
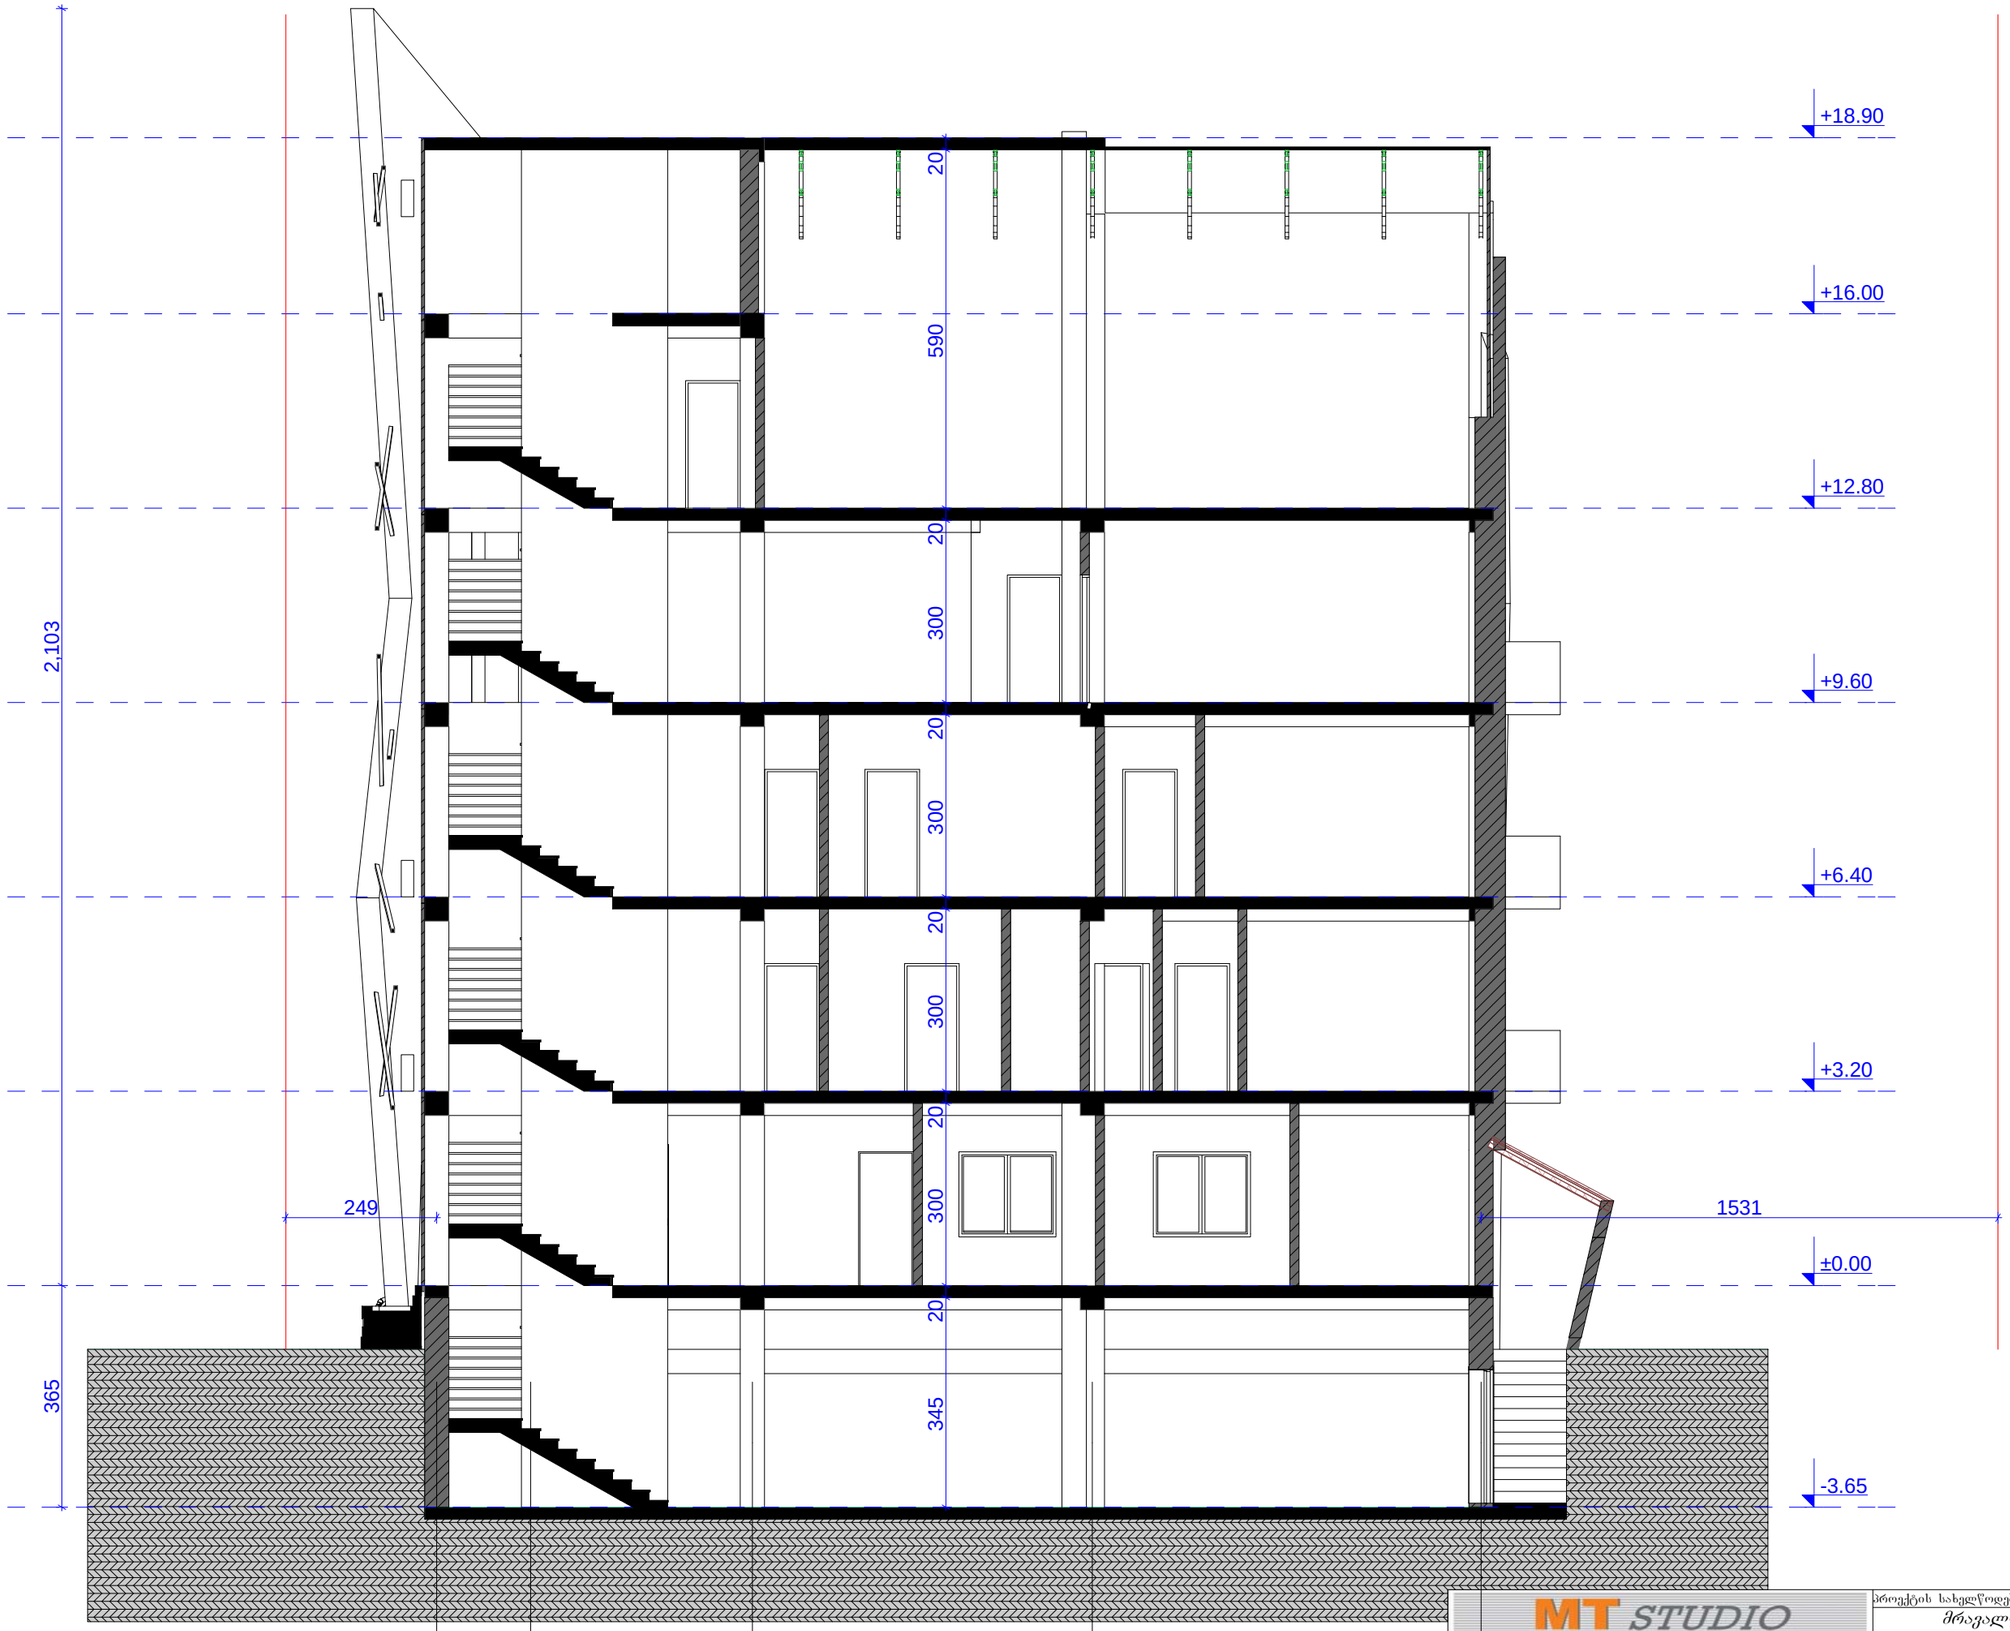


MT STUDIO საქართველო, ქ. თბილისი, გ. შარტავას ქ. №14ა, ს/კ 400046197 mt.studio@bk.ru			
დირექტორი		თ. ხუციშვილი	
მთ. არქიტექტორი		გ. ბეჭაშვილი	
პრ. ავტორი		გ. ბეჭაშვილი	
დამკვეთი		რ. დეკანოზიშვილი	

პროექტის სახელწოდება:
მრავალფუნქციური ობიექტი
ობიექტის მისამართი: ქ. თბილისი, ვაკე-საბურთალოს რაიონის ადმინისტრაციული ტერიტორიის სამხრეთ-დასავლეთით ვახუშტის სახელობის ხიდის ჩრდილოეთით
ნახაზის სახელწოდება:
ჭრილი: 1-1
მასშტაბი 1:100

პროექტი	ფურცელი	ფურცლები	თარიღი
სტადია	ფ-	ფ-	2013 წ.

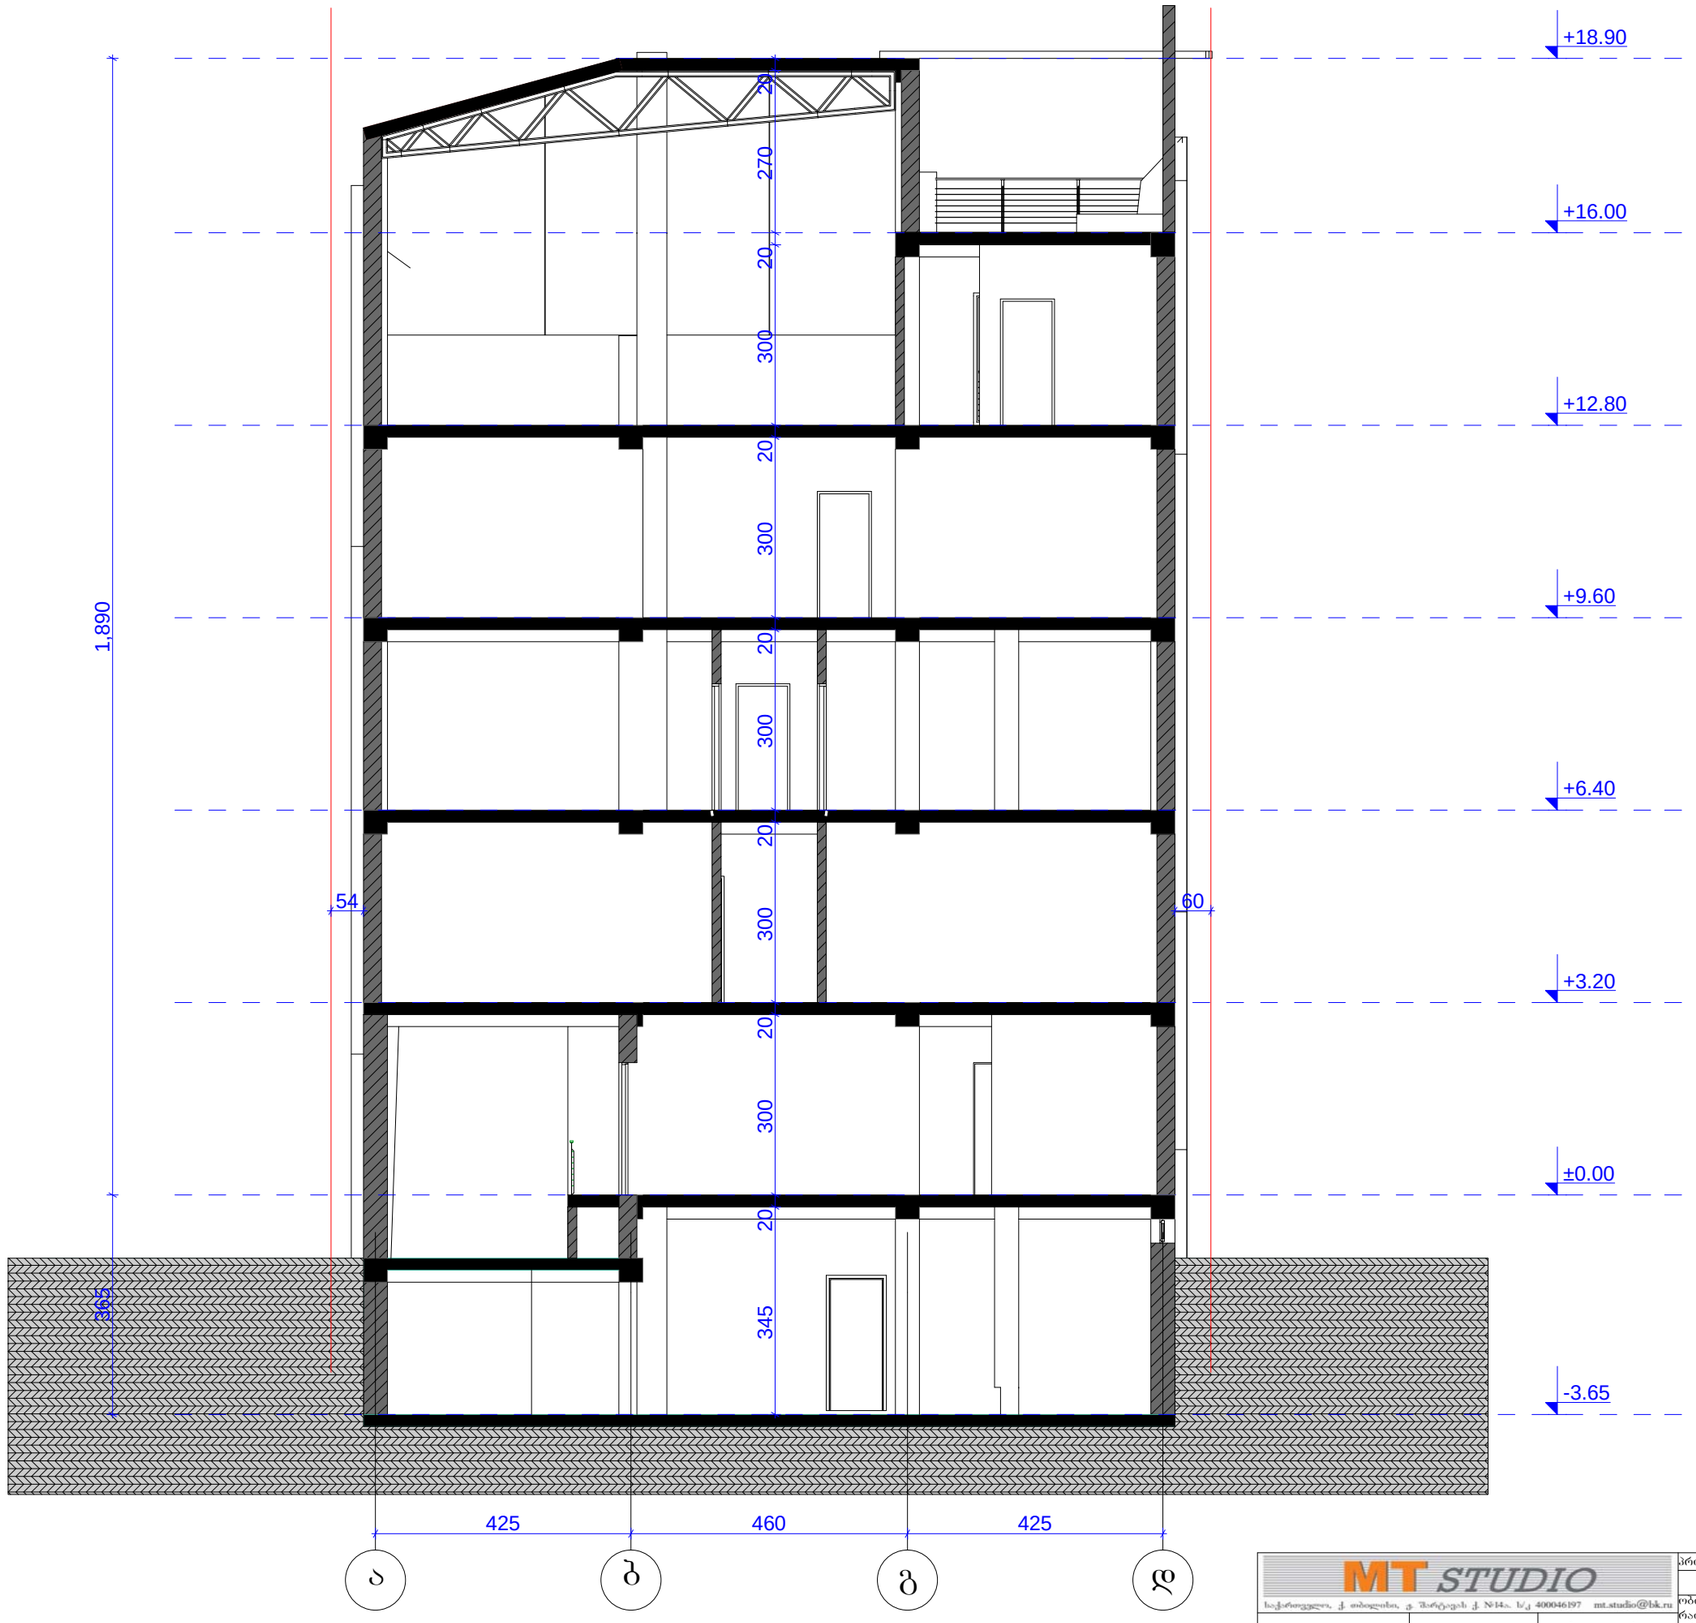

MT STUDIO		
საქართველო, ქ. თბილისი, გ. შარტავას ქ. №14ა, ს/კ 400046197 mt.studio@bk.ru		
დირექტორი		თ. ხვედელიძე
მთ. არქიტექტორი		გ. ბუჭაშვილი
პრ. ავტორი		გ. ბუჭაშვილი
დამკვეთი		რ. დევდარიანი

პროექტის სახელწოდება:

მრავალფუნქციური ობიექტი

ობიექტის მისამართი: ქ. თბილისი, ვაკე-საბურთალოს რაიონი,ბაქტერიოფაგის ტერიტორიის სამხრეთ-დასავლეთით ვახუშტის სახელობის ხიდის ჩასახვევთან

ნახაზის სახელწოდება:

ჭრილი: 2-2

მასშტაბი **1:100**

პროექტი	ფურცელი	ფურცლები	თარიღი
სტადია	ფ-	ფ-	2013 წ.