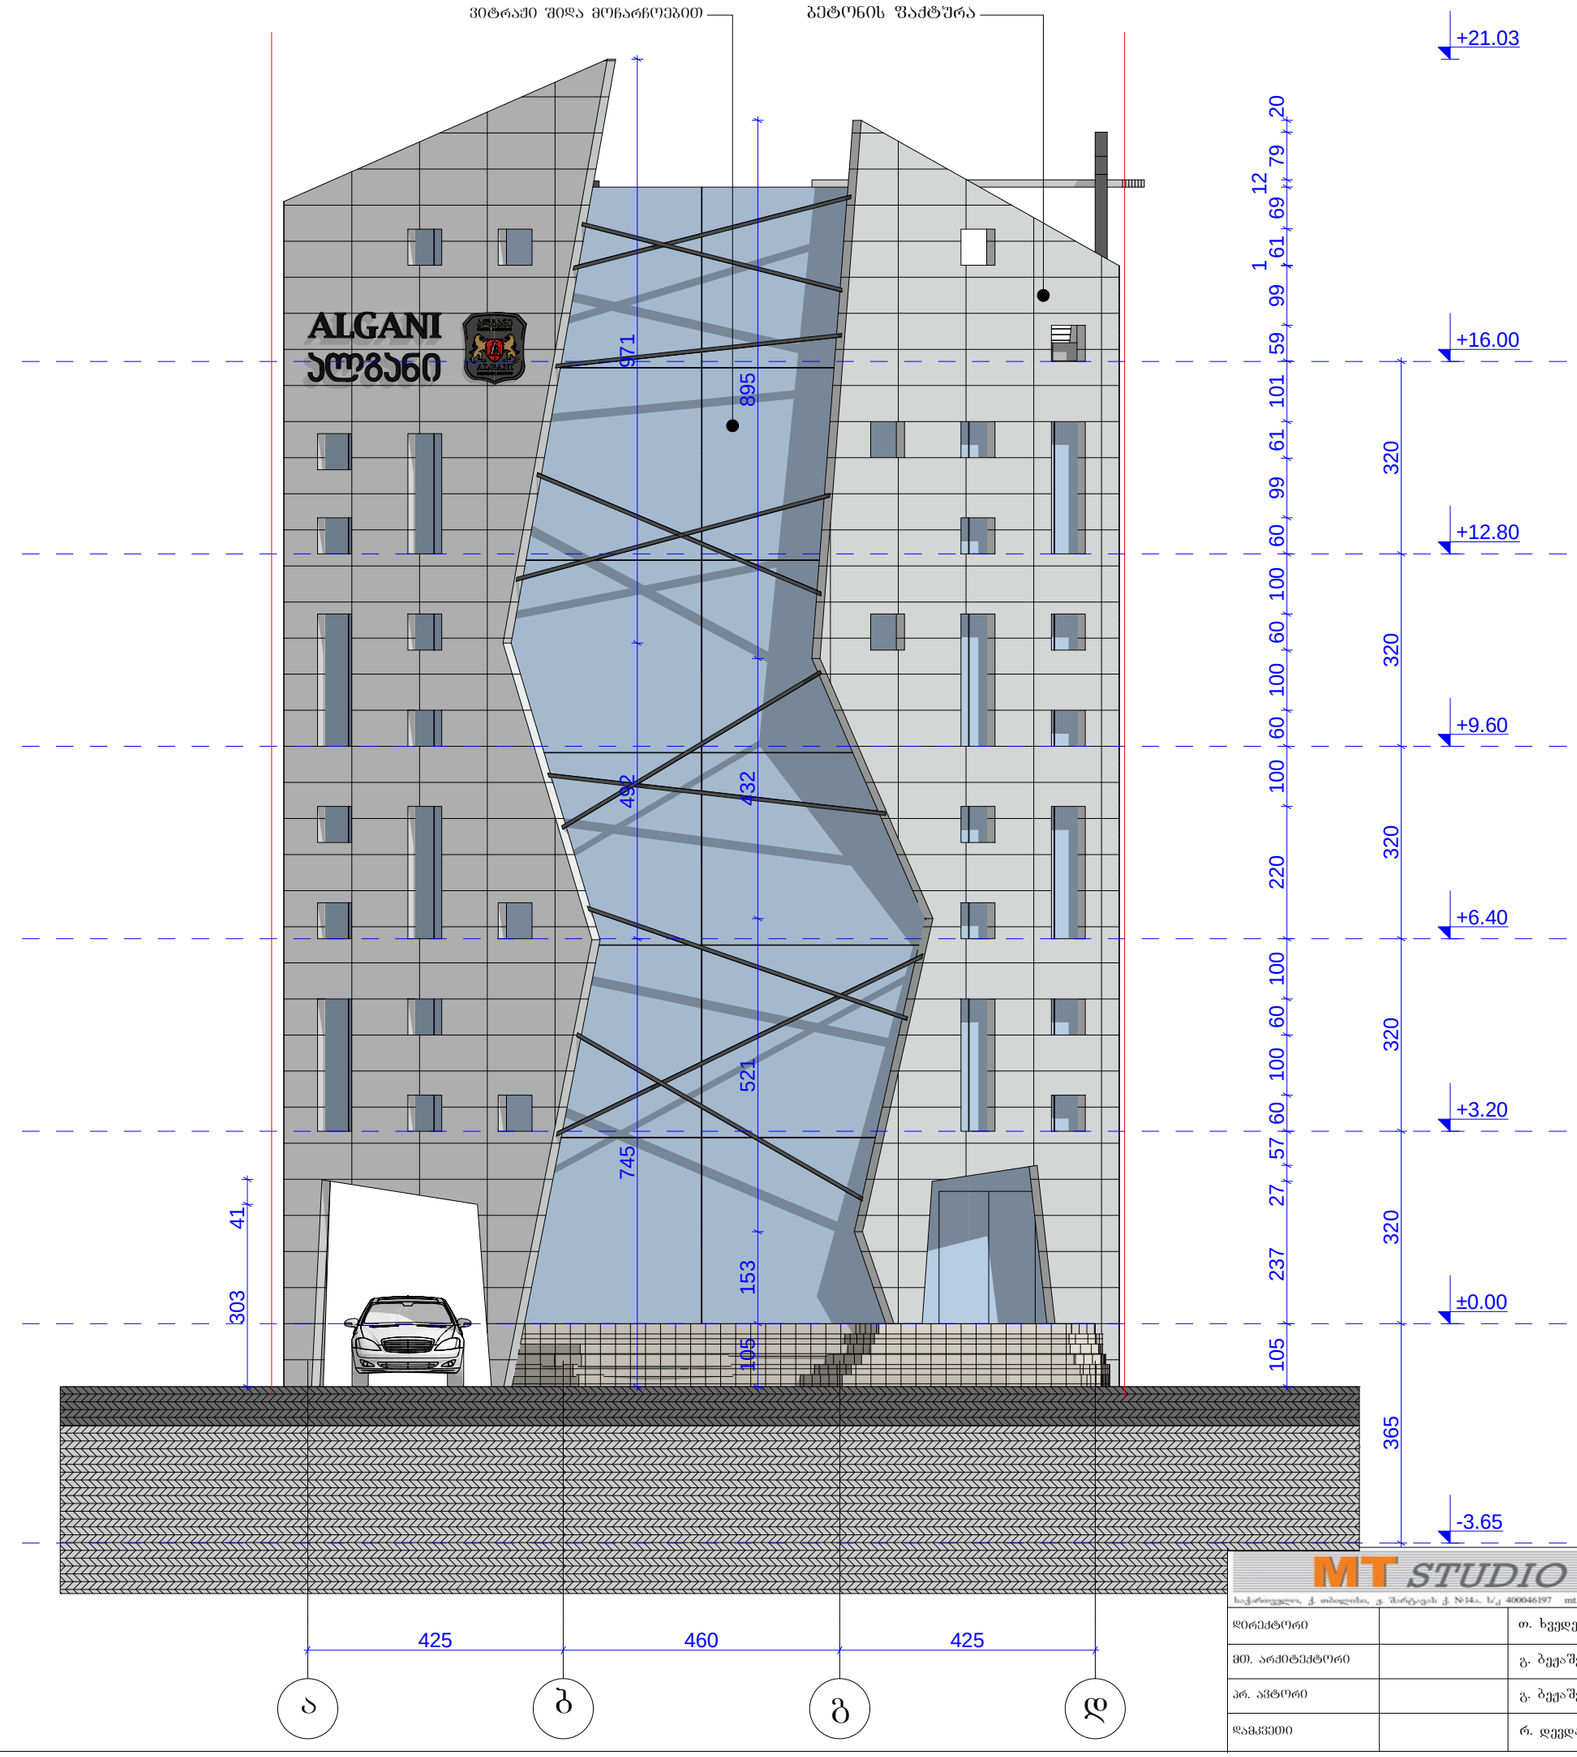


MT STUDIO

საქართველო, ქ. თბილისი, ქ. შარტავას ქ. №14ა, ს/კ 400046197 mt.studio@bk.ru

| | | |
|---|---|---|
| დირექტორი | | თ. ხვედელიძე |
| მთ. არქიტექტორი | | გ. ბეჟაშვილი |
| პრ. ავტორი | | გ. ბეჟაშვილი |
| დამკვეთი | | რ. დევდარიანი |

პროექტის სახელწოდება:

*მრავალფუნქციური ობიექტი*

ობიექტის მისამართი: ქ. თბილისი, ვაკე-საბურთალოს რაიონის,ბაქტრიოფაგის ტერიტორიის სამხრეთ-დასავლეთით ვახუშტის სახელობის ხიდის ჩასახვლელთან

ნახაზის სახელწოდება:

**ფასადი ღერძებში: ა-დ**

მასშტაბი **1:100**

| პროექტი | ფურცელი | ფურცლები | თარიღი |
|---|---|---|---|
| **სტადია** | **ფ-** | **ფ-** | **2013 წ.** |




| | | |
|---|---|---|
| MT STUDIO | | |
| საქართველო, ქ. თბილისი, გ. შარტავას ქ. №14ა, ს/კ 400046197 mt.studio@bk.ru | | |
| დირექტორი | | თ. ხვედელიძე |
| მთ. არქიტექტორი | | გ. ბეჟაშვილი |
| არ. ავტორი | | გ. ბეჟაშვილი |
| დამკვეთი | | რ. დევდარიანი |

პროექტის სახელწოდება:
*მრავალფუნქციური ობიექტი*
ობიექტის მისამართი: ქ. თბილისი. ვაკე-საბურთალოს რაიონი,ბაქტრიოფაგის ტერიტორიის სამხრეთ-დასავლეთით ეახუშტის სახელობის ხიდის ჩასახვლელთან
ნახაზის სახელწოდება:

**ფასადი დერძებში: დ-ა**

მასშტაბი **1:100**

| პროექტი | ფურცელი | ფურცლები | თარიღი |
|---|---|---|---|
| **სტადია** | **ფ-** | **ფ-** | **2013 წ.** |

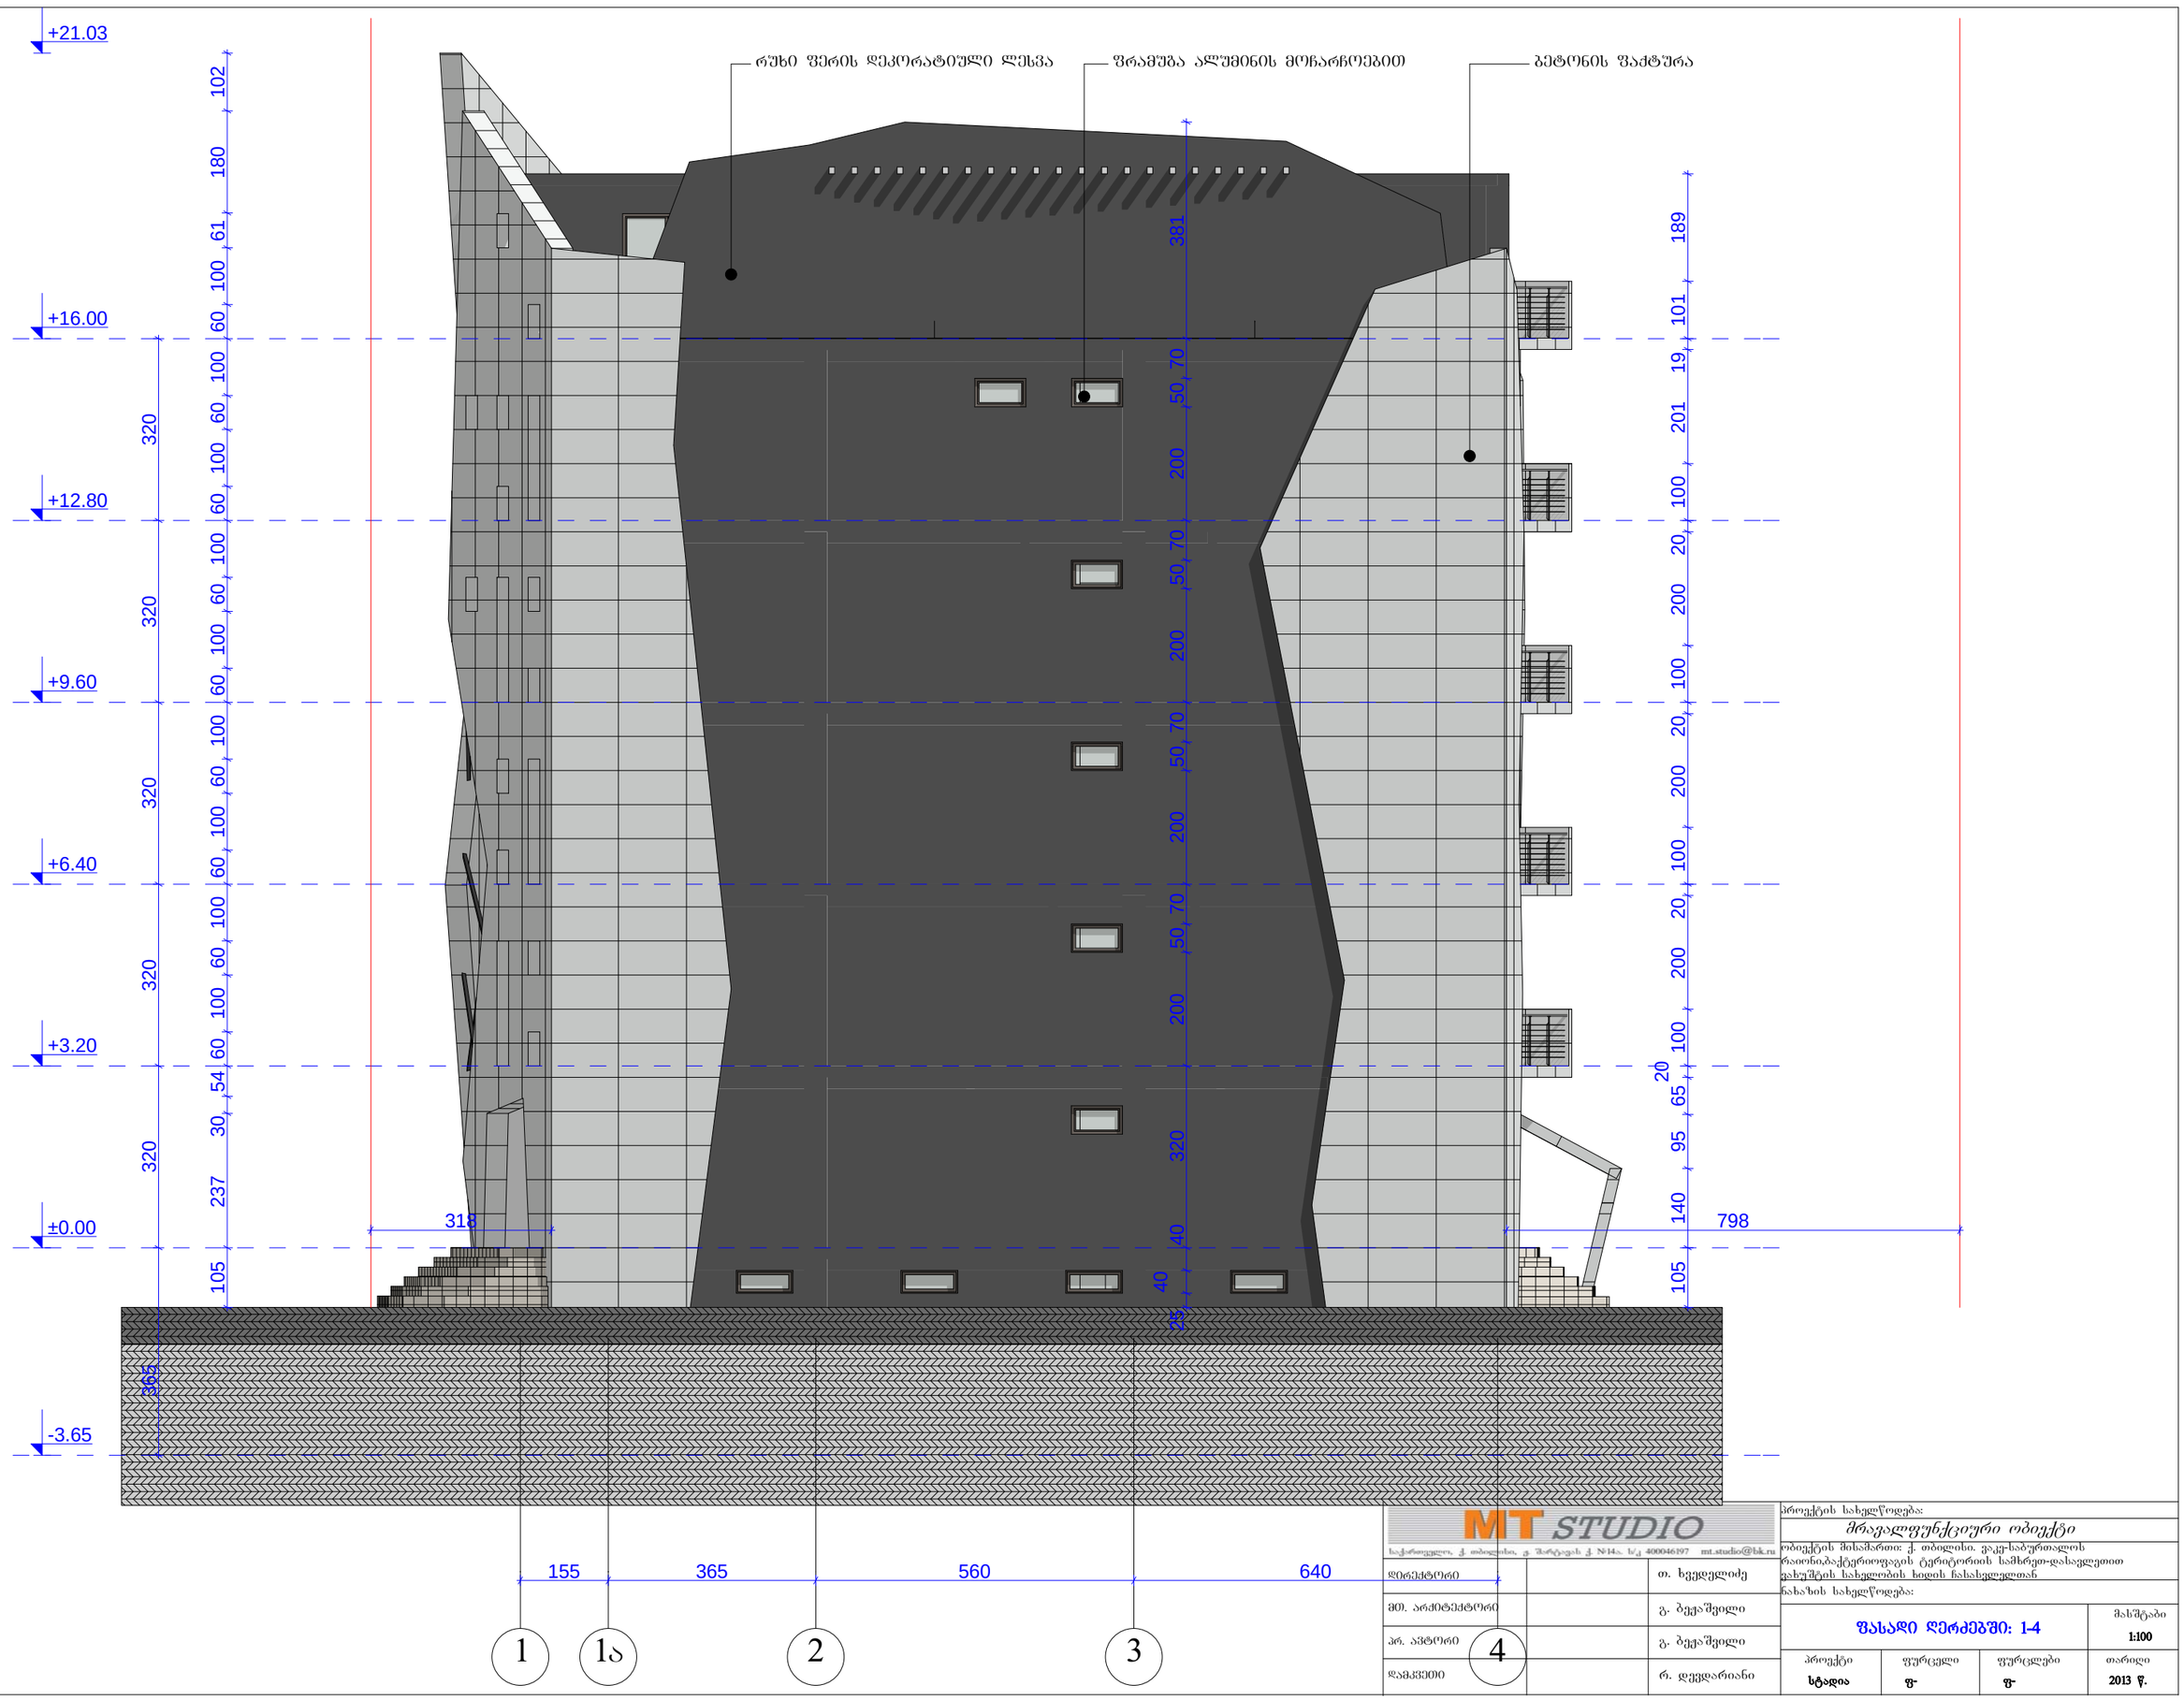


MT STUDIO

საქართველო, ქ. თბილისი, გ. შარტავას ქ. №14ა, ს/კ 400046197 mt.studio@bk.ru

| | | |
|---|---|---|
| დირექტორი | | თ. ხუციშვილი |
| მთ. არქიტექტორი | | გ. ბეჟაშვილი |
| პრ. ავტორი | | გ. ბეჟაშვილი |
| დამკვეთი | | რ. დევდარიანი |

პროექტის სახელწოდება:

*მრავალფუნქციური ობიექტი*

ობიექტის მისამართი: ქ. თბილისი. ვაკე-საბურთალოს რაიონი,ბაქტრიოფაგის ტერიტორიის სამხრეთ-დასავლეთით ვახუშტის სახელობის ხიდის ჩასახვევთან

ნახაზის სახელწოდება:

**ფასადი ღერძებში: 1-4**

მასშტაბი **1:100**

| პროექტი | ფურცელი | ფურცლები | თარიღი |
|---|---|---|---|
| **სტადია** | **ფ-** | **ფ-** | **2013 წ.** |

ვიტრაჟი/გაღახშრვა

რუხი შერის დეკორატიული ლესვა

ბეტონის შაქტშრა

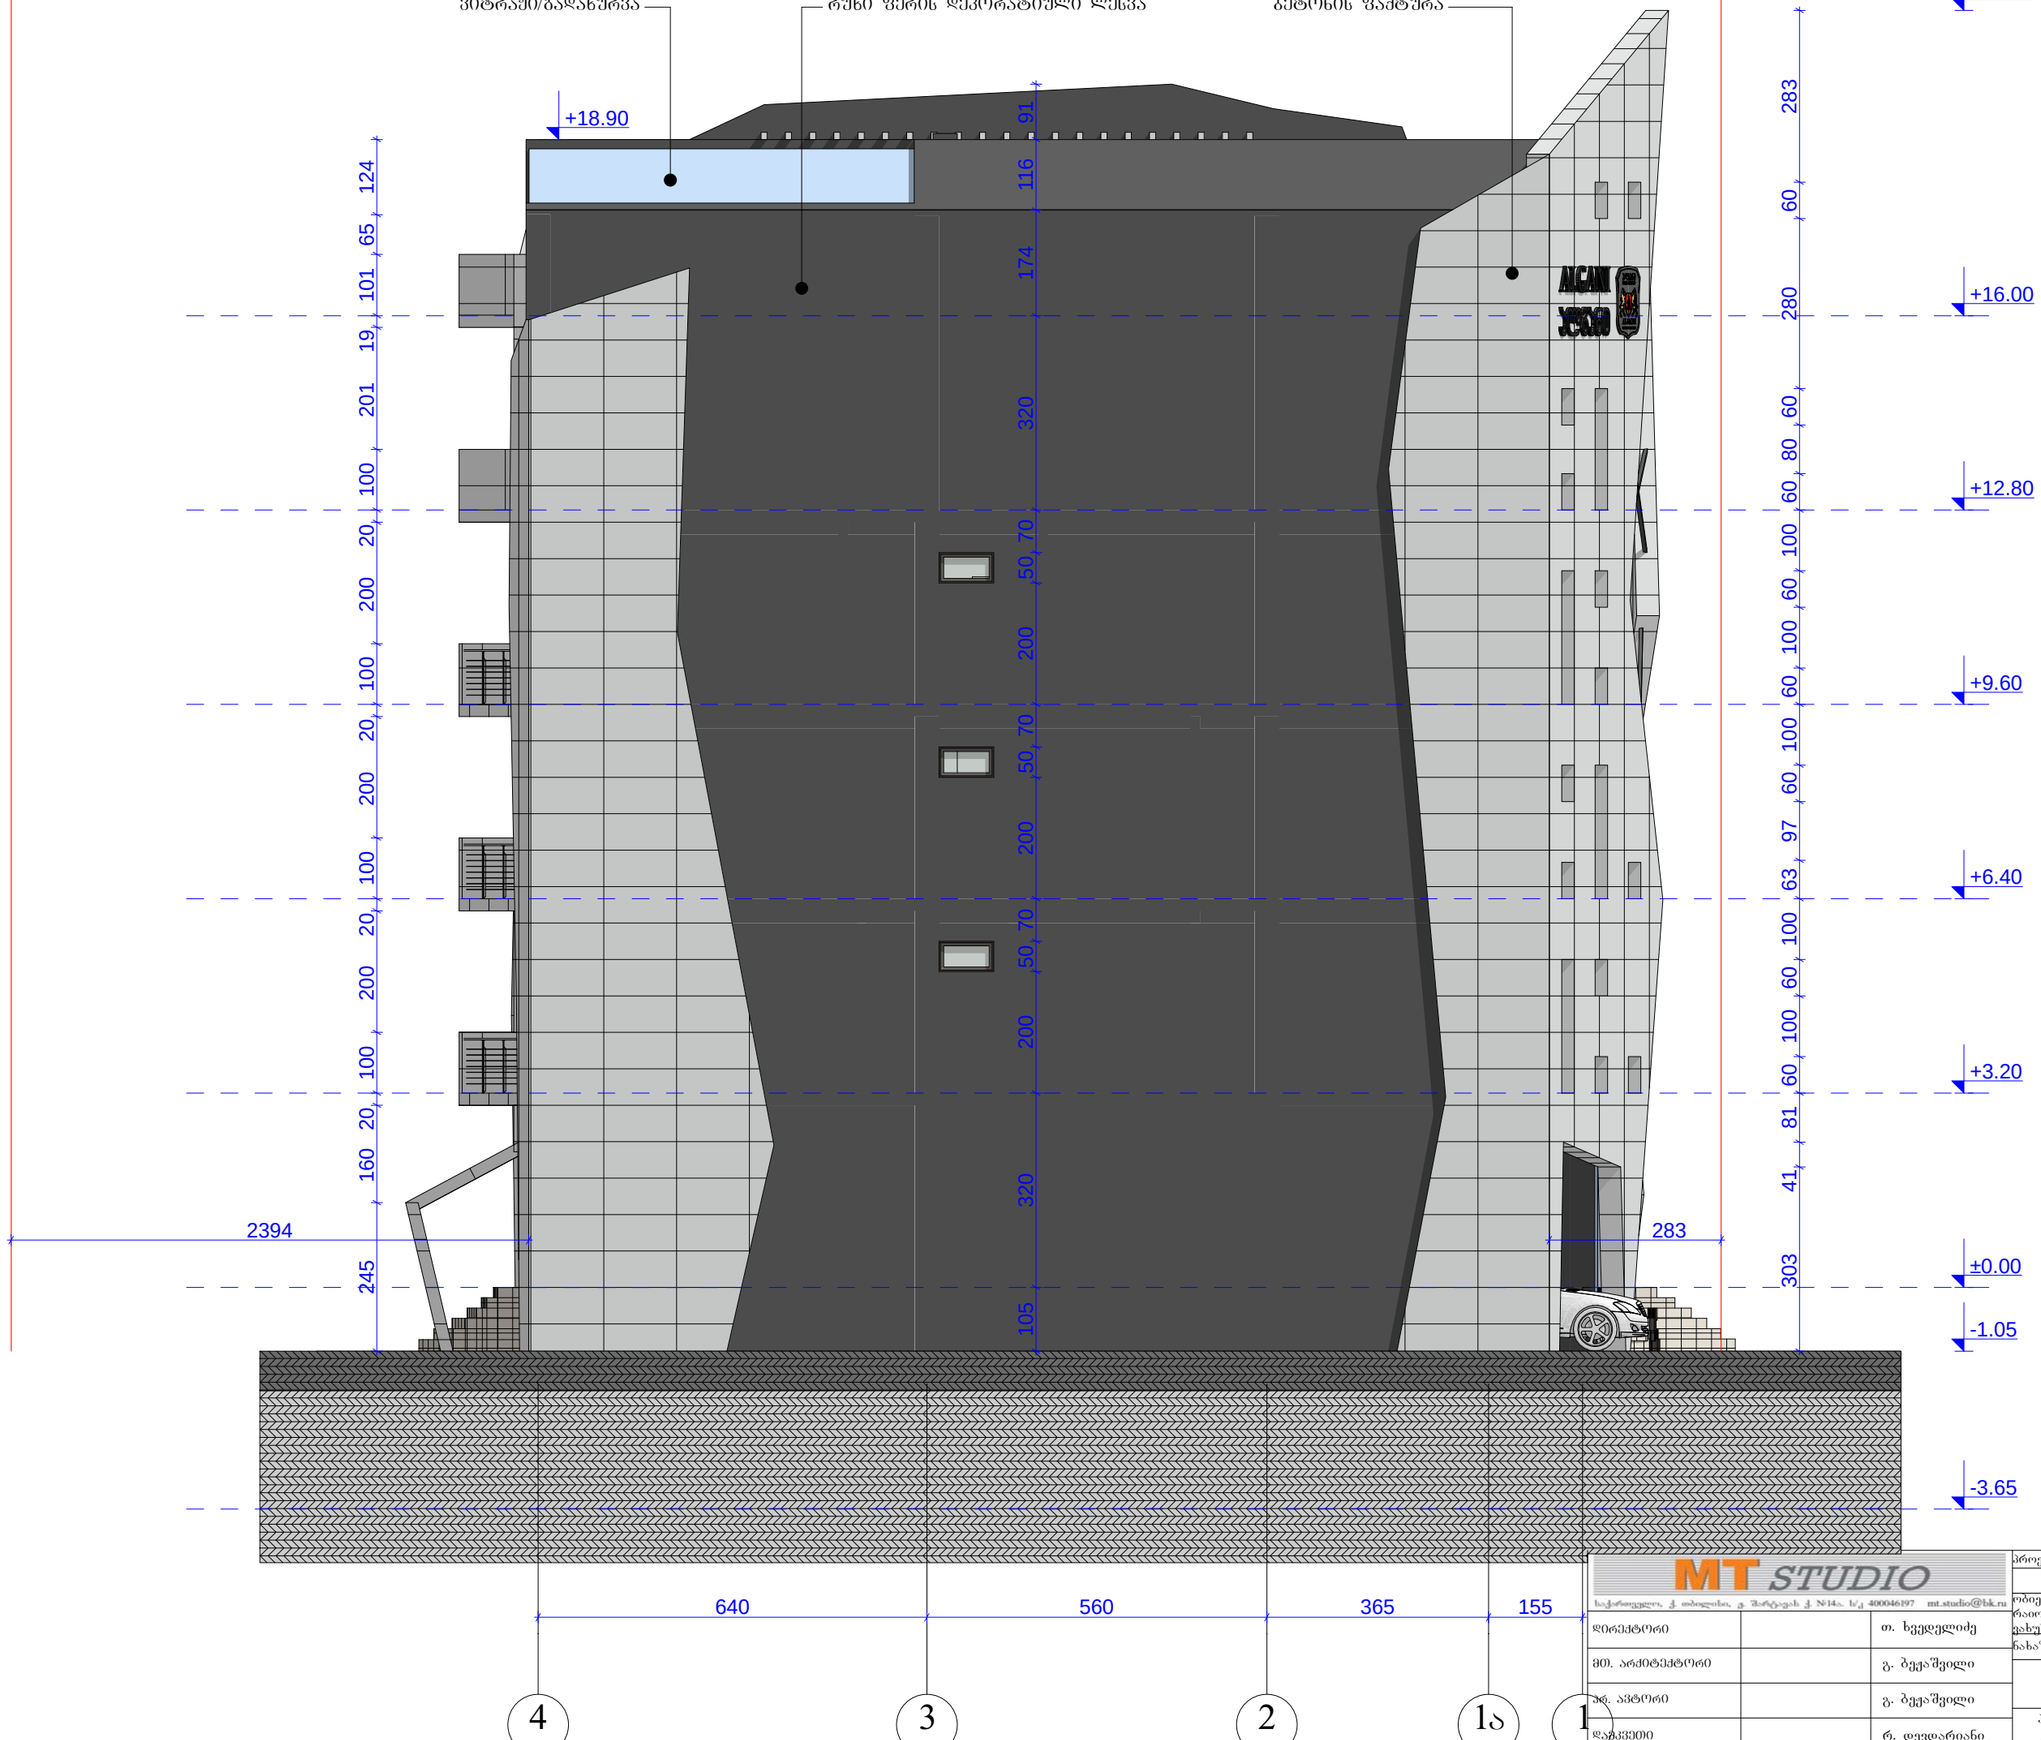


| | | |
|---|---|---|
| დირექტორი | | თ. ხვედელიძე |
| მთ. არქიტექტორი | | გ. ბეჭაშვილი |
| პრ. ავტორი | | გ. ბეჭაშვილი |
| დამკვეთი | | რ. დევდარიანი |

MT STUDIO

საქართველო, ქ. თბილისი, გ. შარტავას ქ. N14ა, ს/კ 400046197 mt.studio@bk.ru

პროექტის სახელწოდება:

*მრავალფუნქციური ობიექტი*

ობიექტის მისამართი: ქ. თბილისი, ვაკე-საბურთალოს რაიონი,ბაქტრიოფაგის ტერიტორიის სამხრეთ-დასავლეთით

ვახუშტის სახელობის ხიდის ჩასასვლელთან

ნახაზის სახელწოდება:

**ფასადი ღერძებში: 4-1**

მასშტაბი **1:100**

| პროექტი | ფურცელი | ფურცლები | თარიღი |
|---|---|---|---|
| **სტადია** | **ფ-** | **ფ-** | **2013 წ.** |