ლითონის მოაჯირი

ხისფაქტურიანი ალუმინის კომპოზიტური პანელი

ალუმინის კომპოზიტური პანელი

ბაზალტის ქვით მოპირკეთება

ალუმინის ვიტრაჟი შავი ფერის (ბლუვი ზედაპირის)

დეკორატიული შელესვა/შეღებვა RAL 7024

ნახაზის დასახელება:

ფოტომონტაჟი

ექსპლიკაცია:

პირობითი ნიშნები:

- ნაკვეთის საზღვარი
- განაშენიანების რეგულირების ხაზი(უკანა ეზოსთვის)
- მიწისზედა და მიწისქვეშა შენობის განთავსების კონტური
- ჭრილის ხაზი
- კონსტრუქციული ნიშნული
- არქიტექტურული ნიშნული

შენიშვნები

1. ნახაზში შეტანილი ყველა ცვლილება უნდა შეთანხმდეს პროექტის ავტორთან.
2. შენობის საპროექტო ნული (+0.00) ტოლია +0.00=423.80 აბსოლიტური ნიშნულის.
3. პროექტში ყველა ზომა მოცემულია სანტიმეტრებში, ნიშნულები – მეტრებში.

მისამართი

ქალაქი თბილისი, ნოდარ ბოხუას ქუჩა №1
(ს/კ: 01.13.01.014.003)

პროექტის სახელწოდება

მრავალბინიანი საცხოვრებელი სახლის არქიტექტურული პროექტი (ბ ბლოკი)

სტადია	პროექტი	არ
თანამდებობა	გვარი	ხელმოწერა
დირექტორი	გ. ბენდელიანი	
არქიტექტორი	ი. გოგოხია	
არქიტექტორი	ს. საზერლიდი	
საპროექტოს ლოგო		მისამართი

BIJI ARCHITECTURE

ქ. თბილისი შავიშვილის №1ა

TEL:
595 55-35-74
599 75-28-88

დაკვეთა №		მასშტაბი
სტადია	პროექტი	
ფორმატი	ფურცლები	A.01.40
A-3		2023 წ.

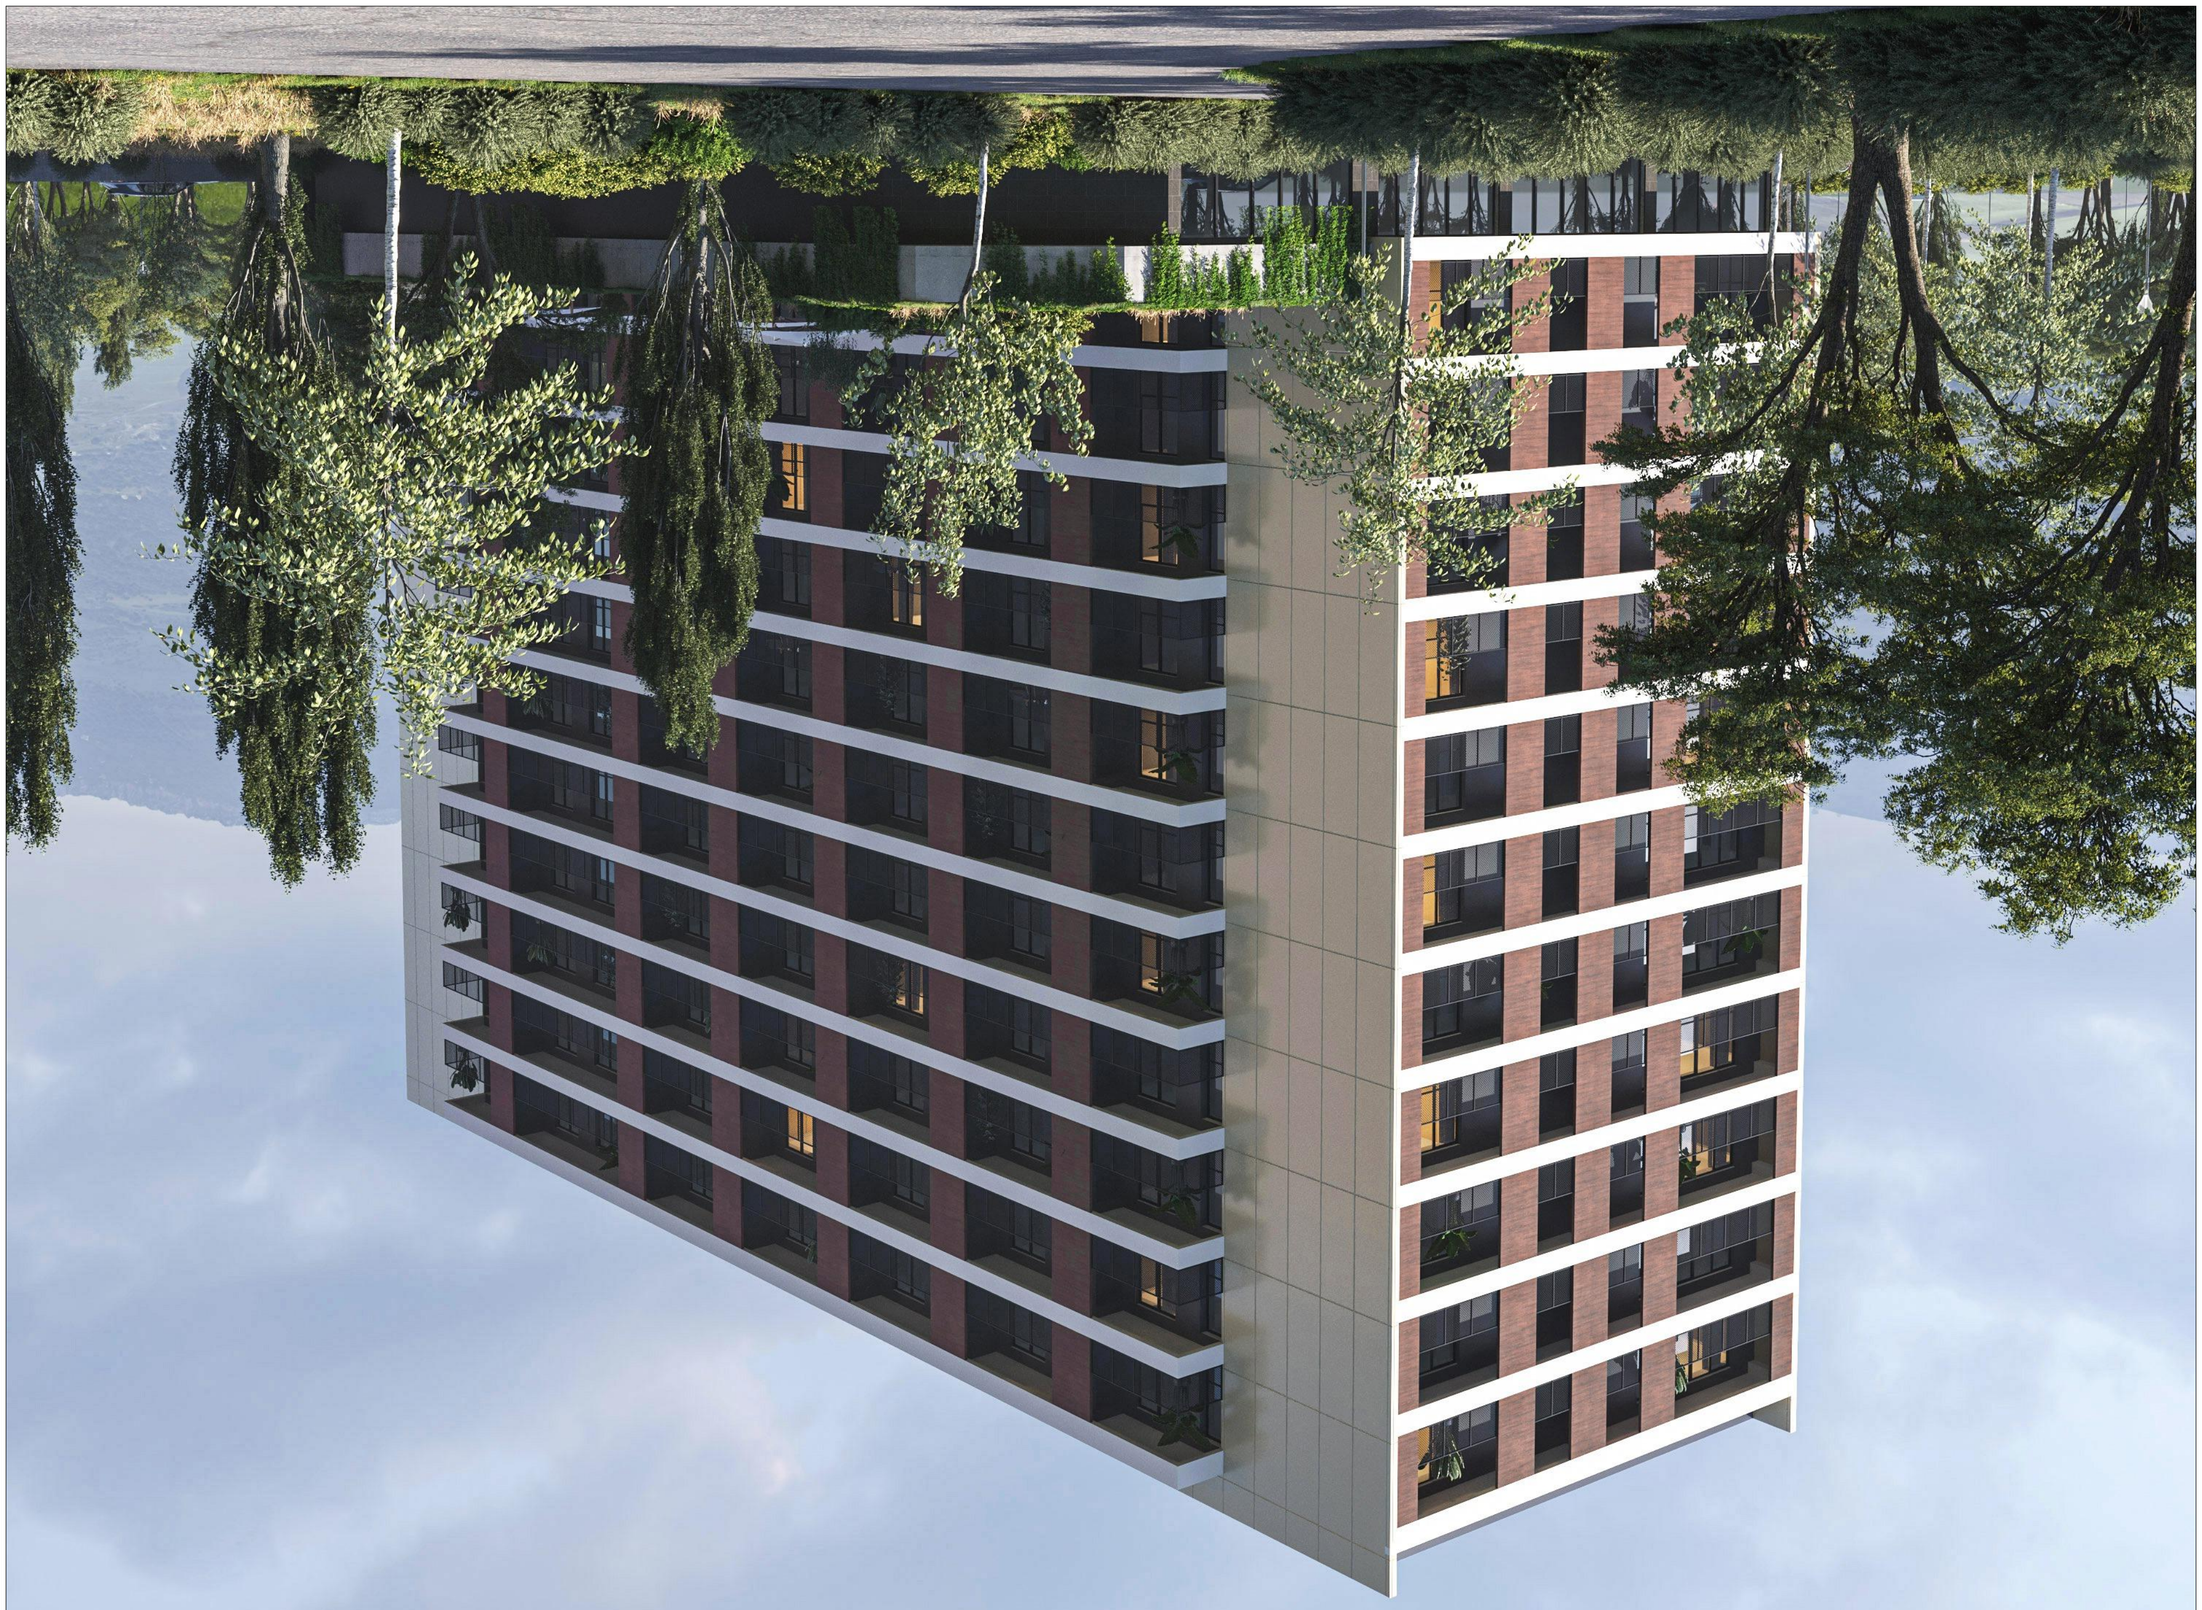

SBublisherVersion 0.0.100.100

A

.01

.41

1

. ნახაზში შეტანილი ყველა ცვლილება
უნდა შეთანხმდეს პროექტის ავტორთან

.

2

. შენობის საპროექტო ნული (+

0

.00

)
ტოლია

+

0

.00

=423

.

8

0 აბსოლიტური
ნიშნულის

.

3

. პროექტში ყველა ზომა მოცემულია
სანტიმეტრებში, ნიშნულები - მეტრებში

.

სტადია პროექტი

თანამდებობა

მისამართი

გვარი

არქიტექტორი

სტადია პროექტი

ფურცლები

მასშტაბი

საპროექტო

ს ლოგო

ხელმოწერა

ფორმატი

დაკვეთა

#

შენიშვნები

დირექტორი

გ. ბენდელიანი

პროექტის სახელწოდება

მრავალბინიანი საცხოვრებელი სახლის არქიტექტურული პროექტი

(ბ ბლოკი

)

არქიტექტორი

s. sazerlendi

ექსპლიკაცია

:

ნახაზის დასახელება

:

2023

w

.

მისამართი A-3

i. gogoxia

ar

BIJI ARCHITECTURE

BIJI ARCHITECTURE

TEL

:

595 55

-35

-74

ქ. თბილისი

შავიშვილის #1ა

599 75

-28

-88

ჭრილის ხაზი

პირობითი ნიშნები

:

ნაკვეთის საზღვარი

განაშენიანების რეგულირების
ხაზი

(უკანა ეზოსთვის

)

ქალაქი თბილისი, ნოდარ boxuas ქუჩა

#

1
(

s

/k: 01

.

1

3

.

0

1

.

0

1

4

.003

)

არქიტექტურული ნიშნული

კონსტრუქციული ნიშნული

მიწისზედა და მიწისქვეშა
შენობის განთავსების კონტური

ვიზუალიზაცია

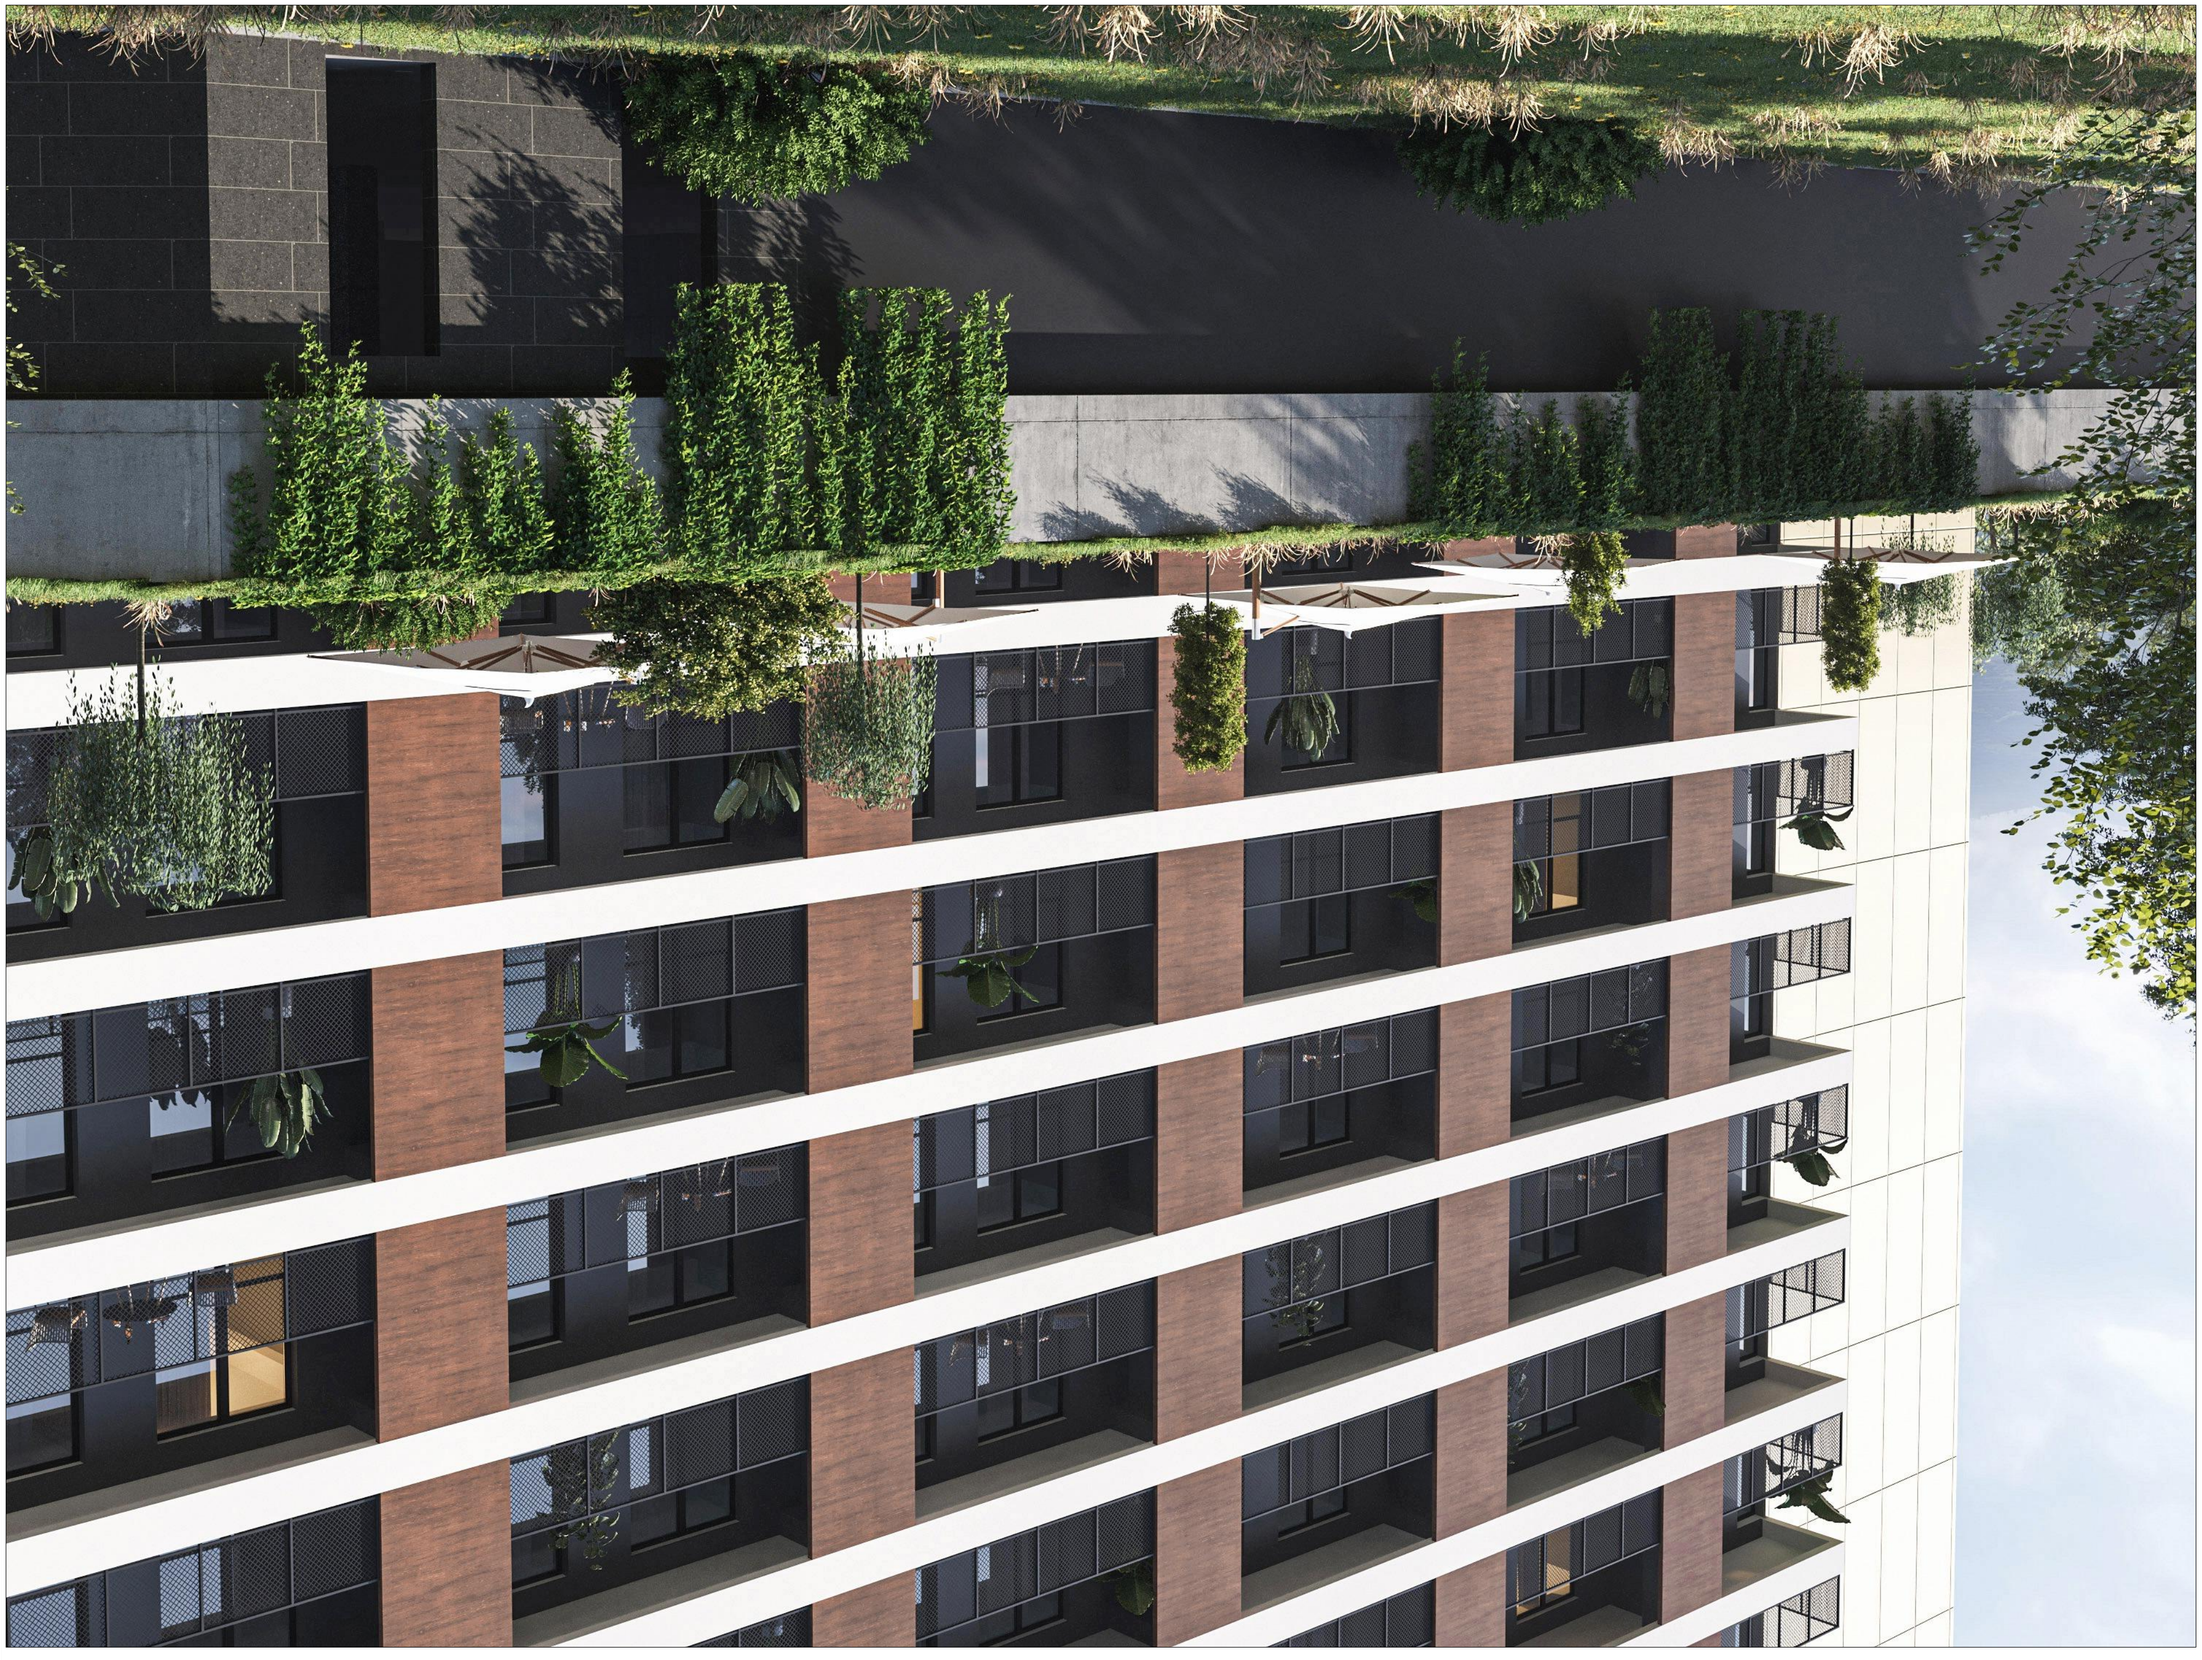

ნახაზის N#	
ხელმძღვანელი	არქიტექტორი
ხელმძღვანელი	
არქიტექტორი	ნ. ბოგვაძე
არქიტექტორი	ნ. ბოგვაძე
კონსტრუქციული ნაწილი	
ელექტრომოწყობილობები	
ელექტრომოწყობილობები	
სანიტარული ტექნიკური მოწყობილობები	
სანიტარული ტექნიკური მოწყობილობები	
გენერალური გეგმა	
გენერალური გეგმა	
ინჟინერ-კონსტრუქტორი	
ინჟინერ-კონსტრუქტორი	
ინჟინერ-ტექნოლოგი	
ინჟინერ-ტექნოლოგი	
არქიტექტორი	
არქიტექტორი	
ხელმძღვანელი	
ხელმძღვანელი	
ნახაზის N#	

A-3

A.01.42

2023 წ.

BLU ARCHITECTURE

ბლუ არქიტექტურა

ქ. თბილისი
ზ.ჭიჭინაძის
№13

TEL.:
595 55-35-74
599 75-28-88

BLU ARCHITECTURE

ბინათმშენებლობა

ბინათმშენებლობა ბინებით, მაღაზიებით, ავტოსადგომით და ინფრასტრუქტურით

ქ.თბილისი, ზ.ჭიჭინაძის №1 ტერიტორიაზე

(ს/კ: 01.13.01.014.003)

ავტომატიზებული სახანძრო სიგნალიზაციის სისტემა

ტექნიკური დავალება

ავტომატიზებული სახანძრო სიგნალიზაციის სისტემის (ა სმოკი)

სტადია	ავტორი	ა
ხელმძღვანელი	ავტორი	
კონსტრუქციული ნაწილი	ა. ბოგვაძე	
კონსტრუქციული ნაწილი	ნ. ბოგვაძე	
ინჟინერ-კონსტრუქტორი	ს. ბოგვაძე	
სანიტარული ტექნიკური მოწყობილობები		

BLU ARCHITECTURE

ბლუ არქიტექტურა

ქ. თბილისი
ზ.ჭიჭინაძის
№13

TEL.:
595 55-35-74
599 75-28-88

ნახაზის N#

ხელმძღვანელი

ინჟინერ-კონსტრუქტორი

არქიტექტორი

A-3

A.01.42

2023 წ.

ზოგადი მონაცემები:

1. ნახაზები შესრულებულია ავტომატიზაციის პროექტირების ნორმების, ტექნიკური პირობების და ელექტრული სქემების მიხედვით.
2. შენობის სანიტარული ტექნიკური ნაწილი (+0.00=423.80 აბსოლუტურ ნიშნულზე).
3. პროექტის ყველა ზომა მოცემულია მილიმეტრებში.

აღწერა

ქ.თბილისი, ბინათმშენებლობა ბინებით, მაღაზიებით, ავტოსადგომით და ინფრასტრუქტურით ქ.თბილისი, ზ.ჭიჭინაძის №1 ტერიტორიაზე (ს/კ: 01.13.01.014.003)

ავტომატიზებული სახანძრო სიგნალიზაციის სისტემა

ტექნიკური დავალება

ავტომატიზებული სახანძრო სიგნალიზაციის სისტემის (ა სმოკი) პროექტირების ნორმების, ტექნიკური პირობების და ელექტრული სქემების მიხედვით.

ნახაზის მონიშვნა:

- ნაკლებსენსიტიური ავტომატური ხანძრის დეტექტორი
- ინდივიდუალური ხანძრის დეტექტორი (ზანტი)
- ხანძრის ავტომატური სიგნალიზაციის ბაზისური სადგურის ელექტრომომარაგების ქსელი და ქსელის დამცავი მიწაგანყენა
- ხანძრის ავტომატური სიგნალიზაციის სისტემის ელექტრომომარაგების ქსელი
- ხანძრის ავტომატური სიგნალიზაციის სისტემის ინტერფეისის ქსელი

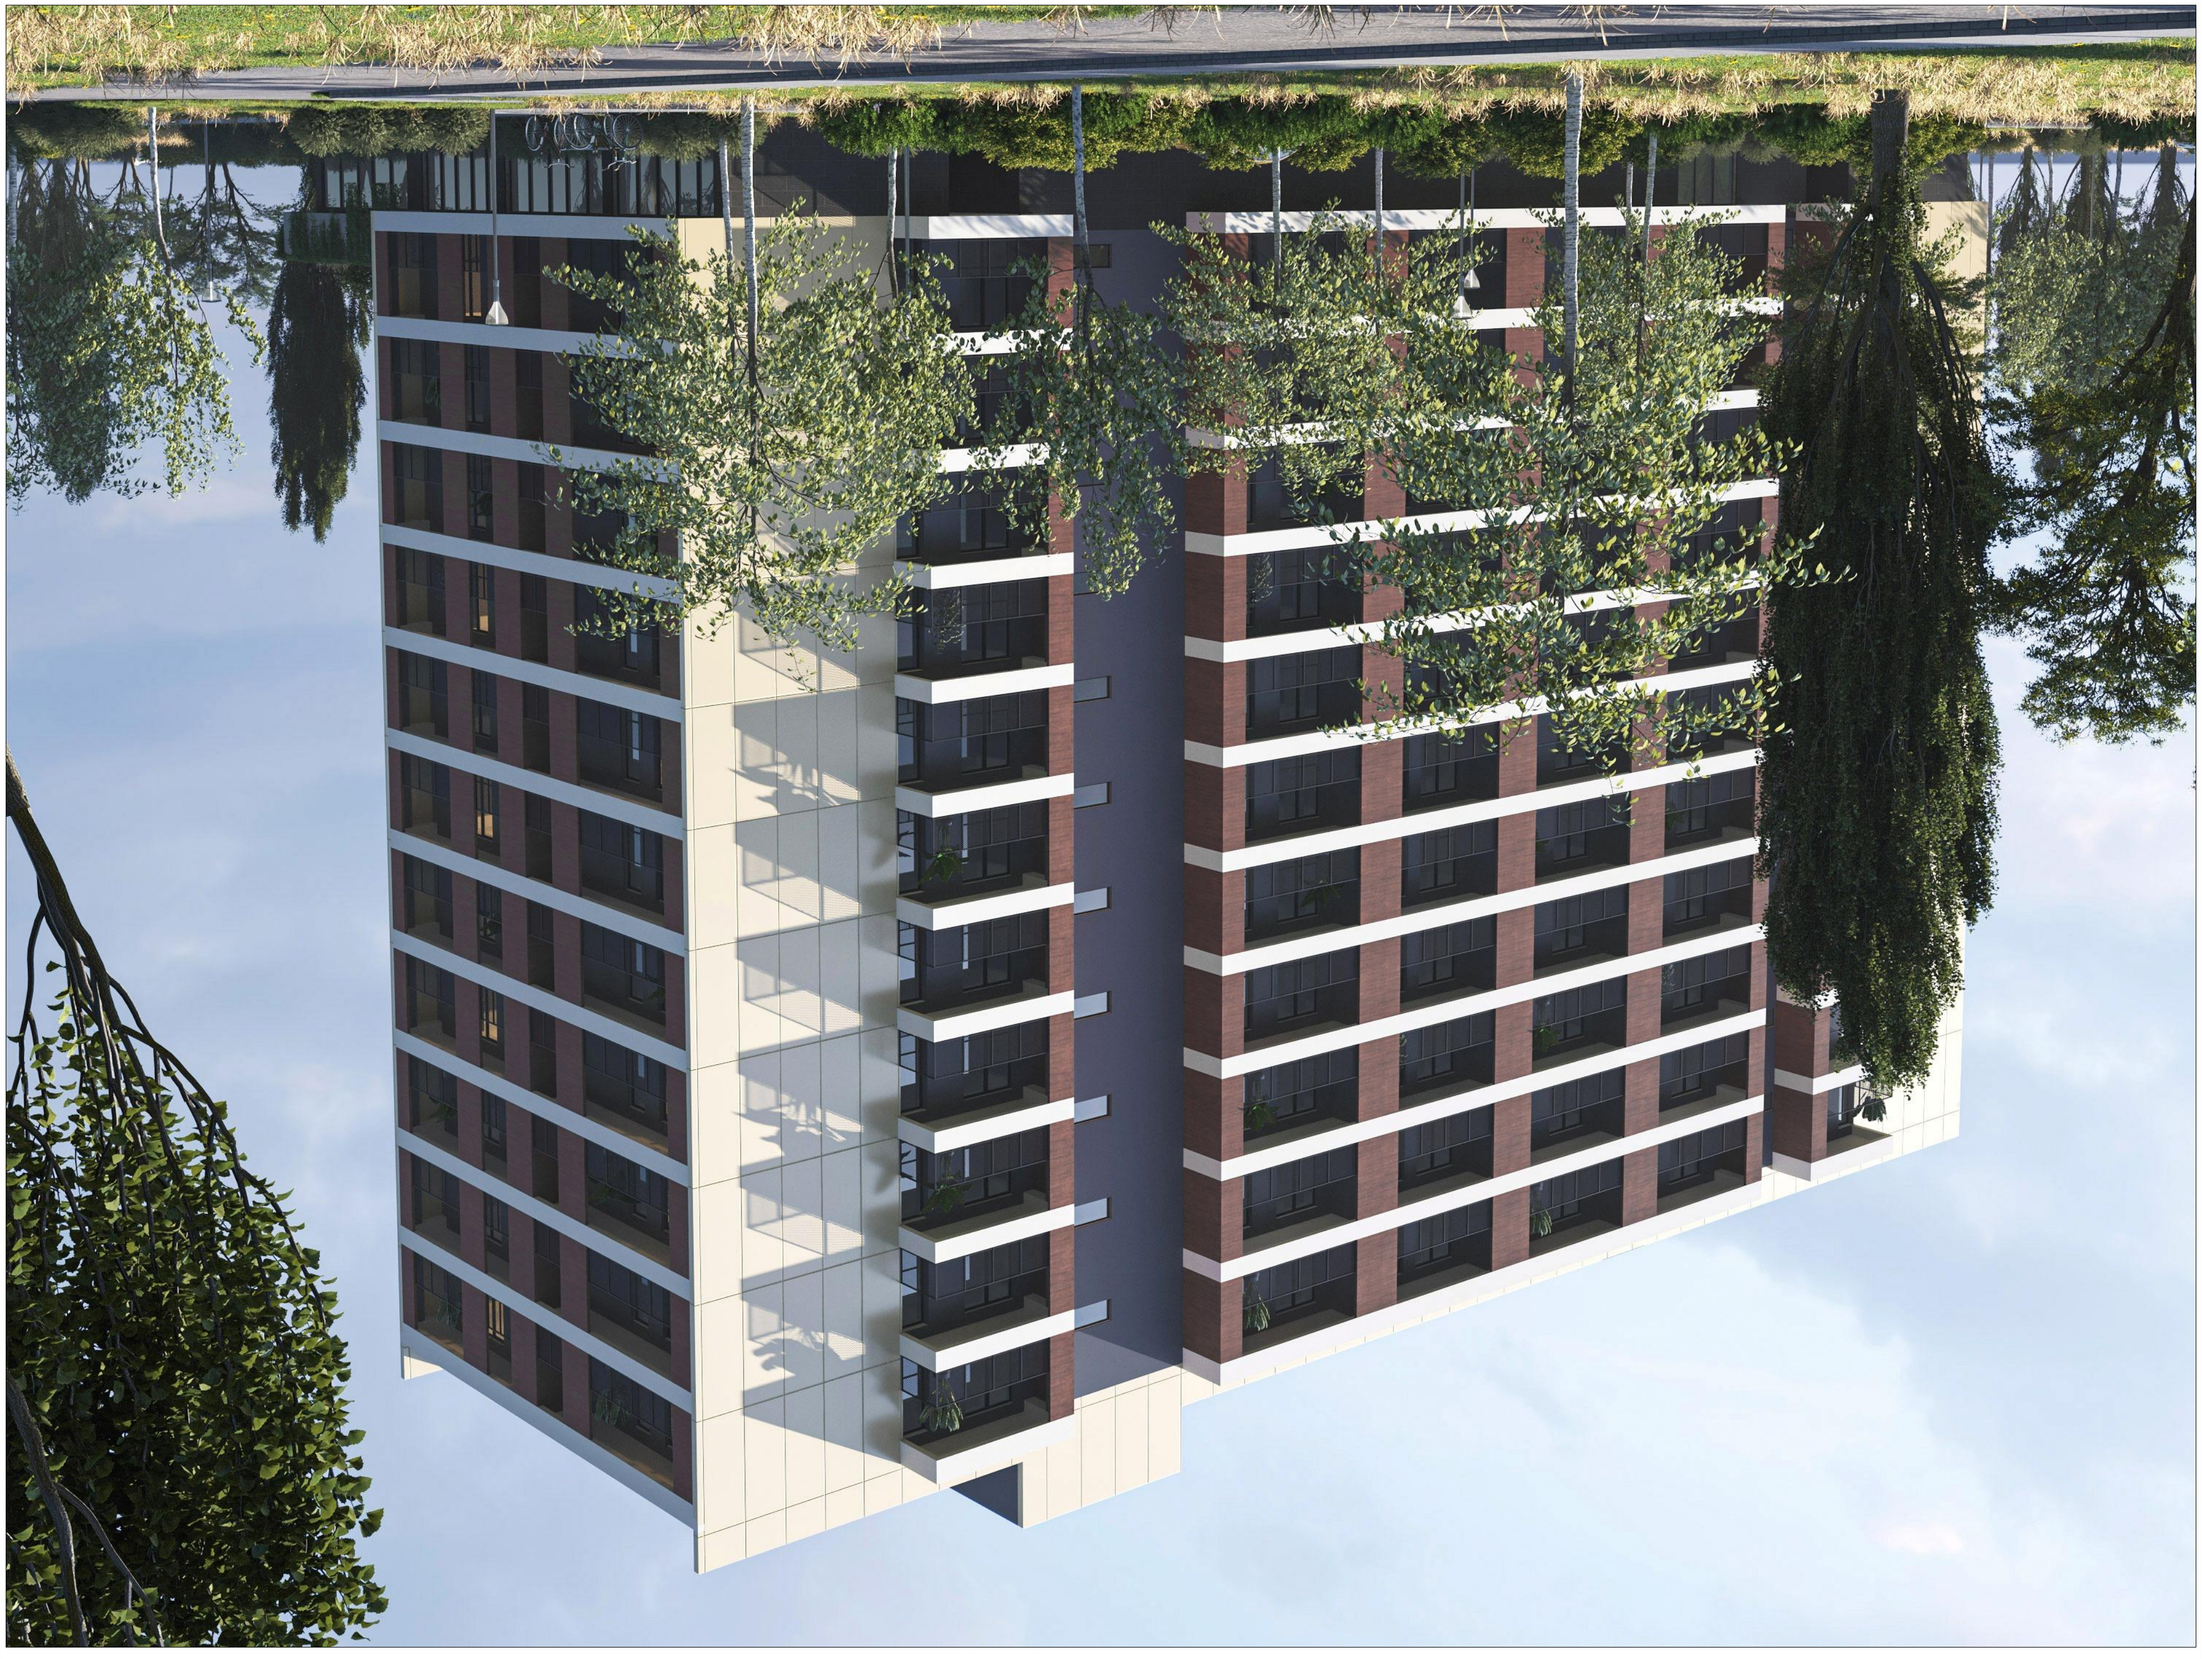

SBublisherVersion 0.0.100.100

A

.01

.43

1

. ნახაზში შეტანილი ყველა ცვლილება
უნდა შეთანხმდეს პროექტის ავტორთან

.

2

. შენობის საპროექტო ნული (+

0

.00

)
ტოლია

+

0

.00

=423

.

8

0 აბსოლიტური
ნიშნულის

.

3

. პროექტში ყველა ზომა მოცემულია
სანტიმეტრებში, ნიშნულები - მეტრებში

.

სტადია პროექტი

თანამდებობა

მისამართი

გვარი

არქიტექტორი

სტადია პროექტი

ფურცლები

მასშტაბი

საპროექტო

ს ლოგო

ხელმოწერა

ფორმატი

დაკვეთა

#

შენიშვნები

დირექტორი

გ. ბენდელიანი

პროექტის სახელწოდება

მრავალბინიანი საცხოვრებელი სახლის არქიტექტურული პროექტი

(ბ ბლოკი

)

არქიტექტორი

s. sazerlendi

ექსპლიკაცია

:

ნახაზის დასახელება

:

2023

w

.

მისამართი A-3

i. gogoxia

ar

BIJI ARCHITECTURE

BIJI ARCHITECTURE

TEL

:

595 55

-35

-74

ქ. თბილისი

შავიშვილის #1ა

599 75

-28

-88

ჭრილის ხაზი

პირობითი ნიშნები

:

ნაკვეთის საზღვარი

განაშენიანების რეგულირების
ხაზი

(უკანა ეზოსთვის

)

ქალაქი თბილისი, ნოდარ boxuas ქუჩა

#

1
(

s

/k: 01

.

1

3

.

0

1

.

0

1

4

.003

)

არქიტექტურული ნიშნული

კონსტრუქციული ნიშნული

მიწისზედა და მიწისქვეშა
შენობის განთავსების კონტური

ვიზუალიზაცია

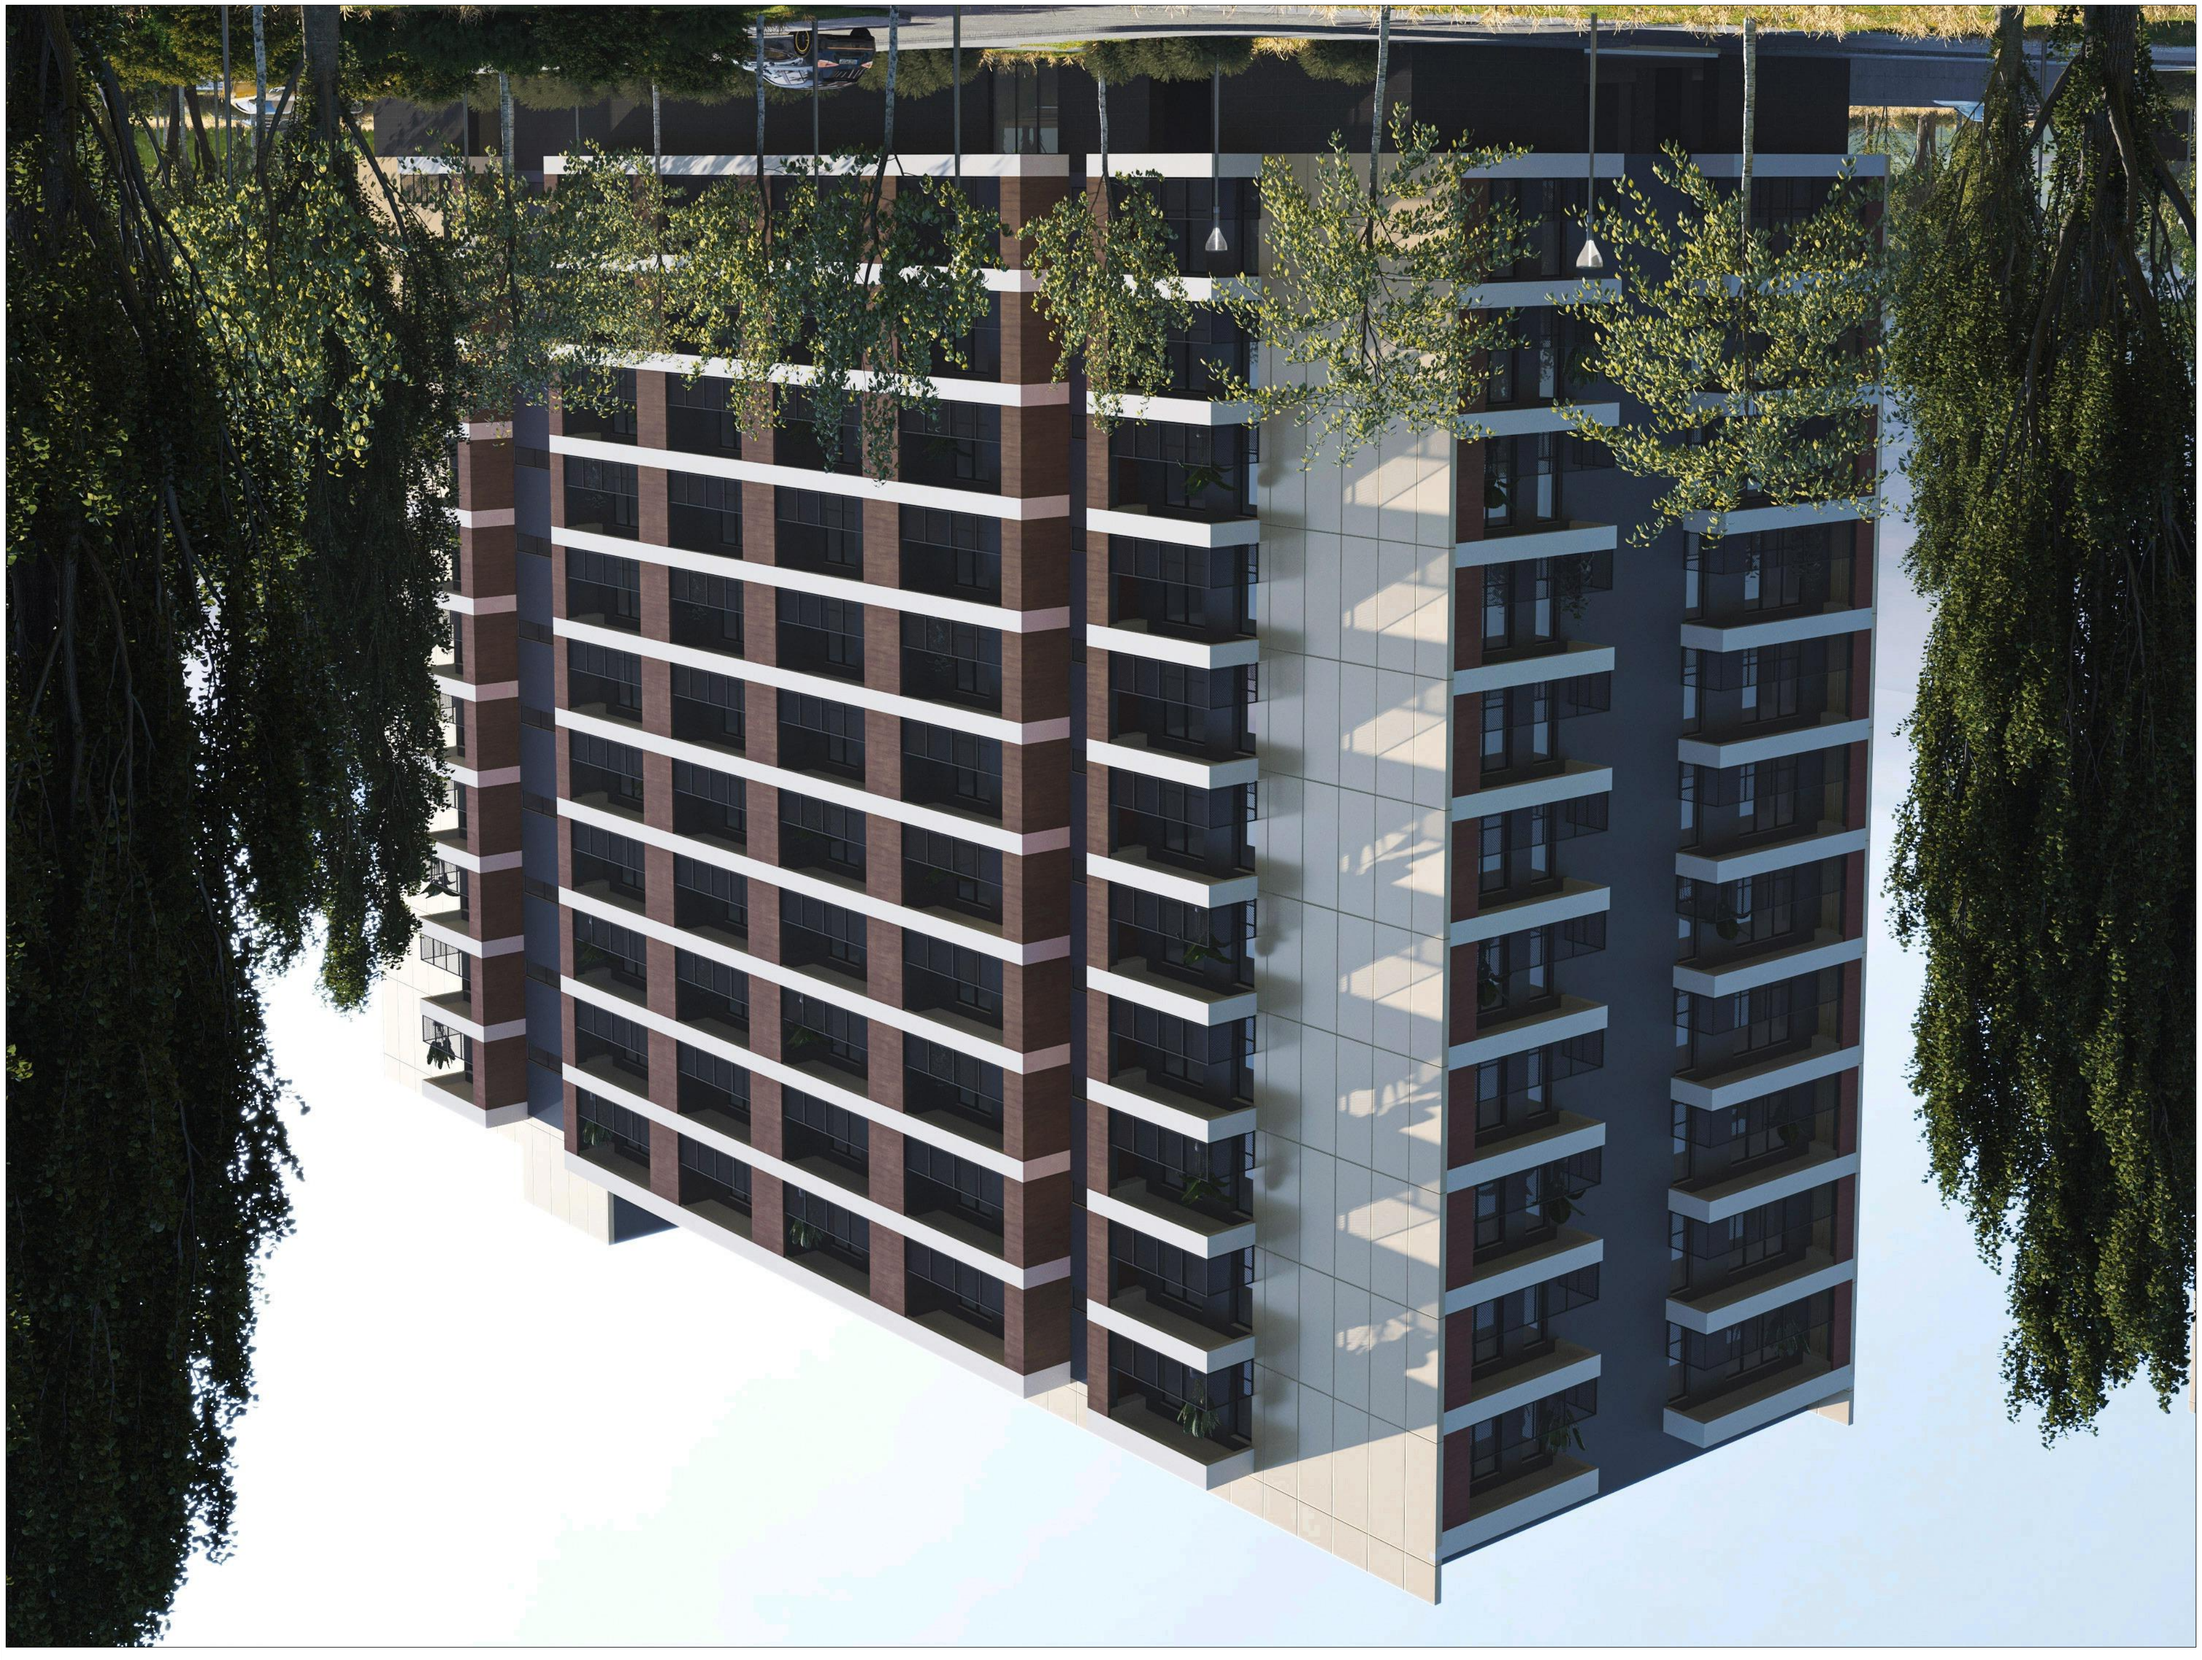

SBublisherVersion 0.0.100.100

A

.01

.44

1

. ნახაზში შეტანილი ყველა ცვლილება
უნდა შეთანხმდეს პროექტის ავტორთან

.

2

. შენობის საპროექტო ნული (+

0

.00

)
ტოლია

+

0

.00

=423

.

8

0 აბსოლიტური
ნიშნულის

.

3

. პროექტში ყველა ზომა მოცემულია
სანტიმეტრებში, ნიშნულები - მეტრებში

.

სტადია პროექტი

თანამდებობა

მისამართი

გვარი

არქიტექტორი

სტადია პროექტი

ფურცლები

მასშტაბი

საპროექტო

ს ლოგო

ხელმოწერა

ფორმატი

დაკვეთა

#

შენიშვნები

დირექტორი

გ. ბენდელიანი

პროექტის სახელწოდება

მრავალბინიანი საცხოვრებელი სახლის არქიტექტურული პროექტი

(ბ ბლოკი

)

არქიტექტორი

s. sazerlendi

ექსპლიკაცია

:

ნახაზის დასახელება

:

2023

w

.

მისამართი A-3

i. gogoxia

ar

BIJI ARCHITECTURE

BIJI ARCHITECTURE

TEL

:

595 55

-35

-74

ქ. თბილისი

შავიშვილის #1ა

599 75

-28

-88

ჭრილის ხაზი

პირობითი ნიშნები

:

ნაკვეთის საზღვარი

განაშენიანების რეგულირების
ხაზი

(უკანა ეზოსთვის

)

ქალაქი თბილისი, ნოდარ boxuas ქუჩა

#

1
(

s

/k: 01

.

1

3

.

0

1

.

0

1

4

.003

)

არქიტექტურული ნიშნული

კონსტრუქციული ნიშნული

მიწისზედა და მიწისქვეშა
შენობის განთავსების კონტური

ვიზუალიზაცია