-1 სართული -2,80 ნიშნულზე

საერთო ფართი - 801.4 მ2

მათ შორის :

ავტოსადგომის ფართი - 774.4 მ2

პუნქტის ფართი - 27 მ2

A: 774.4 m²

A: 27.0 m²

სადგომი 27 ავტოზე

-2.80

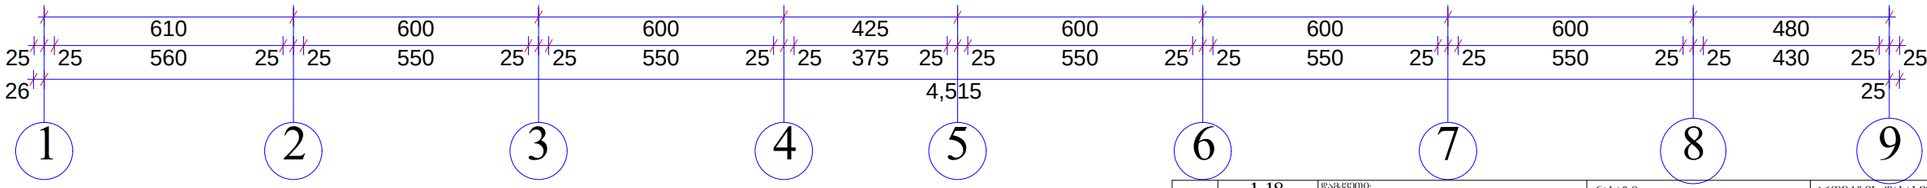

A-3	I-18 პროექტის №	დამკვეთი: შ.პ.ს. დიმინანტი	ნახაზი: ავტოშარეხის გეგმა	პროექტის დასახელება: 10 სართულიანი მრავალ ბინიანი საცხოვრებელი სახლის ძალაძგემმარებითი დასაშუმება	თარიღი 21/09/2013
არქიტექტორი	ზ. ხაჩიძე				
არქიტექტორი	მ. პაპუაშვილი		შ.პ.ს GD group ალმაშენებლის ხელოვნი მე-12-ე კმ 596472727	მასშტაბი I-200	სტადია პროექტი	ობიექტი	ფურც. № 9

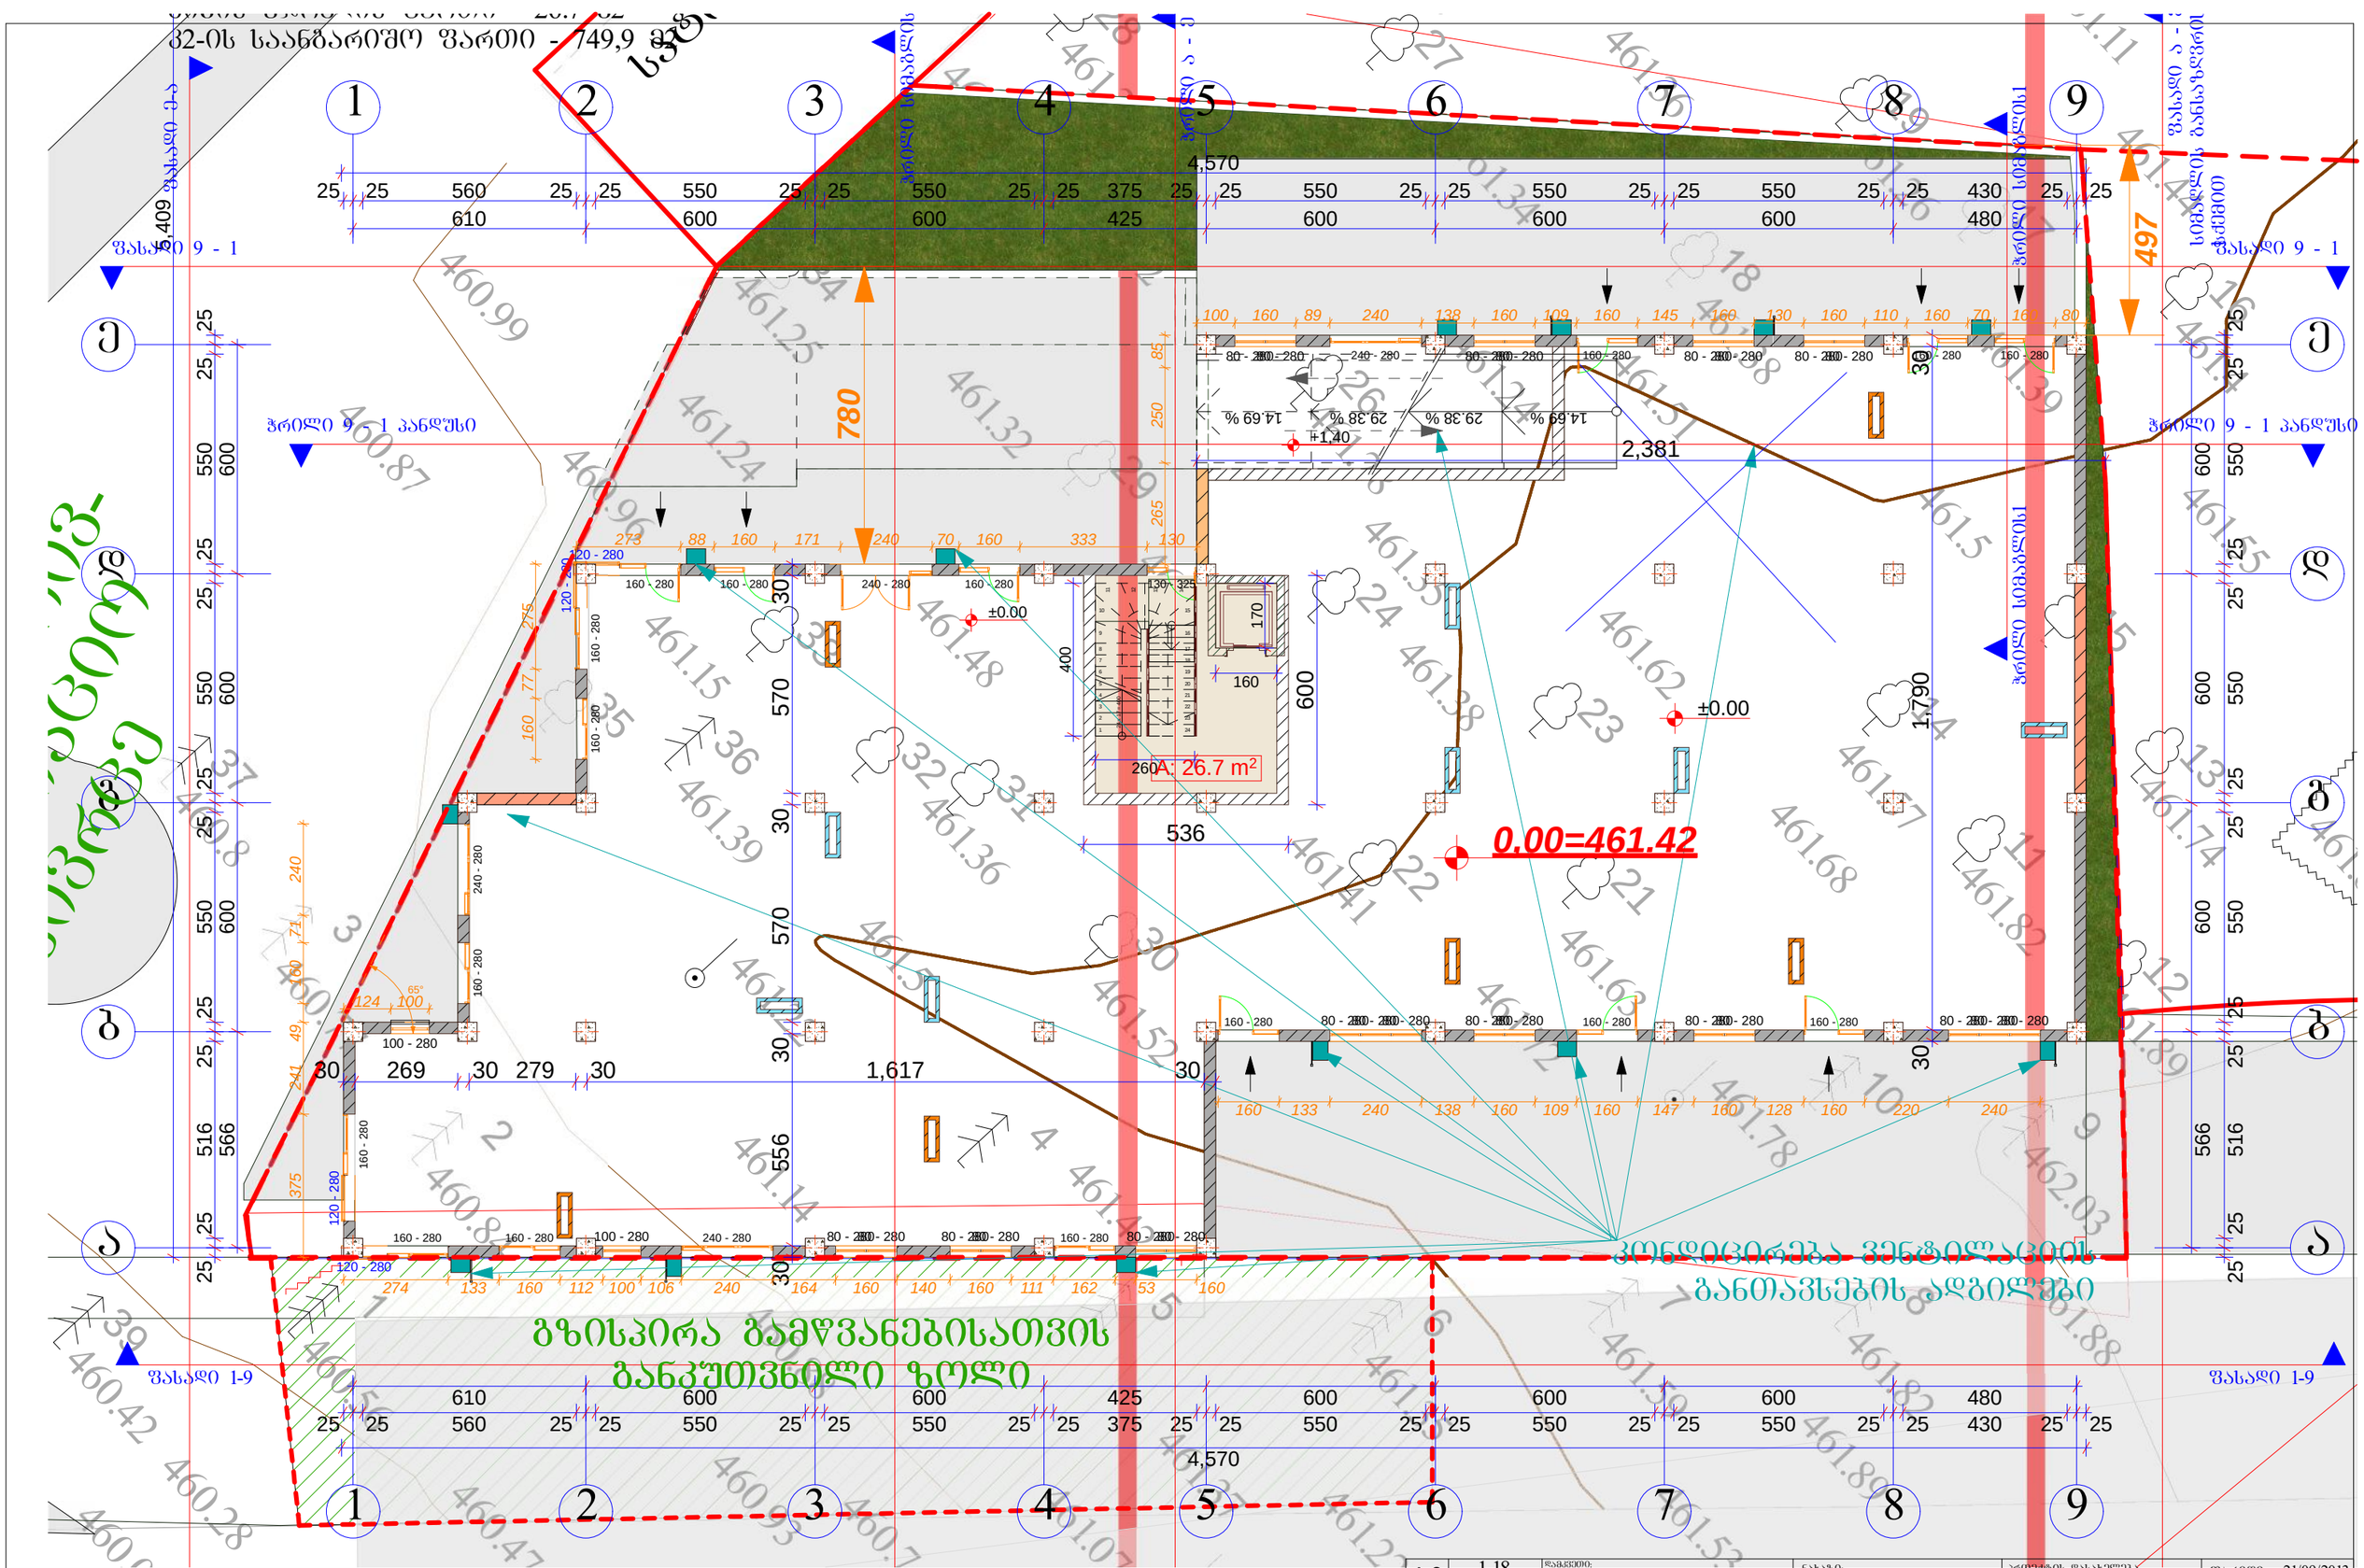

A-3	1-18 პროექტის №	დამკვეთი: შ.პ.ს. დომინანტი	ნახაზი: 1 სართულის გეგმა	პროექტის დასახელება: 10 სართულიანი მრავალ ბინიანი საცხოვრებელი სახლის ძალაძგემმარებითი დასაბუთება	თარიღი 21/09/2013
არქიტექტორი	ზ. ხაჩიძე				
არქიტექტორი	მ. პაპუკაშვილი		შ.პ.ს GD group ადმაშენებლის ხეივანი მე-12-ე კმ 596472727	მასშტაბი 1-200 / სტადია პროექტი / ინდექსი / ფურც. № 10	

2 სართული +4,00 ნიშნულზე

საერთო ფართი - 759.8 მ2

მათ შორის :

საცხოვრებელი ფართი - 636.9 მ2

კიბის უჯრედის ფართი - 70.9 მ2

საზაფხულო ფართი - 44.1 მ2

კ2-ის საანგარიშო ფართი - 785.1 მ2

A: 70.9 m²

+4.00

კონდიცირება ვენტილაციის განთავსების ადგილები

A-3	1-18 პროექტის №	შპს. დიზაინტი	ნახაზი: 2 სართულის გეგმა	პროექტის დასახელება: 10 სართულიანი მრავალ ბინიანი საცხოვრებელი სახლის ძალაძგემარებითი დასაბუთება	თარიღი 21/09/2013
არქიტექტორი	ზ. ხაჩიძე				
არქიტექტორი	მ. პაპუაშვილი	შ.პ.ს GD group ალმაშენებლის ხეივანი მე-12-ე კმ 596472727		მასშტაბი 1-200 / სტადია პროექტი / ინდექსი / ფურც. № 11	

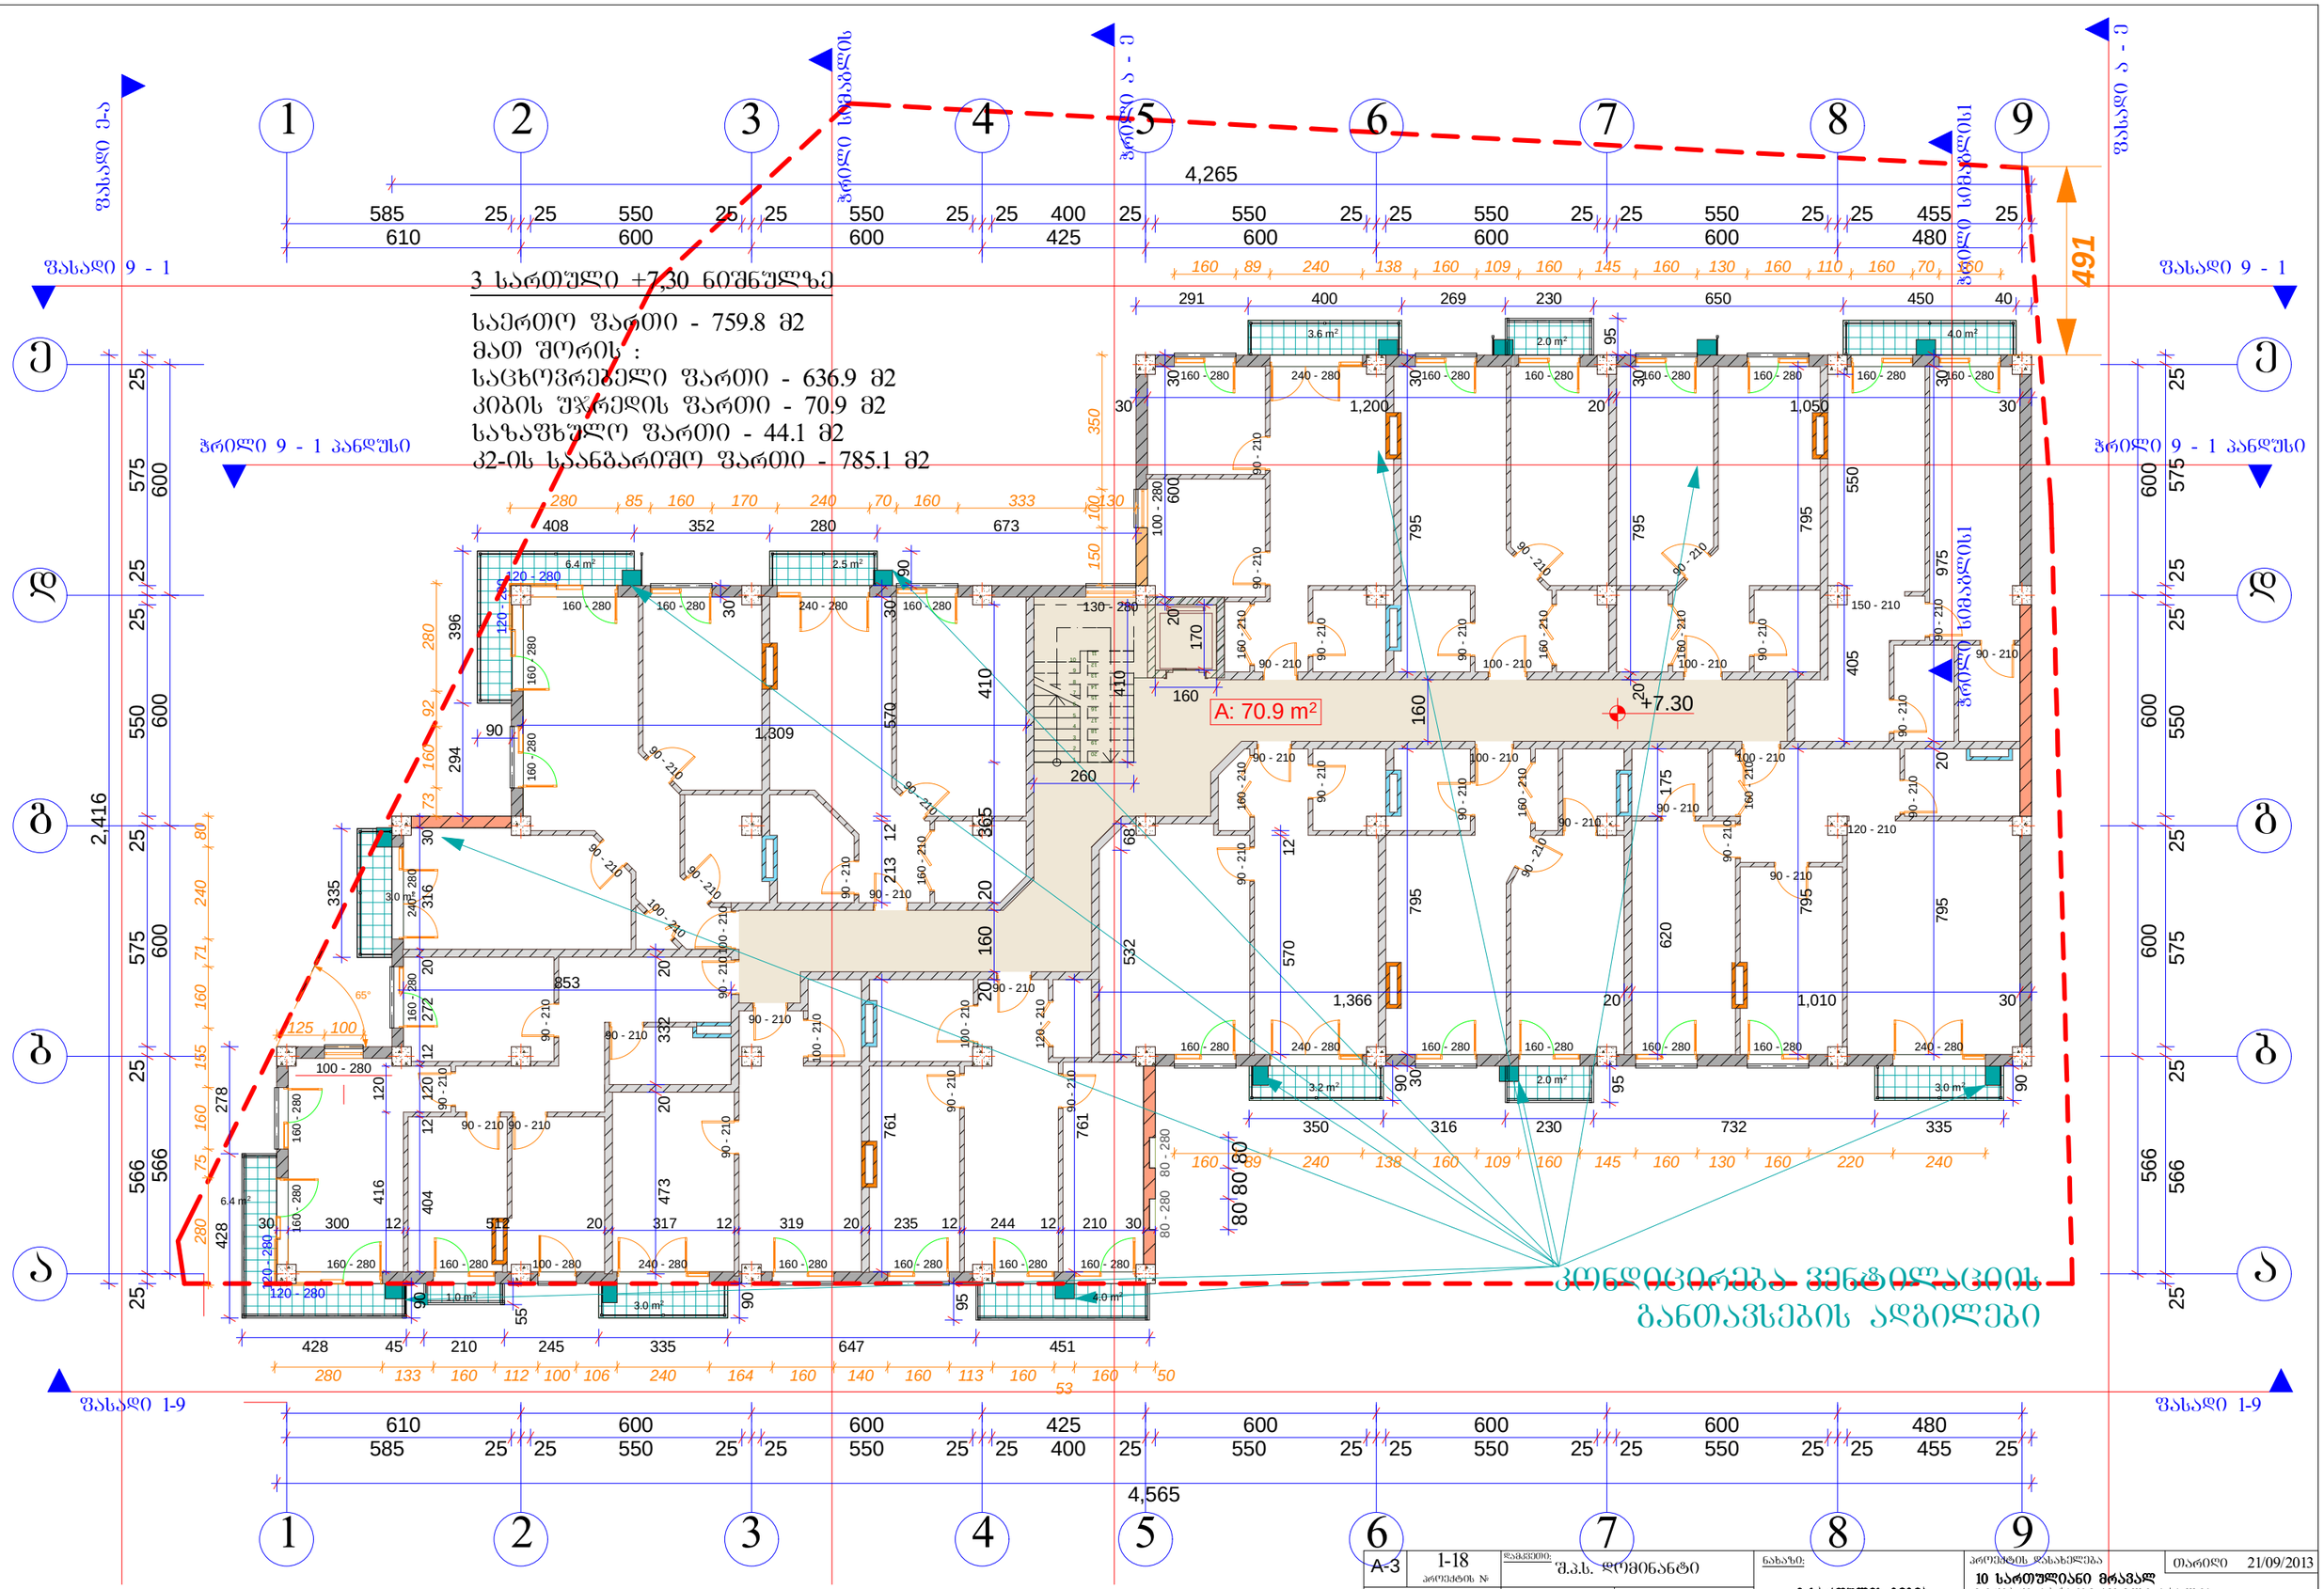

A-3	1-18 პროექტის №	დამკვეთი: შ.პ.ს. დომინანტი	ნახაზი: 3 სართულის გეგმა	პროექტის დასახელება: 10 სართულიანი მრავალ ბინიანი საცხოვრებელი სახლის ძალაძგემმარებითი დასაბუთება	თარიღი 21/09/2013
არქიტექტორი	ზ. ხანიძე				
არქიტექტორი	მ. პაპუკაშვილი		შ.პ.ს GD group ადმაშენებლის ხეივანი მე-12-ე კმ 596472727	მასშტაბი 1-200 / სტადია პროექტი / ინდექსი / ფურც. № 12	

4 სართული +10,60 ნიშნულზე

საერთო ფართი - 759.8 მ2

მათ შორის :

საცხოვრებელი ფართი - 636.9 მ2

კიბის უჯრედის ფართი - 70.9 მ2

საზაფხულო ფართი - 63.8 მ2

კ2-ის სანგბარიშო ფართი - 759,5 მ2

A: 70.9 m²

+10.60

4,565

601

კონდიცირება ვენტილაციის განთავსების ადგილები

A-3	1-18 პროექტის №	დამკვეთი: შ.პ.ს. დღემინანტი	ნახაზი: 4 სართულის გეგმა	პროექტის დასახელება 10 სართულიანი მრავალ ბინიანი საცხოვრებელი სახლის ძალაძგებმარებითი დასაბუთება	თარიღი 21/09/2013
არქიტექტორი	ზ. ხაჩიძე				
არქიტექტორი	მ. პაპუაშვილი	შ.პ.ს GD group აღმაშენებლის ხეივანი მე-12-ე კმ 596472727		მასშტაბი 1-200	სტადია პროექტი	ინდექსი	ფურც. № 13

5 სართული +13,90 ნიშნულზე

საერთო ფართი - 759.8 მ2

მათ შორის :

საცხოვრებელი ფართი - 590.8 მ2

კიბის უჯრედის ფართი - 70.9 მ2

საზაფხულო ფართი - 61,5 მ2

კ2-ის საანგარიშო ფართი - 736,2 მ2

A: 70.9 m²

+13.90

700

კონდიცირება ვენტილაციის განთავსების ადგილები

A-3	1-18 პროექტის №	დამკვეთი: შ.პ.ს. დოვინანტი	ნახაზი: 5 სართულის გეგმა	პროექტის დასახელება: 10 სართულიანი მრავალ ბინიანი საცხოვრებელი სახლის ძალაძგემბარებითი დასაბუთება	თარიღი 21/09/2013
არქიტექტორი	ზ. ხაჩიძე				
არქიტექტორი	მ. პაპუაშვილი	შ.პ.ს GD group ალმაშენებლის ხეივანი მე-12-ე კმ 596472727		მასშტაბი 1-200 / სტადია პროექტი / ობიექტი / ფურც. № 14	

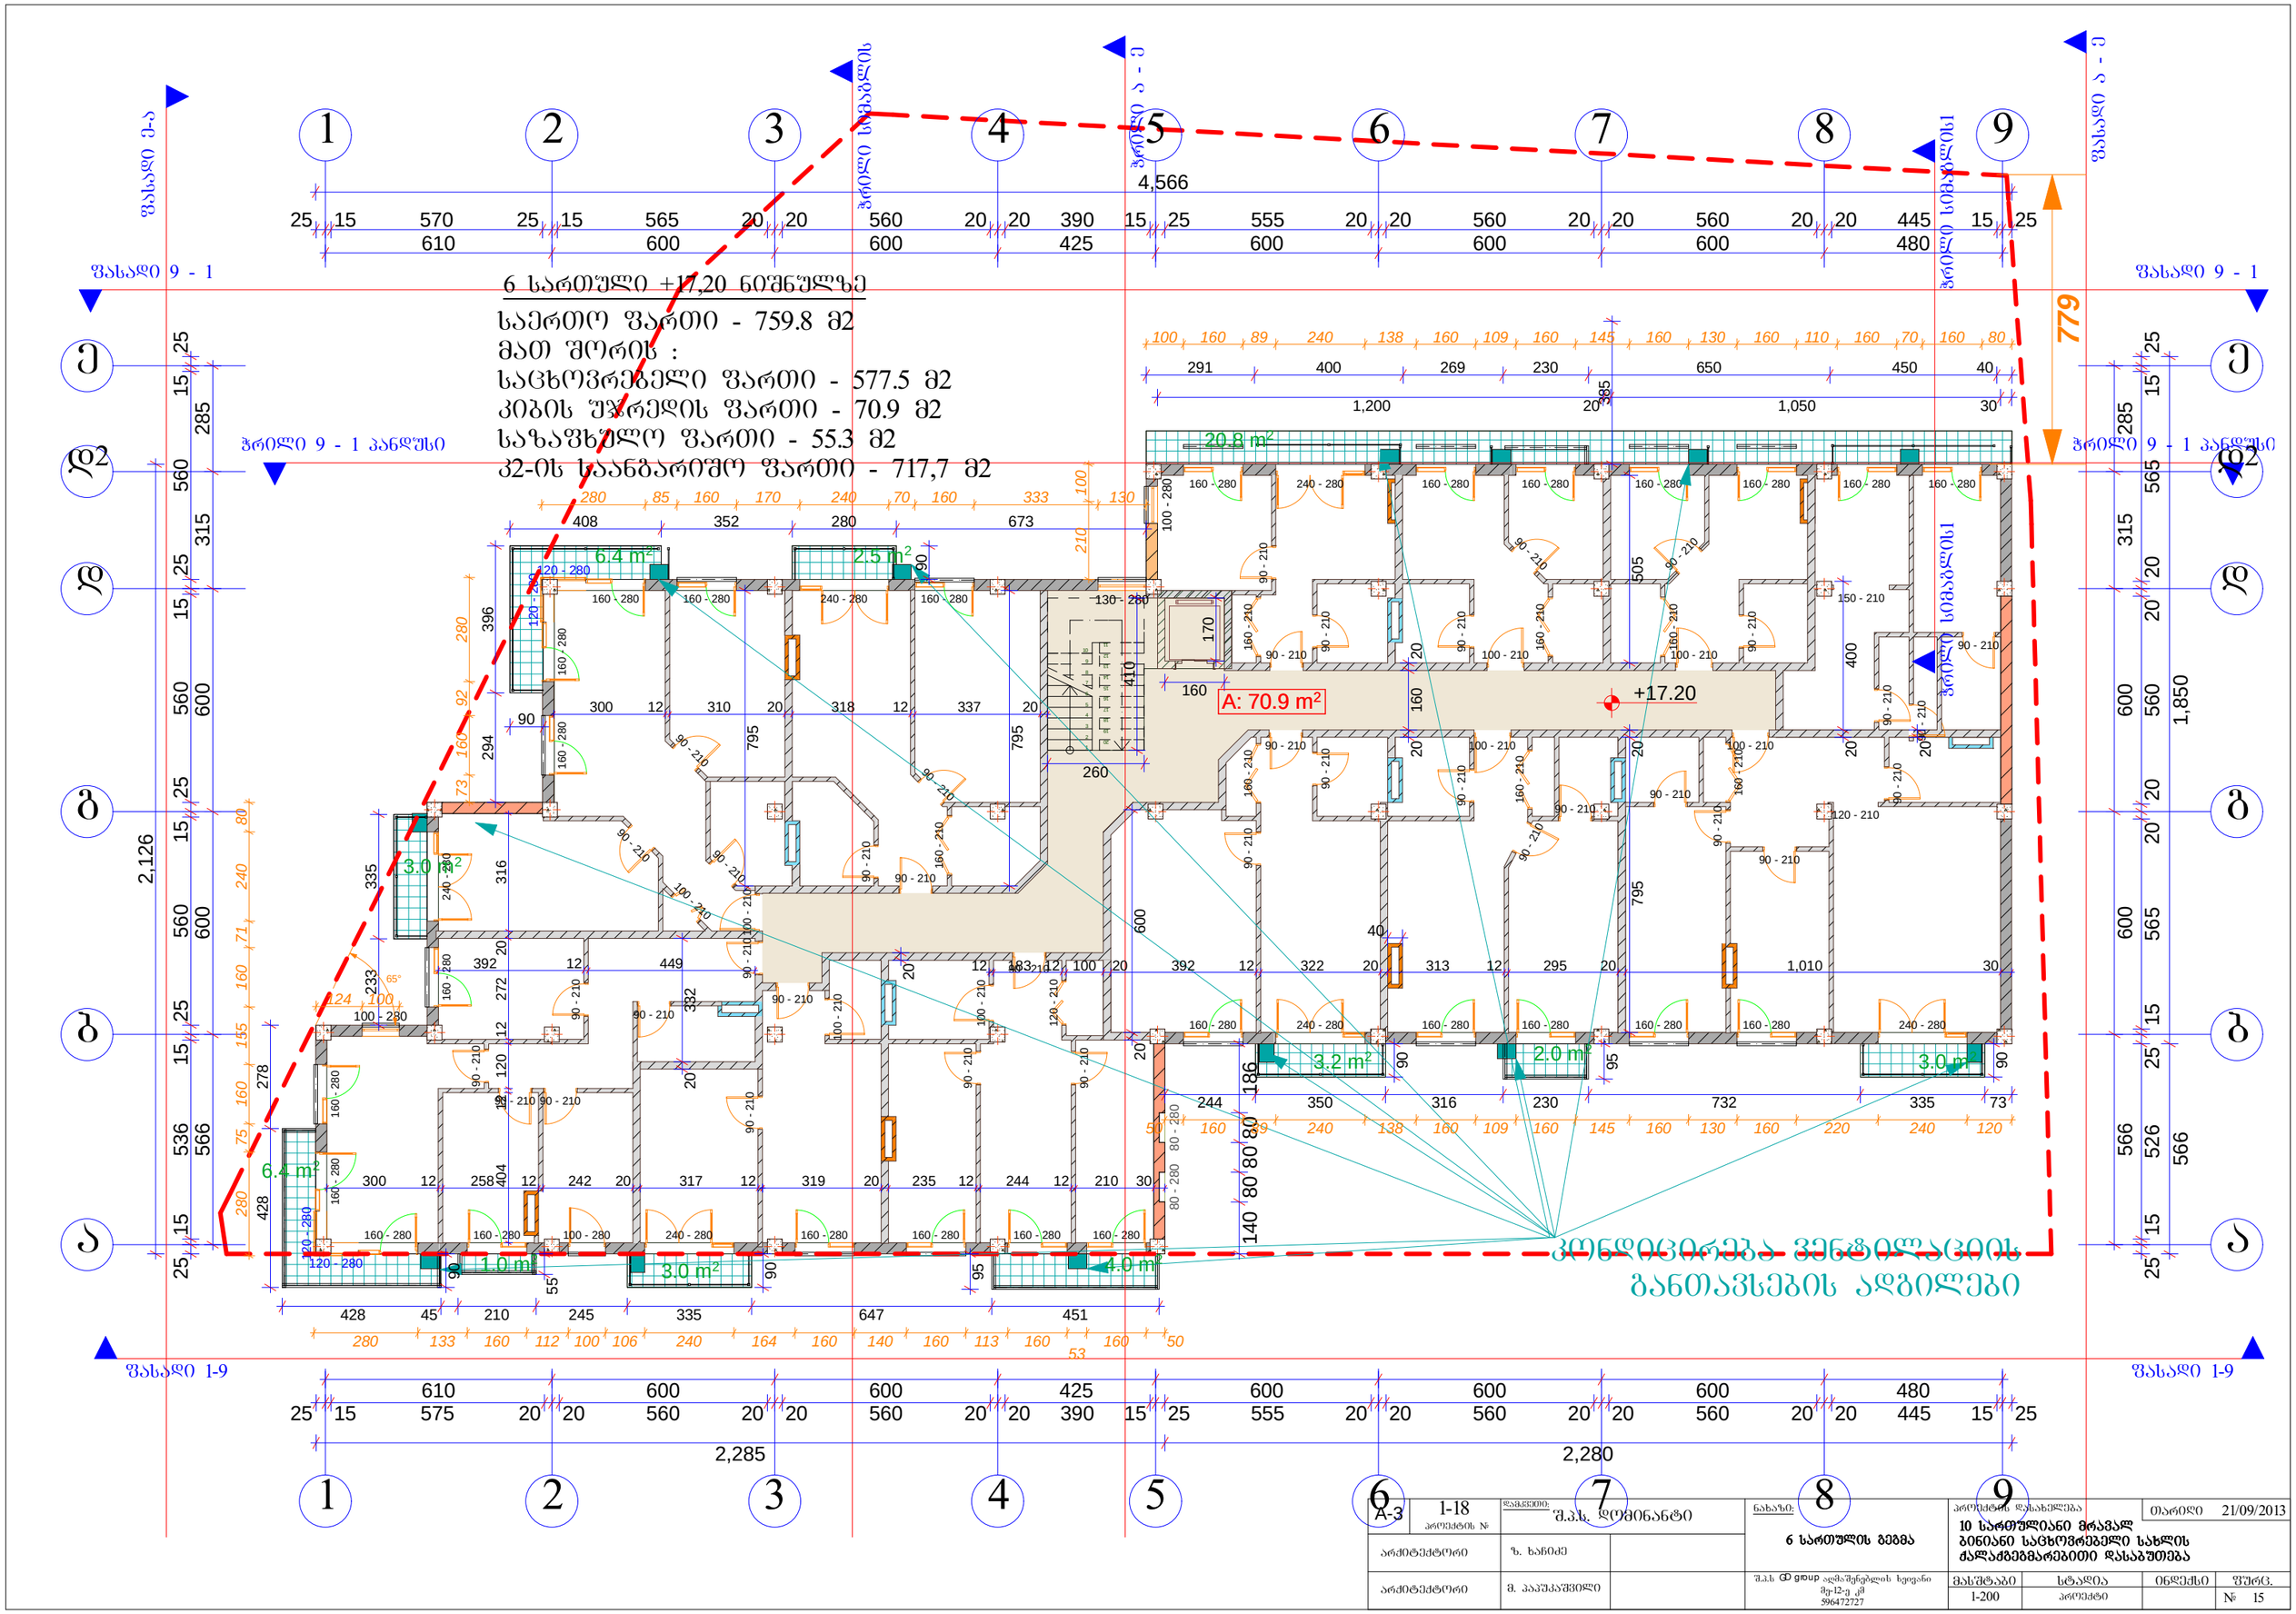

A-3	1-18 პროექტის №	დამკვეთი: შ.პ.ს. დომინანტი	ნახაზი: 6 სართულის გეგმა	პროექტის დასახელება: 10 სართულიანი მრავალ ბინიანი საცხოვრებელი სახლის ძალაძგემმარებითი დასაბუთება		თარიღი 21/09/2013
არქიტექტორი		ზ. ხაჩიძე				
არქიტექტორი		მ. პაპუკაშვილი	შ.პ.ს GD group ადმაშენებლის ხეივანი მე-12-ე კმ 596472727	მასშტაბი 1-200	სტადია პროექტი	ინდექსი / ფურც. № 15

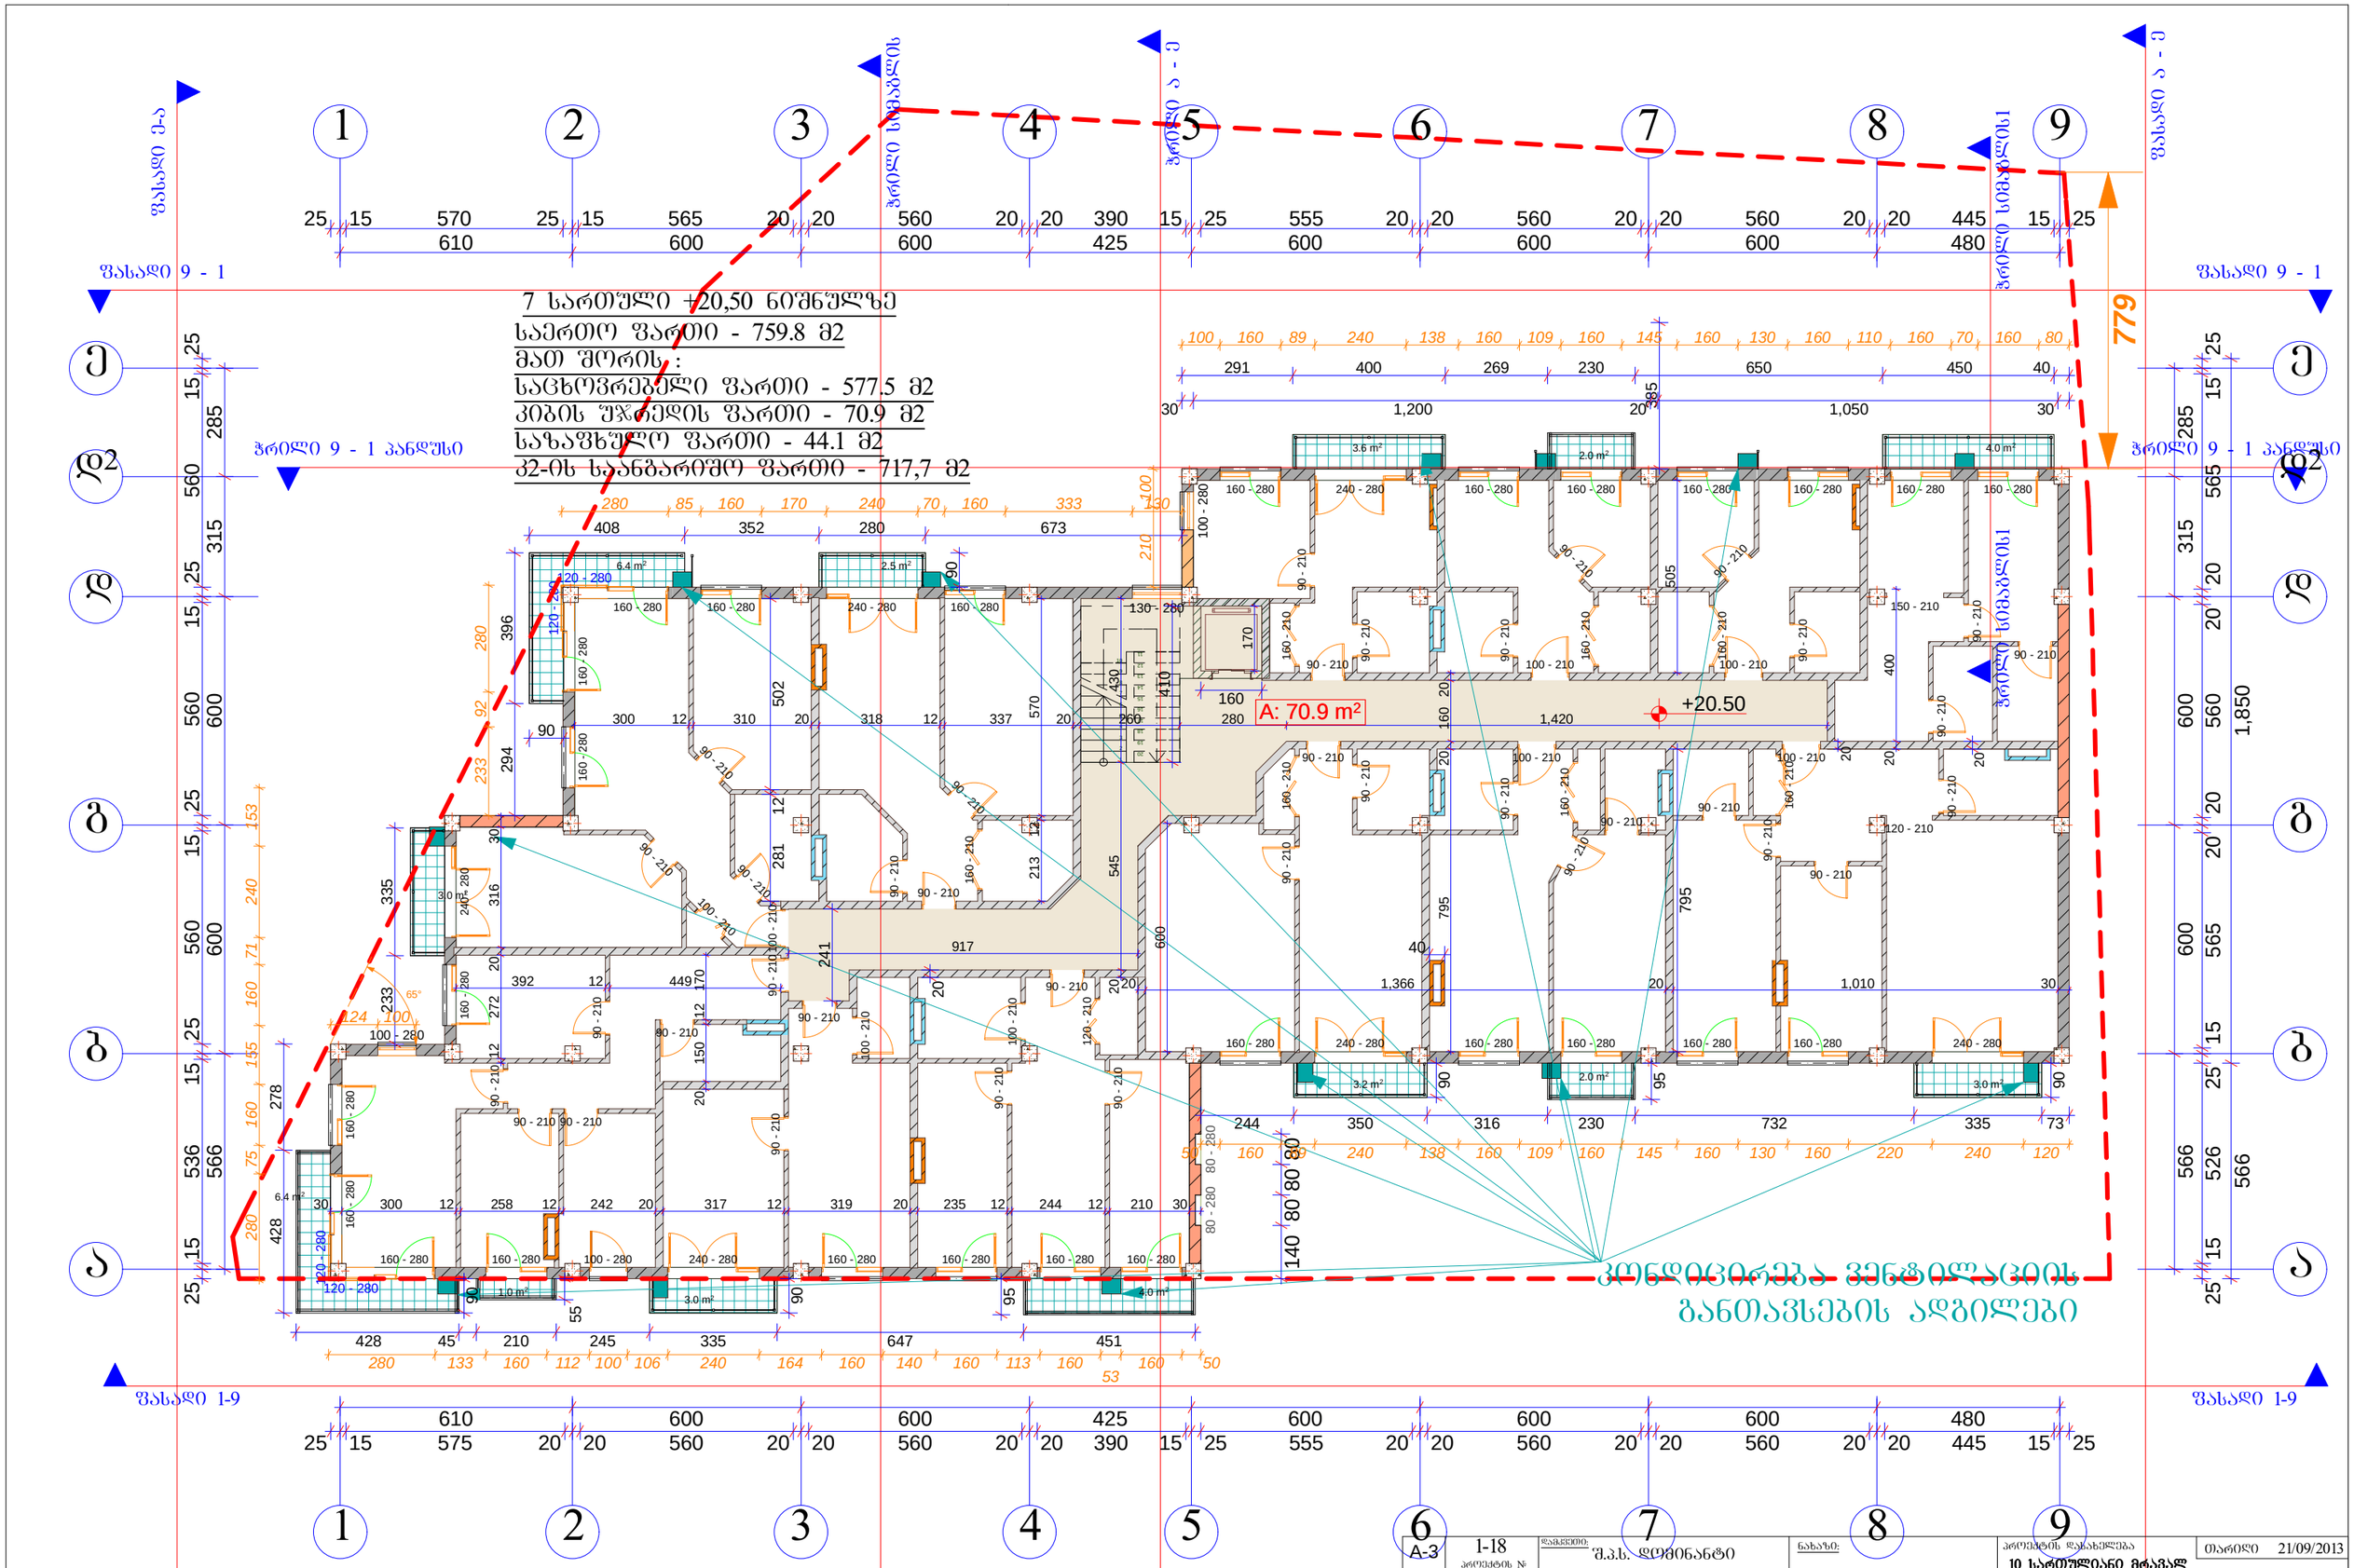

A-3	1-18 პროექტის №	დამკვეთი: შ.პ.ს. დომინანტი	ნახაზი: 7 სართულის გეგმა	პროექტის დასახელება: 10 სართულიანი მრავალ ბინიანი საცხოვრებელი სახლის ძალაძგეგმარებითი დასაბუთება	თარიღი 21/09/2013
არქიტექტორი		ზ. ხაჩიძე			
არქიტექტორი		მ. პაპუკაშვილი	შ.პ.ს GD group ადმაშენებლის ხეივანი მე-12-ე კმ 596472727	მასშტაბი 1-200 / სტადია პროექტი / ინდექსი / ფურც. № 16	

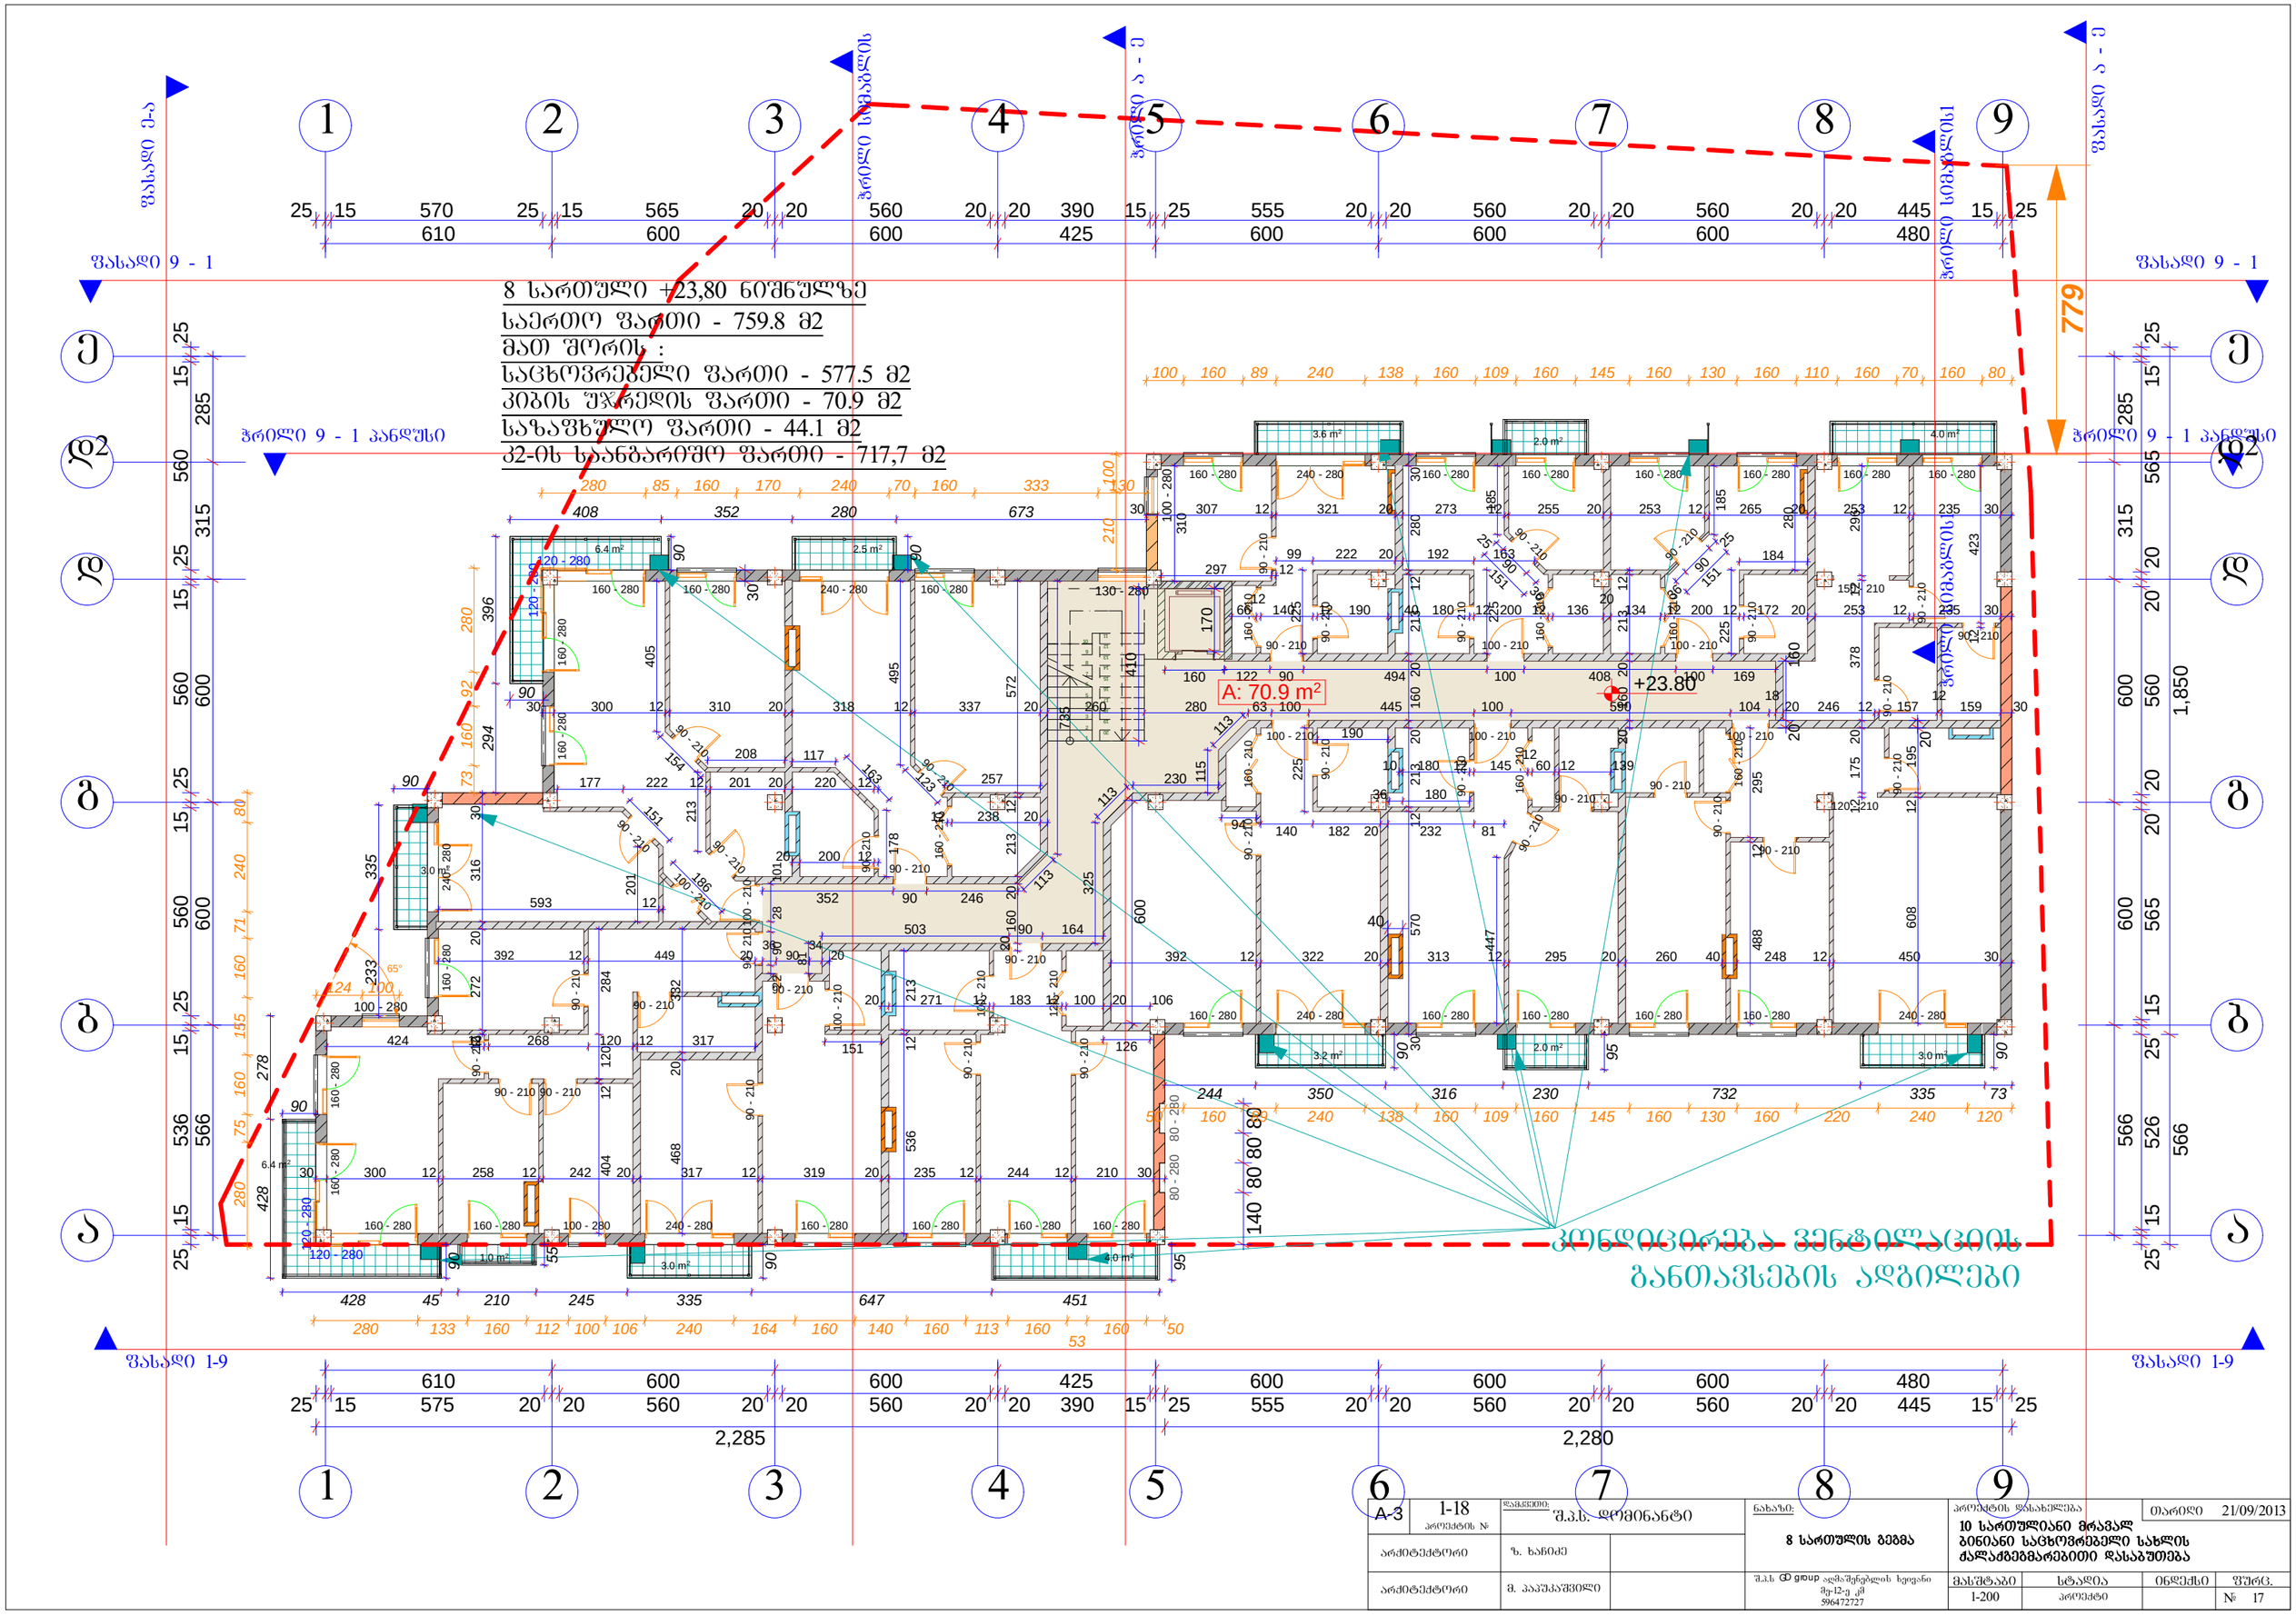

A-3	1-18 პროექტის №	დამკვეთი: შ.პ.ს. დომინანტი		ნახაზი: 8 სართულის გეგმა	პროექტის დასახელება: 10 სართულიანი მრავალ ბინიანი საცხოვრებელი სახლის ძალაძგებმარებითი დასაბუთება		თარიღი 21/09/2013
არქიტექტორი		ზ. ხაჩიძე					
არქიტექტორი		მ. პაპუკაშვილი		შ.პ.ს GD group ადმაშენებლის ხეივანი მე-12-ე კმ 596472727	მასშტაბი 1-200	სტადია პროექტი	ინდექსი	ფურც. № 17

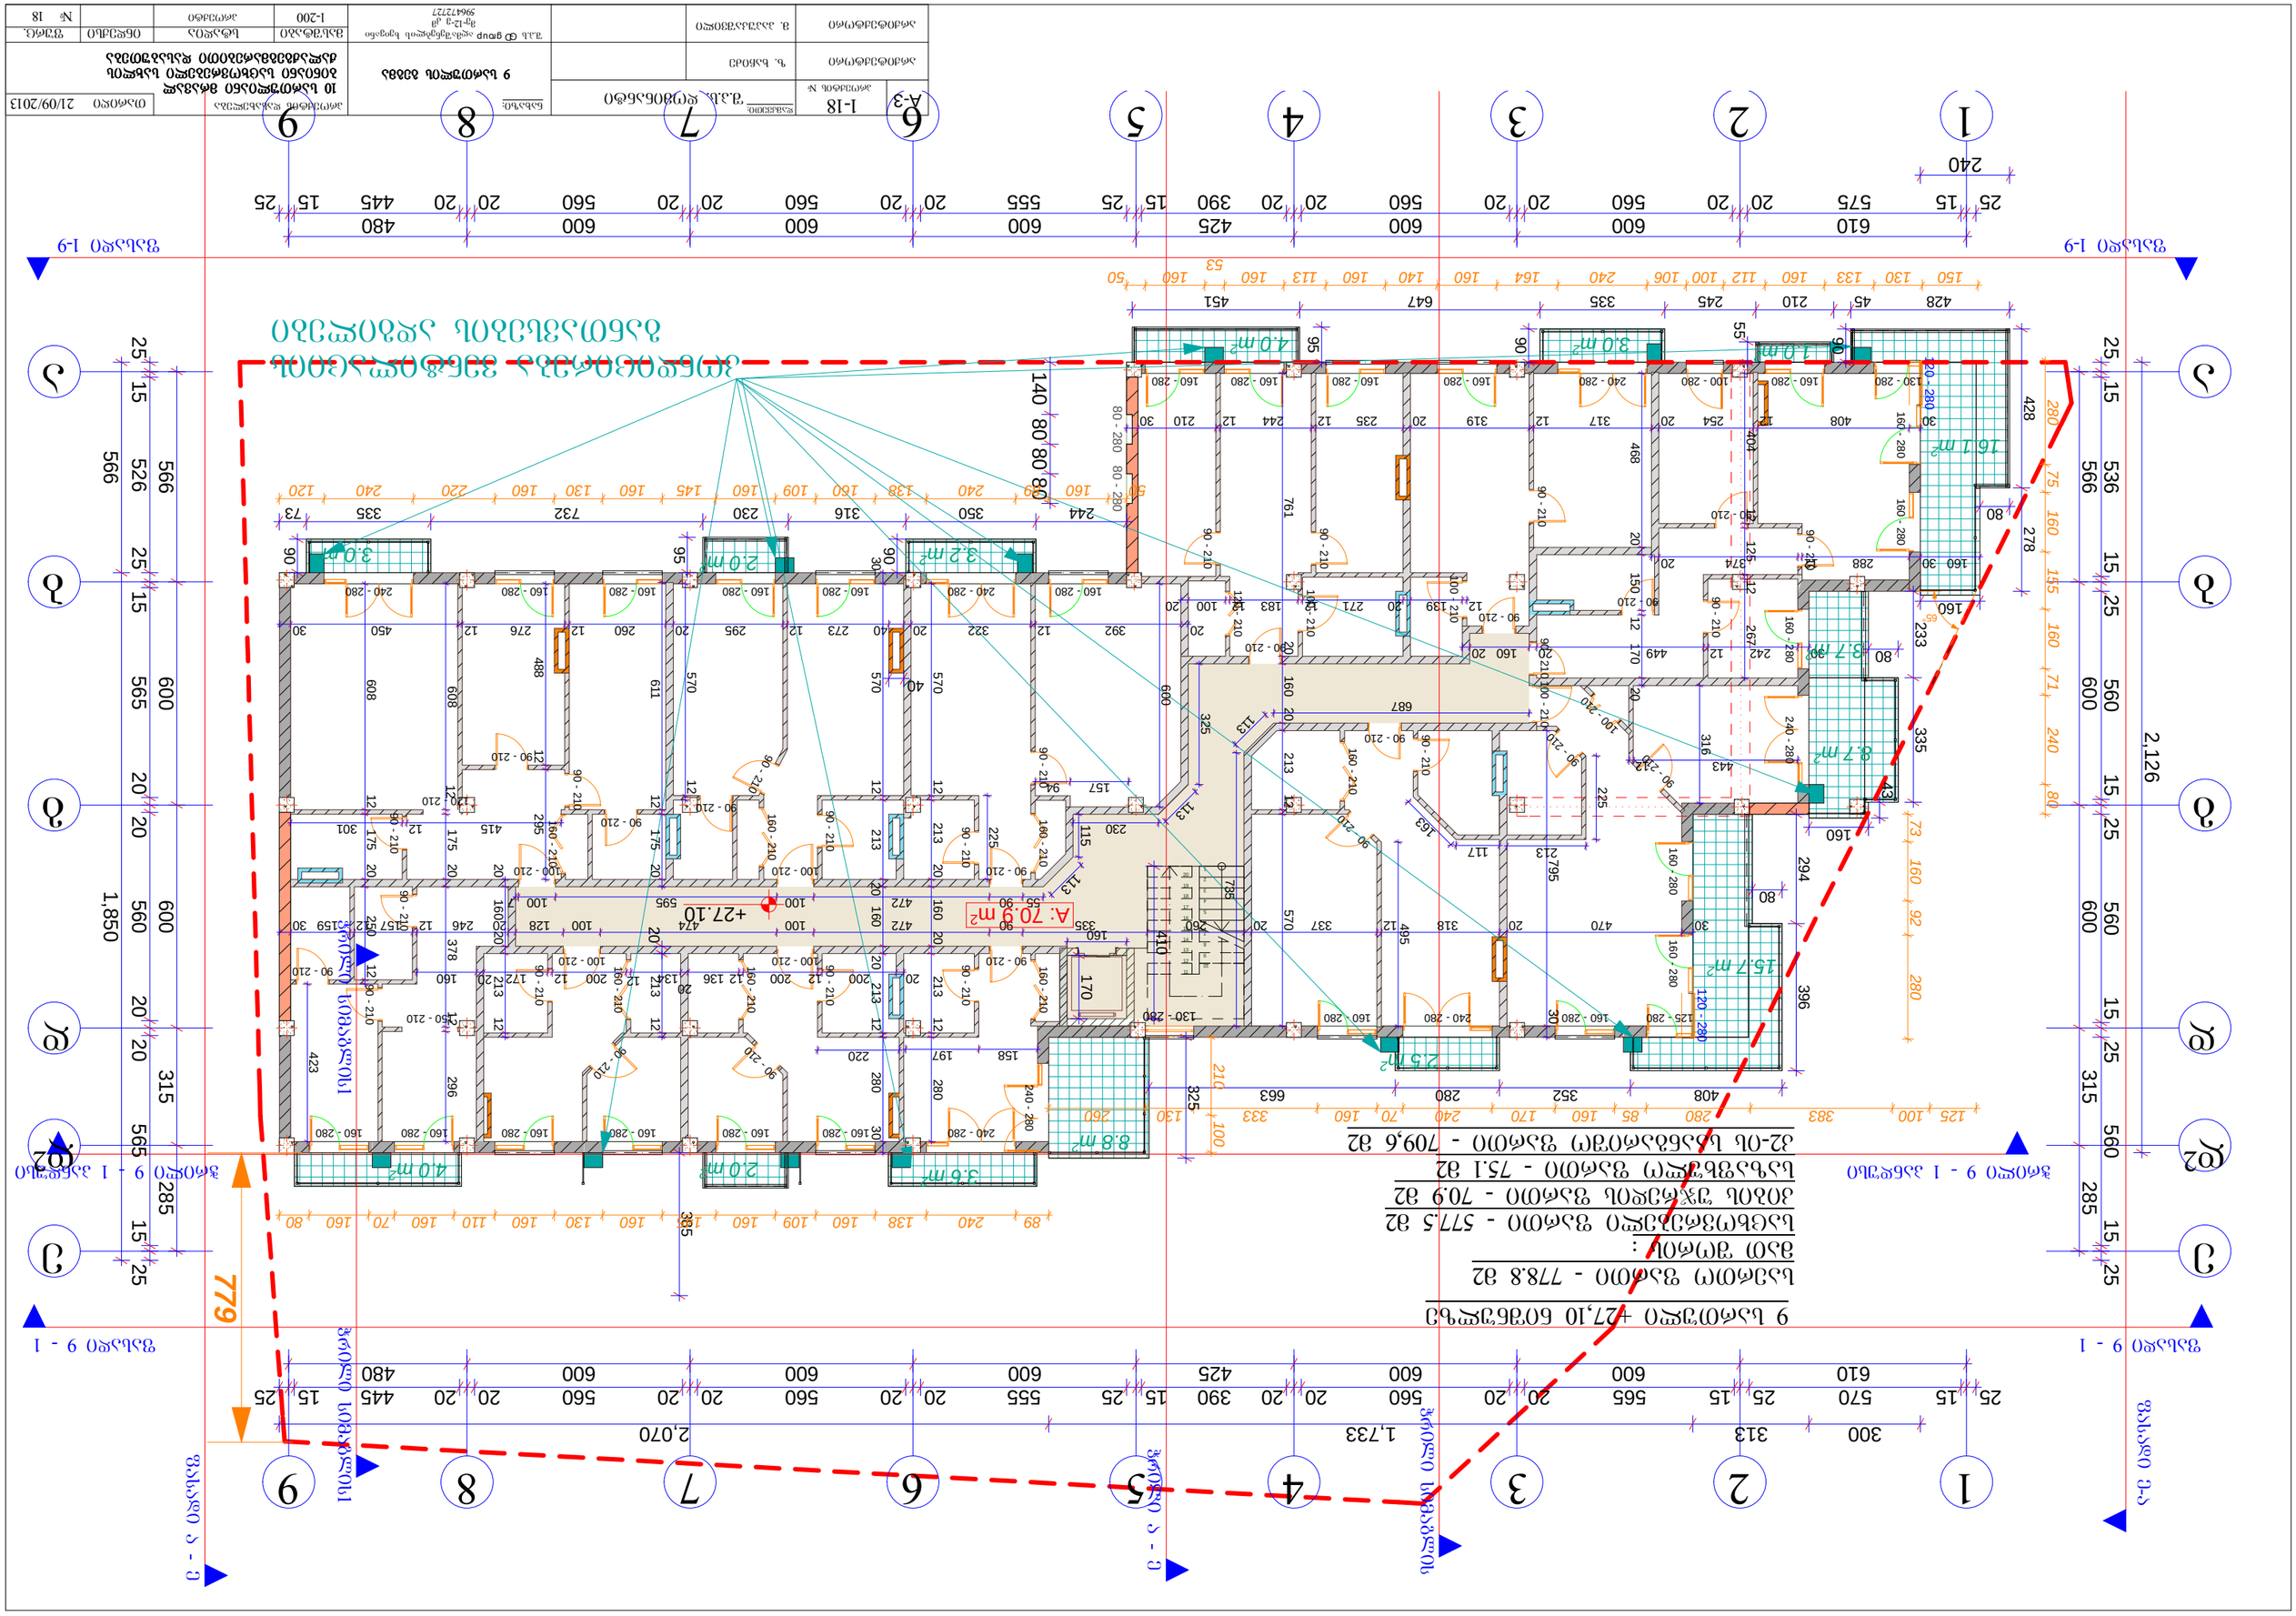

9 სართული +27,10 ნიშნულზე
საერთო ფართი - 778.8 მ2
ბათ შორის :
საცხოვრებელი ფართი - 577.5 მ2
ბიბის უჯრედის ფართი - 70.9 მ2
საზაფხულო ფართი - 75.1 მ2
32-ის სანბანიშო ფართი - 709,6 მ2
A: 70.9 m²
+27.10

სახურავის სართული +33,40 ნიშნულზე

სიბის შჯრედის ფართი - 23.4 მ2
საცხოვრებელი ფართი - 277.1 მ2
საზაფხულო ფართი - 43.3 მ2
კ2-ის საანგარიშო ფართი - 360 მ2

კონდიცირება ვენტილაციის
განთავსების ადგილები

A-3	1-18 პროექტის №	შ.პ.ს. დიზაინტი	ნახაზი: 10 სართულის გეგმა 13,40 ნიშნულზე
არქიტექტორი	ზ. ხაჩიძე		პროექტის დასახელება: 10 სართულიანი მრავალ ბინიანი საცხოვრებელი სახლის ძალაძგებმარებითი დასაბუთება
არქიტექტორი	მ. პაპუაშვილი	შ.პ.ს GD group ალმაშენებლის ჯგუფი მე-12-ე კმ 596472727	მასშტაბი 1-200 · სტადია პროექტი · ნომერი · ფურც. № 19

თარიღი 21/09/2013

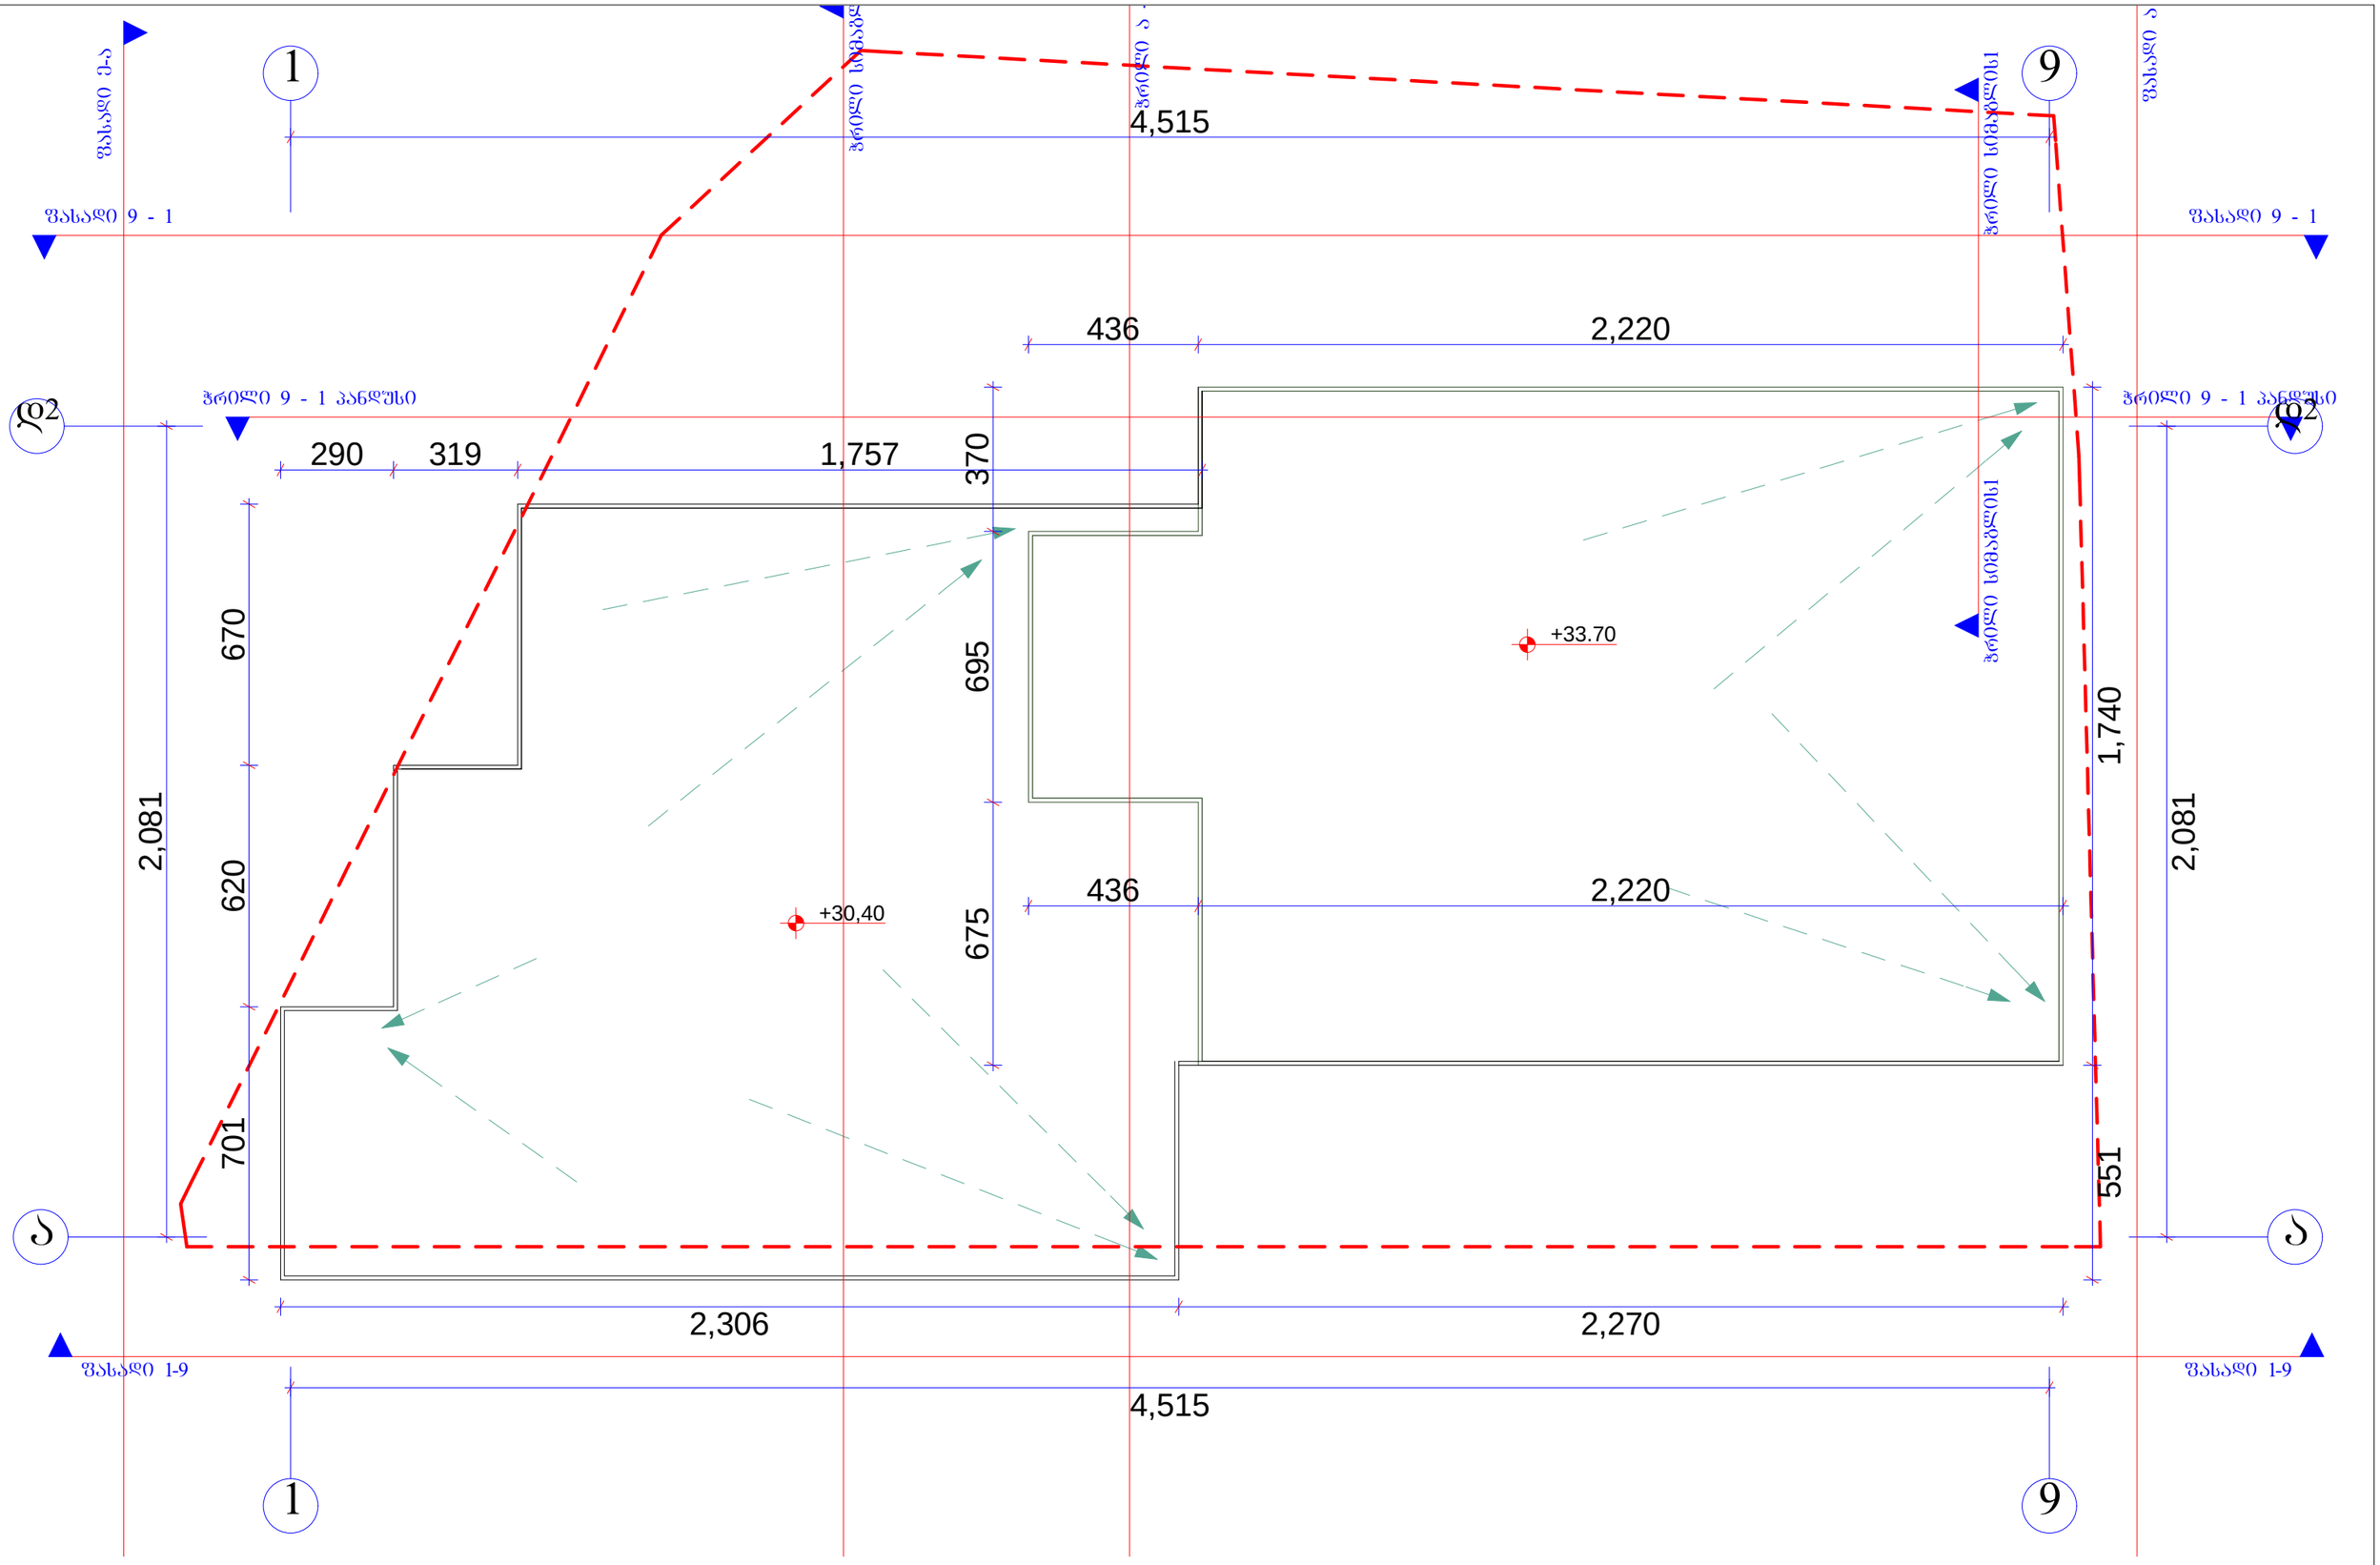

A-3	1-18 პროექტის №	დამკვეთი: შ.პ.ს. დომინანტი		ნახაზი: სახურავის გეგმა	პროექტის დასახელება: 10 სართულიანი მრავალ ბინიანი საცხოვრებელი სახლის ძალაძებმარებითი დასაბუთება	თარიღი 21/09/2013	
არქიტექტორი		ზ. ხაჩიძე					
არქიტექტორი		მ. პაპუაშვილი		შ.პ.ს GD group ალმაშენებლის ხეივანი მე-12-ე კმ 596472727	მასშტაბი 1-200	სტადია პროექტი	ინდექსი	ფურც. № 19