
ფასადი 18-1" ღერძებში

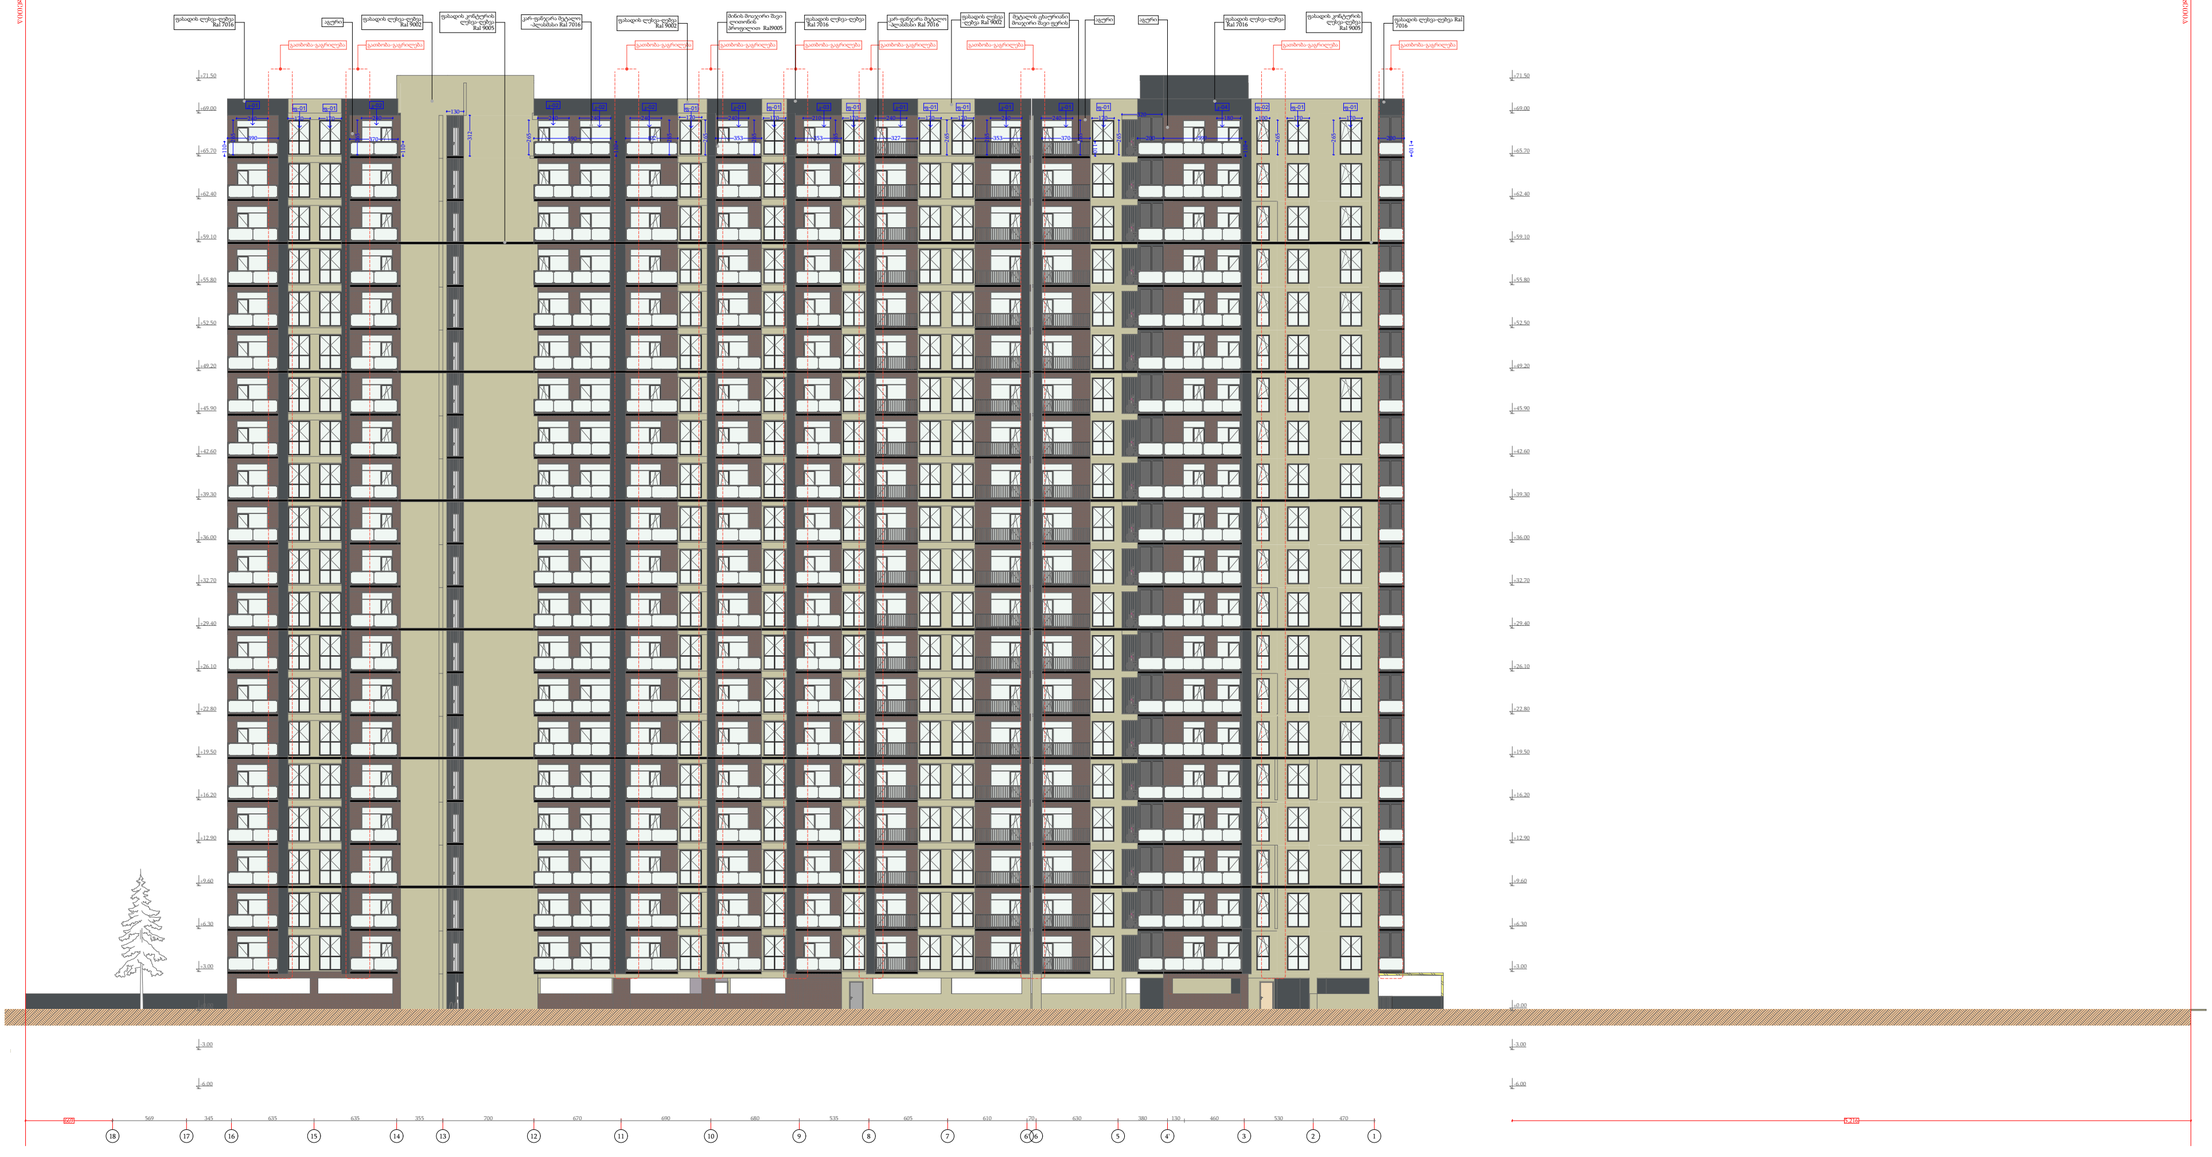

პროექტის დასახელება PROJECT NAME	მრავალბინიანი საცხოვრებელი სახლი
დამკვეთი CLIENT	
პროექტის მისამართი PROJECT ADDRESS	არჩილ მეფის ქ. 13-15 მიმდებარედ
ს/კ 01.10.08.006.230	
ეტაპი STAGE	არქიტექტურული პროექტი
ნახაზის სათაური TITLE	
შენიშვნა:	

ფორმატი PAPER SIZE	მასშტაბი SCALE	ფურცლის N. SHEET NO
A3	1:300	

არქიტექტორი: თეკლა ფურცხვანიძე

დაამუშავა: თეკლა ფურცხვანიძე

ფასადი ა-ზ ღერძებში



ფასადი ზ-ა ღერძებში



პროექტის დასახელება
PROJECT NAME

მრავალბინიანი საცხოვრებელი სახლი

დამკვეთი
CLIENT

პროექტის მისამართი
PROJECT ADDRESS

არჩილ მეფის ქ. 13-15 მიმდებარედ

ს/კ 01.10.08.006.230

ეტაპი
STAGE
არქიტექტურული პროექტი

ნახაზის სათაური
TITLE

შენიშვნა:

ფორმატი PAPER SIZE	მასშტაბი SCALE	ფურცლის N. SHEET NO
A3	1:300	

არქიტექტორი თეკლა ფურცვანიძე

დაამუშავა თეკლა ფურცვანიძე

ფასადი 1"-18 ღერძებში



პროექტის დასახელება
PROJECT NAME

მრავალბინიანი
საცხოვრებელი სახლი

დამკვეთი
CLIENT

პროექტის მისამართი
PROJECT ADDRESS

არჩილ მეფის ქ. 13-15
მიმდებარედ

ს/კ 01.10.08.006.230

ეტაპი
STAGE
არქიტექტურული პროექტი

ნახაზის სათაური
TITLE

შენიშვნა:

ფორმატი PAPER SIZE	მასშტაბი SCALE	ფურცლის N. SHEET NO
A3	1:300	

არქიტექტორი თეკლა ფურცხვანიძე

დაამუშავა თეკლა ფურცხვანიძე