1 ჭრილი 1-1
1 : 100

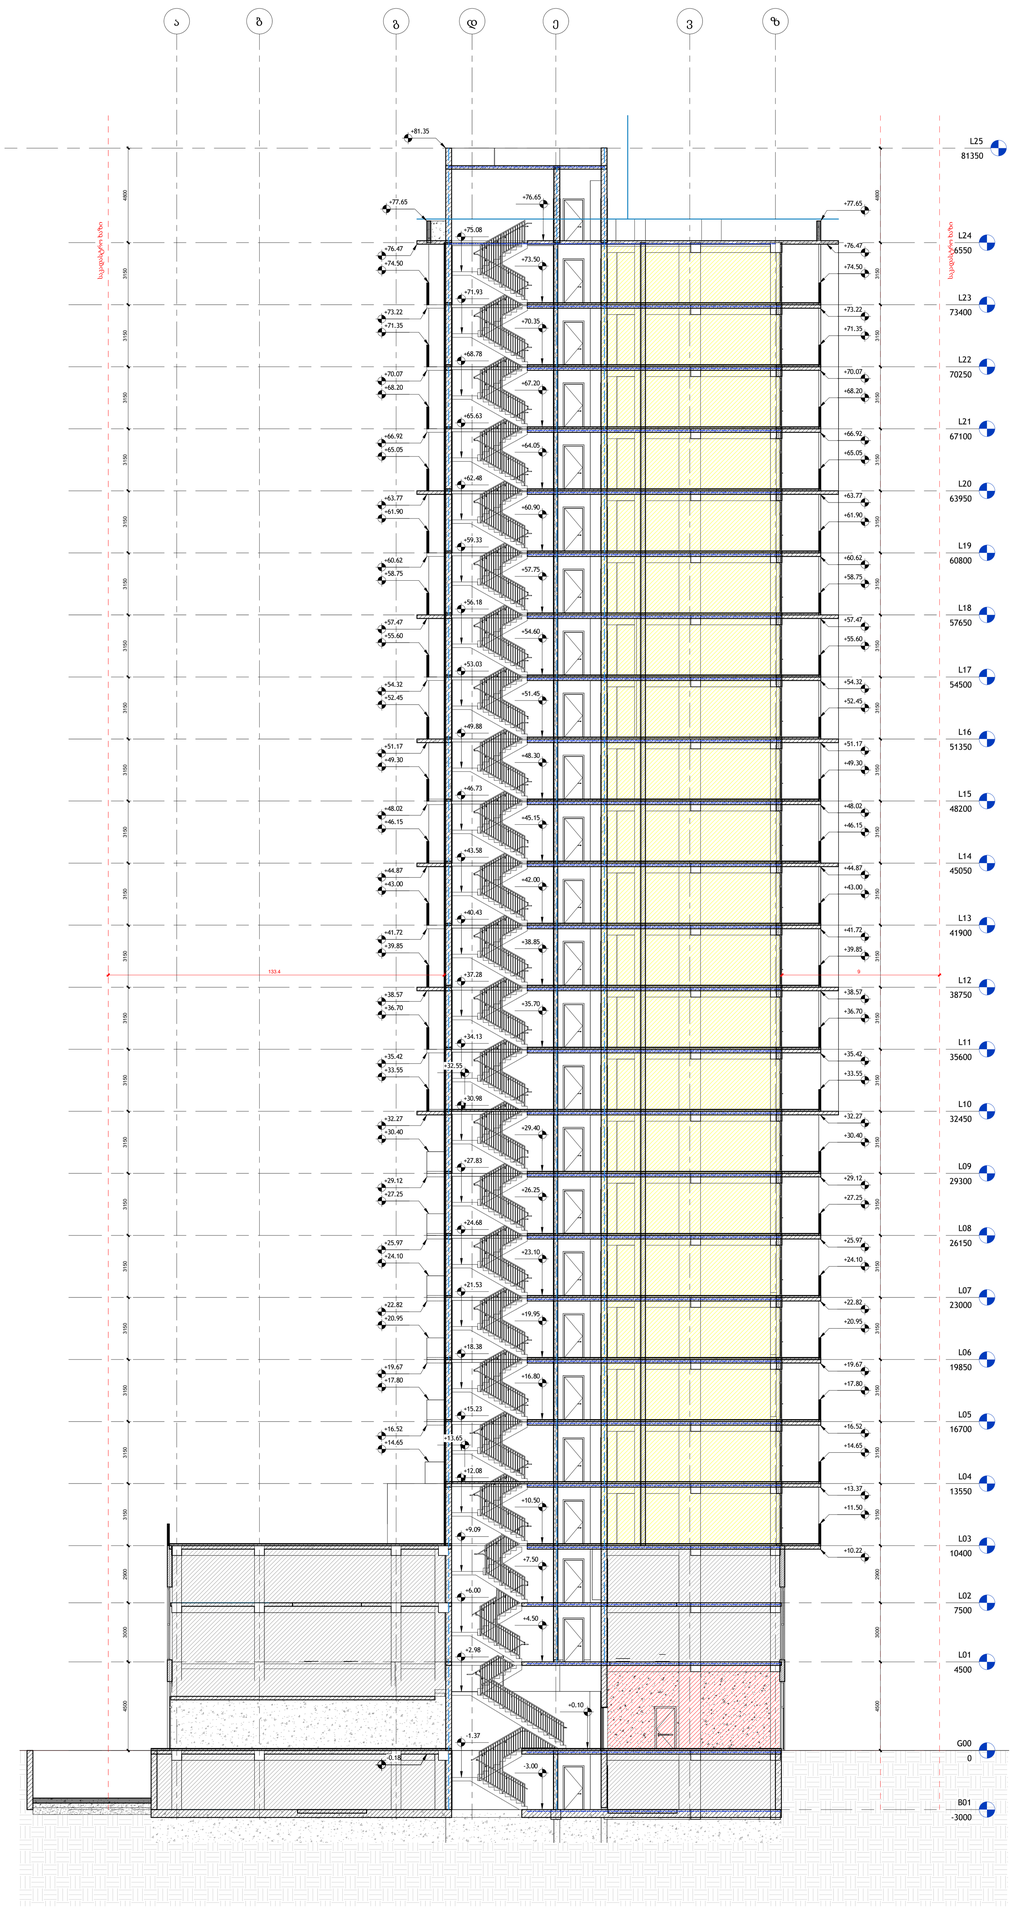
ა
ბ
გ
დ
ე
ვ
ზ
L25 81350
L24 76550
L23 73400
L22 70250
L21 67100
L20 63950
L19 60800
L18 57650
L17 54500
L16 51350
L15 48200
L14 45050
L13 41900
L12 38750
L11 35600
L10 32450
L09 29300
L08 26150
L07 23000
L06 19850
L05 16700
L04 13550
L03 10400
L02 7500
L01 4500
G00 0
B01 -3000
+81.35
+77.65
+76.65
+75.08
+76.47
+74.50
+73.50
+71.93
+73.22
+71.35
+70.35
+68.78
+70.07
+68.20
+67.20
+65.63
+66.92
+65.05
+64.05
+62.48
+63.77
+61.90
+60.90
+59.33
+60.62
+58.75
+57.75
+56.18
+57.47
+55.60
+54.60
+53.03
+54.32
+52.45
+51.45
+49.88
+51.17
+49.30
+48.30
+46.73
+48.02
+46.15
+45.15
+43.58
+44.87
+43.00
+42.00
+40.43
+41.72
+39.85
+38.85
+37.28
+38.57
+36.70
+35.70
+34.13
+35.42
+33.55
+32.55
+30.98
+32.27
+30.40
+29.40
+27.83
+29.12
+27.25
+26.25
+24.68
+25.97
+24.10
+23.10
+21.53
+22.82
+20.95
+19.95
+18.38
+19.67
+17.80
+16.80
+15.23
+16.52
+14.65
+13.65
+12.08
+13.37
+11.50
+10.50
+9.09
+10.22
+7.50
+6.00
+4.50
+2.98
+0.10
-1.37
-3.00
-0.18
bulgakovis k.N3
133.4
9
4800
3190
3190
3190

1 ჭრილი 2-2
1 : 100

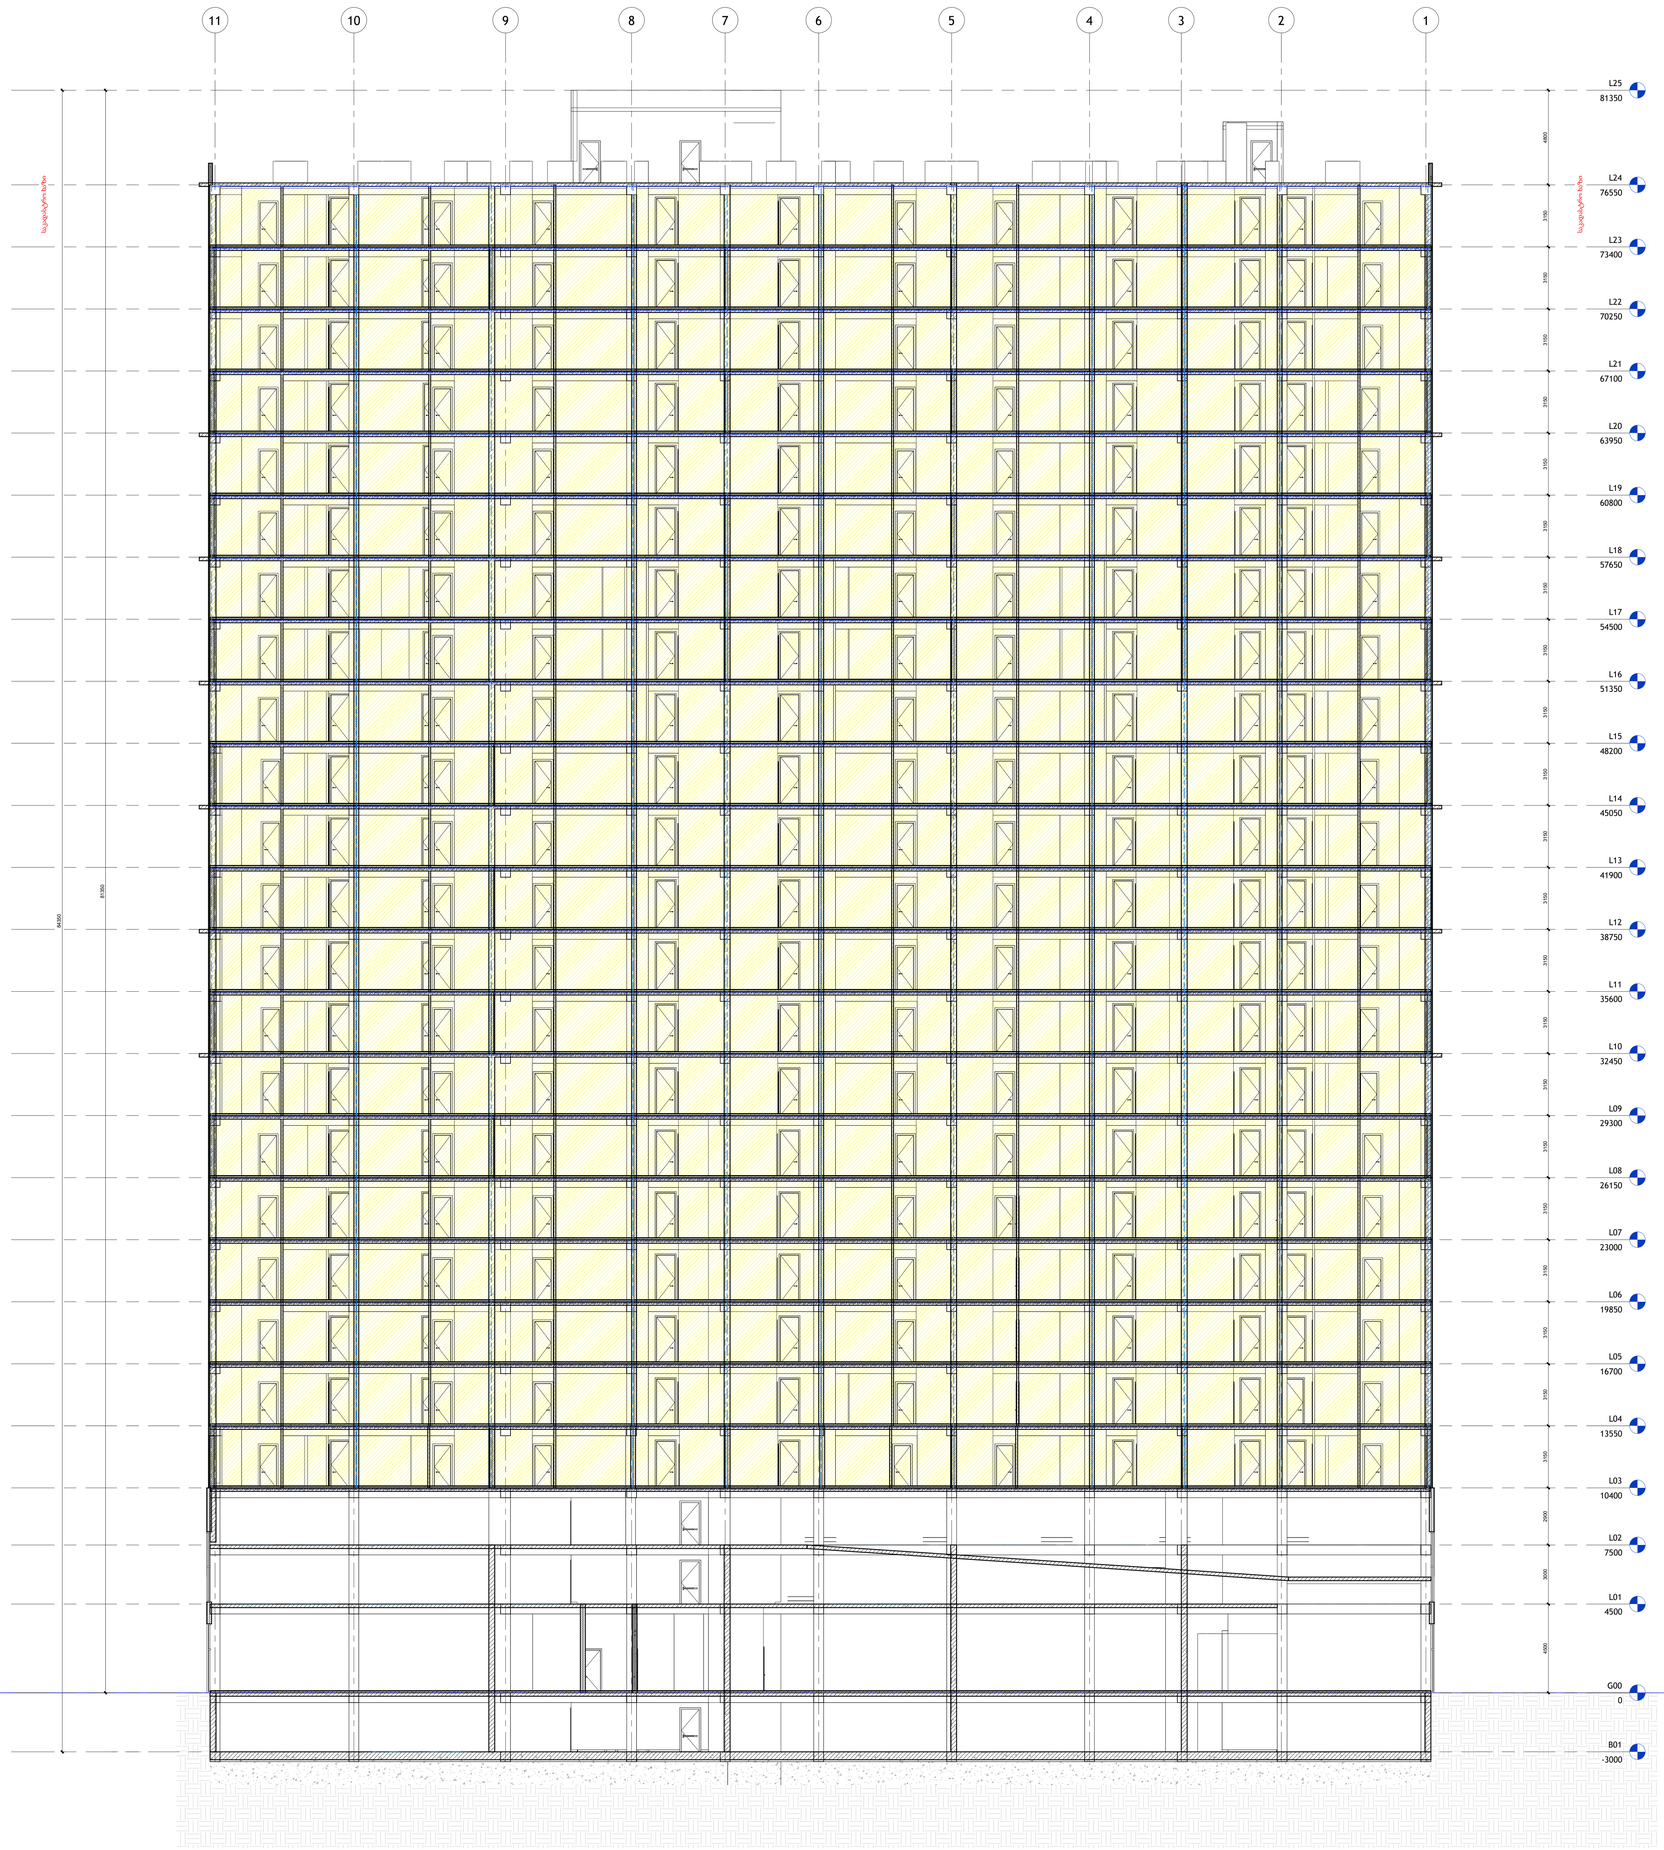

arqiteqtori:

S.p.s. "wei ap"
თბილისი, საქართველო, ა
ოანაშვილის ქ.#13
www.archi.ge

Wei Yap
architecture

damkveTi:

S.p.s. "არჩი პროექტები"
თბილისი, საქართველო ა
ოანაშვილის #13
www.archi.ge

არჩი

informacia:

miwis nakveTis farTobi (kv.m) - 29989

sarTulianoba - 31 sarTuli

miwiszeda sarTulebis raodenoba - 30

miwisqveSa sasrTulebis raodenoba - (-1)

binebis raodenoba - 476

liftebis raodenoba - 5

minimaluri farTi (kv.m) - 37.8

daxuruli parkingebis jamuri raodenoba - 178

maT Soris saqiaxo (2 manqaniani) - 5

proeqtSi gamoyenebuli masalebi:
- minis moajirebi
- kompoziturі panelebi
- aluminis vitrajebi
- perforirebuli aluminis panelebi

sarTulis diagrama:

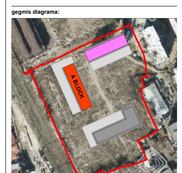

proeqtis saxelwodeba:

რრროჯეცტ ბაშე

proeqtis adgilmdebareoba:

ნებერ ადდრესს ჭერე
ბდდრესს ბინა 2

sqtori:	saxovrebeli
statusifaza:	სხპპატრ

რიგი	ნომერი	თარიღი	განმარტება

revizia nomeri:	
revizia TariRi:	
naxazis TariRi:	08/27/25
dauaze:	Author

naxazis dasaxeleba:

ჭრილი 2-2

masStabi:	1 : 100
furcli zoma:	2A0

naxazis nomeri:

A302

1 ჭრილი H1
1 : 100

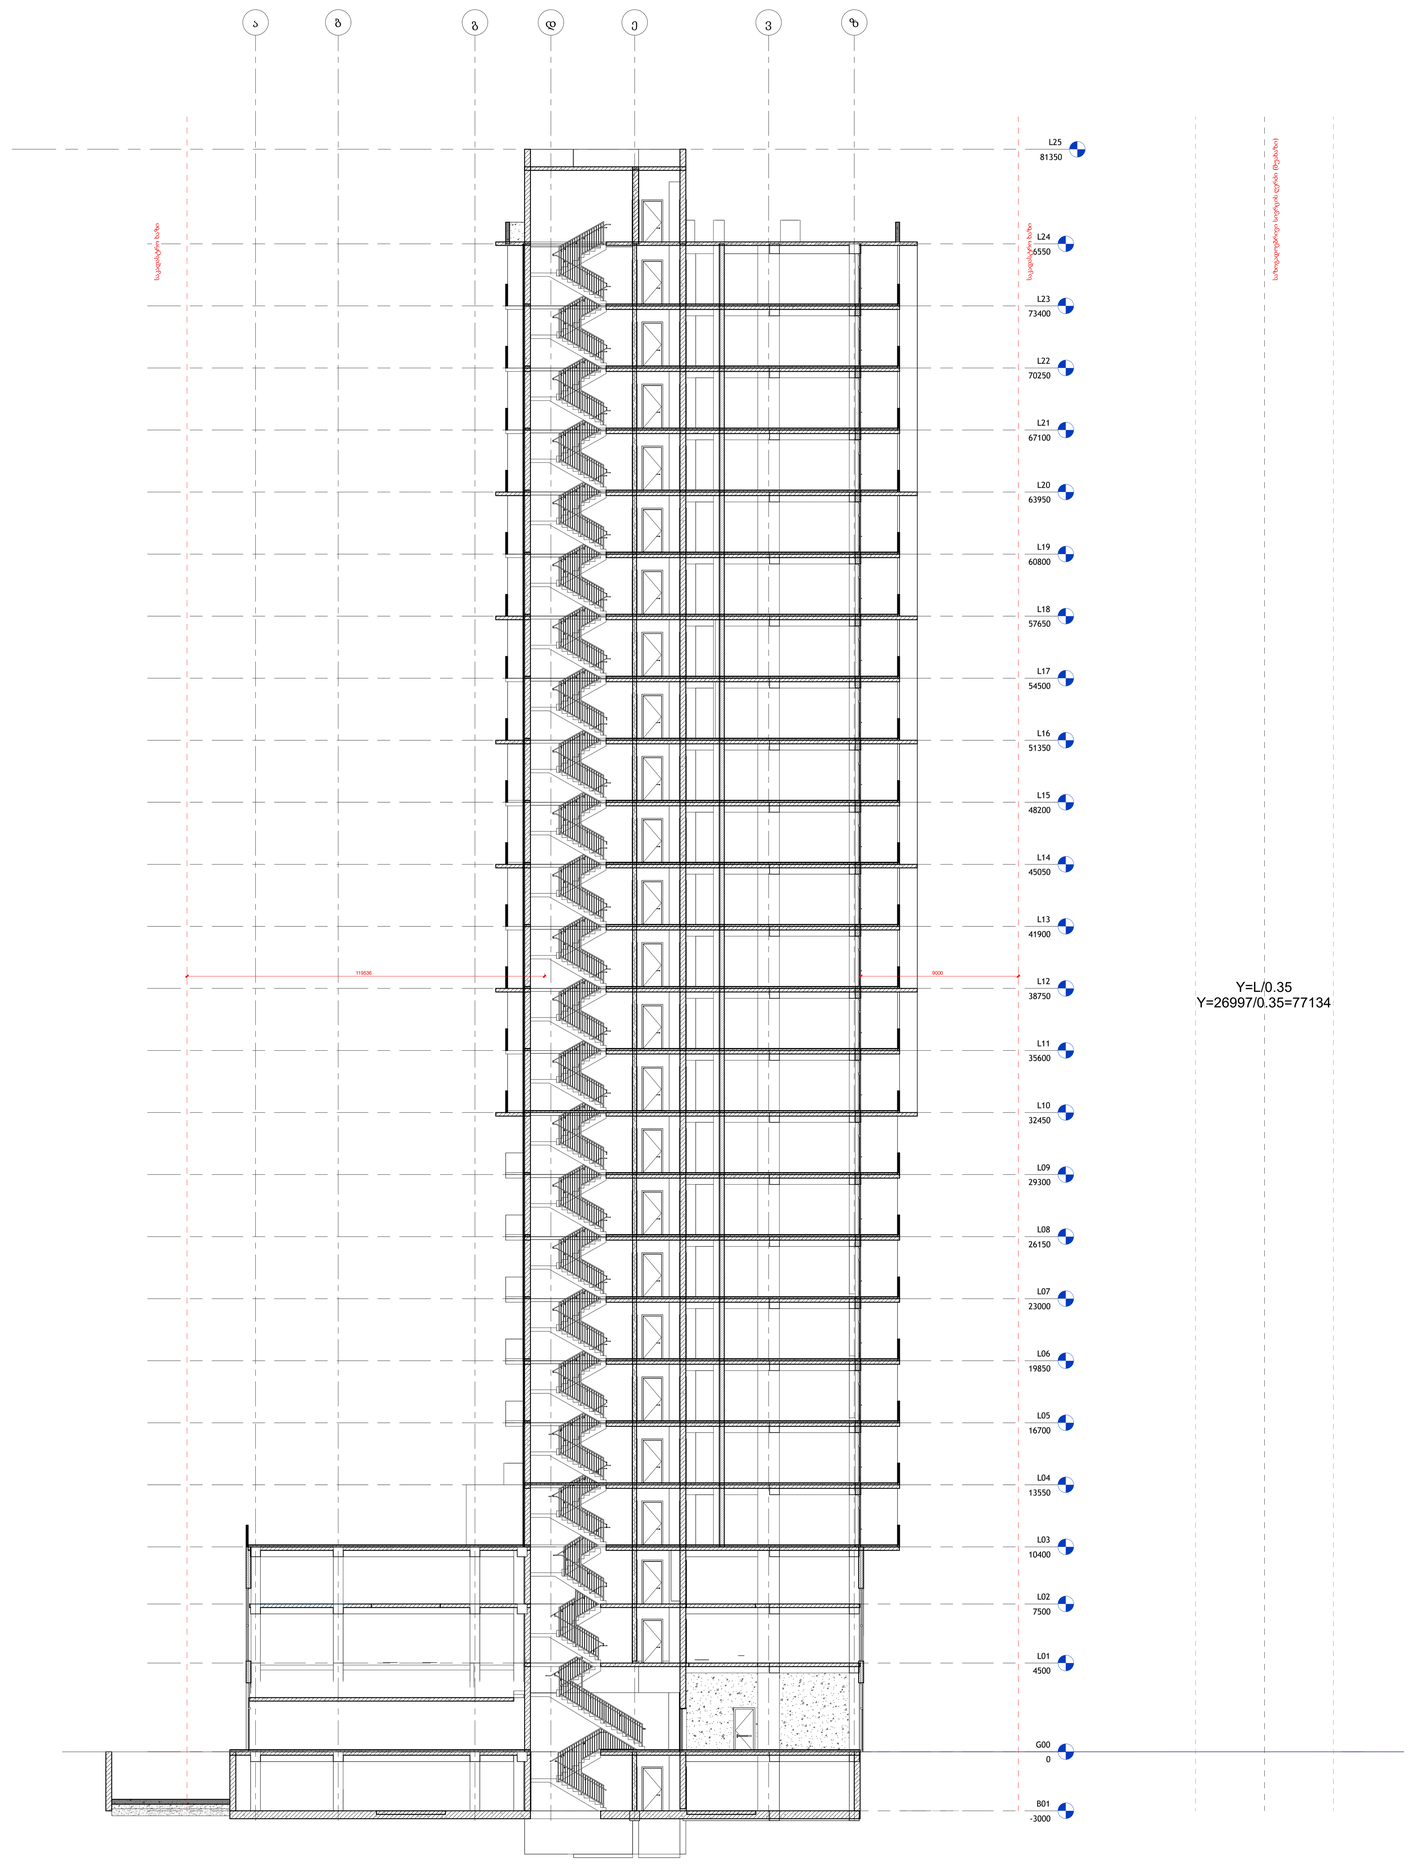

arqitektori:

S.p.s. "wei ap"
თბილისი, საქართველო, ჩ
ოთარაშვილის ქ.#13
www.archi.ge

Wei Yap
architecture

damkveTi:

S.p.s. "არჩი პროექტები"
თბილისი, საქართველო ჩ
ოთარაშვილის #13
www.archi.ge

არჩი

informacia:

miwis nakveTis farTobi (kv.m) - 29989

sarTulianoba - 31 sarTuli

miwiszeda sarTulebis raodenoba - 30

miwisqveSa sasrTulebis raodenoba - (-1)

binebis raodenoba - 476

liftebis raodenoba - 5

minimaluri farTi (kv.m) - 37.8

daxuruli parkingebis jamuri raodenoba - 178

maT Soris saqiaxo (2 manqaniani) - 5

proeqtSi gamoyenebuli masalebi:
- **minis moajirebi**
- **kompoziturі panelebi**
- **aluminis vitrajebi**
- **perforirebuli aluminis panelebi**

sarTulis diagrama:

genmis diagrama:



proeqtis saxelwodeba:

რრრრრრრრ ▯ააა

proeqtis adgilmdebareoba:

ნნერ აბდრესს ჯერე
▯ბდრესს ▯ინ 2

seqtori: sacxovrebeli
statusi/faza: სხვისები

ricxvi	TariRi	dasaxeleba	SeniSvna

revizia nomeri:
revizia TariRi:
naxazis TariRi: 08/27/25
dauaze: Author

naxazis dasaxeleba:

სიმაღლის განსაზღვრის სქემა

masStabi: 1 : 100
furclis zoma: 2A0
naxazis nomeri:

A303