(არსებული) ჭრილი 1-2

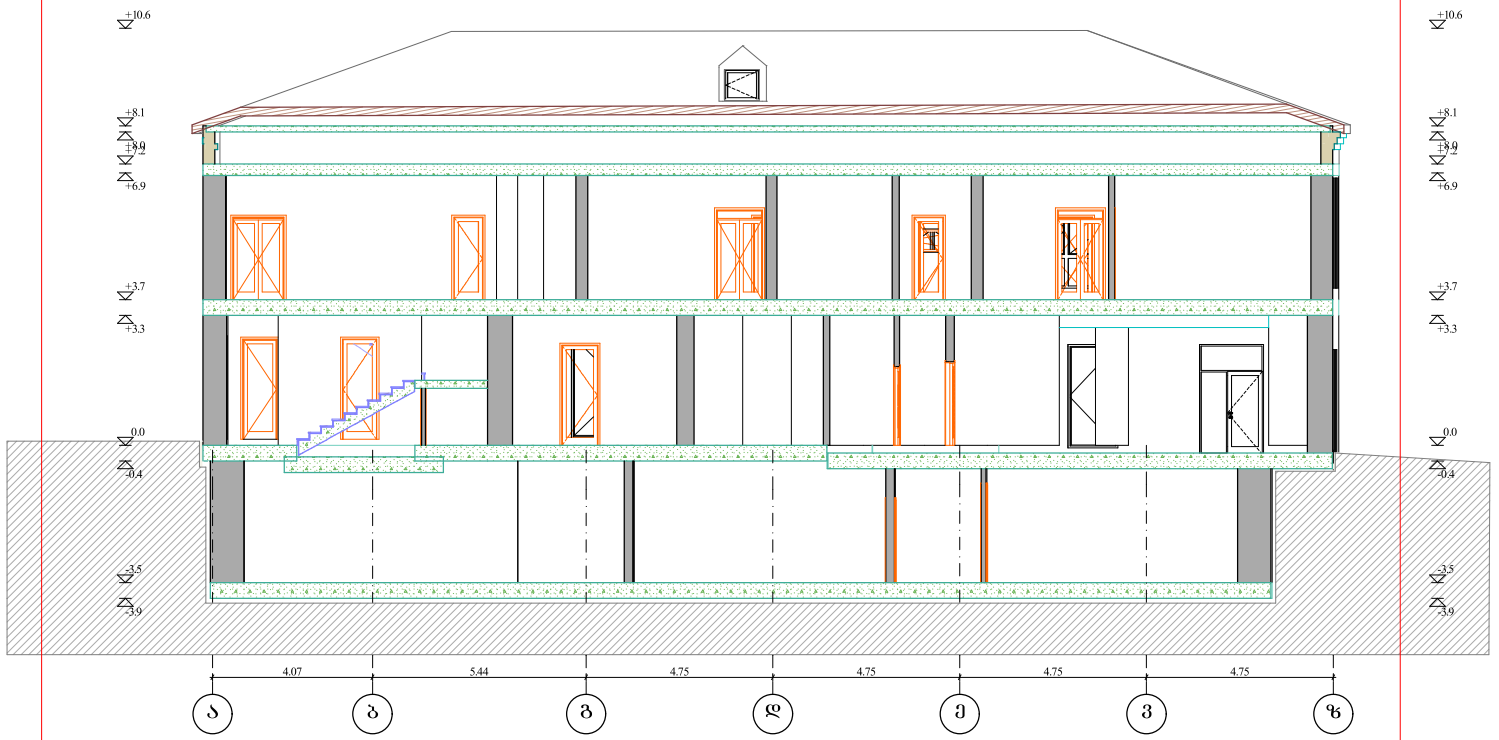

შენიშვნა:

ნახაზის სახელწოდება:

შ.პ.ს. არქიმედი ჯორჯია
L.T.D. AchiWay Group
ს.კ. 400401739
ტელ.: +995 591 811 710

მისამართი: ქ. ოზურგეთი, ლავრენტი მანანაძის ქ. №8
ს.კ. 01.17.13001.407

პროექტის სახელწოდება: ტერიტორიულად ეთნოგრაფიული სანატორიუმების სახლი

ნახაზის სახელწოდება:

სამხედრო და ჯანმრთელობის ობიექტი, საავადმყოფო

თანამდებობა	სახელი, გვარი	ხელმოწერა
დირექტორი	შალვები ტალახაძე	
არქიტექტორი	ავთანდილი ჯორჯანია	
კონსტრუქტ.		
შკალა №:	ფორმატი: A3	მასშტაბი: 1:100
ნახაზის რაოდენობა	ნახაზი №	თარიღი

(არსებული) ჭრილი 2-3

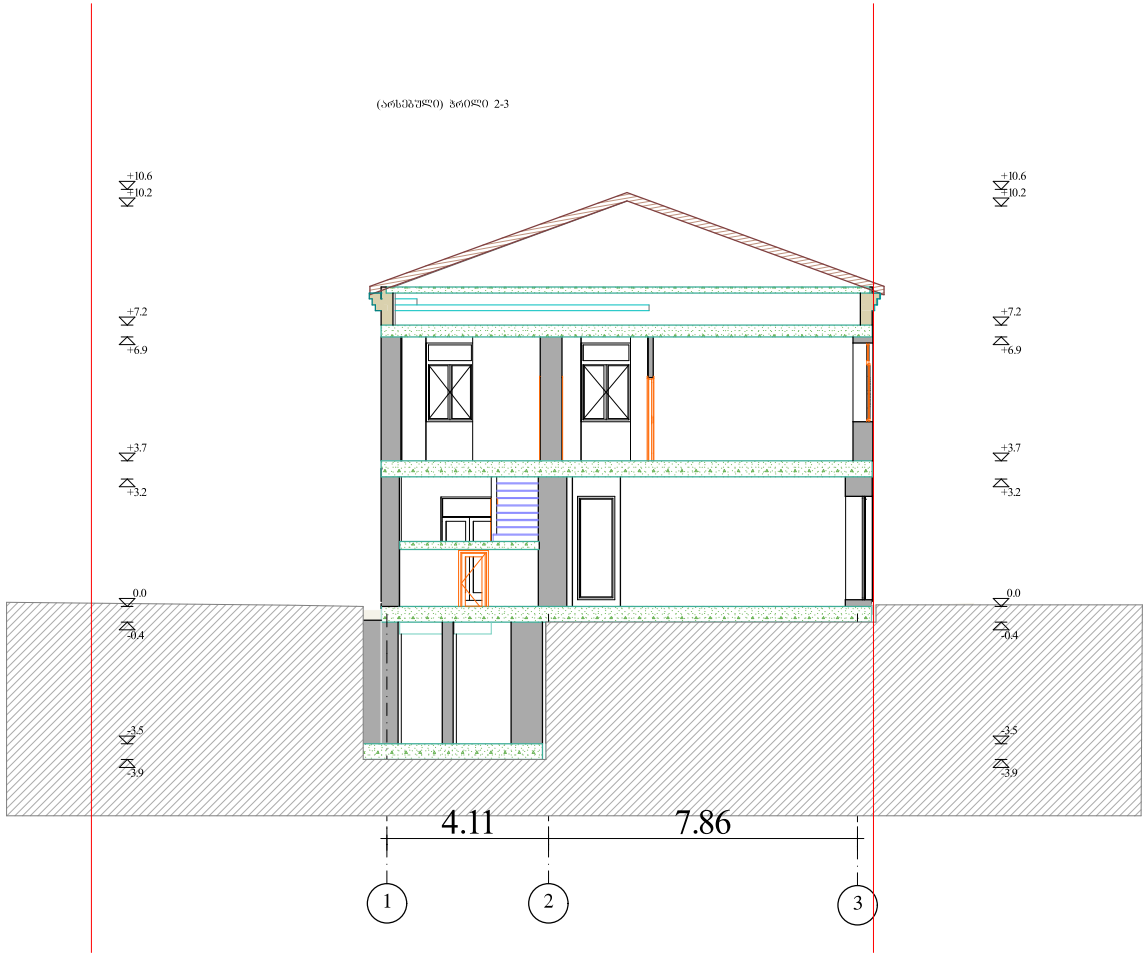

შენიშვნა:

ნახაზის სახელწოდება:

შ.პ.ს. არქიუეი ჯრუპი
L.T.D. AchiWay Group
ს.კ. 400401739
ტელ.: +995 591 811 710

მისამართი: ქ. ოზურგეთი, ჩავჩანიძის მანანაძის ქ. №8
ს.კ. 01.17.13.001.407

პროექტის სახელწოდება:
ინდივიდუალური საცხოვრებელი სახლი

ნახაზის სახელწოდება:
სამშენებლო და ჯანმრთელობის ობიექტი, საავადმყოფო

თანამდებობა	სახელი, გვარი	ხელმოწერა
დირექტორი	შალვები ტალახაძე	
არქიტექტორი	ავთანდილი ჯორჯანიანი	
კონსტრუქტ.		
შკალა №:	ფორმატი: A3	მასშტაბი: 1:100
ნახაზების რაოდენობა	ნახაზ №	თარიღი

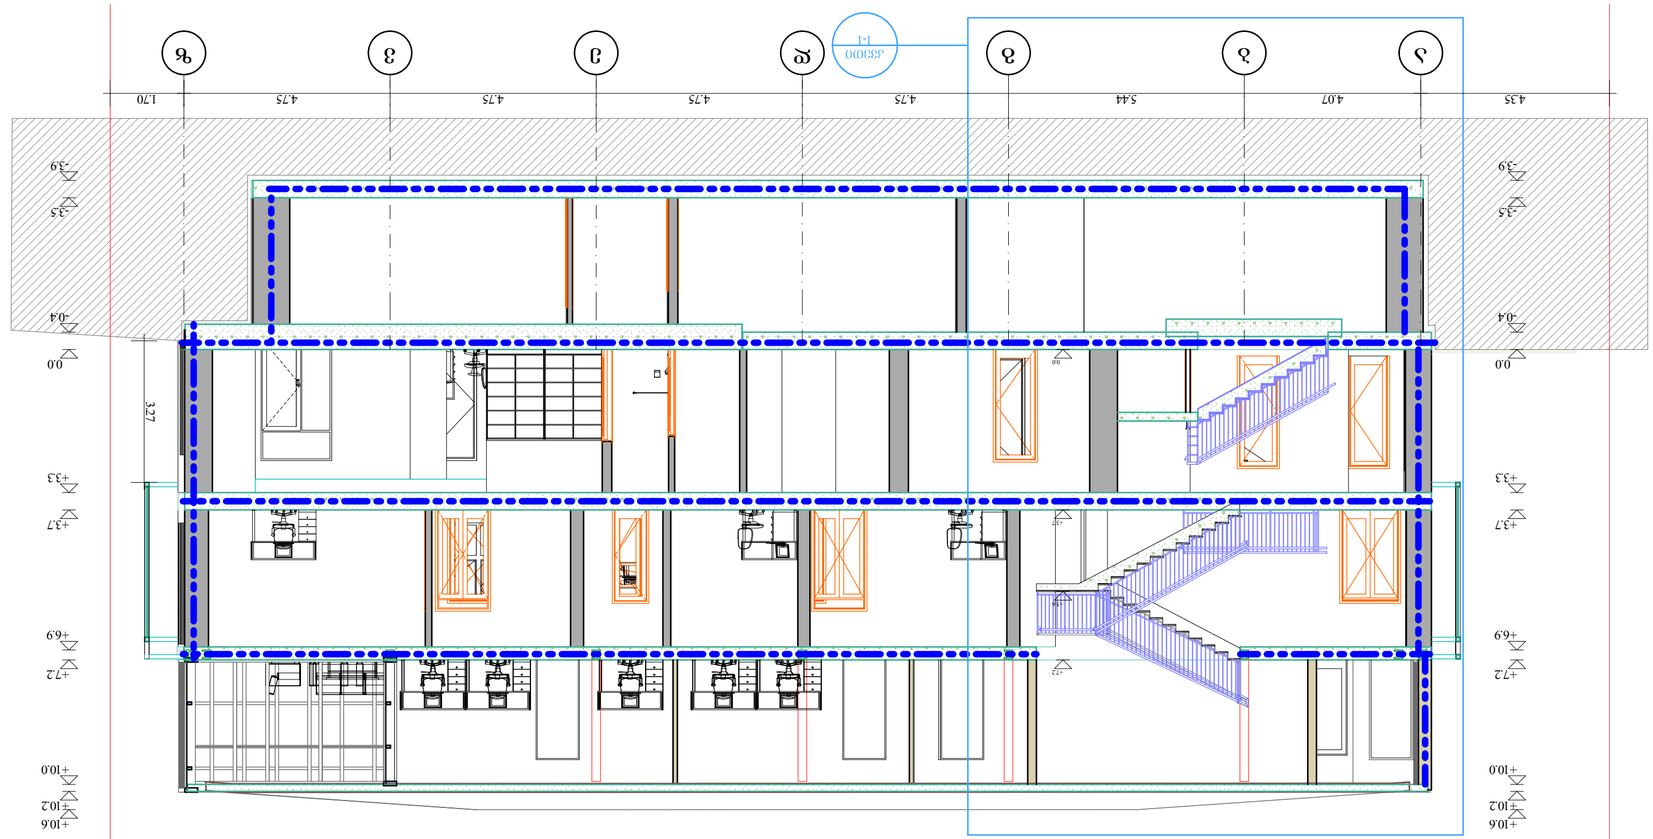

GSPublisherVersion 0.0.100.100

შენიშვნა:

ნახაზის
სახელწოდება:

შ.პ.ს. არქივეი გრუპი

L.T.D. AchiWay Group

s.k. 400401739
ტელ.: +995 591 811 710

მისამართი: ქ. თბილის, ლავრენტი
მანაგაძის ქ. #8
s.k. 01.17.13.001.407

პროექტის სახელწოდება:
ინდივიდუალური ერთბინიანი
საცხოვრებელი სახლი

ნახაზის სახელწოდება:

თანამდებობა სახელი,
გვარი

ხელმოწერა

დირექტორი შავლეგი

ტალახაძე

არქიტექტორი

კონსტრუქტ.

ფორმატი:

A3

მასშტაბი:

1:100

naxzebis
რაოდენობა

naxzi # თარიღი

შეკვეთა #:

ავთანდილი
ჯიშკარიანი

სამედიცინო და ჯანმრთელობის ობიექტი,
საავადმყოფო

კვეთი

1-1

4.35 4.07 5.44 4.75 4.75 4.75 4.75 1.70

-3.9

-3.5

-0.4

± 0.0

+3.3

+3.7

+6.9

+7.2

+10.0

+10.2

+10.6

-3.9

-3.5

-0.4

± 0.0

+3.3

+3.7

+6.9

+7.2

+10.0

+10.2

+10.6

± 0.0

+3.7

+5.6

+7.2

3.27

(საპროექტო) ჭრილი 1-1

a b g d e v z

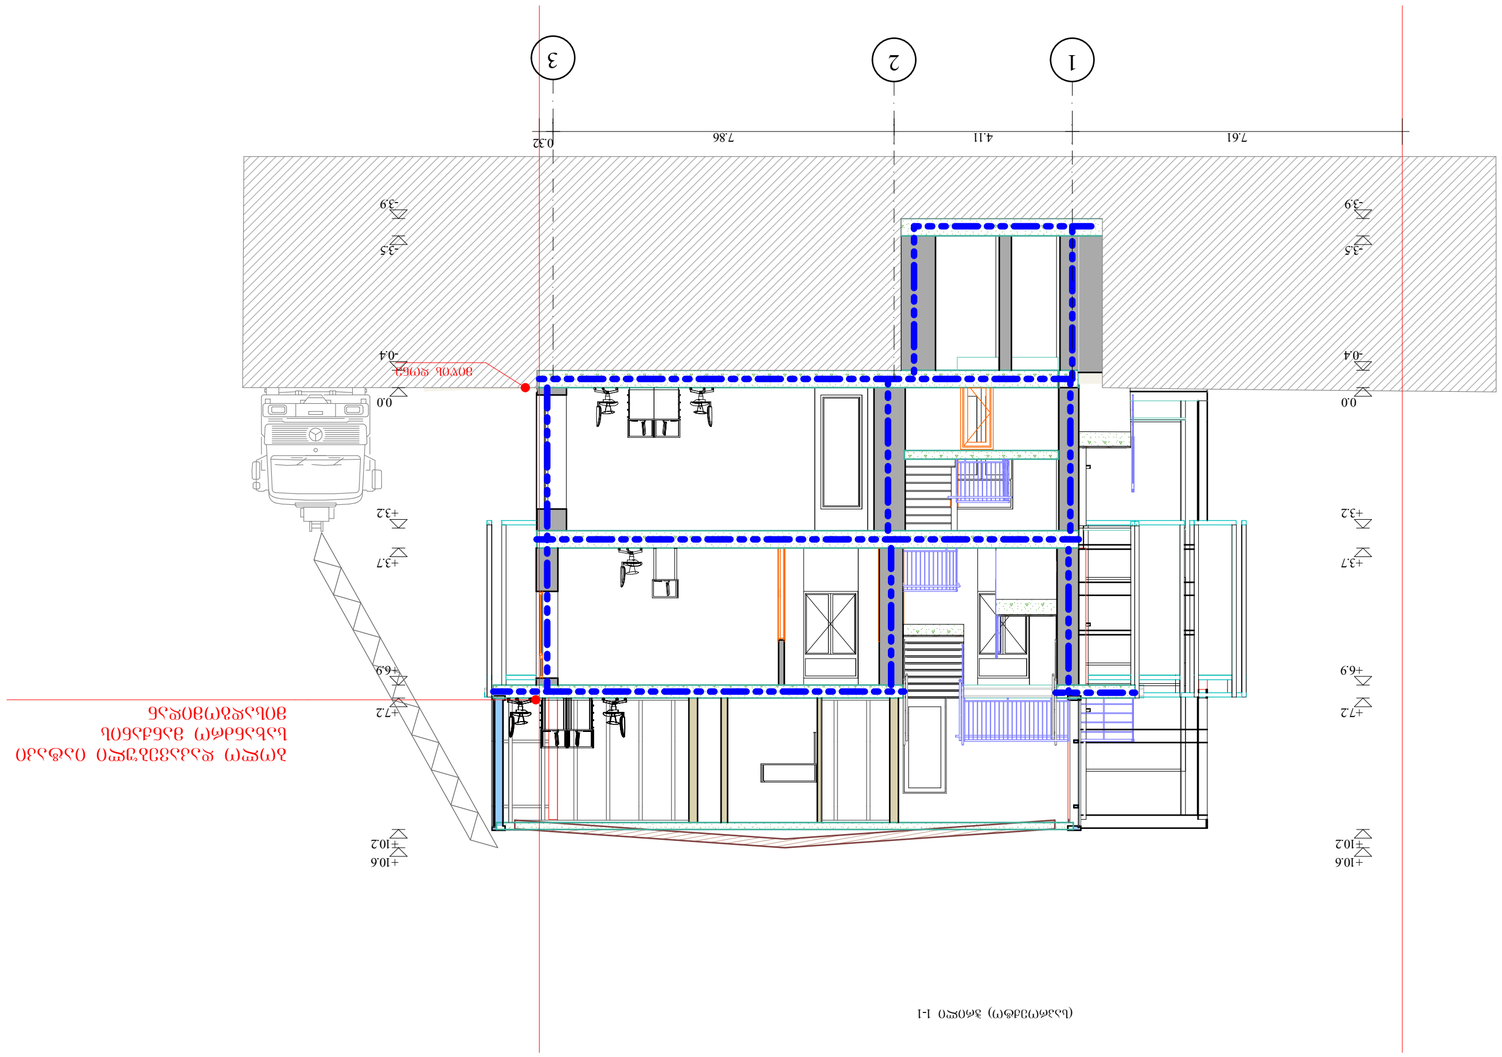

GSPublisherVersion 0.0.100.100

შენიშვნა:

ნახაზის
სახელწოდება:

შ.პ.ს. არქივეი გრუპი

L.T.D. AchiWay Group

s.k. 400401739
ტელ.: +995 591 811 710

მისამართი: ქ. თბილის, ლავრენტი
მანაგაძის ქ. #8
s.k. 01.17.13.001.407

პროექტის სახელწოდება:
ინდივიდუალური ერთბინიანი
საცხოვრებელი სახლი

ნახაზის სახელწოდება:

თანამდებობა სახელი,
გვარი

ხელმოწერა

დირექტორი შავლეგი

ტალახაძე

არქიტექტორი

კონსტრუქტ.

ფორმატი:

A3

მასშტაბი:

1:100

naxzebis
რაოდენობა

naxzi # თარიღი

შეკვეთა #:

ავთანდილი
ჯიშკარიანი

სამედიცინო და ჯანმრთელობის ობიექტი,
საავადმყოფო

4.11 7.86

-3.9

-3.5

-0.4

± 0.0

+3.2

+3.7

+6.9

+7.2

+10.2

+10.6

0.32
7.61

-3.9

-3.5

-0.4

± 0.0

+3.2

+3.7

+6.9

+7.2

+10.2

+10.6

ბოლო დაკავებული იატაკი

სახანძრო მანქანის

მისადგომიდან

(საპროექტო) ჭრილი 1-1

1 2 3

მიწის დონე

ლიფტის მოწყობა

ელექტრო ლიფტი სამანძანო სათავსოს გარეშე

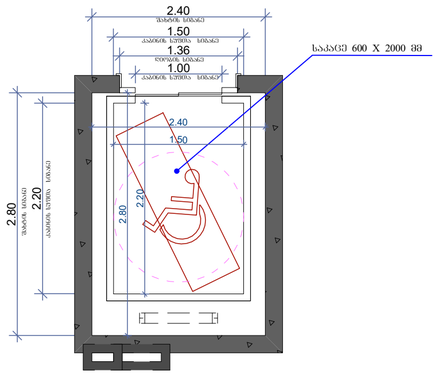

შენიშვნები:

- ლიფტის გამოსაძახებელი ღილაკები და კლავიშები მესაბამისობაში იქნება 407.2.1 ქვეთავთან.
- ფოტოს სიგნალები მესაბამისობაში იქნება 407.2.2 ქვეთავთან.
- ლიფტის მახტებთან განთავსებული ნიშნები მესაბამისობაში იქნება 407.2.3 ქვეთავთან.
- ლიფტის კაბინის ბალანსირება მესაბამისობაში იქნება 407.4.4–ე ქვეთავთან.
- ლიფტის კაბინის განათება მესაბამისობაში იქნება 407.4.5–ე ქვეთავთან.
- ლიფტის კაბინის სამართავები მესაბამისობაში იქნება 407.4.6–ე ქვეთავთან. მართვის პანელები განთავსდება გვერდითა კედლის ცენტრში.
- კაბინის სამართავების აღნიშვნები და მითითებები მესაბამისობაში იქნება 407.4.7–ე ქვეთავთან.
- კაბინაში მოწყობა 407.4.10–ე ქვეთავის მესაბამისი საავარიო სიგნალიზაციის მუქანიმები.

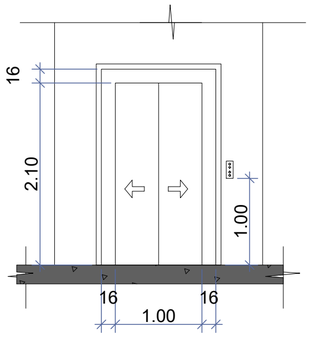

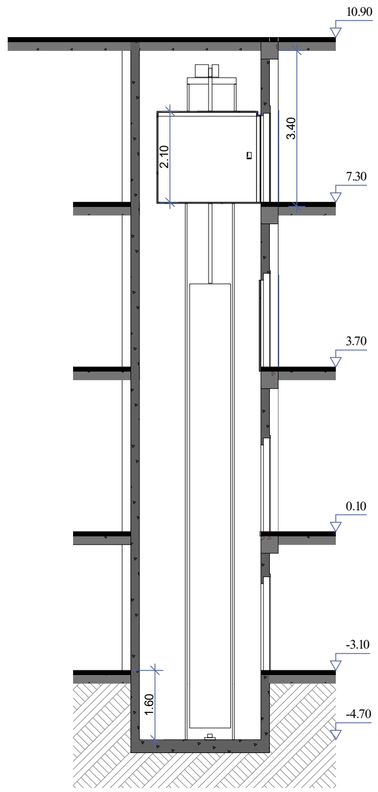

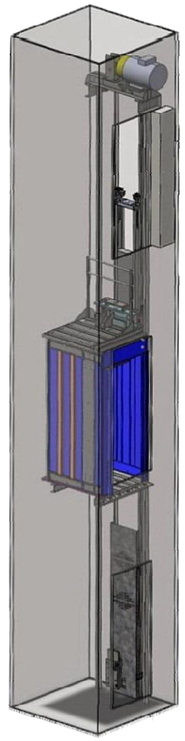

შენიშვნა:

ნახაზის სახელწოდება:

შ.პ.ს. არქივეი გრუპი
L.T.D. AchiWay Group

ს.კ. 400401739
ტელ.: +995 591 811 710

მისამართი: ქ. თბილისი, ლავრენტი მანანაძის ქ. №8
ს.კ. 01.17.13.001.407

პროექტის სახელწოდება:
ინდივიდუალური მრობინიანი საცხოვრებელი სახლი

ნახაზის სახელწოდება:
სამედიცინო და ჯანმრთელობის ობიექტი, საავადმყოფო

თანამდებობა	სახელი, გვარი	ხელმოწერა
დირექტორი	შავლეგი ტალახაძე	
არქიტექტორი	ავთანდილი ჯიშკარიანი	
კონსტრუქტ.		
შეკვეთა №:	ფორმატი: A3	მასშტაბი: 1:100
ნახაზების რაოდენობა	ნახაზი №	თარიღი

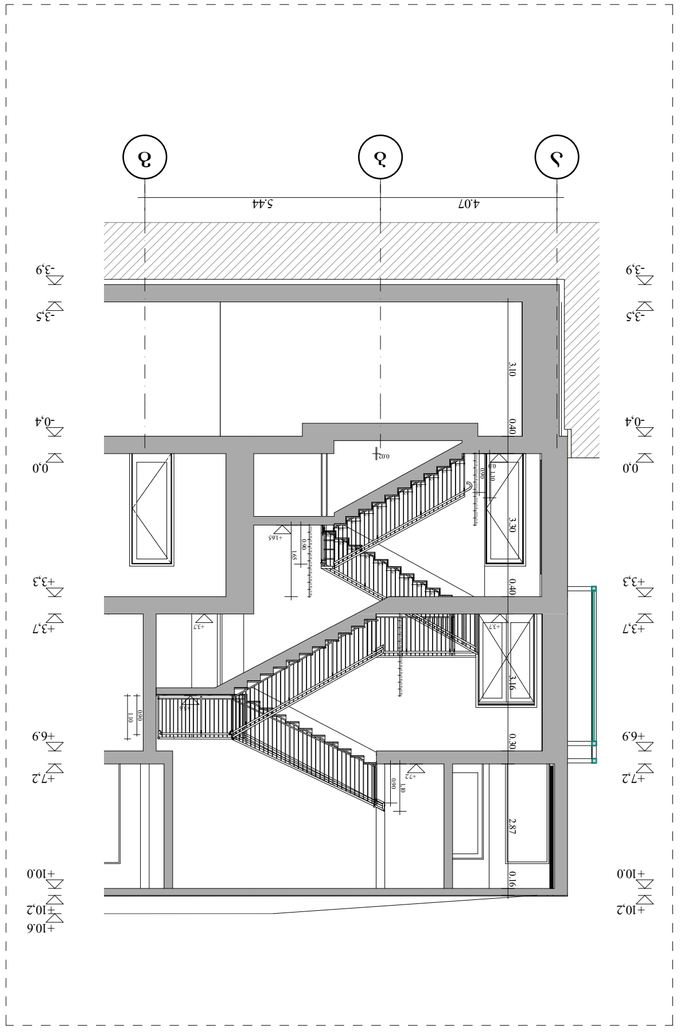

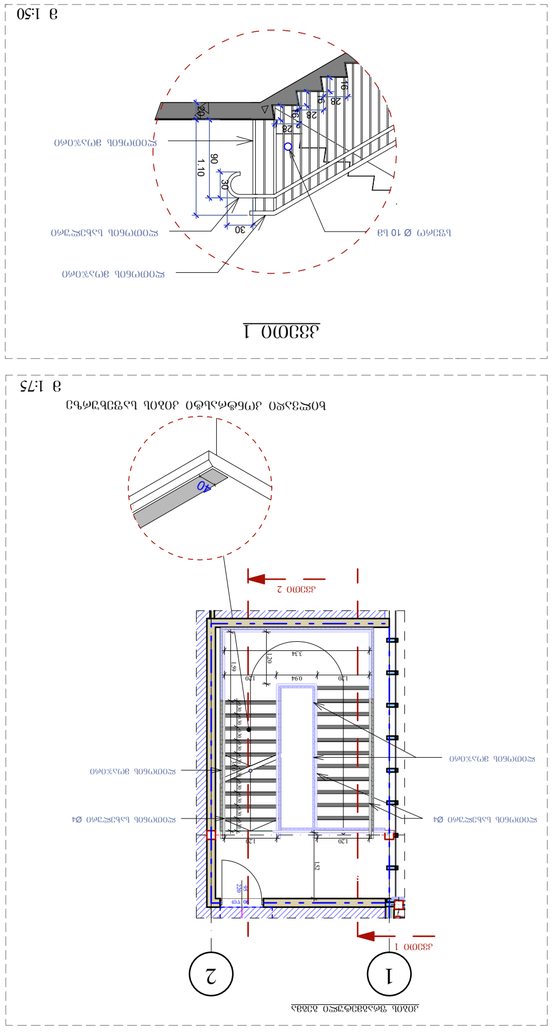

შენიშვნა:

ნახაზის

სახელწოდება:

შ.პ.ს. არქივეი გრუპი

L.T.D. AchiWay Group

s.k. 400401739

ტელ.: +995 591 811 710

მისამართი: ქ. თბილის, ლავრენტი

მანაგაძის ქ. #8

s.k. 01.17.13.001.407
პროექტის სახელწოდება:

ინდივიდუალური ერთბინიანი

საცხოვრებელი სახლი

ნახაზის სახელწოდება:

თანამდებობა სახელი,

გვარი

ხელმოწერა

დირექტორი შავლეგი

ტალახაძე

არქიტექტორი

კონსტრუქტ.

ფორმატი:

A3

მასშტაბი:

1:100

naxzebis

რაოდენობა

naxzi # თარიღი
შეკვეთა #:

ავთანდილი

ჯიშკარიანი
სამედიცინო და ჯანმრთელობის ობიექტი,

საავადმყოფო

კვეთი 1

30

2

0

1

.

1

0
9

0
3

0

1

6

2

28

28

28

1

6

1

6

ლითონის სახელური

ლითონის მოაჯირი

ლითონის მოაჯირი

სფერო Ø 10 სმ

40

ხილვადი კონტრასტი კიბის საფეხურზე
ლითონის მოაჯირი

ლითონის სახელური Ø4

40

3

0

7

0

10

100

40

ლითონის სახელური 40 მმ

ლითონის მილი 12 მმ

ლითონის დეტალი 50 მმ

სახელური

m 1:50

კვეთი 2

90

30

90

30

4 4

6.00

30 1.67

1.82

ლითონის სახელური

3 2

m 1:75

m 1:50

ლითონის სახელური Ø4

ლითონის მოაჯირი

m 1:75

1-2 ღერძებს შორის მდებარე კიბის მოწყობის სქემა

1 2

4.07 5.44
-3,9

-3,5

-0,4

±0,0

+3,3

+3,7

+6.9

+7,2

+10.0

+10,2

-3,9

-3,5

-0,4

±0,0

+3,3

+3,7

+6.9

+7,2

+10.0

+10,2

+10.6

0.16 0.16 0.16 0.16 0.16 0.16 0.16 0.16 0.16 0.16

0.16 0.16 0.16 0.16 0.16 0.16 0.16 0.16 0.16 0.16

0.16 0.16 0.16 0.16 0.16 0.16 0.16 0.16 0.16 0.16 0.16 0.16

3.10 0.40 3.30 0.40 3.16 0.30 2.87 0.16

1,10

0.90

1.65

0,30

0,30

0,30

0,30

0,30

0,30

0,30

0,30

0,30

0,30

0,30
0,30
0.32
0,30
0,30
0,30
0,30
0,30
0,30

0.90 +1.65

+5.6

+7.2

+3.7

±0.0

+3.7

1,10

0.02
0.90

1.10
0.90

1.20 0.94 1.20

3.34 1.20

1.59 3.00

1.20 1.20

1.52

0.30 0.30 0.30 0.30 0.30 0.30 0.30 0.30 0.30 0.30

კვეთი 1-1

90 wT

9

5

2

2

0

კიბის ფრაგმეტული გეგმა

კვეთი 1

კვეთი 2

a b g