
ბესიკის ქუჩაზე ბიზნეს ცენტრის შენობაზე ანძების მიშენებების პროექტი

მეორე სართულის არსებული გეგმა

მ. 1:100

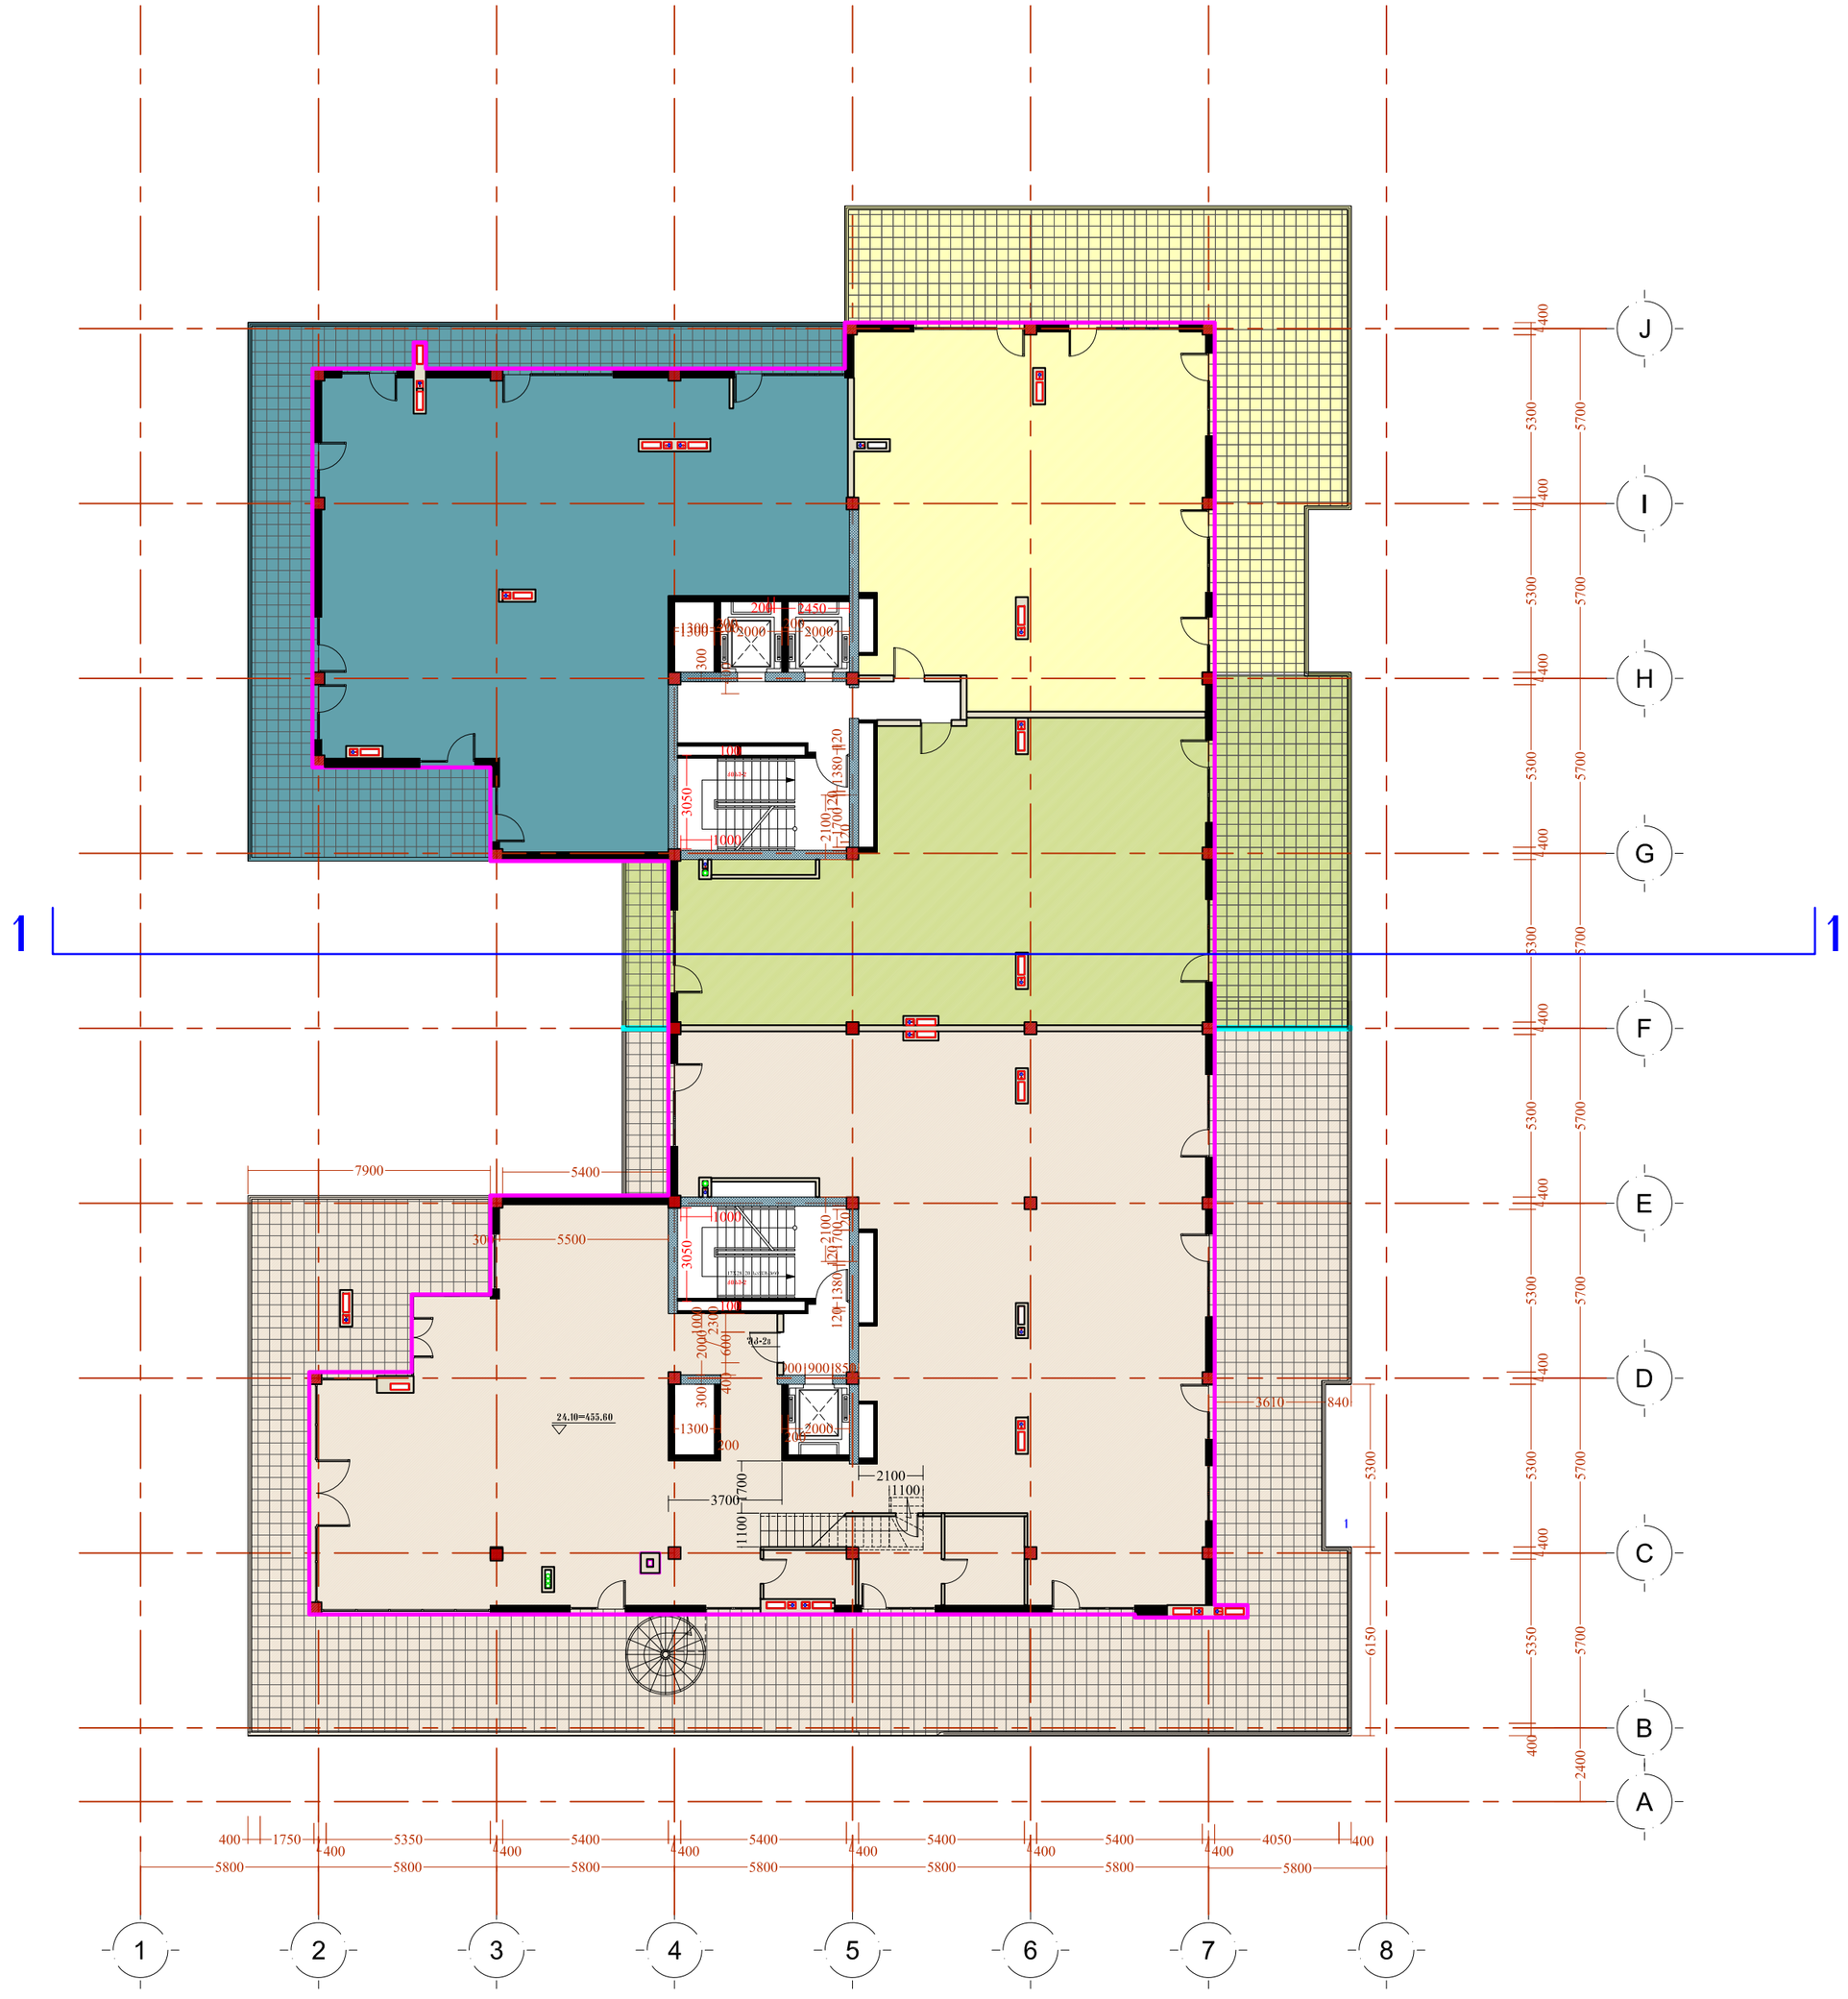

სართულზე კ-2 კოეფიციენტის გამოსათვლელი კონტური

სართულზე კ-2 კოეფიციენტის გამოსათვლელი ფართობი 1042.5 მ2

HD House Development

თანამდებობა	გვარი	ხელმოწერა
დირექტორი	ბენაშვილი	
მთ.არქიტექტორი	ბენაშვილი	
პრ. ავტორი	ბენაშვილი	
დაამუშავა		


ბესიკის ქუჩაზე ბიზნეს ცენტრის შენობაზე ანძების მიშენებების პროექტი

ფურცლ. რაოდენ.	ფურცლის №	თარიღი

ბესიკის ქუჩაზე ბიზნეს ცენტრის შენობაზე ანძის მიშენების პროექტი

მეორე სართულის გეგმა მიშენების შემდეგ

მ. 1:100

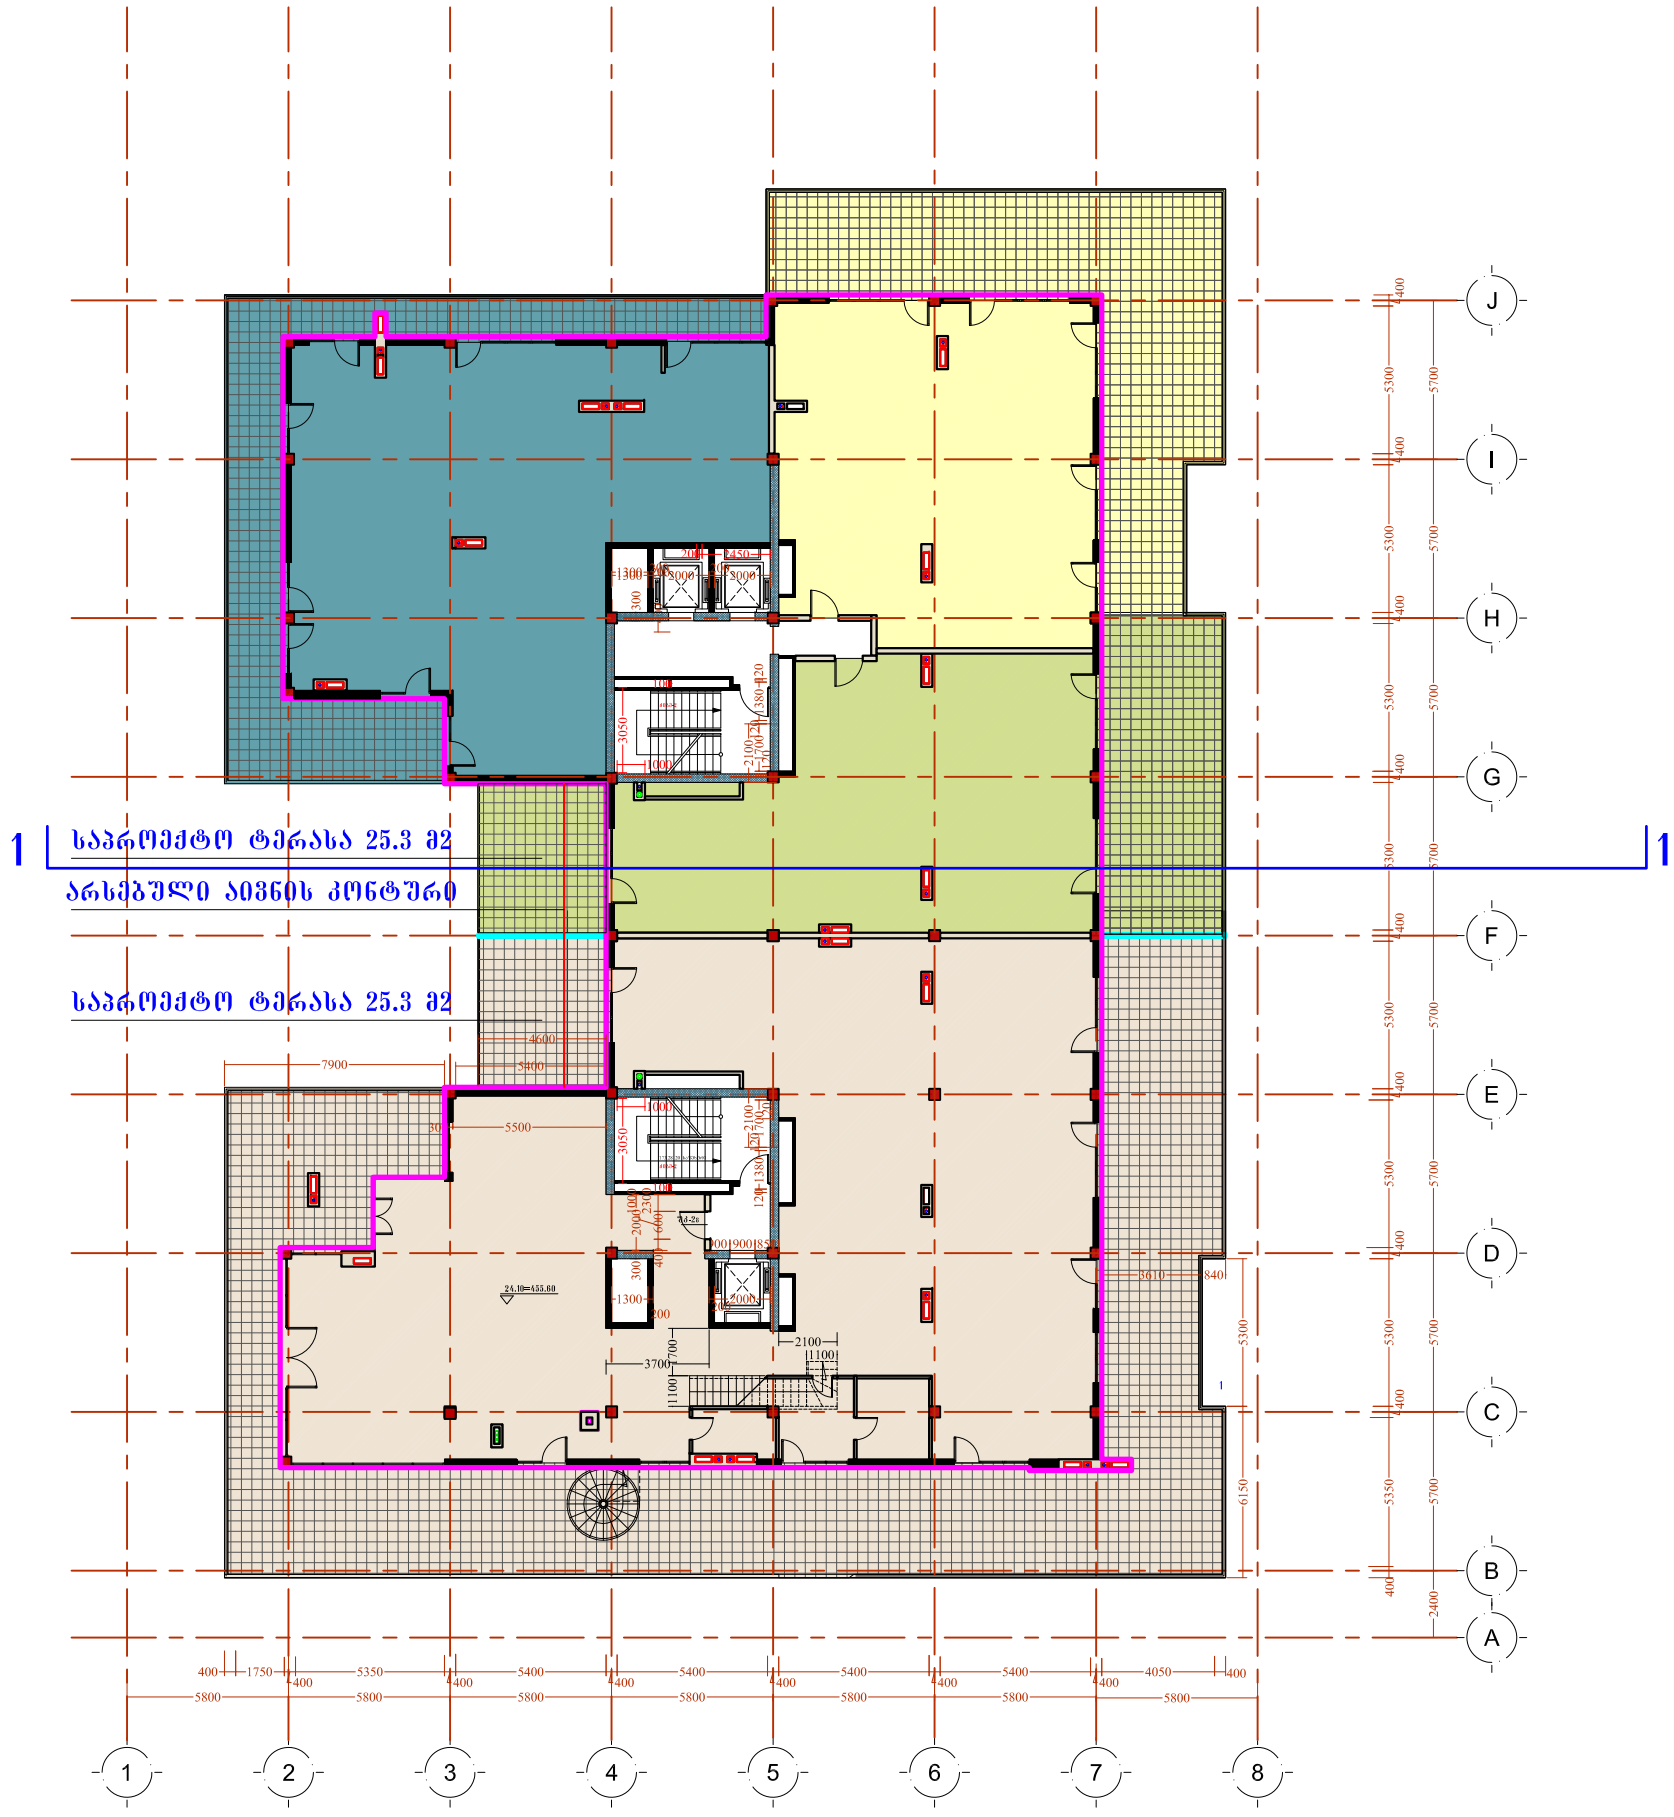

ვინაიდან საპროექტო ტერასების ფართობი არ შედის კ-2 კოეფიციენტის საანგარიშო ფართობში, შესაბამისად კ-2 კოეფიციენტის გამოსათვლელი ფართობი არ იცვლება

შეთანხმებულ პროექტში კოეფიციენტის გამოსათვლელი ფართობი შეადგენს 13934.4 მ2 ხოლო კ-2 კოეფიციენტი 4.8.
ანძის მიშენების შემთხვევაში კოეფიციენტის გამოსათვლელი ფართობი ასევე არის 13934.4 მ2 და კოეფიციენტი 4.8

სართულზე კ-2 კოეფიციენტის გამოსათვლელი კონტური

სართულზე კ-2 კოეფიციენტის გამოსათვლელიფართობი 1042.5 მ2

HD House Development


ორგანიზაცია	გვარი	ხელმოწერა
დირექტორი	ბენაშვილი	
მთ.არქიტექტორი	ბენაშვილი	
პრ. ავტორი	ბენაშვილი	
დაამუშავა		
ბესიკის ქუჩაზე ბიზნეს ცენტრის შენობაზე ანძის მიშენების პროექტი		
შრცლ. რაოდენ.	შრცლის №	თარიღი

ბესიკის ქუჩაზე ბიზნეს ცენტრის შენობაზე ანძის მიშენების პროექტი

ფასადი ა-ა ღერძებში შემთანხმებული პროექტით

მ. 1:100

მ. 1:150

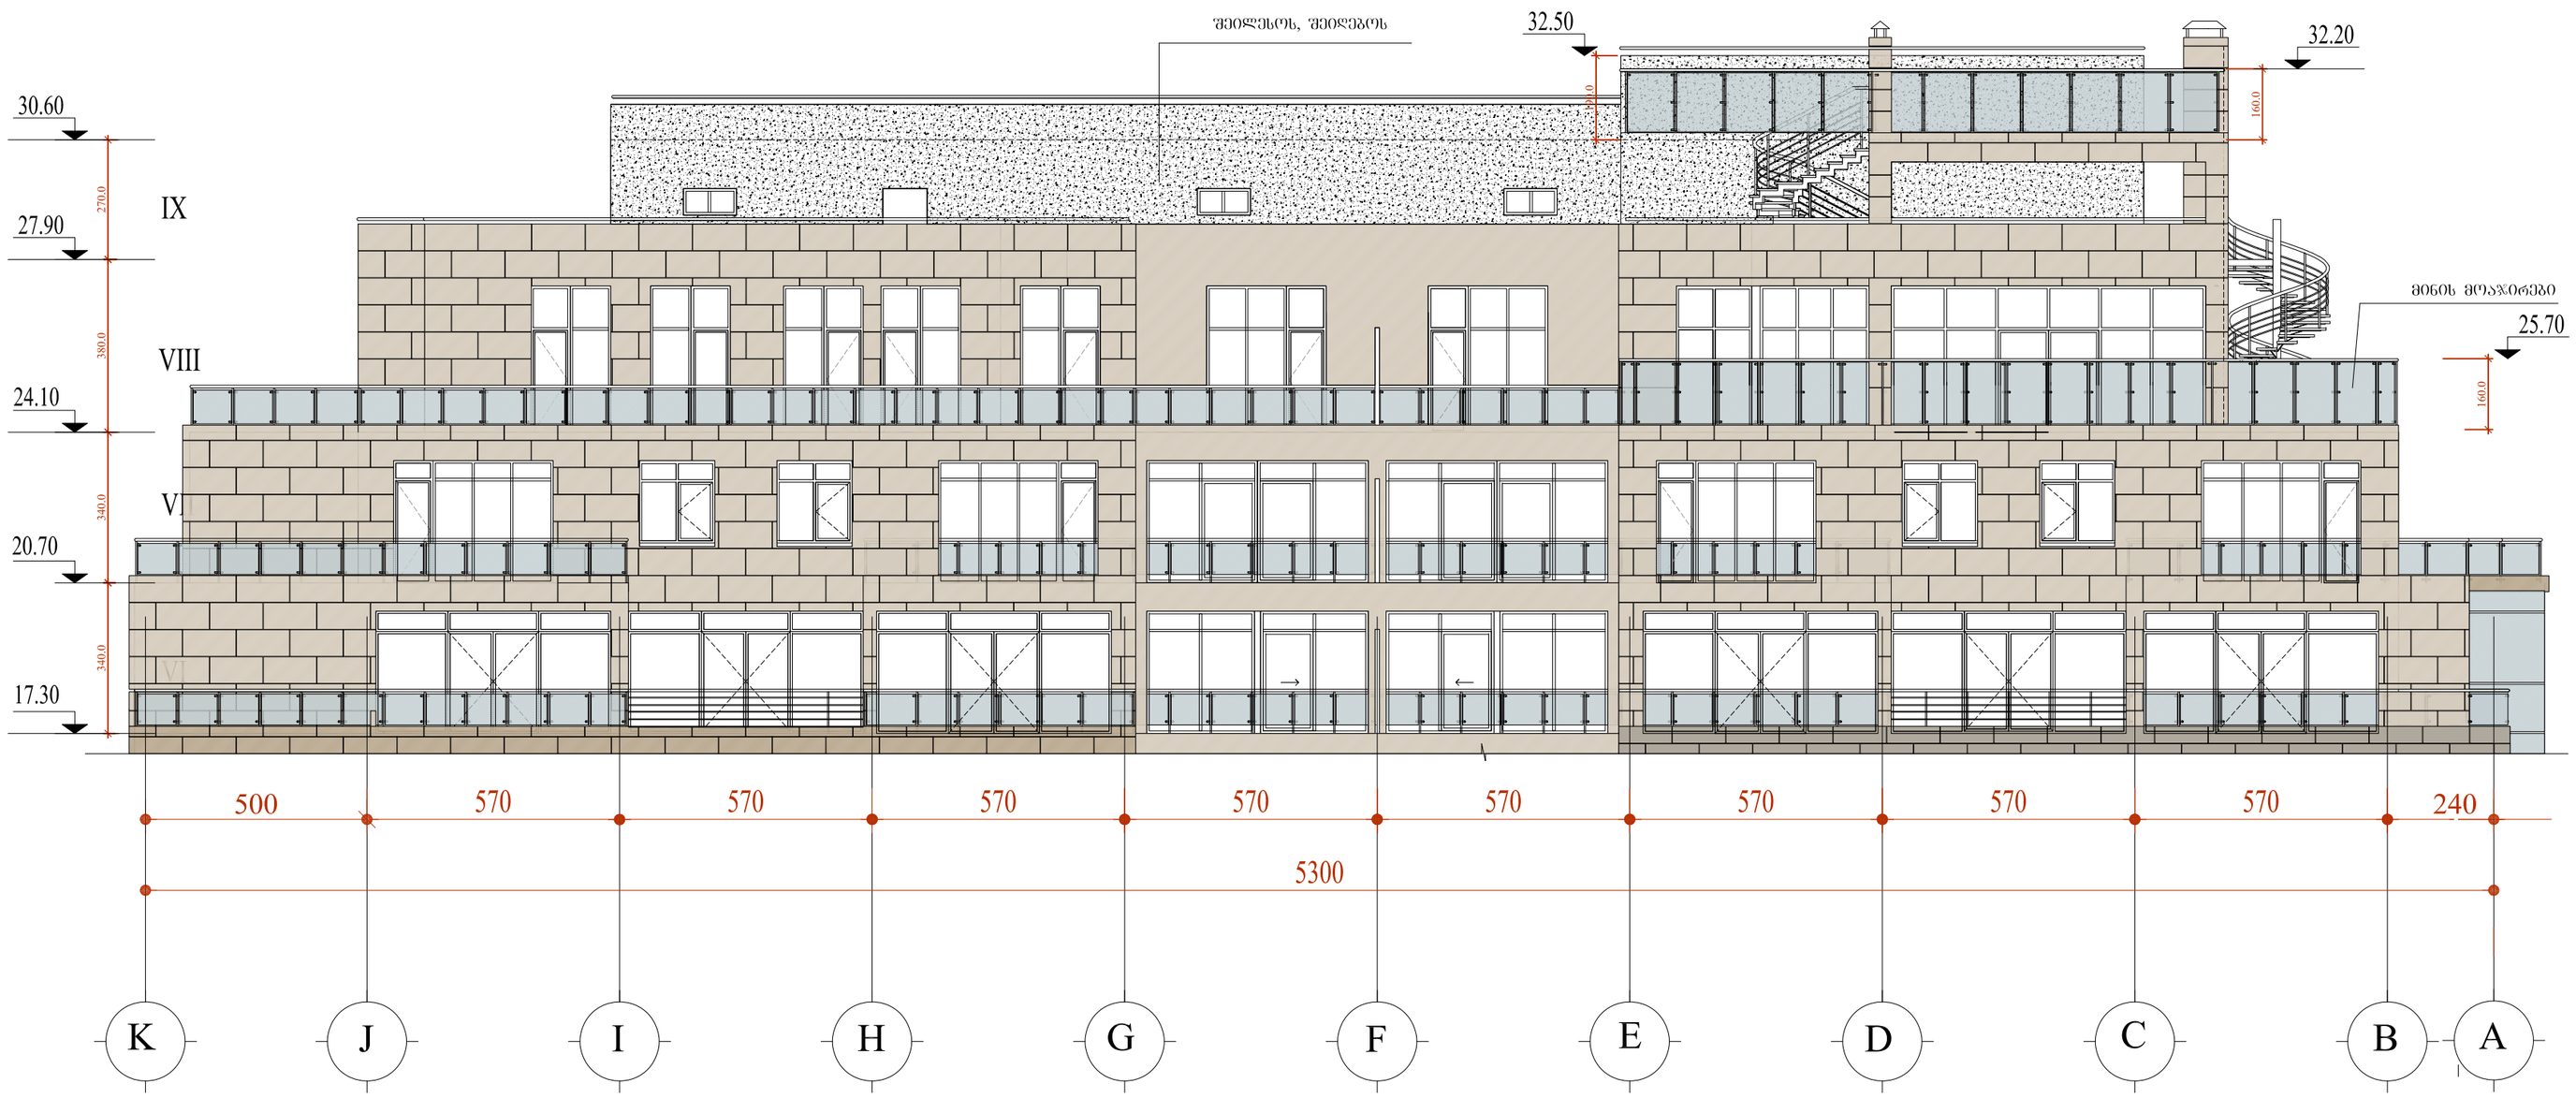

HD House Development


თანამდებობა	გვარი	ხელმოწერა
დირექტორი	ბენაშვილი	
მთ.არქიტექტორი	ბენაშვილი	
პრ. ავტორი	ბენაშვილი	
დაამუშავა		
ბესიკის ქუჩაზე ბიზნეს ცენტრის შენობაზე ანძის მიშენების პროექტი		
შურცლ. რაოდენ.	შურცლის №	თარიღი

ბესიკის ქუჩაზე ბიზნეს ცენტრის შენობაზე ანძის მიშენების პროექტი

ფასადი კ-ა ღერძებში ანძის მიშენების შემდეგ

მ. 1:100

მ. 1:150

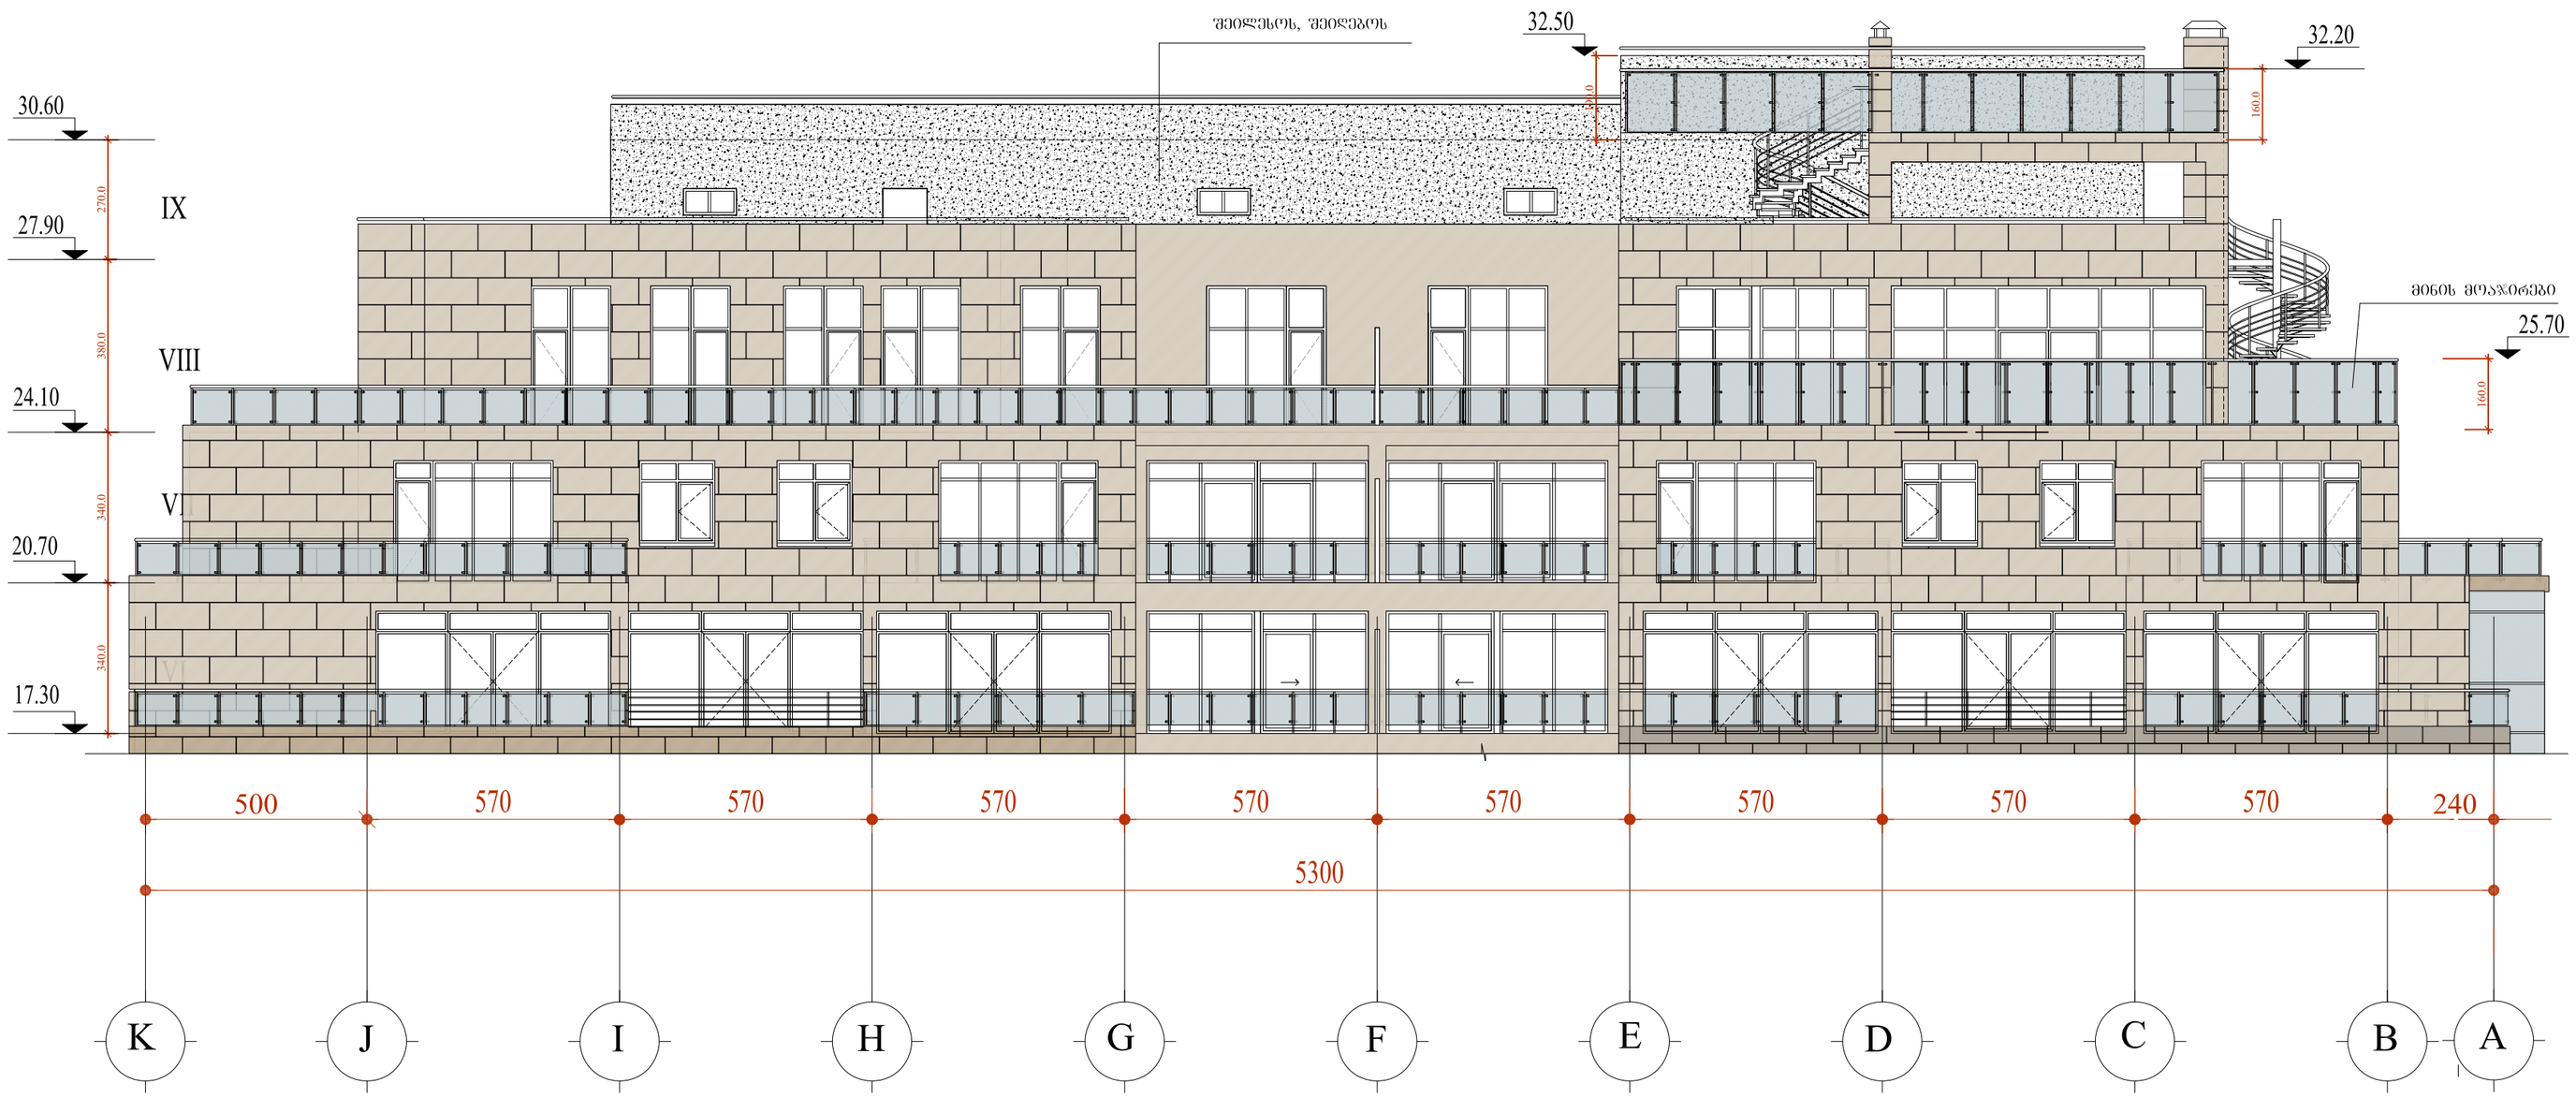


HD House Development

თანამდებობა	გვარი	ხელმოწერა
დირექტორი	ბენაშვილი	
მთ.არქიტექტორი	ბენაშვილი	
პრ. ავტორი	ბენაშვილი	
დაამუშავა		
ბესიკის ქუჩაზე ბიზნეს ცენტრის შენობაზე ანძის მიშენების პროექტი		
შურცლ. რაოდენ.	შურცლის №	თარიღი

ბესიკის ქუჩაზე ბიზნეს ცენტრის შენობაზე ანძის მიშენების პროექტი

არსებული ჭრილი 1-1

მ. 1:100

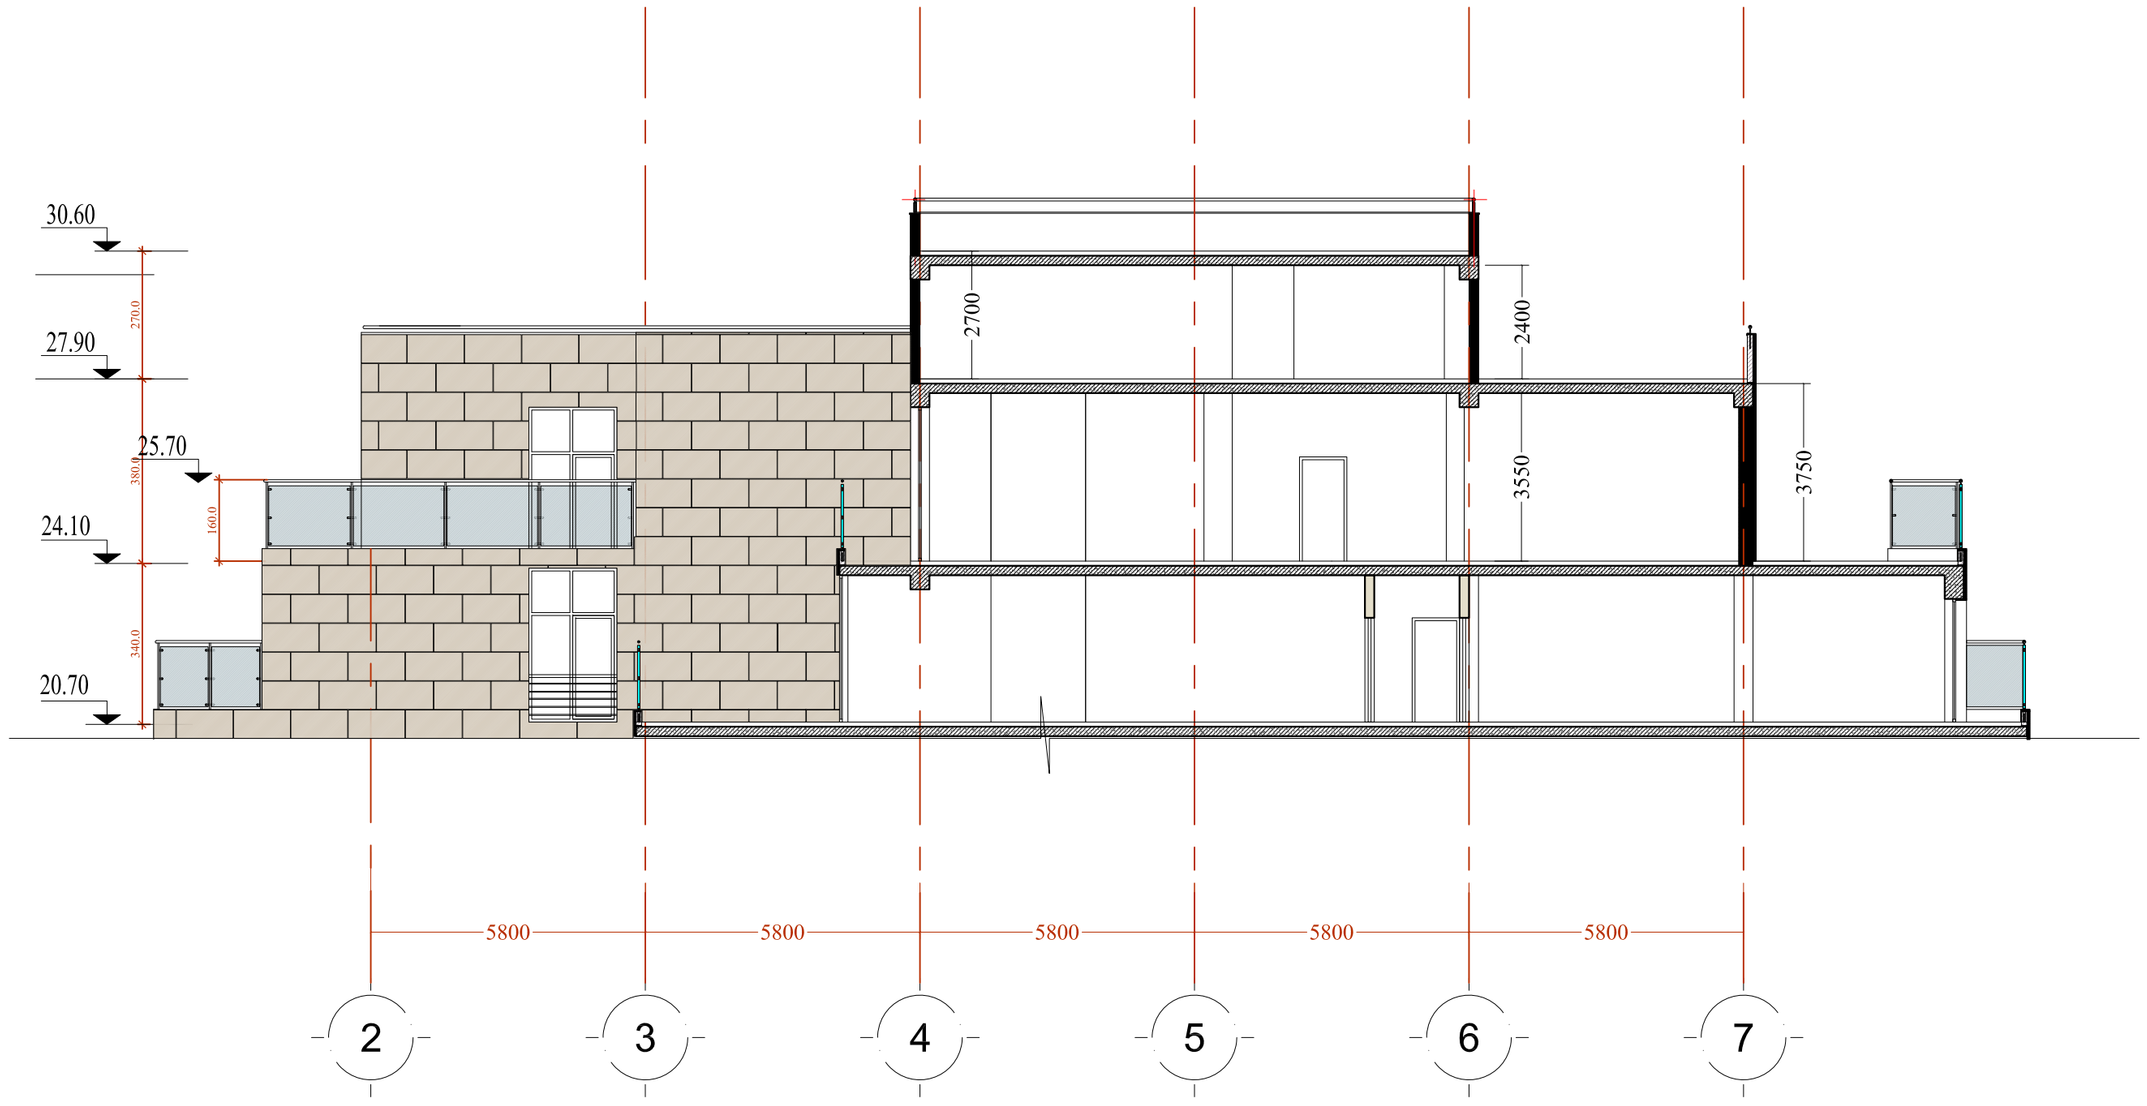


HD House Development

თანამდებობა	გვარი	ხელმოწერა
დირექტორი	ბენაშვილი	
მთ.არქიტექტორი	ბენაშვილი	
პრ. ავტორი	ბენაშვილი	
დაამუშავა		
ბესიკის ქუჩაზე ბიზნეს ცენტრის შენობაზე ანძის მიშენების პროექტი		
ფურცლ. რაოდენ.	ფურცლის №	თარიღი

ბესიკის ქუჩაზე ბიზნეს ცენტრის შენობაზე ანძის მიშენების პროექტი

ჭრილი 1-1 მიშენების შემდეგ

მ. 1:100

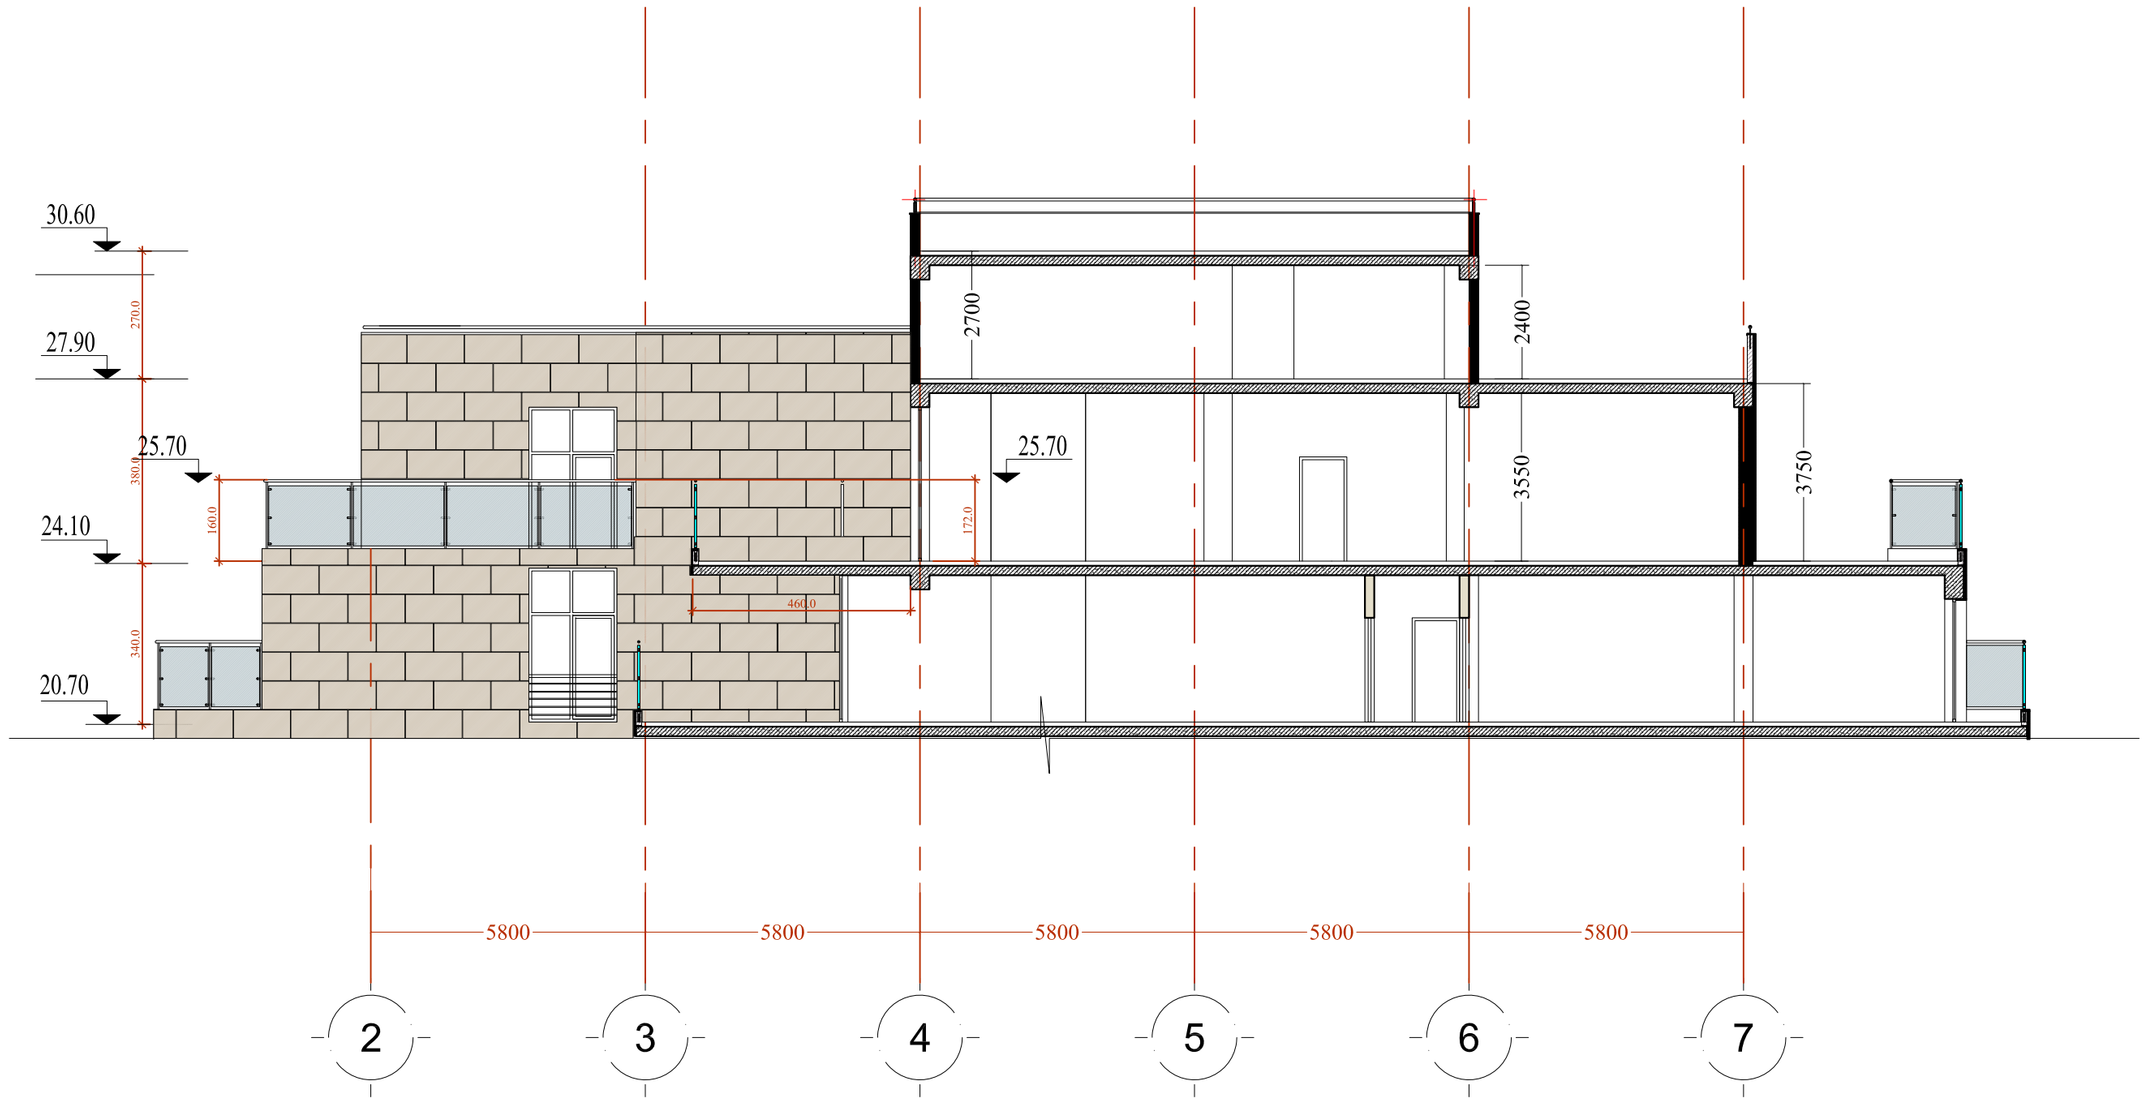

HD House Development

თანამდებობა	გვარი	ხელმოწერა
დირექტორი	ბენაშვილი	
მთ.არქიტექტორი	ბენაშვილი	
პრ. ავტორი	ბენაშვილი	
დაამუშავა		
ბესიკის ქუჩაზე ბიზნეს ცენტრის შენობაზე ანძის მიშენების პროექტი		
ფურცლ. რაოდენ.	ფურცლის №	თარიღი