განთავსების სქემა მ 1:100

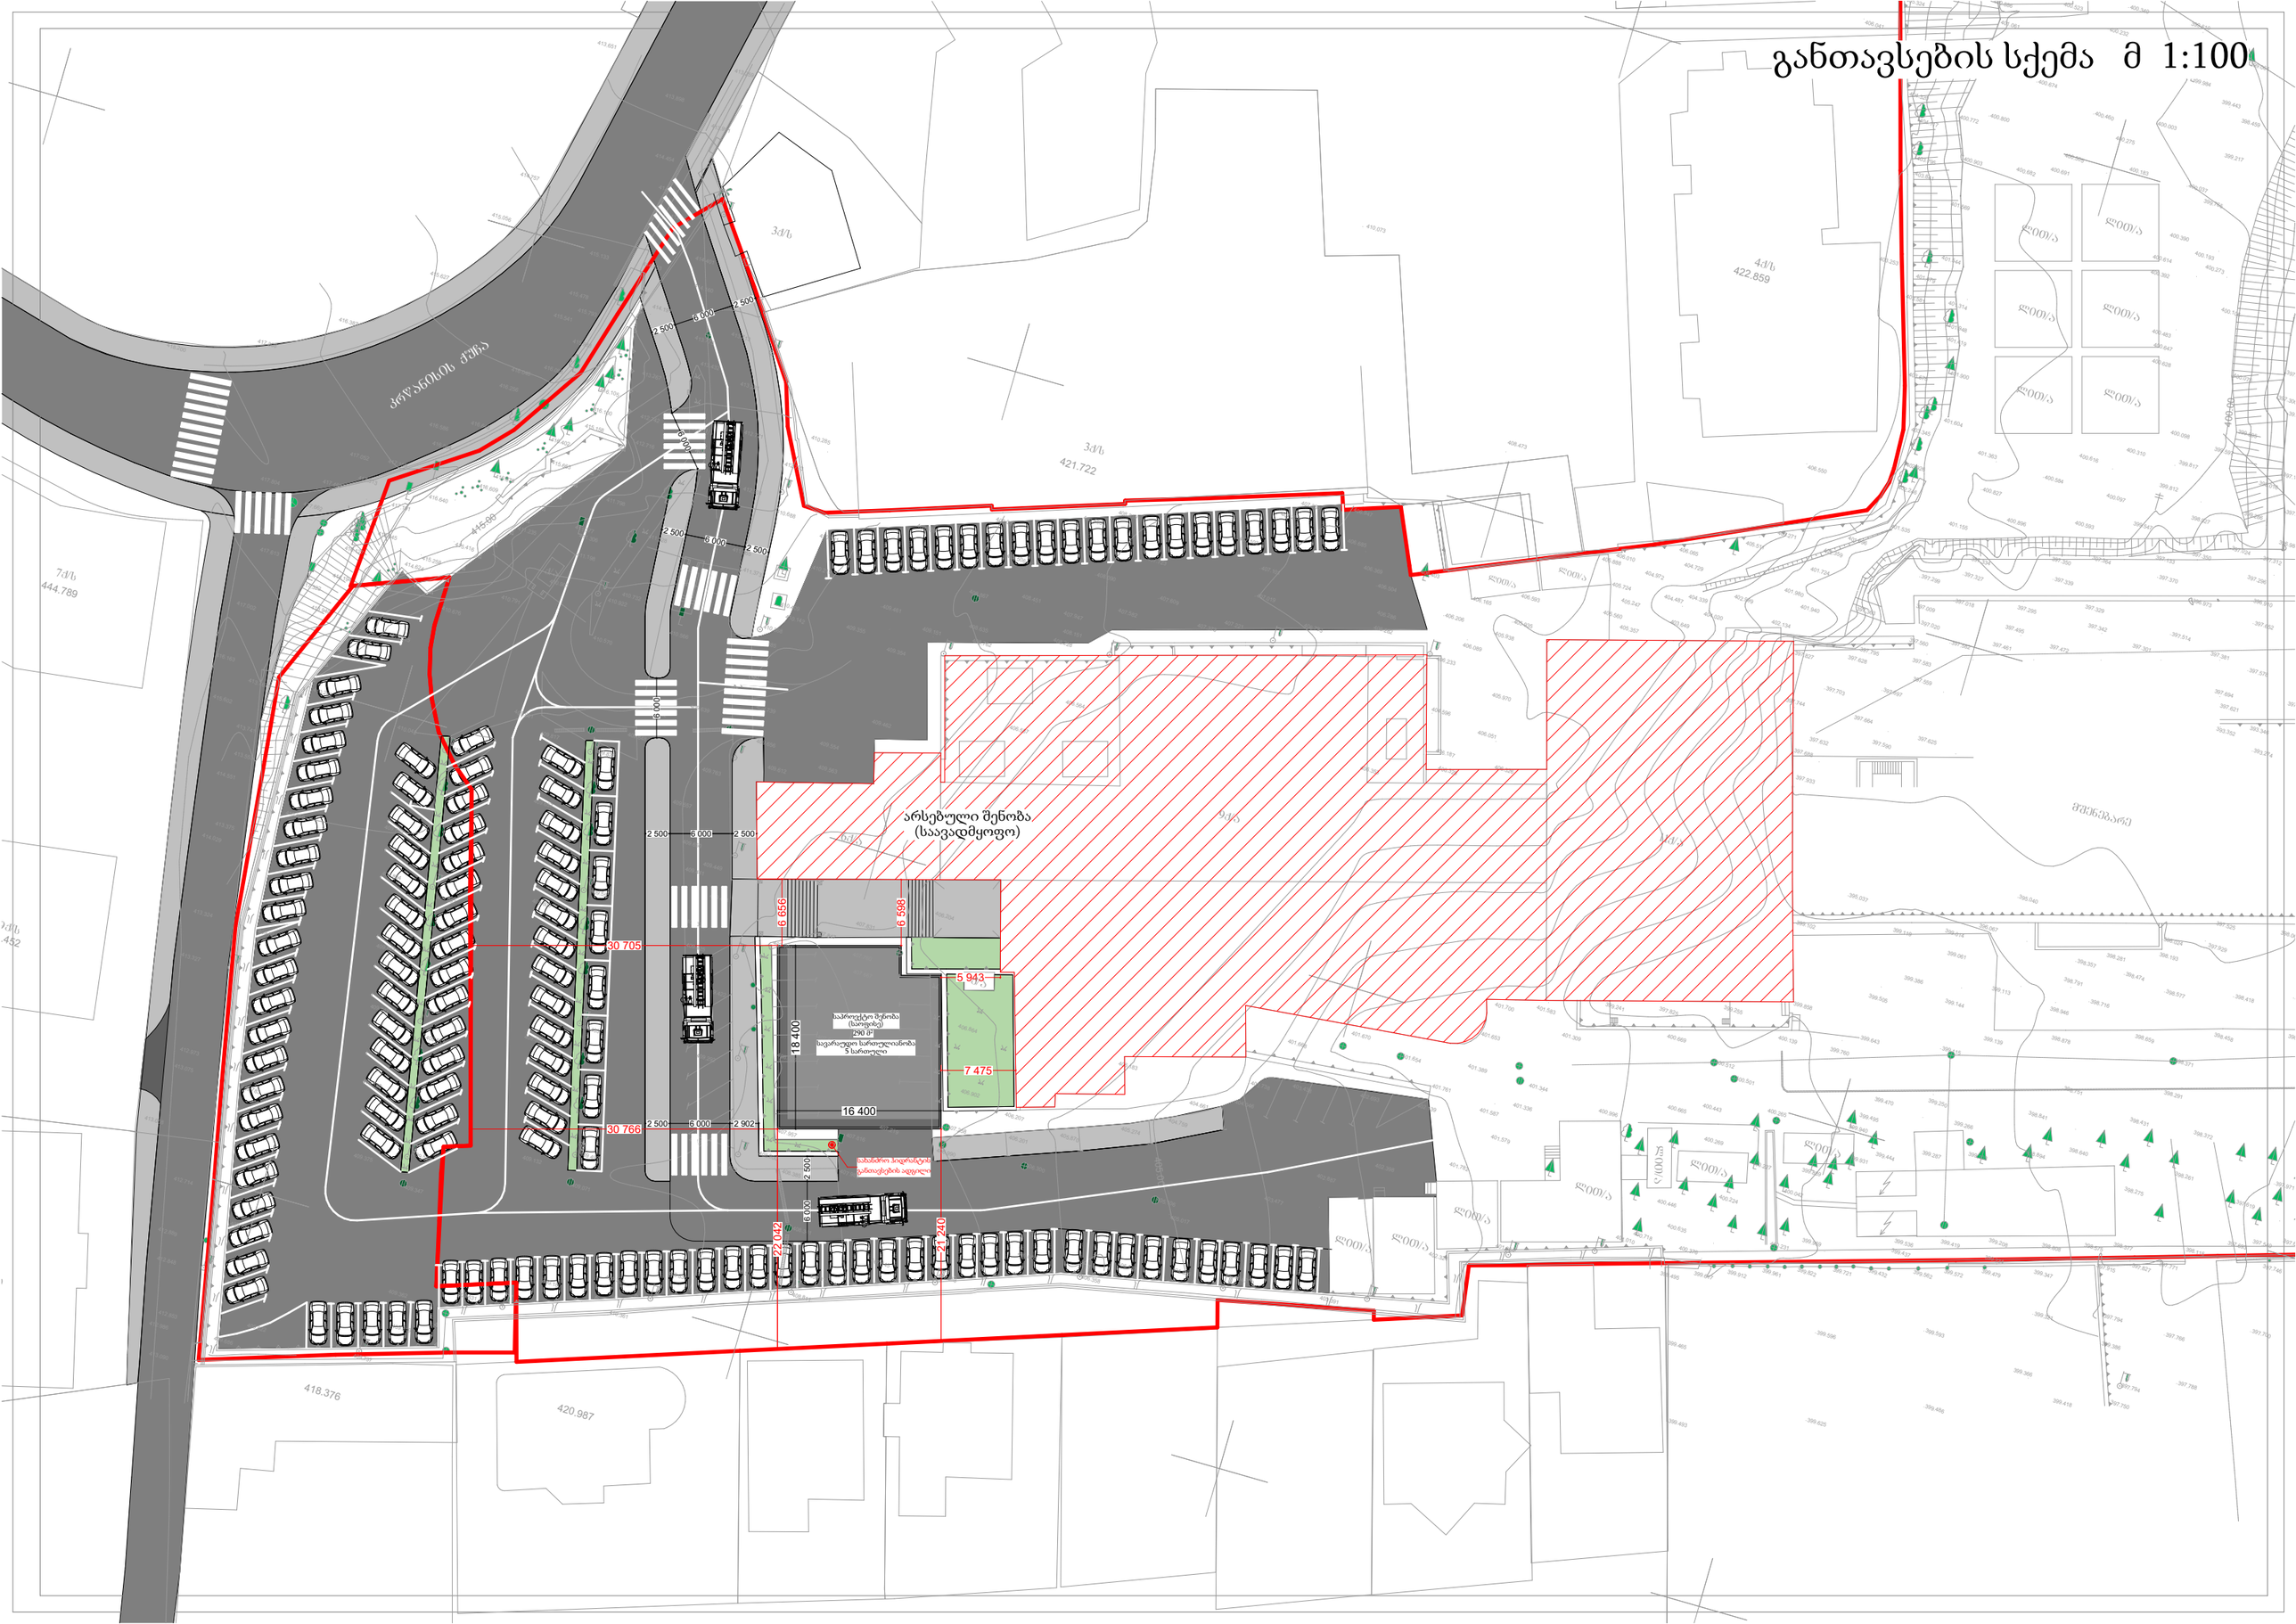
არსებული შენობა
(საავადმყოფო)
არსებული შენობა
(საავადმყოფო)
ავადმყოფის ეზო
ავადმყოფის ეზო
ავადმყოფის ეზო

განთავსების სქემა მ 1:100

