
ი.მ. ლაშა ჯამბაზიშვილი

ქალაქი თბილისი, ქუჩა ნიკო კეცხოველი №58-ის მიმდებარედ (ს/კ: 01.11.12.005.560)
მეს. შპს ნიუ გლდანი (ს/კ 405653859) 16073 კვ.მ არასასოფლო-სამეურნეო
დანიშნულების მიწის ნაკვეთის და მისი მიმდებარე ტერიტორიის ტოპოგრაფიული

ბაგმა

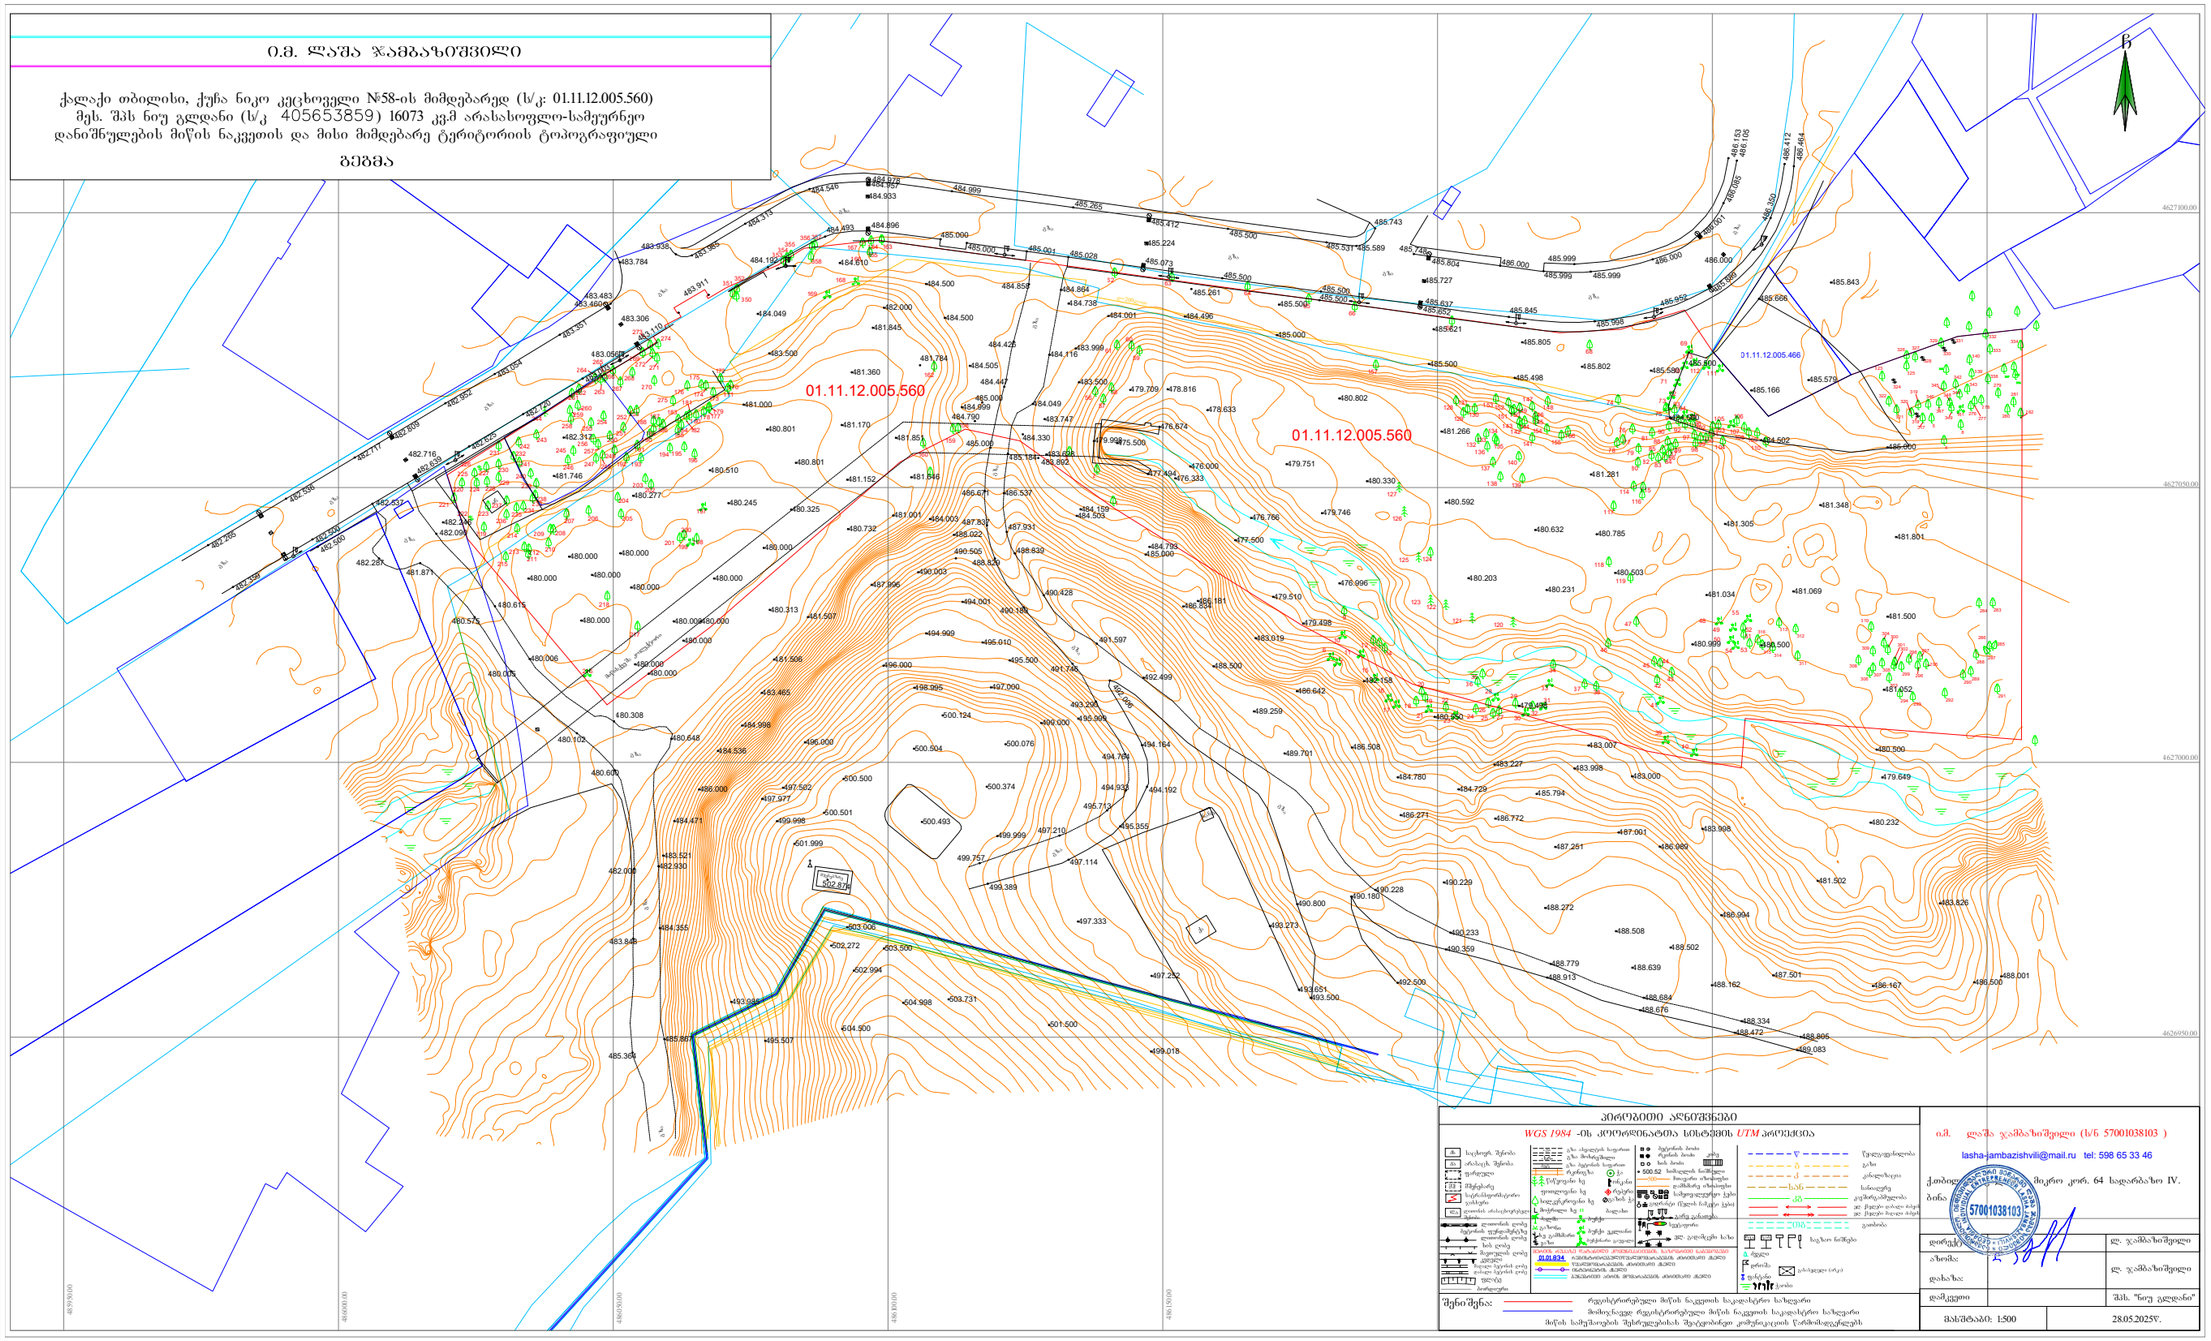

პირობითი აღნიშვნები

WGS 1984 -ის კოორდინატთა სისტემის UTM პროექცია

შენიშვნა:
რეკონსტრუირებული მიწის ნაკვეთის საკადასტრო საზღვარი
მიმდინარეც რეკონსტრუირებული მიწის ნაკვეთის საკადასტრო საზღვარი
მიწის სამუშაოების შესრულებისას შეტყობინებით კომუნიკაციის წარმომადგენლებს

ი.მ. ლაშა ჯამბაზიშვილი (ს/ნ 57001038103)
lasha-jambazishvili@mail.ru tel: 598 65 33 46
ქ.თბილისი, მიქრო კორ. 64 სადარბაზო IV. ბინა

დირექტორი	ლ. ჯამბაზიშვილი
არხიმა:	ლ. ჯამბაზიშვილი
დიზაინი:	
დამკვეთი	შპს. "ნიუ გლდანი"
მასშტაბი: 1:500	28.05.2025წ.

დამგეგმარებელი
DESIGNER IDENTIFICATION BLOCK

პროექტის დასახელება
PROJECT NAME

დამკვეთი
CLIENT
შპს „ნიუ გლდანი"

პროექტის მისამართი
PROJECT ADDRESS
ქალაქი თბილისი, რაიონი გლდანი;
ქუჩა ნიკო კეცხოველი, N58
ს/კ: 01.11.12.005.560

ეტაპი
STAGE
არქიტექტურული პროექტი

ნახაზის სათაური
TITLE

შენიშვნა:

ფორმატი	მასშტაბი	ფურცლის N.
PAPER SIZE A3	SCALE	SHEET NO

არქიტექტორი
თენგიზ ესაია

არქიტექტორი


კონსტრუქტორი

დაგეგმარება

ი.მ. ლაშა ჯამბაზიშვილი

ა ნიკო კეცხოველი №58-ის მიმდებარედ (ს/კ: 01.11.12.005.560)
ანი (ს/კ 405653859) 16073 კმ.მ არასასოფლო-სამეურნეო
ნაკვეთის და მისი მიმდებარე ტერიტორიის ტოპოგრაფიული

გეგმა

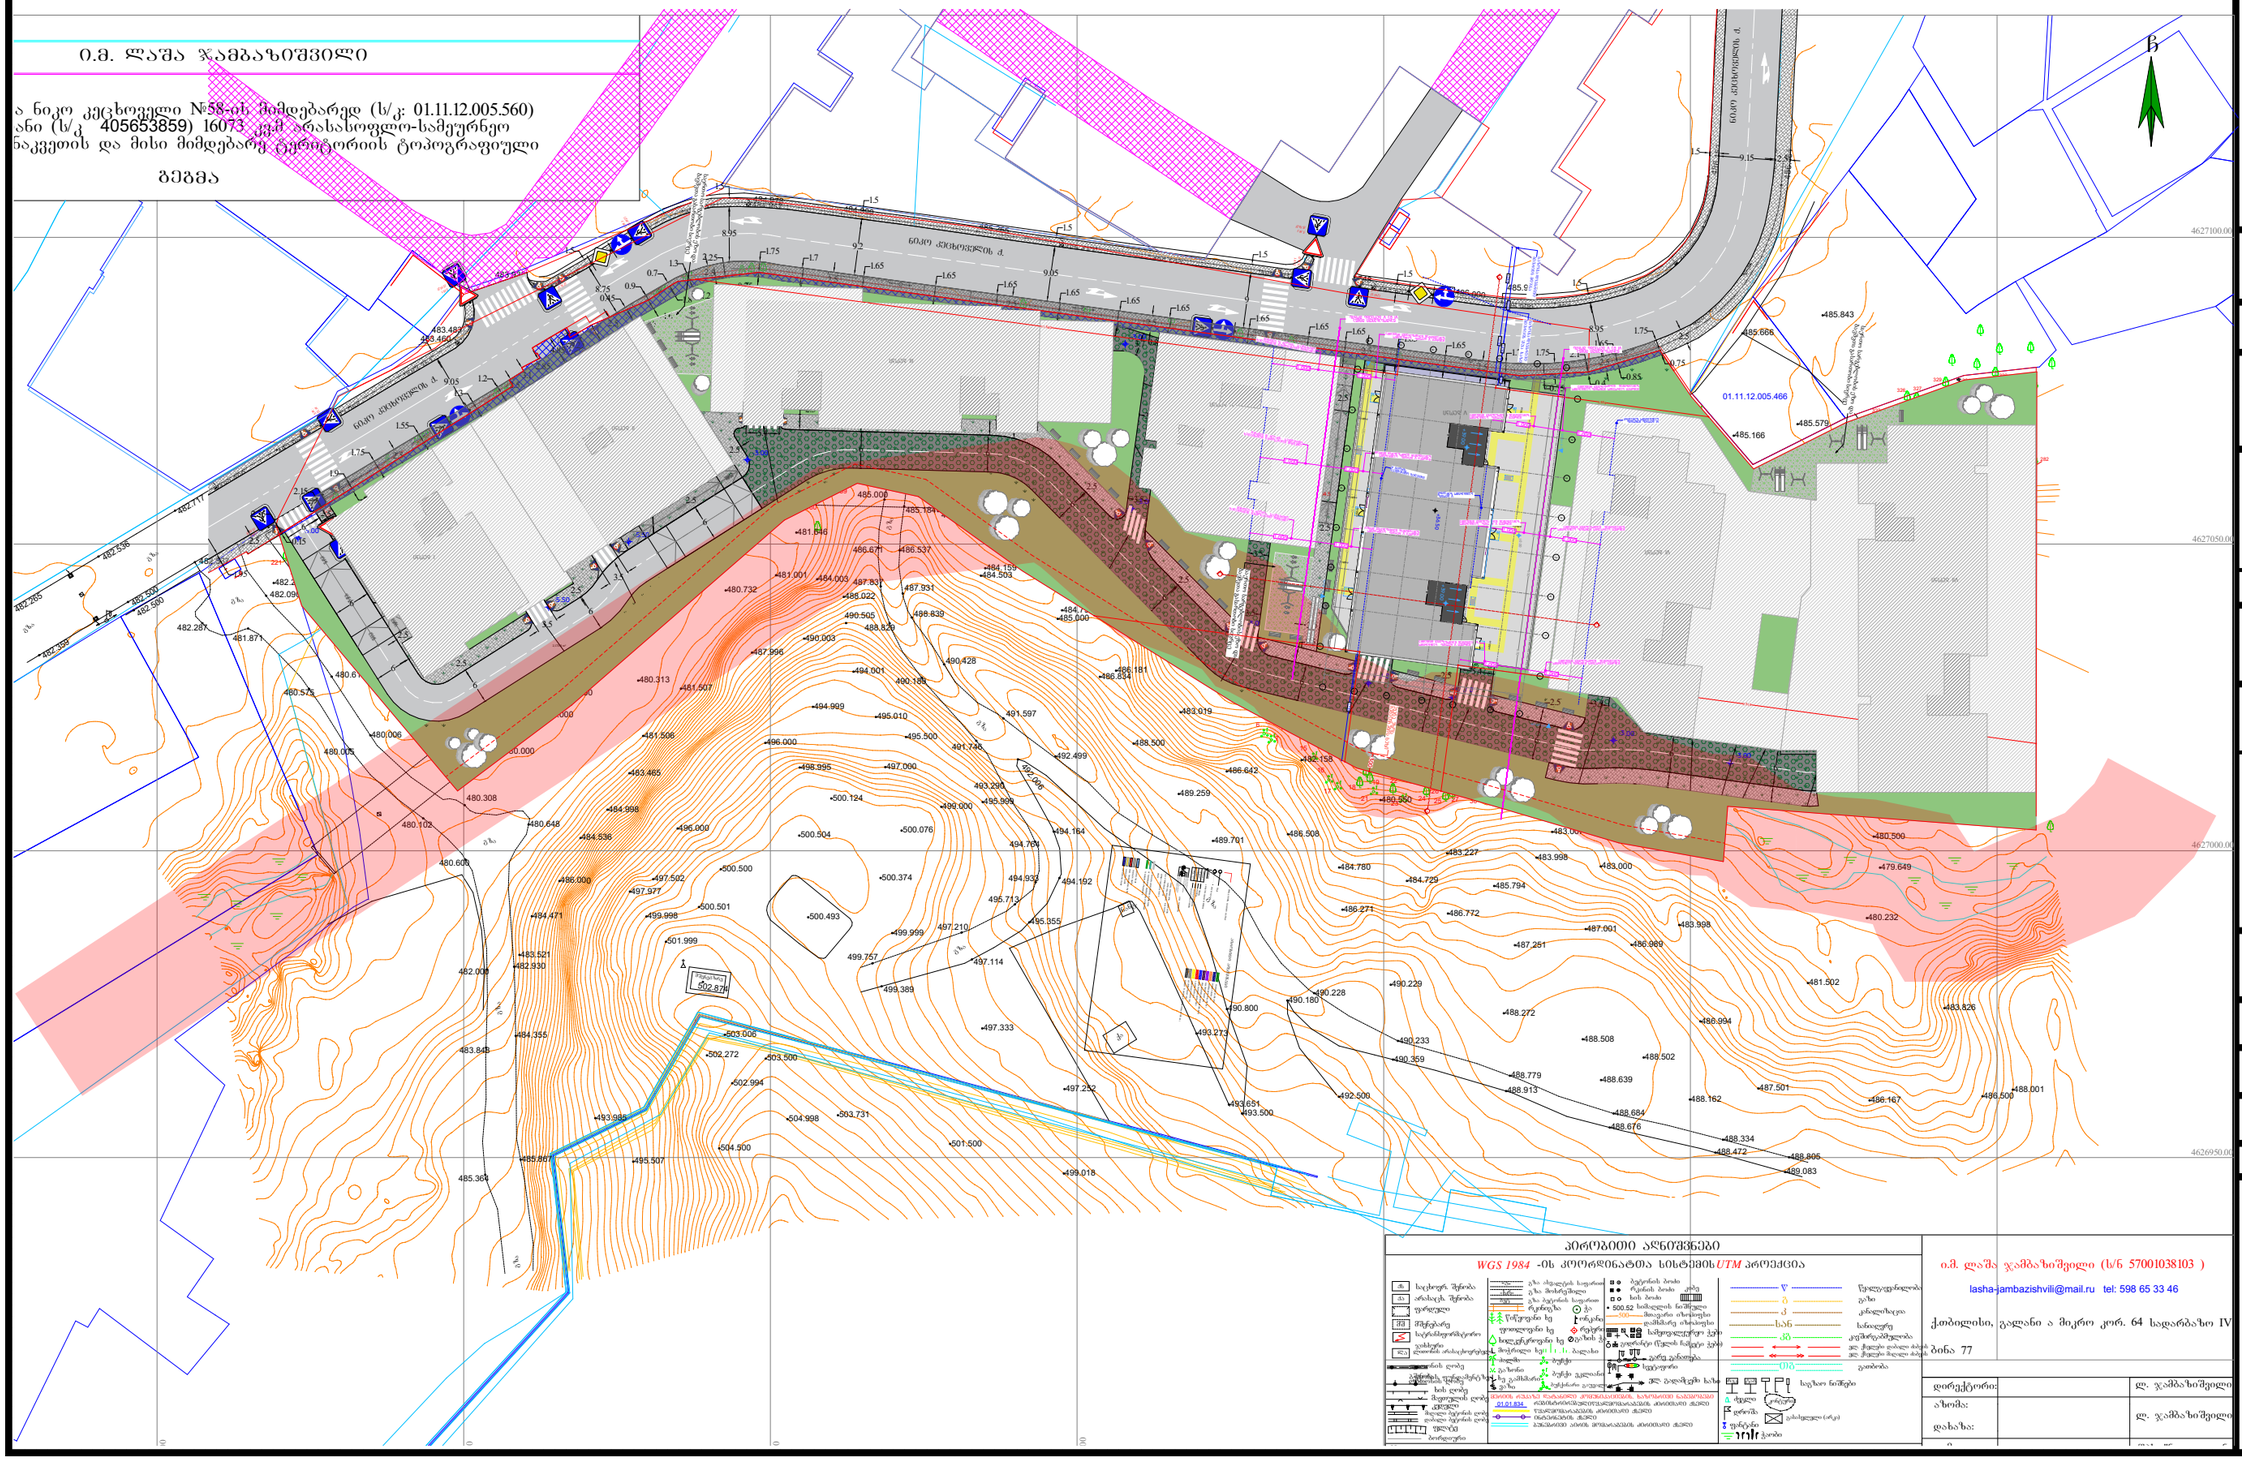

პროგრამის ანონიშვნები

WGS 1984 -ის კოორდინატთა სისტემის *UTM* პროექცია

ი.მ. ლაშა ჯამბაზიშვილი (ს/ნ 57001038103)
lasha-jambazishvili@mail.ru tel: 598 65 33 46
ქ.თბილისი, გალანი ა მიკრო კორ. 64 სადარბაზო IV ბინა 77

დირექტორი:		ლ. ჯამბაზიშვილი
ხელმძღვანელი:		ლ. ჯამბაზიშვილი
დახაზა:		

დამგეგმარებელი
DESIGNER IDENTIFICATION BLOC

პროექტის დასახელება
PROJECT NAME

დამკვეთი
CLIENT
შპს „ნიუ გლდანი"

პროექტის მისამართი
PROJECT ADDRESS
ქალაქი თბილისი, რაიონი გლდანი;
ქუჩა ნიკო კეცხოველი, N58
ს/კ: 01.11.12.005.560

ეტაპი
STAGE
არქიტექტურული პროექტ

ნახაზის სათაური
TITLE

შენიშვნა:

ფორმატი	მასშტაბი	ფურცლის N
PAPER SIZE A3	SCALE	SHEET NO

არქიტექტორი
თენგიზ ცისკავა

არქიტექტორი

კონსტრუქტორი

დაამუშავა