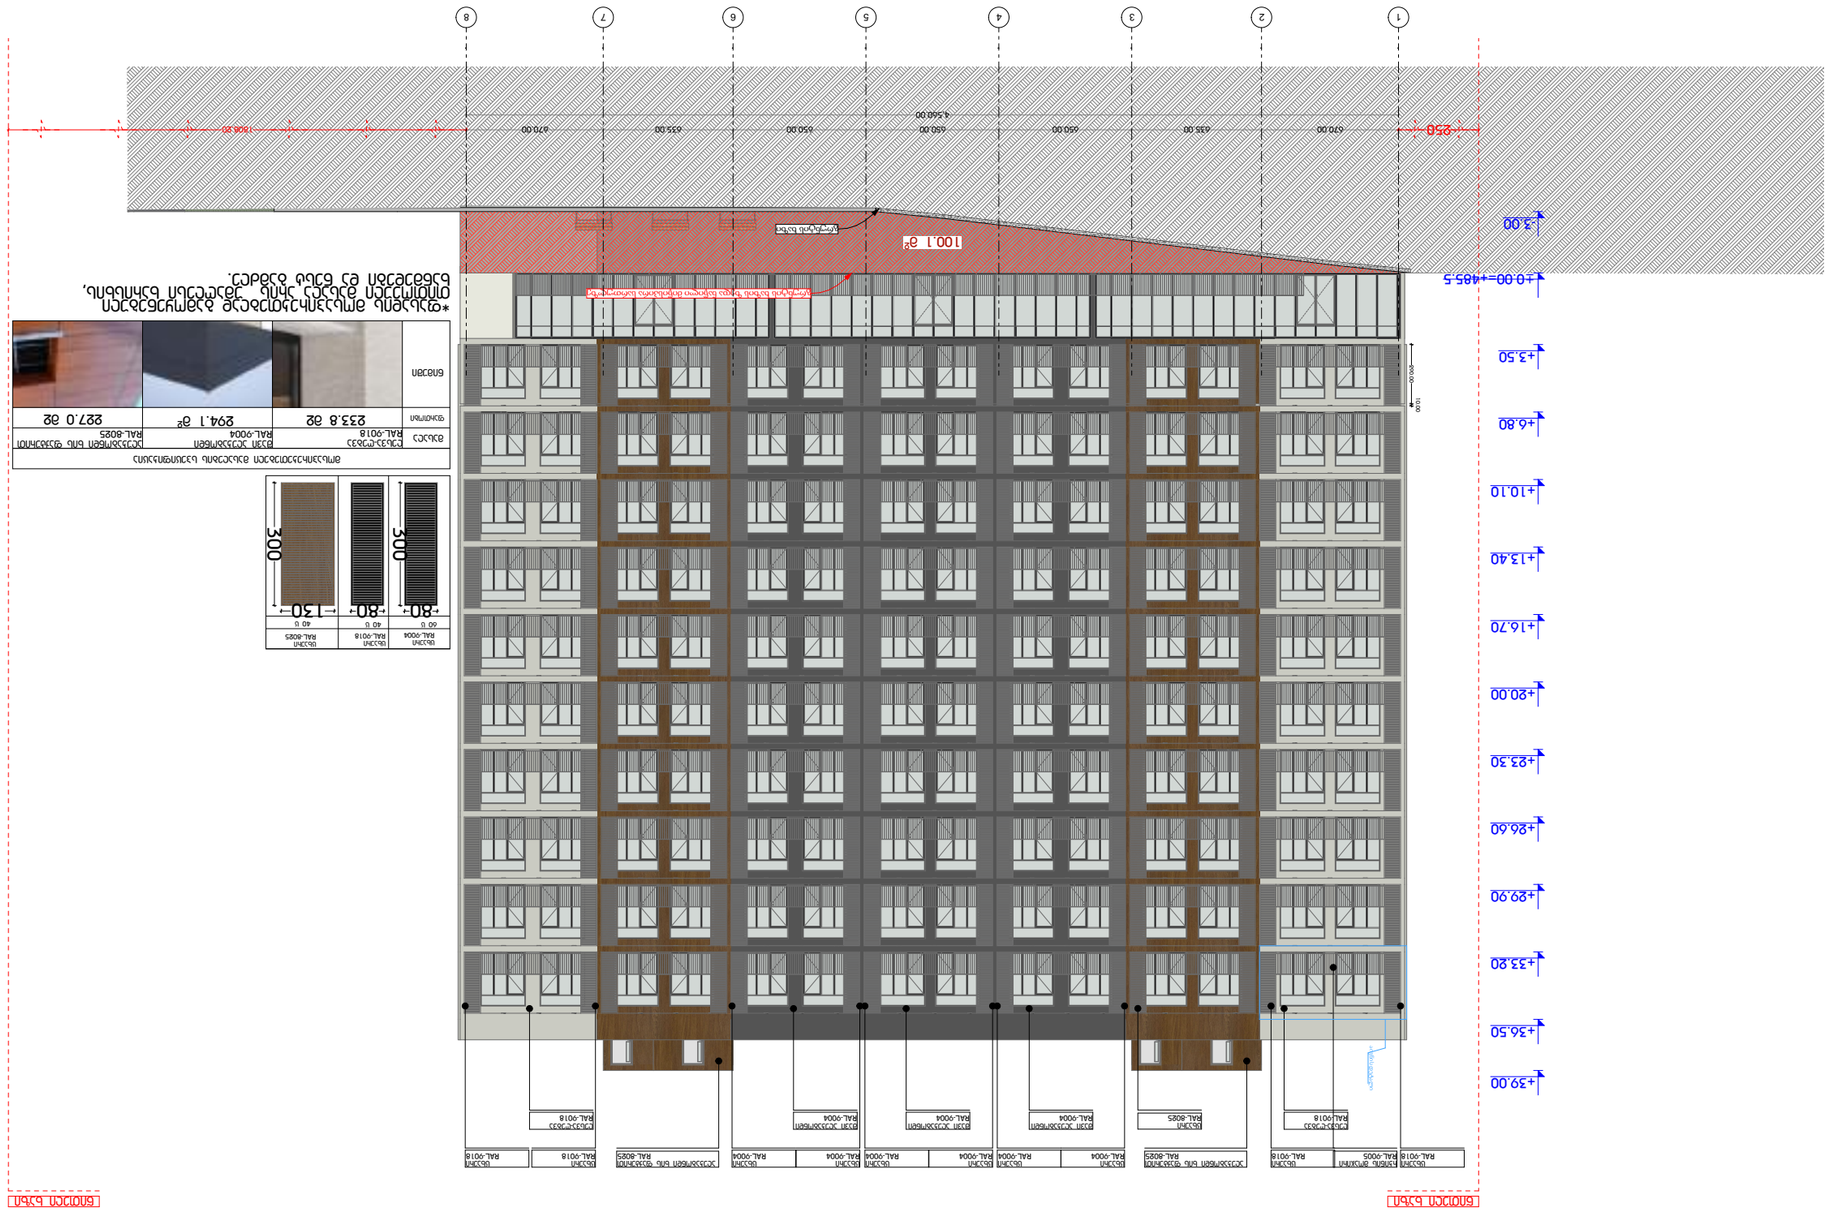

GSPublisherVersion 0.0.100.100

CLIENT

PROJECT NAME

პროექტის დასახელება

შპს,,ნიუ გლდანი''

დამკვეთი

DESIGNER IDENTIFICATION BLOCK

დამგეგმარებელი

არქიტექტორი

კონსტრუქტორი

დაამუშავა

PROJECT ADDRESS

პროექტის მისამართი

STAGE

არქიტექტურული პროექტი

ეტაპი

TITLE

ნახაზის სათაური

PAPER SIZE SCALE SHEET NO

ფორმატი მასშტაბი ფურცლის N

A3

შენიშვნა:

არქიტექტორი

თენგიზ ესიავა

ქალაქი თბილისი, რაიონი გლდანი;

ქუჩა ნიკო კეცხოველი, N58

ს/კ: 01.11.12.005.560

აივნისდეტალი

250 670.00 635.00 650.00 650.00 650.00 635.00 670.00 1808.20

4,560.00

300

80

300

80 130

-3.00

±0.00=+485.5

+3.50

+6.80

+10.10

+13.40

+16.70

+20.00

+23.30

+26.60

+29.90

+33.20

+36.50

+39.00

290.00

10.00

100.1 m

2

გრუნტის ხაზი

გრუნტის ხაზის ზედა ნაწილი მიწისპირა სართულზე

რკინის მოაჯირი
RAL-9005

ლესვა-ღებვა
RAL-9018

ცხაური
RAL-9018

ალუკაბონდი ხის ფაქტურით
RAL-8025

ცხაური
RAL-9004

ცხაური
RAL-9004

შავი ალუკაბონდი
RAL-9004

ცხაური
RAL-9004

შავი ალუკაბონდი
RAL-9004

ცხაური
RAL-9004

ალუკაბონდი ხის ფაქტურით
RAL-8025

ლესვა-ღებვა
RAL-9018

ცხაური
RAL-9018

ცხაური
RAL-9018

ცხაური
RAL-9018

ცხაური
RAL-8025

ცხაური
RAL-9004

შავი ალუკაბონდი
RAL-9004

ცხაური
RAL-9004

წითელი ხაზი

მასალა

*ფასადის მოსაპირეკთებლად გამოყენებული
თითოეული მასალა არის უმაღლესი ხარისხის,
ხანმედეგი და ნესტ გამძლე.

ლესვა-ღებვა
RAL-9018

ალუკაბონდი ხის ფაქტურით
RAL-8025

შავი ალუკაბონდი
RAL-9004

ფართობი

ნიმუში

მოსაპირეკეთებელი მასალების სპეციფიკაცია

ცხაური
RAL-9004

ცხაური
RAL-9018

ცხაური
RAL-8025

60 c 40 c 40 c

294.1 m

2 233.8 m2 227.0 m2

წითელი ხაზი

1 2 3 4 5 6 7 8

ფასადი 1-8
m 1:300

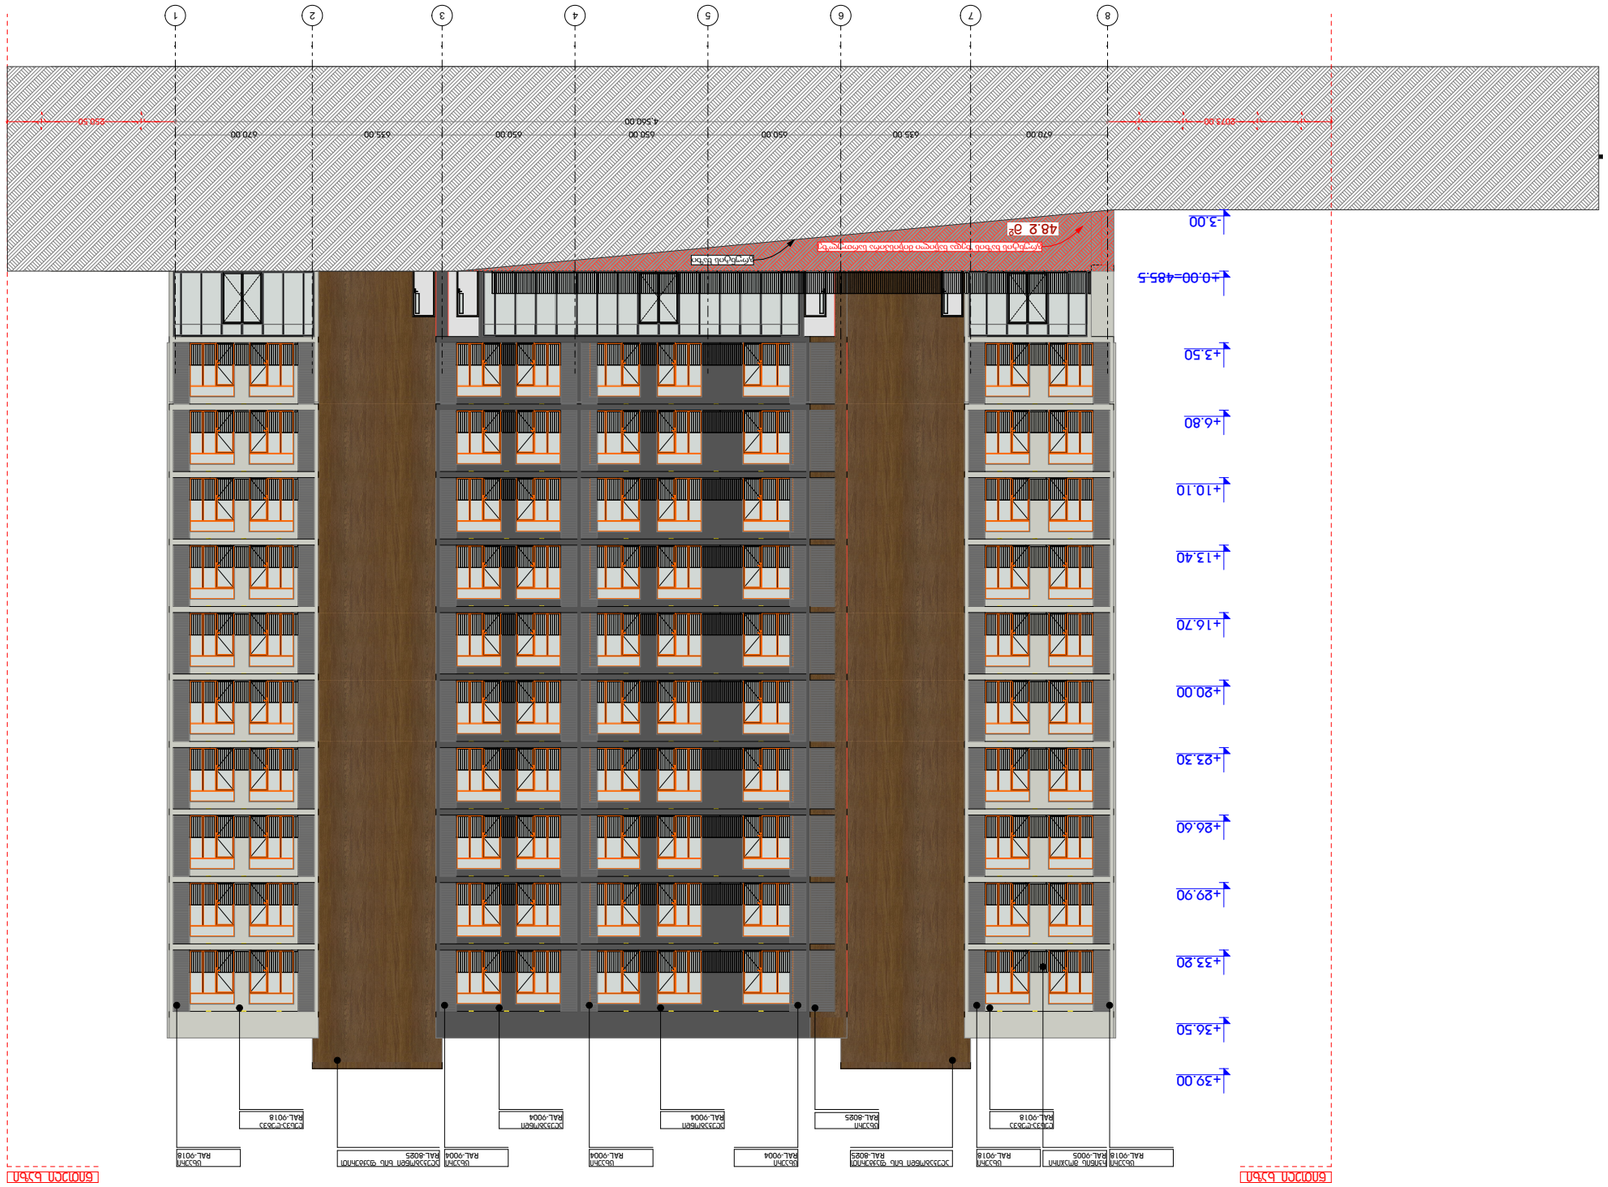

GSPublisherVersion 0.0.100.100

CLIENT

PROJECT NAME

პროექტის დასახელება

შპს,,ნიუ გლდანი''

დამკვეთი

DESIGNER IDENTIFICATION BLOCK

დამგეგმარებელი

არქიტექტორი

კონსტრუქტორი

დაამუშავა

PROJECT ADDRESS

პროექტის მისამართი

STAGE

არქიტექტურული პროექტი

ეტაპი

TITLE

ნახაზის სათაური

PAPER SIZE SCALE SHEET NO

ფორმატი მასშტაბი ფურცლის N

A3

შენიშვნა:

არქიტექტორი

თენგიზ ესიავა

ქალაქი თბილისი, რაიონი გლდანი;

ქუჩა ნიკო კეცხოველი, N58

ს/კ: 01.11.12.005.560

48.2 m

2

300

80

300

80 130

2073.00 250.50

670.00 635.00 650.00 650.00 650.00 635.00 670.00

-3.00

±0.00=485.5

+3.50

+6.80

+10.10

+13.40

+16.70

+20.00

+23.30

+26.60

+29.90

+33.20

+36.50

+39.00

300

გრუნტის ხაზი

გრუნტის ხაზის ზედა ნაწილი მიწისპირა სართულზე

რკინის მოაჯირი
RAL-9005

ლესვა-ღებვა
RAL-9018

ცხაური
RAL-9018

ალუკაბონდი ხის ფაქტურით
RAL-8025

ცხაური
RAL-9004

ცხაური
RAL-9004

ალუკაბონდი
RAL-9004

ალუკაბონდი
RAL-9004

ცხაური
RAL-9004

ალუკაბონდი ხის ფაქტურით
RAL-8025

ლესვა-ღებვა
RAL-9018

ცხაური
RAL-9018

ცხაური
RAL-9018

ცხაური
RAL-8025

265.0 m2 338.6 m2 515.3 m2

მასალა

*ფასადის მოსაპირეკთებლად გამოყენებული
თითოეული მასალა არის უმაღლესი ხარისხის,
ხანმედეგი და ნესტ გამძლე.

ლესვა-ღებვა
RAL-9018

ალუკაბონდი ხის ფაქტურით
RAL-8025

შავი ალუკაბონდი
RAL-9004

ფართობი

ნიმუში

მოსაპირეკეთებელი მასალების სპეციფიკაცია

ცხაური
RAL-9004

ცხაური
RAL-9018

ცხაური
RAL-8025

40 c 40 c 10 c

წითელი ხაზი წითელი ხაზი

8 7 6 5 4 3 2 1

4,560.00

ფასადი 8-1
m 1:300

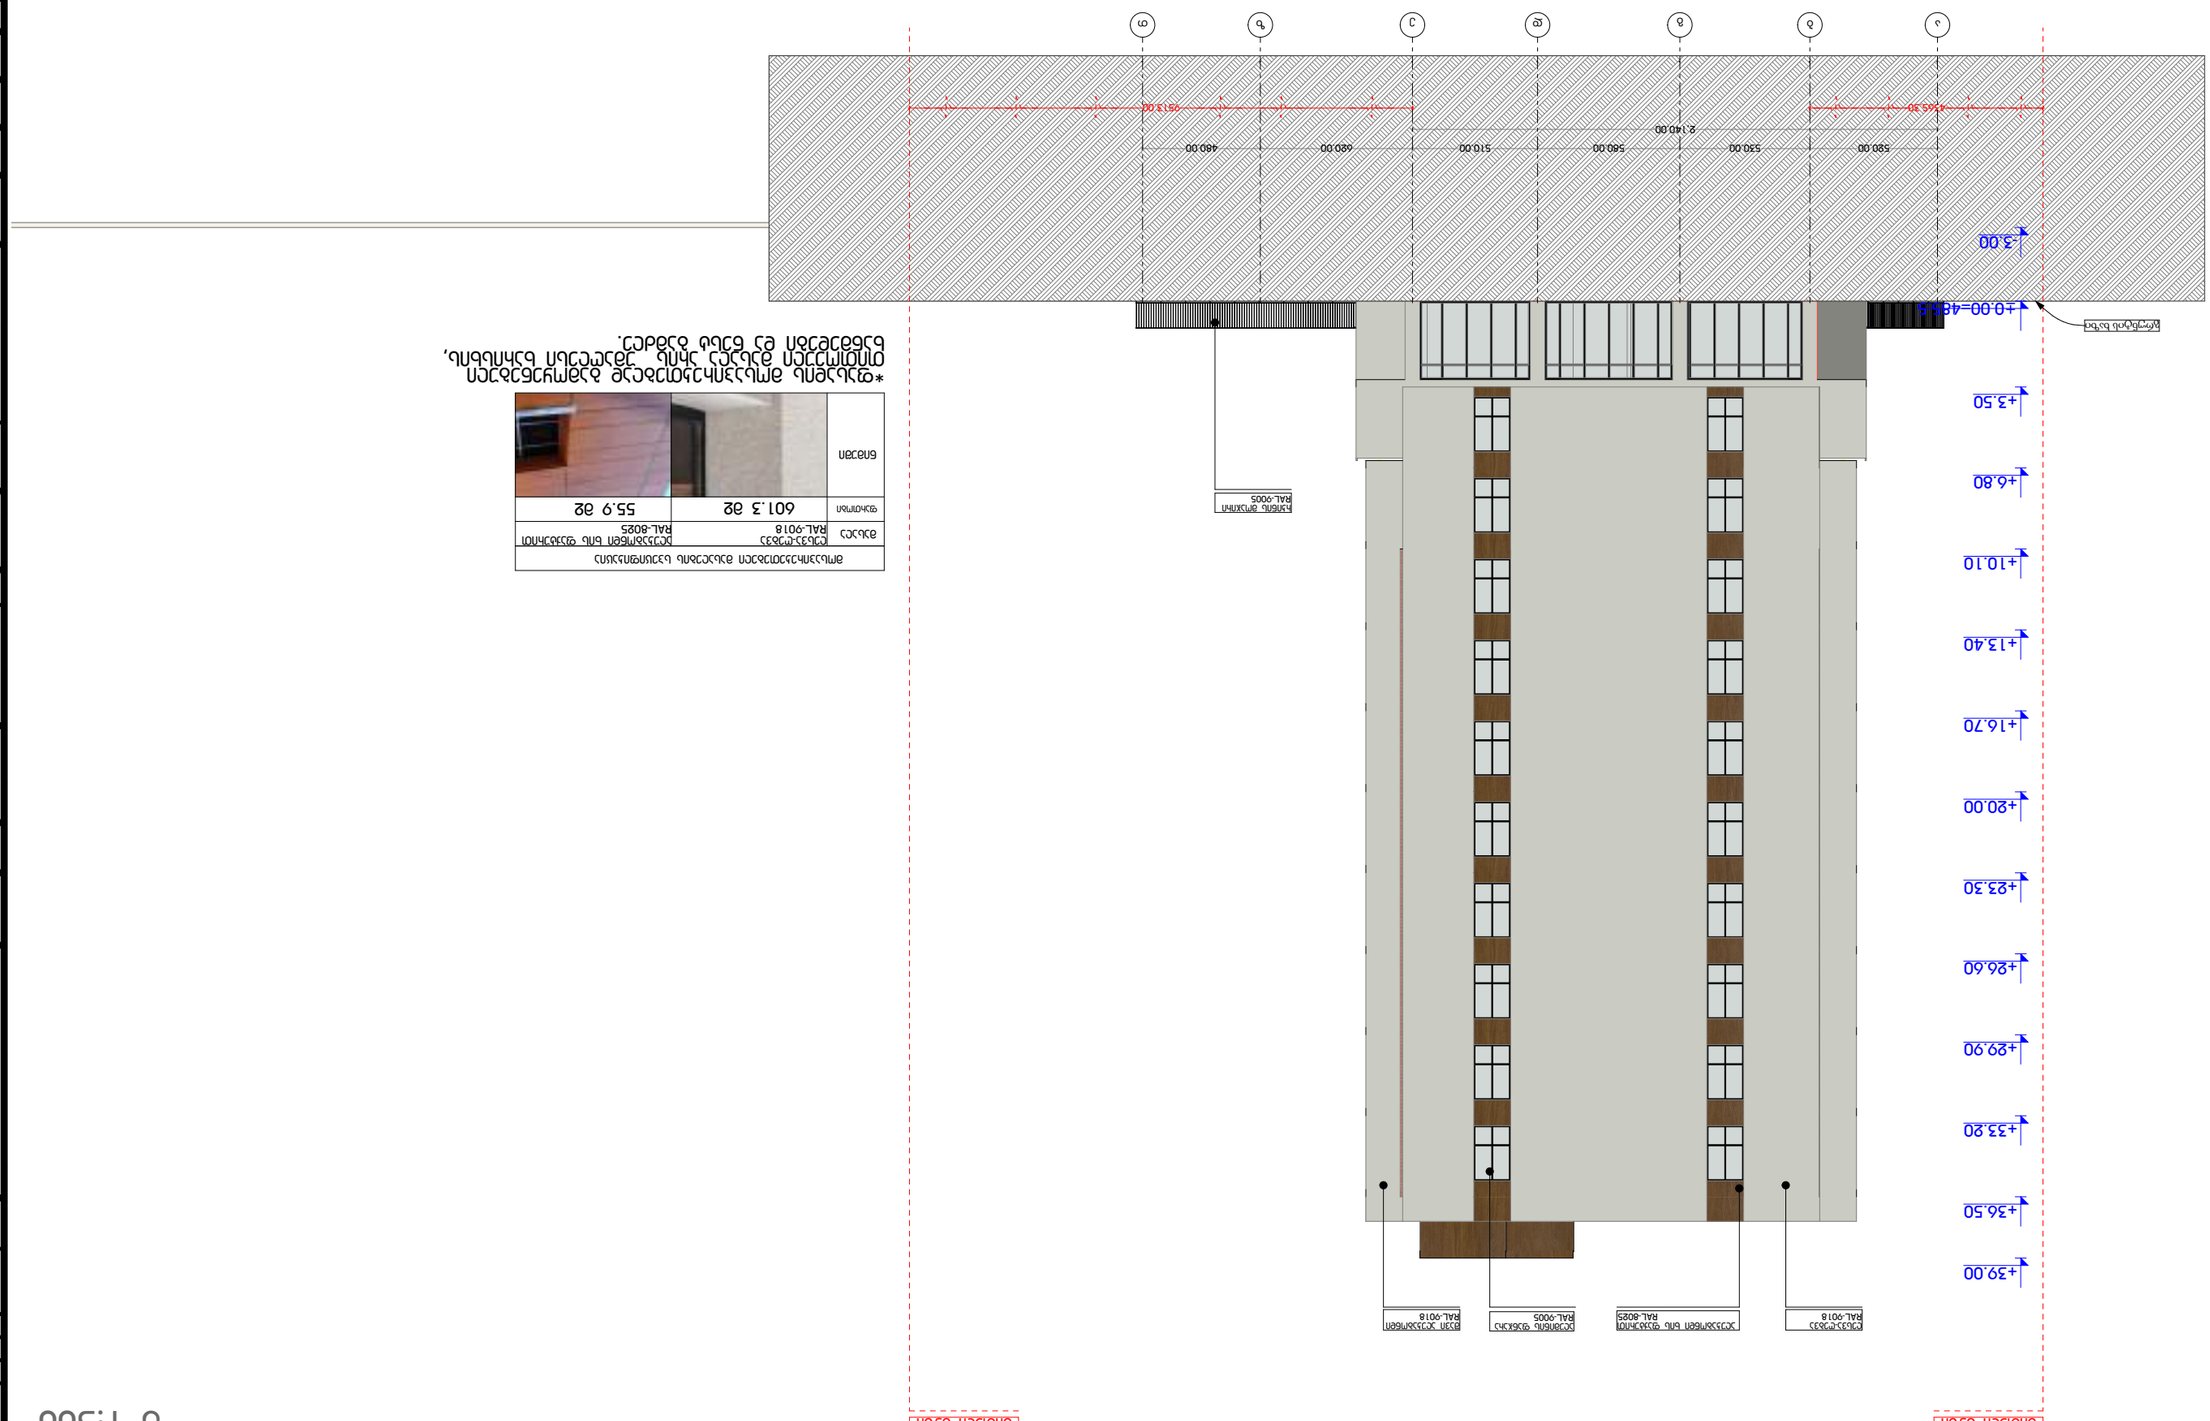

GSPublisherVersion 0.0.100.100

CLIENT

PROJECT NAME

პროექტის დასახელება

შპს,,ნიუ გლდანი''

დამკვეთი

DESIGNER IDENTIFICATION BLOCK

დამგეგმარებელი

არქიტექტორი

კონსტრუქტორი

დაამუშავა

PROJECT ADDRESS

პროექტის მისამართი

STAGE

არქიტექტურული პროექტი

ეტაპი

TITLE

ნახაზის სათაური

PAPER SIZE SCALE SHEET NO

ფორმატი მასშტაბი ფურცლის N

A3

შენიშვნა:

არქიტექტორი
თენგიზ ესიავა

ქალაქი თბილისი, რაიონი გლდანი;

ქუჩა ნიკო კეცხოველი, N58

ს/კ: 01.11.12.005.560

4365.30 9513.00

-3.00

±0.00=485.5

+3.50

+6.80

+10.10

+13.40

+16.70

+20.00

+23.30

+26.60

+29.90

+33.20

+36.50

+39.00

გრუნტის ხაზი

ლესვა-ღებვა
RAL-9018

ალუკაბონდი ხის ფაქტურით
RAL-8025

შავი ალუკაბონდი
RAL-9018

ალუმინის ფანჯარა
RAL-9005

რკინის მოაჯირი

RAL-9005 601.3 m2 55.9 m2

მასალა

*ფასადის მოსაპირეკთებლად გამოყენებული
თითოეული მასალა არის უმაღლესი ხარისხის,
ხანმედეგი და ნესტ გამძლე.

ალუკაბონდი ხის ფაქტურით
RAL-8025
ფართობი

ნიმუში

მოსაპირეკეთებელი მასალების სპეციფიკაცია
ლესვა-ღებვა
RAL-9018

წითელი ხაზი წითელი ხაზი

2,140.00

520.00 530.00 580.00 510.00 620.00 480.00

ა ბ გ დ ე ზ თ

ფასადი ა-თ
m 1:300

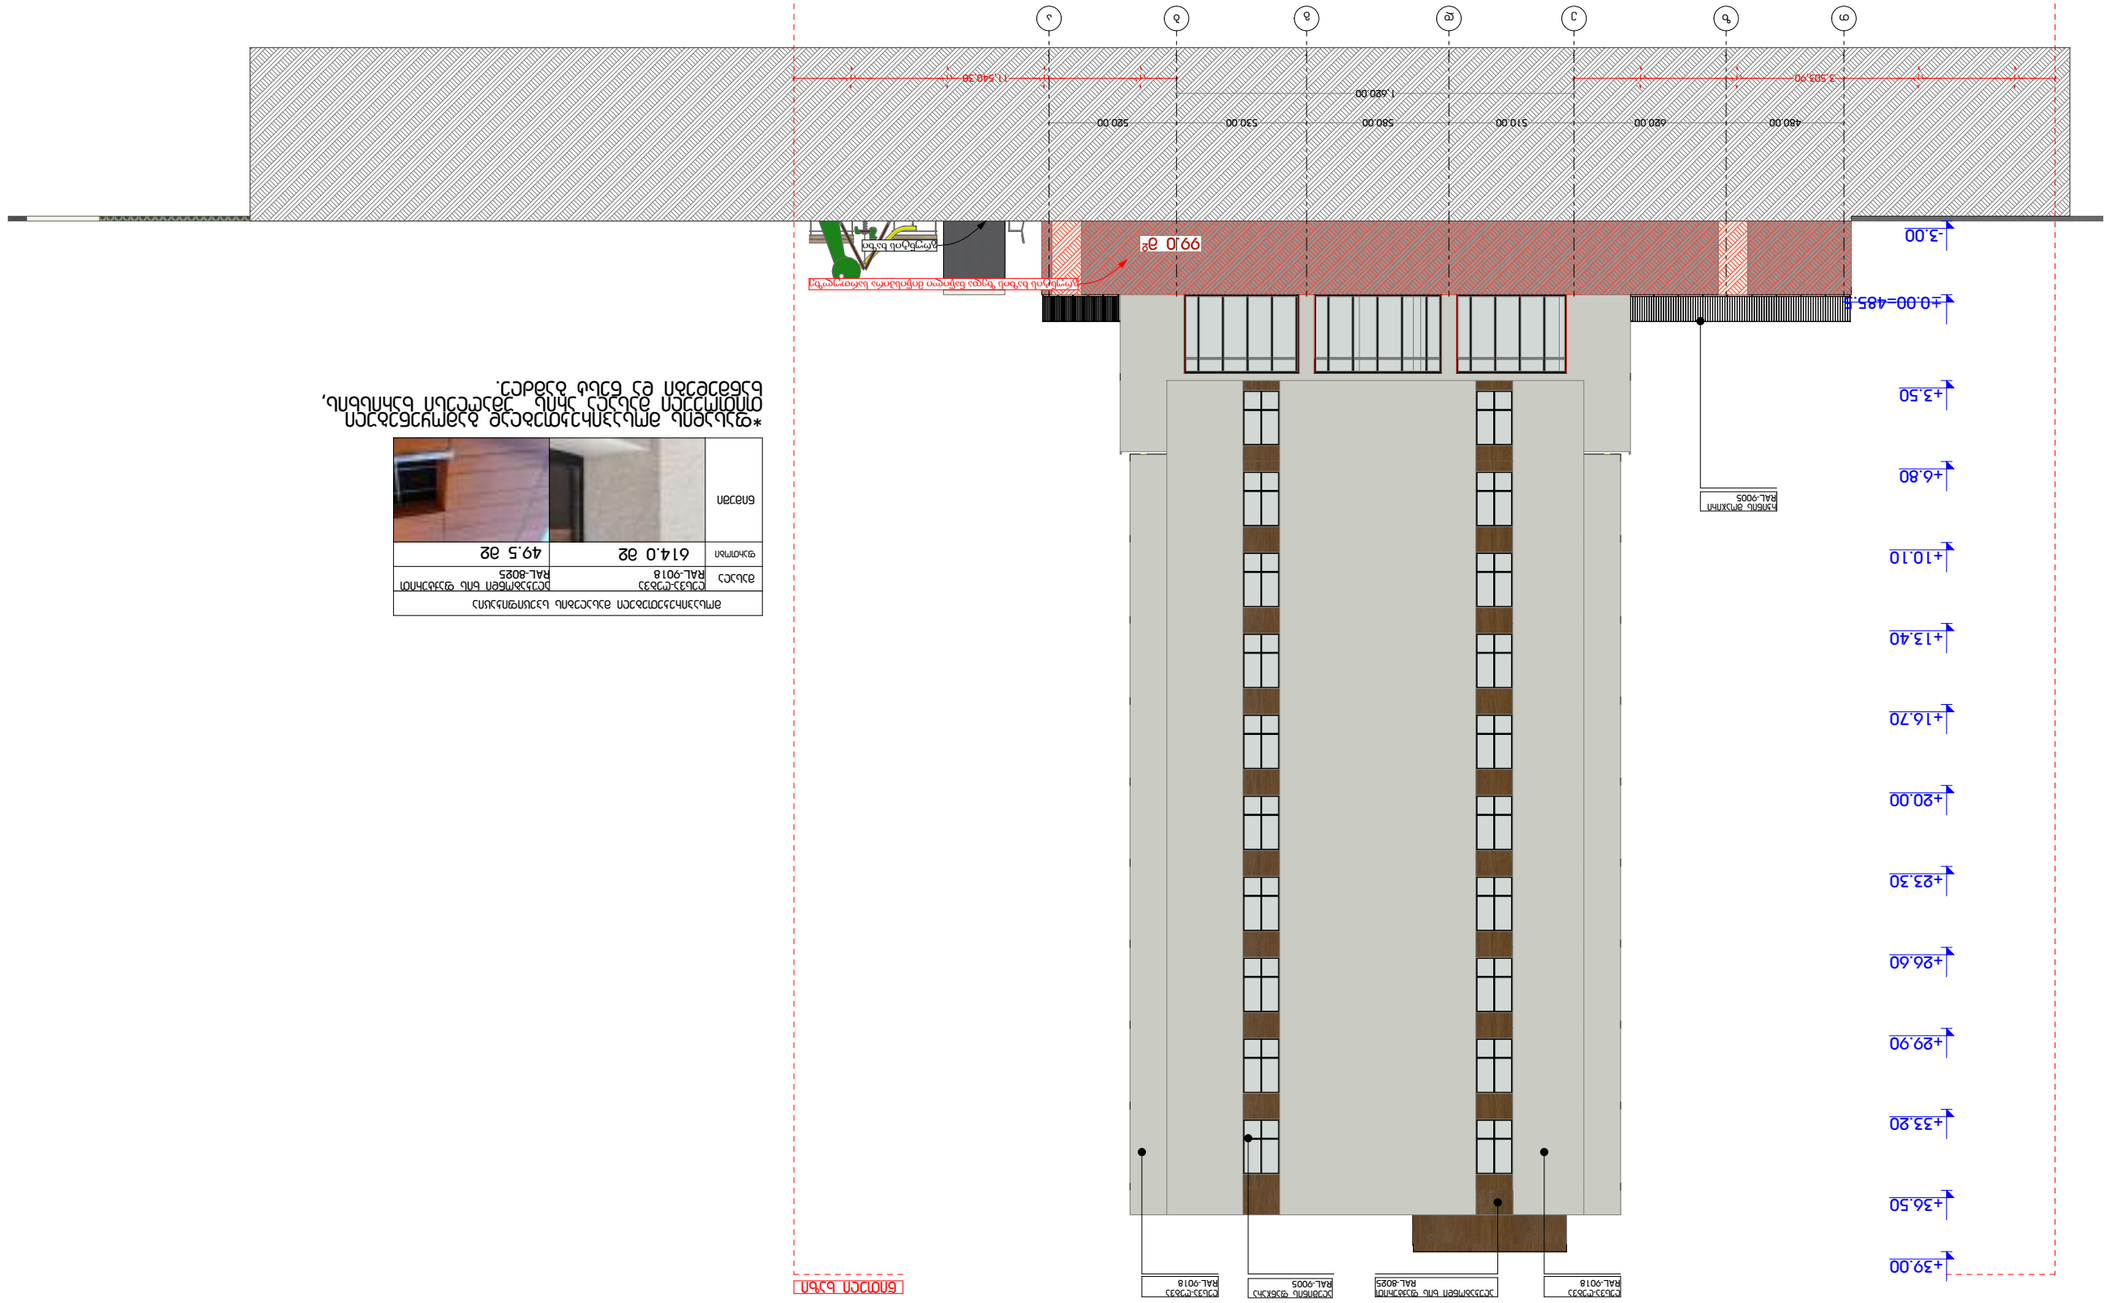

GSPublisherVersion 0.0.100.100

CLIENT

PROJECT NAME

პროექტის დასახელება

შპს,,ნიუ გლდანი''

დამკვეთი

DESIGNER IDENTIFICATION BLOCK

დამგეგმარებელი

არქიტექტორი

კონსტრუქტორი

დაამუშავა

PROJECT ADDRESS

პროექტის მისამართი

STAGE

არქიტექტურული პროექტი

ეტაპი

TITLE

ნახაზის სათაური

PAPER SIZE SCALE SHEET NO

ფორმატი მასშტაბი ფურცლის N

A3

შენიშვნა:

არქიტექტორი
თენგიზ ესიავა

ქალაქი თბილისი, რაიონი გლდანი;

ქუჩა ნიკო კეცხოველი, N58

ს/კ: 01.11.12.005.560

99.0 m

2

11,540,30

1,620.00

480.00 620.00 510.00 580.00 530.00 520.00

3,503,90

-3.00

±0.00=485.5

+3.50

+6.80

+10.10

+13.40

+16.70

+20.00

+23.30

+26.60

+29.90

+33.20

+36.50

+39.00

გრუნტის ხაზი

გრუნტის ხაზის ზედა ნაწილი მიწისპირა სართულზე

ლესვა-ღებვა
RAL-9018

ალუკაბონდი ხის ფაქტურით
RAL-8025

ლესვა-ღებვა
RAL-9018

ალუმინის ფანჯარა
RAL-9005

რკინის მოაჯირი
RAL-9005

614.0 m2 49.5 m2

მასალა

*ფასადის მოსაპირეკთებლად გამოყენებული
თითოეული მასალა არის უმაღლესი ხარისხის,
ხანმედეგი და ნესტ გამძლე.

ალუკაბონდი ხის ფაქტურით
RAL-8025

ფართობი

ნიმუში

მოსაპირეკეთებელი მასალების სპეციფიკაცია
ლესვა-ღებვა
RAL-9018

წითელი ხაზი

თ ზ ე დ გ ბ ა

ფასადი თ-ა
m 1:300

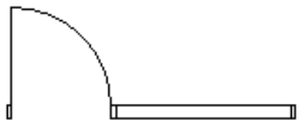

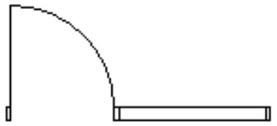

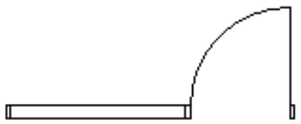

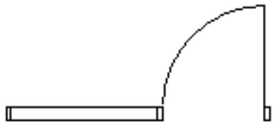

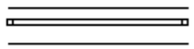

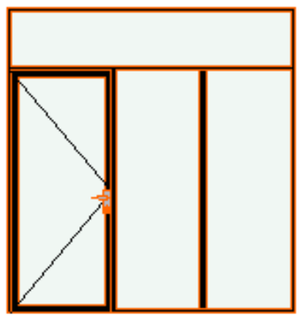

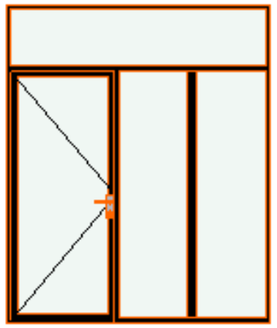

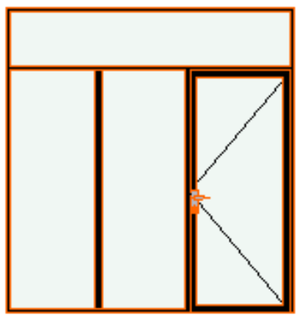

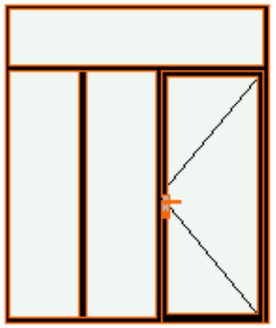

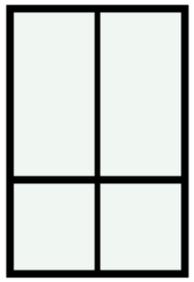

GSPublisherVersion 0.0.100.100

CLIENT

PROJECT NAME

პროექტის დასახელება

შპს,,ნიუ გლდანი''

დამკვეთი

DESIGNER IDENTIFICATION BLOCK

დამგეგმარებელი

არქიტექტორი

კონსტრუქტორი

დაამუშავა

PROJECT ADDRESS

პროექტის მისამართი

STAGE
არქიტექტურული პროექტი

ეტაპი

TITLE

ნახაზის სათაური

PAPER SIZE SCALE SHEET NO

ფორმატი მასშტაბი ფურცლის

N

A

3

შენიშვნა

:

არქიტექტორი
თენგიზ ესიავა

ქალაქი თბილისი, რაიონი გლდანი;
ქუჩა ნიკო კეცხოველი, N58
ს/კ: 01.11.12.005.560

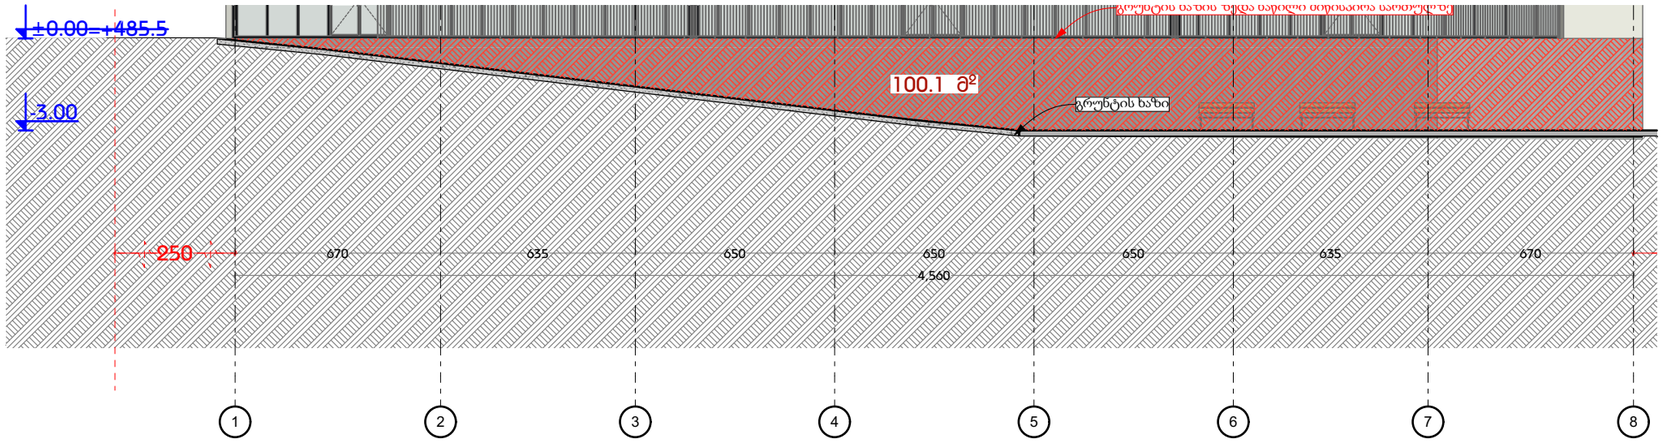

მიწისპირა სართულის გაწშლა

S=100.1+48.2+99.0=**247.3**

P=33.00+46.20+27.80+8.48+39.50=**154.98**

S/P=247.3/154.98=1.59=**1.6**

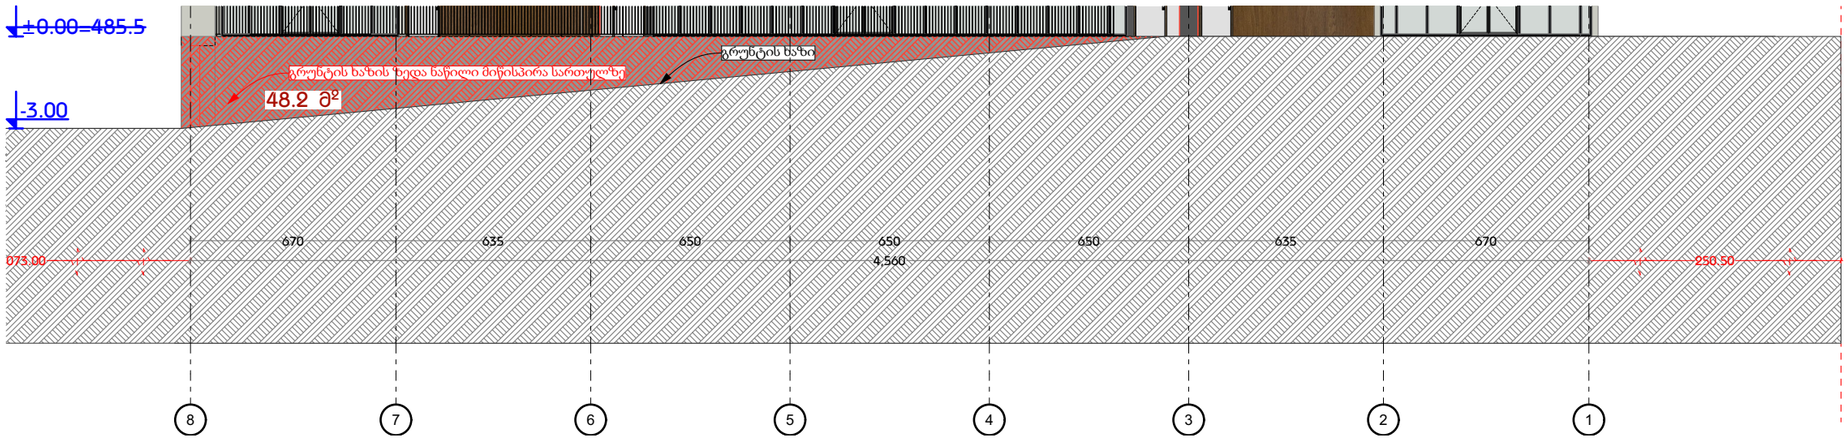

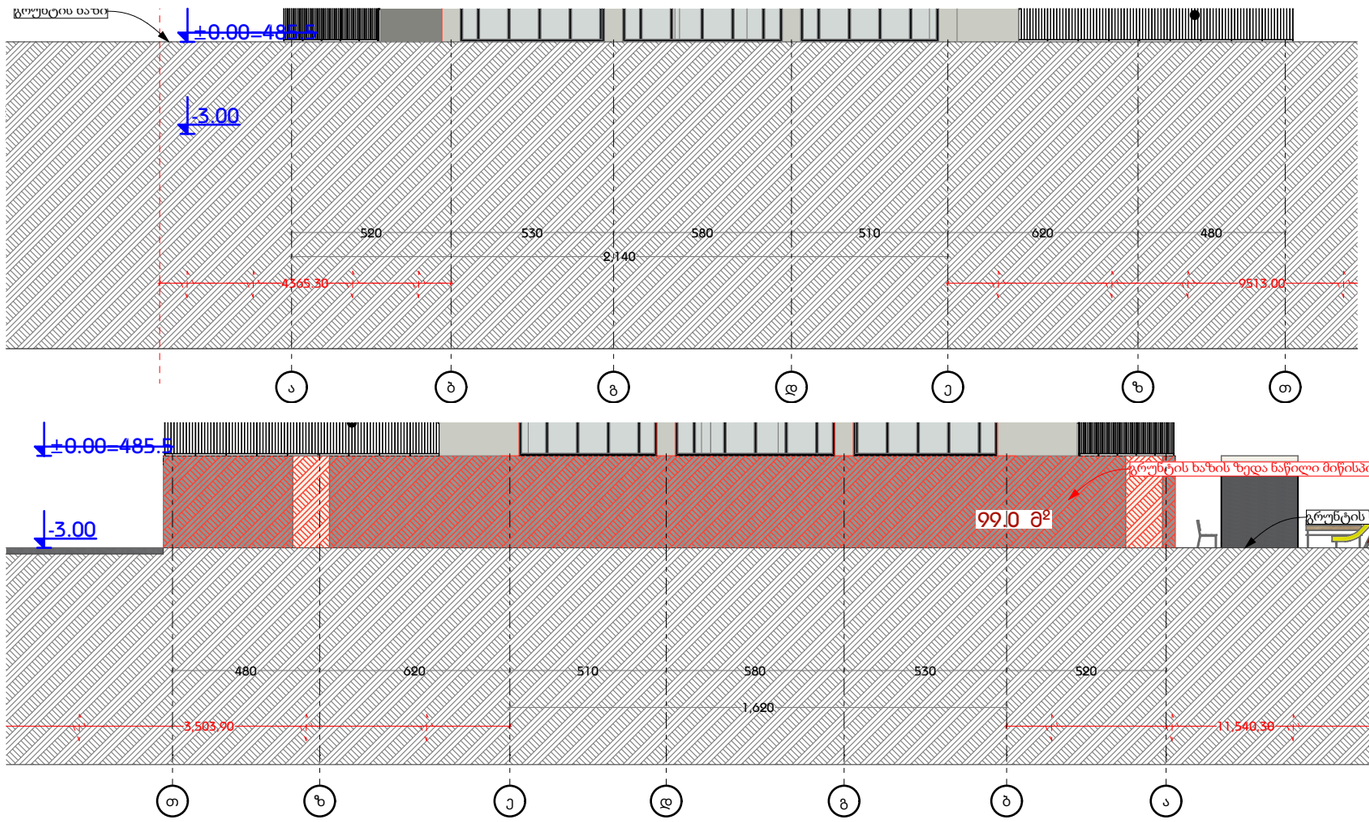

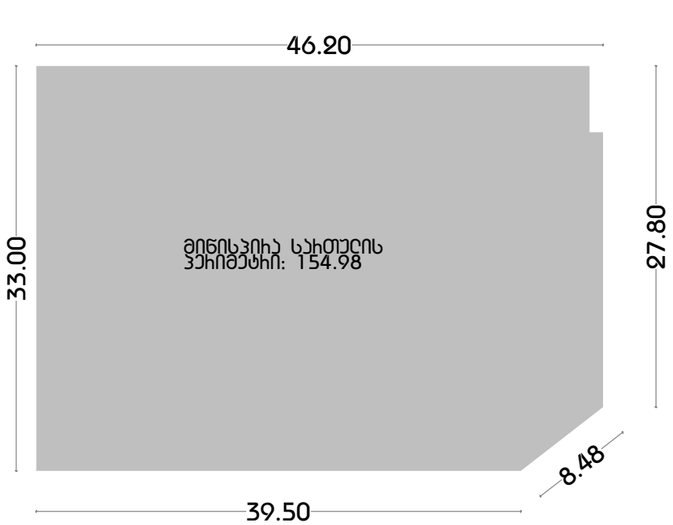

დამგეგმარებელი
DESIGNER IDENTIFICATION BLOC

პროექტის დასახელება
PROJECT NAME

დამკვეთი
CLIENT
შპს „ნიუ გლდანი"

პროექტის მისამართი
PROJECT ADDRESS
ქალაქი თბილისი, რაიონი გლდანი;
ქუჩა ნიკო კეცხოველი, N58
ს/კ: 01.11.12.005.560

ეტაპი
STAGE
არქიტექტურული პროექტ

ნახაზის სათაური
TITLE

შენიშვნა:

ფორმატი	მასშტაბი	ფურცლის N
PAPER SIZE	SCALE	SHEET NO
A3		

არქიტექტორი
თენგიზ ესიავა

არქიტექტორი

კონსტრუქტორი

დაამუშავა

ცხაური(80X295)
RAL 9018

ცხაური(80X295)
RAL 9018

რკინის მოაჯირი
RAL 9005

აივანი

სფეხურ დისთან

360

30 | 80 | 530 | 80

დამგეგმარებელი
DESIGNER IDENTIFICATION BLOCK

პროექტის დასახელება
PROJECT NAME

დამკვეთი
CLIENT
შპს ,,ნიუ გლდანი''

პროექტის მისამართი
PROJECT ADDRESS
ქალაქი თბილისი, რაიონი გლდანი;
ქუჩა ნიკო კეცხოველი, N58
ს/კ: 01.11.12.005.560

ეტაპი
STAGE
არქიტექტურული პროექტი

ნახაზის სათაური
TITLE

შენიშვნა:

ფორმატი	მასშტაბი	ფურცლის N
PAPER SIZE A3	SCALE	SHEET NO

არქიტექტორი
თენგიზ ესიავა

არქიტექტორი

კონსტრუქტორი

დაამუშავა