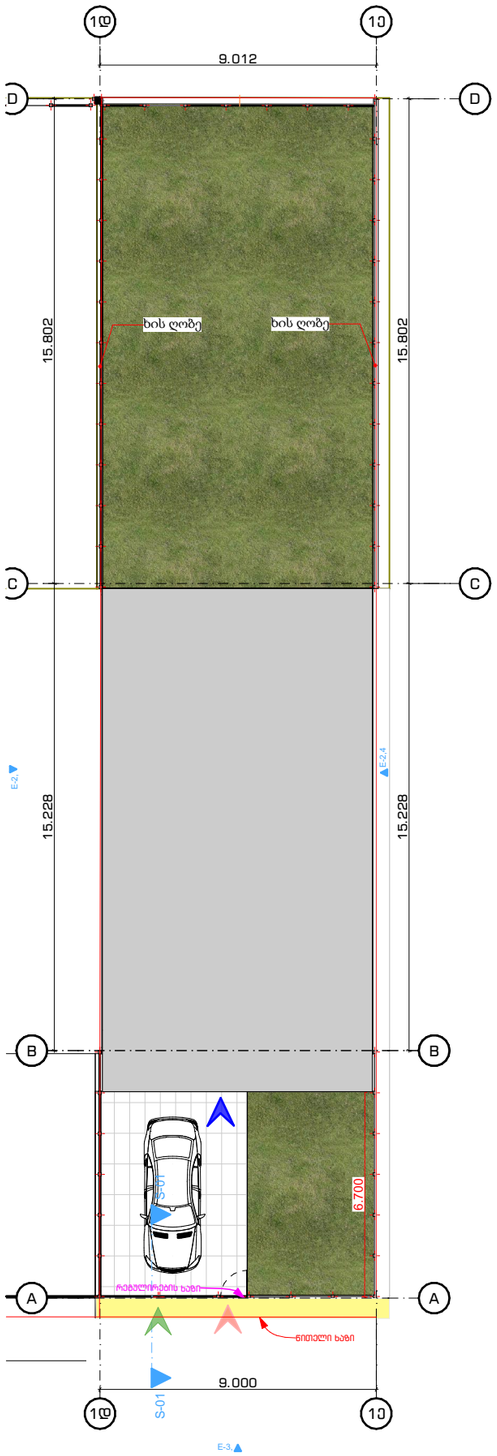


პირობითი აღნიშვნები

- საპროექტო შენობის საკადასტრო საზღვარი
- შენობა ნაგებობა
- ფილა
- გამწვანებული ზონები
- სატრანსპორტო ზონა (ტზ)
- კუტიკარი
- შენობაში შესასვლელი
- საავტომობილო შესასვლელი

მისამართი

ქ. თბილისი
ფრედერიკ მონპერის #ქ.21,
ს.კ 01.72.14.401.006

ზომები მოცემულია მილიმეტრებში

დამკვეთი
შპს ისტერნ ანალიტიკს

ღობის არქიტექტურული პროექტი

ნახაზი

არქიტ. ა. კაჭკაჭიშვილი

თარიღი 09.10.2025


ფორმატი A3

ფურცლები	ფურცელი
11	1

მისამართი

ქ. თბილისი
ფრედერიკ მონპერის #ქ.21,
ს.კ 01.72.14.401.006

ზომები მოცემულია
მილიმეტრებში

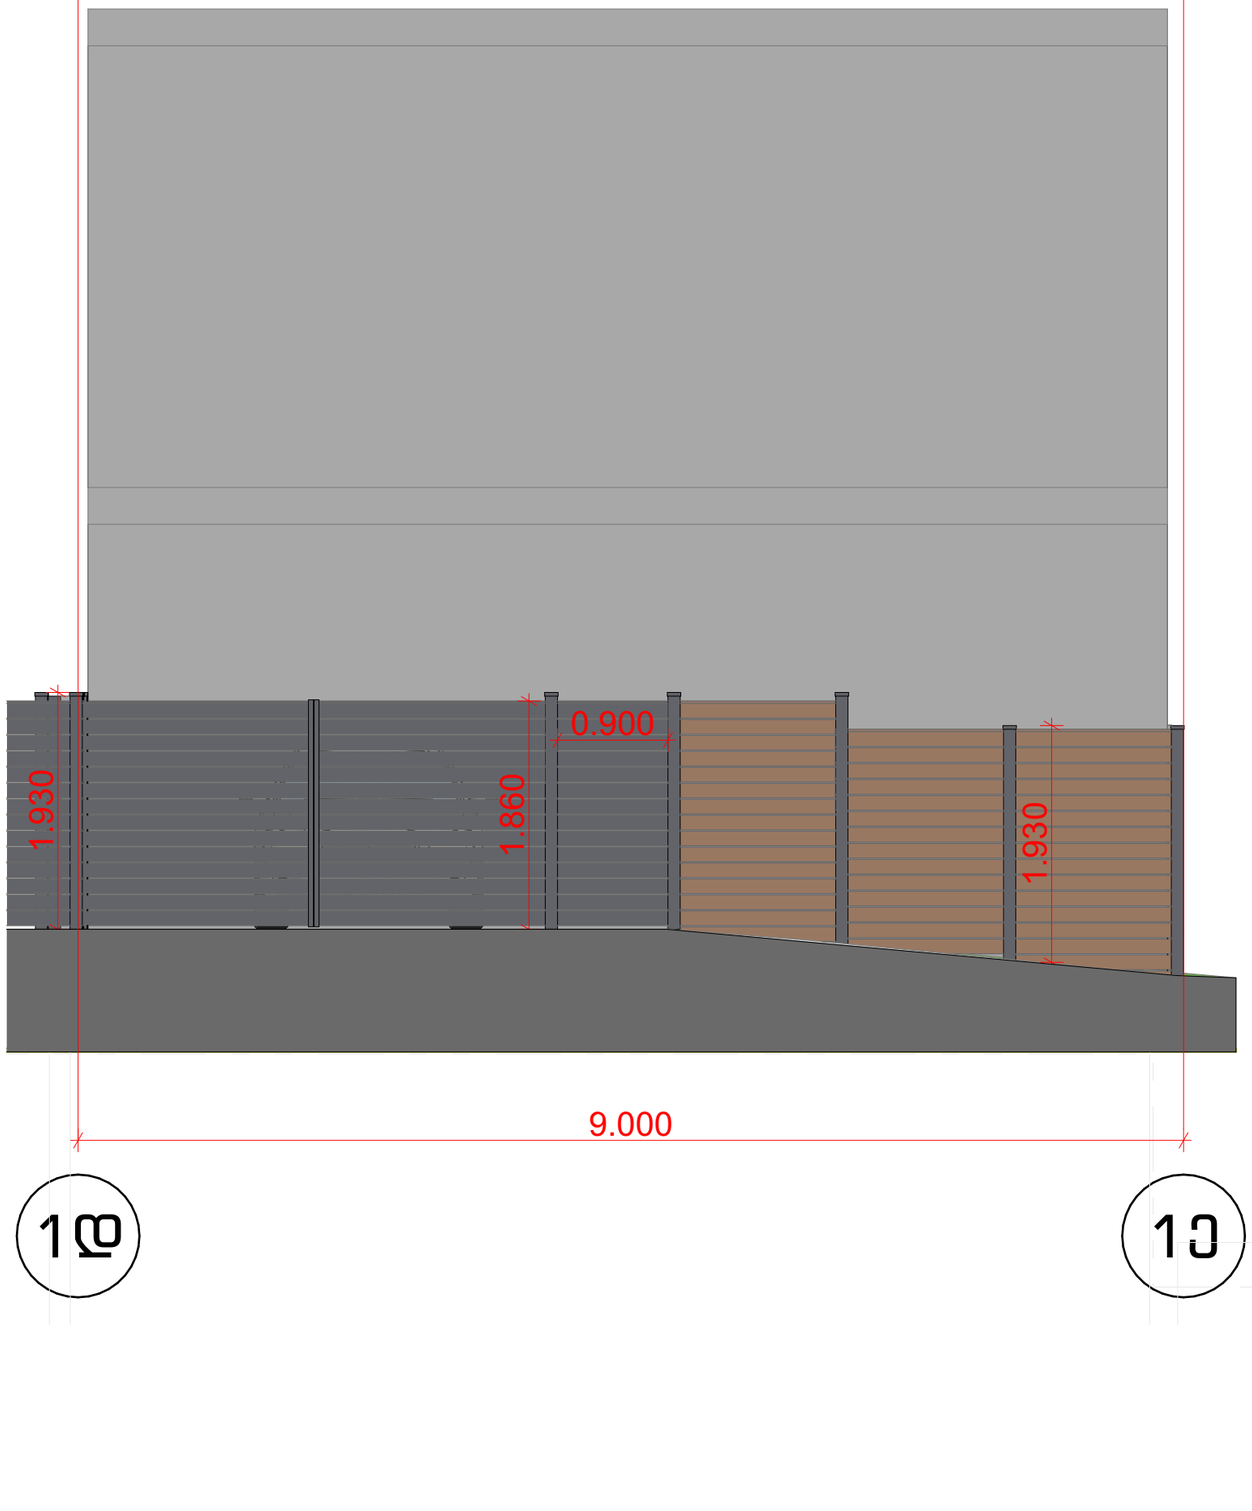

დამკვეთი
შპს ისტერნ ანალიტიკს

ღობის
არქიტექტურული პროექტი

ნახაზი

ფასადი 1დ- 1ე

არქიტ. ა. კაჭკაჭიშვილი

თარიღი 09.10.2025

ფორმატი A3


ფურცლები 11

ფურცელი 2

მისამართი

ქ. თბილისი
ფრედერიკ მონპერის #ქ.21,
ს.კ 01.72.14.401.006

ზომები მოცემულია
მილიმეტრებში

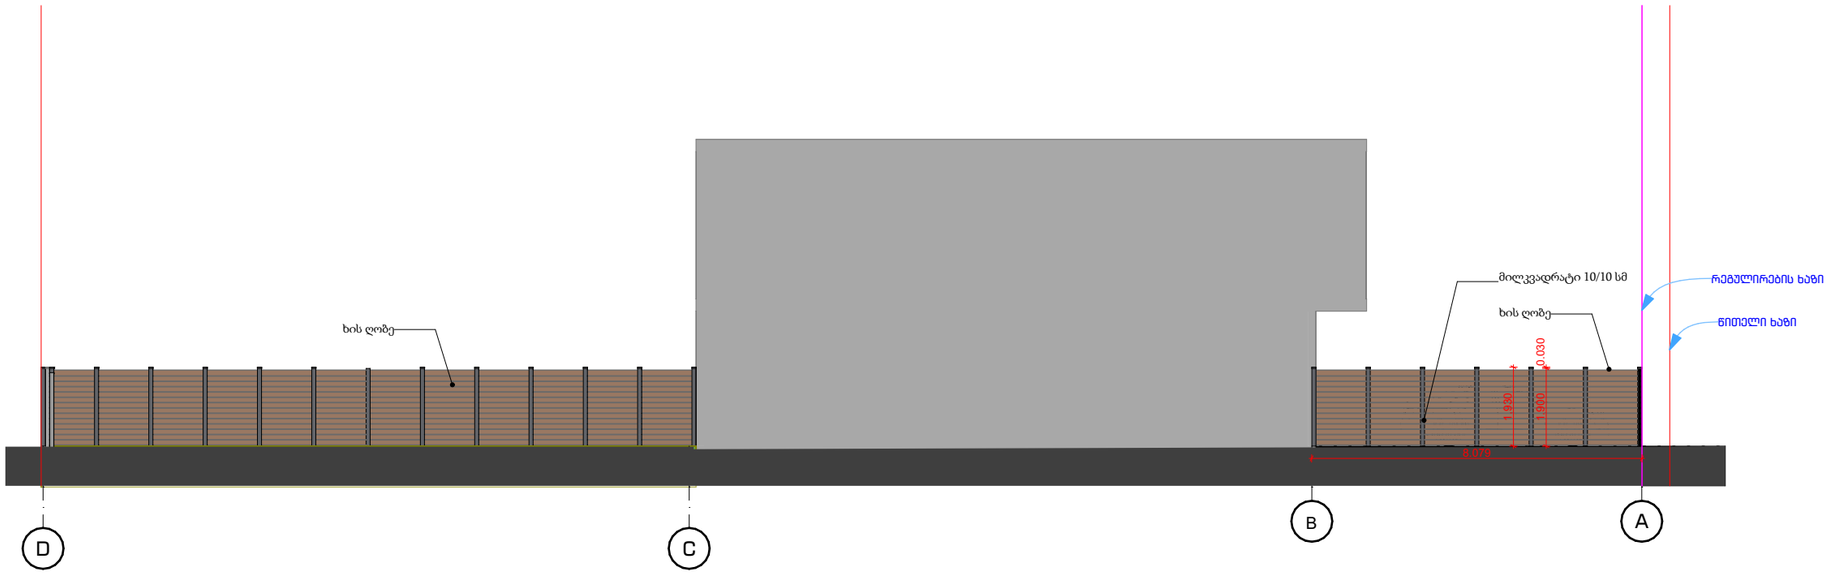



დამკვეთი
შპს ისტერნ ანალიტიკს

ღობის
არქიტექტურული პროექტი

ნახაზი

არქიტ. ა. კაჭკაჭიშვილი

თარიღი 09.10.2025

ფორმატი A3


ფურცლები 11

ფურცელი 3

მისამართი

ქ. თბილისი
ფრედერიკ მონპერის #ქ.21,
ს.კ 01.72.14.401.006

ზომები მოცემულია
მილიმეტრებში

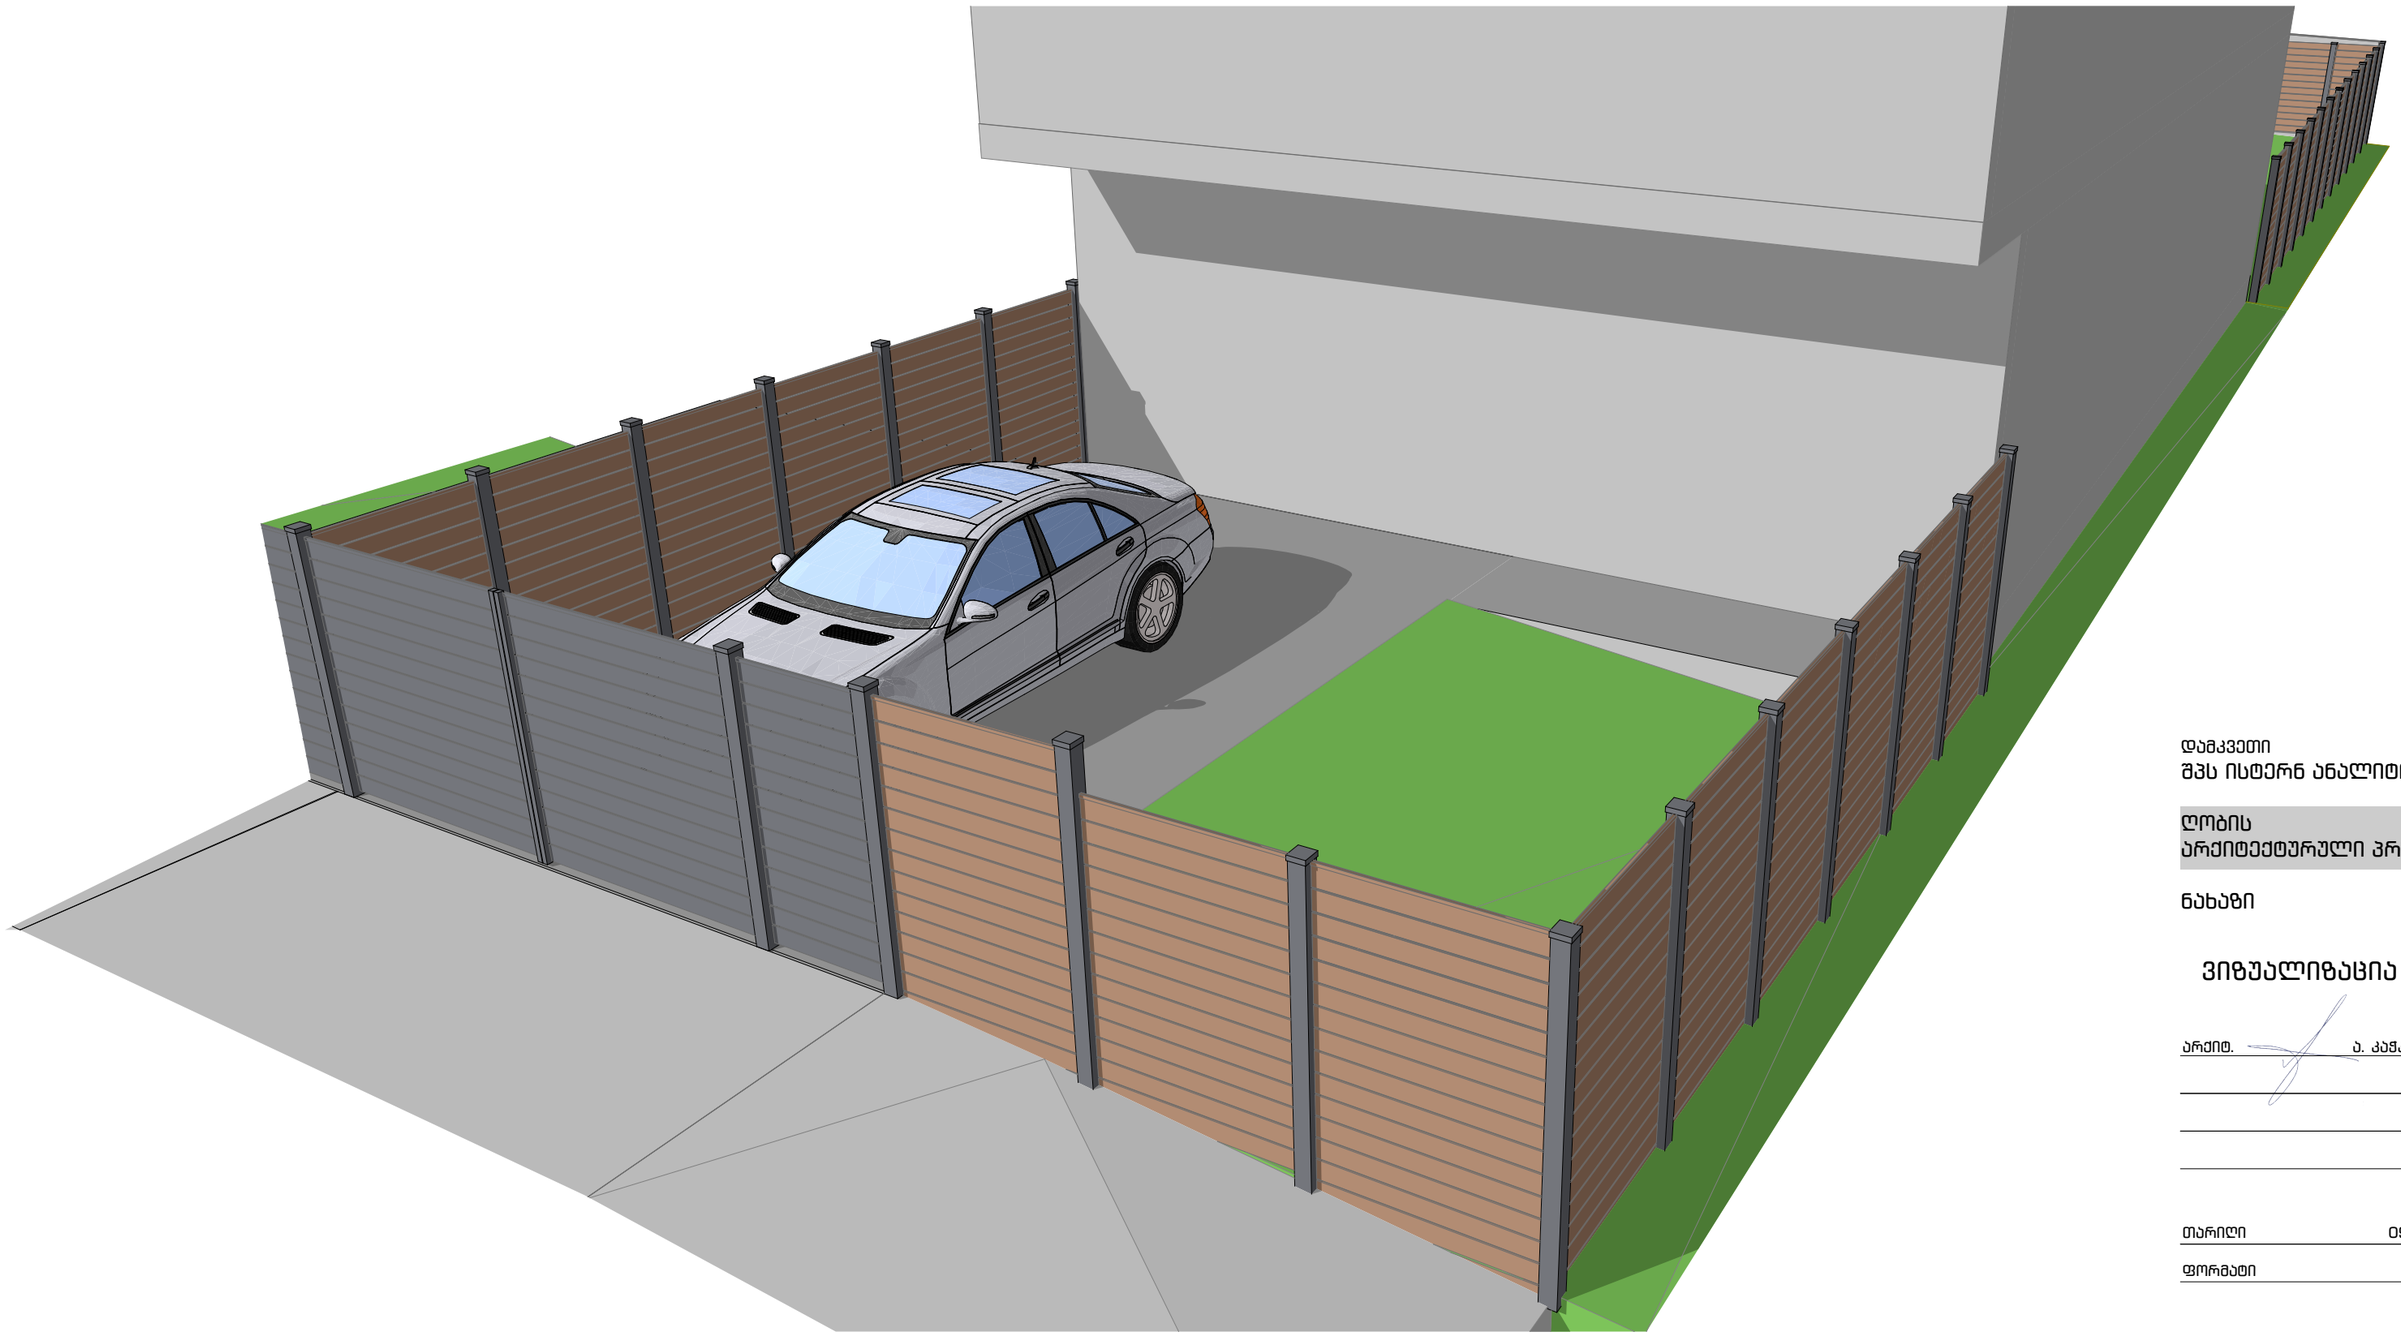

დამკვეთი
შპს ისტერნ ანალიტიკს

ობიექტის
არქიტექტურული პროექტი

ნახაზი


ვიზუალიზაცია 1

არქიტ. ა. კაჭკაჭიშვილი

თარიღი 09.10.2025

ფორმატი A3

ფურცლები	ფურცელი
11	5

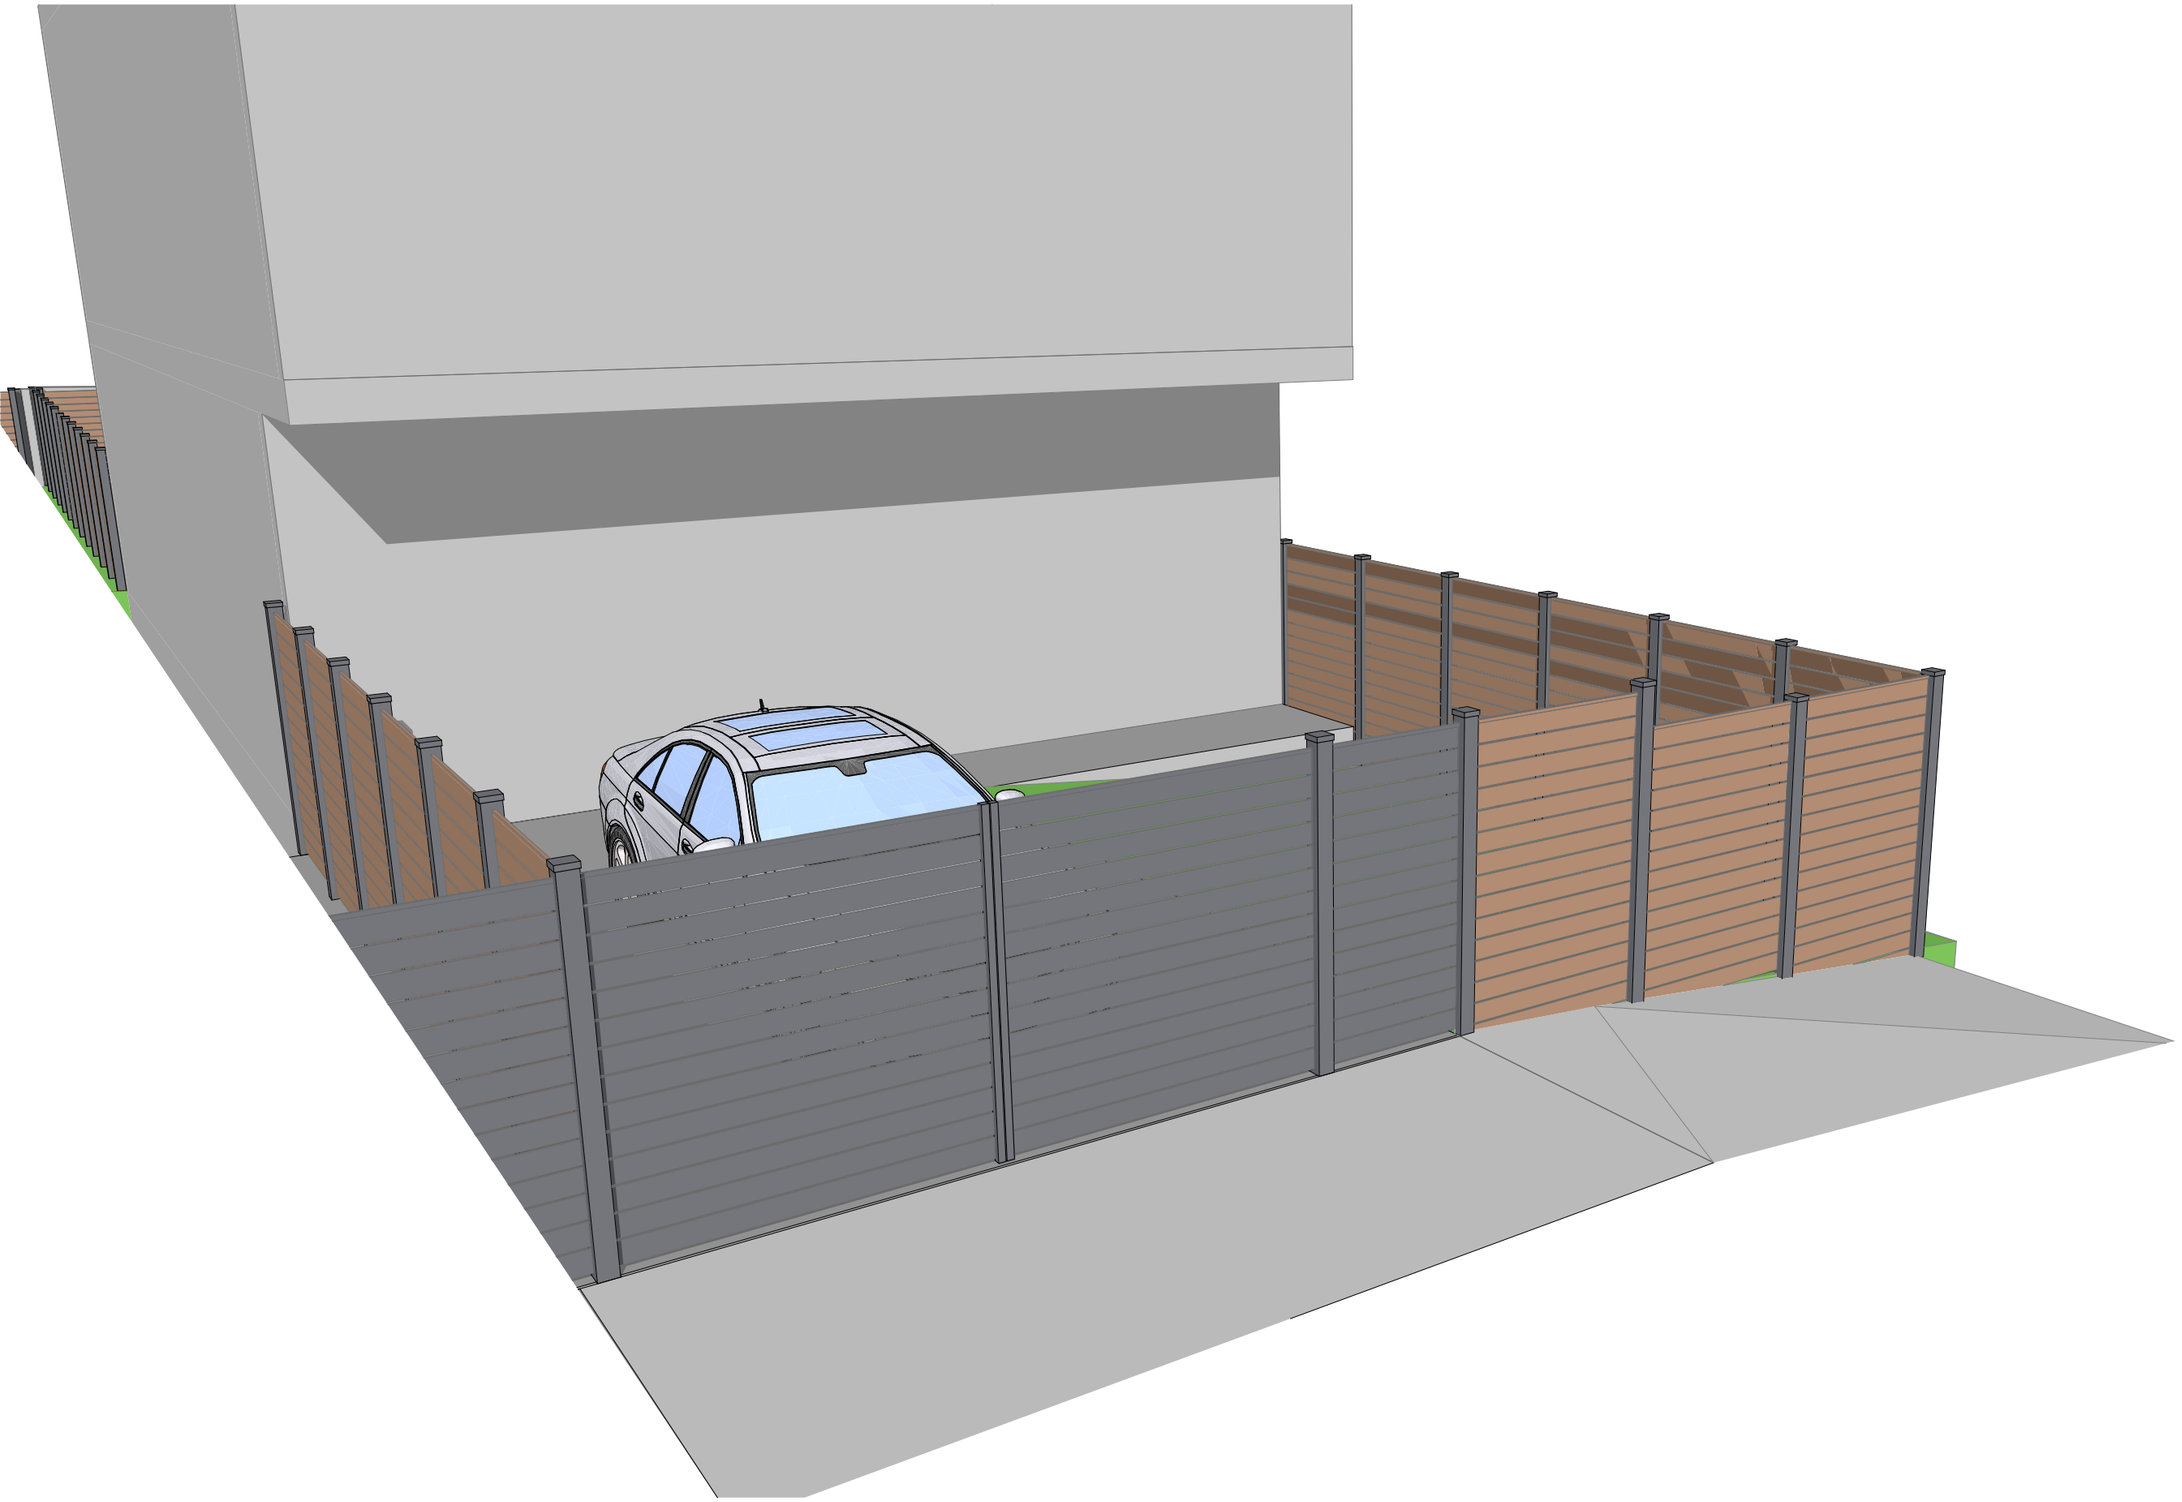

მისამართი

ქ. თბილისი
ფრედერიკ მონპერის #ქ.21,
ს.კ 01.72.14.401.006

ზომები მოცემულია
მილიმეტრებში

დამკვეთი
შპს ისტერნ ანალიტიკს

ღობის
არქიტექტურული პროექტი

ნახაზი

ვიზუალიზაცია 2

არქიტ. ა. კაჭკაჭიშვილი

თარიღი 09.10.2025

ფორმატი A3


ფურცლები 11

ფურცელი 6

მისამართი

ქ. თბილისი
ფრედერიკ მონპერის #ქ.21,
ს.კ 01.72.14.401.006

ზომები მოცემულია
მილიმეტრებში

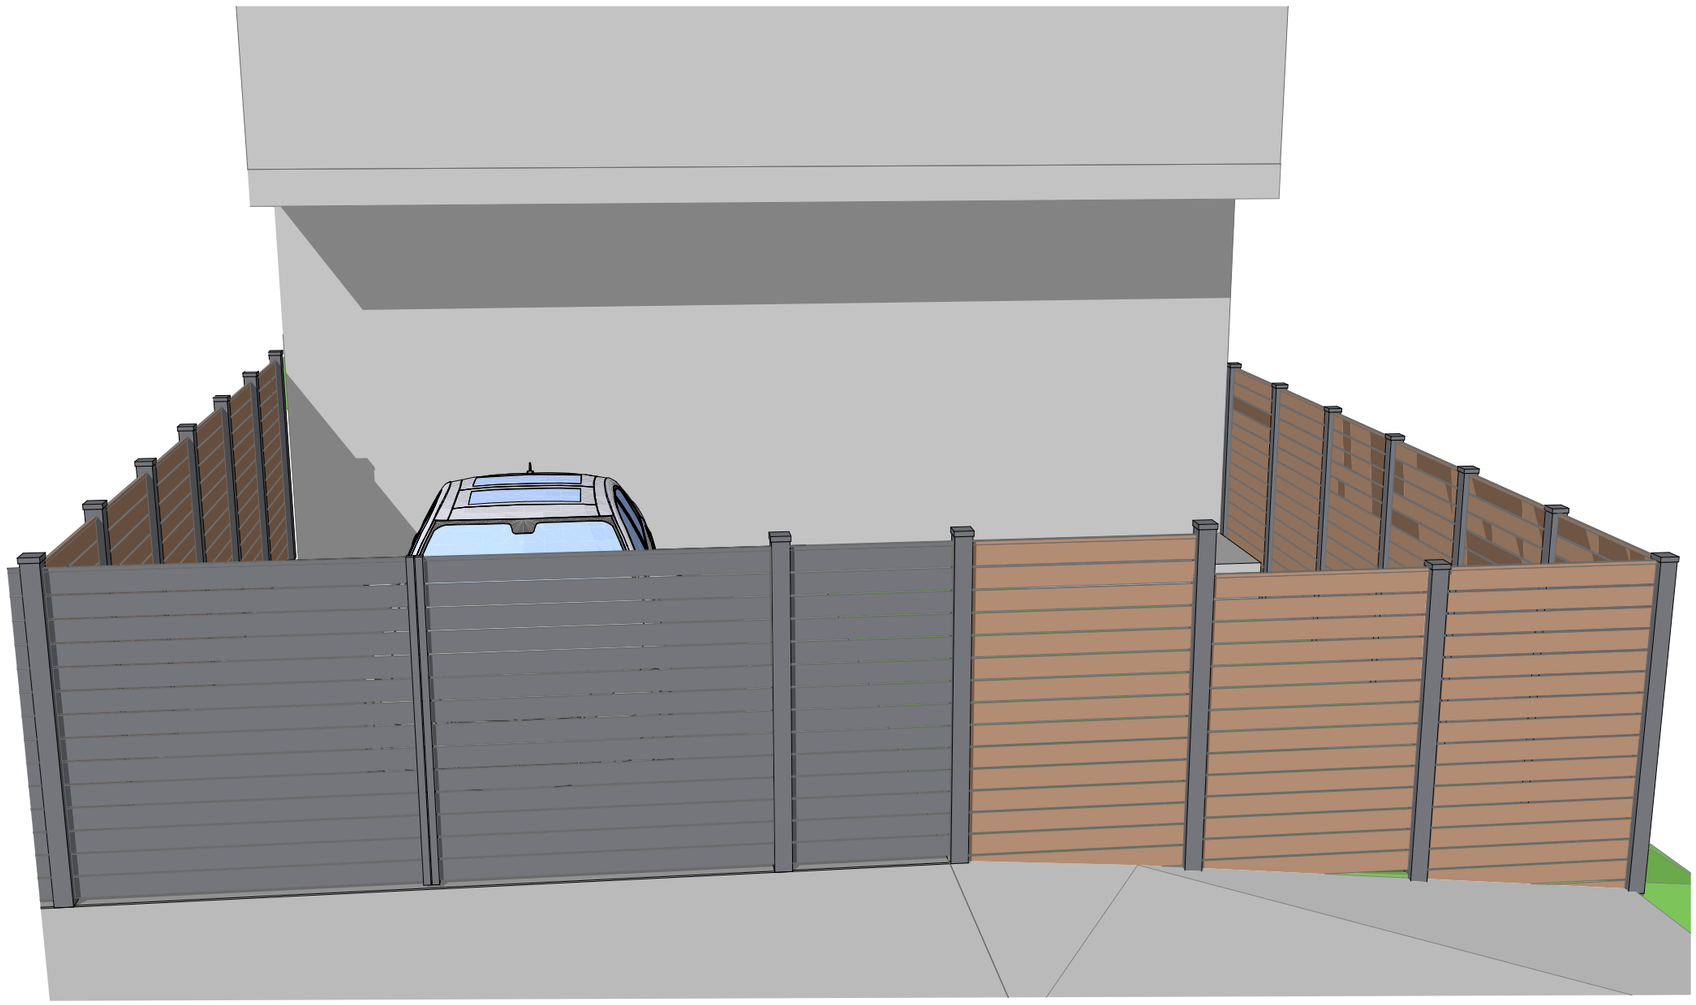

დამკვეთი
შპს ისტერნ ანალიტიკს

ობიექტი
არქიტექტურული პროექტი

ნახაზი

ვიზუალიზაცია 3

არქიტ. ა. კაჭკაჭიშვილი

თარიღი 09.10.2025

ფორმატი A3


ფურცლები 11

ფურცელი 7

მისამართი

ქ. თბილისი
ფრედერიკ მონპერის #ქ.21,
ს.კ 01.72.14.401.006

ზომები მოცემულია
მილიმეტრებში

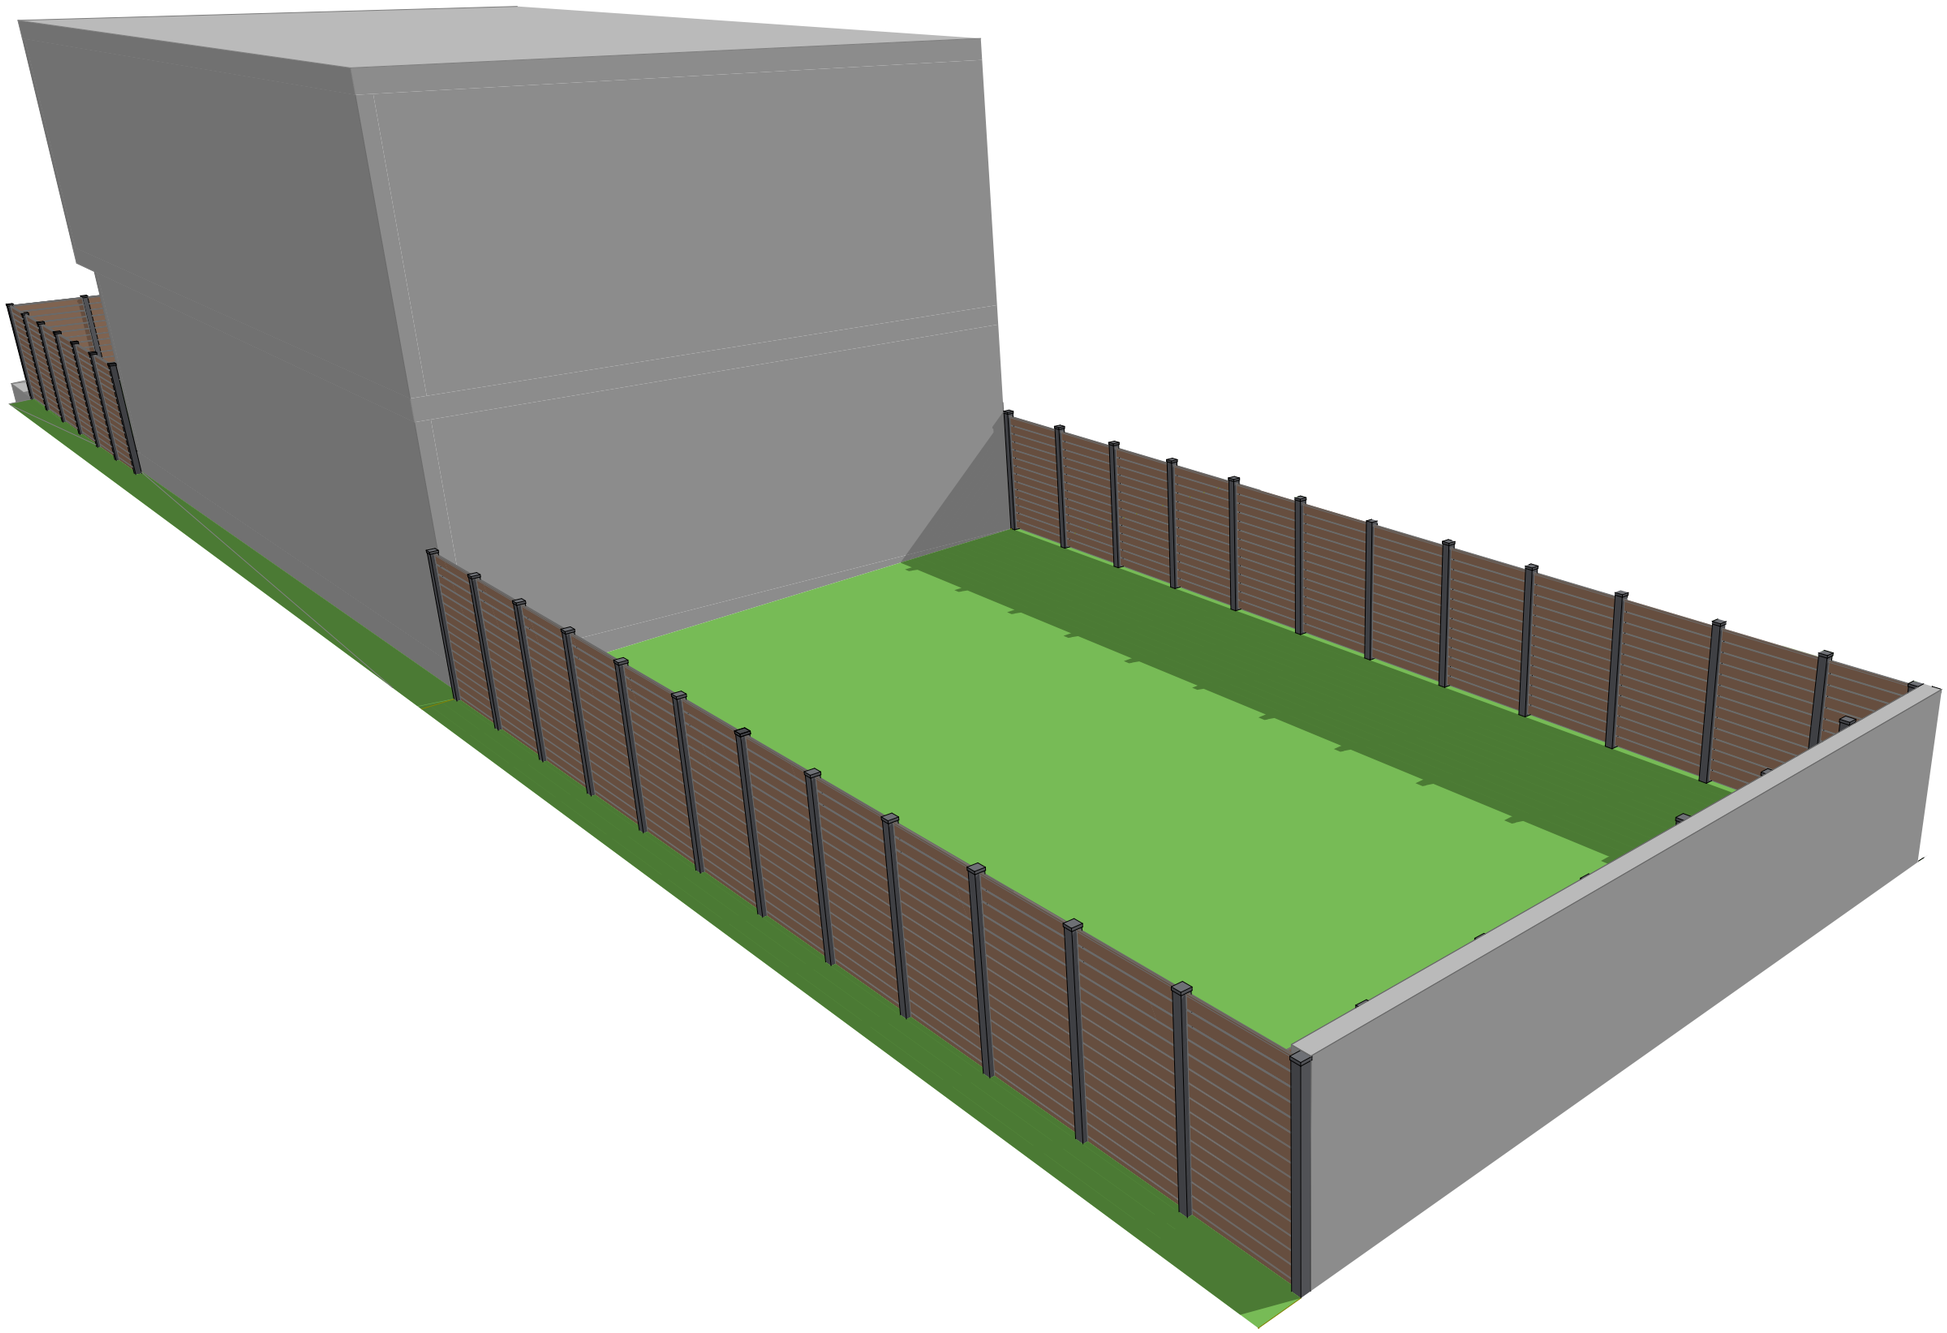

დამკვეთი
შპს ისტერნ ანალიტიკს

ღობის
არქიტექტურული პროექტი

ნახაზი

ვიზუალიზაცია 4

არქიტ. ა. კაჭკაჭიშვილი

თარიღი 09.10.2025

ფორმატი A3

ფურცლები 11

ფურცელი 8