არსებული ფართის სიტუაციური გეგმა

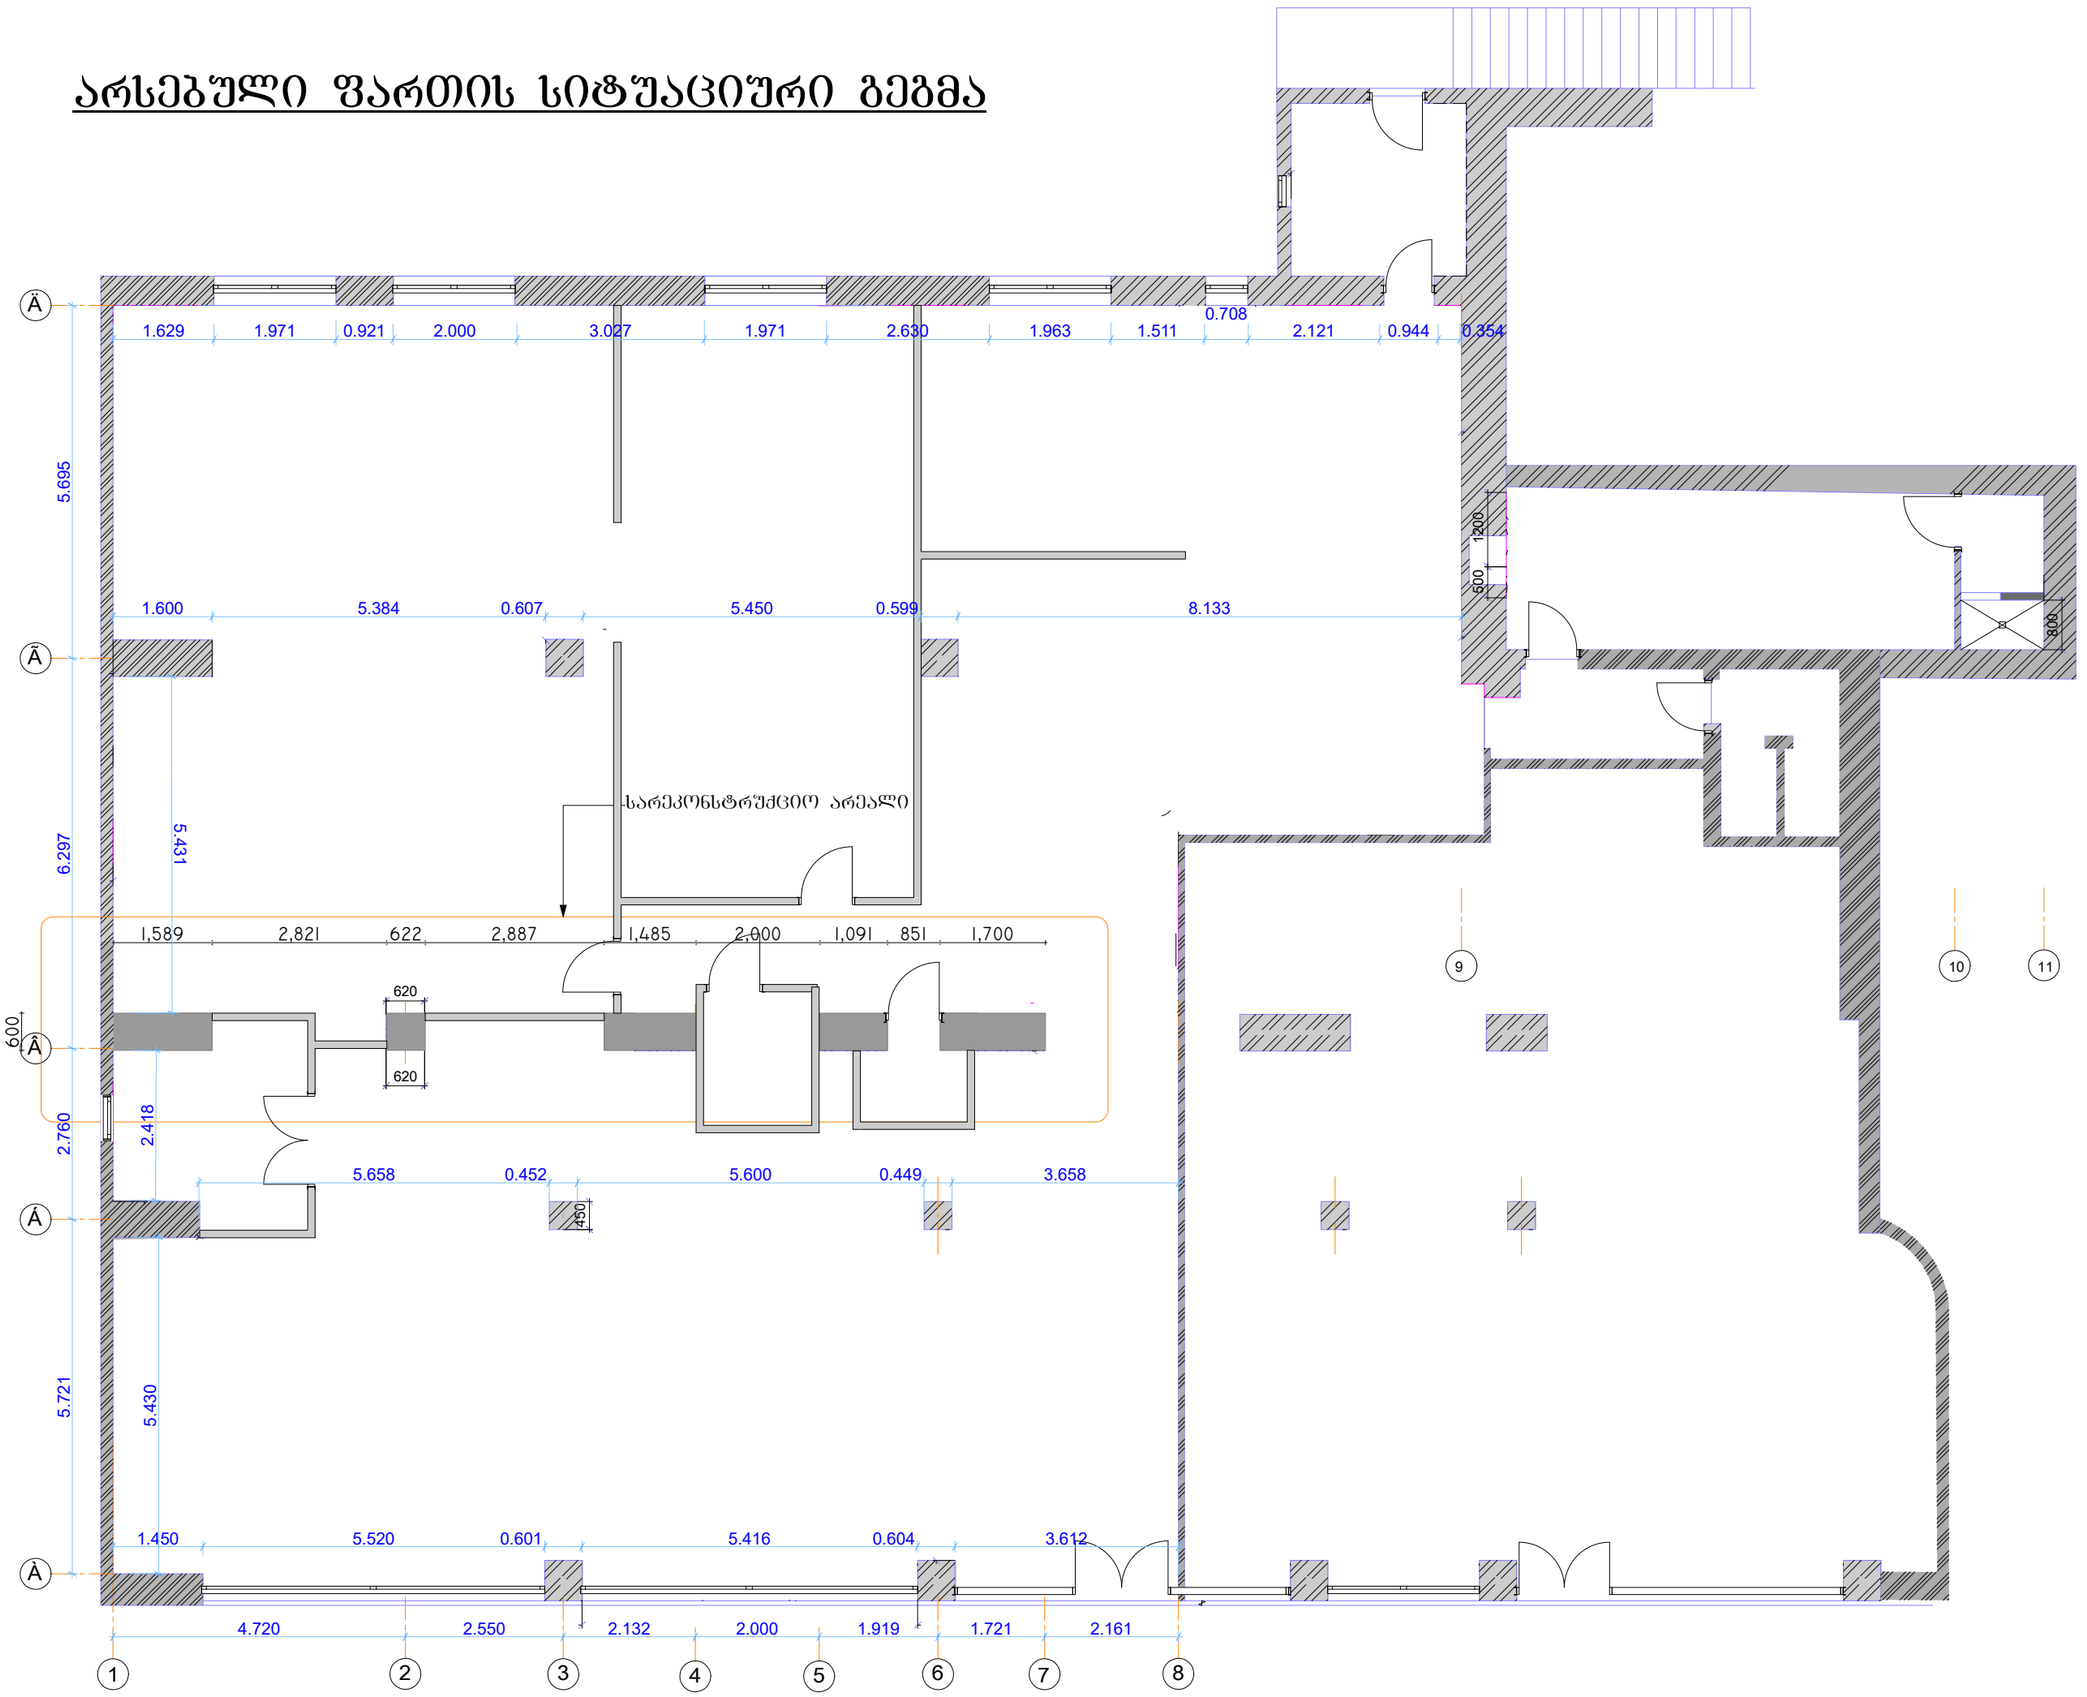

ტიტული	ფურცელი	გვერდი
A.	A3	A.01

სიტუაციური სქემა

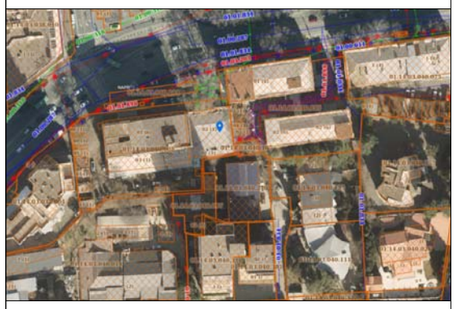

პირობითი აღნიშვნები

შენიშვნები

1. ზომები მოცემულია სანტიმეტრებში;
2. ნახაზზე ყველა ცვლილება შეთანხმებული უნდა იყოს პროექტის ავტორთან;

დამკვეთი:	
ფუნქციური დანიშნულება:	კომერციული ფართი (მოჩარჩოება)
პროექტის მისამართი:	თბილისი,ალექსანდრე ყაზბეგი 44; ს/კ:01.14.03.040.008
ნახაზი:	

მასშტაბი		თარიღი	2025 წ.

არქიტექტურული ნაწილი

საპროექტო ჯგუფი

თანამდებობა	გვარი	ხელმოწერა
დირექტორი	ვ. გრომოვ	

შპს. ,,გრომკომ“

ს.კ. №404651499

INFO@GROMKOM.COM

არსებული ფართის სიტუაციური გეგმა

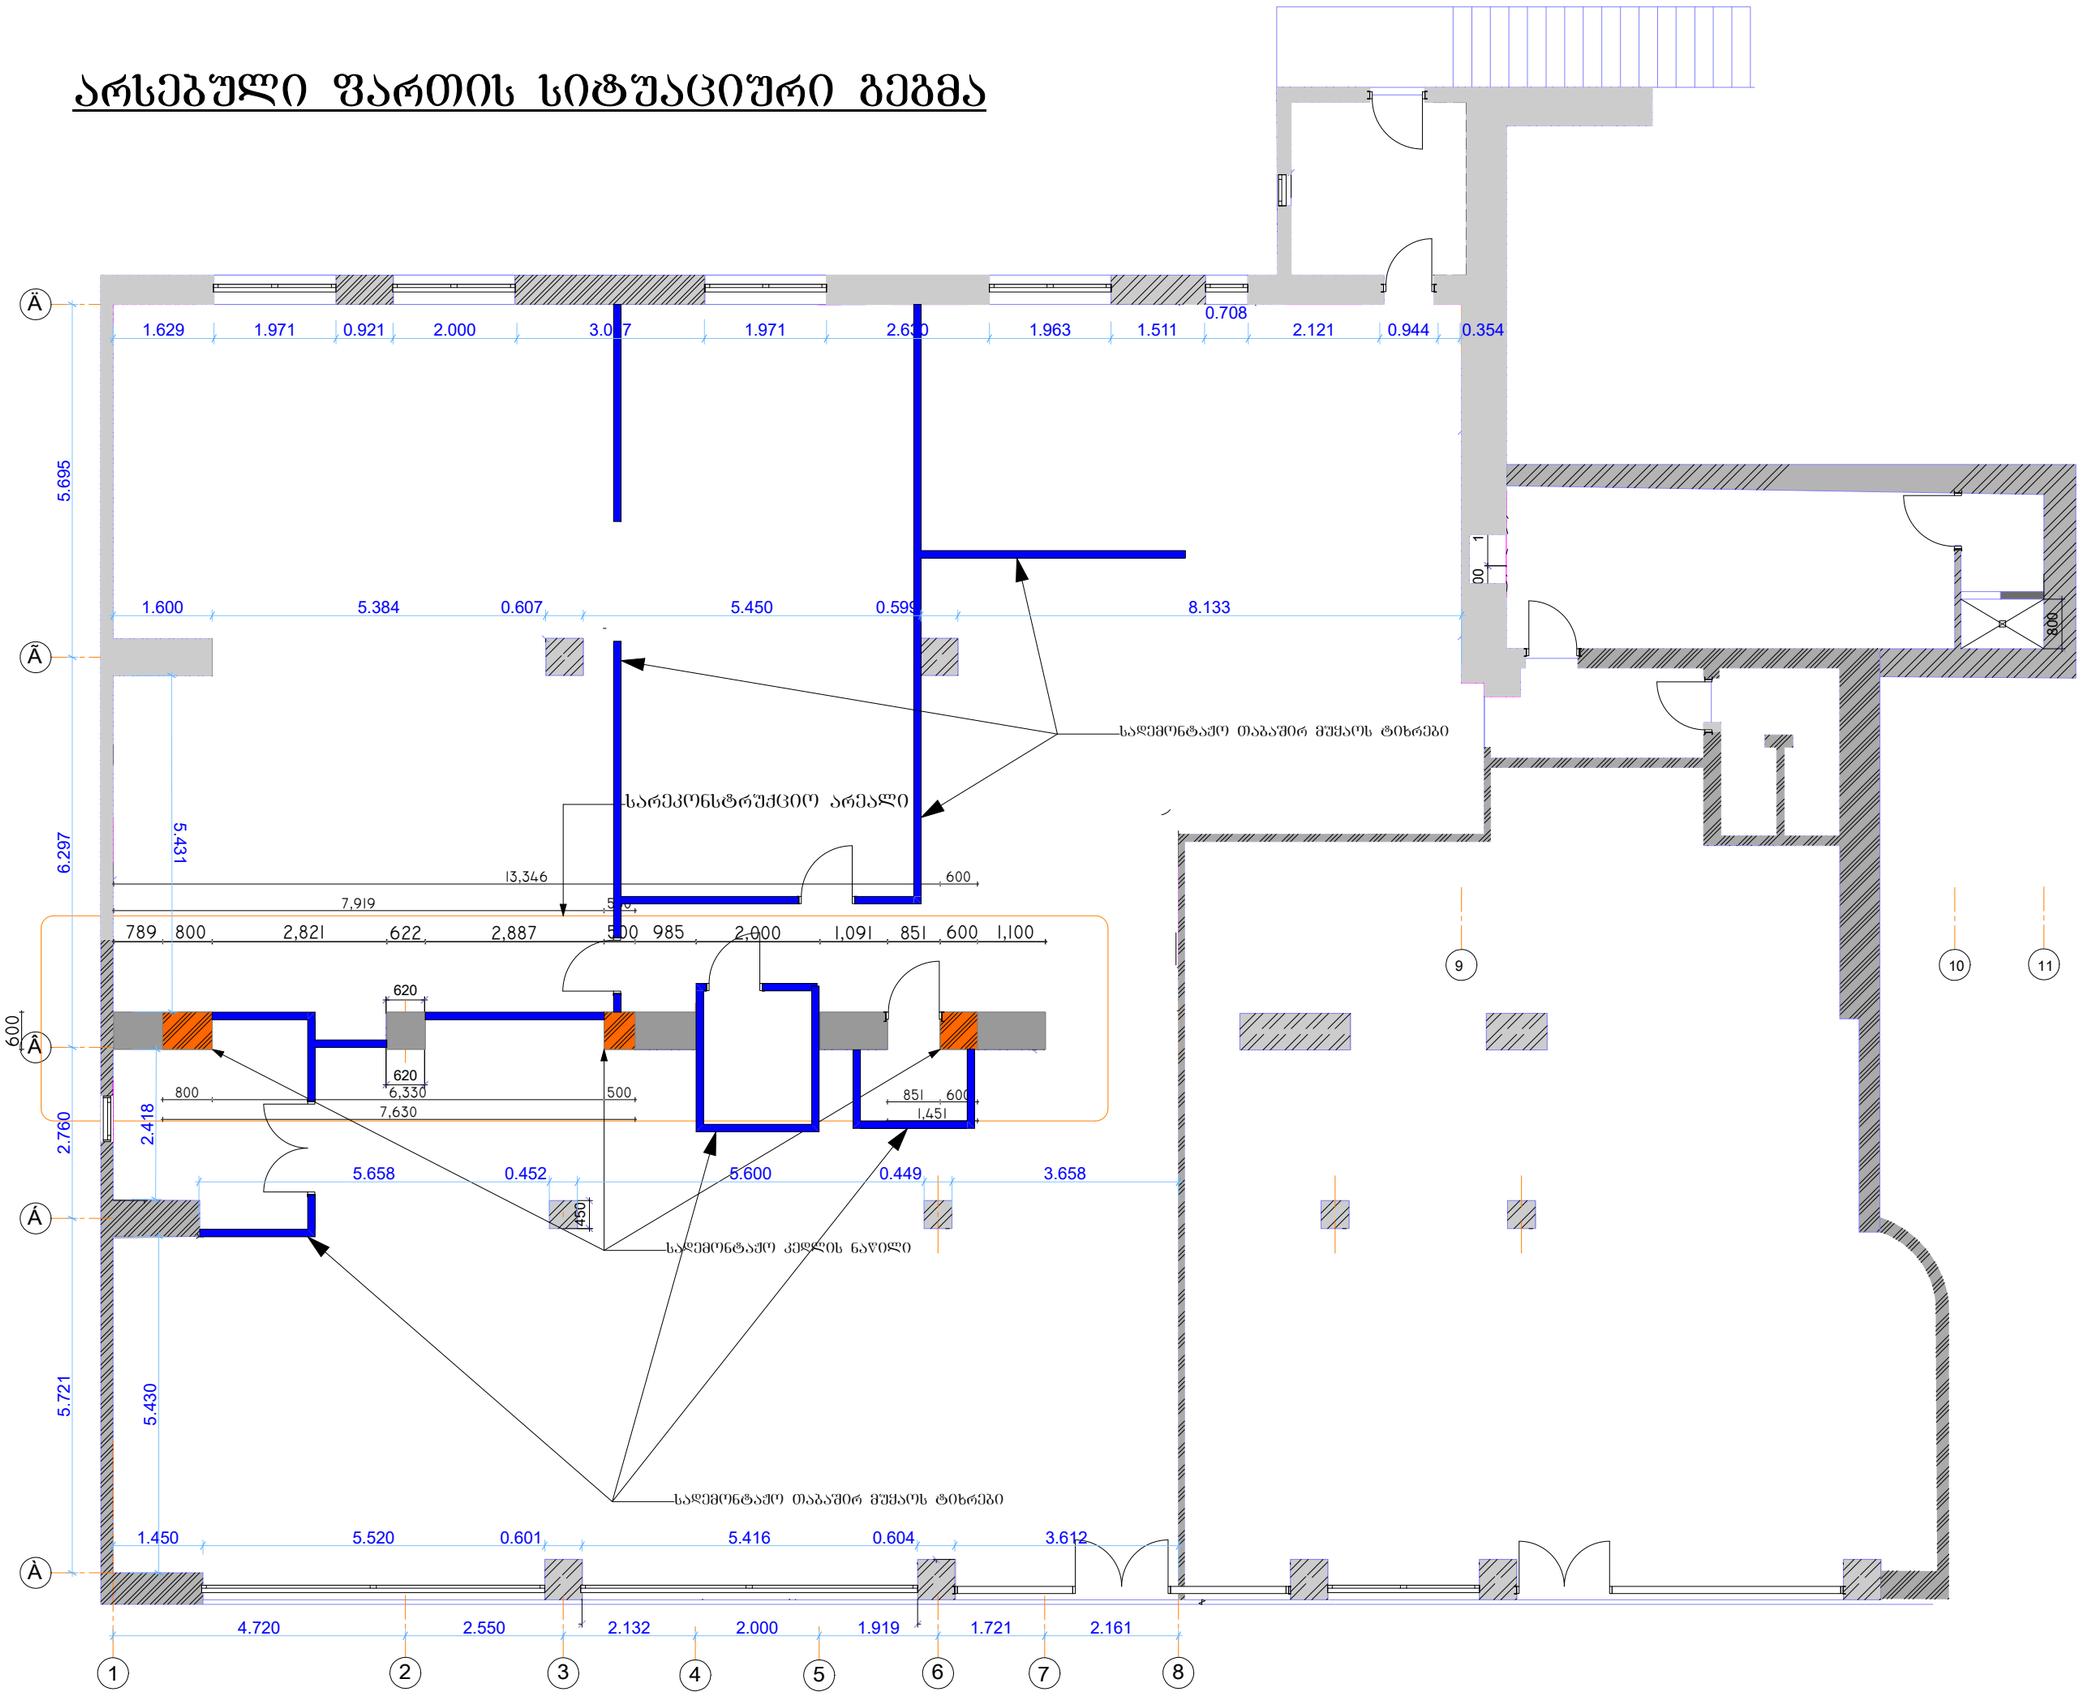

ტიტული	ფურცელი	გვერდი
A.	A3	A.01

სიტუაციური სქემა

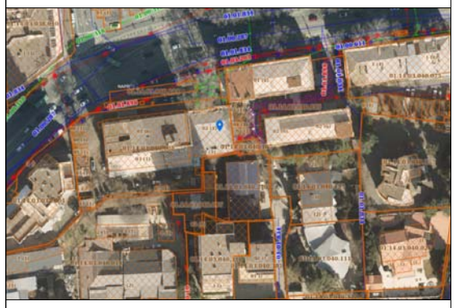

პირობითი აღნიშვნები

შენიშვნები

1. ზომები მოცემულია სანტიმეტრებში;
2. ნახაზზე ყველა ცვლილება შეთანხმებული უნდა იყოს პროექტის ავტორთან;

დამკვეთი:	
ფუნქციური დანიშნულება:	კომერციული ფართი (მოჩარჩოება)
პროექტის მისამართი:	თბილისი,ალექსანდრე ყაზბეგი 44; ს/კ:01.14.03.040.008
ნახაზი:	

მასშტაბი		თარიღი	2025 წ.

არქიტექტურული ნაწილი

საპროექტო ჯგუფი

თანამდებობა	გვარი	ხელმოწერა
დირექტორი	ვ. გრომოვ	

შპს. ,,გრომკომ“

ს.კ. №404651499

INFO@GROMKOM.COM

საპროექტო ფართის სიტუაციური გეგმა

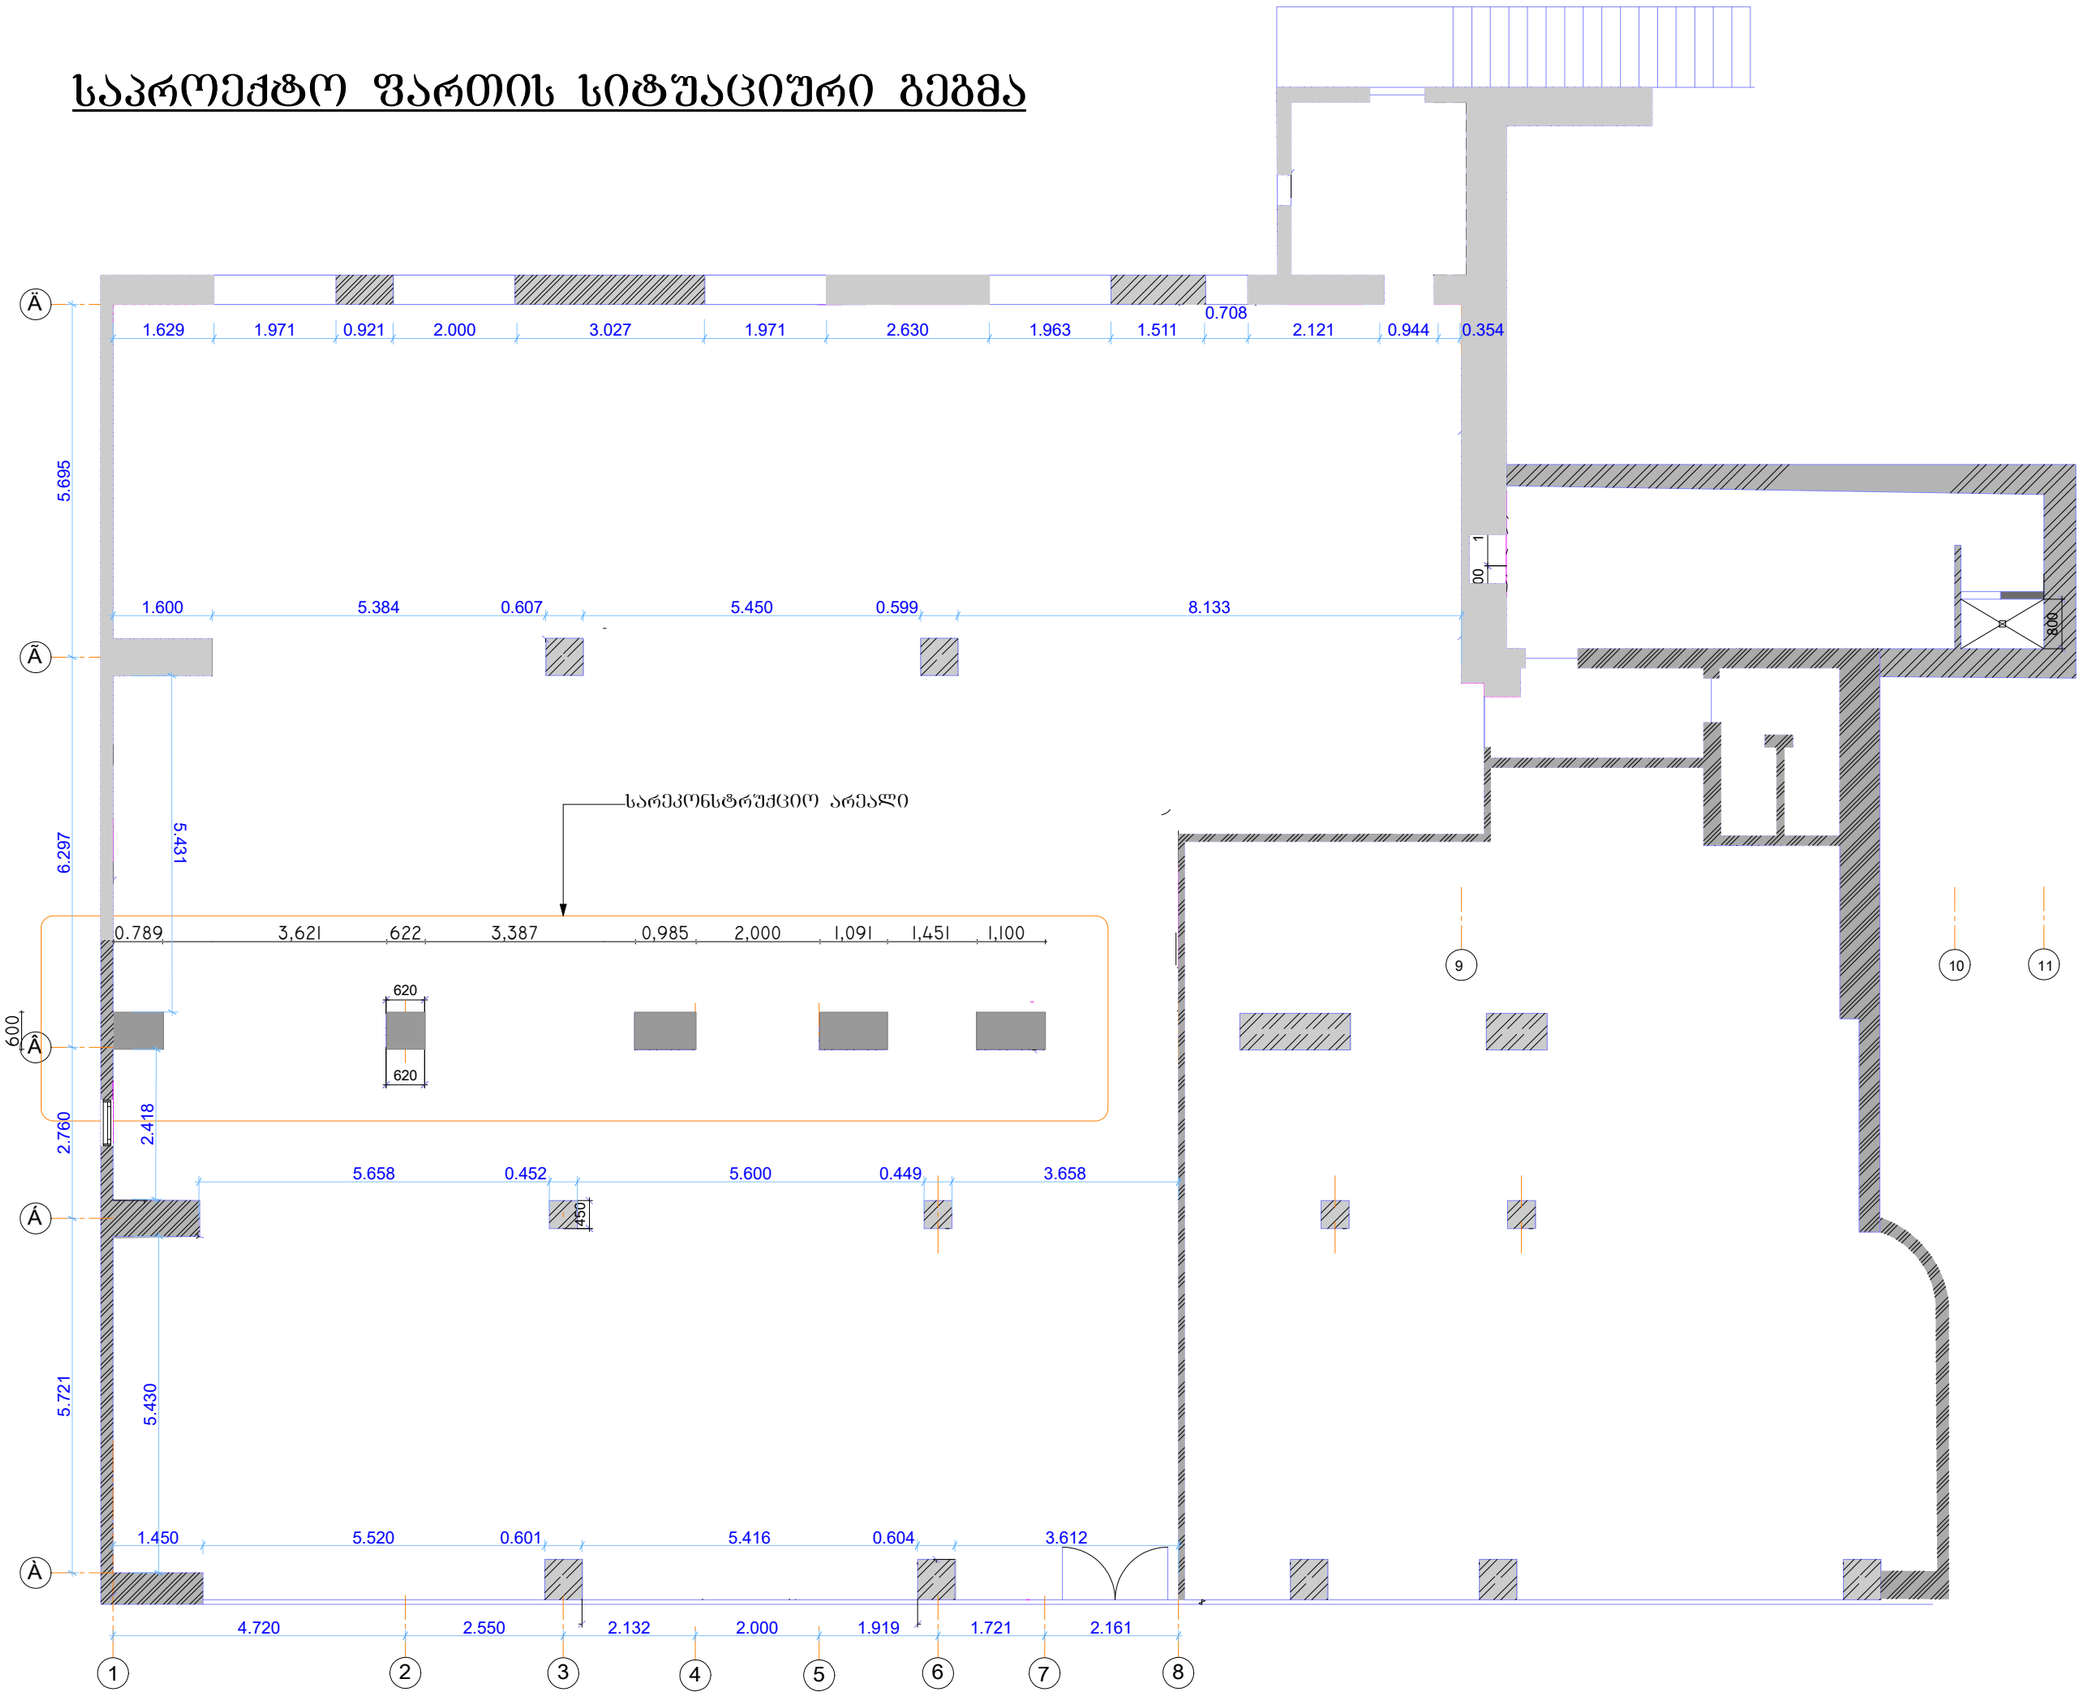

ტიტული	ფურცელი	გვერდი
A.	A3	A.01

სიტუაციური სქემა



პირობითი აღნიშვნები

შენიშვნები

1. ზომები მოცემულია სანტიმეტრებში;
2. ნახაზზე ყველა ცვლილება შეთანხმებული უნდა იყოს პროექტის ავტორთან;

დამკვეთი:	
ფუნქციური დანიშნულება:	კომერციული ფართი (მოჩარჩოება)
პროექტის მისამართი:	თბილისი,ალექსანდრე ყაზბეგი 44; ს.კ:01.14.03.040.008
ნახაზი:	

მასშტაბი		თარიღი	2025 წ.

არქიტექტურული ნაწილი

საპროექტო ჯგუფი

თანამდებობა	გვარი	ხელმოწერა
დირექტორი	ვ. გრომოვ	

შპს. ,,გრომკომ“

ს.კ. №404651499

INFO@GROMKOM.COM

ფოტომონტაჟი

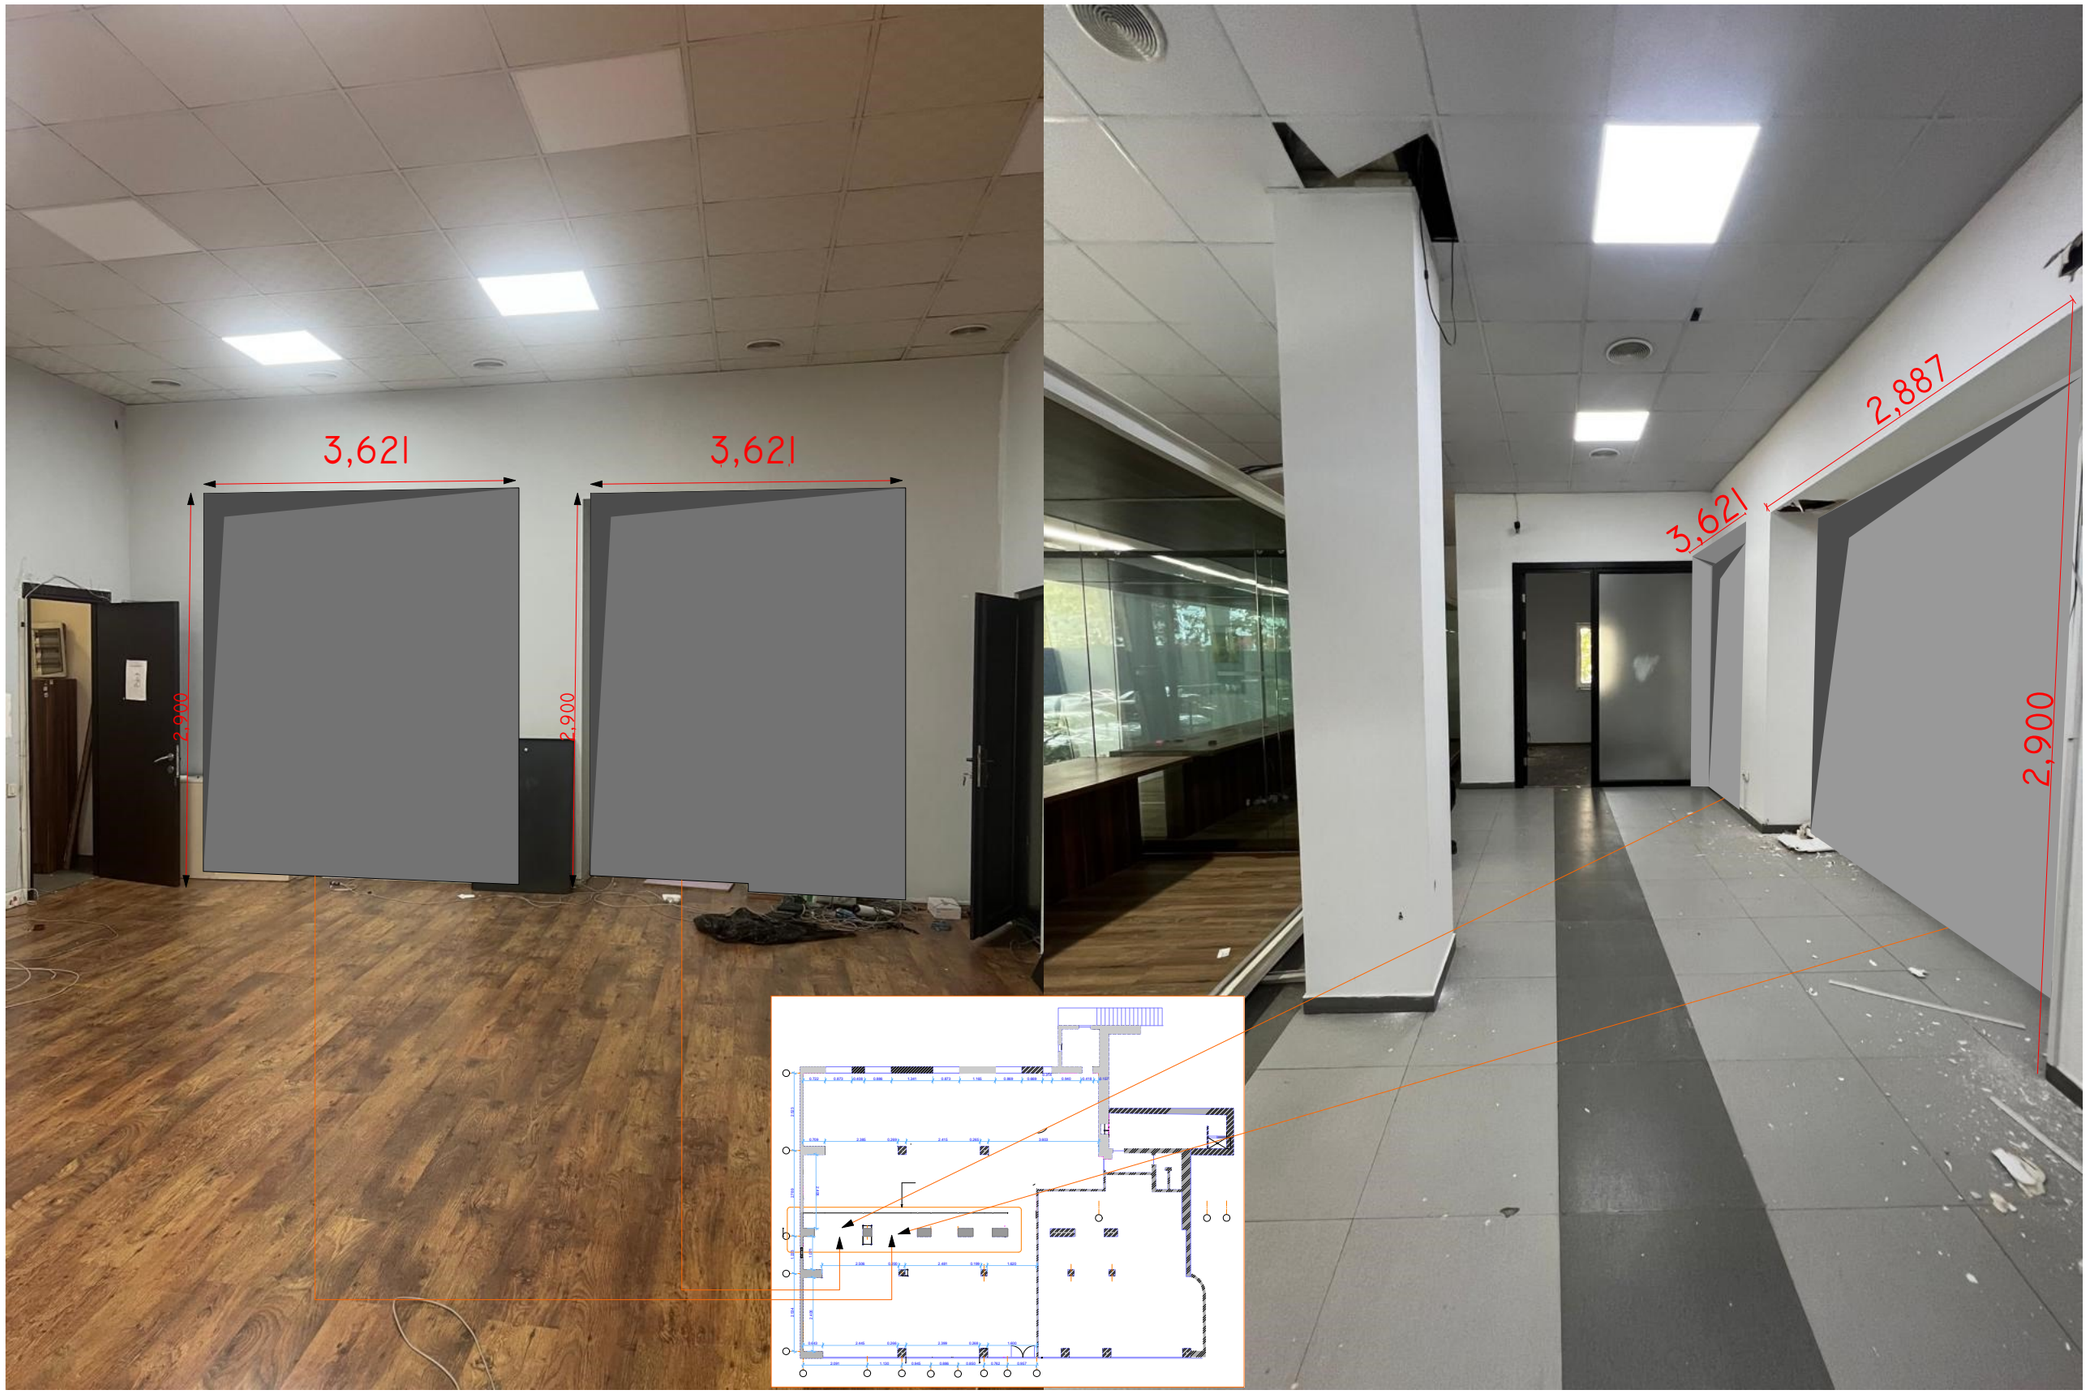

ტიტული	ფურცელი	გვერდი
A.	A3	A.01

სიტუაციური სქემა



პირობითი აღნიშვნები

შენიშვნები

1. ზომები მოცემულია სანტიმეტრებში;
2. ნახაზზე ყველა ცვლილება შეთანხმებული უნდა იყოს პროექტის ავტორთან;

ღამკვეთი:	
ფუნქციური დანიშნულება:	კომერციული ფართი (მოჩარჩოება)
პროექტის მისამართი:	თბილისი,ალექსანდრე ყაზბეგი 44; ს/კ:01.14.03.040.008
ნახაზი:	

მასშტაბი		თარიღი	2025 წ.

არქიტექტურული ნაწილი

საპროექტო ჯგუფი

თანამდებობა	გვარი	ხელმოწერა
დირექტორი	ვ. გრომოვ	

შპს. ,,გრომკომ“

ს.კ. №404651499

INFO@GROMKOM.COM