
გამყოფი
კონსტრუქცია


გამყოფი კონსტრუქცია
90 სმ

შენობა-ნაგებობის ერთეულის მდებარეობა საკადასტრო გეგმაზე

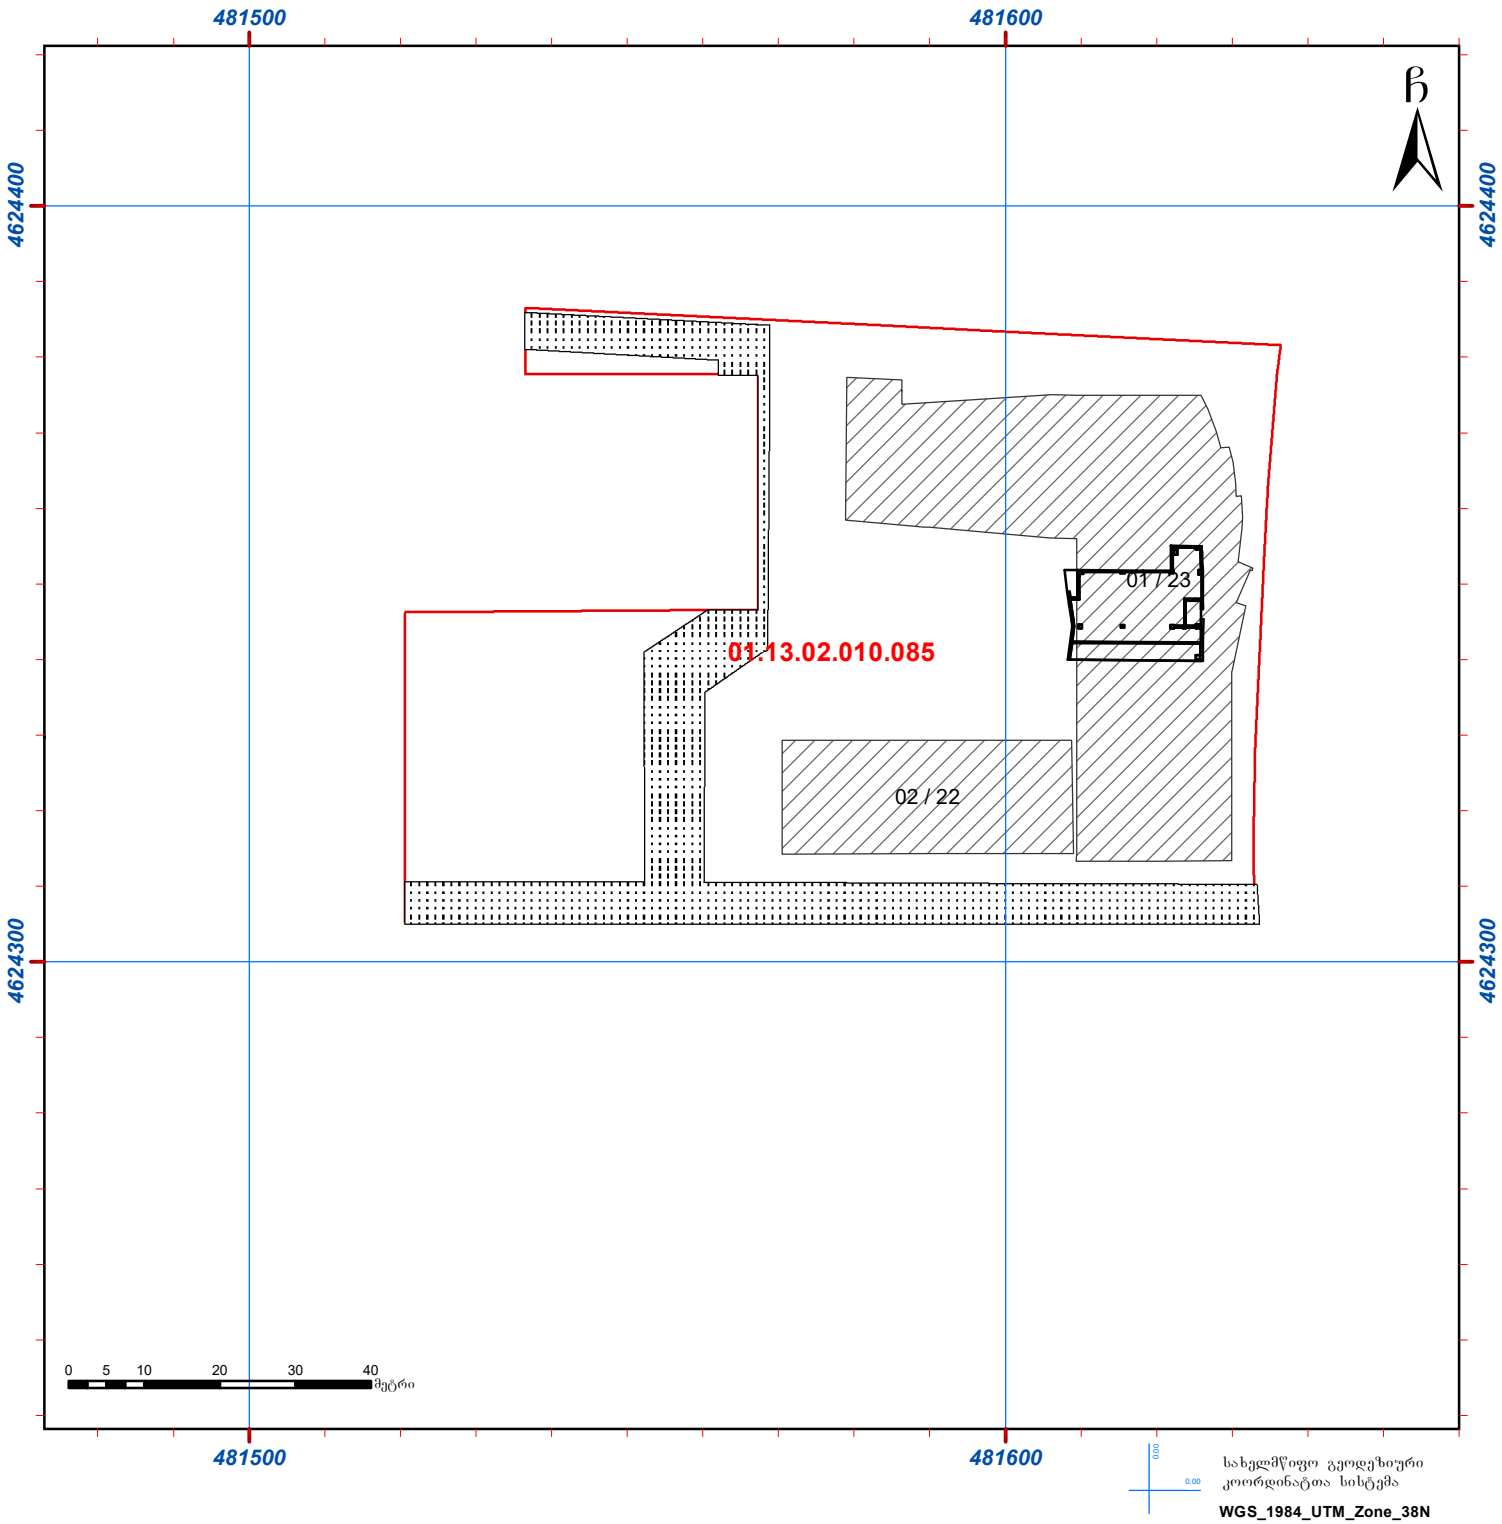

პირობითი აღნიშვნები

- მიწის ნაკვეთის საკადასტრო საზღვარი
- შენობა-ნაგებობა პირობითი ნომერი/სართულიანობა
- ვალდებულება
- მშენებარე შენობა-ნაგებობა
- შენობა-ნაგებობის ერთეულის გავრცელების ფართობი
- საერდენი კედელი
- ტიხრები
- კარი

კომპანიის რეკვიზიტები:	შპს „ნიუ პოინტ“ (ს/ნ: 404883943)		
საკადასტრო კოდი	01.13.02.010.085	ერთეულის კოდი:	01.13.02.010.085.01.06.518
შენობა №	01/23		
შენობა-ნაგებობის ერთეულის მისამართი:	ქალაქი თბილისი, აკაკი ბელიაშვილის ქუჩა, № 68, III სადარბაზო, XXII სართული, ბინა №294		
შენობა-ნაგებობის ერთეულის დანიშნულება/კატეგორია:	საცხოვრებელი		
მდგომარეობა:	აშენებული		
ერთეულის ფართობი:	205.73 კვ.მ.	ჭერის სიმაღლე	2.80 მ
დაინტერესებული პირი:	სახელი, გვარი: შპს „ტრიდე“		ხელმოწერა:
ადმინისტრაციული ერთეულის უფლებამოსილი პირი:	სახელი, გვარი: იური შვანგირაძე		ხელმოწერა:
მასშტაბი: 1:1,000	თარიღი: 07/10/2025 წ.		შენიშვნა:

შენობა-ნაგებობისა და შენობა ნაგებობის ერთეულის შიდა აზმოვითი ნახაზი

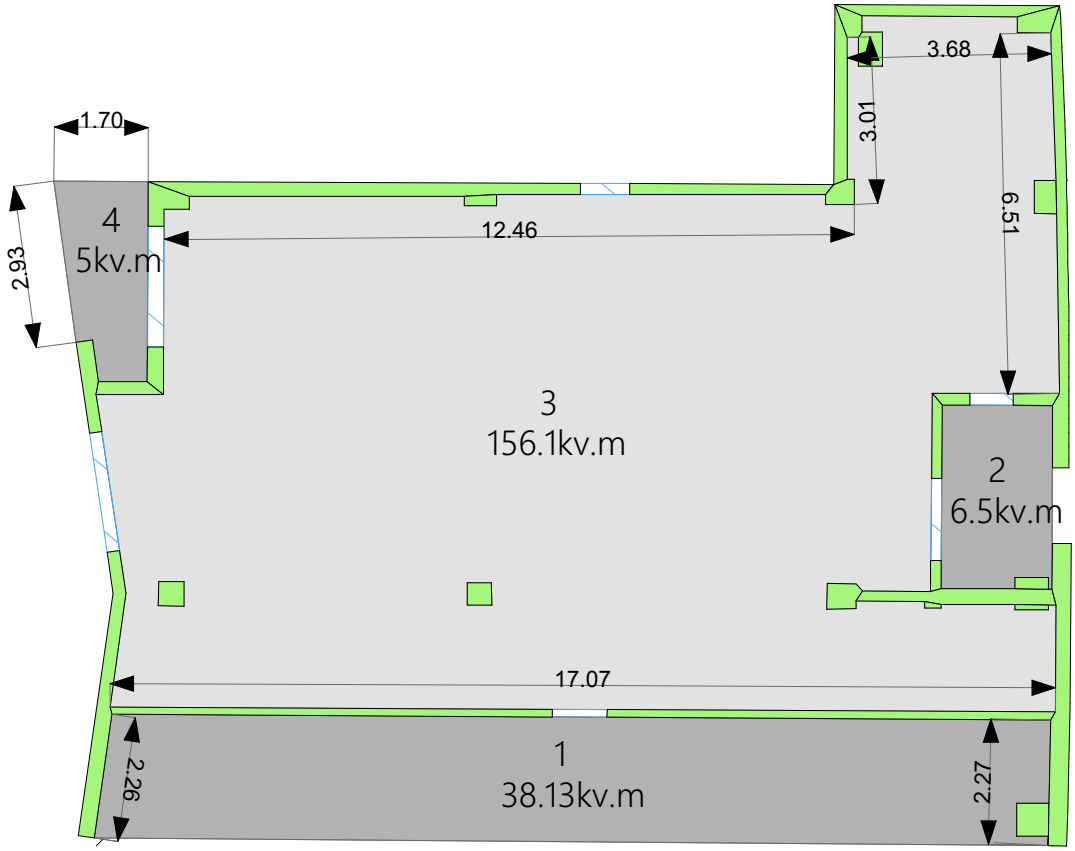

პირობითი აღნიშვნები

01/5	შენობა-ნაგებობა, პირობითი ნომერი/სართულიანობა
	მიწის ნაკვეთის საკადასტრო საზღვარი
	ვალდებულება
	მშენებარე ნაგებობა
	შენობა-ნაგებობის ერთეულის გავრცელების ფართობი
	საყრდენი კედელი
მ	ტიხრები/ზომები
	კარი

კომპანიის რეკვიზიტები:	შპს „ნიუ პოინტ“ (ს/ნ: 404883943)		
საკადასტრო კოდი:	01.13.02.010.085	ერთეულის კოდი:	01.13.02.010.085.01.06.518
შენობა №	01/23		
შენობა-ნაგებობის ერთეულის მისამართი	ქალაქი თბილისი, აკაკი ბელიაშვილის ქუჩა, № 68, III სადარბაზო, XXII სართული, ბინა №294		
შენობა-ნაგებობის ერთეულის დანიშნულება/კატეგორია:	საცხოვრებელი		
მდგომარეობა:	აშენებული		
ერთეულის ფართობი:	205.73 კვ.მ.	ჭერის სიმაღლე	2.80 მ.
დაინტერესებული პირი:	სახელი, გვარი: შპს „ტრიდე“		ხელმოწერა:
აზომვაზე უფლებამოსილი პირი:	სახელი, გვარი: იური შვანგირაძე		ხელმოწერა:
მასშტაბი: 1:100	თარიღი: 07/10/2025		შენიშვნა:

შენობა-ნაგებობის ერთეულის მდებარეობა საკადასტრო გეგმაზე

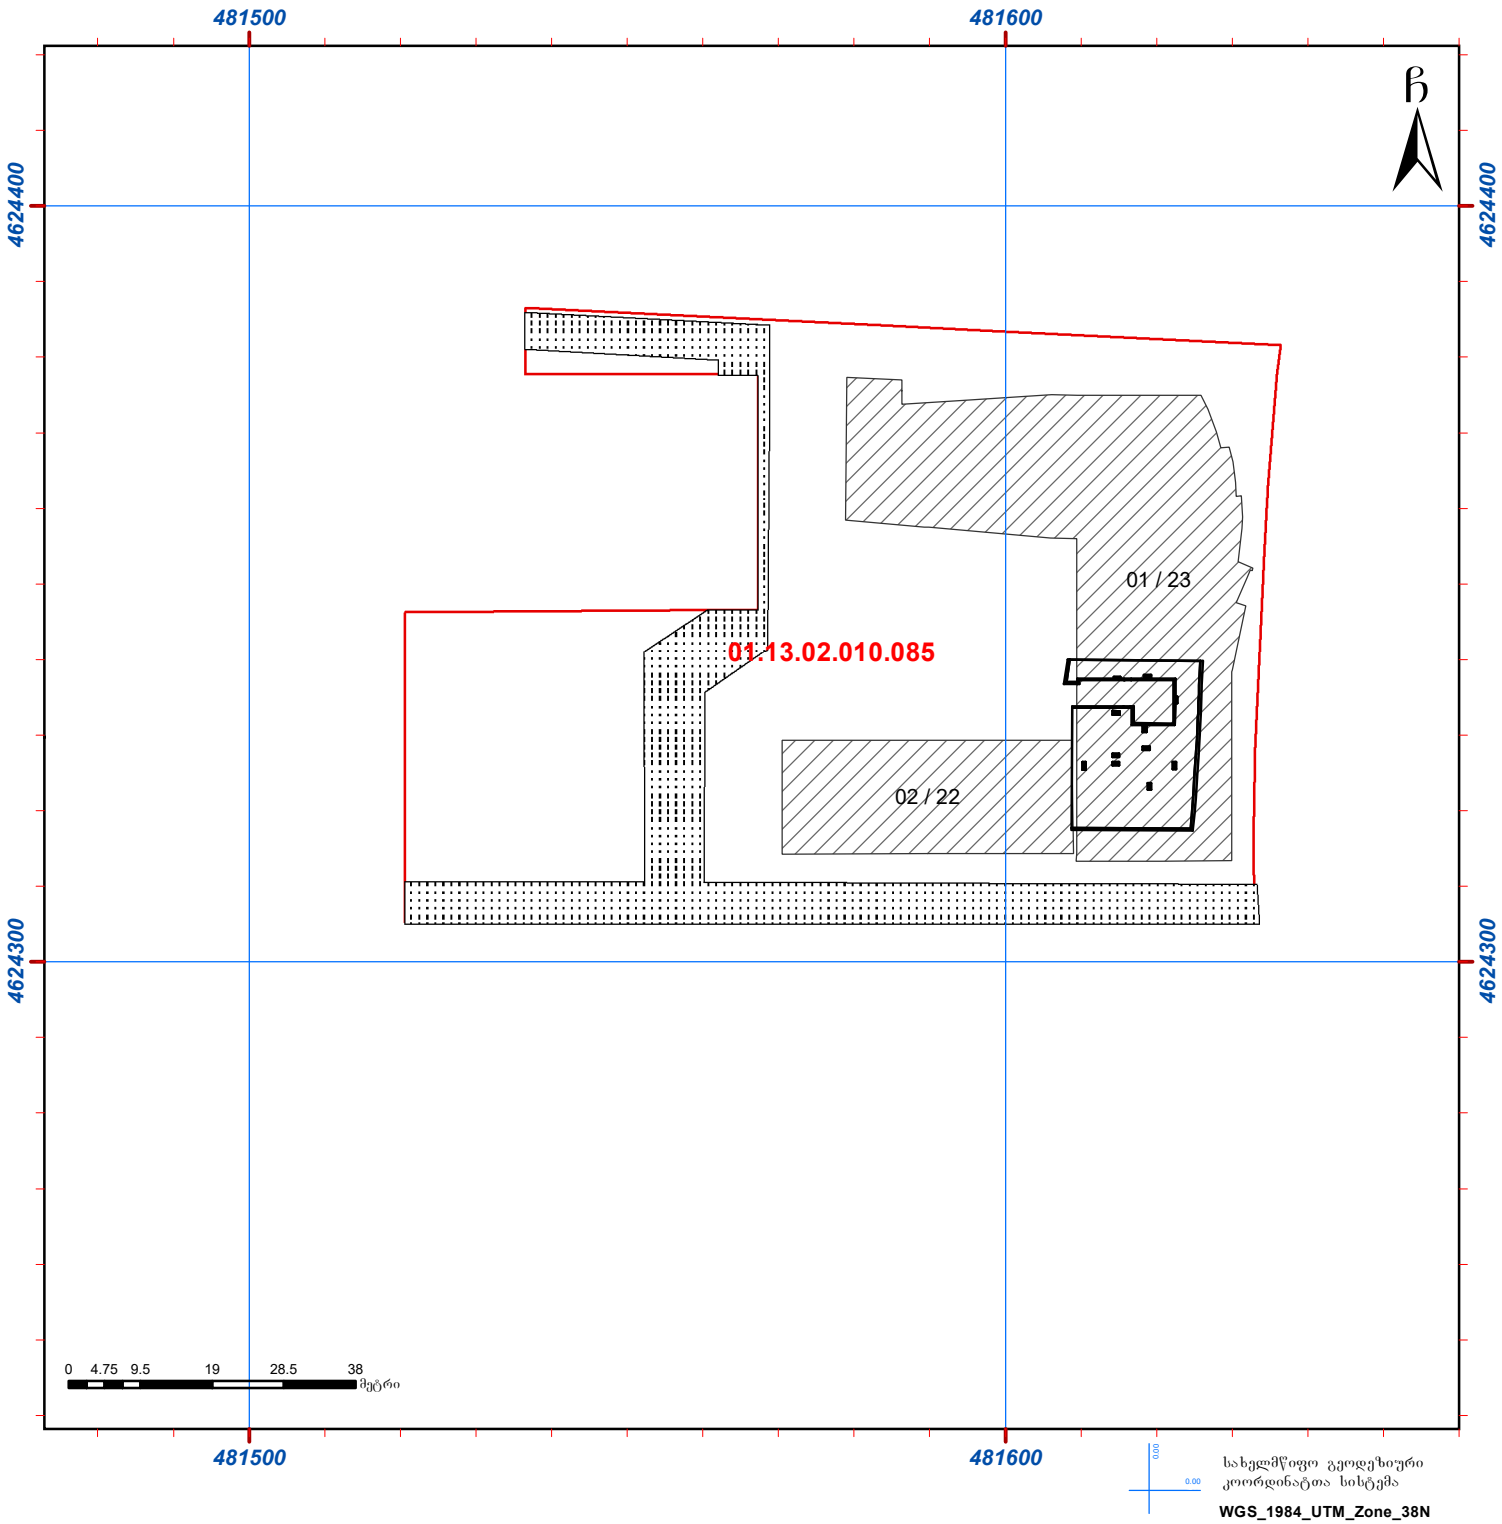

პირობითი აღნიშვნები

- მიწის ნაკვეთის საკადასტრო საზღვარი
- შენობა-ნაგებობა პირობითი ნომერი/სართულიანობა
- ვალდებულება
- მშენებარე შენობა-ნაგებობა
- შენობა-ნაგებობის ერთეულის გავრცელების ფართობი
- საერდენი კედელი
- ტიხრები
- კარი

კომპანიის რეკვიზიტები:	შპს „ნიუ პოინტ“ (ს/ნ: 404883943)		
საკადასტრო კოდი	01.13.02.010.085	ერთეულის კოდი:	01.13.02.010.085.01.06.518
შენობა №	01/23		
შენობა-ნაგებობის ერთეულის მისამართი:	ქალაქი თბილისი, აკაკი ბელიაშვილის ქუჩა, № 68, III სადარბაზო, XXII სართული, ბინა №294		
შენობა-ნაგებობის ერთეულის დანიშნულება/კატეგორია:	საცხოვრებელი		
მდგომარეობა:	აშენებული		
ერთეულის ფართობი:	297.37 კვ.მ.	ჭერის სიმაღლე	2.80 მ
დაინტერესებული პირი:	სახელი, გვარი: შპს „ტრიდე“	ხელმოწერა:	
ადმინისტრაციული ორგანოს უფლებამოსილი პირი:	სახელი, გვარი: იური შვანგირაძე	ხელმოწერა:	
მასშტაბი: 1:1,000	თარიღი: 07/10/2025 წ.	შენიშვნა:	

შენობა-ნაგებობისა და შენობა ნაგებობის ერთეულის შიდა აზომვითი ნახაზი

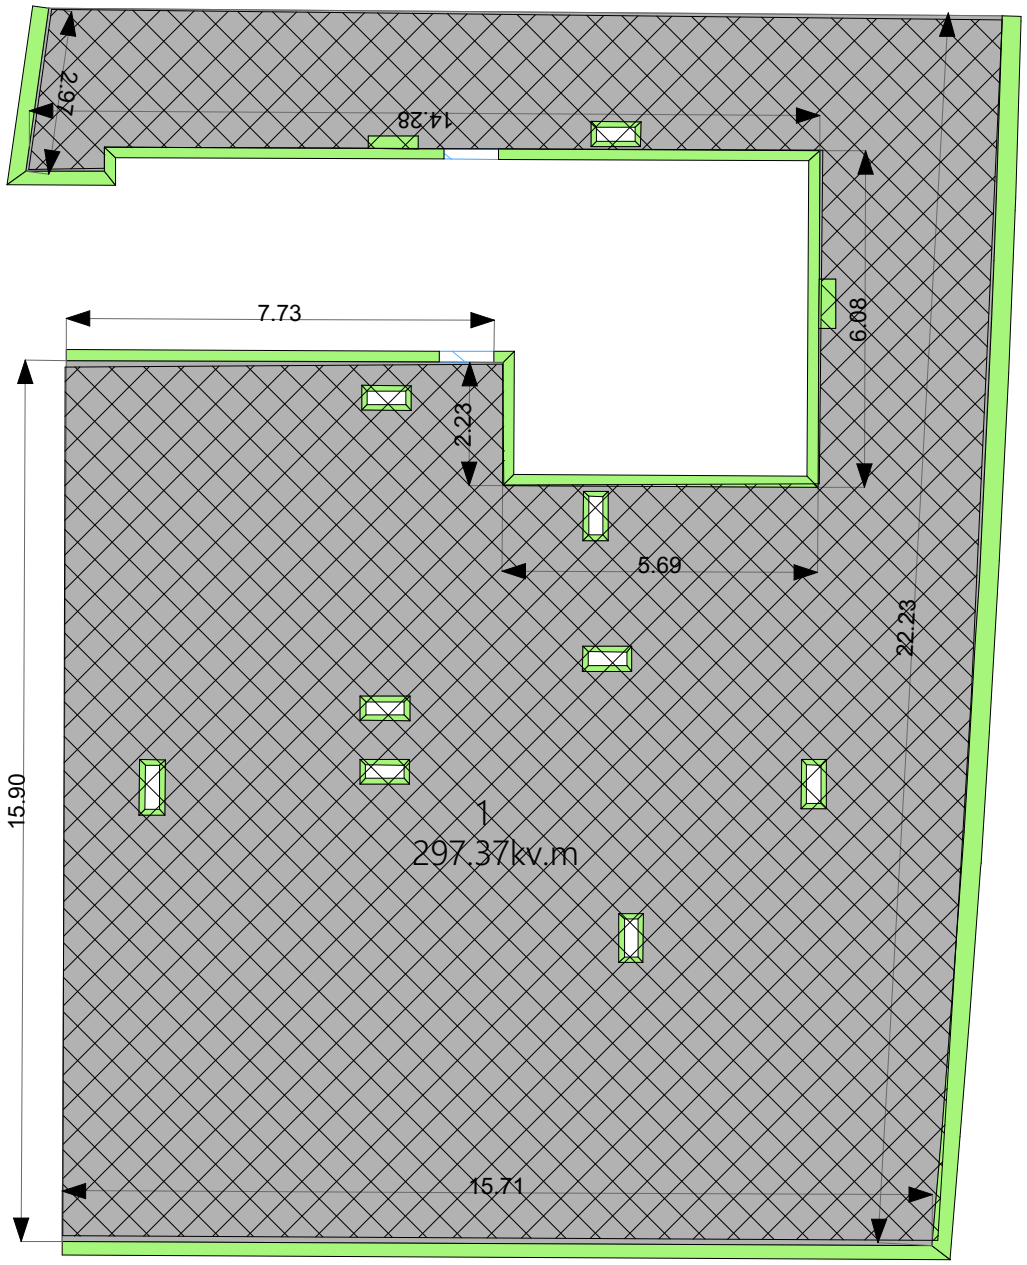

პირობითი აღნიშვნები

- 01/5 — შენობა-ნაგებობა, პირობითი ნომერი/სართულიანობა
- მიწის ნაკვეთის საკადასტრო საზღვარი
- ვალდებულება
- მშენებარე ნაგებობა
- შენობა-ნაგებობის ერთეულის გავრცელების ფართობი
- საერდნი კედელი
- მ — ტიხრები/ზომები
- კარი

კომპანიის რეკვიზიტები:	შპს „ნიუ პოინტ“ (ს/ნ: 404883943)		
საკადასტრო კოდი:	01.13.02.010.085	ერთეულის კოდი:	01.13.02.010.085.01.06.518
შენობა №	01/23		
შენობა-ნაგებობის ერთეულის მისამართი	ქალაქი თბილისი, აკაკი ბელიაშვილის ქუჩა, № 68, III სადარბაზო, XXII სართული, ბინა №294		
შენობა-ნაგებობის ერთეულის დანიშნულება/კატეგორია:	საცხოვრებელი		
მდგომარეობა:	აშენებული		
ერთეულის ფართობი:	297.37 კვ.მ.	ჭერის სიმაღლე	2.80 მ.
დაინტერესებული პირი:	სახელი, გვარი: შპს „ტრიდე“		ხელმოწერა:
აზომვაზე უფლებამოსილი პირი:	სახელი, გვარი: იური შვანგირაძე		ხელმოწერა:
მასშტაბი: 1:100	თარიღი: 07/10/2025		შენიშვნა:


bloki 6
ს/კ: 01.13.02.010.085.01.06.518
sarTuli 21 iyo eseTi
436
S-07
S-07
1-1
1-1
ᲬᲧᲚᲘᲡ ᲒᲐᲓᲐᲡᲕᲚᲐ
ᲒᲐᲛᲐᲗᲑᲝᲒᲔᲚᲘ ᲙᲝᲜᲓᲔᲜᲪᲘᲝᲜᲔᲠᲘ
ᲒᲐᲛᲐᲗᲑᲝᲒᲔᲚᲘ ᲙᲝᲜᲓᲔᲜᲪᲘᲝᲜᲔᲠᲘ
sarTulis teqnikuri maCveneblebi
22 საცხობრებელი 738.8
სადარბაზო 191.4
საზაფხულო 517.1
ჯამი 1447.3
eqsplikacia
diafragma
kedeli
kolona
savintiliacio da sakanalizacio Saxta
pirobiTi niSnebi
sacxovrebeli korpusi
diRmis masivSi.
q. Tbilisi,
didube - CuRureTis raioni,
s/k 01.13.02.010.085
22 sarTulis gegma
niSn .: 77.00

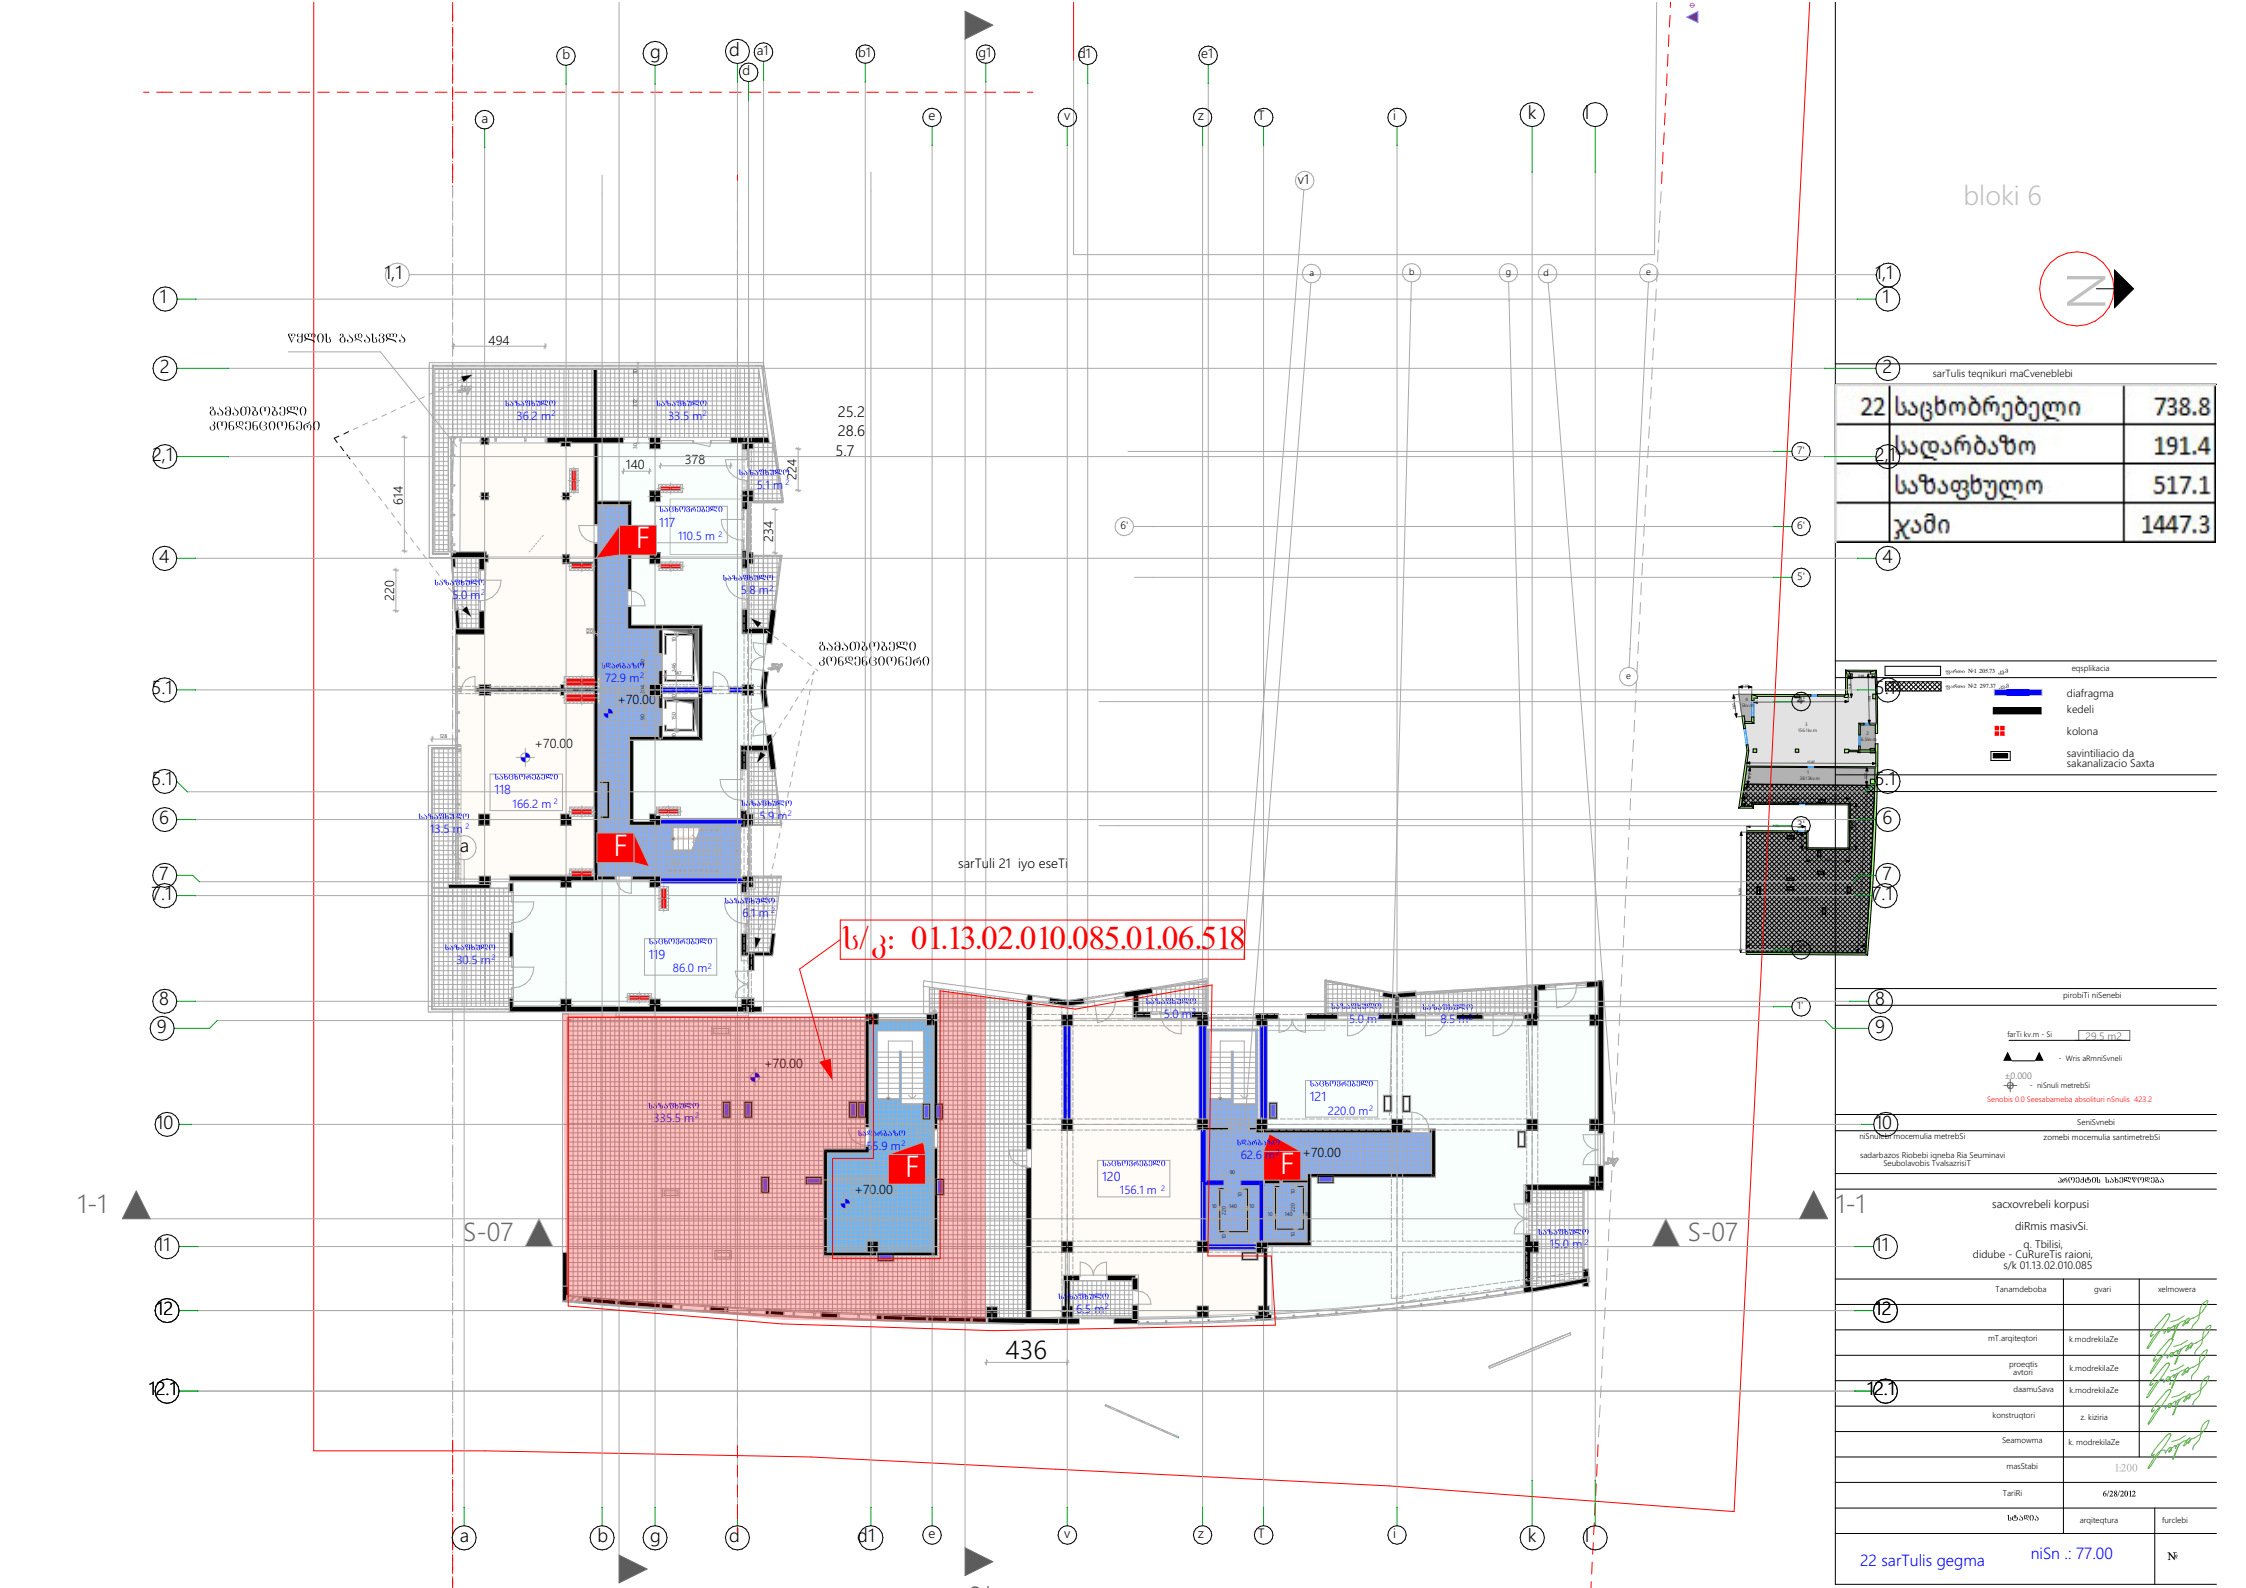
bloki 6
sarTulis teqnikuri maCveneblebi
22 საცხობრებელი 738.8
სადარბაზო 191.4
საზაფხულო 517.1
ჯამი 1447.3
eqsplikacia
diafragma
kedeli
kolona
savintiliacio da sakanalizacio Saxta
pirobiTi niSnebi
sacxovrebeli korpusi
diRmis masivSi.
q. Tbilisi,
didube - CuRureTis raioni,
s/k 01.13.02.010.085
22 sarTulis gegma
niSn .: 77.00
s/კ: 01.13.02.010.085.01.06.518
sarTuli 21 iyo eseTi
S-07
1-1
436
494
378
140
224
614
220
234
25.2
28.6
5.7
+70.00

სიტუაციური გეგმა

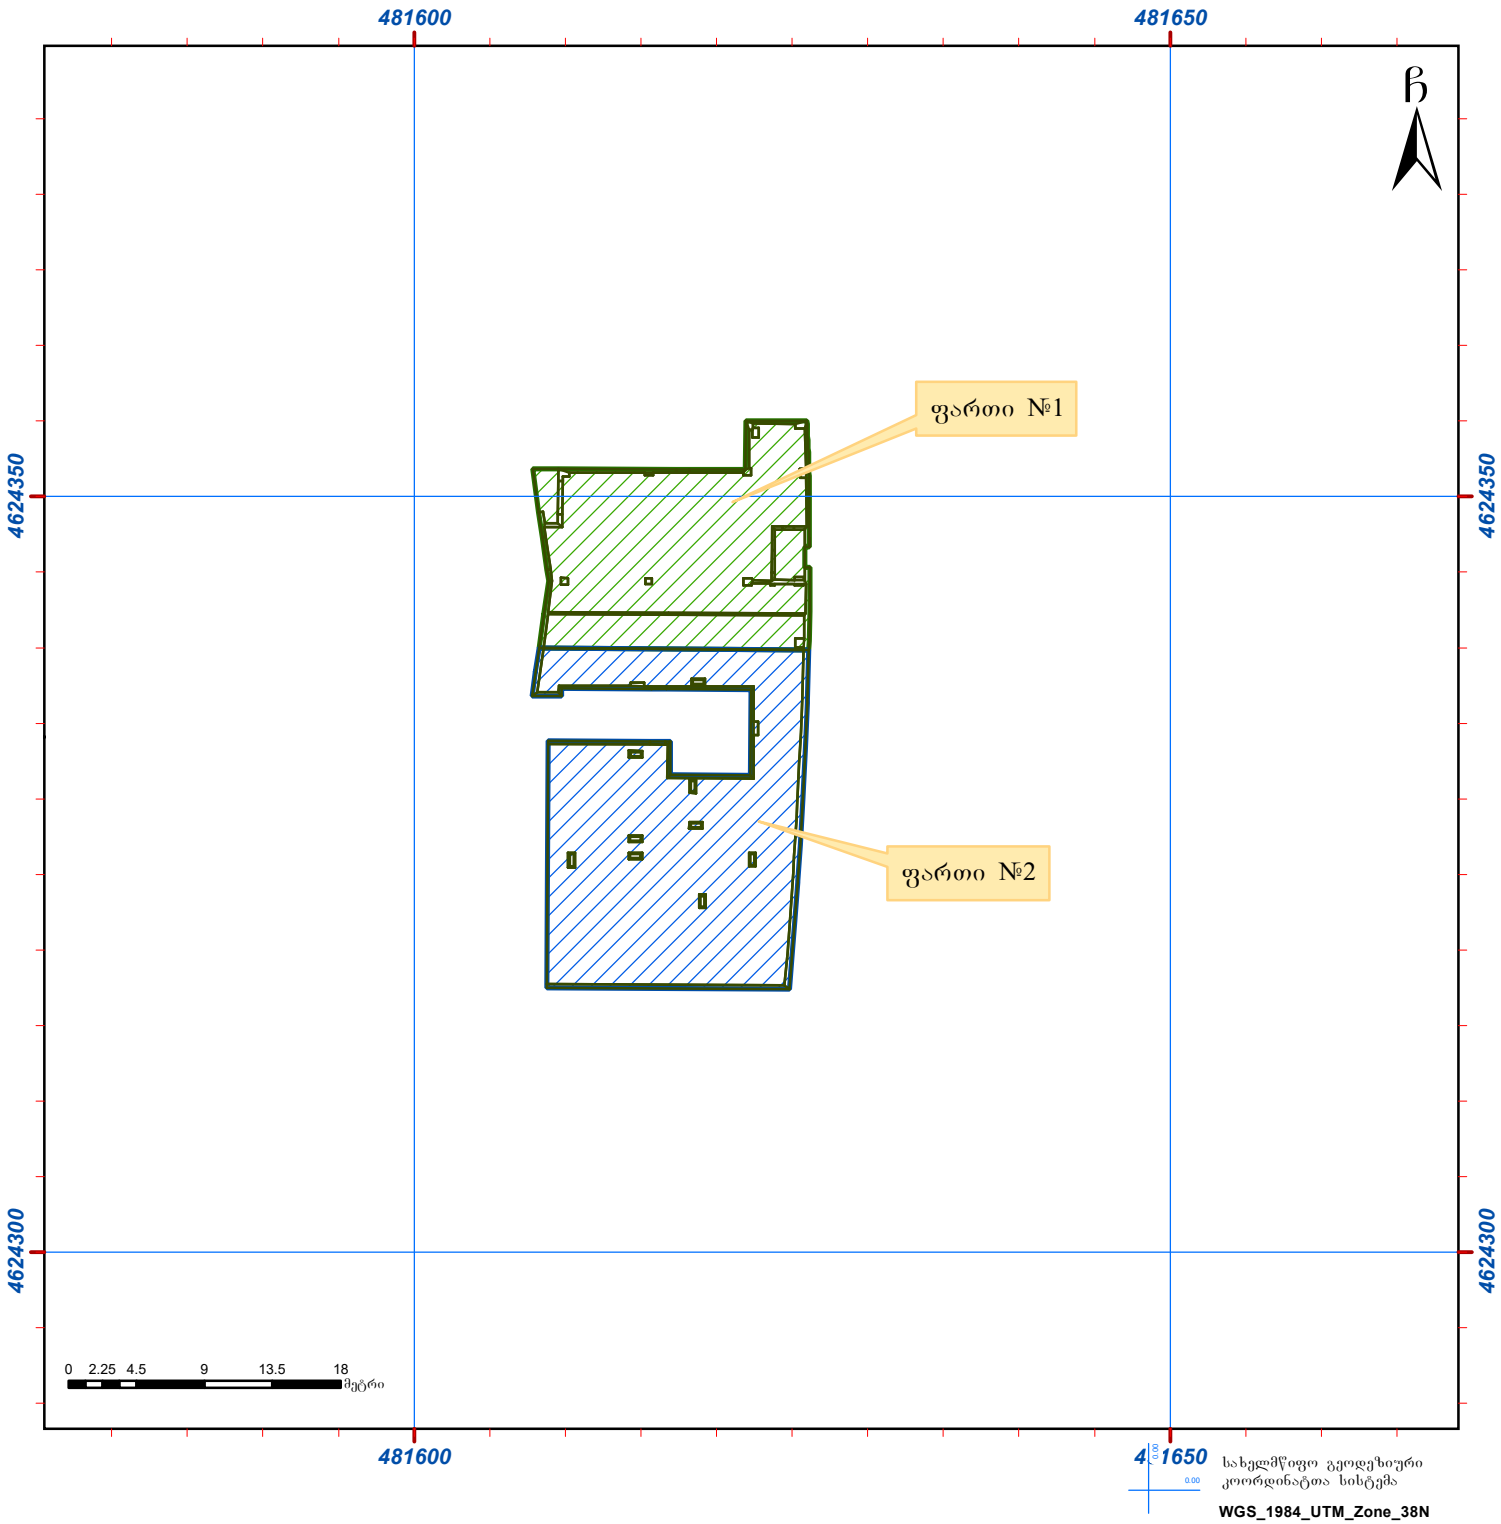

პირობითი აღნიშვნები

- მიწის ნაკვეთის საკადასტრო საზღვარი
- შენობა-ნაგებობა პირობითი ნომერი/სართულიანობა
- ვალდებულება
- მშენებარე შენობა-ნაგებობა
- შენობა-ნაგებობის ერთეულის გავრცელების ფართობი
- საერდენი კედელი
- ტიხრები
- კარი

კომპანიის რეკვიზიტები:	შპს „ნიუ პოინტ“ (ს/ნ: 404883943)		
საკადასტრო კოდი	01.13.02.010.085	ერთეულის კოდი:	01.13.02.010.085.01.06.518
შენობა №	01/23		
შენობა-ნაგებობის ერთეულის მისამართი:	ქალაქი თბილისი, აკაკი ბელიაშვილის ქუჩა №68, III სადარბაზო, XXII სართული, ბინა №294		
შენობა-ნაგებობის ერთეულის დანიშნულება/კატეგორია:	საცხოვრებელი		
მდგომარეობა:	აშენებული		
ერთეულის ფართობი:	503.10 კვ.მ.	ჭერის სიმაღლე	2.80 მ
დაინტერესებული პირი:	სახელი, გვარი: შპს „ტრიდე“		ხელმოწერა:
აზომვაზე უფლებამოსილი პირი:	სახელი, გვარი: იური შვანგირაძე		ხელმოწერა:
მასშტაბი: 1:500	თარიღი: 12/09/2025 წ.		შენიშვნა: