ფასადი ღერძებში 1A-11A

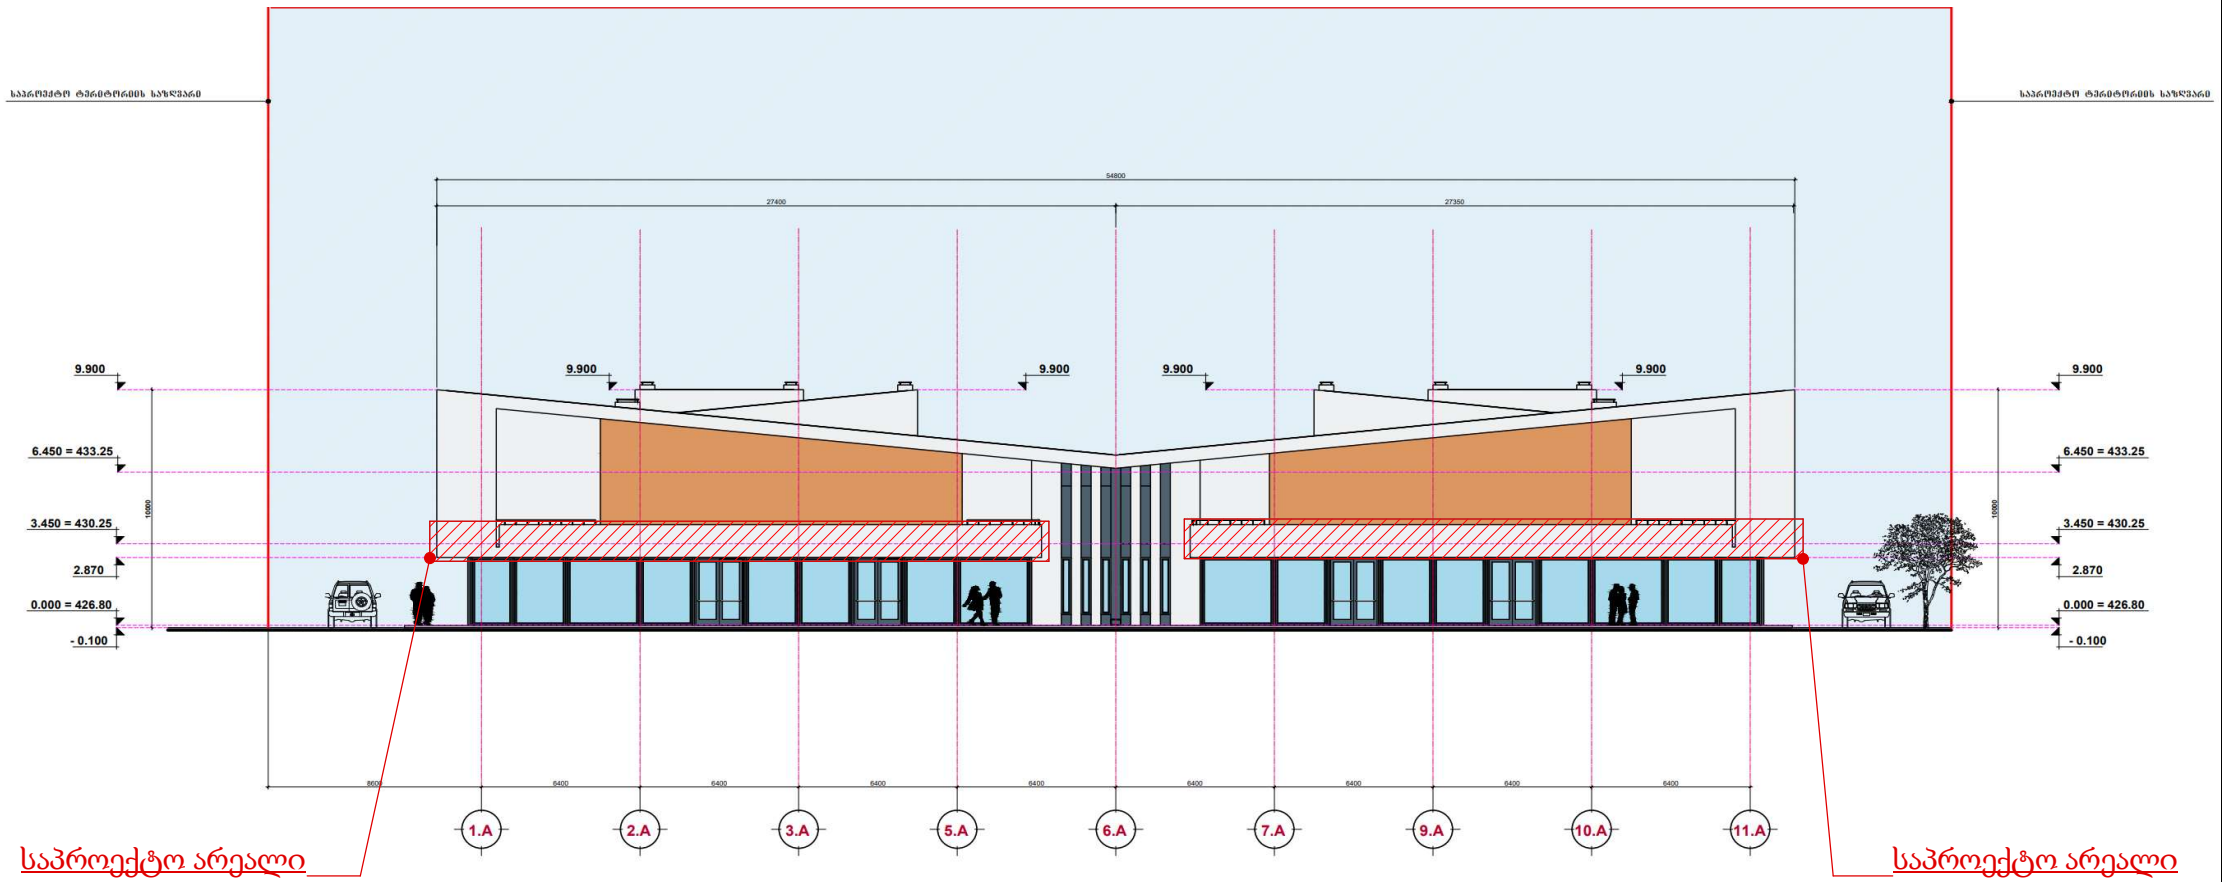

განმარტება: მერიის გადაწყვეტილების მიხედვით წარმოგიდგენთ არა მხოლოდ გენგეგმაზე მონიშნულ საპროექტო ნაწილს არამედ უფრო მეტი სიცხადისათვის ფასადის ნახაზს საპროექტო არეალის მონიშვნით ორთოგონალურ პროექციაში და ასევე დამატებით რენდერს რომელიც უფრო ცხადად ასახავს კორექტირების შინაარს .

ფასადზე მონიშნულია ორი სიმეტრიულად განლაგებული აივნის ფრონტალური ნაწილი. და ორივე აივანზე იცვლება ფერი. შერჩეული პაელის ფერი ჰარმონიულად მუშაობს არსებულ პანელების ფერებთან რადგან ორივე პასტელური ფერების გამიდან არის აღებული. მნსგავსი ცვლილება არ არღვევს ჩამოყალიბებული ფასადის ერთიანობას.


არსებული ლესვა RAL-9003
არსებული კომპოზიტური პანელი RAL-9003
საპროექტო კომპაზიტური პანელი BP-700
საპროექტო კომპაზიტური პანელი BP-700
არსებული კომპოზიტური პანელი RAL-9003
არსებული ლესვა RAL-9003
AUTOHUB
24.15
24.15
1.37
1.37

გენგრგმა 0,00 ნიშნულზე

განკუთვნილია ტრანსპორტისა და ურბანული განვითარების სააგენტოსთვის

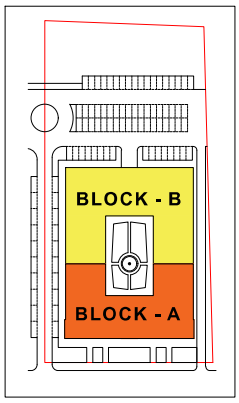

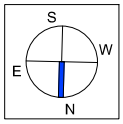

საპროექტო არეალი სადაც ხდება ფერის შეცვლა

საპროექტო არეალი სადაც ხდება ფერის შეცვლა

პროექტის დასახელება	მრავალფუნქციური ფანტალა
	BLOCK A & BLOCK B საპროექტო ტერიტორიის ფენერების ვიდეოების სანათურების დრონზე
ა(ა). იპ. ავტორი/ავტორები	
ხელმძღვანელი	
შემოწმება	
A - 2	მასშტაბი 1 : 200 AR - 047 - 101-1