ფასადი 1 - 6 ღერძებს შორის მ. 1:100

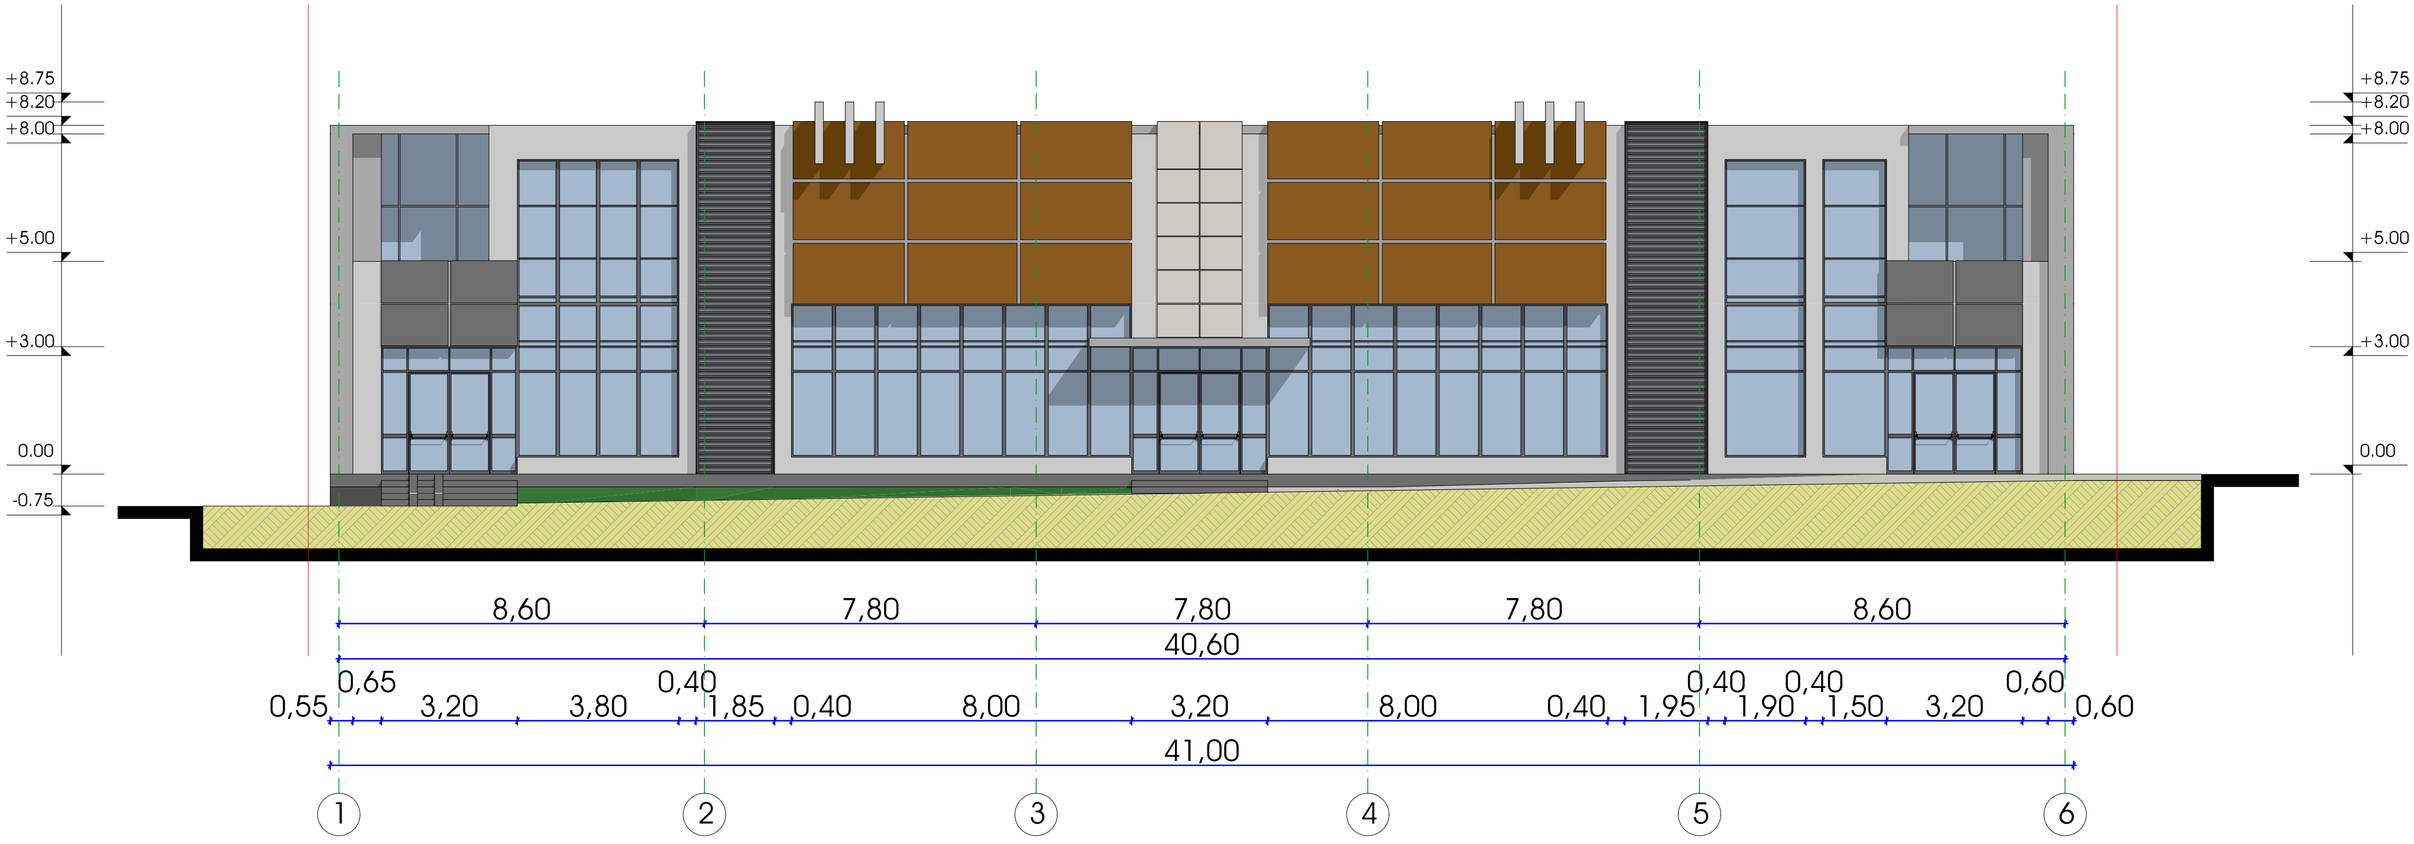

1:100	დამკვეთი ლაგა სიგუა	მრავალფუნქციური კომპლექსი		ქ.თბილისი მუხიანის სანაპირებელი რაიონიდან ასასვლელი გზის მარცხენა მხარე,სამართ სადგურ ,,მუხიანი,, - ის დებარედ
		არქიტექტორი	ც.ბართაია	
		დაამუშავა	ც.ბართაია	

ფასადი ა - დ ღერძებს შორის მ. 1:100

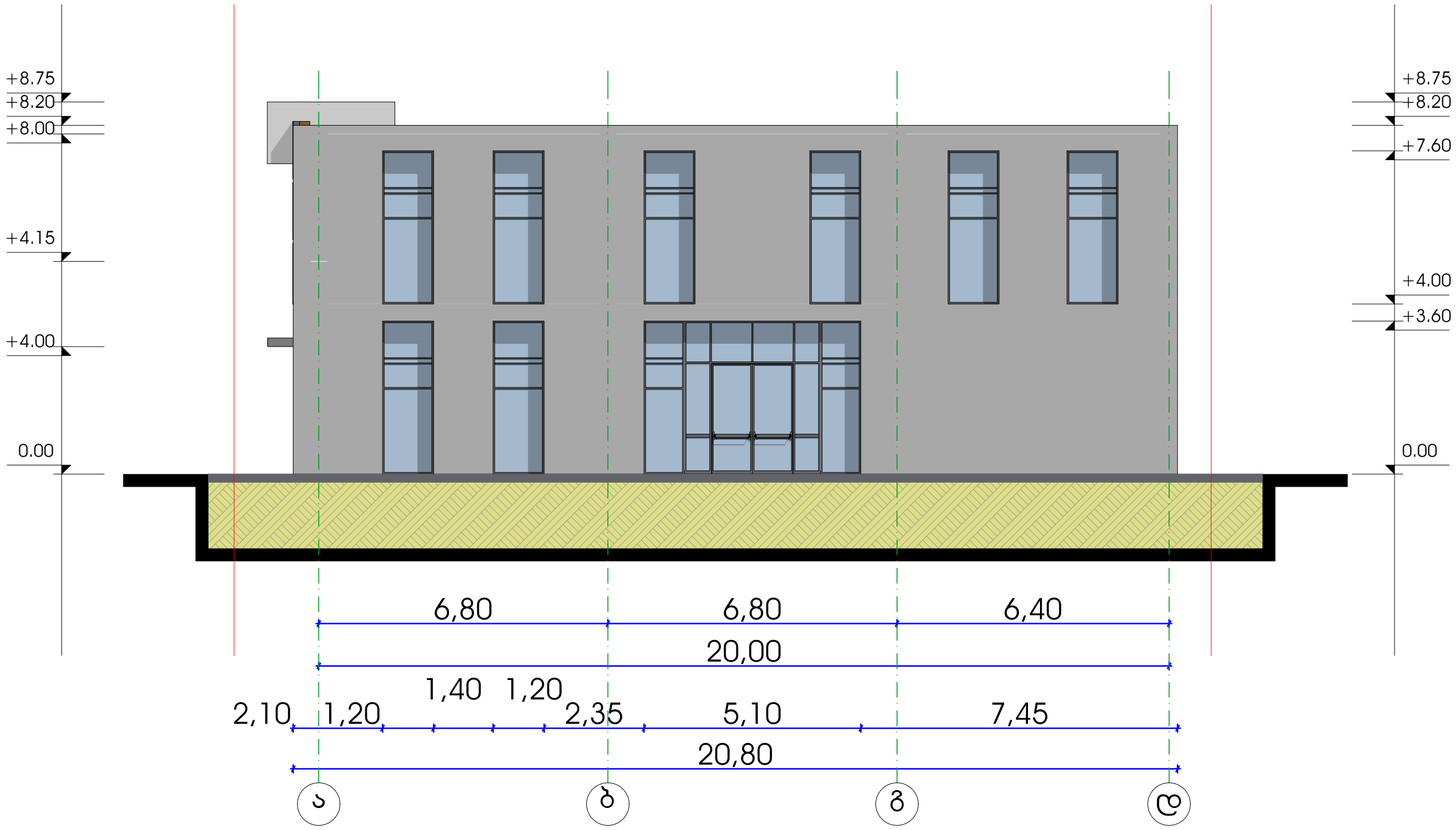

1:100	დამკვეთი ლაგა სიგეა	მრავალფუნქციური კომპლექსი			ქ.თბილისი მუხიანის სამხრეთდასავლეთი რაიონიდან ასასვლელი გზის მარცხენა მხარე,სამხრეთ სადგურ ,,მუხიანი,, - ის დებარედ
		არქიტექტორი	ც.ბერთაია		
		დამგეგმავი	ც.ბერთაია		

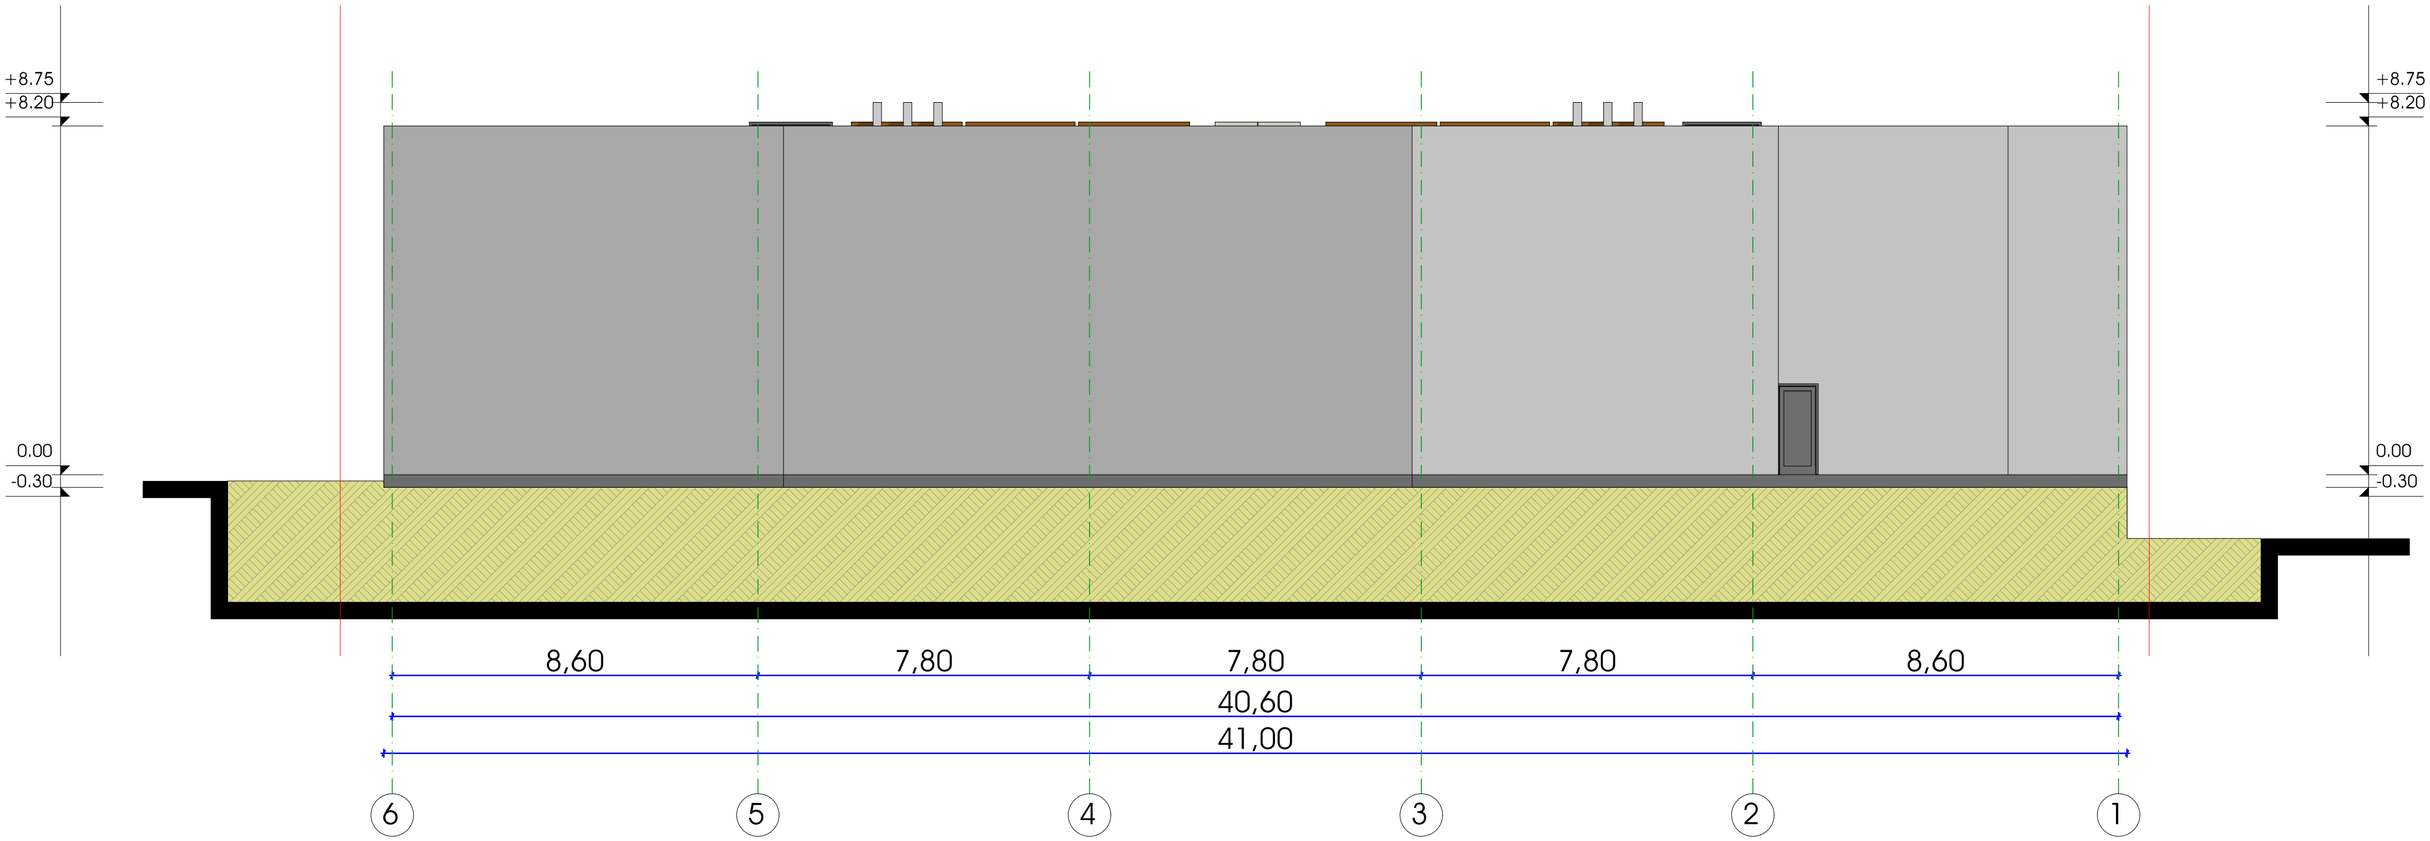

8,60 7,80 7,80 7,80 8,60 40,60
41,00

0.00

+8.20

-0.30

+8.75

0.00

+8.20

-0.30

+8.75

ფასადი 6 - 1 ღერძებს შორის მ. 1:100 1:100

არქიტექტორი

დამკვეთი ლაშა სიგუა

ქ.თბილისი
მუხიანის საცხოვრებელი რაიონილდანის
ასასვლელი გზის მარცხენა მხარე,სამართ

სადგურ ,,მუხიანი,, - ის დებარედ დაამუშავა

ც.ბართაია
ც.ბართაია

მრავალფუნქციური კომპლექსი

6 5 4 3 2 1

ფასადი დ - ა ღერძებს შორის მ. 1:100

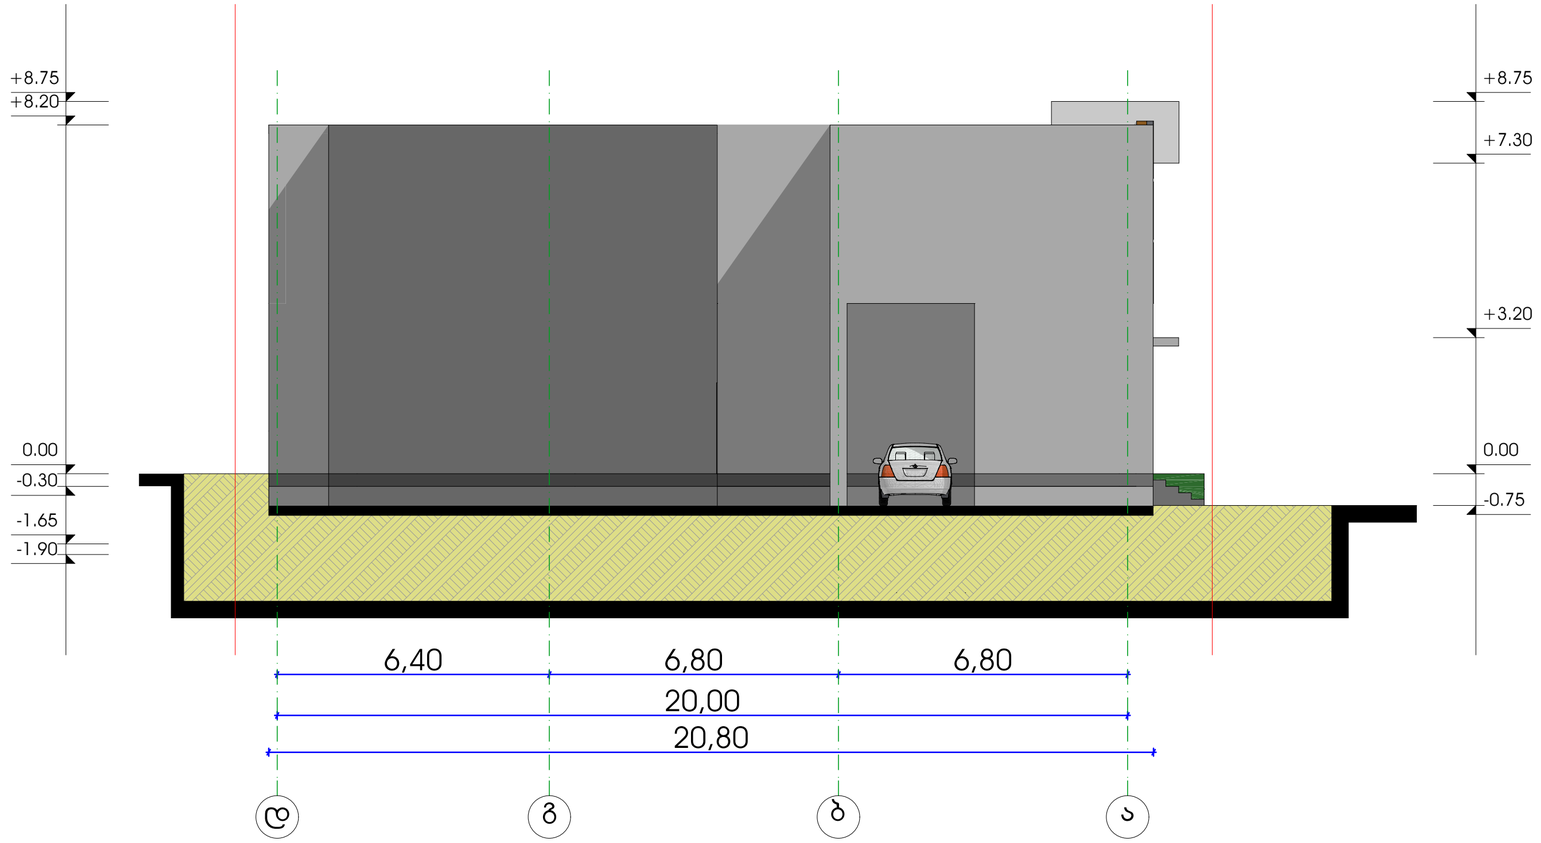

1:100	დამკვეთი ლუკა სიგუა	მრავალფუნქციური კომპლექსი		ქ.თბილისი მუხიანის სანიტარიული რაიონის ასასვლელი გზის მარცხენა მხარე,სამართ სადგურ ,,მუხიანი,, - ის დებარედ
		არქიტექტორი	ც.ბერთაია	
		დაამუშავა	ც.ბერთაია	