# არსებული გეგმა

პირველი სართული

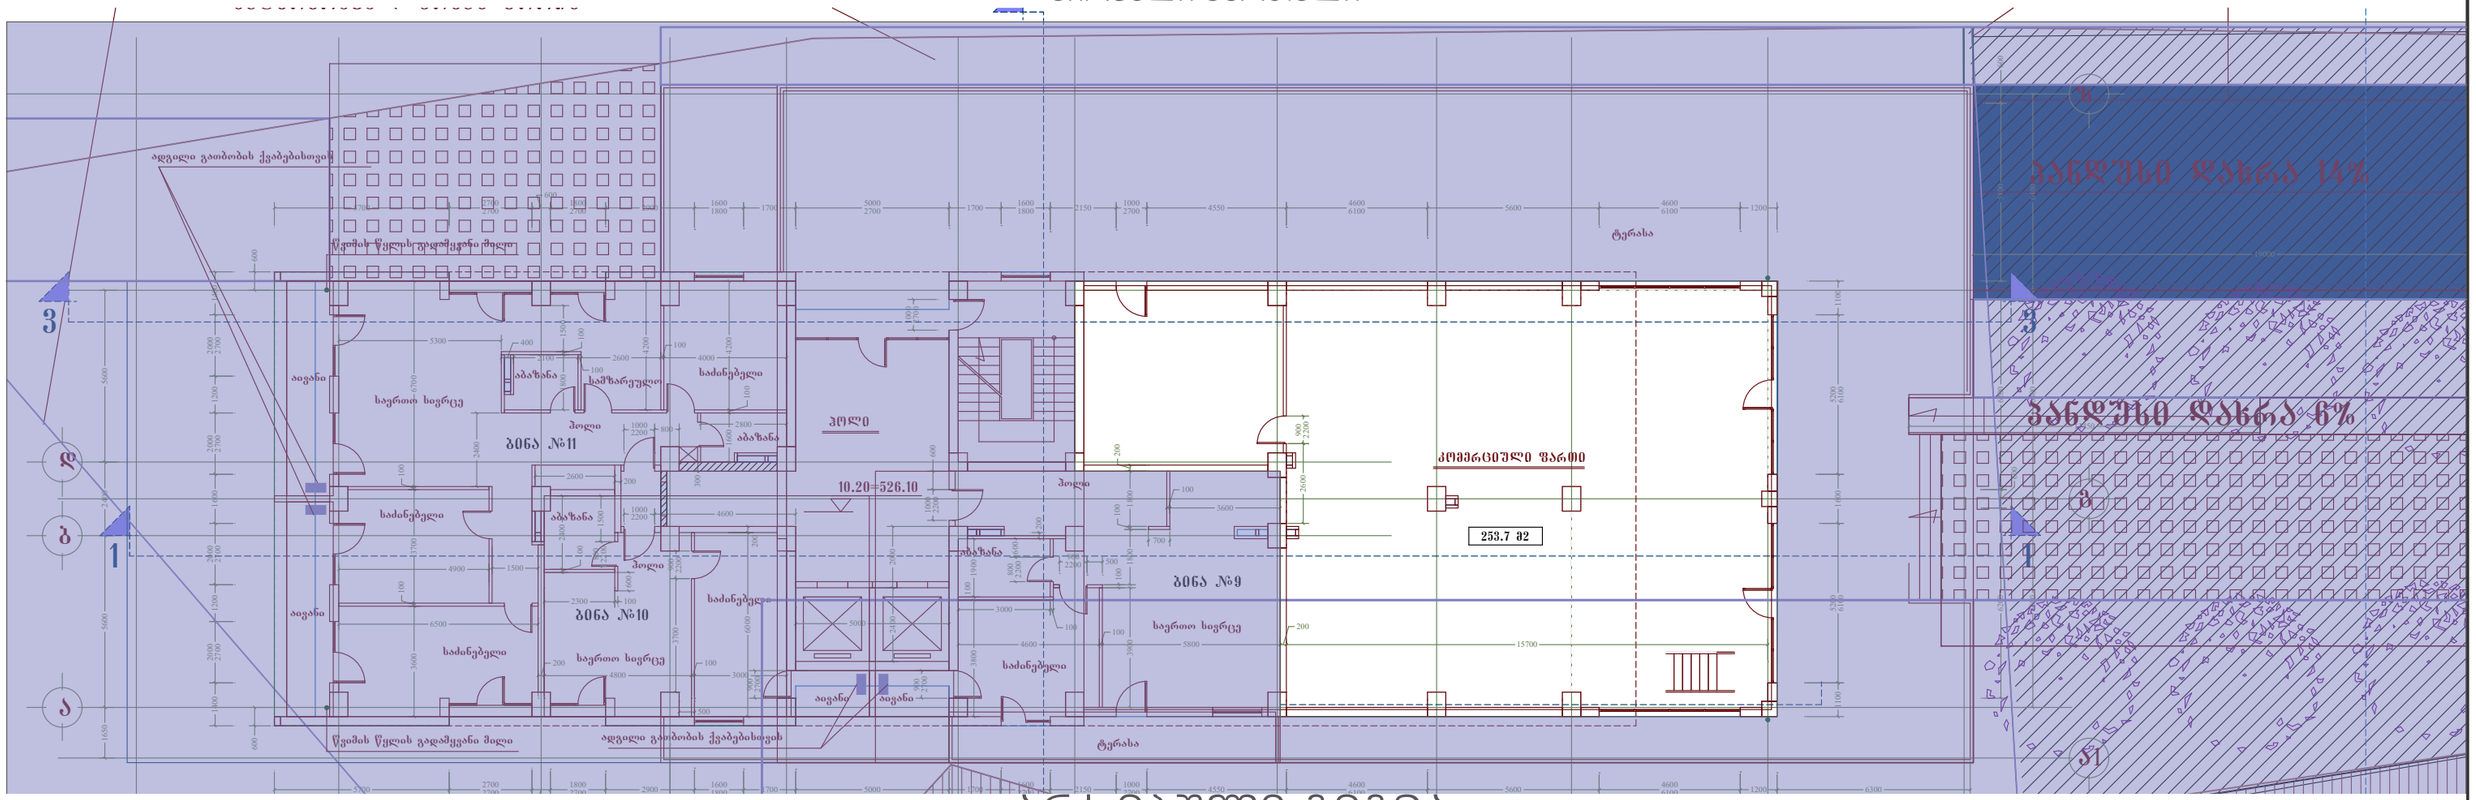



# არსებული გეგმა

ანტრესოლის სართული


| პროექტის დასახელება | მისამართი | დამკვეთი | ნახაზის დასახელება | თარიღი | დირექტორი | არქიტექტორი |
|---|---|---|---|---|---|---|
| პროექტის კორექტირება | მისამართი: ქალაქი თბილისი, წყნეთის მაგისტრალი, N 51 (ს.კ 01.14.06.007.045) | შპს ინტერორისამო 3/6 : 01026003589 | არსებული გეგმა | 2025 / 10<br>მ. 1:200 მ3<br>დაკ:ARCH_2024_37 | ს. ზარანდია | ა. კობალაძე |


პრაიმ სტუდიო
PRIME STUDIO
ტელ: +995 577 212075
Email: Primearchitect.studio@gmail.com

# კორექტირებული გეგმა

## პირველი სართული

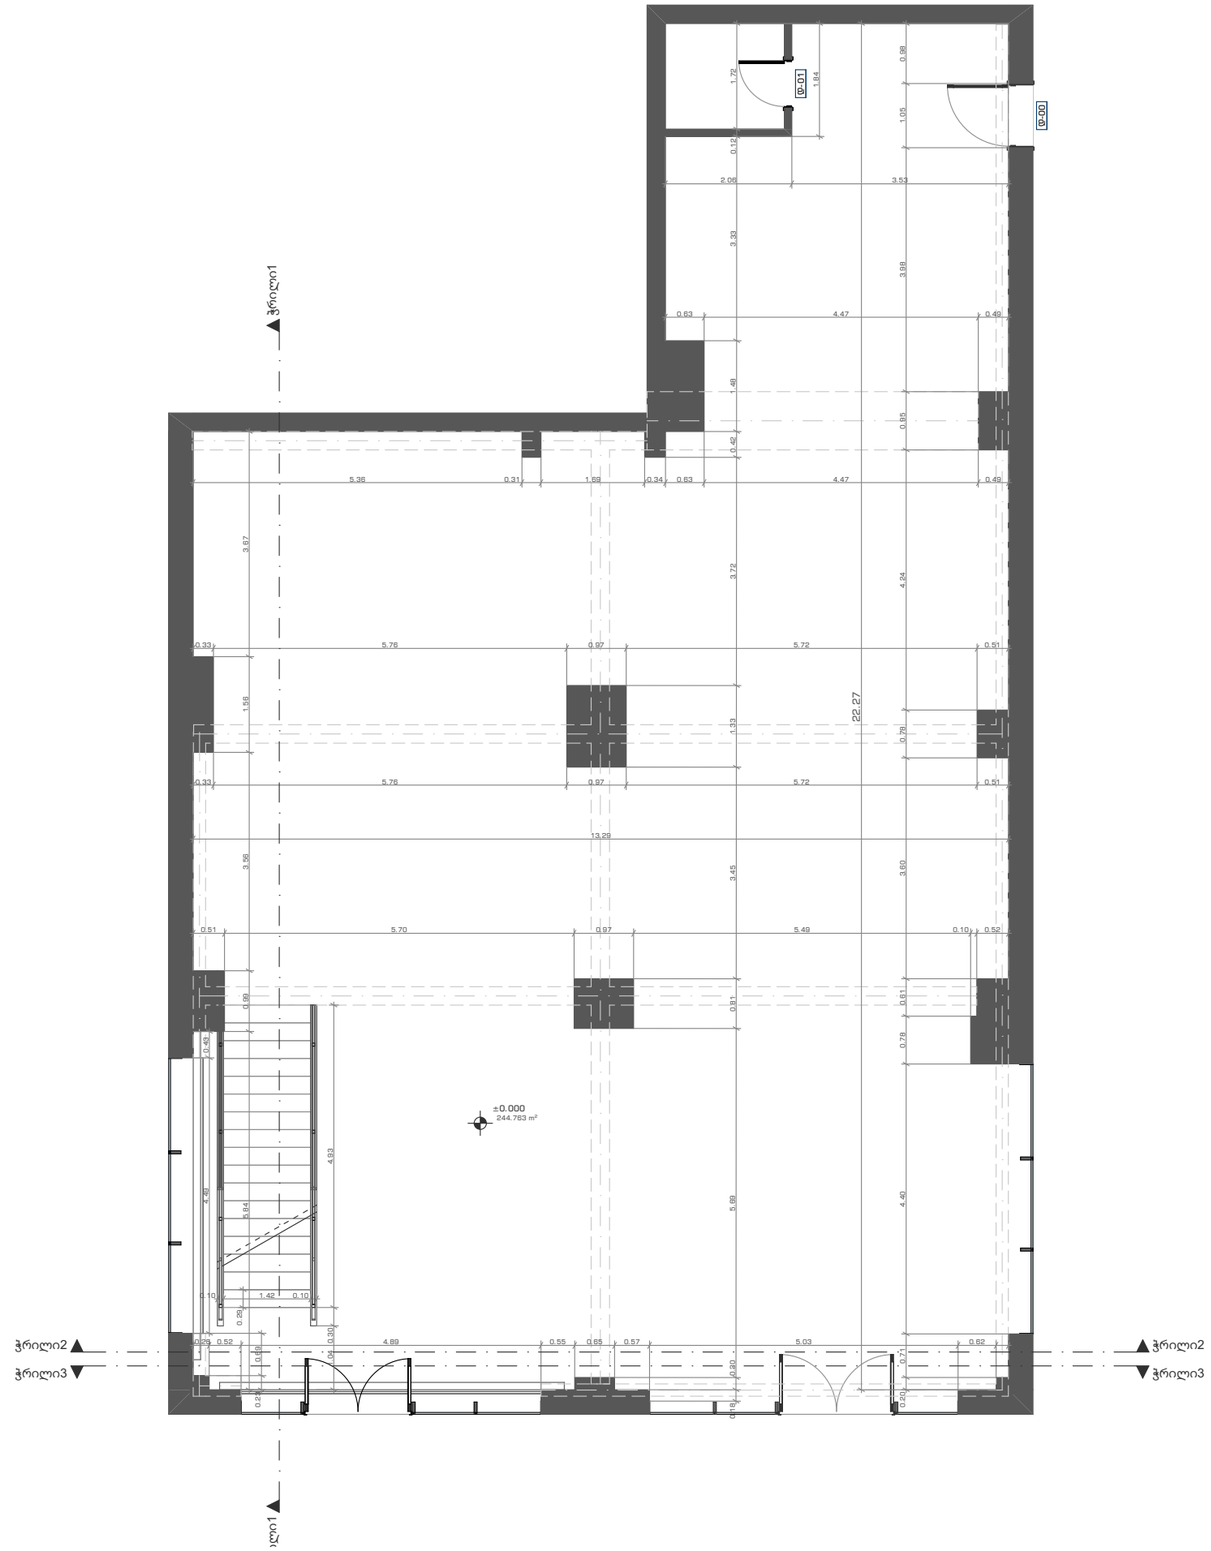



პრაიმ სტუდიო PRIME STUDIO

ტელ: +995 577 212075

Email: Primearchitect.studio@gmail.com


| ობიექტის დასახელება | მისამართი | დამკვეთი | ნახაზის დასახელება | თარიღი | დირექტორი | არქიტექტორი |
|---|---|---|---|---|---|---|
| პროექტის კორექტირება | მისამართი: ქალაქი თბილისი, წყნეთის გზატკეცილი, N 51 (ს.კ 01.14.06.007.045) | შპს ინტერიორისმო ს/კ : 01026003589 | პირველი სართულის გეგმა | 2025 / 10<br>მ. 1:100 გვ3<br>დაკვ:ARCH_2024_37 | ს. ზარიძდია | ა. კობალაძე |

# კორექტირებული გეგმა

## ანტრესოლის სართული

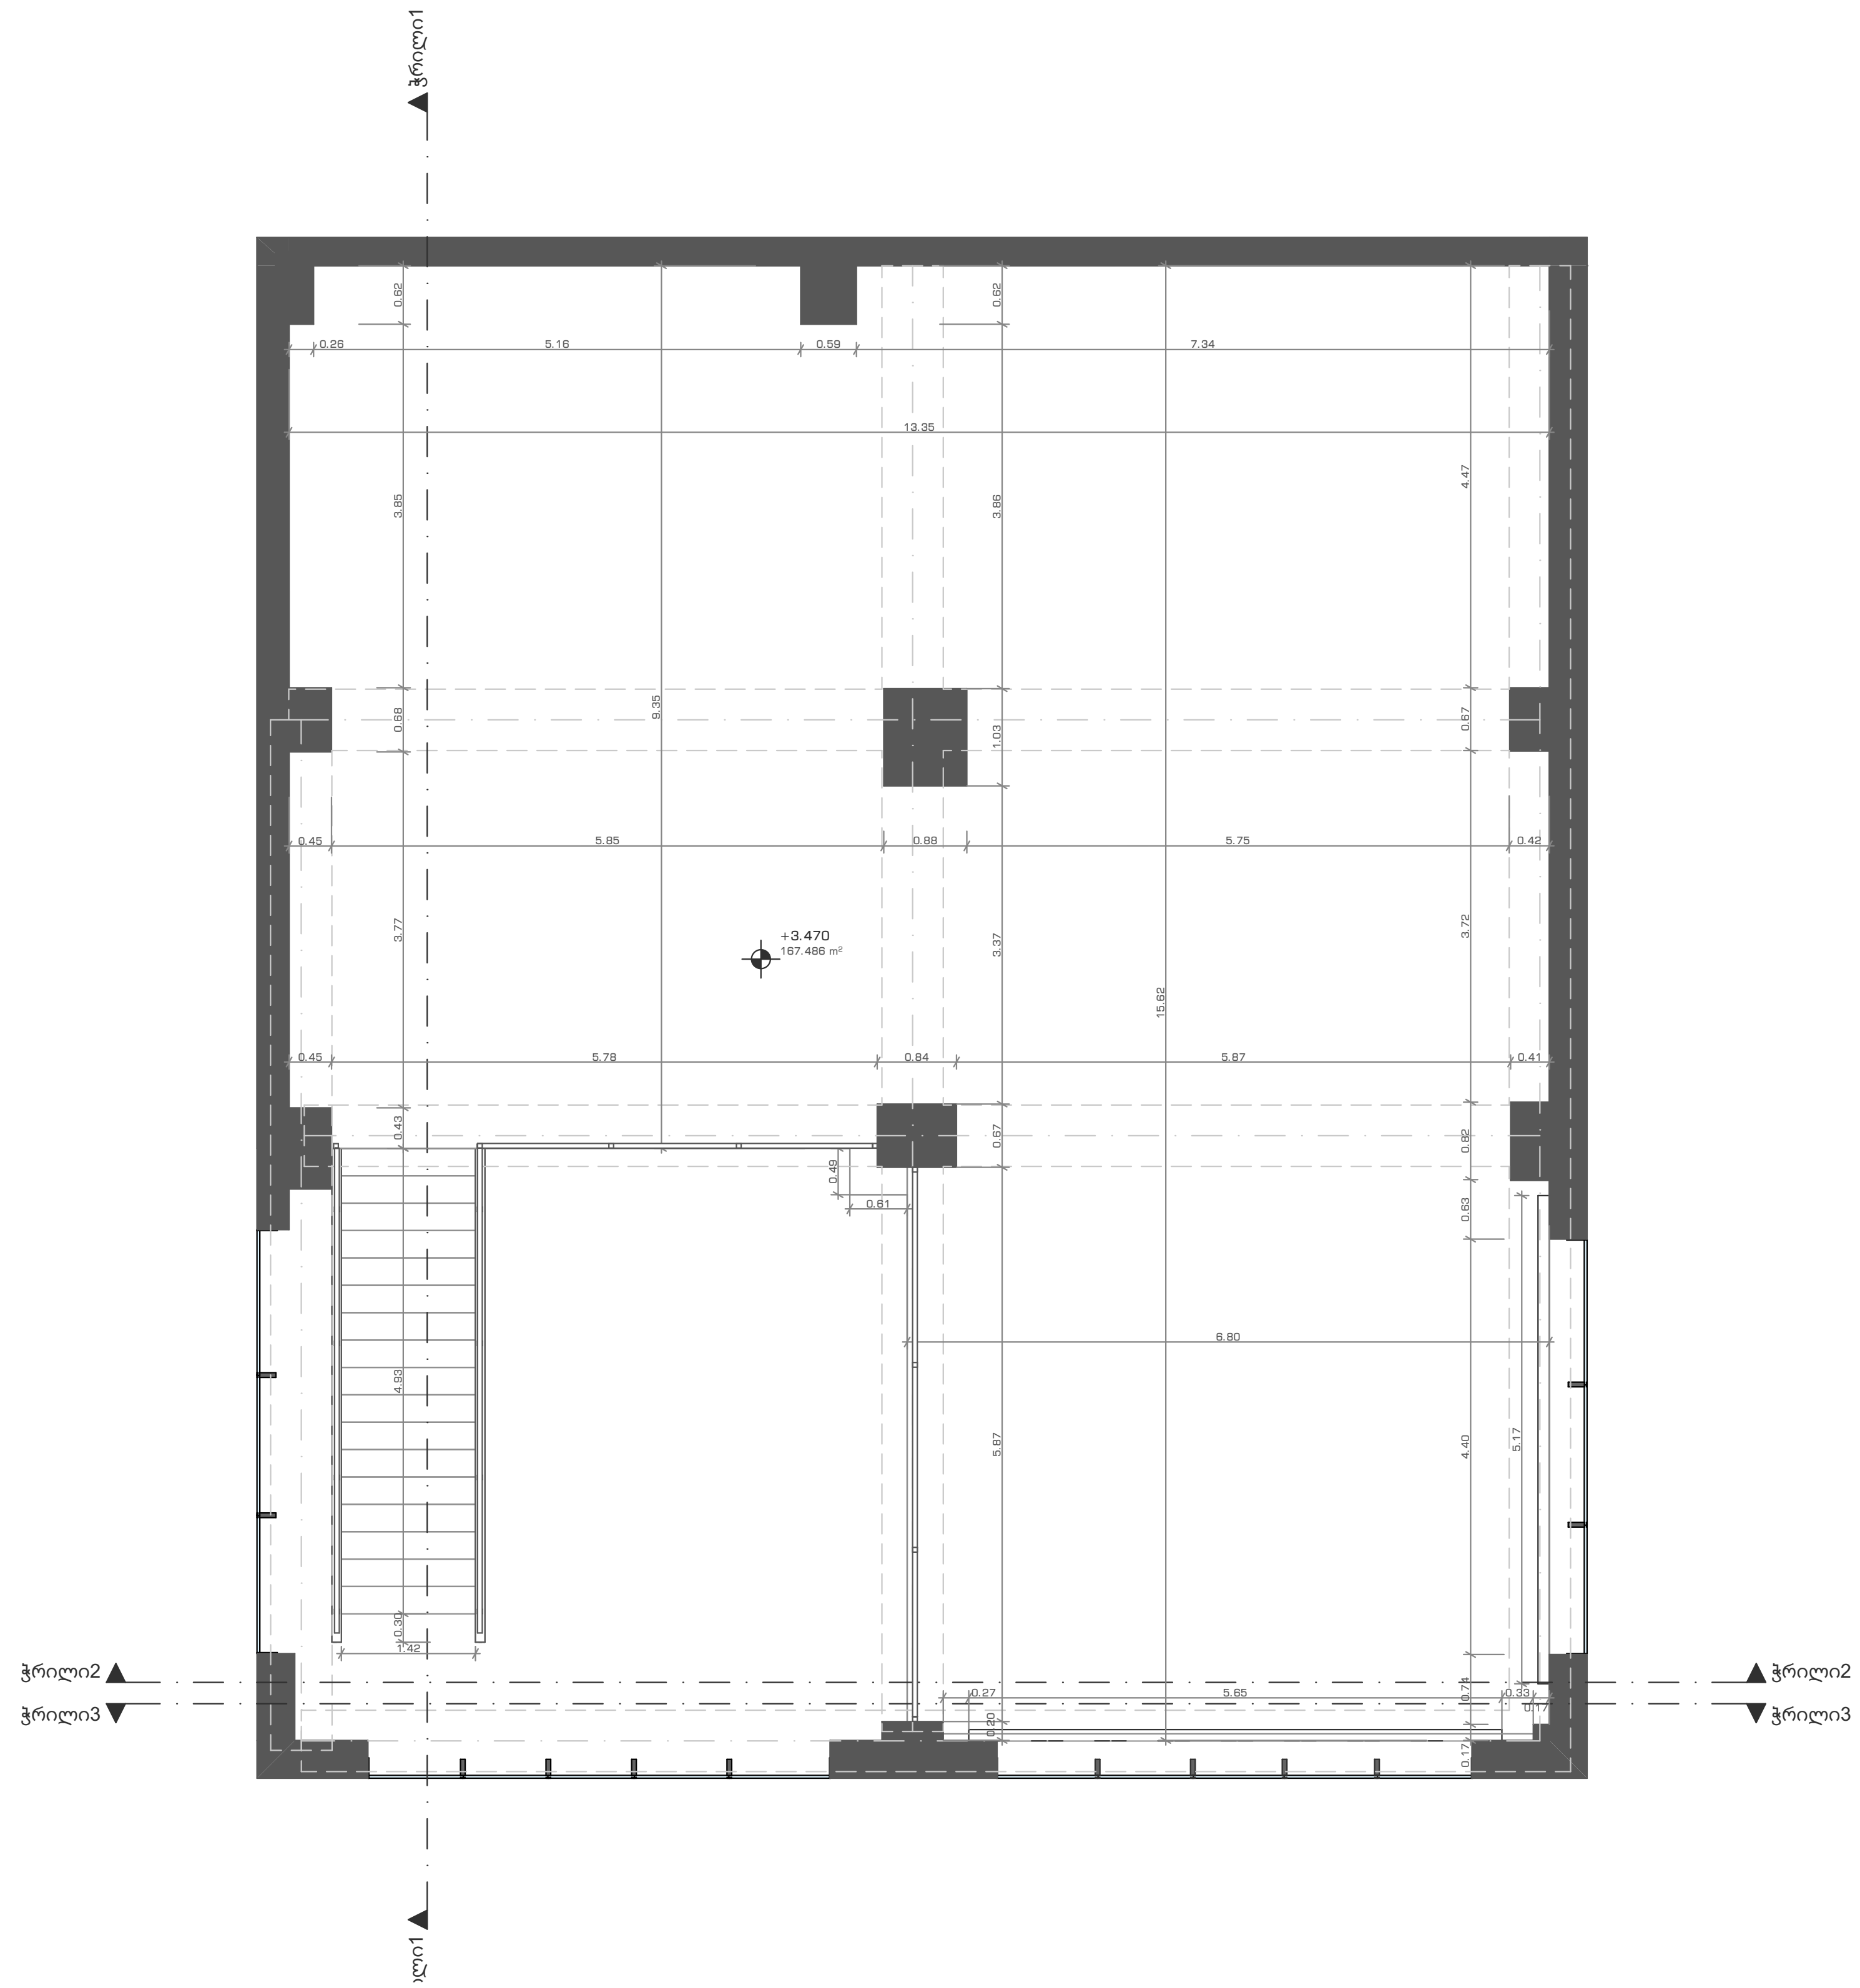



პრაიმ სტუდიო
PRIME STUDIO
ტელ: +995 577 212075
Email: Primearchitect.studio@gmail.com


| ობიექტის დასახელება | მისამართი | დამკვეთი | ნახაზის დასახელება | თარიღი | დირექტორი | არქიტექტორი |
|---|---|---|---|---|---|---|
| პროექტის კორექტირება | მისამართი: ქალაქი თბილისი, წყნეთის გზატკეცილი, N 51 (ს.კ 01.14.06.007.045) | შპს ინტერიორისმო ს/ნ : 01026003589 | ანტრესოლის გეგმა | 2025 / 10<br>მ. 1:100 გვ<br>დაკვ:ARCH_2024_37 | ს. ზარანდია | ა. კობალაძე |