არქიტექტურული პროექტი

გეგმარებითი ნაწილი

ფ №

ჭრილი 1-1

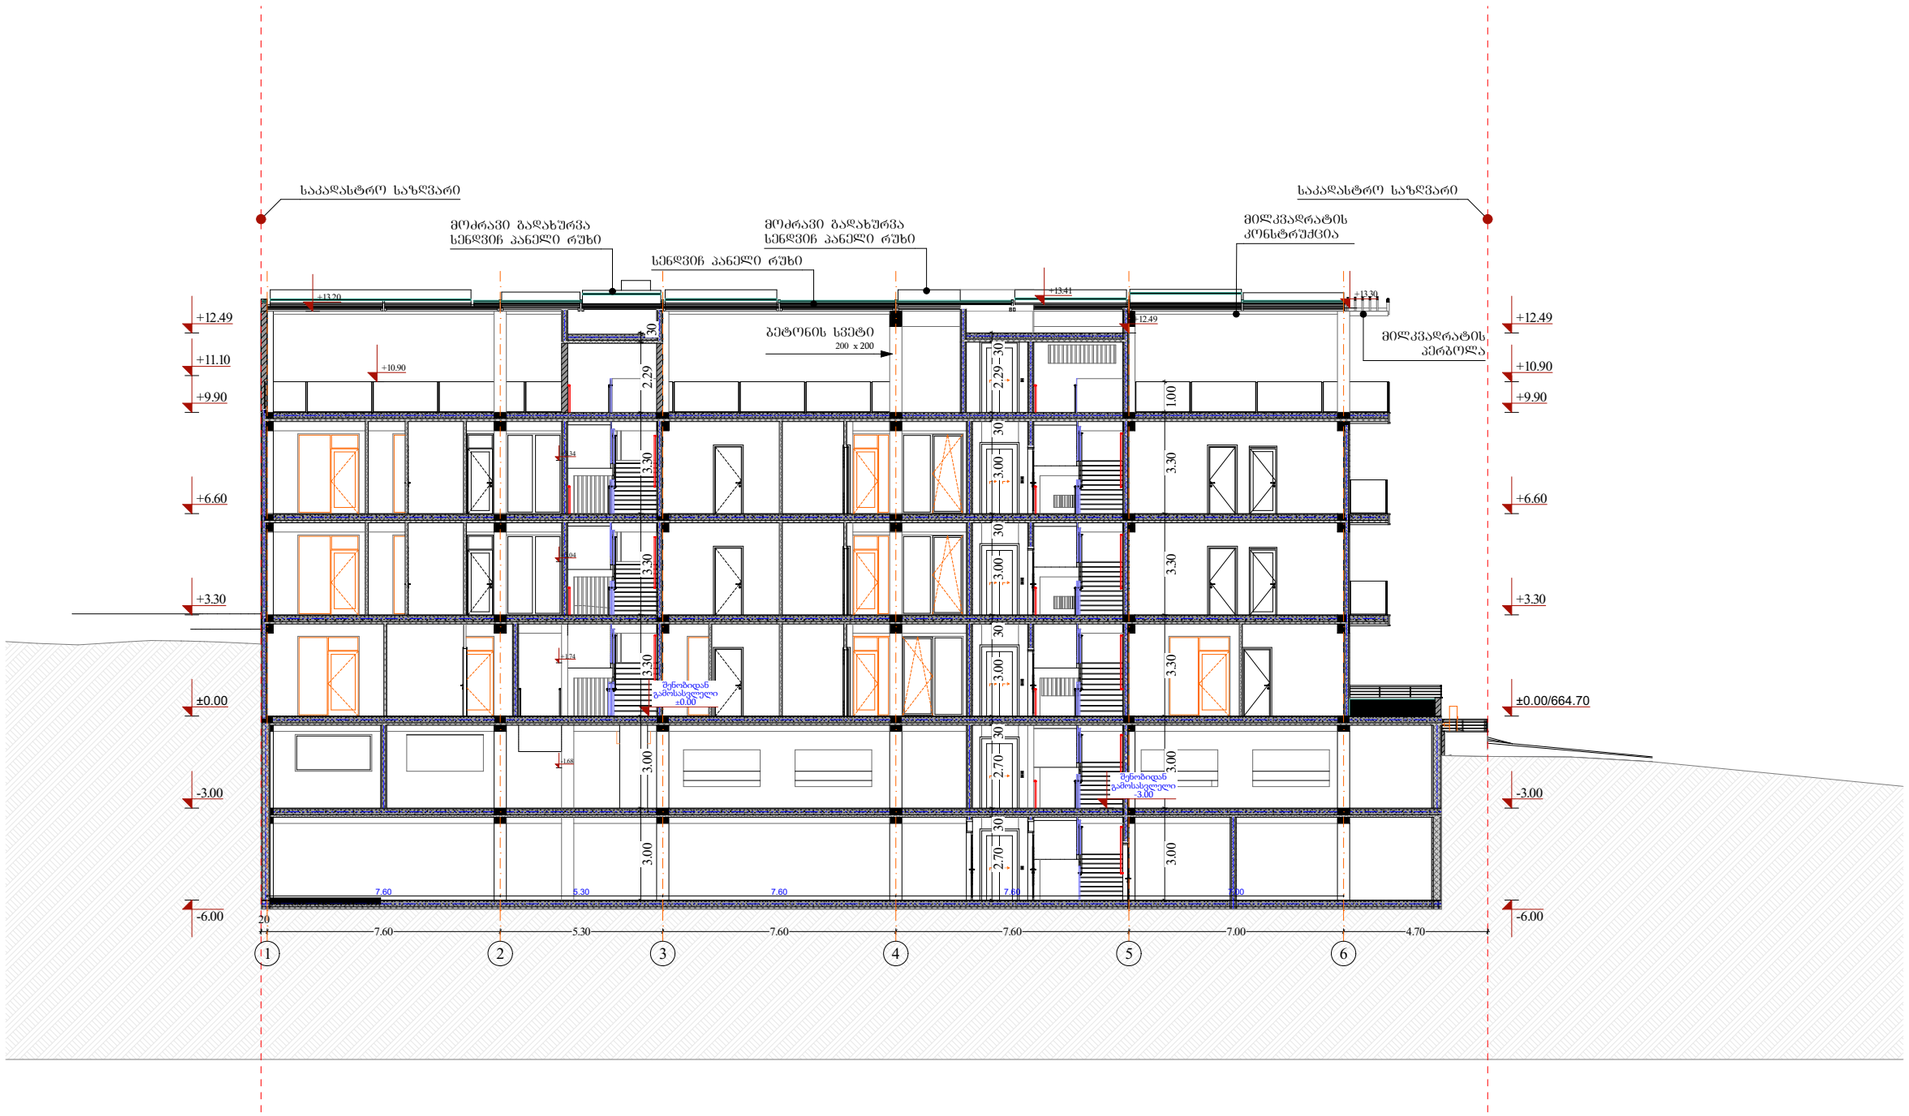

მრავალბინიანი საცხოვრებელი სახლი

- გაკლიერებული ბეტონის კედელი
- ბეტონის ბლოკის წყობა (300 მმ.) 2 სთ.
- ბეტონის ბლოკის წყობა (200 მმ.) 2 სთ.
- ბეტონის ბლოკის წყობა (200 მმ.) 1 სთ.
- ბეტონის ბლოკის წყობა (100 მმ.)
- გაკლიერებული ბეტონის კოლონა
- ±0 ნიშნული
- 512,00 აბსოლიტური ნიშნული
- ა/დ ღერძის ხაზი

0.000 შეესაბამება ზღვის დონიდან 664.70 მ ნიშნულს

დირექტორი	ა. სუდუბიძე			
პრ. ავტორი	ა. სუდუბიძე			
შეასრულა				
ფურც.	ფურც.	ფორმატი	მასშტაბი	თარიღი
		A 3		27.06.18

სტადია

პროექტის შეთანხმება
მშენებლობის ნებართვა

1 : 200

შპს არქიბრამ

ARCHIGRAM

არქიტექტურული პროექტი

გეგმარებითი ნაწილი

ფ №

ჭრილი 3-3

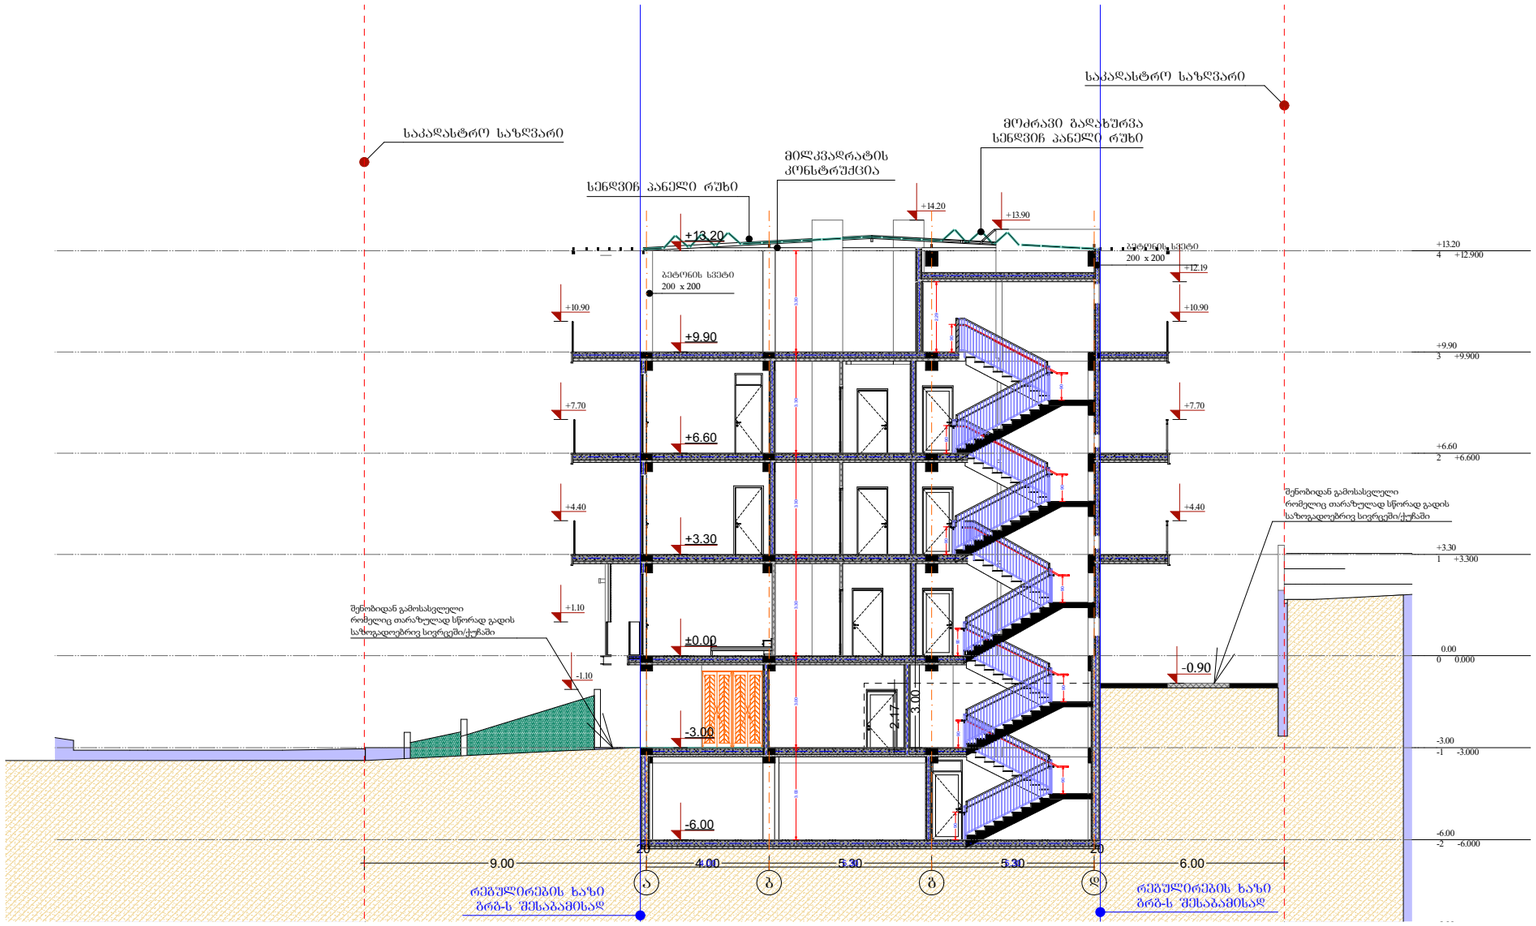

მრავალბინიანი საცხოვრებელი სახლი

- გაკლიერებული ბეტონის კედელი
- ბეტონის ბლოკის წყობა (300 მმ.) 2 სთ.
- ბეტონის ბლოკის წყობა (200 მმ.) 2 სთ.
- ბეტონის ბლოკის წყობა (200 მმ.) 1 სთ.
- ბეტონის ბლოკის წყობა (100 მმ.)
- გაკლიერებული ბეტონის კოლონა
- ±0 ნიშნული
- 512,00 აბსოლიტური ნიშნული
- ა/დ ღერძის ხაზი

0.000 შეესაბამება ზღვის დონიდან 664.70 მ ნიშნულს



დირექტორი	ა. ნუცუბიძე	
პრ. ავტორი	ა. ბუნიკენიძე	
შეასრულა		

ფურც.	ფურც.	ფორმატი	მასშტაბი	თარიღი
		A 3		27.05.18

სტადია

პროექტის შეთანხმება მშენებლობის ნებართვა

1 : 200

შპს არქიბრამ

ARCHIGRAM

არქიტექტურული პროექტი

გეგმარებითი ნაწილი

სამანქანე პანდუსის ჭრილი

ფ №

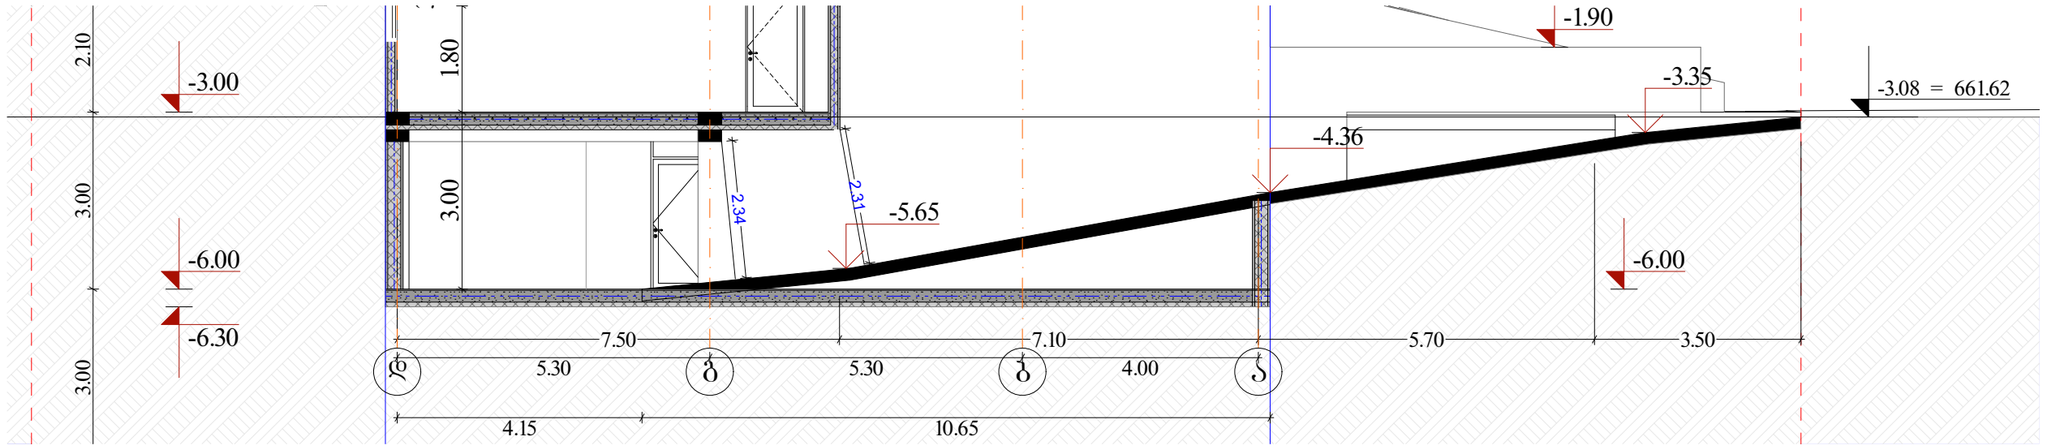

მრავალბინიანი
საცხოვრებელი სახლი

- ბაქლიერებული ბეტონის კედელი
- ბეტონის ბლოკის წყობა (300 მმ.) 2 სთ.
- ბეტონის ბლოკის წყობა (200 მმ.) 2 სთ.
- ბეტონის ბლოკის წყობა (200 მმ.) 1 სთ.
- ბეტონის ბლოკის წყობა (100 მმ.)
- ბაქლიერებული ბეტონის კოლონა
- ±0 ნიშნული
- 512,00 აბსოლიტური ნიშნული
- ა/დ ღერძის ხაზი

0.000 შეესაბამება
ზღვის დონიდან
664.70 მ ნიშნულს

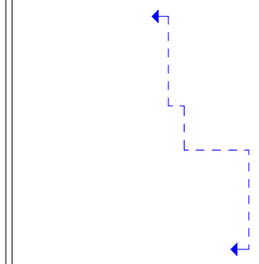

დირექტორი	ჯ. ხუციშვილი			
პრ. ავტორი	ჯ. ხუციშვილი			
შეასრულა				
ფურც.	ფურც.	ფორმატი	მასშტაბი	თარიღი
		A 3		27.06.18

სტადია

პროექტის შეთანხმება
მშენებლობის ნებართვა

1 : 200

შპს არქიბრამ

ARCHIGRAM