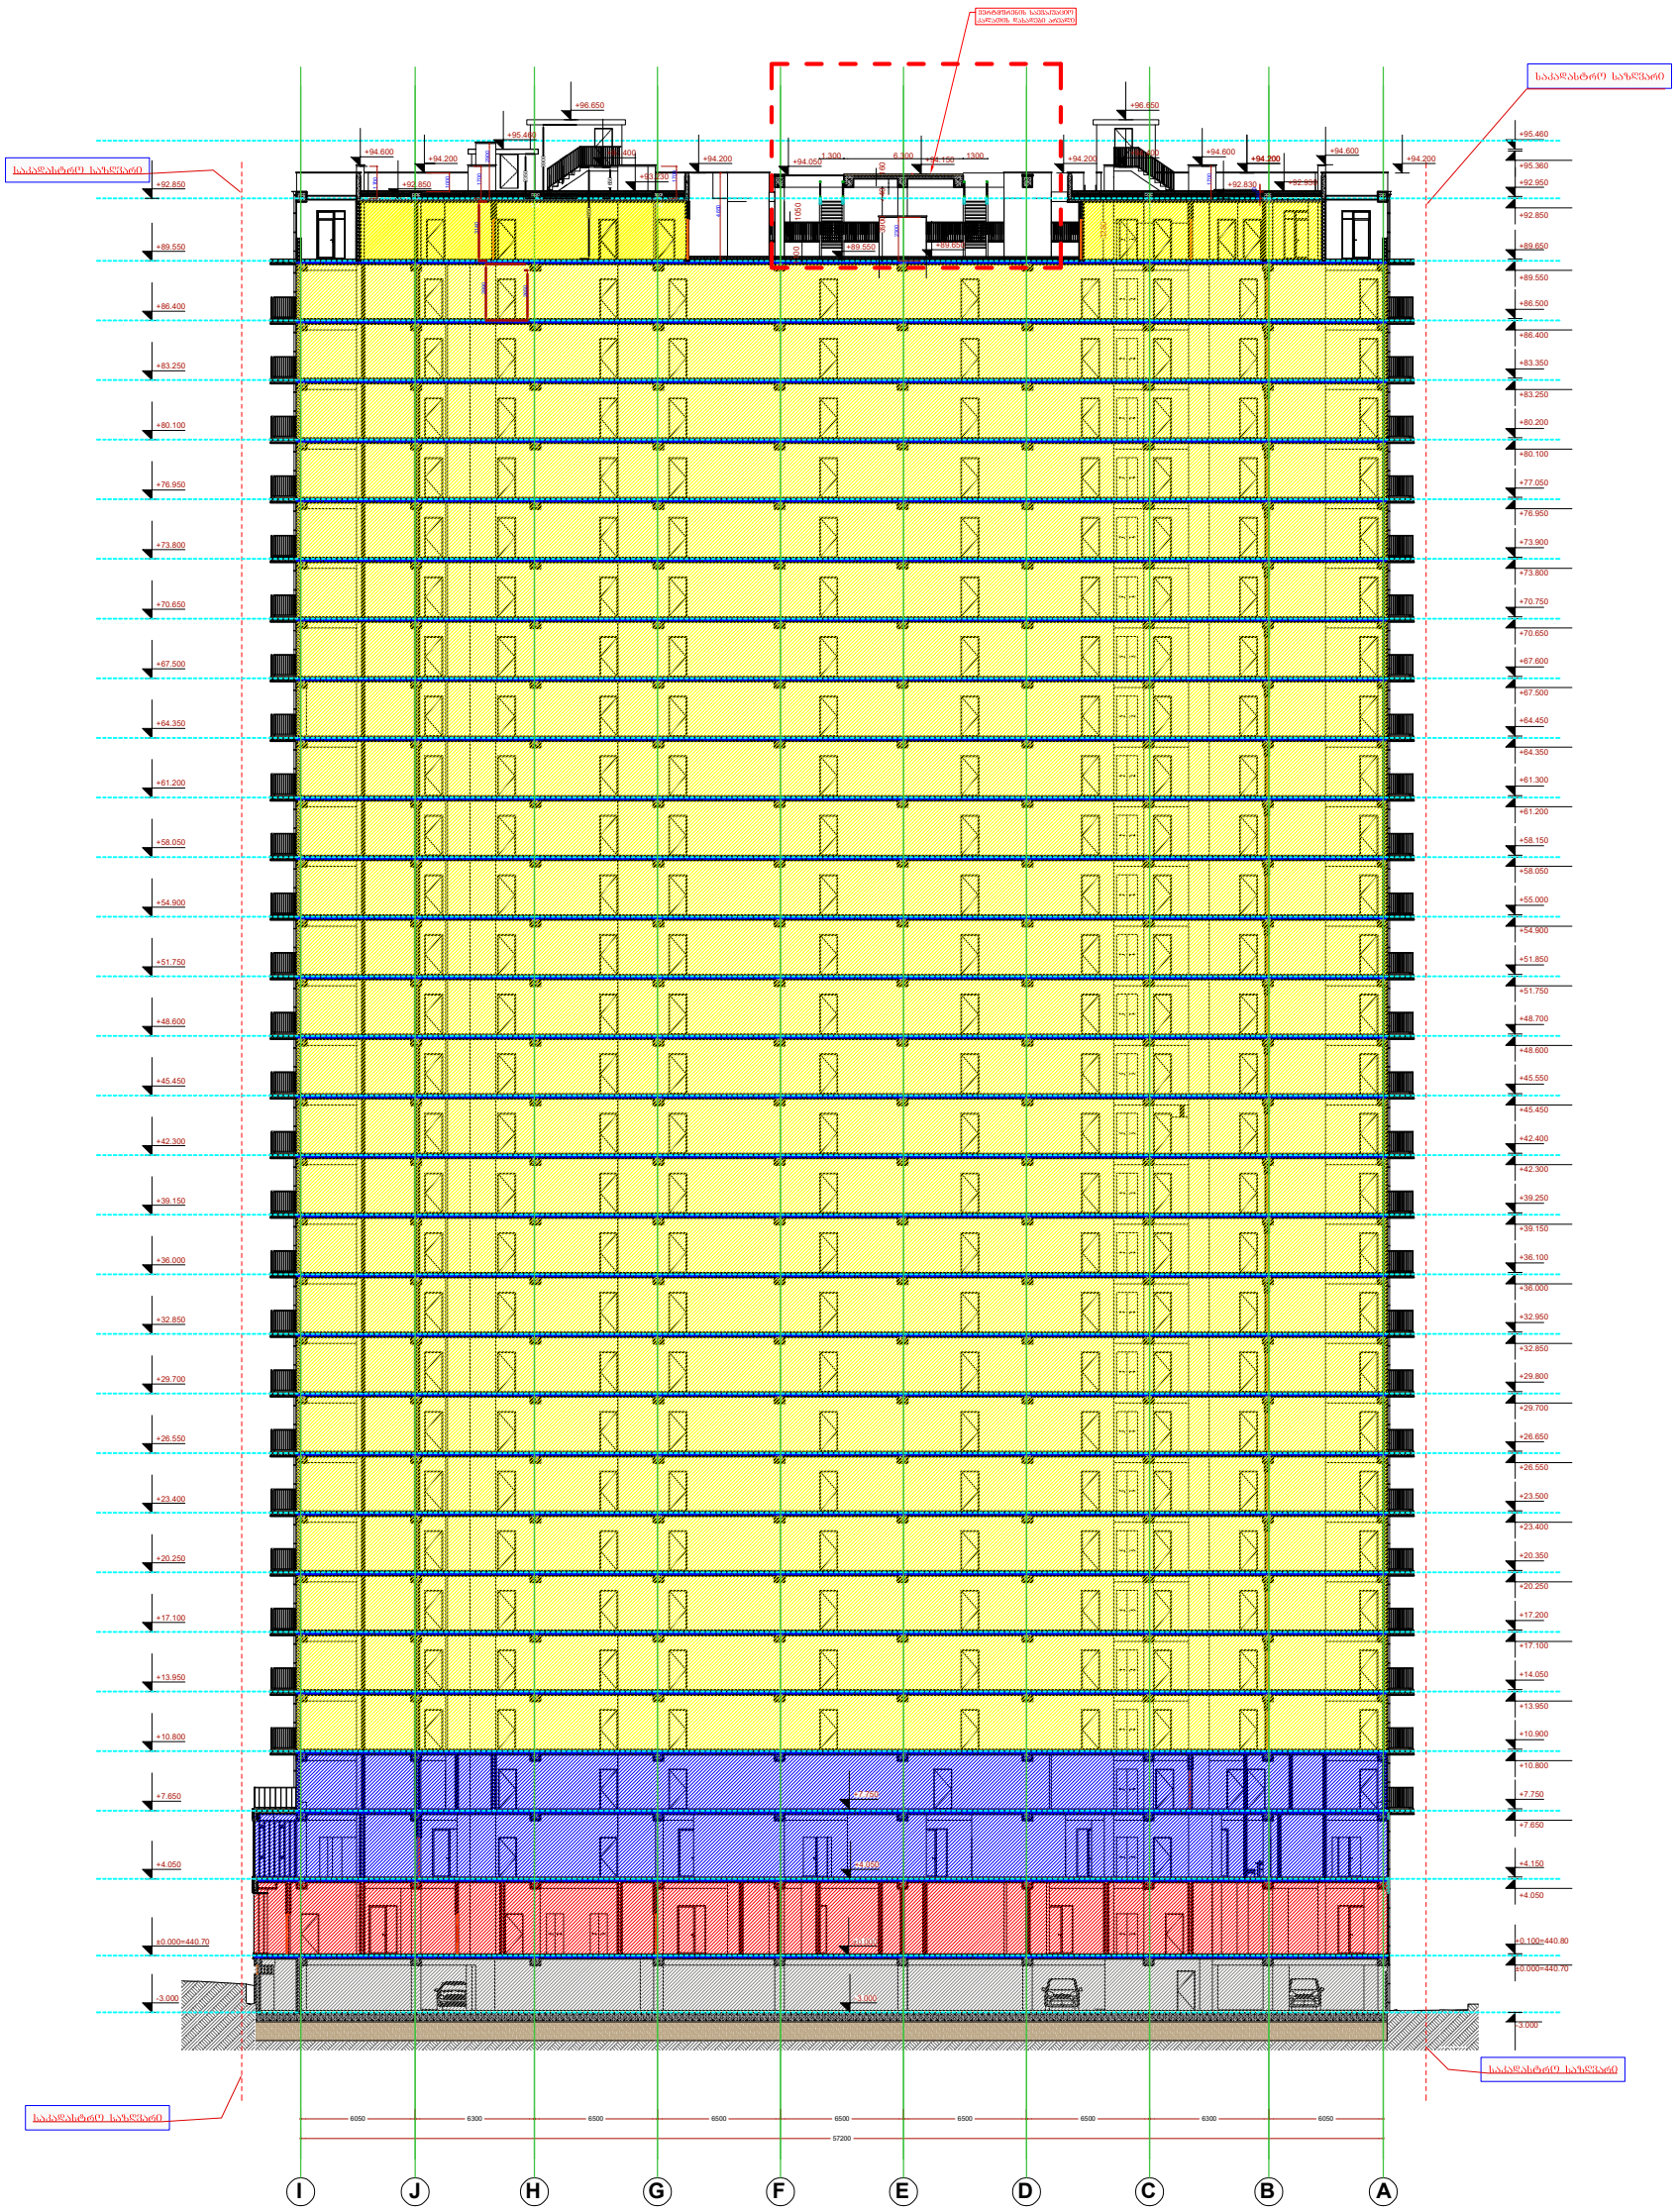

I J H G F E D C B A

5 4 3 2 1 0

-3.000

±0.000

+4.050

+7.750

-3.000

±0.000=440.70

+4.050

+7.650

+10.800

+13.950

+17.100

+20.250

+23.400

+26.550

+29.700

+32.850

+36.000

+39.150

+42.300

+45.450

+48.600

+51.750

+54.900

+58.050

+61.200

+64.350

+67.500

+70.650

+73.800

+76.950

+80.100

+83.250

+86.400

+89.550

57200

6050 6300 6500 6500 6500 6500 6500 6300 6050

±0.000=440.70

Job Title

Drawing Status

Address

Notes:

DateA1

ფურცელის
ზომა

პროექტის დასახელება

ნახაზის დასახელება

პროექტის სტატუსი

შენიშვნა:

მისამართი:

Company name

Drawing title

საპროექტო ორგანიზაცა

შეს. თარიღი

მასშტაბი.
Drawing Scale.

თანამდებობა სახელი.გვარი ხელმოწერა

პრ. ავტორი

შემსრულებლები
performers

დ.ბაირამაშვილი

ფურცელი # სულ.

კომპ. შესრულება ზ. მემანიშვილი2022 წ.

1. ნახააზზე ზომები მოცემულია მილიმეტრებში.
2. ექსპლოატაციაში მიღებამდე პროექტში
შესაძლებელია განხორციელდეს ცვლილებები.
3. ნახაზის ყველა ცვლილება მშენებლობის
პროცესში შეთანხმებული უნდა იყოს პროექტის
ავტორთან.

პრ. ავტორი ზ. მემანიშვილი

-3.000

±0.000=440.70

+4.050

+7.650

+10.800

+13.950

+17.100

+20.250

+23.400

+26.550

+29.700

+32.850

+36.000

+39.150

+42.300

+45.450

+48.600

+51.750

+54.900

+58.050

+61.200

+64.350

+67.500

+70.650

+73.800

+76.950

+80.100

+83.250

+86.400

+89.550

+92.850

+95.360

+0.100=440.80

+4.150

+7.750

+10.900

+14.050

+17.200

+20.350

+23.500

+26.650

+29.800

+32.950

+36.100

+39.250

+42.400

+45.550

+48.700

+51.850

+55.000

+58.150

+61.300

+64.450

+67.600

+70.750

+73.900

+77.050

+80.200

+83.350

+86.500

+89.650

+92.950

+95.460

+94.600 +94.400 +94.400

+92.850

+94.200 3280

+96.650

+95.460

+89.550 +89.650

+92.930

+94.050 +94.150

+93.230

+94.200 3900 440 160 1100 1050

1.300 6.300 1300

+96.650

+94.200

+94.600 +94.600

+94.200 +94.200 4650 2300 1700 2900 1700 1700 +92.83040 340
+92.850 1700 1000 3140 2650 2990 4850 1650 3900 2350

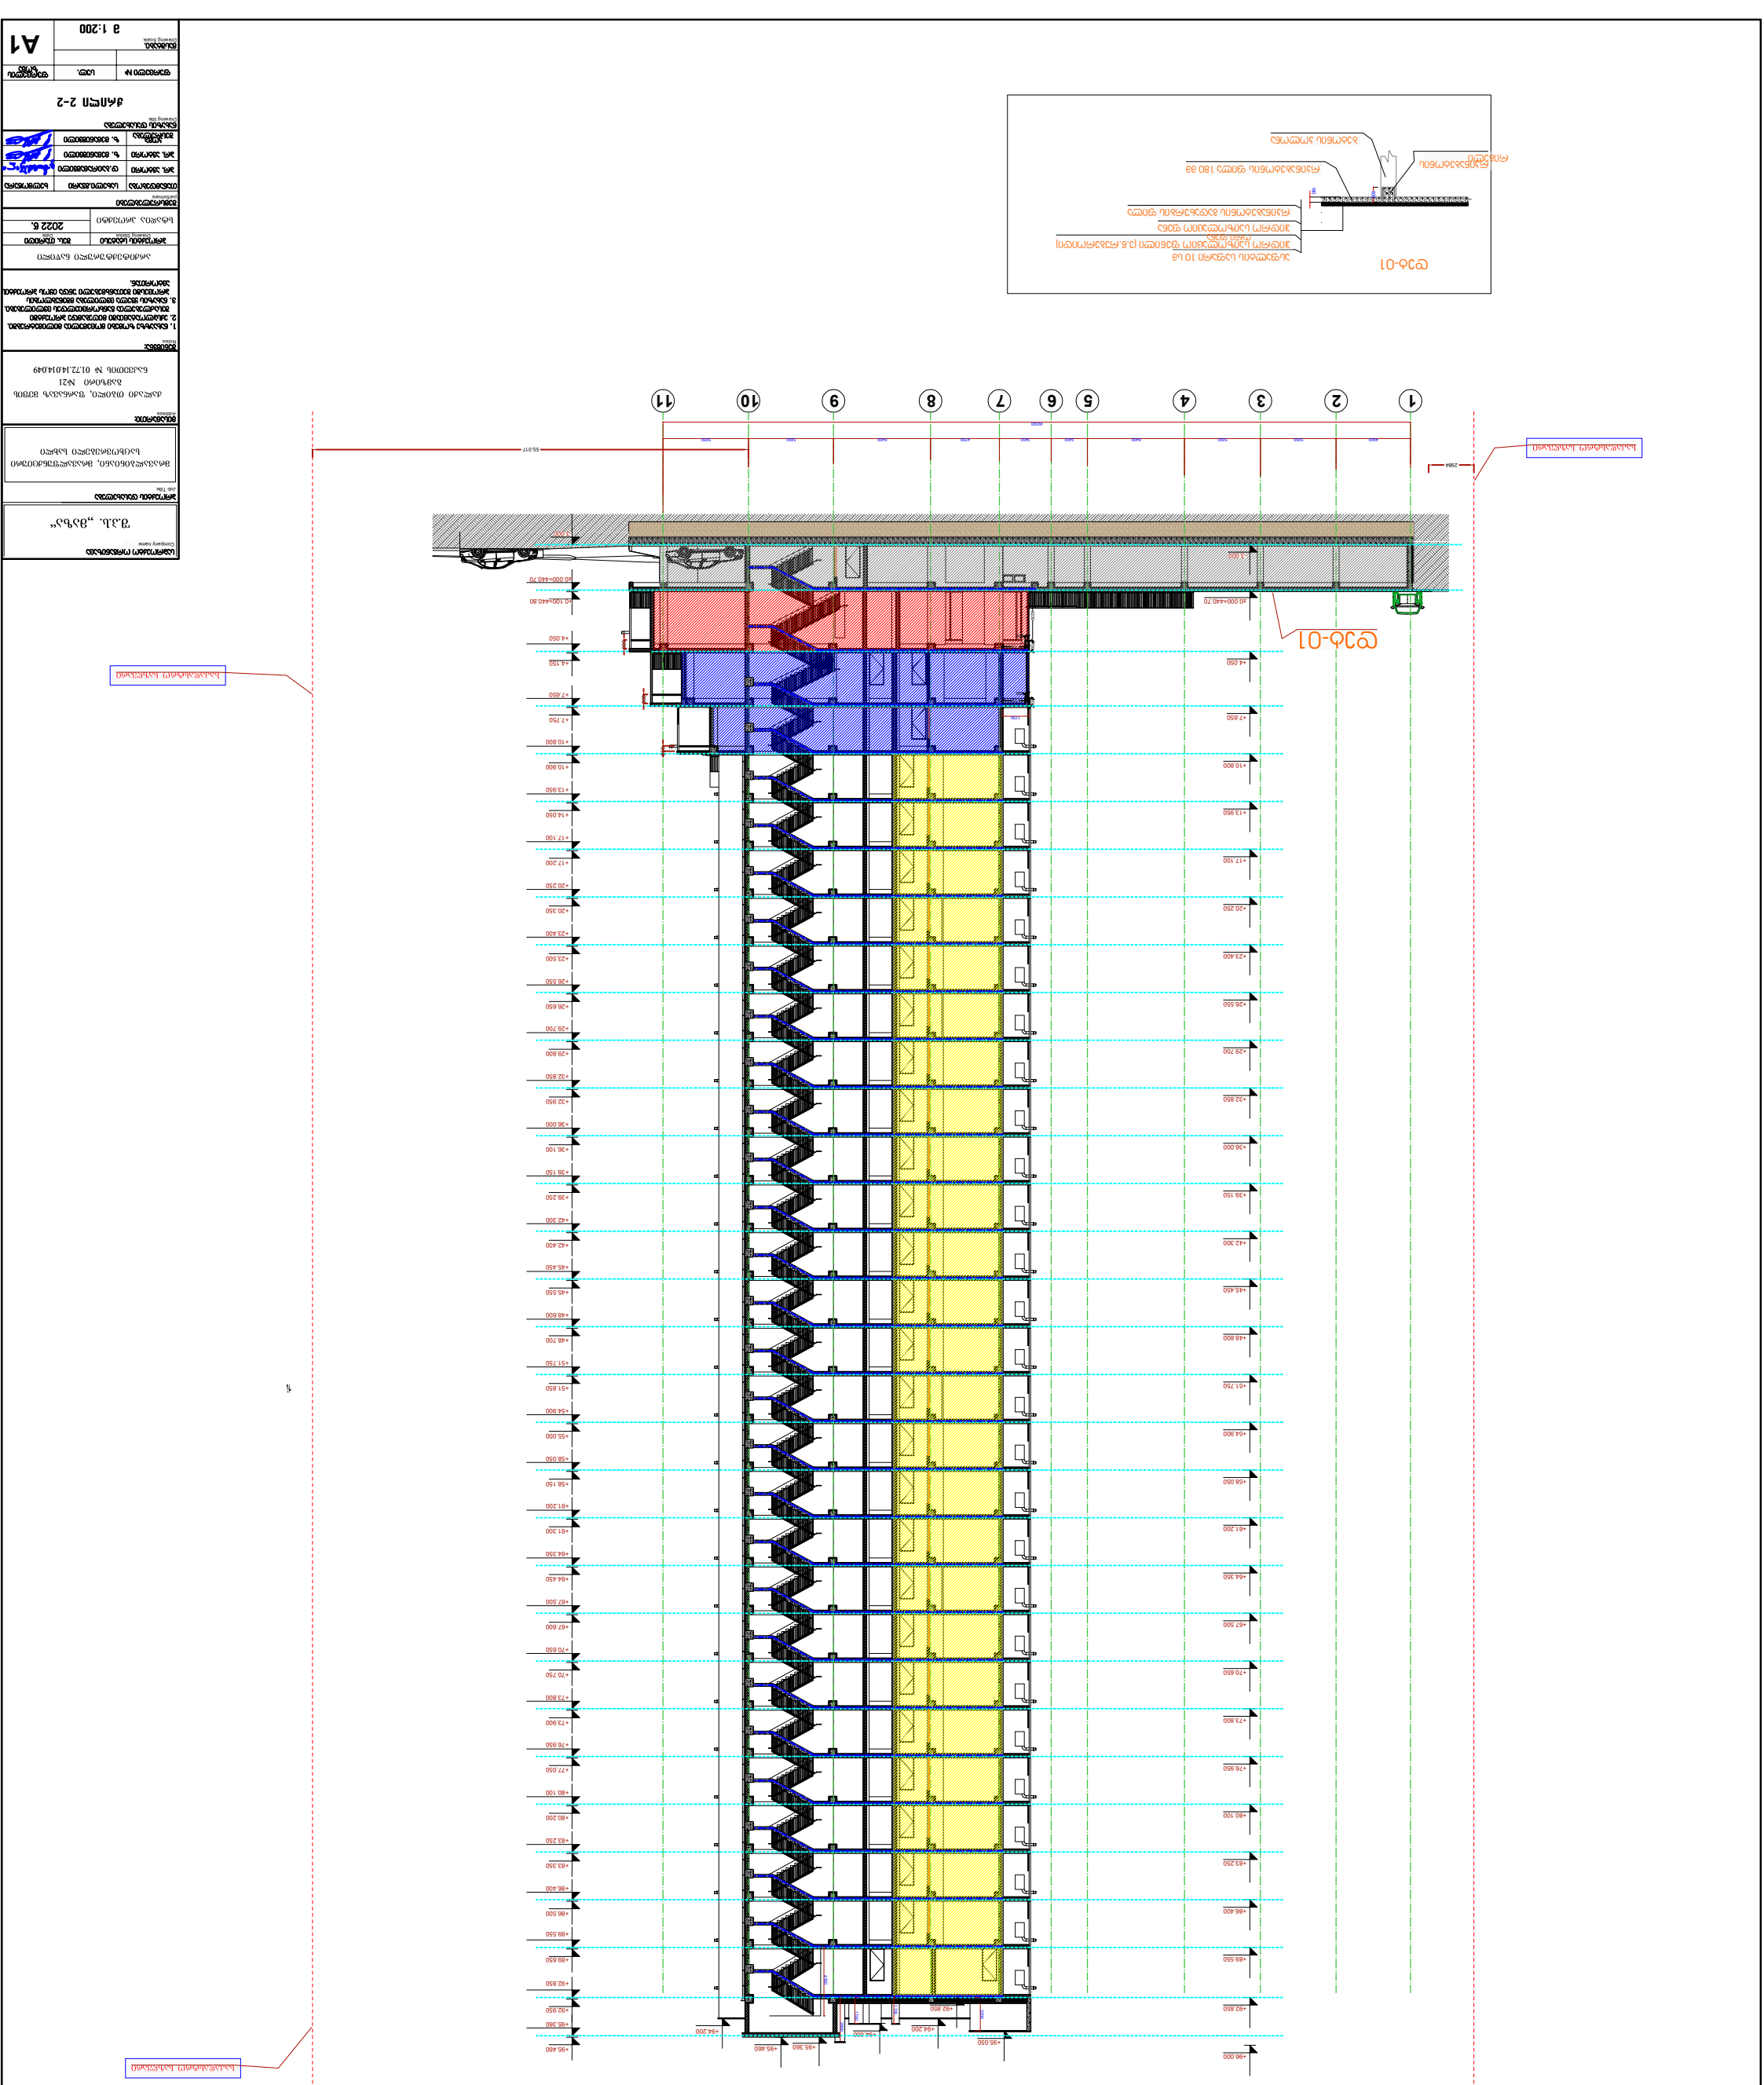

1 2 3 4 5 6 7 8 9 10 11

5 4 3 2 1 0

-3.000

±0.000=440.70

+4.050

+7.650

+10.800

+13.950

+17.100

+20.250

+23.400

+26.550

+29.700

+32.850

+36.000

+39.150

+42.300

+45.450

+48.600

+51.750

+54.900

+58.050

+61.200

+64.350

+67.500

+70.650

+73.800

+76.950

+80.100

+83.250

+86.400

+89.550

+92.850

+95.360

-3.000

±0.000=440.70

+4.050

+7.650

+10.800

+13.950

+17.100

+20.250

+23.400

+26.550

+29.700

+32.850

+36.000

+39.150

+42.300

+45.450

+48.600

+51.750

+54.900

+58.050

+61.200

+64.350

+67.500

+70.650

+73.800

+76.950

+80.100

+83.250

+86.400

+89.550

+92.850

+96.000

+94.200

55.017

2984

49300

4900 5000 5000 6400 2400 3400 4550 6400 5600 5650

+95.360
+95.050

+94.600 180500

+95.460

დეტ-01

ბეტონის კოლონა რკინაბეტონის რიგელი

ასფალტის საფარი 10 სმ

ჰიდრო საიზოლაციო ფენილი (ე.წ.რუბეროიდი) რკინაბეტონის გადახურბის ფილა რკინაბეტონის ფილა 180 მმ

ჰიდრო საიზოლაციო ფენა

±0.000=440.70

დეტ-01 ორი ფენა

Job Title

Drawing Status

Address

Notes:

DateA1

ფურცელის
ზომა

პროექტის დასახელება

ნახაზის დასახელება

პროექტის სტატუსი

შენიშვნა:

მისამართი:

Company name

Drawing title

საპროექტო ორგანიზაცა

შეს. თარიღი

მასშტაბი.
Drawing Scale.

თანამდებობა სახელი.გვარი ხელმოწერა

პრ. ავტორი

შემსრულებლები
performers

დ.ბაირამაშვილი

ფურცელი # სულ.

კომპ. შესრულება ზ. მემანიშვილი2022 წ.

1. ნახააზზე ზომები მოცემულია მილიმეტრებში.
2. ექსპლოატაციაში მიღებამდე პროექტში
შესაძლებელია განხორციელდეს ცვლილებები.
3. ნახაზის ყველა ცვლილება მშენებლობის
პროცესში შეთანხმებული უნდა იყოს პროექტის
ავტორთან.

პრ. ავტორი ზ. მემანიშვილი

1750

1700

1700 700
200

200 500

+0.100=440.80

+4.150

+7.750

+10.900

+14.050

+17.200

+20.350

+23.500

+26.650

+29.800

+32.950

+36.100

+39.250

+42.400

+45.550

+48.700

+51.850

+55.000

+58.150

+61.300

+64.450

+67.600

+70.750

+73.900

+77.050

+80.200

+83.350

+86.500

+89.650

+92.950

+95.460

+94.200 600 600 350 2200 +92.850 2900 1700 1700 3230 4500

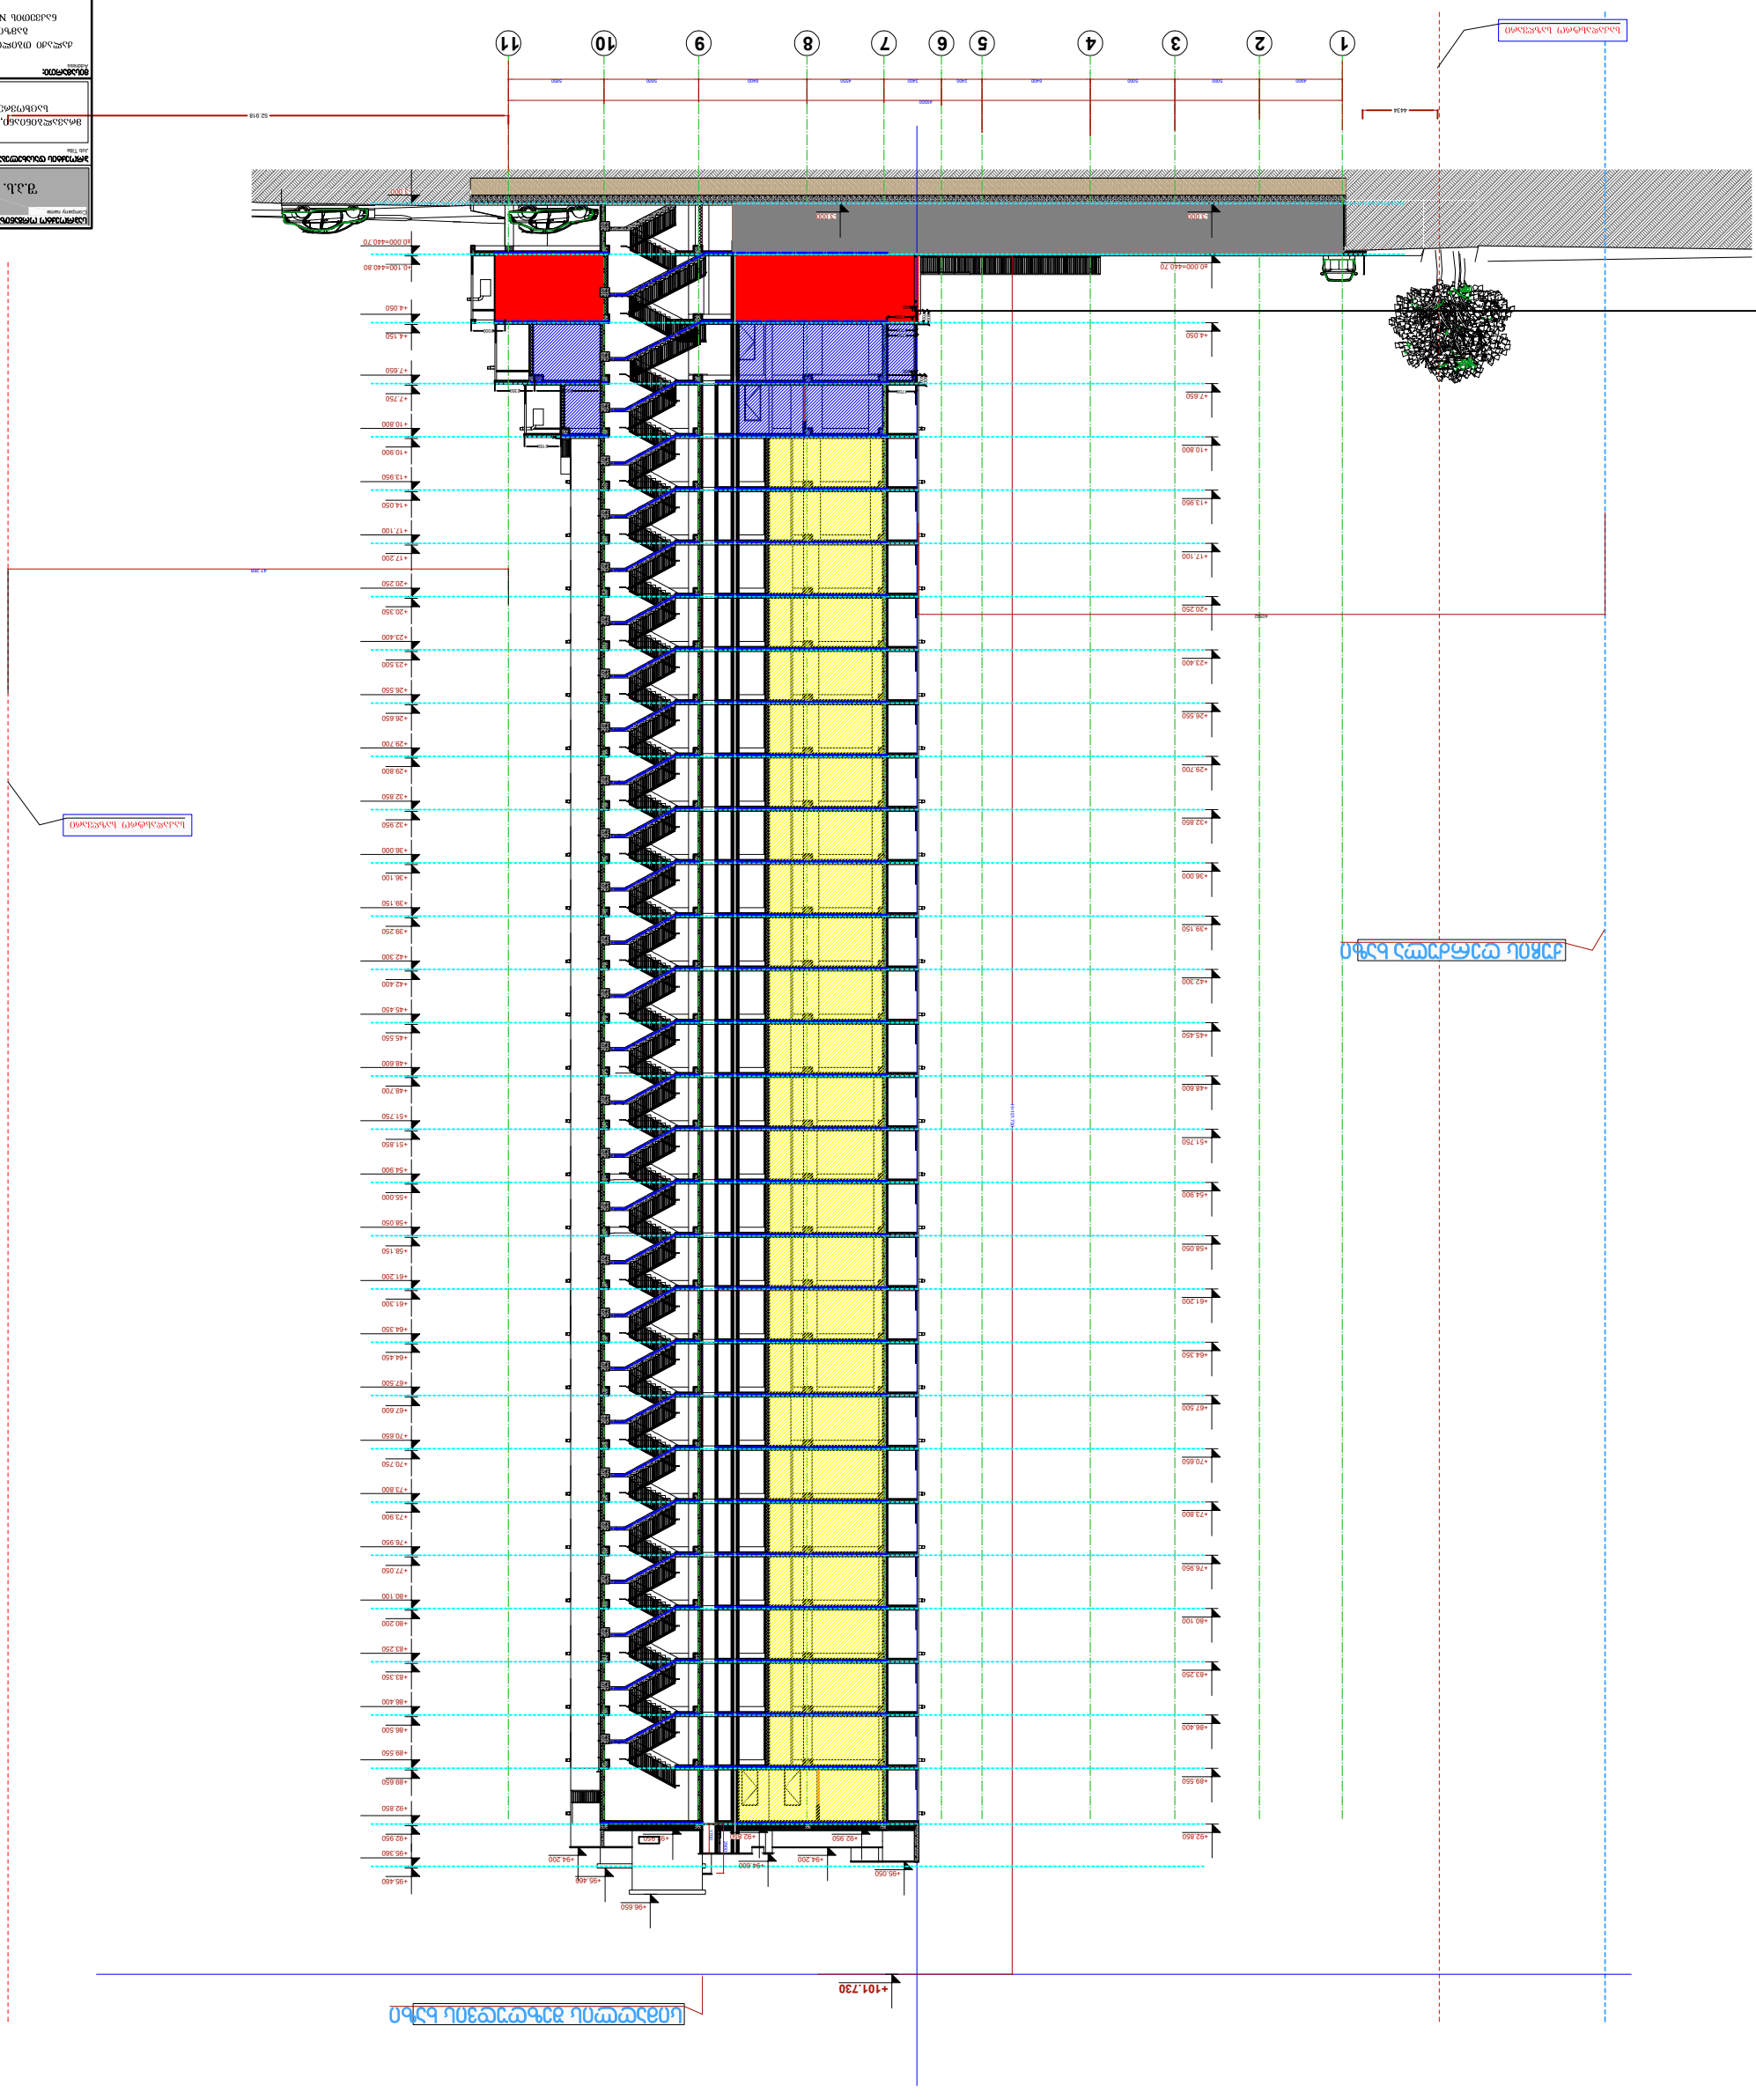

1 2 3 4 5 6 7 8 9 10 11

5 4 3 2 1 0

-3.000

±0.000=440.70

+4.050

+7.650

+10.800

+13.950

+17.100

+20.250

+23.400

+26.550

+29.700

+32.850

+36.000

+39.150

+42.300

+45.450

+48.600

+51.750

+54.900

+58.050

+61.200

+64.350

+67.500

+70.650

+73.800

+76.950

+80.100

+83.250

+86.400

+89.550

52.918
4434

+96.650

-3.000 H=101.730 +101.730

47.268

4900 5000 5000 6400 2400 3400 4550 6400 5600 5650

49300

+95.050

+94.200

+92.950

+95.460

+94.200

+92.850

40592

სიმაღლის შეზღუდვის ხაზი

ქუჩის ღერძულა ხაზი

±0.000=440.70

Job Title

Drawing Status

Address

Notes:

DateA1

ფურცელის
ზომა

პროექტის დასახელება

ნახაზის დასახელება

პროექტის სტატუსი

შენიშვნა:

მისამართი:

Company name

Drawing title

საპროექტო ორგანიზაცა

შეს. თარიღი

მასშტაბი.
Drawing Scale.

თანამდებობა სახელი.გვარი ხელმოწერა

პრ. ავტორი

შემსრულებლები
performers

დ.ბაირამაშვილი

ფურცელი # სულ.

კომპ. შესრულება ზ. მემანიშვილი2022 წ.

1. ნახააზზე ზომები მოცემულია მილიმეტრებში.
2. ექსპლოატაციაში მიღებამდე პროექტში
შესაძლებელია განხორციელდეს ცვლილებები.
3. ნახაზის ყველა ცვლილება მშენებლობის
პროცესში შეთანხმებული უნდა იყოს პროექტის
ავტორთან.

პრ. ავტორი ზ. მემანიშვილი

200 500

1700

1700

200 700

1750

1500 800 600

-3.000

±0.000=440.70

+4.050

+7.650

+10.800

+13.950

+17.100

+20.250

+23.400

+26.550

+29.700

+32.850

+36.000

+39.150

+42.300

+45.450

+48.600

+51.750

+54.900

+58.050

+61.200

+64.350

+67.500

+70.650

+73.800

+76.950

+80.100

+83.250

+86.400

+89.550

+92.850

+95.360

+0.100=440.80

+4.150

+7.750

+10.900

+14.050

+17.200

+20.350

+23.500

+26.650

+29.800

+32.950

+36.100

+39.250

+42.400

+45.550

+48.700

+51.850

+55.000

+58.150

+61.300

+64.450

+67.600

+70.750

+73.900

+77.050

+80.200

+83.350

+86.500

+89.650

+92.950
+95.460 1700+92.850 2900 +92.950

+94.600

2350

2000

2150

3900

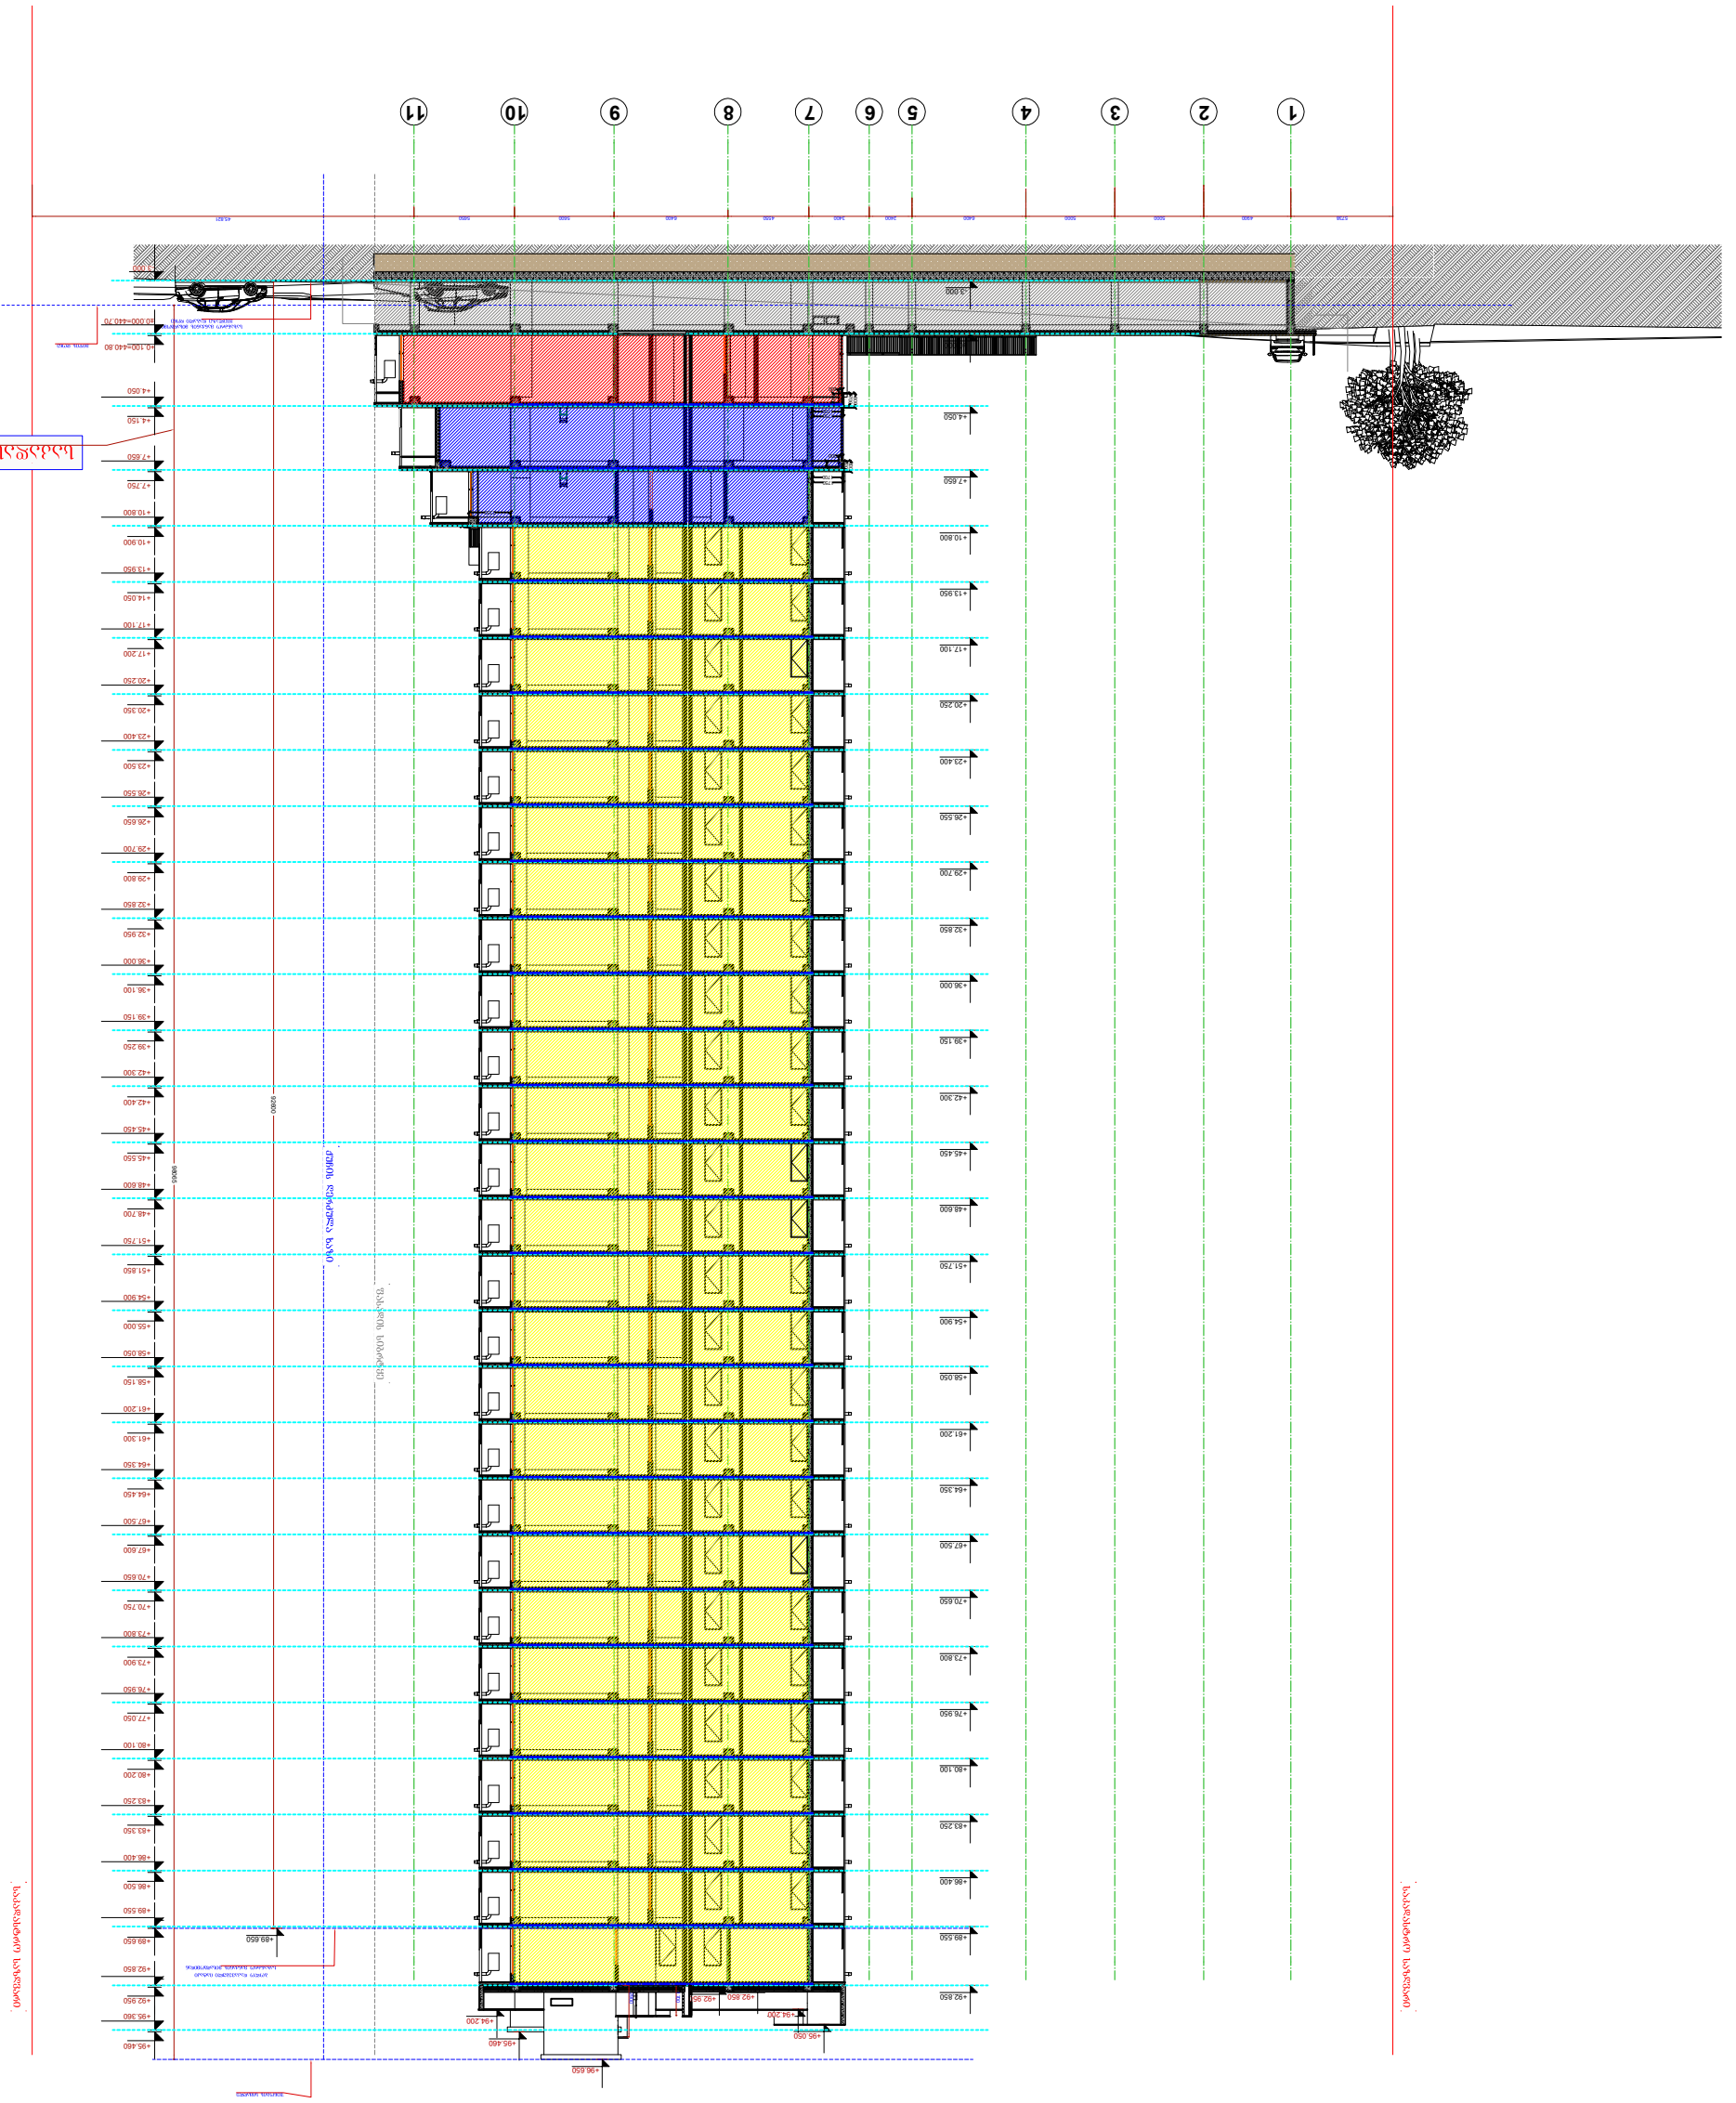

1 2 3 4 5 6 7 8 9 10 11 98065 92600

5738 4900 5000 5000 6400 2400 3400 4550 6400 5600 5650 45,821

-3.000

±0.000

+4.050

+7.650

+10.800

+13.950

+17.100

+20.250

+23.400

+26.550

+29.700

+32.850

+36.000

+39.150

+42.300

+45.450

+48.600

+51.750

+54.900

+58.050

+61.200

+64.350

+67.500

+70.650

+73.800

+76.950

+80.100

+83.250

+86.400

+89.550

+92.850 +92.850

+96.650

+95.460

+94.200
+94.200

+95.050

+89.650

±0.000=440.70

Job Title

Drawing Status

Address

Notes:

DateA3

ფურცელის
ზომა

პროექტის დასახელება

ნახაზის დასახელება

პროექტის სტატუსი

შენიშვნა:

მისამართი:

Company name

Drawing title

საპროექტო ორგანიზაცა

შეს. თარიღი

მასშტაბი.
Drawing Scale.

თანამდებობა სახელი.გვარი ხელმოწერა

პრ. ავტორი

შემსრულებლები
performers

დ.ბაირამაშვილი

ფურცელი # სულ.

კომპ. შესრულება ზ. მემანიშვილი2022 წ.

1. ნახააზზე ზომები მოცემულია მილიმეტრებში.
2. ექსპლოატაციაში მიღებამდე პროექტში
შესაძლებელია განხორციელდეს ცვლილებები.
3. ნახაზის ყველა ცვლილება მშენებლობის
პროცესში შეთანხმებული უნდა იყოს პროექტის
ავტორთან.

პრ. ავტორი ზ. მემანიშვილი 540800 700

200

1700

1750 600 500

200 340

1700

1750

2350

-3.000

±0.000=440.70

+4.050

+7.650

+10.800

+13.950

+17.100

+20.250

+23.400

+26.550

+29.700

+32.850

+36.000

+39.150

+42.300

+45.450

+48.600

+51.750

+54.900

+58.050

+61.200

+64.350

+67.500

+70.650

+73.800

+76.950

+80.100

+83.250

+86.400

+89.550

+92.850

+95.360

+0.100=440.80

+4.150

+7.750

+10.900

+14.050

+17.200

+20.350

+23.500

+26.650

+29.800

+32.950

+36.100

+39.250

+42.400

+45.550

+48.700

+51.850

+55.000

+58.150

+61.300

+64.450

+67.600

+70.750

+73.900

+77.050

+80.200

+83.350

+86.500

+89.650

+92.950

+95.460

+92.950 1700 2900