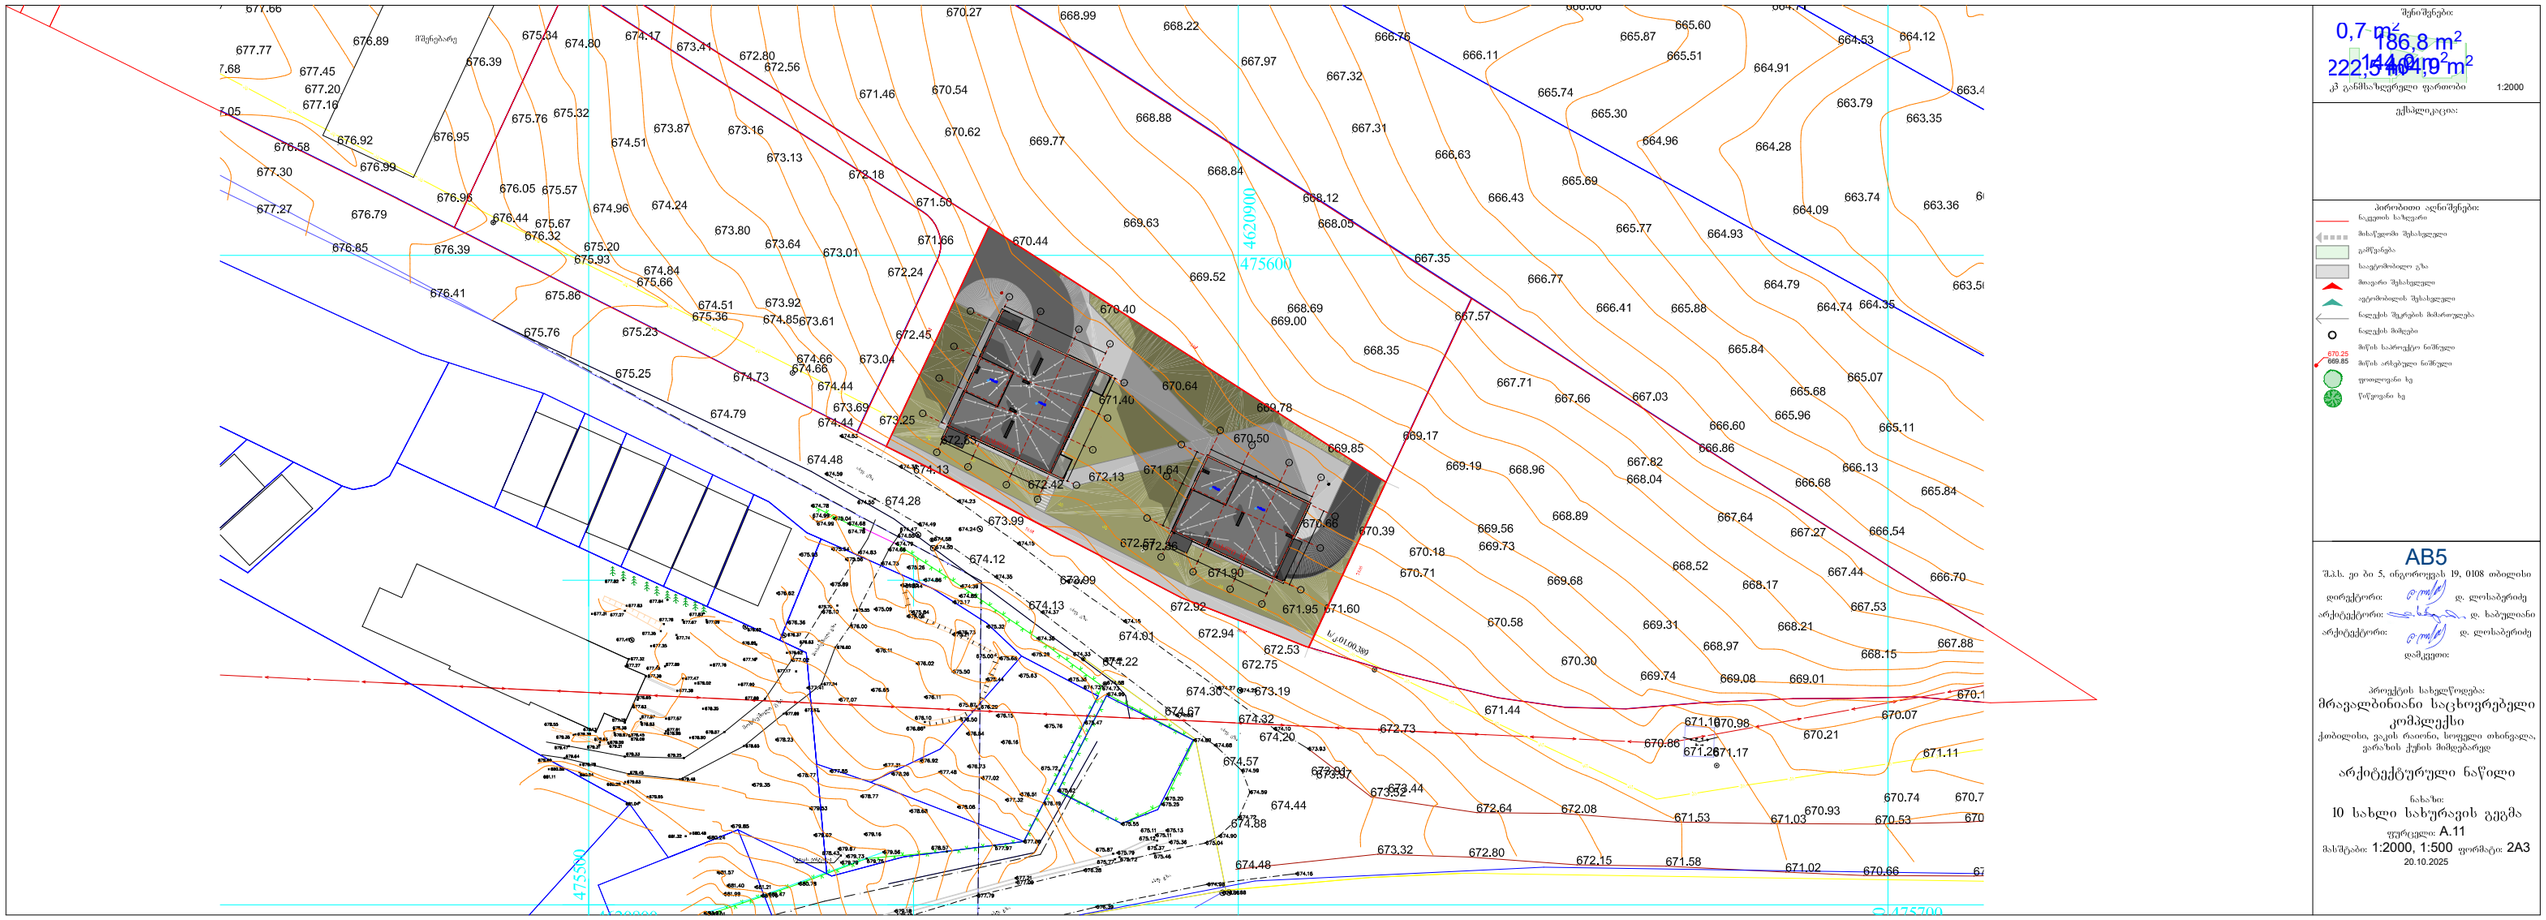


შენიშვნები:

0,7 m²
186,8 m²
222,5 m²
1440,9 m²

კვ. განმსაზღვრელი ფართობი 1:2000

ექსპლიკაცია:

პირობითი აღნიშვნები:
ნაკვეთის საზღვარი
მისაწვდომი შესასვლელი
გარშემორტყმა
საცხოვრებლიანი ქვა
მთავარი შესასვლელი
ავტომობილის შესასვლელი
ნაგვის შეგროვების მისართველა
ნაგვის მილები
მიწის საპროექტო ნიშნული
მიწის არსებული ნიშნული
ფიოლეგონი ხე
წიწვოვანი ხე

AB5

შპს. ეი ბი 5, ინერორეგის 19, 0108 თბილისი

დირექტორი: დ. ლოსაბერიძე
არქიტექტორი: დ. ხაბულიანი
არქიტექტორი: დ. ლოსაბერიძე
დამკვეთი:

პროექტის სახელწოდება:
მრავალბინიანი საცხოვრებელი კომპლექსი
ქობულეთი, ვაკის რაიონი, სოფელი თხინვალი, ვარაზის ჭყონის მიმდებარედ

არქიტექტურული ნაწილი

ნახაზი:
10 სახლი სახურავის გეგმა
ფურცელი A.11
მასშტაბი: 1:2000, 1:500 ფორმატი: 2A3
20.10.2025