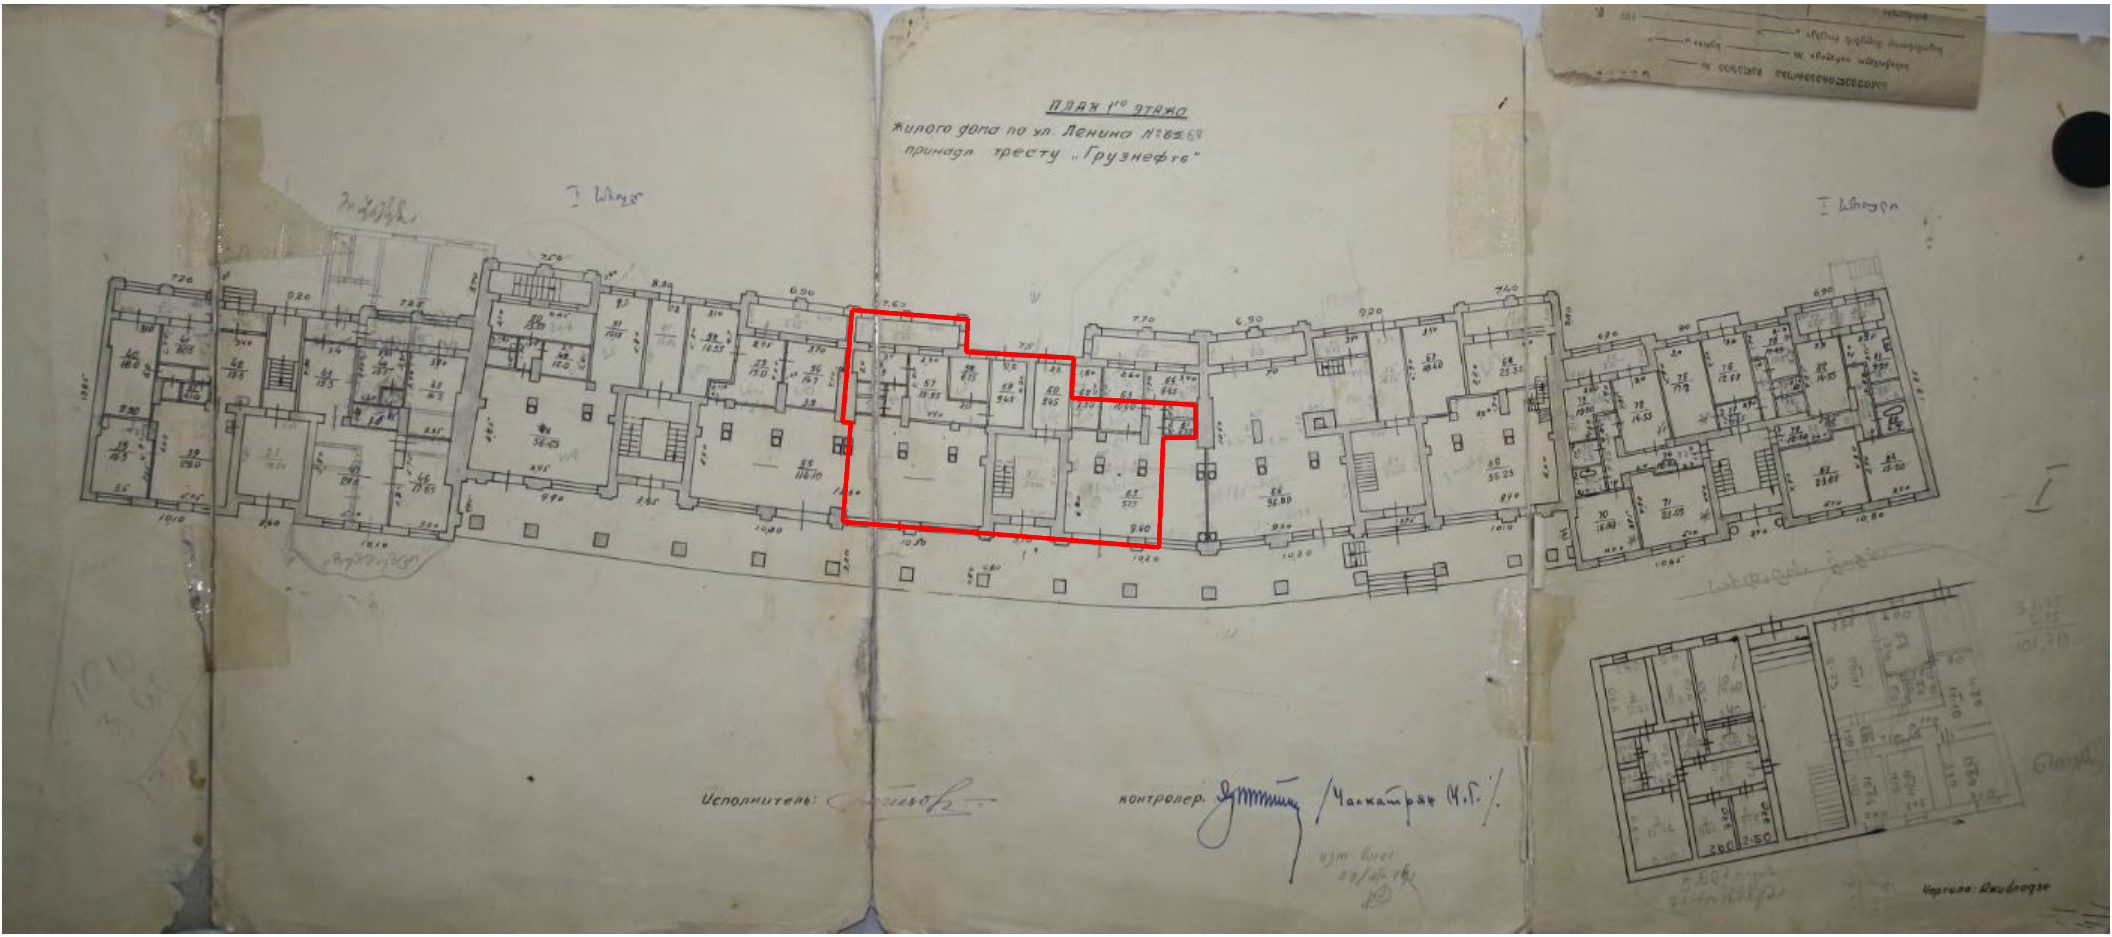

ПЛАН 1-го ЭТАЖА
Жилого дома по ул. Ленина №85 б/в
принадл. тресту „Грузнефть"
Исполнитель:
контролер.
Чанкотадзе М.Г.