არსებული და უკვე შესრულებული ღობის ფოტომონტაჟი,
რომელიც შეთანხმებულია AR11086228 და AR1687558 განაცხადებში;



შესათანხმებლად წარმოდგენილი ღობის ფოტომონტაჟი,



მისამართი

ქ. თბილისი
ფრედერიკ მონპერის #ქ.21,
ს.კ 01.72.14.401.006

ზომები მოცემულია
მილიმეტრებში

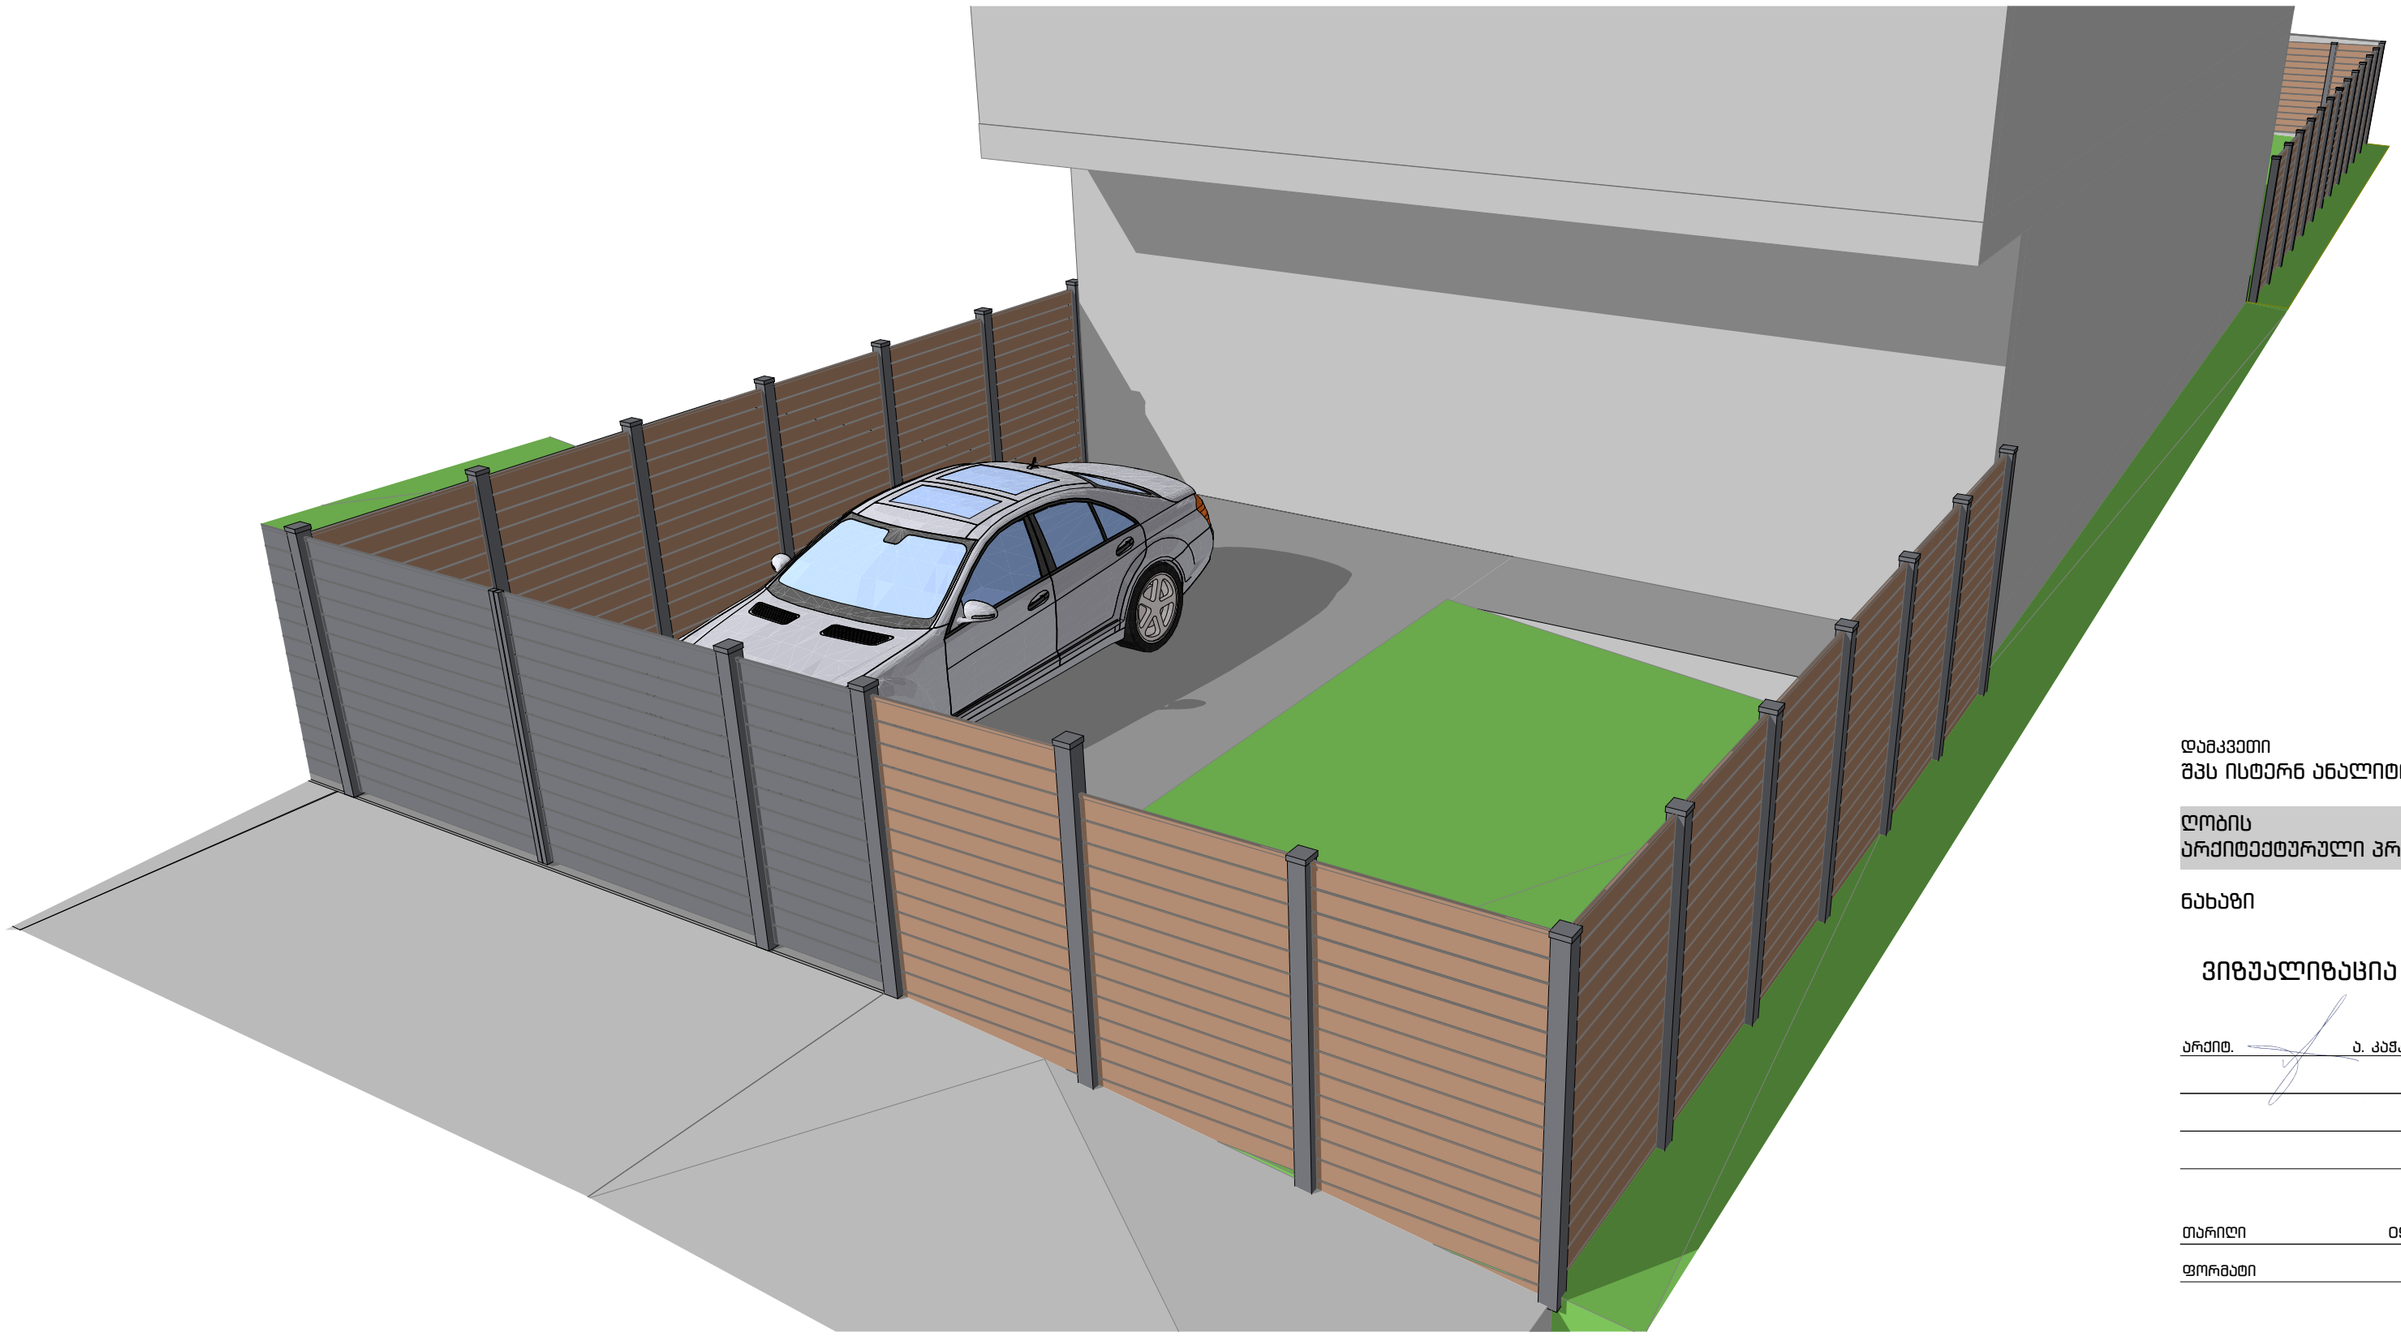

დამკვეთი
შპს ისტერნ ანალიტიკს

ობიექტის
არქიტექტურული პროექტი

ნახაზი

ვიზუალიზაცია 1

არქიტ. ა. კაჭკაჭიშვილი

თარიღი 09.10.2025

ფორმატი A3

ფურცლები	ფურცელი
11	5

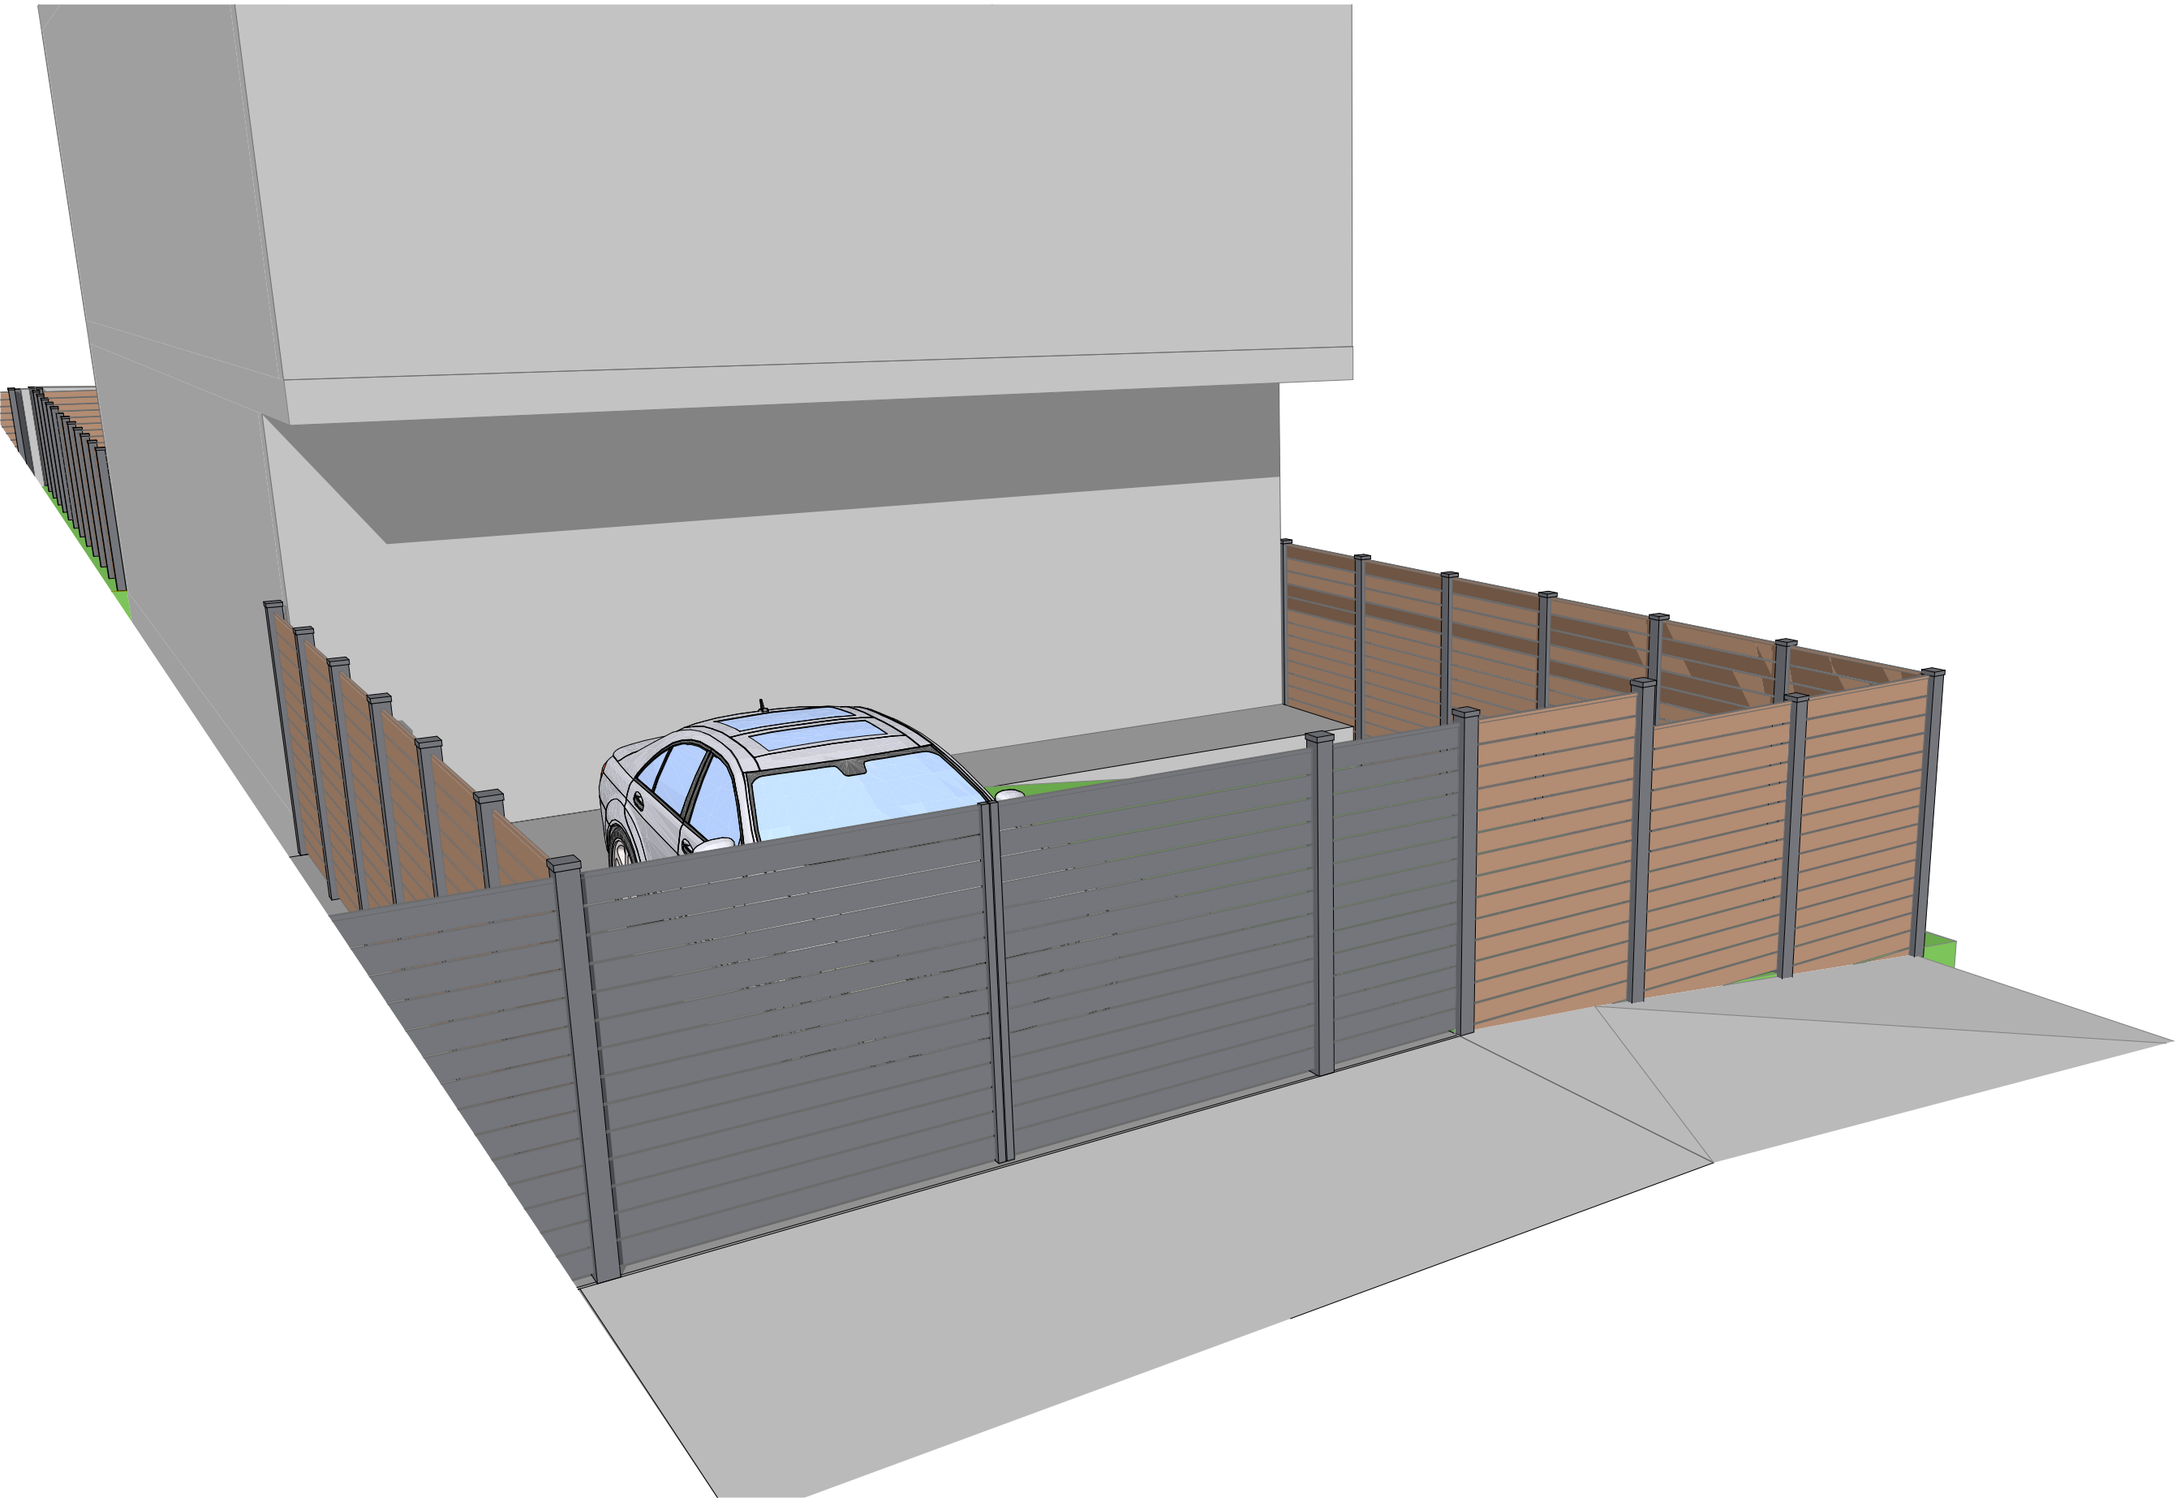

მისამართი

ქ. თბილისი
ფრედერიკ მონპერის #ქ.21,
ს.კ 01.72.14.401.006

ზომები მოცემულია
მილიმეტრებში

დამკვეთი
შპს ისტერნ ანალიტიკს

ღობის
არქიტექტურული პროექტი

ნახაზი

ვიზუალიზაცია 2

არქიტ. ა. კაჭკაჭიშვილი

თარიღი 09.10.2025

ფორმატი A3

ფურცლები 11

ფურცელი 6

მისამართი

ქ. თბილისი
ფრედერიკ მონპერის #ქ.21,
ს.კ 01.72.14.401.006

ზომები მოცემულია
მილიმეტრებში

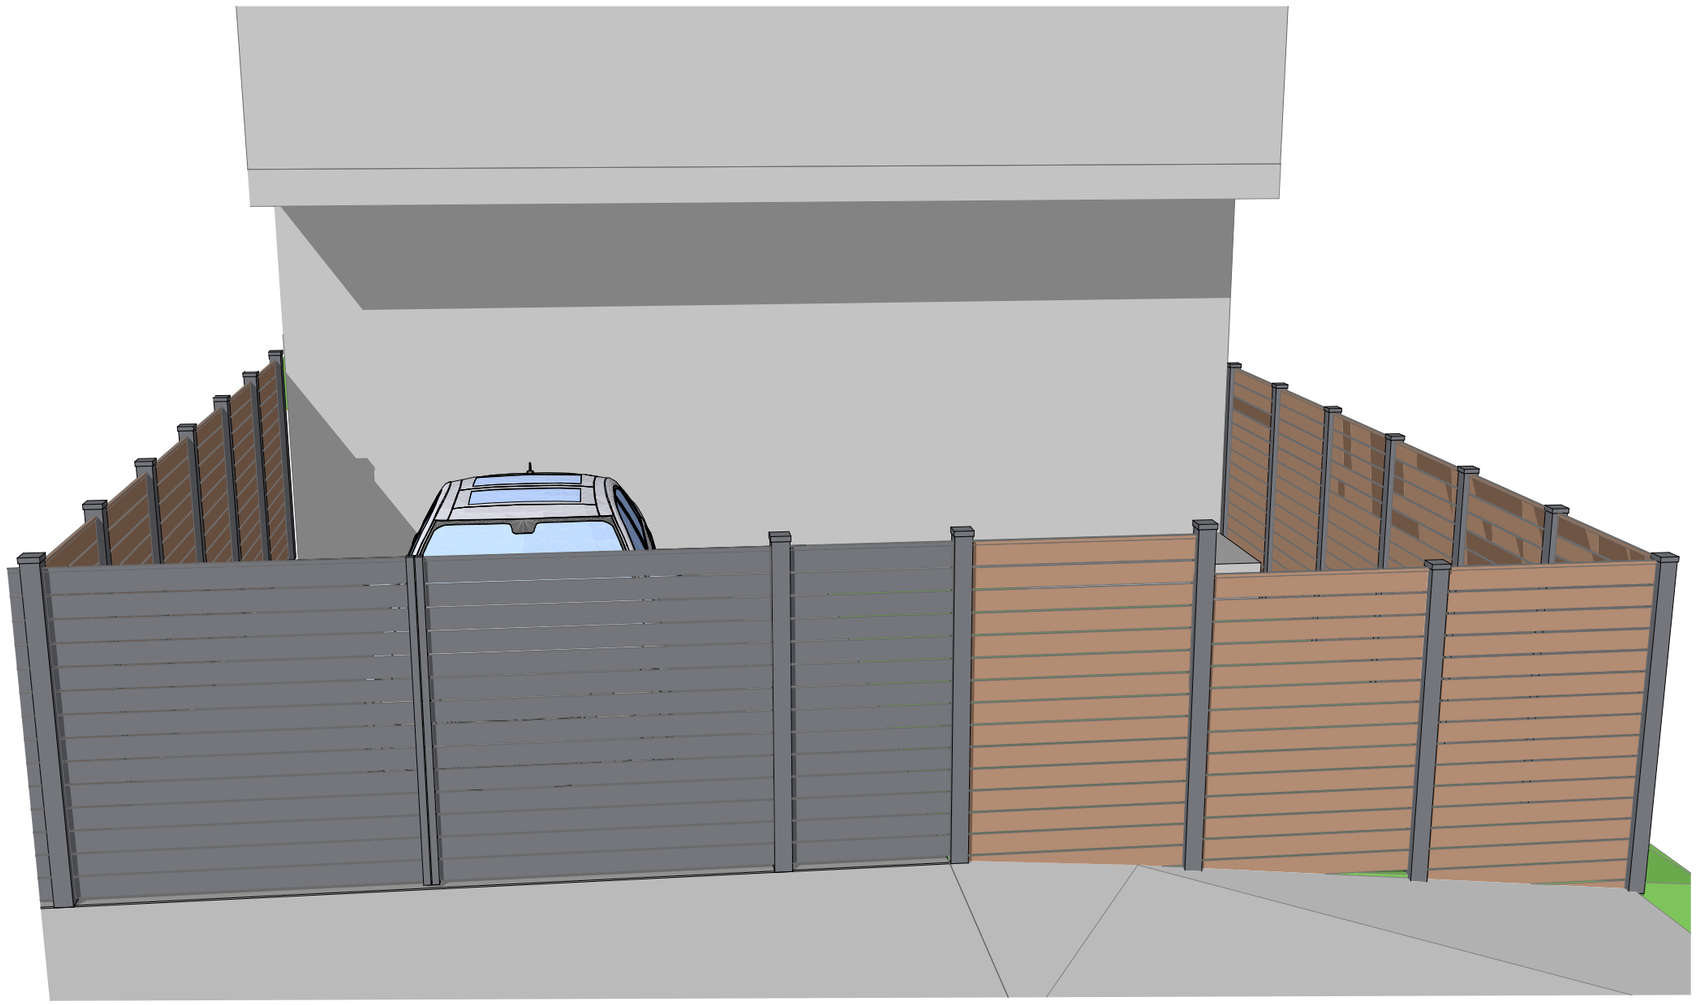

დამკვეთი
შპს ისტერნ ანალიტიკს

ობიექტი
არქიტექტურული პროექტი

ნახაზი

ვიზუალიზაცია 3

არქიტ. ა. კაჭკაჭიშვილი

თარიღი 09.10.2025

ფორმატი A3

ფურცლები 11

ფურცელი 7

მისამართი

ქ. თბილისი
ფრედერიკ მონპერის #ქ.21,
ს.კ 01.72.14.401.006

ზომები მოცემულია
მილიმეტრებში

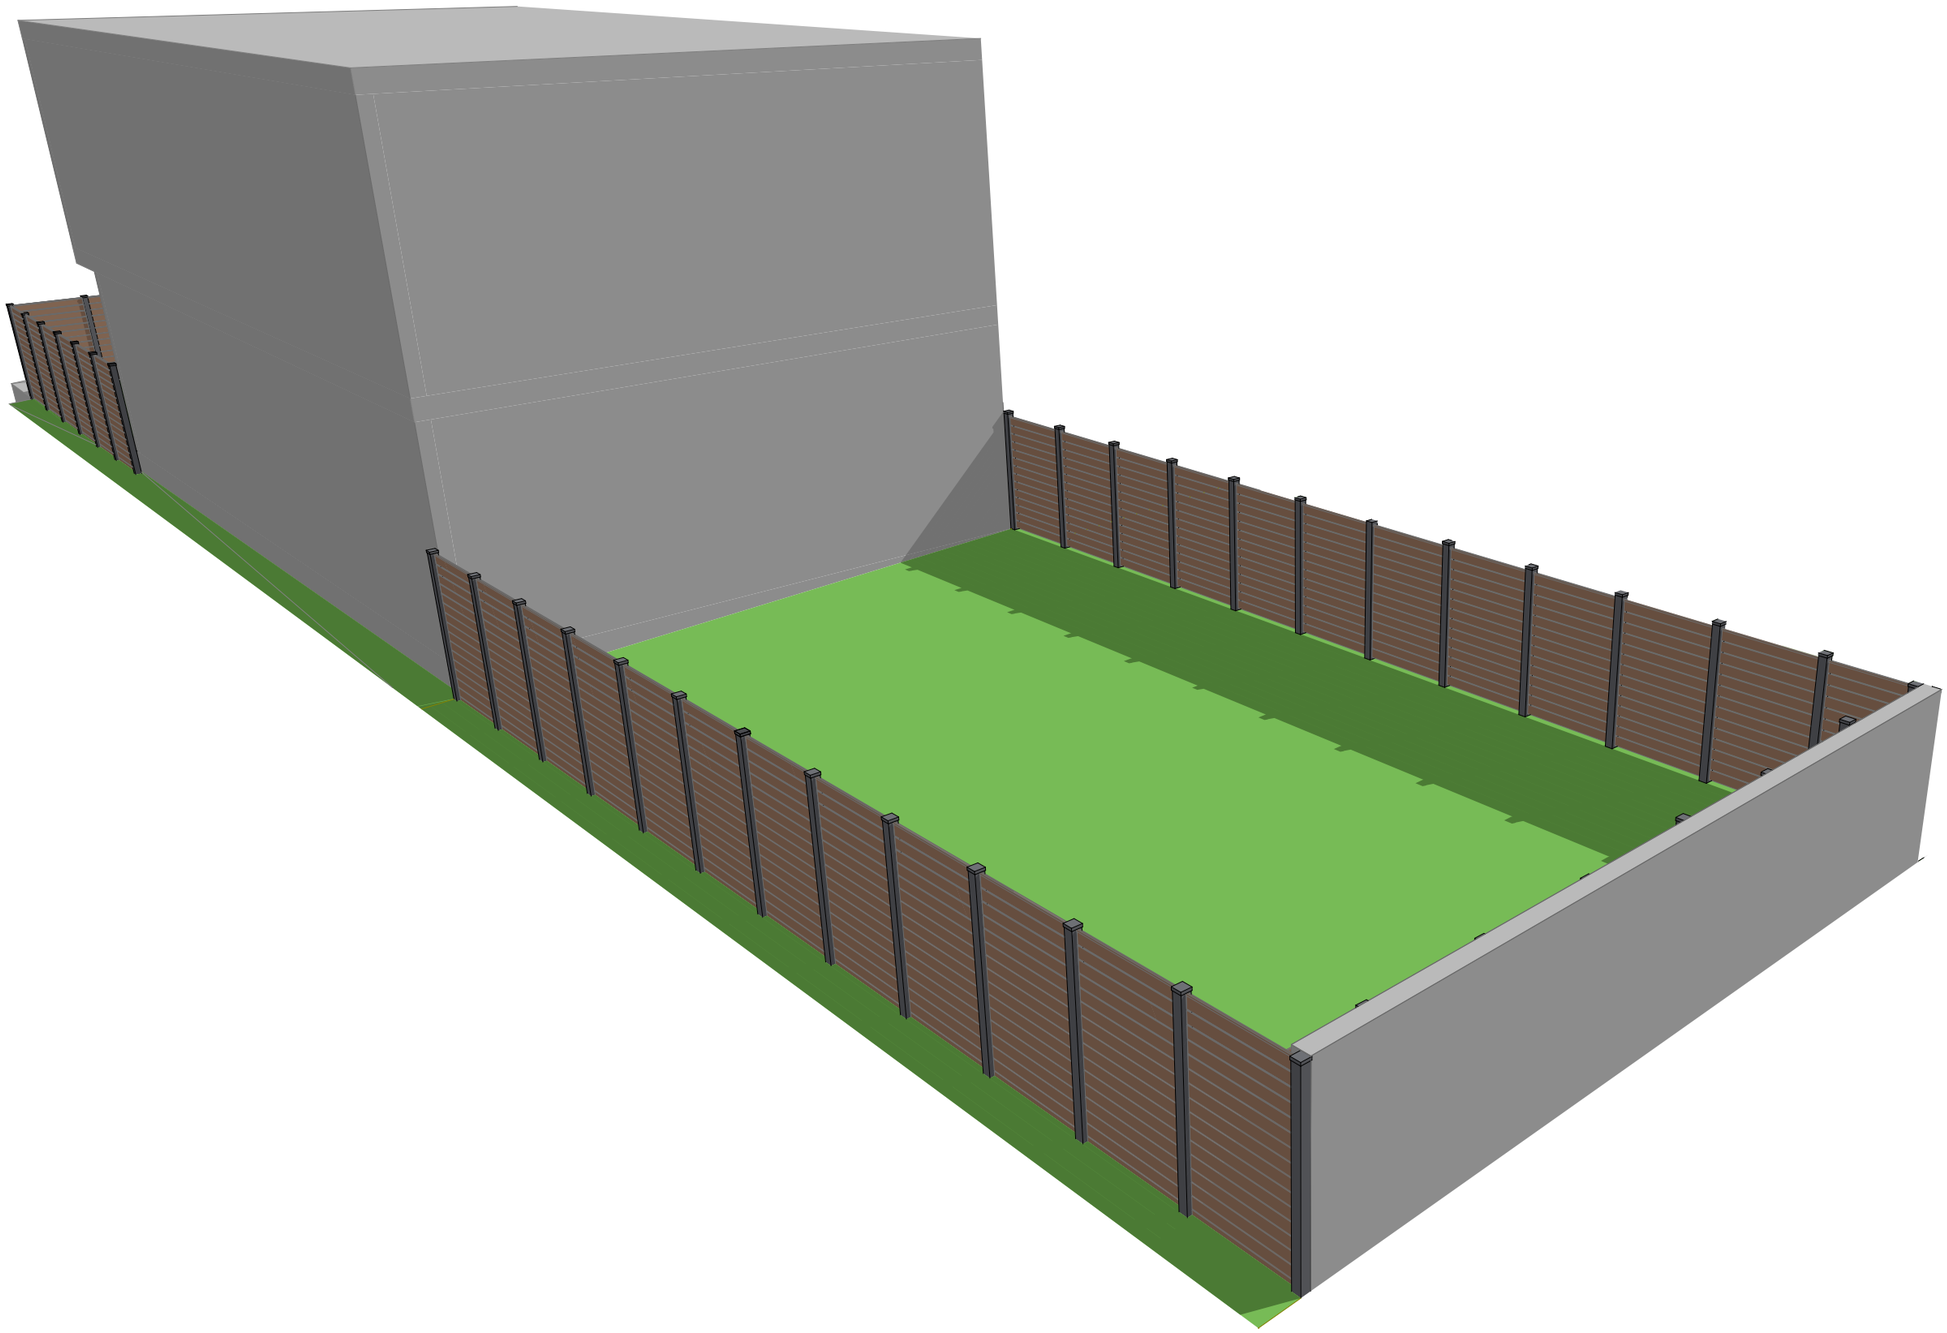

დამკვეთი
შპს ისტერნ ანალიტიკს

ღობის
არქიტექტურული პროექტი

ნახაზი

ვიზუალიზაცია 4

არქიტ. ა. კაჭკაჭიშვილი

თარიღი 09.10.2025

ფორმატი A3

ფურცლები 11

ფურცელი 8