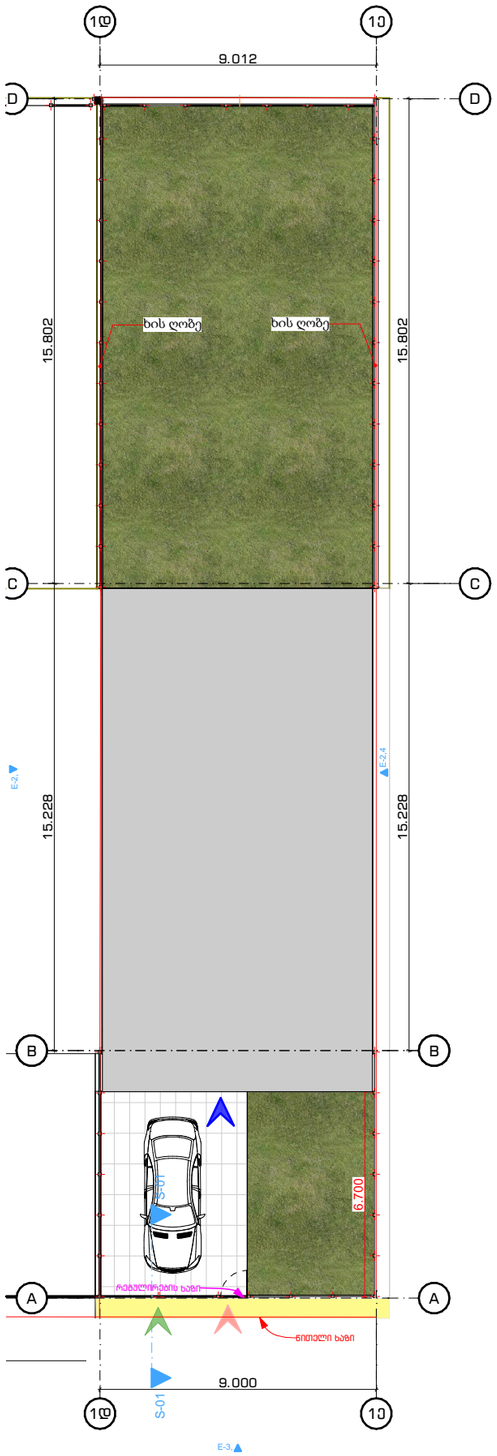

პირობითი აღნიშვნები

- საპროექტო შენობის საკადასტრო საზღვარი
- შენობა ნაგებობა
- ფილა
- გამწვანებული ზონები
- სატრანსპორტო ზონა (ტზ)
- კუტიკარი
- შენობაში შესასვლელი
- საავტომობილო შესასვლელი

მისამართი

ქ. თბილისი
ფრედერიკ მონპერის #ქ.21,
ს.კ 01.72.14.401.006

ზომები მოცემულია მილიმეტრებში

დამკვეთი
შპს ისტერნ ანალიტიკს

ღობის არქიტექტურული პროექტი

ნახაზი

არქიტ. ა. კაჭკაჭიშვილი

თარიღი 09.10.2025

ფორმატი A3

ფურცლები	ფურცელი
11	1

ქ. თბილისის მუნიციპალიტეტის მერიის სსიპ მუნიციპალურ ინსპექციას

შპს ,,ისთერნ ანალიტიკს''-ის (ს.კ.405307742)
დირექტორის **რუსუდან გაფრინდაშვილის**
(პირადი N 01001029438, დაბ: 20.09.1986წ.)
მისამართი: თბილისი, კოტე მარჯანიშვილის ქუჩა N5, ოფისი N218
ტელ: 599999007

განცხადება

მოგახსენებთ, რომ **შპს ,,ისთერნ ანალიტიკს''**-მა (ს.კ.405307742) ქ. თბილისში, სოფელ დიღომში, ფრედერიკ მონპერის ქუჩა N21 მისამართზე მდებარე მიწის ნაკვეთზე (საკადასტრო კოდი: 01.72.14.059.081) განახორციელა ცხრა ინდივიდუალური საცხოვრებელი სახლის მშენებლობა. მშენებლობა დასრულდა მშენებლობის ნებართვით გათვალისწინებულ ვადაში და ქ. თბილისის მუნიციპალიტეტის მერიის სსიპ მუნიციპალურ ინსპექციის 2025 წლის 18 ივნისის N: ბ-10/01251482430-17 ბრძანებით მშნებლობადამთავრებული ობიექტი მიღებულ იქნა ექსპლუატაციაში.

მოგახსენებთ, რომ განაცხადით #AR11086228 და საქმე #AR1687558 - შეთანხმებულია წარმოდგენილი ამ დროისთვის უკვე განხორციელებული ღობე, რომლის ცვლილებაც გვსურს.
ატვირთულ დოკუმენტაციაში წარმოდგენილია არსებული და საპრეოქტო ფოტომონტაჟები.

პატივისცემით,
შპს ,,ისთერნ ანალიტიკს''-ის (ს.კ.405307742)
დირექტორი **რუსუდან გაფრინდაშვილი**

21 ოქტომბერი 2025წ.

არსებული და უკვე შესრულებული ღობის ფოტომონტაჟი,
რომელიც შეთანხმებულია AR11086228 და AR1687558 განაცხადებში;



შესათანხმებლად წარმოდგენილი ღობის ფოტომონტაჟი,



მისამართი

ქ. თბილისი
ფრედერიკ მონპერის #ქ.21,
ს.კ 01.72.14.401.006

ზომები მოცემულია
მილიმეტრებში

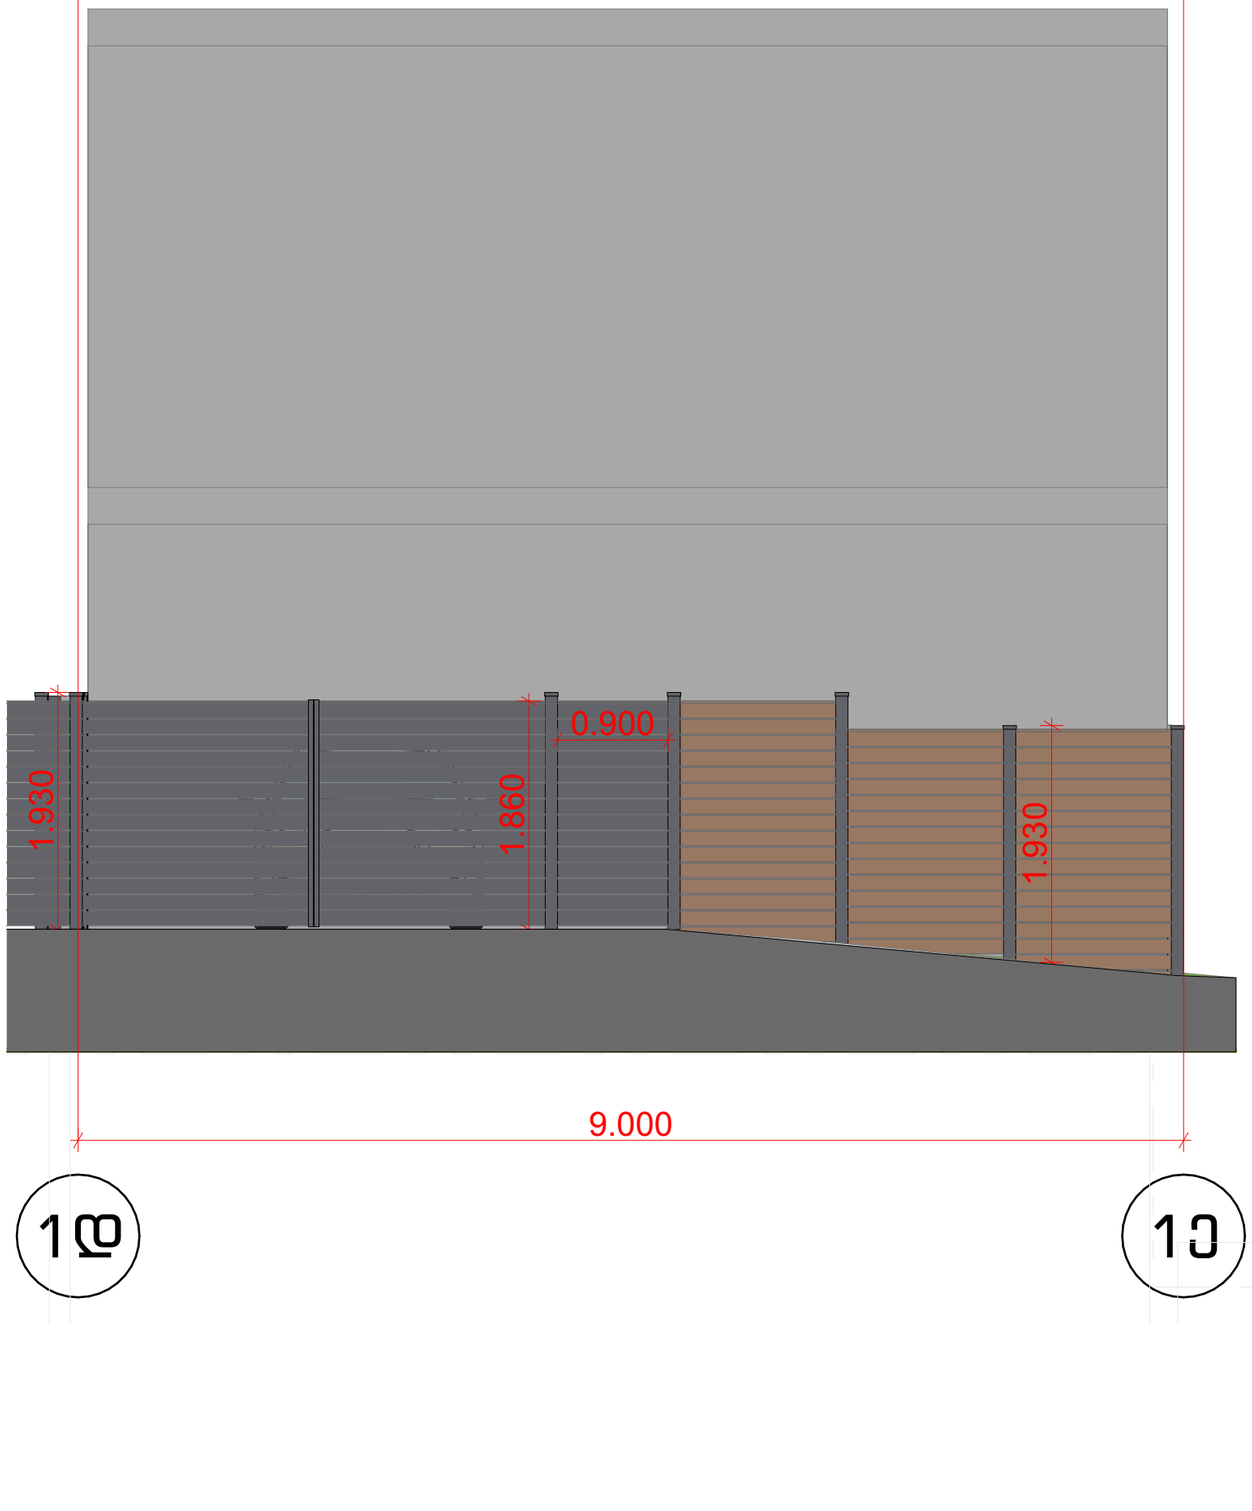

დამკვეთი
შპს ისტერნ ანალიტიკს

ღობის
არქიტექტურული პროექტი

ნახაზი

ფასადი 1დ- 1ე

არქიტ. ა. კაჭკაჭიშვილი

თარიღი 09.10.2025

ფორმატი A3

ფურცლები 11

ფურცელი 2

მისამართი

ქ. თბილისი
ფრედერიკ მონპერის #ქ.21,
ს.კ 01.72.14.401.006

ზომები მოცემულია
მილიმეტრებში

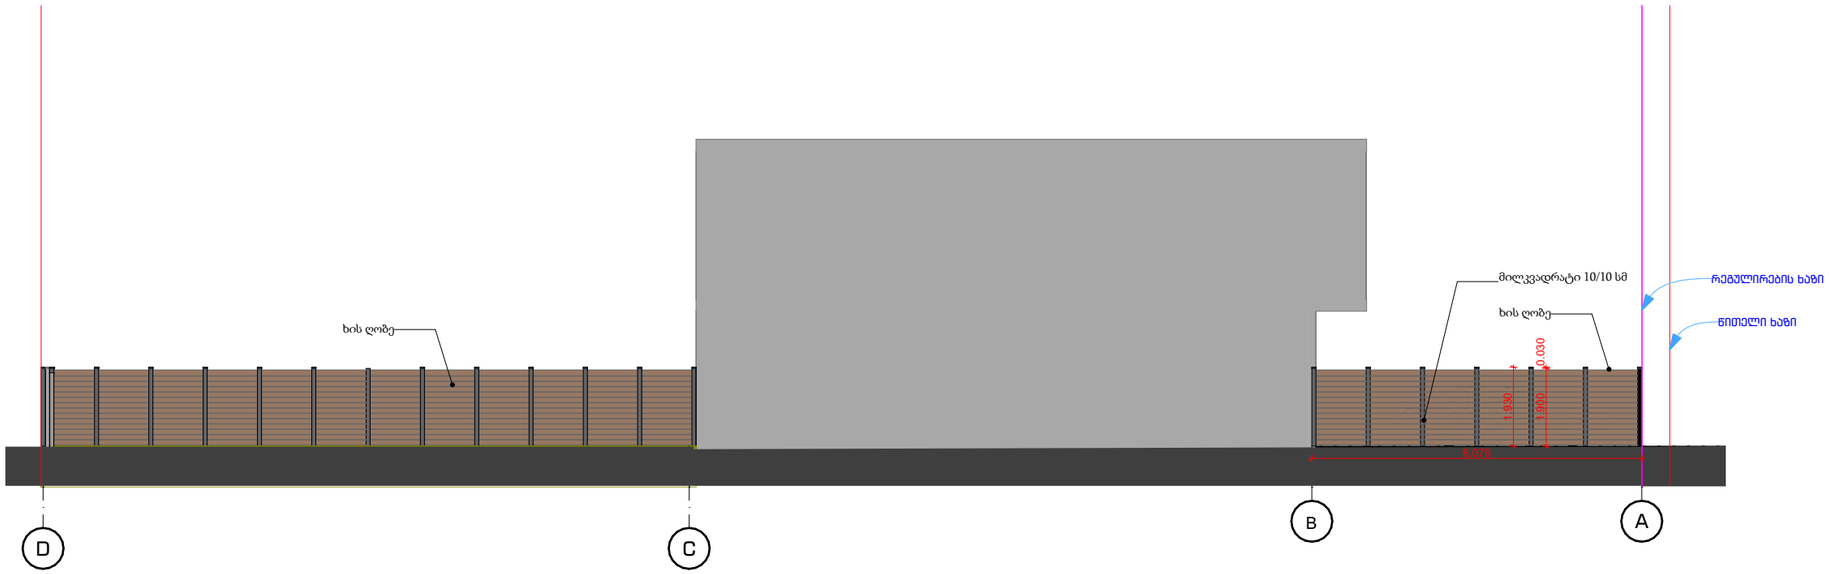



დამკვეთი
შპს ისტერნ ანალიტიკს

ღობის
არქიტექტურული პროექტი

ნახაზი

არქიტ. ა. კაჭკაჭიშვილი

თარიღი 09.10.2025

ფორმატი A3

ფურცლები 11

ფურცელი 3

მისამართი

ქ. თბილისი
ფრედერიკ მონპერის #ქ.21,
ს.კ 01.72.14.401.006

ზომები მოცემულია
მილიმეტრებში

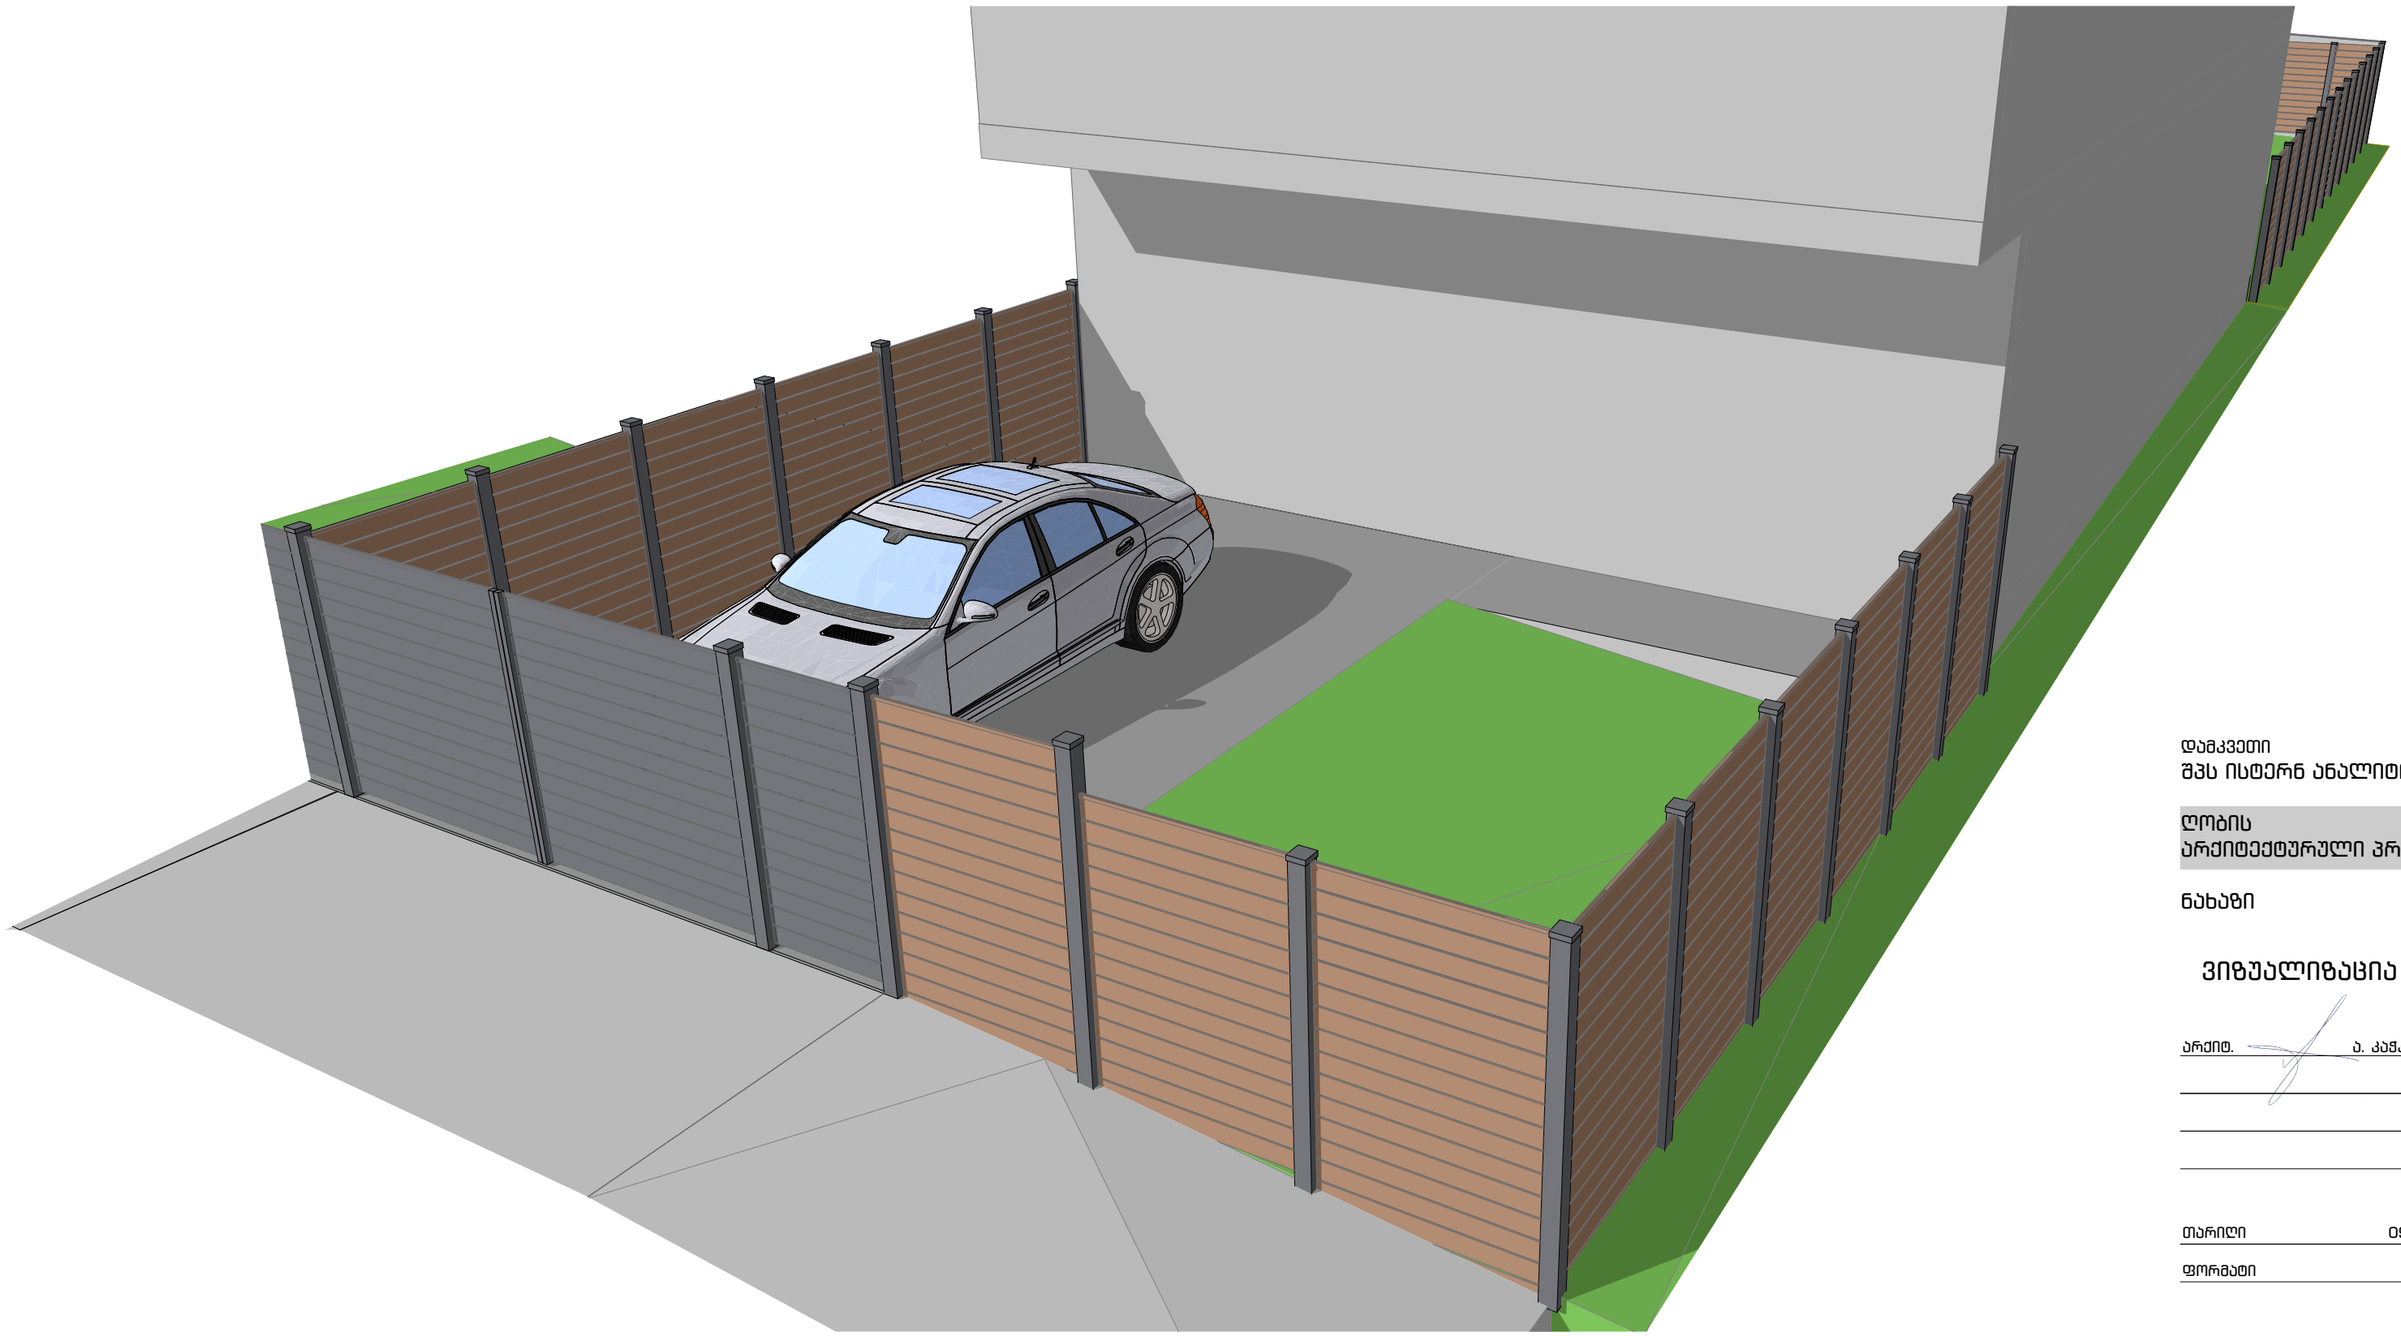

დამკვეთი
შპს ისტერნ ანალიტიკს

ობიექტის
არქიტექტურული პროექტი

ნახაზი

ვიზუალიზაცია 1

არქიტ. ა. კაჭკაჭიშვილი

თარიღი 09.10.2025

ფორმატი A3

ფურცლები	ფურცელი
11	5

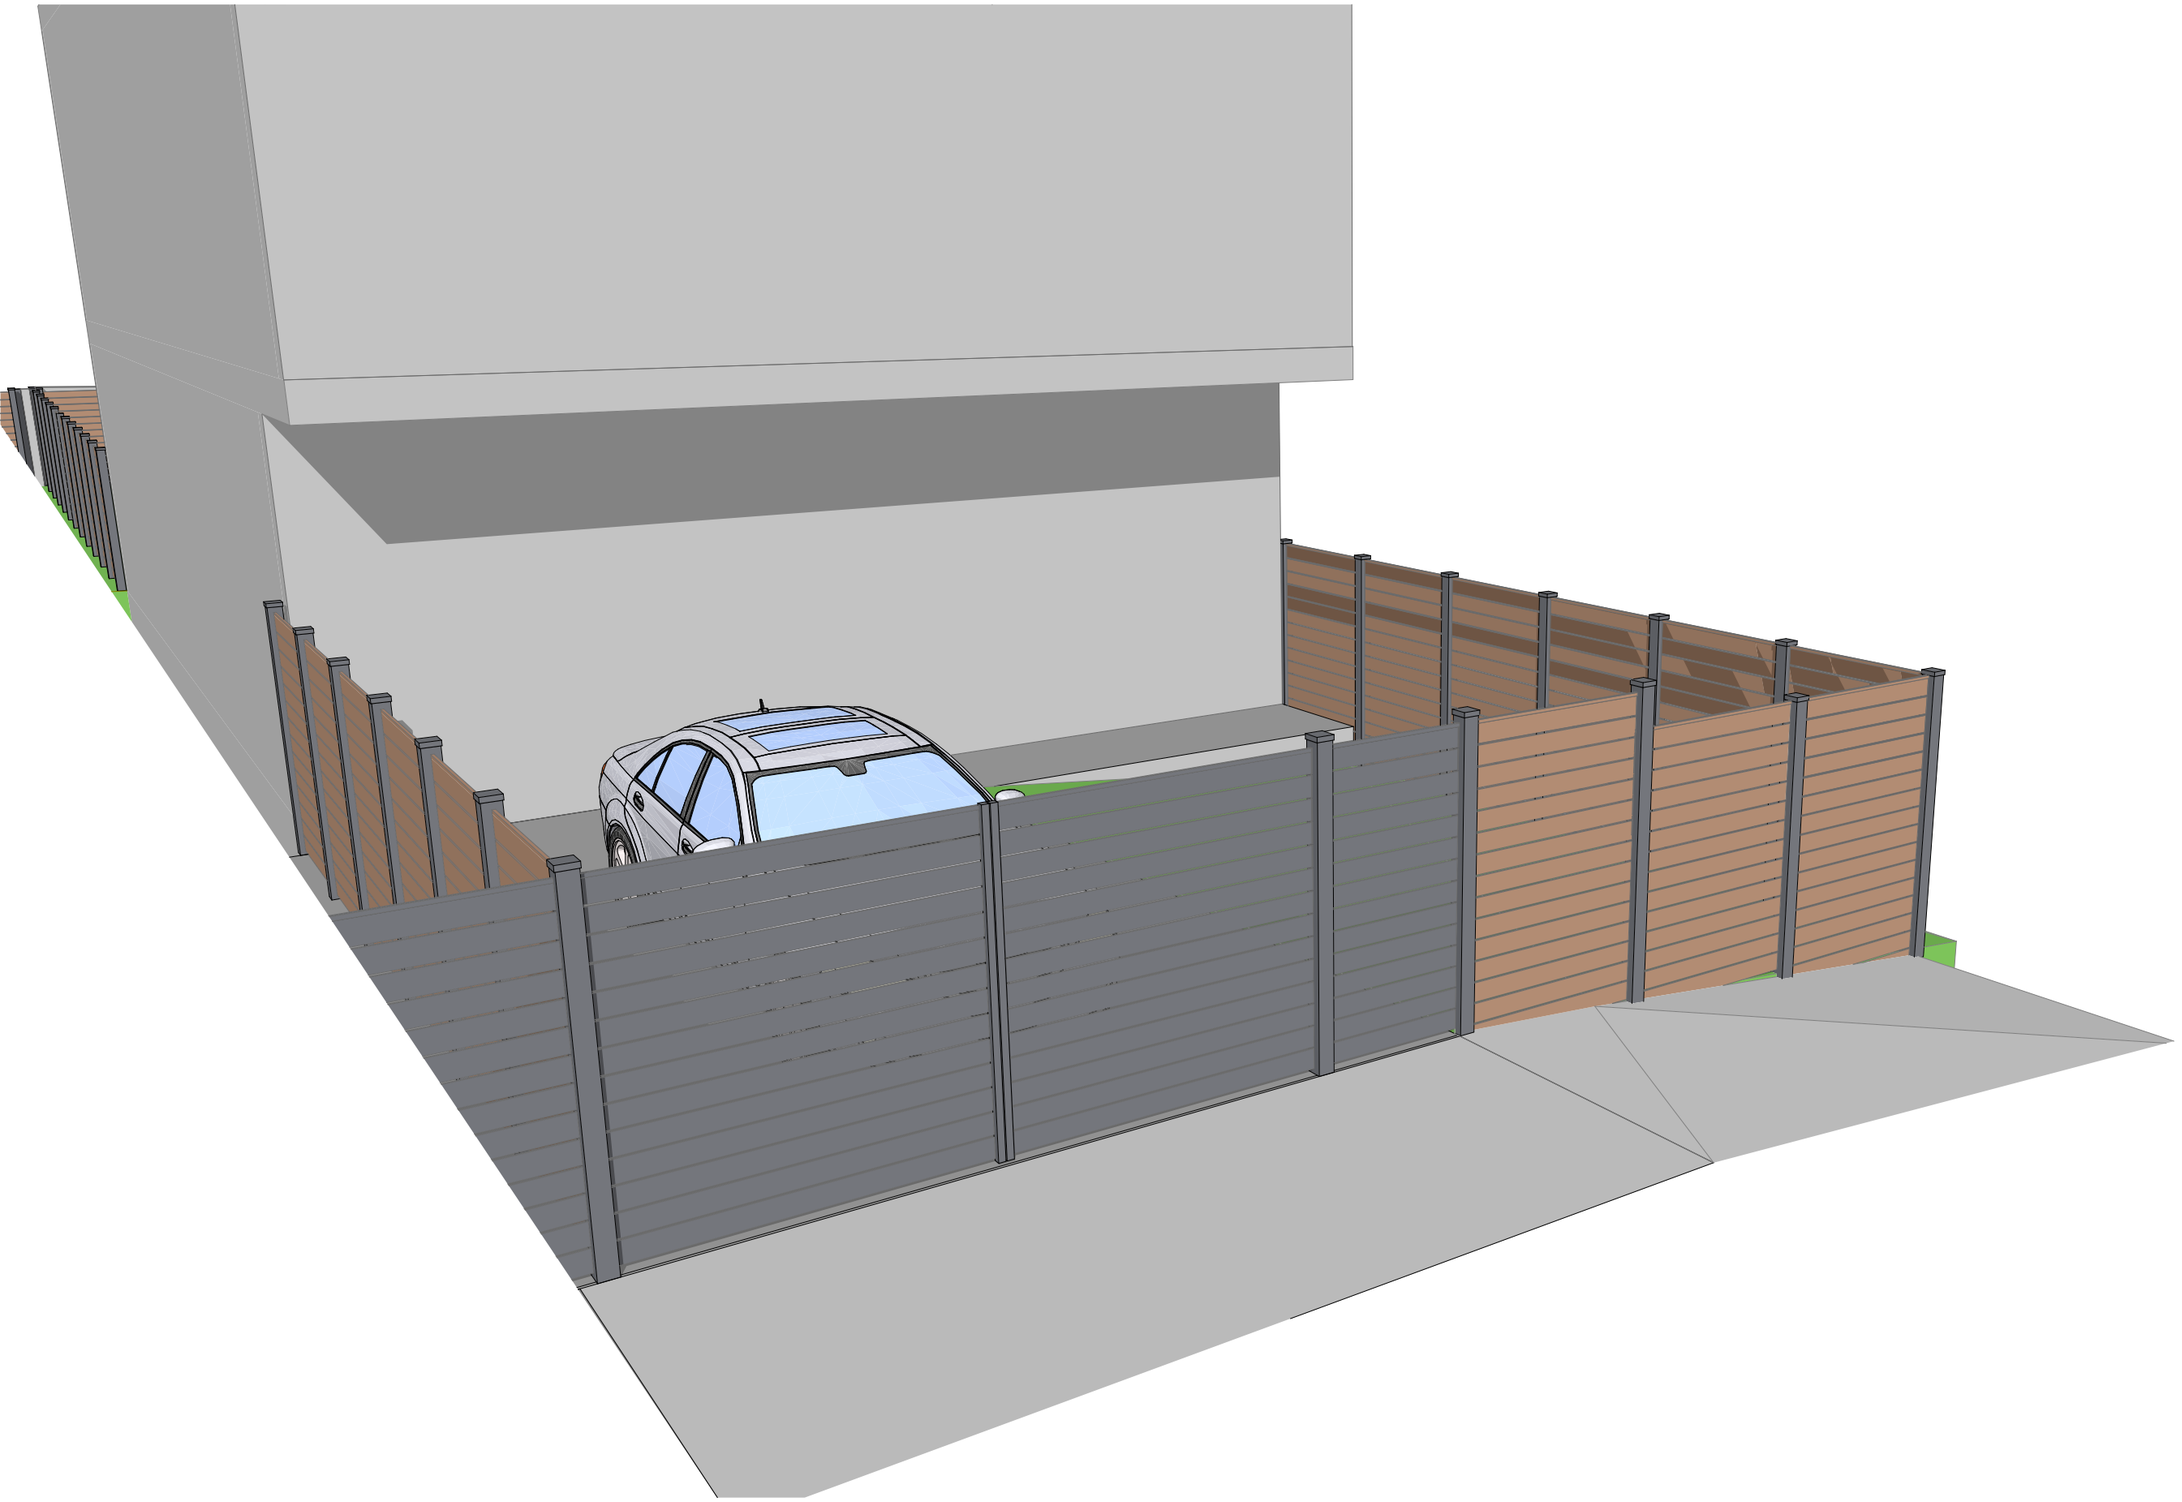

მისამართი

ქ. თბილისი
ფრედერიკ მონპერის #ქ.21,
ს.კ 01.72.14.401.006

ზომები მოცემულია
მილიმეტრებში

დამკვეთი
შპს ისტერნ ანალიტიკს

ღობის
არქიტექტურული პროექტი

ნახაზი

ვიზუალიზაცია 2

არქიტ. ა. კაჭკაჭიშვილი

თარიღი 09.10.2025

ფორმატი A3

ფურცლები 11

ფურცელი 6

მისამართი

ქ. თბილისი
ფრედერიკ მონპერის #ქ.21,
ს.კ 01.72.14.401.006

ზომები მოცემულია
მილიმეტრებში

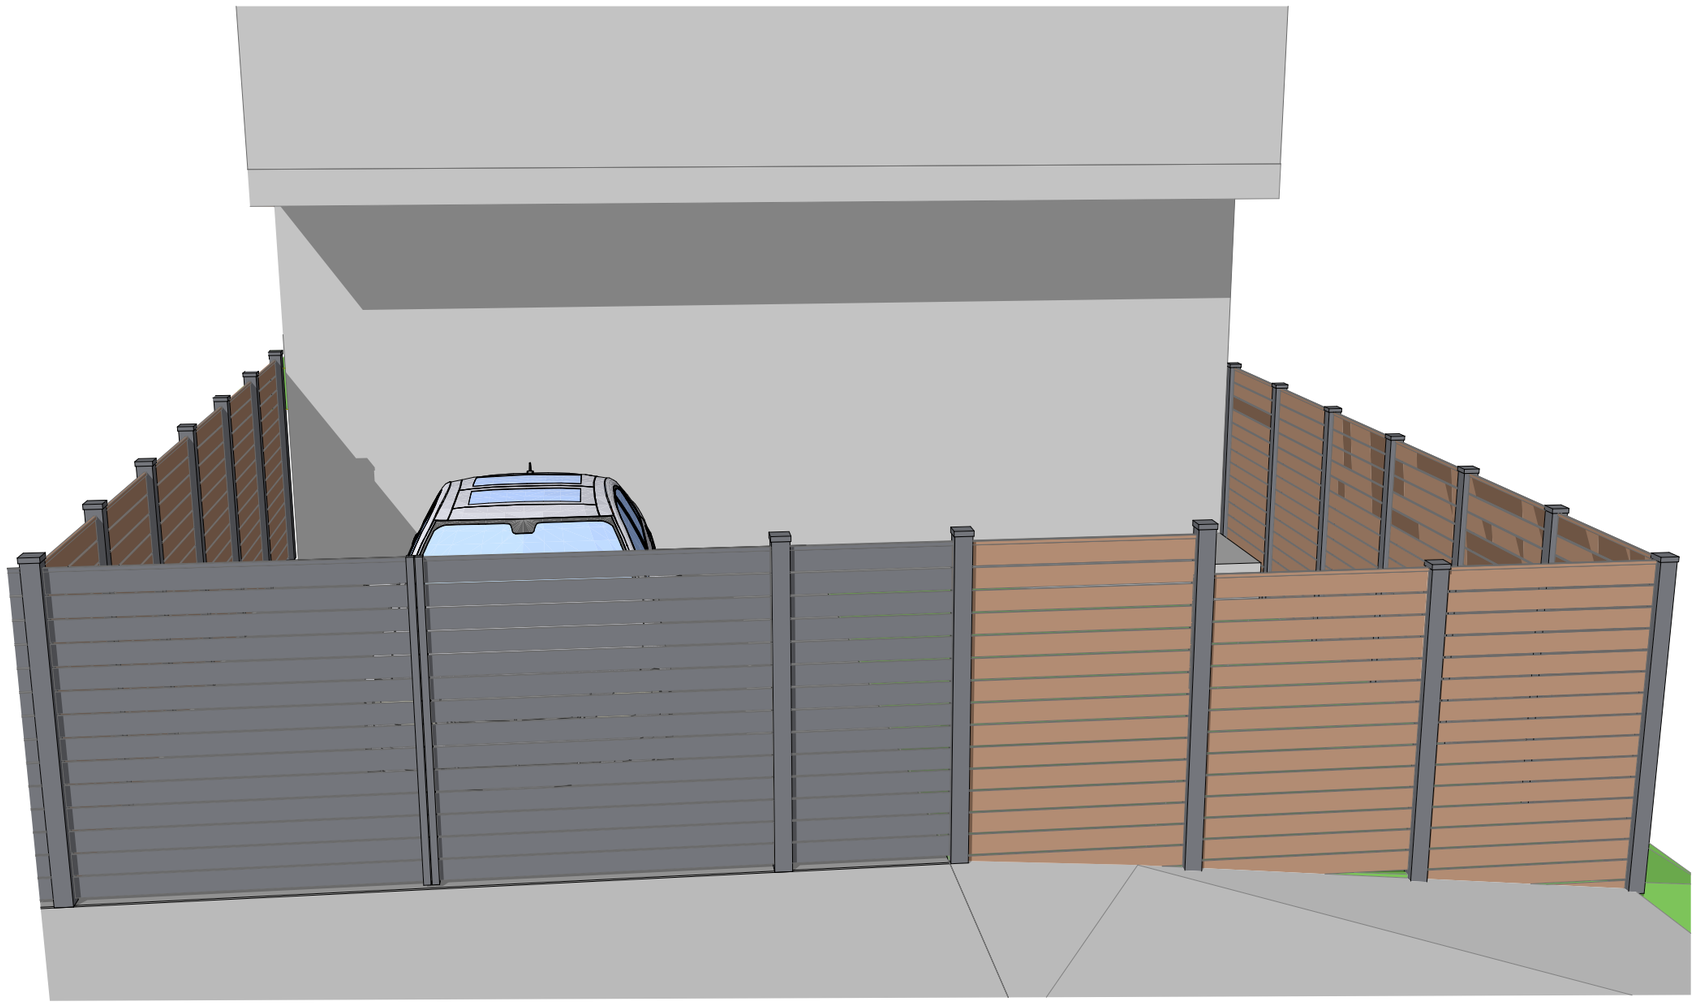

დამკვეთი
შპს ისტერნ ანალიტიკს

ობიექტი
არქიტექტურული პროექტი

ნახაზი

ვიზუალიზაცია 3

არქიტ. ა. კაჭკაჭიშვილი

თარიღი 09.10.2025

ფორმატი A3

ფურცლები 11

ფურცელი 7

მისამართი

ქ. თბილისი
ფრედერიკ მონპერის #ქ.21,
ს.კ 01.72.14.401.006

ზომები მოცემულია
მილიმეტრებში

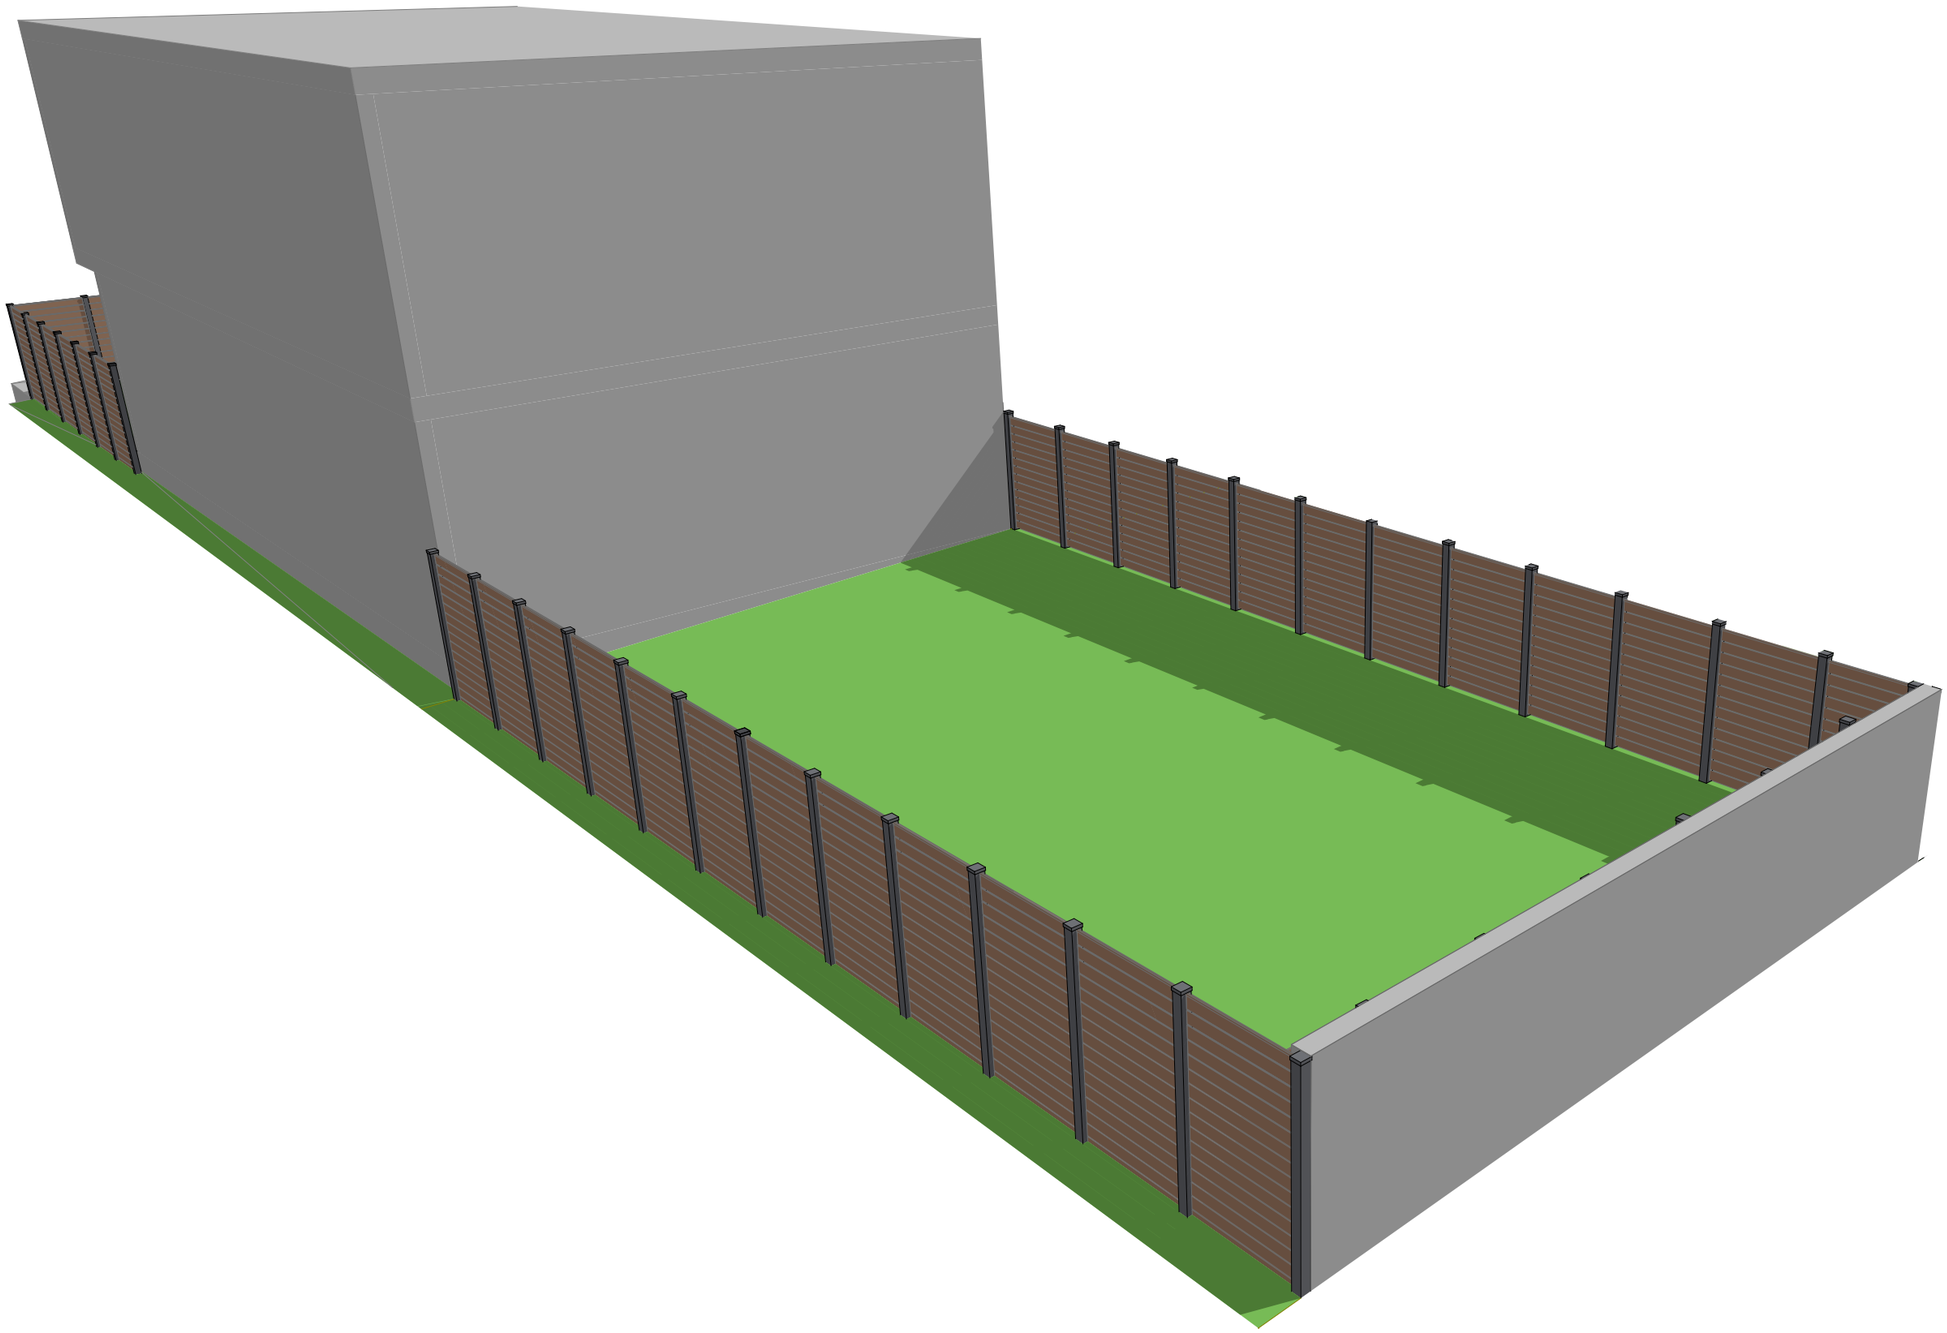

დამკვეთი
შპს ისტერნ ანალიტიკს

ღობის
არქიტექტურული პროექტი

ნახაზი

ვიზუალიზაცია 4

არქიტ. ა. კაჭკაჭიშვილი

თარიღი 09.10.2025

ფორმატი A3

ფურცლები 11

ფურცელი 8