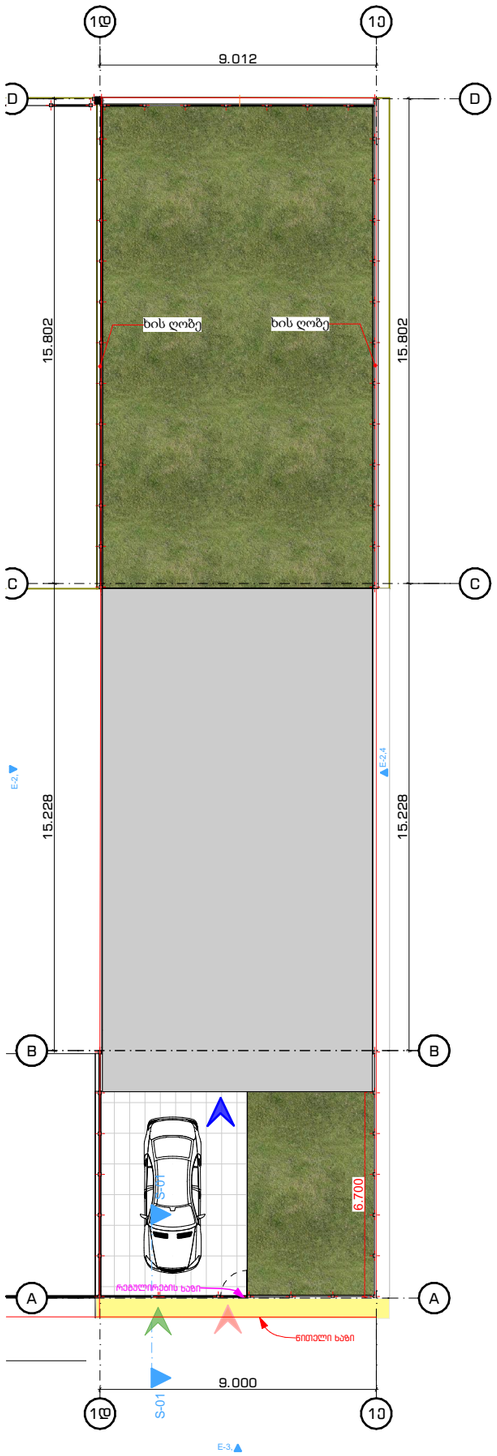


პირობითი აღნიშვნები

- საპროექტო შენობის საკადასტრო საზღვარი
- შენობა ნაგებობა
- ფილა
- გამწვანებული ზონები
- სატრანსპორტო ზონა (ტზ)
- კუტიკარი
- შენობაში შესასვლელი
- საავტომობილო შესასვლელი

მისამართი

ქ. თბილისი
ფრედერიკ მონპერის #ქ.21,
ს.კ 01.72.14.401.006

ზომები მოცემულია მილიმეტრებში

დამკვეთი
შპს ისტერნ ანალიტიკს

ღობის არქიტექტურული პროექტი

ნახაზი

არქიტ. ა. კაჭკაჭიშვილი

თარიღი 09.10.2025

ფორმატი A3

ფურცლები	ფურცელი
11	1

ქ. თბილისის მუნიციპალიტეტის მერიის სსიპ მუნიციპალურ ინსპექციას

შპს ,,ისთერნ ანალიტიკს''-ის (ს.კ.405307742)
დირექტორის **რუსუდან გაფრინდაშვილის**
(პირადი N 01001029438, დაბ: 20.09.1986წ.)
მისამართი: თბილისი, კოტე მარჯანიშვილის ქუჩა N5, ოფისი N218
ტელ: 599999007

განცხადება

მოგახსენებთ, რომ **შპს ,,ისთერნ ანალიტიკს''**-მა (ს.კ.405307742) ქ. თბილისში, სოფელ დიღომში, ფრედერიკ მონპერის ქუჩა N21 მისამართზე მდებარე მიწის ნაკვეთზე (საკადასტრო კოდი: 01.72.14.059.081) განახორციელა ცხრა ინდივიდუალური საცხოვრებელი სახლის მშენებლობა. მშენებლობა დასრულდა მშენებლობის ნებართვით გათვალისწინებულ ვადაში და ქ. თბილისის მუნიციპალიტეტის მერიის სსიპ მუნიციპალურ ინსპექციის 2025 წლის 18 ივნისის N: ბ-10/01251482430-17 ბრძანებით მშნებლობადამთავრებული ობიექტი მიღებულ იქნა ექსპლუატაციაში.

მოგახსენებთ, რომ განაცხადით #AR11086228 და საქმე #AR1687558 - შეთანხმებულია წარმოდგენილი ამ დროისთვის უკვე განხორციელებული ღობე, რომლის ცვლილებაც გვსურს.
ატვირთულ დოკუმენტაციაში წარმოდგენილია არსებული და საპრეოქტო ფოტომონტაჟები.

პატივისცემით,
შპს ,,ისთერნ ანალიტიკს''-ის (ს.კ.405307742)
დირექტორი **რუსუდან გაფრინდაშვილი**

21 ოქტომბერი 2025წ.

არსებული და უკვე შესრულებული ღობის ფოტომონტაჟი,
რომელიც შეთანხმებულია AR11086228 და AR1687558 განაცხადებში;

SAB

ფოტომონტაჟი

N^



შენიშვნები:

- ბაზაზე მოსვემლია სატრანსპორტო ელემენტები ტექნიკური ღობინის სამუშაოების დროსაც.
- სახურავიდან წყლის გადაყვანა მოხდება სანიაღვრე ტრანშეაში.
- - შენობაზე შრომის სივრცე შეესაბამება პანელური თბოსაიზოლაციო ფენით და ფასადის მხატვრული გადაწყვეტა შავი ფარის აღმინის პანელით II დონეზე, I დონეზე კი ბეჭდური სურათით.

პირობითი ნიშნები:

- საკადასტრო საზღვარი
- პირობითი სამეზობლო საზღვარი
- პირობითი სამეზობლო მინის ზომა

ბეტონის ნიშნები:

- ჩამონაბეტონი
- მეორესახეები
- ბეღლის მოპირკეთება ქვაზ.
- თხელფილოვანი
- ტროტუარის მოპირკეთება

პროექტის სტადიები: A | B | **C** | D | E | F

სტადია: სანებართვო დოკუმენტაცია

საპროექტო ორგანიზაცია:

SAB

ID: 405308206
სრულიყოფილი პრინციპული ბიურო შ.პ.ს.
საქართველო. თბილისი. დ. აღმაშენებლის ხევ. #240
ბ.ბენდელიძის საქონდისიტეტო ბაღები 8
e-mail: info@sabdesign.org
tel: +995 574 170888
+995 577 502110

პროექტის დამკვეთი:

შპს "ოსტეინ ანდერსის დეველოპმენტ" ID 405307742

(მიწის ნაკვეთის მესაკუთრე)

პონტრაქტორი:

საპროექტო ჯგუფი:

ლევან სრულიყოფილი	არქიტექტორი	არ. ბაღორი
-	-	მესრულიყო
ბიორი სრულიყოფილი	სტრუქტურული ინჟინერი	

პროექტის დასახელება:

სასტუმრო სახლები ღილომში

სათაური:

ვიზუალიზაცია

მასშტაბი	თარიღი	დახაზა	შეამოწმა
1:200 @A2	05.2019	??.	??.

პროექტის #	ნახაზის #	სტადია:
-	A-200	C

SAB

ՀԱՏԱԿԱԳԾՈՒՄ



ՆԱԽԱԳԻԾ

ՀԱՏԱԿԱՐԳՈՒՄ ԼԵՌՆԱՅԻՆ ՀԱՆԳԻՍՏՆԵՐԻ ՀԱՄԱԼԻՐ

- ՀԱՏԱԿԱՐԳՎՈՂ ՏԱՐԱԾՔՈՒՄ ԳՏՆՎՈՂ ԲՈԼՈՐ ՇԵՆՔԵՐԸ ՊԵՏՔ Է ՀԱՄԱՊԱՏԱՍԽԱՆԵՆ ՀԱՅԱՍՏԱՆԻ ՀԱՆՐԱՊԵՏՈՒԹՅԱՆ ՔԱՂԱՔԱՇԻՆՈՒԹՅԱՆ ՄԱՍԻՆ ՕՐԵՆՔԻ ՊԱՀԱՆՋՆԵՐԻՆ ԵՎ ՆՐԱՆՑ ՀԱՄԱՊԱՏԱՍԽԱՆ ԼԻՑՔԱՎՈՐՄԱՆ ՀԱՄԱՐ ԱՆՀՐԱԺԵՇՏ ՀԱՄԱՐԱԿԱՐԳԵՐԻ ՄԱՍԻՆ:

ՀԱՏԱԿԱՐԳՄԱՆ ՀԱՄԱՐ ՊԱՏԱՍԽԱՆԱՏՎՈՒ ՊԱՐՏԱԿԱՆՈՒԹՅՈՒՆ ԿՐՈՂ ԱՆՁԱՆՑ ՀԱՄԱՐ ՆՇԱՆԱԿՎԱԾ ՏԱՐԱԾՔՈՒՄ ԿԱՌՈՒՑՎՈՂ ՇԵՆՔԵՐԻ ԵՎ ԱՅԼ ՕԲՅԵԿՏՆԵՐԻ ՄԱՍԻՆ ՏԵՂԵԿԱՏՎՈՒԹՅՈՒՆ

ՀՈՂԱՄԱՍԵՐ

ՀԱՄԱՐԱԿԱՐԳՄԱՆ ՀԱՄԱՐ ՊԱՏԱՍԽԱՆԱՏՎՈՒ ՊԱՐՏԱԿԱՆՈՒԹՅՈՒՆ ԿՐՈՂ ԱՆՁԱՆՑ ՀԱՄԱՐ ՆՇԱՆԱԿՎԱԾ ՏԱՐԱԾՔՈՒՄ ԿԱՌՈՒՑՎՈՂ ՇԵՆՔԵՐԻ ԵՎ ԱՅԼ ՕԲՅԵԿՏՆԵՐԻ ՄԱՍԻՆ ՏԵՂԵԿԱՏՎՈՒԹՅՈՒՆ

ՀԱՏԱԿԱՐԳՄԱՆ ՆՇԱՆԱԿՈՒԹՅՈՒՆՆԵՐ:

ԱՐՏԱՔԻՆ ՀՈՂԱՄԱՍ	
ՇԵՆՔԵՐԻ ԱՐՏԱՔԻՆ ՊԱՏԿԵՐՆԵՐ	
ՇԵՆՔԵՐԻ ՀԱՄԱԼԻՐ ՊԱՏԿԵՐՆԵՐ	
ՊԱՀՊԱՆՎՈՂ ՇԵՆՔԵՐ	
ՀԱՏԱԿԱՐԳՎՈՂ ՇԵՆՔԵՐ	
ՀԱՏԱԿԱՐԳՎՈՂ ՇԵՆՔԵՐԻ ՀԱՄԱԼԻՐ ՊԱՏԿԵՐՆԵՐ	

ՀԱՏԱԿԱՐԳՄԱՆ ՓՈՒԼԵՐ:

ՀԱՏԱԿԱՐԳՄԱՆ ՓՈՒԼ	A	B	C	D	E	F

ԱՇԽԱՏԱՆՔԱՅԻՆ ԺԱՄԱՑՈՒՅՑ

ՀԵՂԻՆԱԿ՝

SAB

ՀՀ, ք. ԵՐԵՎԱՆ, ՇԱՀՈՒՄՅԱՆ ՓՈՂՈՑ 3, ՇԵՆՔ 1

tel: +995 574 170888

e-mail: info@sabdesign.org

ID: 405308206

ՀԵՂԻՆԱԿԻ ՄԱՍՆԱԳԻՏԱԿԱՆ ՈՐԱԿՈՒՄՆԵՐ՝

ՀԱՄԱՀԵՂԻՆԱԿ՝

ՀԱՄԱՀԵՂԻՆԱԿ՝

ՀԱՏԱԿԱՐԳՄԱՆ ԽՄԲԱԳԻՐ՝

ՀԵՂԻՆԱԿԻ ԱԶԳԱՆՈՒՆ, ԱԶԳԱՆՈՒՆ	
ՀԵՂԻՆԱԿԻ ՀԱՍՑԵ, ՇԵՆՔ, ՇԻՆՈՒԹՅՈՒՆ	
ՀԵՂԻՆԱԿԻ ՀԱՍՑԵ, ՇԵՆՔ, ՇԻՆՈՒԹՅՈՒՆ	
ՀԵՂԻՆԱԿԻ ՀԱՍՑԵ, ՇԵՆՔ, ՇԻՆՈՒԹՅՈՒՆ	
ՀԵՂԻՆԱԿԻ ՀԱՍՑԵ, ՇԵՆՔ, ՇԻՆՈՒԹՅՈՒՆ	
ՀԵՂԻՆԱԿԻ ՀԱՍՑԵ, ՇԵՆՔ, ՇԻՆՈՒԹՅՈՒՆ	

ՀԱՏԱԿԱՐԳՄԱՆ ՀԱՄԱՐ ՊԱՏԱՍԽԱՆԱՏՎՈՒ ՊԱՐՏԱԿԱՆՈՒԹՅՈՒՆ ԿՐՈՂ ԱՆՁԱՆՑ

ՀԱՏԱԿԱՐԳՄԱՆ ԱՆՎԱՆՈՒՄ

ՀԱՏԱԿԱԳԾՈՒՄ

ԱՇԽԱՏԱՆՔԻ ՓՈՒԼ	ԹՈՂԱՐԿՄԱՆ ԱՄՍԱԹԻՎ	ՓՈՓՈԽՈՒԹՅՈՒՆՆԵՐԻ ԹԻՎ	ՇԱՐՔԻ ՀԱՄԱՐ
1:200 @A2	05.2019	?.?.	?.?.

ՀԱՏԱԿԱՐԳՄԱՆ #	ԷՋԻ ԱՆՎԱՆՈՒՄ	ՎԱՎԵՐԱԿԱՆ ՏԱՐԲԵՐԱԿ
-	A-200	C

SAB

ՀԱՍՏԱՊԱՏՈՒՄ

N^



ԶՏԱՖԱՅԼ՝


ԱՇԽԱՏԱՆՔԱՅԻՆ ՊԱՏԿԵՐՆԵՐ ԱՇԽԱՏԱՆՔԱՅԻՆ ՊԱՏԿԵՐՆԵՐԻ ՀԱՄԱՁԱՅՆԵՑՎԱԾ ԱՇԽԱՏԱՆՔԱՅԻՆ ԳԾԱԳՐԵՐԻ ՀԱՄԱՁԱՅՆ ԿԱՏԱՐՎՈՒՄ Է ՀԱՄԱՊԱՏԱՍԽԱՆ ՄԱՍՆԱԳԻՏԱԿԱՆ ԱՇԽԱՏԱՆՔՆԵՐԻ ԿԱՏԱՐՈՒՄԸ ՀԱՄԱՊԱՏԱՍԽԱՆ ՄԱՍՆԱԳԻՏԱԿԱՆ ԱՇԽԱՏԱՆՔՆԵՐԻ ՀԵՏ ՄԵԿՏԵՂ ԱՇԽԱՏԱՆՔՆԵՐԻ ԿԱՏԱՐՄԱՆ ԺԱՄԱՆԱԿ։

- ՇԻՆԱՐԱՐԱԿԱՆ ՄԻԱՑՆ ԱՅՆԱԽՈՒՄԲ ՀԱՏԱԿԱՑՎԱԾ ՕԲՅԵԿՏՈՒՄ ԳՈՐԾԱԴՐՎՈՂ ՇԻՆԱՐԱՐԱԿԱՆ ԱՇԽԱՏԱՆՔՆԵՐԸ ԿԱՏԱՐՎՈՒՄ ԵՆ ՀԱՄԱՊԱՏԱՍԽԱՆ ՇԻՆԱՐԱՐԱԿԱՆ ԱՇԽԱՏԱՆՔՆԵՐԻ ՀԵՏ ՄԵԿՏԵՂ ԱՇԽԱՏԱՆՔՆԵՐԻ ԿԱՏԱՐՄԱՆ ԺԱՄԱՆԱԿ ԵՎ ՀԱՄԱՁԱՅՆ ՇԻՆԱՐԱՐԱԿԱՆ ԱՇԽԱՏԱՆՔՆԵՐԻ ԱՐԴՅՈՒՆՔՈՒՄ ՍՏԱՑՎԱԾ ՇԻՆԱՐԱՐԱԿԱՆ ՓԱՍՏԱԹՂԹԵՐԸ ՊԵՏՔ Է ԼԻՆԵՆ ԱՄԲՈՂՋԱԿԱՆ ԵՎ ՀԱՄԱՊԱՏԱՍԽԱՆ ՀԱՄԱՁԱՅՆ ՊԱՀԱՆՋՆԵՐԻՆ։

ՀԱՏԿԱՑՈՒՄ ԱՆՑՆՈՂ ՇԻՆԱՐԱՐԱԿԱՆ ՓԱՍՏԱԹՂԹԵՐԸ ՊԵՏՔ Է ՊԱՀՊԱՆԵՆ ՄԻՆՉԵՎ ՇԻՆԱՐԱՐԱԿԱՆ ԱՇԽԱՏԱՆՔՆԵՐԻ ԱՎԱՐՏԸ։

SAB
ՀԱՅԱՍՏԱՆ

N°

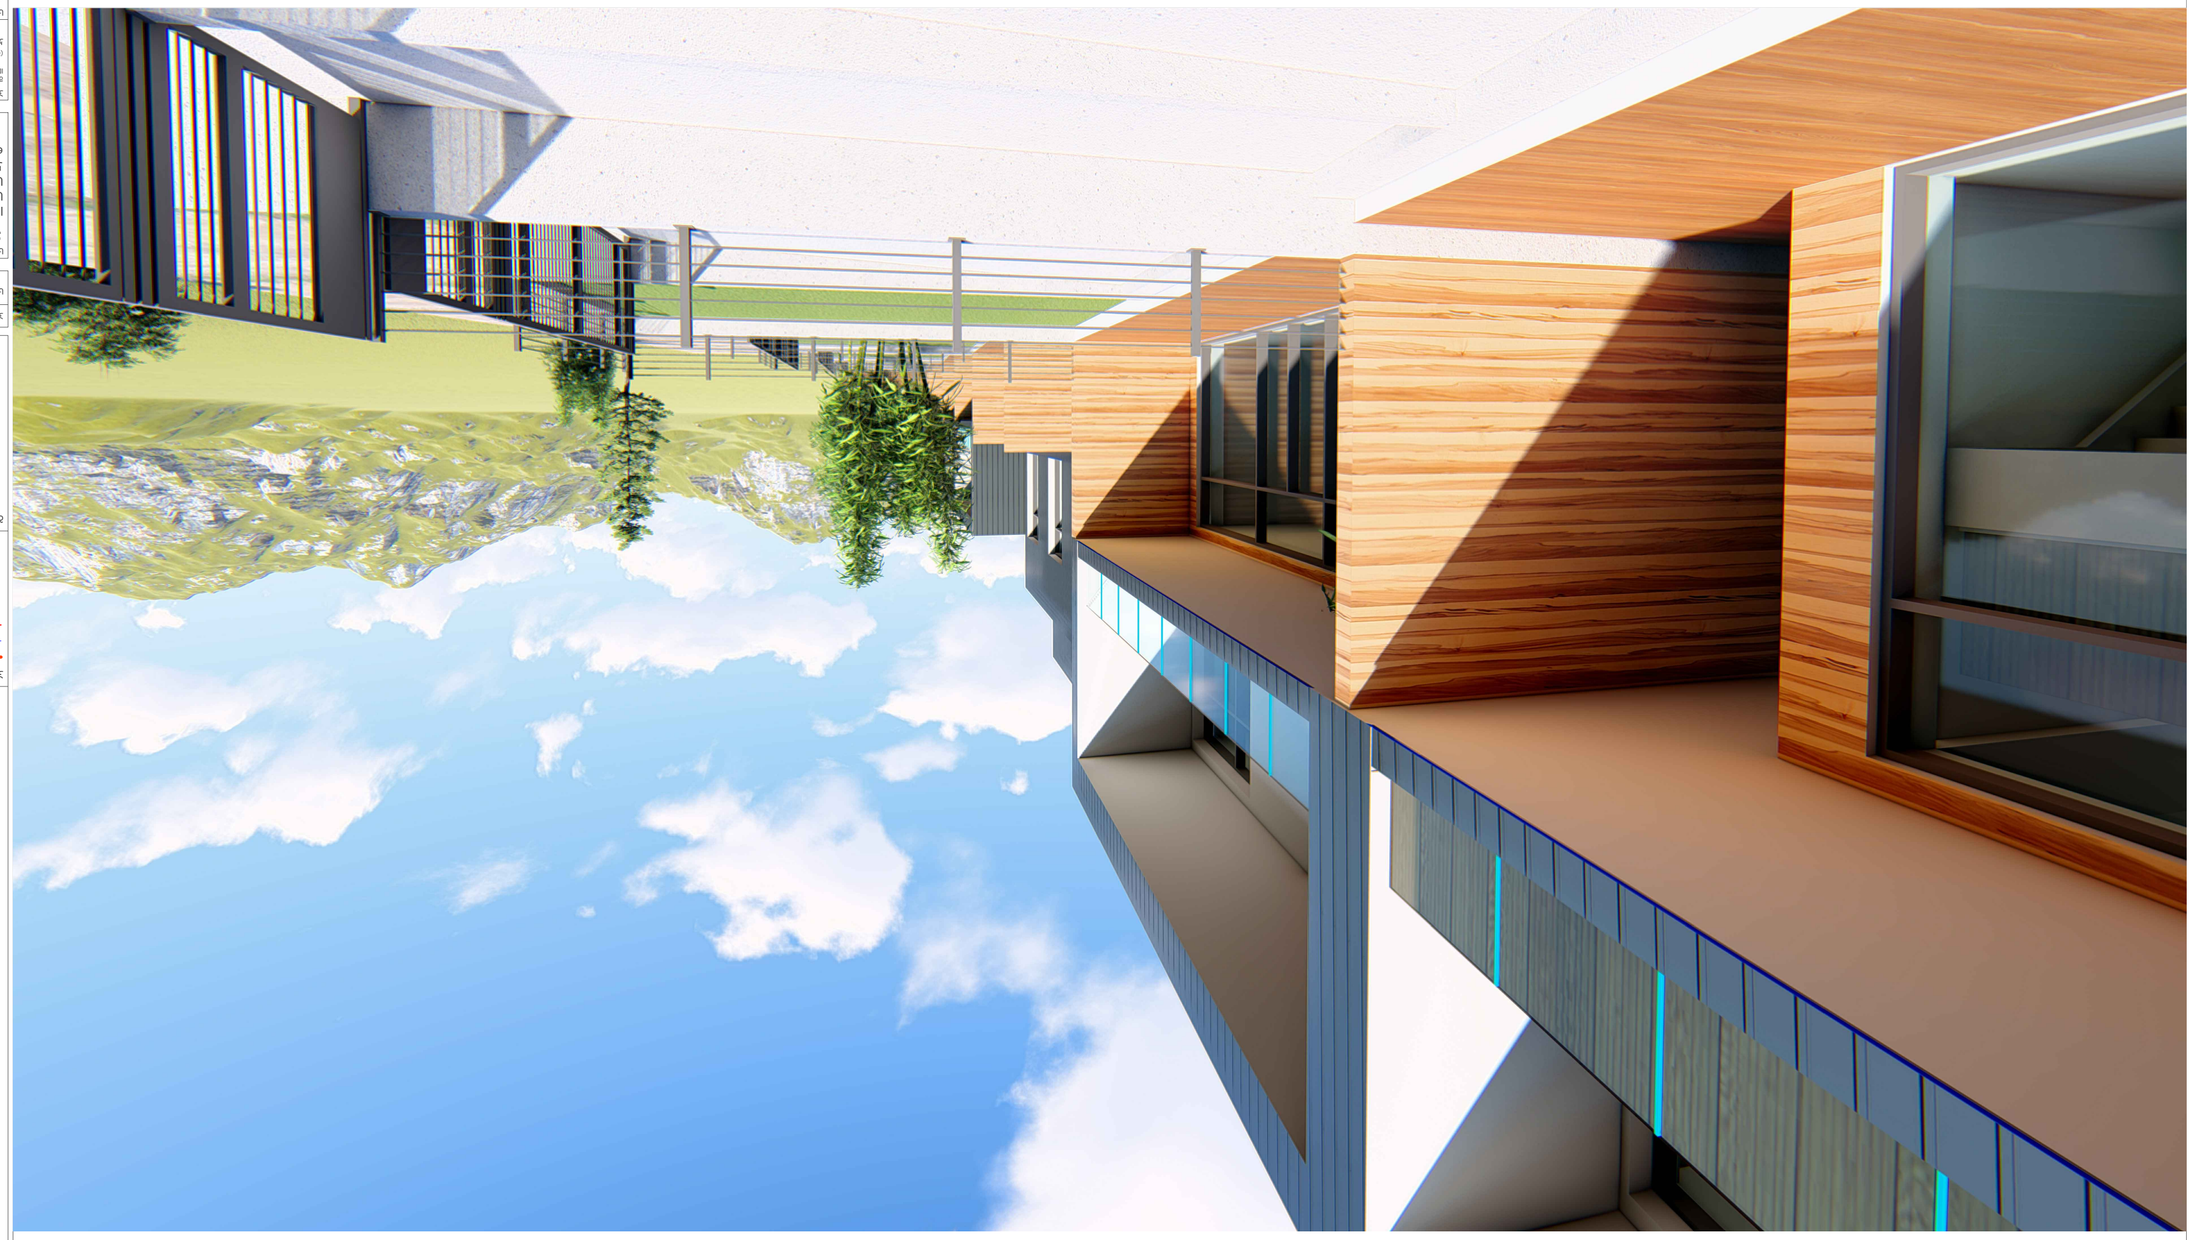

ՀԱՏԱԿԱՆ ՊԱՅՄԱՆՆԵՐ:

- ԱՇԽԱՏԱՆՔՆԵՐԸ ԿԱՏԱՐԵԼ ՀԱՄԱՊԱՏԱՍԽԱՆ ՇԻՆԱՐԱՐԱԿԱՆ ՆՈՐՄԵՐԻ ԵՎ ԿԱՆՈՆԱԿԱՐԳԵՐԻ ՊԱՀԱՆՋՆԵՐԻ ՀԱՄԱՁԱՅՆ։
- ԱՇԽԱՏԱՆՔՆԵՐԻ ԿԱՏԱՐՄԱՆ ԺԱՄԿԵՏՆԵՐԸ ՊԵՏՔ Է ՀԱՄԱՁԱՅՆԵՑՆԵԼ ՇԻՆԱՐԱՐԱԿԱՆ ԿԱԶՄԱԿԵՐՊՈՒԹՅԱՆ ՀԵՏ։

- ՇԻՆԱՐԱՐԱԿԱՆ ՀԱՄԱԿԱՐԳՈՒՄ ԹՈՒՅԼԱՏՐՎՈՒՄ Է ՄԻԱՅՆ ՇԻՆԱՐԱՐԱԿԱՆ ԿԱԶՄԱԿԵՐՊՈՒԹՅԱՆ ՀԱՄԱՐ ԱՇԽԱՏԱՆՔՆԵՐԻ ՍԿՍՎԵԼԸ ԿԱՄ ԱՎԱՐՏԱԾ ՉԼԻՆԵԼՈՒ ՄԱՍԻՆ ՀԱՅՏԱՐԱՐՈՒԹՅԱՆ ՀԱՄԱՁԱՅՆ ՇԻՆԱՐԱՐԱԿԱՆ ԿԱԶՄԱԿԵՐՊՈՒԹՅԱՆ ՀԵՏ ԿԱՊՎԱԾ ՇԻՆԱՐԱՐԱԿԱՆ ԱՇԽԱՏԱՆՔՆԵՐԻ ՀԱՄԱՐ։

ՀԱՏԱԿԱՆ ՆՇԱՆՆԵՐ:

ՀԱՏԱԿԱՆ ԱՇԽԱՏԱՆՔՆԵՐ	A	B	C	D	E	F

ԱՇԽԱՏԱՆՔԱՅԻՆ ԳԾԱԳՐՈՒԹՅՈՒՆ

ԱՇԽԱՏԱՆՔԱՅԻՆ ԿԱԶՄԱԿԵՐՊՈՒԹՅՈՒՆ՝
SAB
ID: 40530820б
ՍՊԱՌՈՂԱԿԱՆ ՍԱՀՄԱՓԱԿՉԱԿԱՆ ՕՐԳԱՆ Ը.Ս.Ի.
ՀԱՍՑԵ՝ ՀԱՅԱՍՏԱՆ, ՕՐԱՍՏԱՆ Ք. ՀԵՌԱՎՃԱՐՆ, Ե33. #240
Տ.ՅԵՐՎԱՆԴՆԻ ՀԱՐՈՒԹՅԱՆ ՀԱՐՎԱԾՈՒԹՅՈՒՆ 8
e-mail: info@sabdesign.org
tel: +995 574 170888
+995 577 502110

ՀԱՐՑԱԶՐՈՒՅՑ՝ ԲԱՅԱՅՏՈՒՄ:
ԱՅՆ "ԱՇԽԱՏԱՆՔ ՀՀՈՒՄԻ ՕՐԱՆՔՈՎ" ՀՀՇՄՊԱՐԱՆ
ID 40530749
(ՕՐԻՆԱԿ ԱՇԽԱՏԱՆՔ ՀՐԱՊԱՐԱԿՎԱԾ)

ՀՐԱՊԱՐԱԿՄԱՆ ԺԱՄԿԵՏ:

ԱՇԽԱՏԱՆՔՄԱՆ ԿԱՐԳԱՎԻՃԱԿ՝

ՀՀՇՄՊԱՐԱՆ	----------	ՀՀՈՒՄԻ ՕՐԱՆՔՈՎ	Հ. ՅԱՄԱՀ
-	----------		ՀՀՇԿԿՀՀՇ
ՀՀՈՒՄԻ ՕՐԱՆՔՈՎ ՆՇԱՆԱԿՎԱԾ	----------	ԱՇԽԱՏԱՆՔԻ ՊԱՀԱՊԱՆՈՒԹՅԱՆ	

ՀԱՏԱԿԱՆ ՆՊԱՏԱԿԸ ԵՎ ԱՆՎԱՆՈՒՄԸ՝

ԱՇԽԱՏԱՆՔԱՅԻՆ ԳԾԱԳՐՈՒԹՅՈՒՆ

ՀԱՏԱԿԱՆ

ՀՀՇՄՊԱՐԱՆ ՊԱՏՄՈՒԹՅՈՒՆ

ԱՇԽԱՏԱՆՔԻ ՓՈՒԼ	ԹՈՂԱՐԿՄԱՆ ԱՄՍԱԹԻՎ	ՀԱՍԱՐԱԿ ՏԱՐԱԾՔ	ՀԱՏԱԿԱՆ ՀԱՄԱՐ
1:200 @A2	05.2019	?.?.	?.?.

ՀԱՏԱԿԱՆ ՀԱՄԱՐ	ԹՈՂԱՐԿՄԱՆ ՓՈՒԼ	ՀԱՏԱԿԱՆ ՀԱՄԱՐ
-	#A-200	C

ՀԱՏԱԿԱՆ ՆՇԱՆԱԿՈՒԹՅՈՒՆՆԵՐ ԵՎ ՀԱՊԱՎՈՒՄՆԵՐ:

ՀԱՏԱԿԱՆ ՍԱՀՄԱՆ	
ՀԱՏԱԿԱՆ ՀԱՏԱԿԱԳԾԵՐ ԵՎ ՀԱՏԱԿԱՆ ՆՇԱՆՆԵՐ	
ՀԱՏԱԿԱՆ ՀԱՏԱԿԱԳԾԵՐ ՉԻ ՊԱՀԱՆՋՎՈՒՄ	
ՀԱՏԱԿԱՆ ՀԱՏԱԿԱԳԾԵՐ ՊԱՀԱՆՋՎՈՒՄ ԵՆ ՀԱՏԱԿԱՆ ՆՇԱՆՆԵՐ	

SAB

ՀԱՍՏԱՊԱՀՈՒՄ

N^



ՀԱՏԱԿԱՆ ՊԱՀԱՆՋՆԵՐ:

- Ձեռնարկողը պարտավոր է ապահովել շինարարական աղբի կանոնավոր հեռացումը և տեղում թափված շինանյութերի մաքրումը։
- Ներկայացված նախագիծը կարող է փոփոխվել հաստատող մարմինների պահանջների հիման վրա՝ ինչպես նաև շինարարական աշխատանքների ընթացքում։

ՀԱՄԱՁԱՅՆԱԳՐՈՒԹՅԱՆ ՆՇԱՆՆԵՐ

ՀԱՄԱՁԱՅՆԱԳՐՈՒԹՅԱՆ՝	A	B	C	D	E	F

ԱՇԽԱՏԱՆՔԻ ԳՈՐԾԱՐԱՆ ԵՎ ՀԱՍՑԵԱԿԱՆ

ԱՇԽԱՏԱՆՔԻ ՊԱՏՎԻՐԱՏՈՒ՝

SAB

ID: 40530820б

ՍՊԸ «ՀԱՅԿԱԿԱՆ ՀԱՄԱՀՈՂՈՎԱԿԱՆ ՈՒՍՈՒՄՆԱՍԻՐԱԿԱՆ ԸՆԿԵՐՈՒԹՅՈՒՆ»

ՀԱՍՑԵԱԿԱՆ ՊԱՏԱՍԽԱՆԱՏՈՒ՝ Ա. ՀԵՂԱՍՅԱՆ

ք.Երևան 0026, Կոմիտաս պող. 49/2, շ. 6

e-mail: info@sabdesign.org

tel: +995 574 170888

+995 577 502110

ՀԱՄԱՁԱՅՆԱԳՐՈՒԹՅԱՆ ՀԱՍՑԵ՝ ԵՐԵՎԱՆ

ՀՀ, "ՀԱՅԿԱԿ ՅԱՀՈՎԲԻ ԵՐԵՎԱՆՈՒ ՊԵՏԱԿԱՆ ՀԱՄԱԼՍԱՐԱՆ"

ID 40530749

(ՊԵՏԱԿ. ԵՐԵՎԱՆԻ ՊԵՏԱԿԱՆ)

ՀՊԵՏԱԿԱՆԱՀԱՏ:

ՀԱՄԱՁԱՅՆԱԳՐՈՒԹՅԱՆ ԽՄԲԱԳԻՐ

ՀԵՂԻՆԱԿ	ԱՆՈՒՆ, ԱԶԳԱՆՈՒՆ	ՀԱ. ՀԱՄԱՐ
-	----------	ՀԱՅԿԱԿ ՅԱՀՈՎԲԻ
ԱՌՄԱՆ ՈՒՍՈՒՑԻՉ	----------	ԱՎԱՆԱՐՎԱՐՉՈՒՀԻ ՈՒՍՈՒՑՄԱՆ ՊԱՏԱՍԽԱՆԱՏՈՒ

ՀԱՄԱՁԱՅՆԱԳՐՈՒԹՅԱՆ ԵՐԿՐԱՉԱՓ՝

ԱՇԽԱՏԱՆՔԻ ԳՈՐԾԱՐԱՆ ԵՐԵՄԱՅԻՆ

ՀԱՏԱԿԱՆ

ՀԱՄԱՁԱՅՆԱԳՐՈՒԹՅԱՆ ՆՇԱՆՆԵՐ

ՀԱՄԱՁԱՅՆԱԳՐՈՒԹՅԱՆ՝	ԵՂԱՆԱԿ	ՊՐՈՒՄ	ՀՐԱՏԱՐԱԿՎԱԾ
1:200 @A2	05.2019	?.?.	?.?.
ՀԱՄԱՐԱԿ՝	ՖԱՅԼԻ՝	ՏԱՐԲԵՐԱԿ՝	
-	A-200		C

ՀԱՄԱՁԱՅՆԱԳՐՈՒԹՅԱՆ ԵՐԵՎԱՆԻ ՔԱՂԱՔԱՊԵՏԱՐԱՆԻ ԿՈՂՄԻՑ ՀԱՍՑԵՈՒՄ ՏՐՎԱԾ ՀՈՂԱՄԱՍԻ ՀԱՇՎԱՌՄԱՆ ՎԿԱՅԱԿԱՆ

კორექტირებული ღობის ფოტომონტაჟი,


მესათანხმებლად წარმოდგენილი ღობის ფოტომონტაჟი,



მისამართი

ქ. თბილისი
ფრედერიკ მონპერის #ქ.21,
ს.კ 01.72.14.401.006

ზომები მოცემულია
მილიმეტრებში

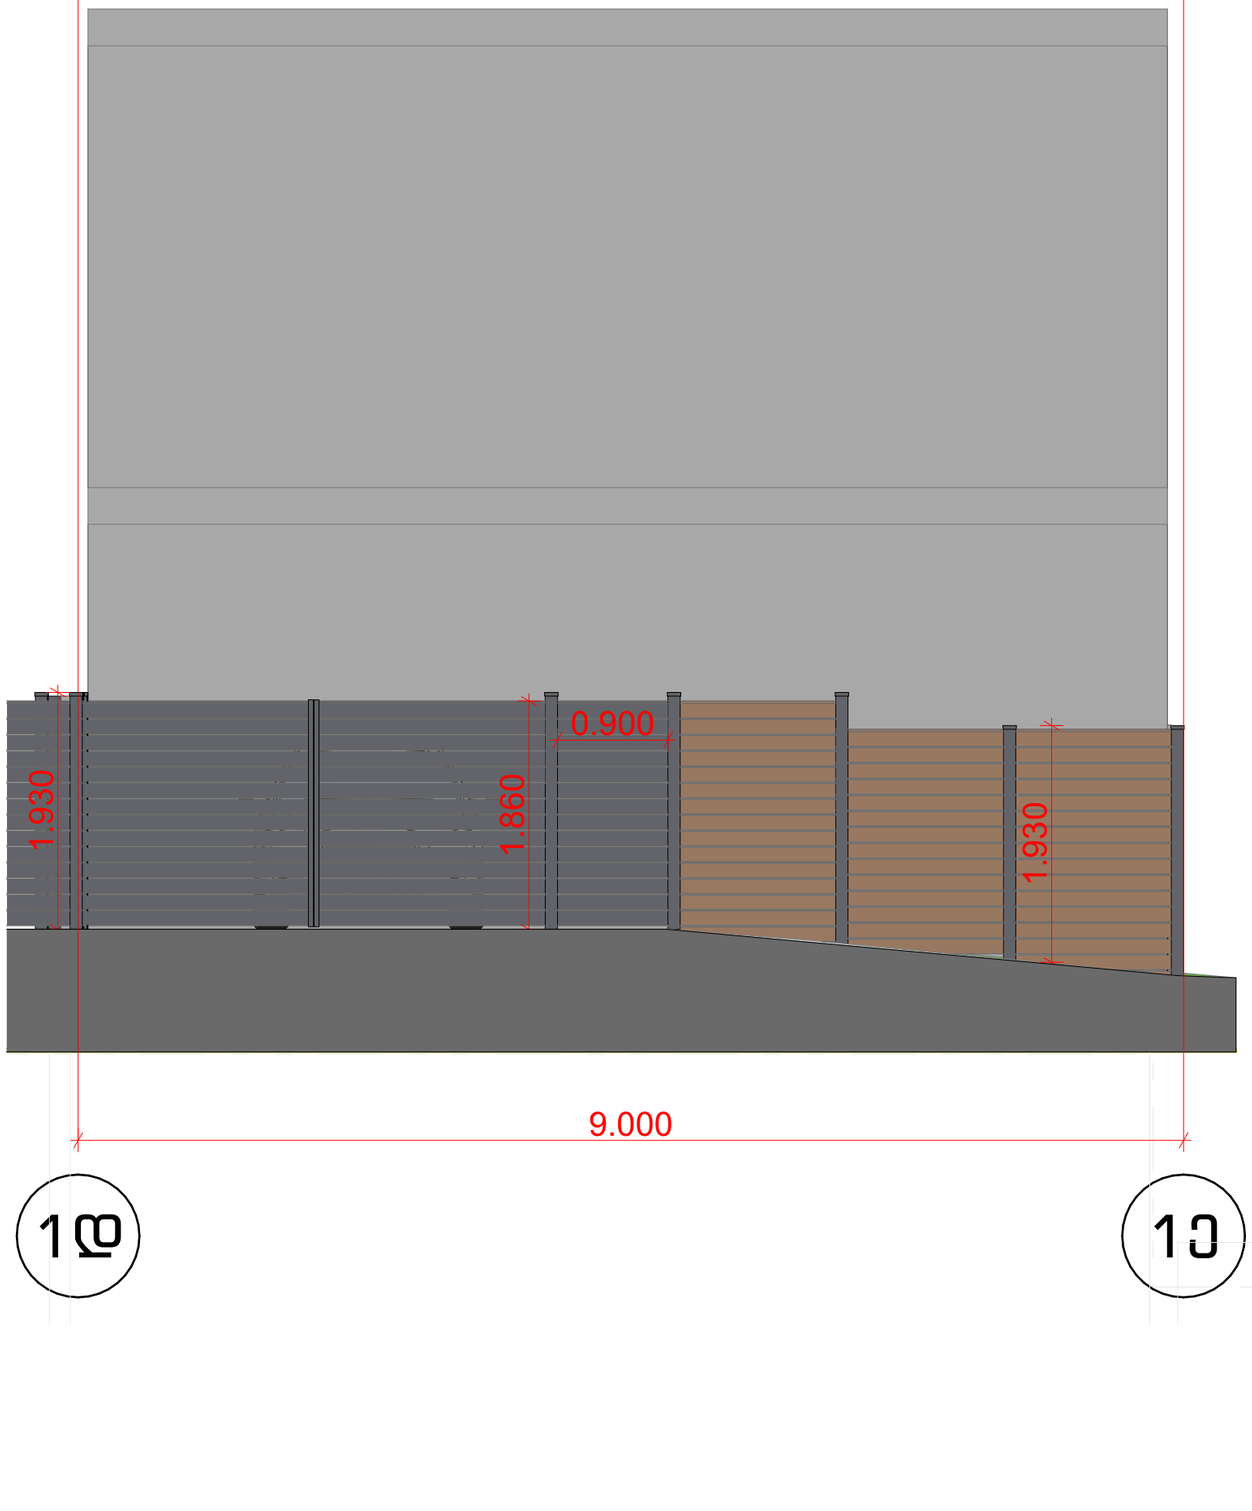

დამკვეთი
შპს ისტერნ ანალიტიკს

ღობის
არქიტექტურული პროექტი

ნახაზი

ფასადი 1დ- 1ე

არქიტ. ა. კაჭკაჭიშვილი

თარიღი 09.10.2025

ფორმატი A3


ფურცლები 11

ფურცელი 2

მისამართი

ქ. თბილისი
ფრედერიკ მონპერის #ქ.21,
ს.კ 01.72.14.401.006

ზომები მოცემულია
მილიმეტრებში

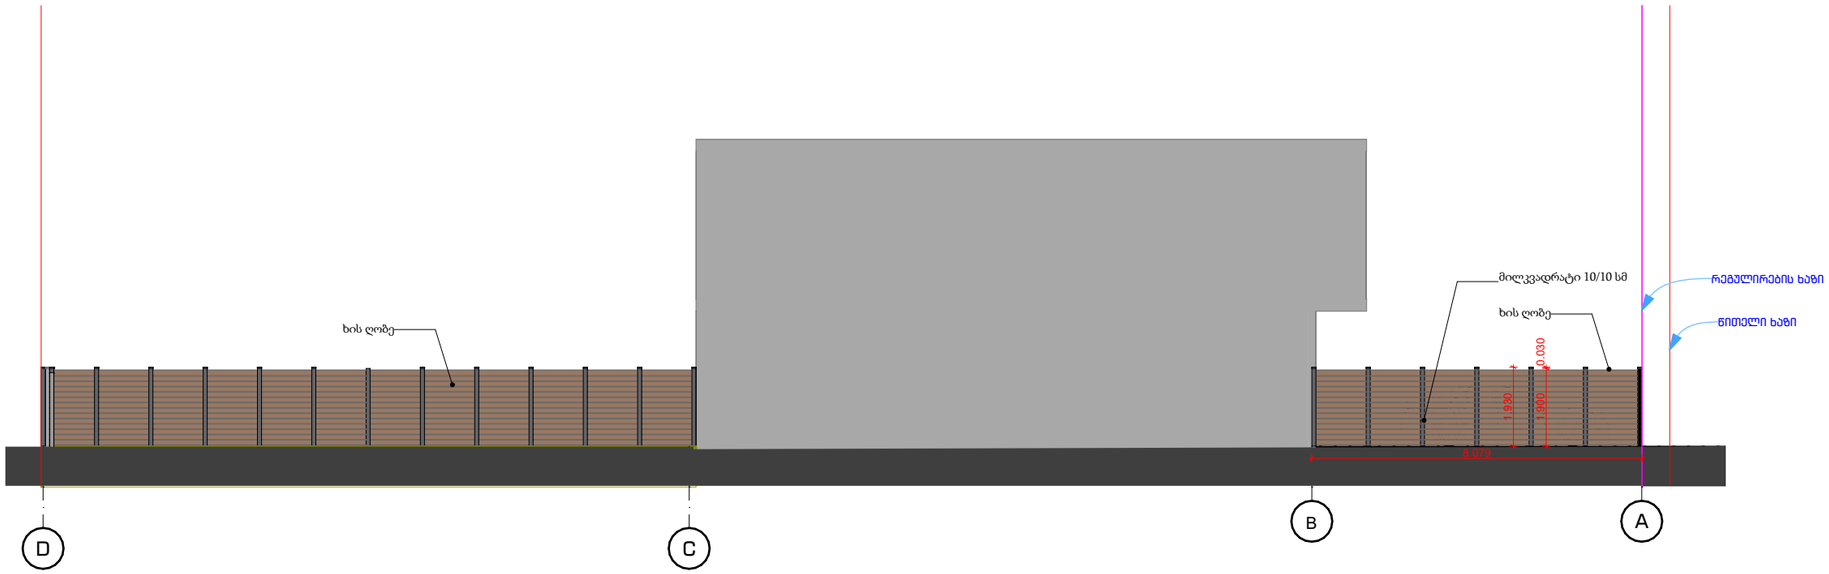



დამკვეთი
შპს ისტერნ ანალიტიკს

ღობის
არქიტექტურული პროექტი

ნახაზი

არქიტ. ა. კაჭკაჭიშვილი

თარიღი 09.10.2025

ფორმატი A3


ფურცლები 11

ფურცელი 3

მისამართი

ქ. თბილისი
ფრედერიკ მონპერის #ქ.21,
ს.კ 01.72.14.401.006

ზომები მოცემულია
მილიმეტრებში

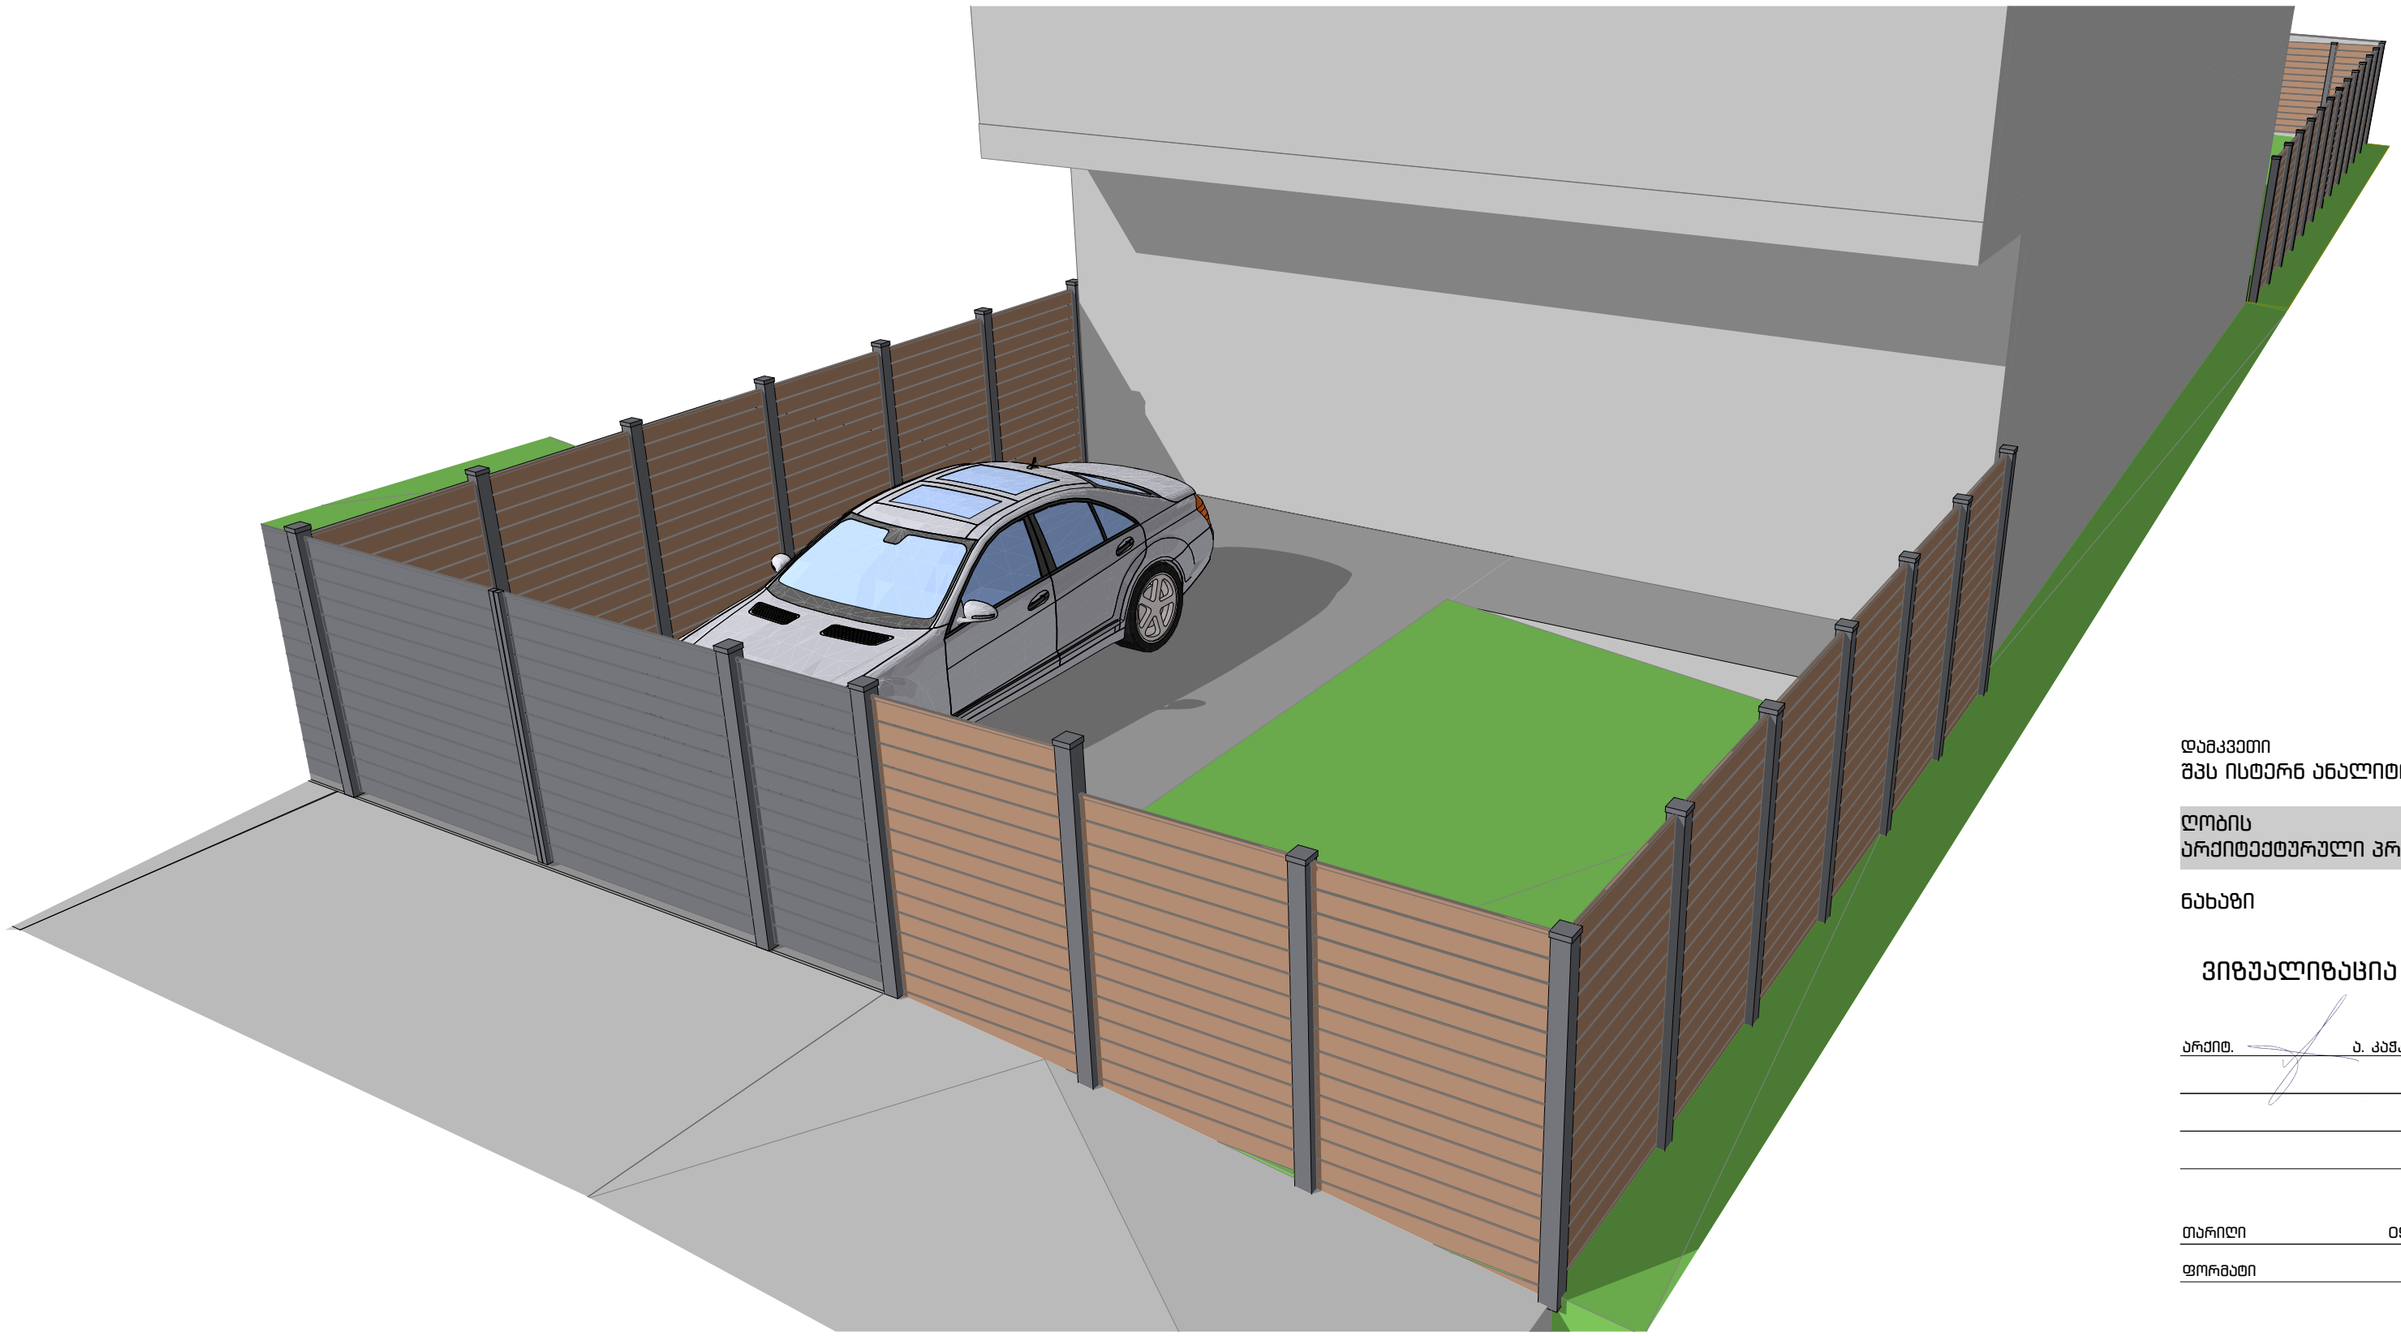

დამკვეთი
შპს ისტერნ ანალიტიკს

ობიექტის
არქიტექტურული პროექტი

ნახაზი


ვიზუალიზაცია 1

არქიტ. ა. კაჭკაჭიშვილი

თარიღი 09.10.2025

ფორმატი A3

ფურცლები	ფურცელი
11	5

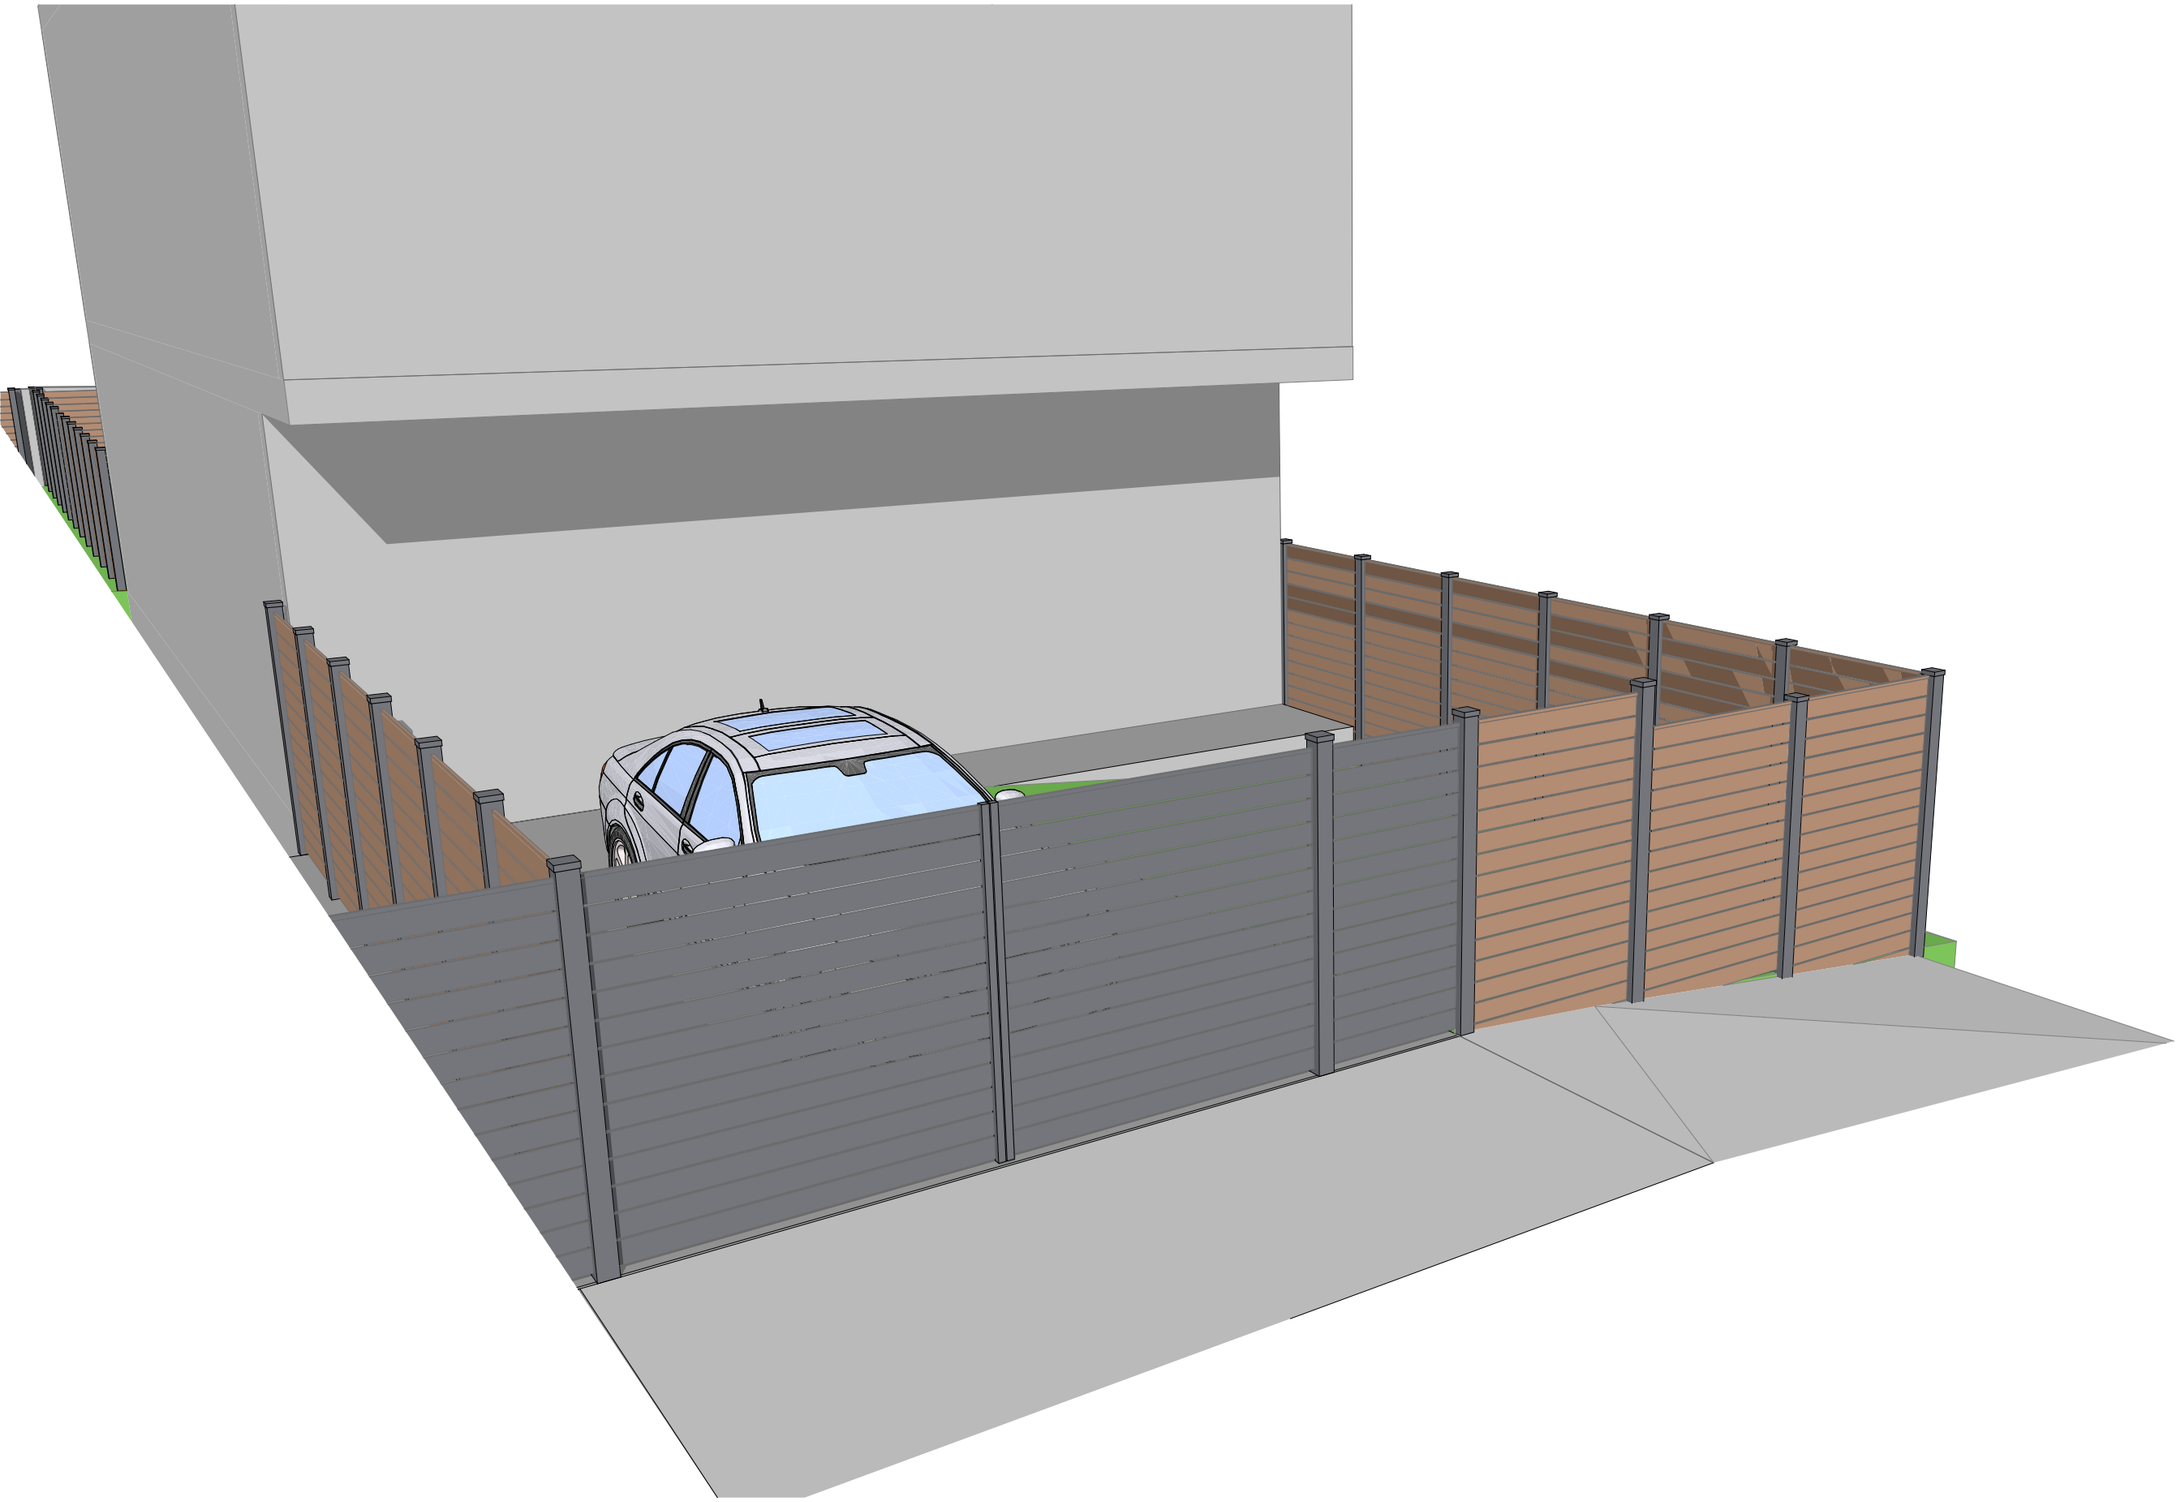

მისამართი

ქ. თბილისი
ფრედერიკ მონპერის #ქ.21,
ს.კ 01.72.14.401.006

ზომები მოცემულია
მილიმეტრებში

დამკვეთი
შპს ისტერნ ანალიტიკს

ღობის
არქიტექტურული პროექტი

ნახაზი

ვიზუალიზაცია 2

არქიტ. ა. კაჭკაჭიშვილი

თარიღი 09.10.2025

ფორმატი A3


ფურცლები 11

ფურცელი 6

მისამართი

ქ. თბილისი
ფრედერიკ მონპერის #ქ.21,
ს.კ 01.72.14.401.006

ზომები მოცემულია
მილიმეტრებში

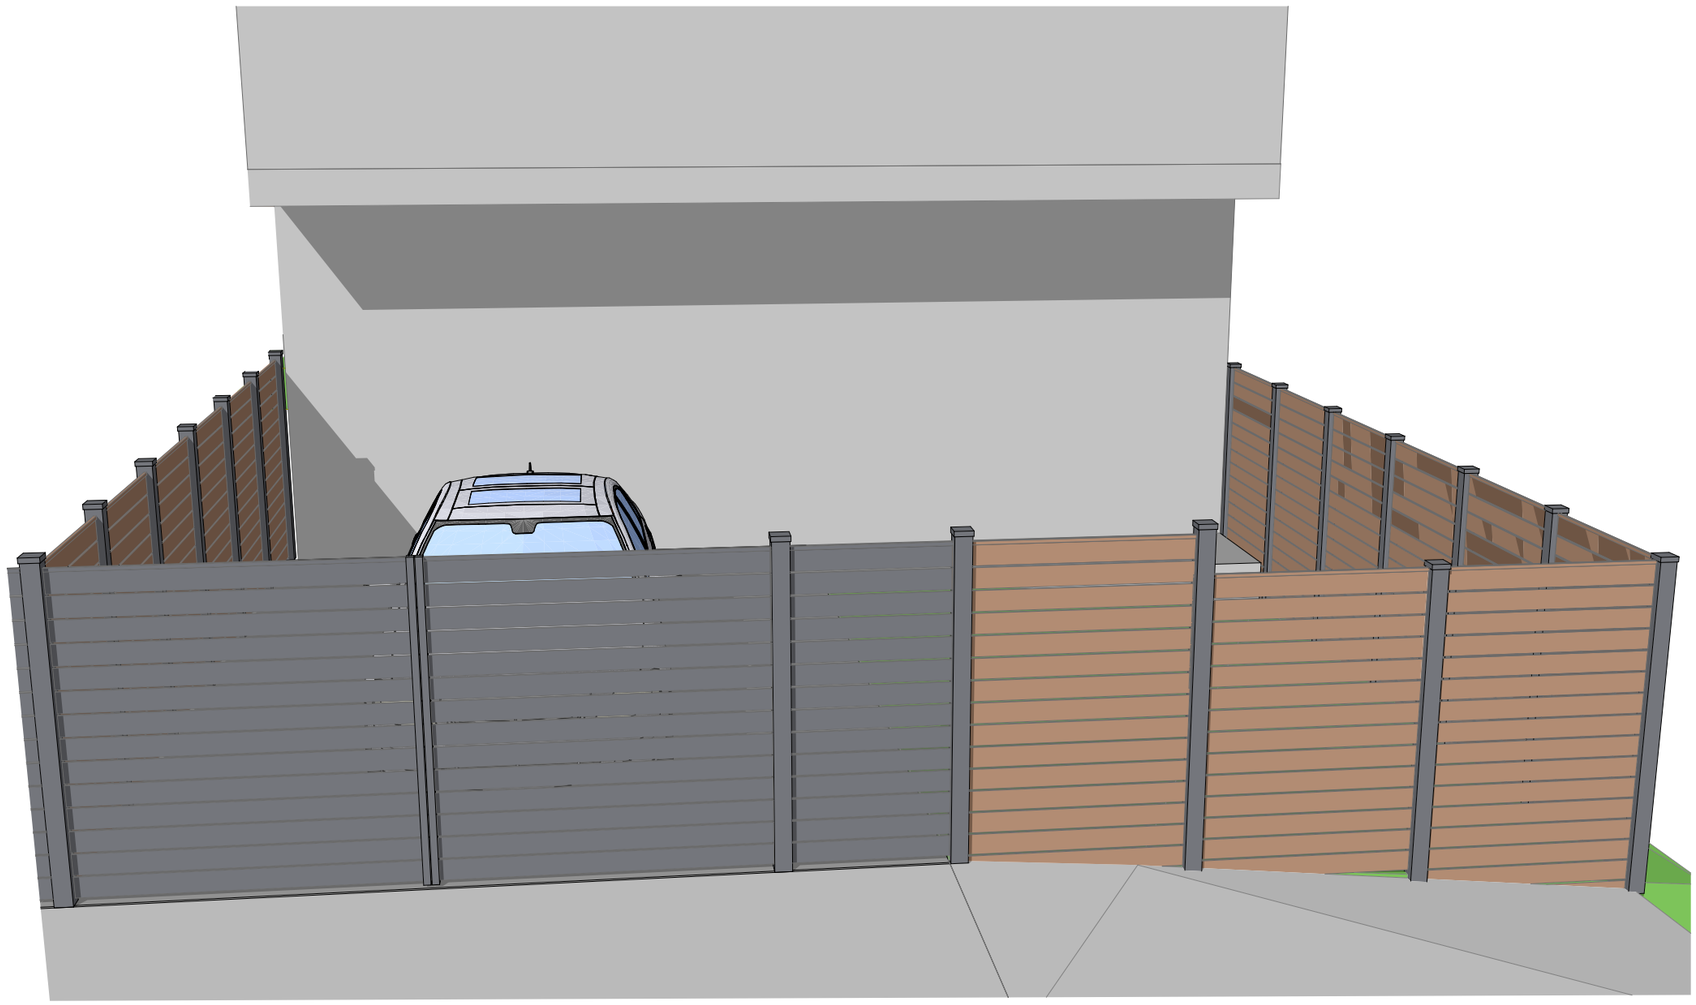

დამკვეთი
შპს ისტერნ ანალიტიკს

ობიექტი
არქიტექტურული პროექტი

ნახაზი

ვიზუალიზაცია 3

არქიტ. ა. კაჭკაჭიშვილი

თარიღი 09.10.2025

ფორმატი A3


ფურცლები 11

ფურცელი 7

მისამართი

ქ. თბილისი
ფრედერიკ მონპერის #ქ.21,
ს.კ 01.72.14.401.006

ზომები მოცემულია
მილიმეტრებში

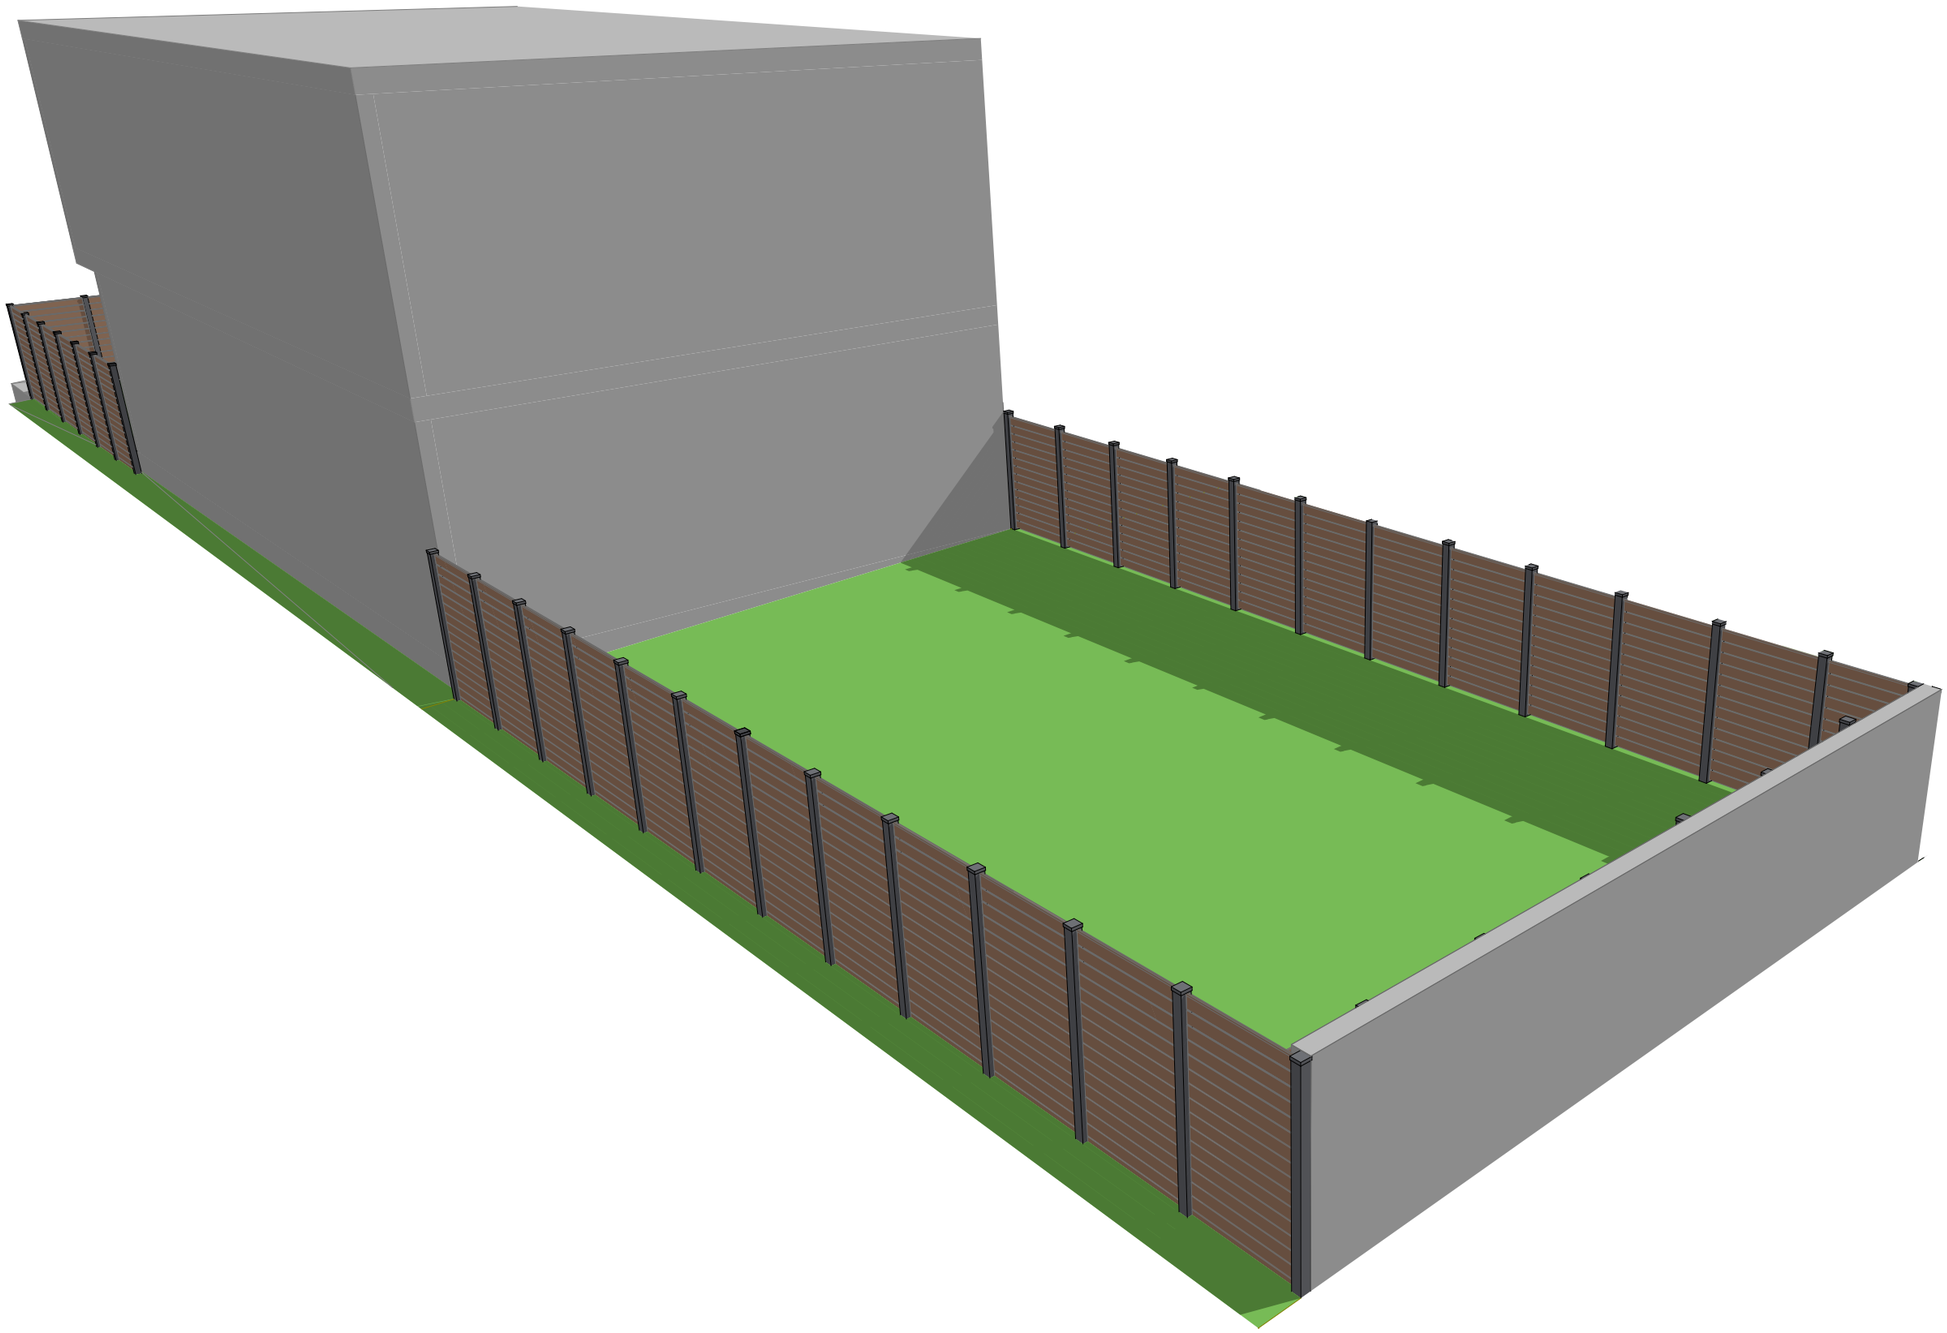

დამკვეთი
შპს ისტერნ ანალიტიკს

ღობის
არქიტექტურული პროექტი

ნახაზი

ვიზუალიზაცია 4

არქიტ. ა. კაჭკაჭიშვილი

თარიღი 09.10.2025

ფორმატი A3

ფურცლები 11

ფურცელი 8