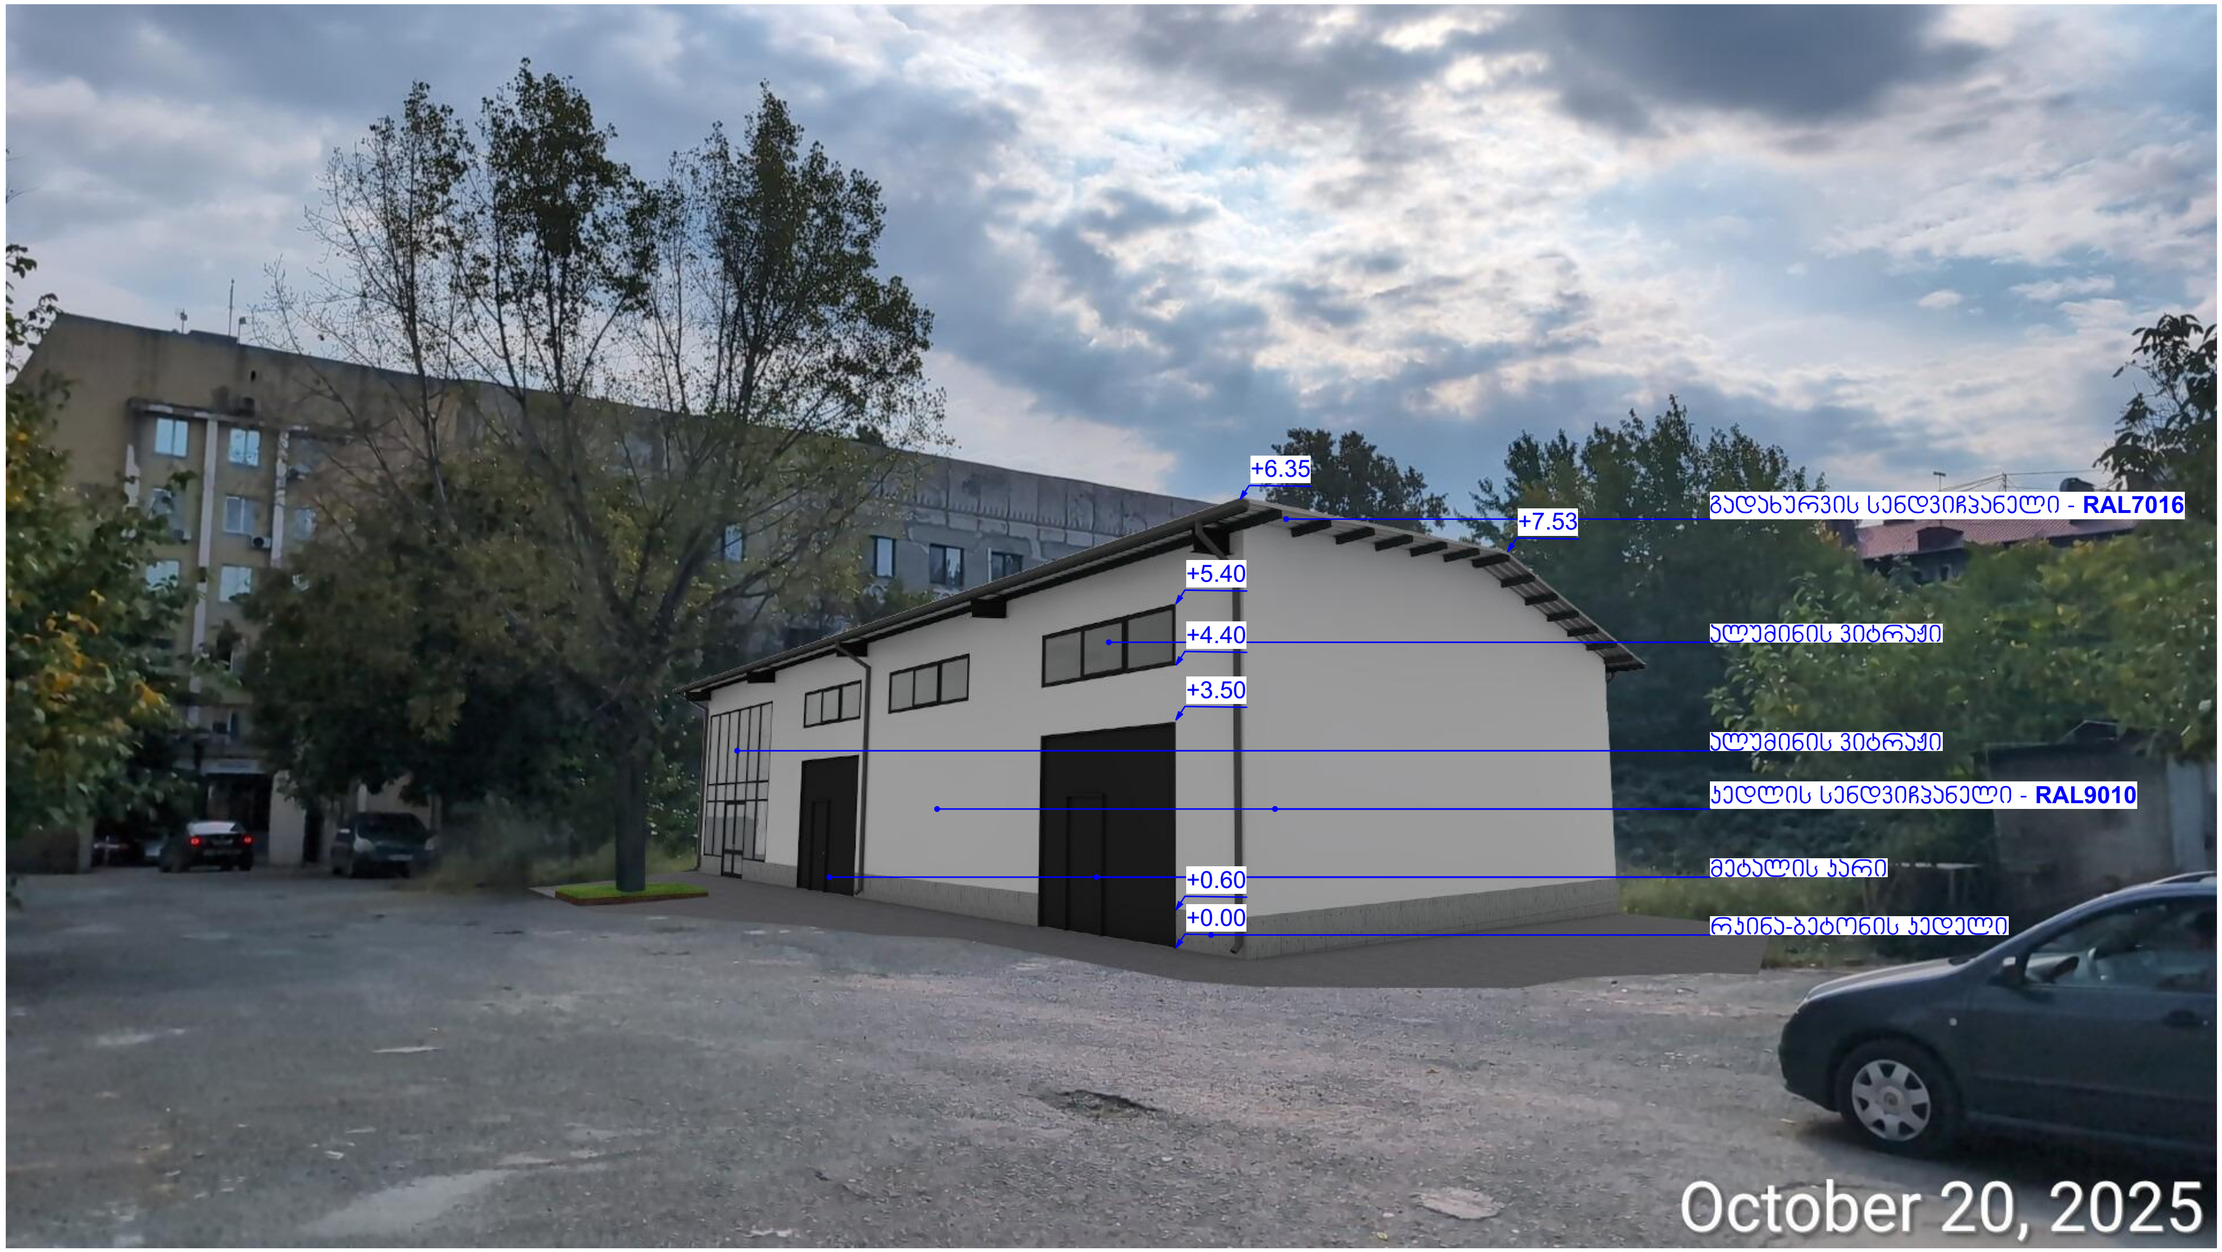


დამკვეთი

შპს "შუბა" (201944691)

პროექტის მდებარეობა / მისამართი

ქალაქი თბილისი, კეკე ვანი, №4, (ნაკვეთი №6/36)

საკადასტრო კოდი 01.13.06.006.058

პროექტის სახელწოდება

მაღაზია

პირობითი აღნიშვნები

საპროექტო ორგანიზაცია

ინჟ.მეწარმე თორნიკე ბენაშვილი

საკონტაქტო ინფორმაცია

ტელ: 599 45 04 34

ს.ნ - 01011086867

ნახაზის / მოცემულობის დასახელება

მასშტაბი	1:100
ფერცული	
ფორმატი	
თარიღი	
სტადია	პროექტის შემუშავება