შეთანხმებული

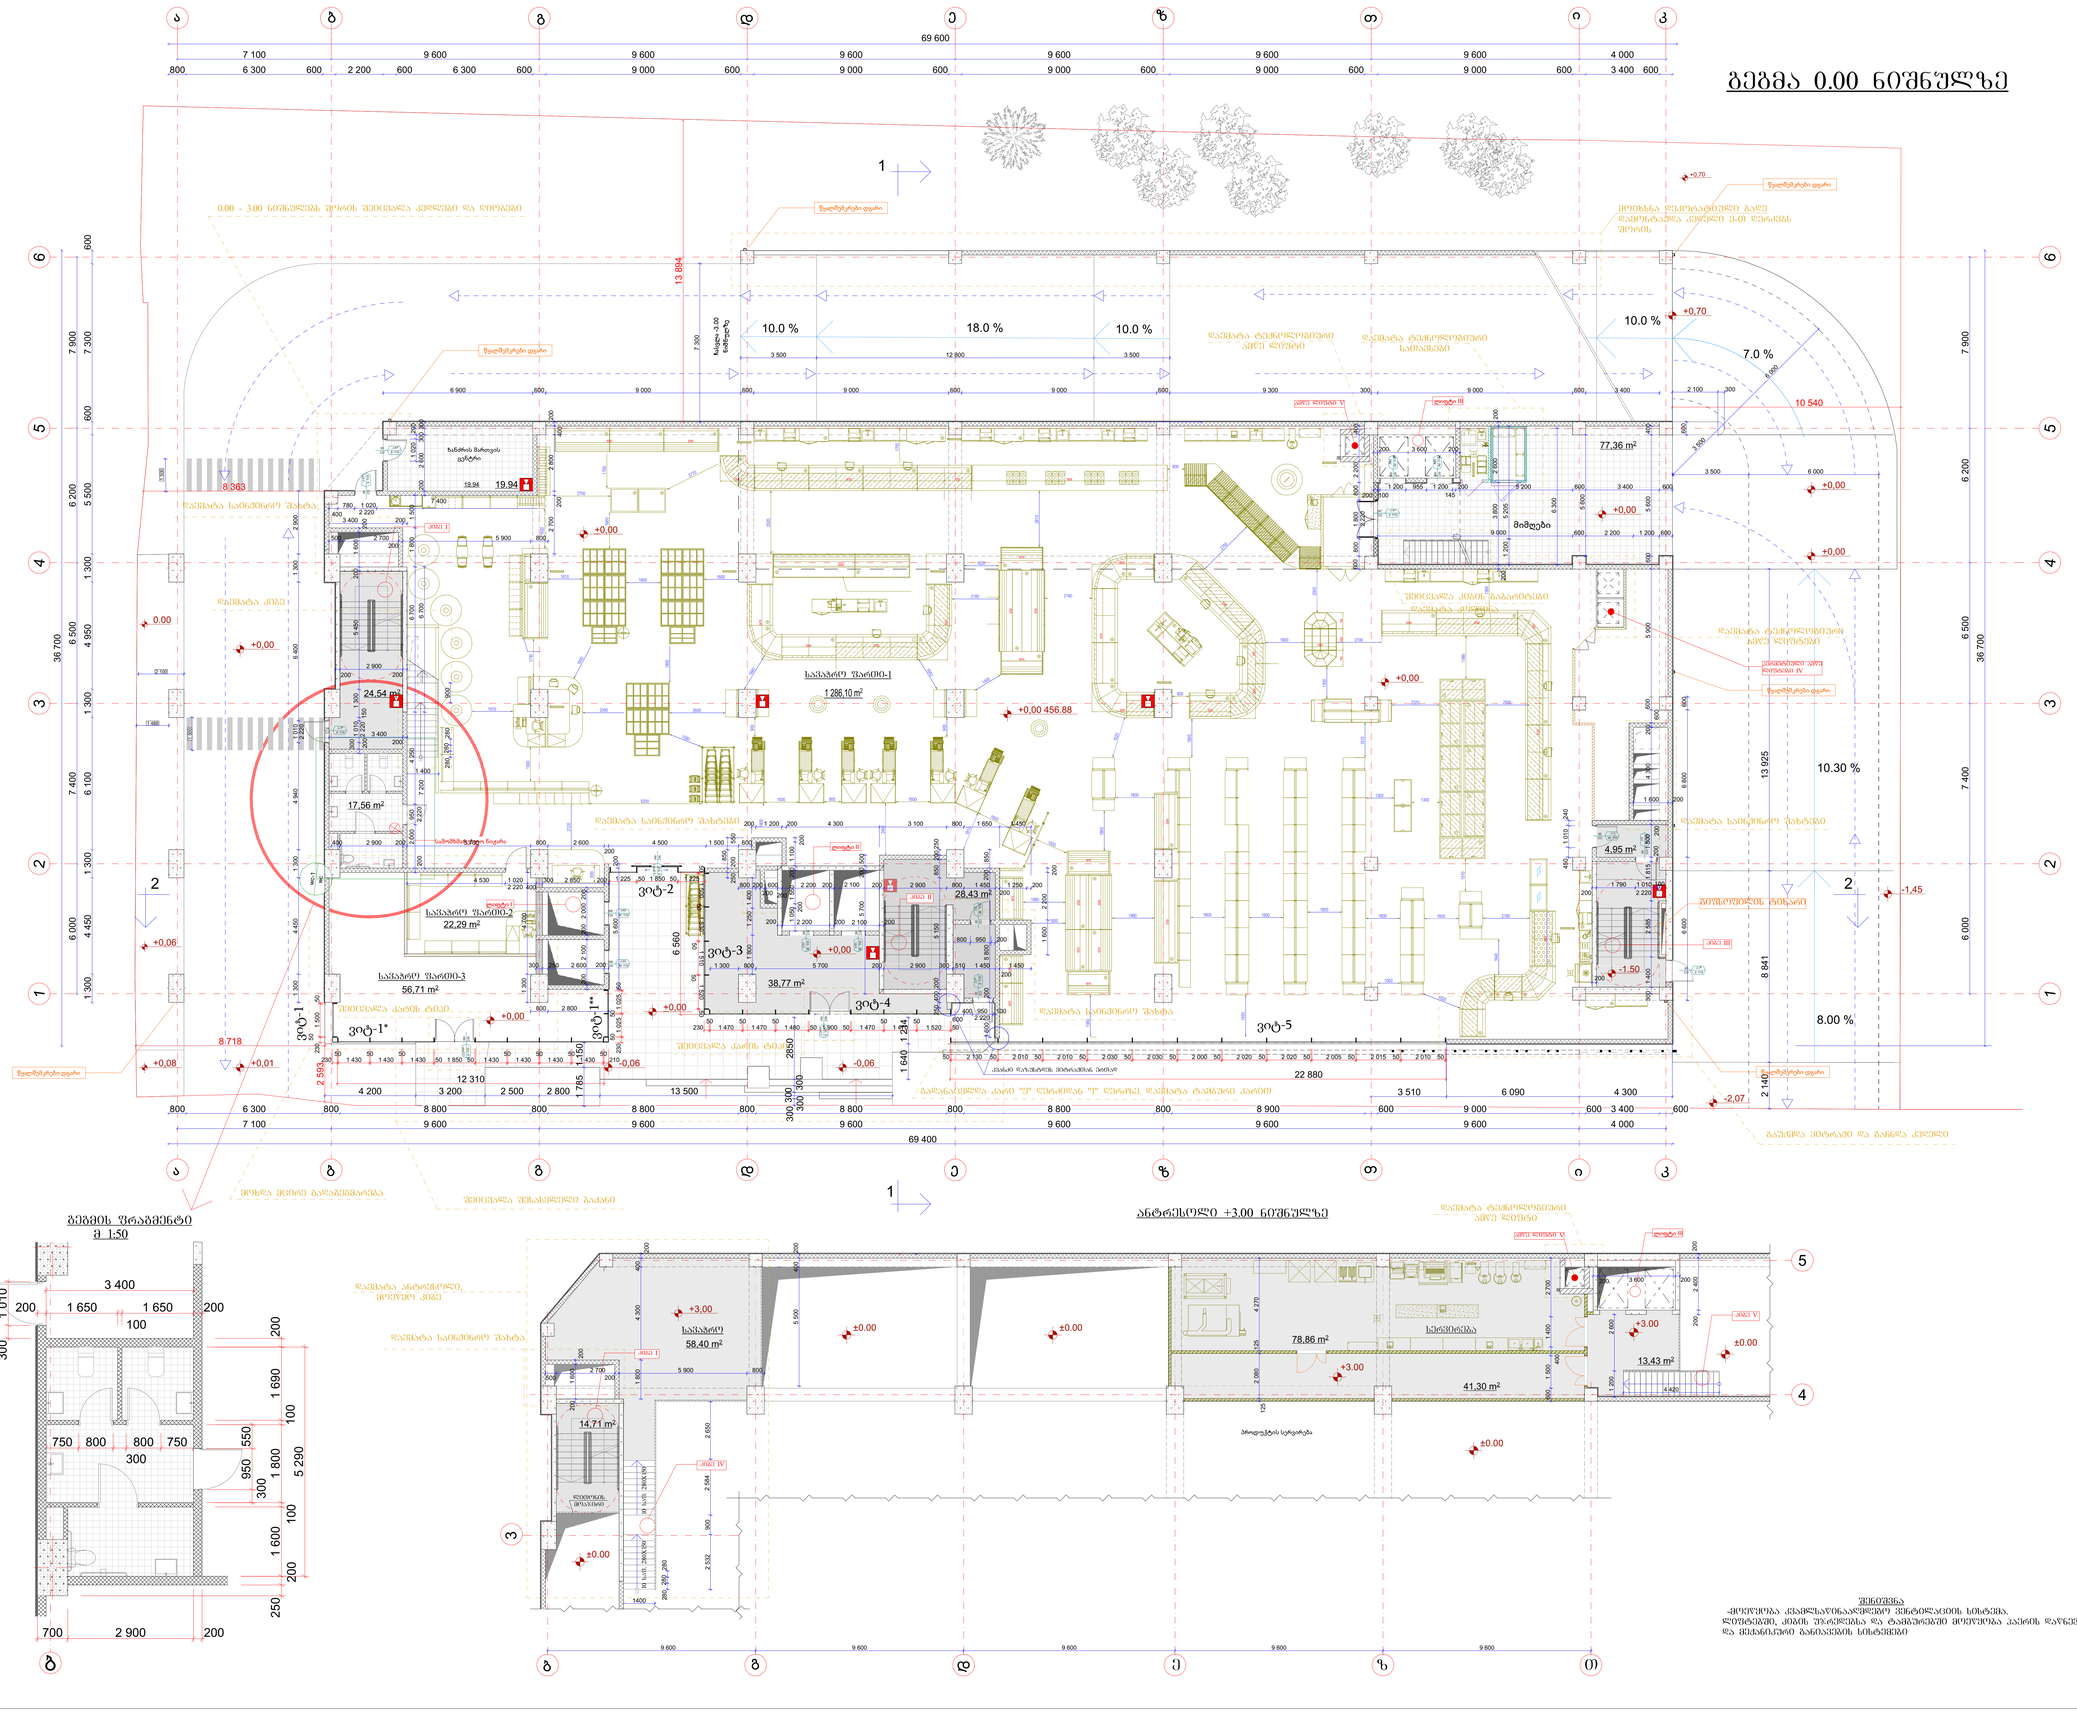

GSPublisherVersion 0.0.100.100

8.00 %

10.30 %

7.0 %

10.0 % 10.0 % 18.0 % 10.0 %

19.94

58,40 m2

19.94

UP

UP

2400

1700

1900

800

2920

1840

2750

~~

~~

~~

~~

2180 2180

800

1640

2050

8125

2500 3750

1550

1595 8750 1250

6250

3470

2500 3750

3470

5000 2500

2500

9005

4560

940 2530

2845 1875

4375

2805

1875

3750

3750

1875

1400

1800

800

1610 1600
1600

1800

1600

1875

1875

1600
1600

1990 1510

1600 2180 1640

800

1980

1950

1980
1600

1600

2000

1600

1300

1800

1500

1610

1000 750 750

1500

1820

1050

1800
1300

1810

900

900

1500

2500 1875

1250

1875

2500 1875

1875

2500 3750

1600

1600

1600 1730

2000

1620

2220

1800

2610

1630

1910

1580

2600

5200

1860

1920

2700

2770

2120

1800

1660 1700

1950

2100

24,54 m2

4,95 m2

14,71 m2

38,77 m2

22,29 m2

77,36 m2

გეგმა +0.00 ნიშნულზე

ანტრესოლი +3.00 ნიშნულზე

Job Title

Drawing Status

Address

Notes:

Date

Explication:

wc-1

wc

6 000

3 500

3 500 6 000

400
600

950 100
2 220

3 400 200

3 510 6 090 4 300

700 2 900 200

250

200

1 600

100

1 800

100

1 690 200

200 1 650

100

1 650 200

5 290

3 400

300

950

750 800

550
300

800 750

300 1 010

22 880

6

5

6

0

- 1,45

- 1.50

-2,07

+0,00

+0,00

1

1

2 2

+0,70

1
4 420

200 2 600

3 500 12 800 3 500

2 140 8 841 13 925

2 532 900 2 584 2 650

280 280 280

1400

280 280 280

900

1 400

450 1 010 240

1 020 200

800 950 200

28,43 m2

4 200 3 200 2 500 2 800 13 500 1 785 1 150

300

300

300

300

2850
1 640 1 214

2 100 300

600

1 225 50 1 850 50 1 225

230 1 520 50

50
1 470

50
1 480 50 1 900 50 1 470

50
1 470

50
1 470

50

50 2 130 50 2 010 50 2 010 50 2 030 50 2 030 50 2 000 50 2 020 50 2 020 50 2 005 50 2 015 50 2 010 50

50 1 500 50 1 530

50

1 510
50

1 520 50

17,56 m2

56,71 m2

13,43 m2

ლიფტი I

სამომხმარებლო ნიჟარა

წყალშემკრები დგარი

წყალშემკრები დგარი

წყალშემკრები დგარი

წყალშემკრები დგარი

წყალშემკრები დგარი

წყალშემკრები დგარი

მიმღები

ვიტ-1*

ვიტ-4

ვიტ-5

ვიტ-2
გიფსოფილის ტიხარი

ჩასვლა -3.00

ნიშნულზე

ხანძრის მართვის
ცენტრი

კვანძი dazustdes ვიტრაჟთან ერთად

10 saf. 280X150 10 saf. 280X150

hermetiuli amwe
ლიფტები IV

100
220 90 wT

k-01

100

220 90 wT

k-01

82

222 90 wT

k-2

88

222 90 wT

k-3

88
222 0 wT

k-3*

100

220 90 wT

k-01

100
220 90 wT

k-01

88
222 0 wT

k-3*

89

222 0 wT

k-6*

190

250 0 wT

k-1***

88
222 90 wT

k-3

190

250 0 wT

k-1***

190

250 0 wT

k-1***

82

222 0 wT

k-1*

167
222 0 wT

k-4*

89
222 0 wT

k-6*

100

220 90 wT

k-01

100

220 90 wT

k-01

შ.პ.ს. "სტუდია 9"
ლუბლიანას ქ. #30
თბილისი
საქართველო

ქალაქი თბილისი,ჭილაძისს ქუჩა #9
(ნაკვ: 01.10.14.007.023)

მრავალბინიანი საცხოვრებელი

სახლი

მ.ჩხაიძე

მ.ჩხაიძე

ა.ჩხაიძე

v. kvitatiani

შენიშვნა

-მოეწყობა კვამლსაწინააღმდეგო ვენტილაციის სისტემა.

ლიფტებში, კიბის უჯრედებსა და ტამბურებში მოეწყობა ჰაერის დაწნევისა
და მექანიკური განიავების სისტემები

ვიტ-1

ვიტ-1**

ვიტ-3

ამწე ლიფტი V

ამწე ლიფტი V

გეგმა 0.00 ნიშნულზე

ლითონის
მოაჯირი

სავაჭრო ფართი-2

სავაჭრო ფართი-3

სავაჭრო სერვირება

დაემატა ტექნოლოგიური

ამწე ლიფტები

დაემატა ტექნოლოგიური

ამწე ლიფტი

გაუქმდა ვიტრაჟი და გაჩნდა კედელი

შეიცვალა შესასვლელი ბაქანი

დაემატა ტექნოლოგიური

სათავსები

დაემატა ანტრესოლი,
მოეწყო კიბე

გადანაცვლდა კარი "ე" ღერძიდან "1" ღერძზე. დაემატა ტამბური კარით

0.00 - 3.00 ნიშნულებს შორის შეიცვალა კედლები და ღიობები

დაემატა კოლონა

დაემატა კიბე

დაემატა საინჟინრო შახტა

შეიცვალა კიბის გაბარიტები

მოიხსნა დეკორატიული ბადე

დამონტაჟდა კედელი ე-თ ღერძებს

შორის

მოხდა მცირე გადაგეგმარება

დაემატა საინჟინრო შახტა

დაემატა საინჟინრო შახტები

დაემატა საინჟინრო შახტა

დაემატა საინჟინრო შახტები

დაემატა ტექნოლოგიური

ამწე ლიფტი

შეიცვალა კარის ტიპი

შეიცვალა კარის ტიპი

2025 წ

A0

ფურცელის
ზომა

პროექტის დასახელება

ნახაზის დასახელება

პროექტის სტატუსი

შენიშვნა:

მისამართი:

Company name

Drawing title

სტადია პროექტი

საპროექტო ორგანიზაცა

შეს. თარიღი

თანამდებობა

დირექტორი

სახელი.გვარი ხელმოწერა

მთავარი
არქიტექტორი

შემსრულებლები
performers

პრ. ავტორი

ინდექსი #
INDEX

ფურც. რაოდ.
PAGES

არქიტექტურული ნაწილი

1:100

ექსპლიკაცია:

შეასრულა

A.02.1.3/4

41,30 m2

78,86 m2

თ

თ

ბ

ბ

3

3

2

2

1

1

5

5

ა

ა

6

6

გ

გ

დ

დ

ე

ე

ი

ი

კ

კ

ზ

ზ

4

4

4

5

ბ

გ დ e z T

3

ბ

2 100

7 100 9 600 9 600 9 600 9 600 9 600 9 600 4 000

7 100 9 600 9 600 9 600 9 600 9 600 9 600 4 000

7 900 6 200 6

500 7
400 6 000

7 900 6 200 6 500 7 400 6 000

69 600

36 700

69 400

36 700

800 6 300 800 8 800 800 8 800 800 8 800 800 8 800 800 8 900 600 9 000 600 3 400 600

800 6 300 600 2 200 600 6 300 600 9 000 600 9 000 600 9 000 600 9 000 600 9 000 600 3 400 600

600 7 300 600 5 500 1 300 4 950 1 300 6 100 1 300 4 450 1 300

6 300

5 600

1 500

1 488

7 300

4 530 1 020 300 2 850 200
2 220 400

8 363

10 540

2 593

8 718

2 600 200 300 300

2 900
200 200

400 250 5 150 250 200 850 200

200 2 900 300

1 500 4 300 2 585 1 400

200

300 1 815

200

200

1 600 200

13 894

300 250 2 600 200

200 3 600 200

145

200
100

1 200 955 1 200
200

5 200 600 3 400 600

1 200 5 205

1 300 2 900 1 300 6 400 1 010 4 940 1 300 4 450

2 220

1 800 6 700

200

1 500 2 000 950

2 220

4 250

200

3 400

200

400 200

2 700 2 800

6 900 600 9 000 600 9 000 600 9 000 600 9 300 300 9 000 600 3 400 200 5 600 550 850 200 250

1 300 800 5 700

2 900 800 1 450 1 250 200
200

800 200
200

600

200

2 200 200 2 100 200 5 700 200 500

1 600 2 200

200

1 600 200 850 5 800 200

200

510 1 450 1 450

9 000 600 2 200 1 200 600

6 600 6 800 600

600 400 800 1 800 800 2 200

2 220

200 2 600 3 800
200

800 2 800

300 1 010

150 200

5 450 1 300 1 600 200

2 220 200

1 800 1 400 1 250

400 5 600 600 5 900

600

200 600

1 550 1 050 200 1 100

200 200

200 2 200 200 2 100 200

1 500

600
200

400 2 900 200 5 700 800 2 600 4 500 1 500

200 1 200 200 4 300 3 100 800 1 650 1 450

780 7 400 1 020
2 220 400

500 2 700
200

5 900 800 4 700 1 300

200 2 000 200 2 100 200

7 200 6 700

1 010 100
2 220

1 790
200

4 300 400

200

1 800

200 400 5 500

200

1 600 200

500

2 700
200

5 900 800

+0,00

+0,00 456.88

+0,00

+0,01

+0,00

-0,06

+0,00

+0,70

+0,00

+0,00

+0,00

+0,08

0.00

+0,06

+3,00

-0,06

4 270 125 2 080

125

200 3 600 200

200 2 400
+3.00

200

1 400

400

600 2 700 1 500

±0.00

+3.00

±0.00

9 600 9 600 9 600 9 600 9 600

±0.00

±0.00 ±0.00

12 310

230

50
1 430

50
1 430

50
1 430 50 1 850 50 1 430

50
1 430

50
1 430

50
1 430

50

210 230 501 025501 025 50

50 1 500

50

230

ლიფტი II

ლიფტი III

ლიფტი III

კიბე I

კიბე II

კიბე III

კიბე I

კიბე IV

კიბე V

ანტრესოლი +3.00 ნიშნულზე
გეგმის ფრაგმენტი

m 1:50

1. ნახააზზე ზომები მოცემულია მილიმეტრებში.
2. ექსპლოატაციაში მიღებამდე პროექტში
შესაძლებელია განხორციელდეს ცვლილებები.
3. ნახაზის ყველა ცვლილება მშენებლობის
პროცესში შეთანხმებული უნდა იყოს

პროდუქტის სერვირება პროექტის ავტორთან.

1 286,10 m2

სავაჭრო ფართი-1

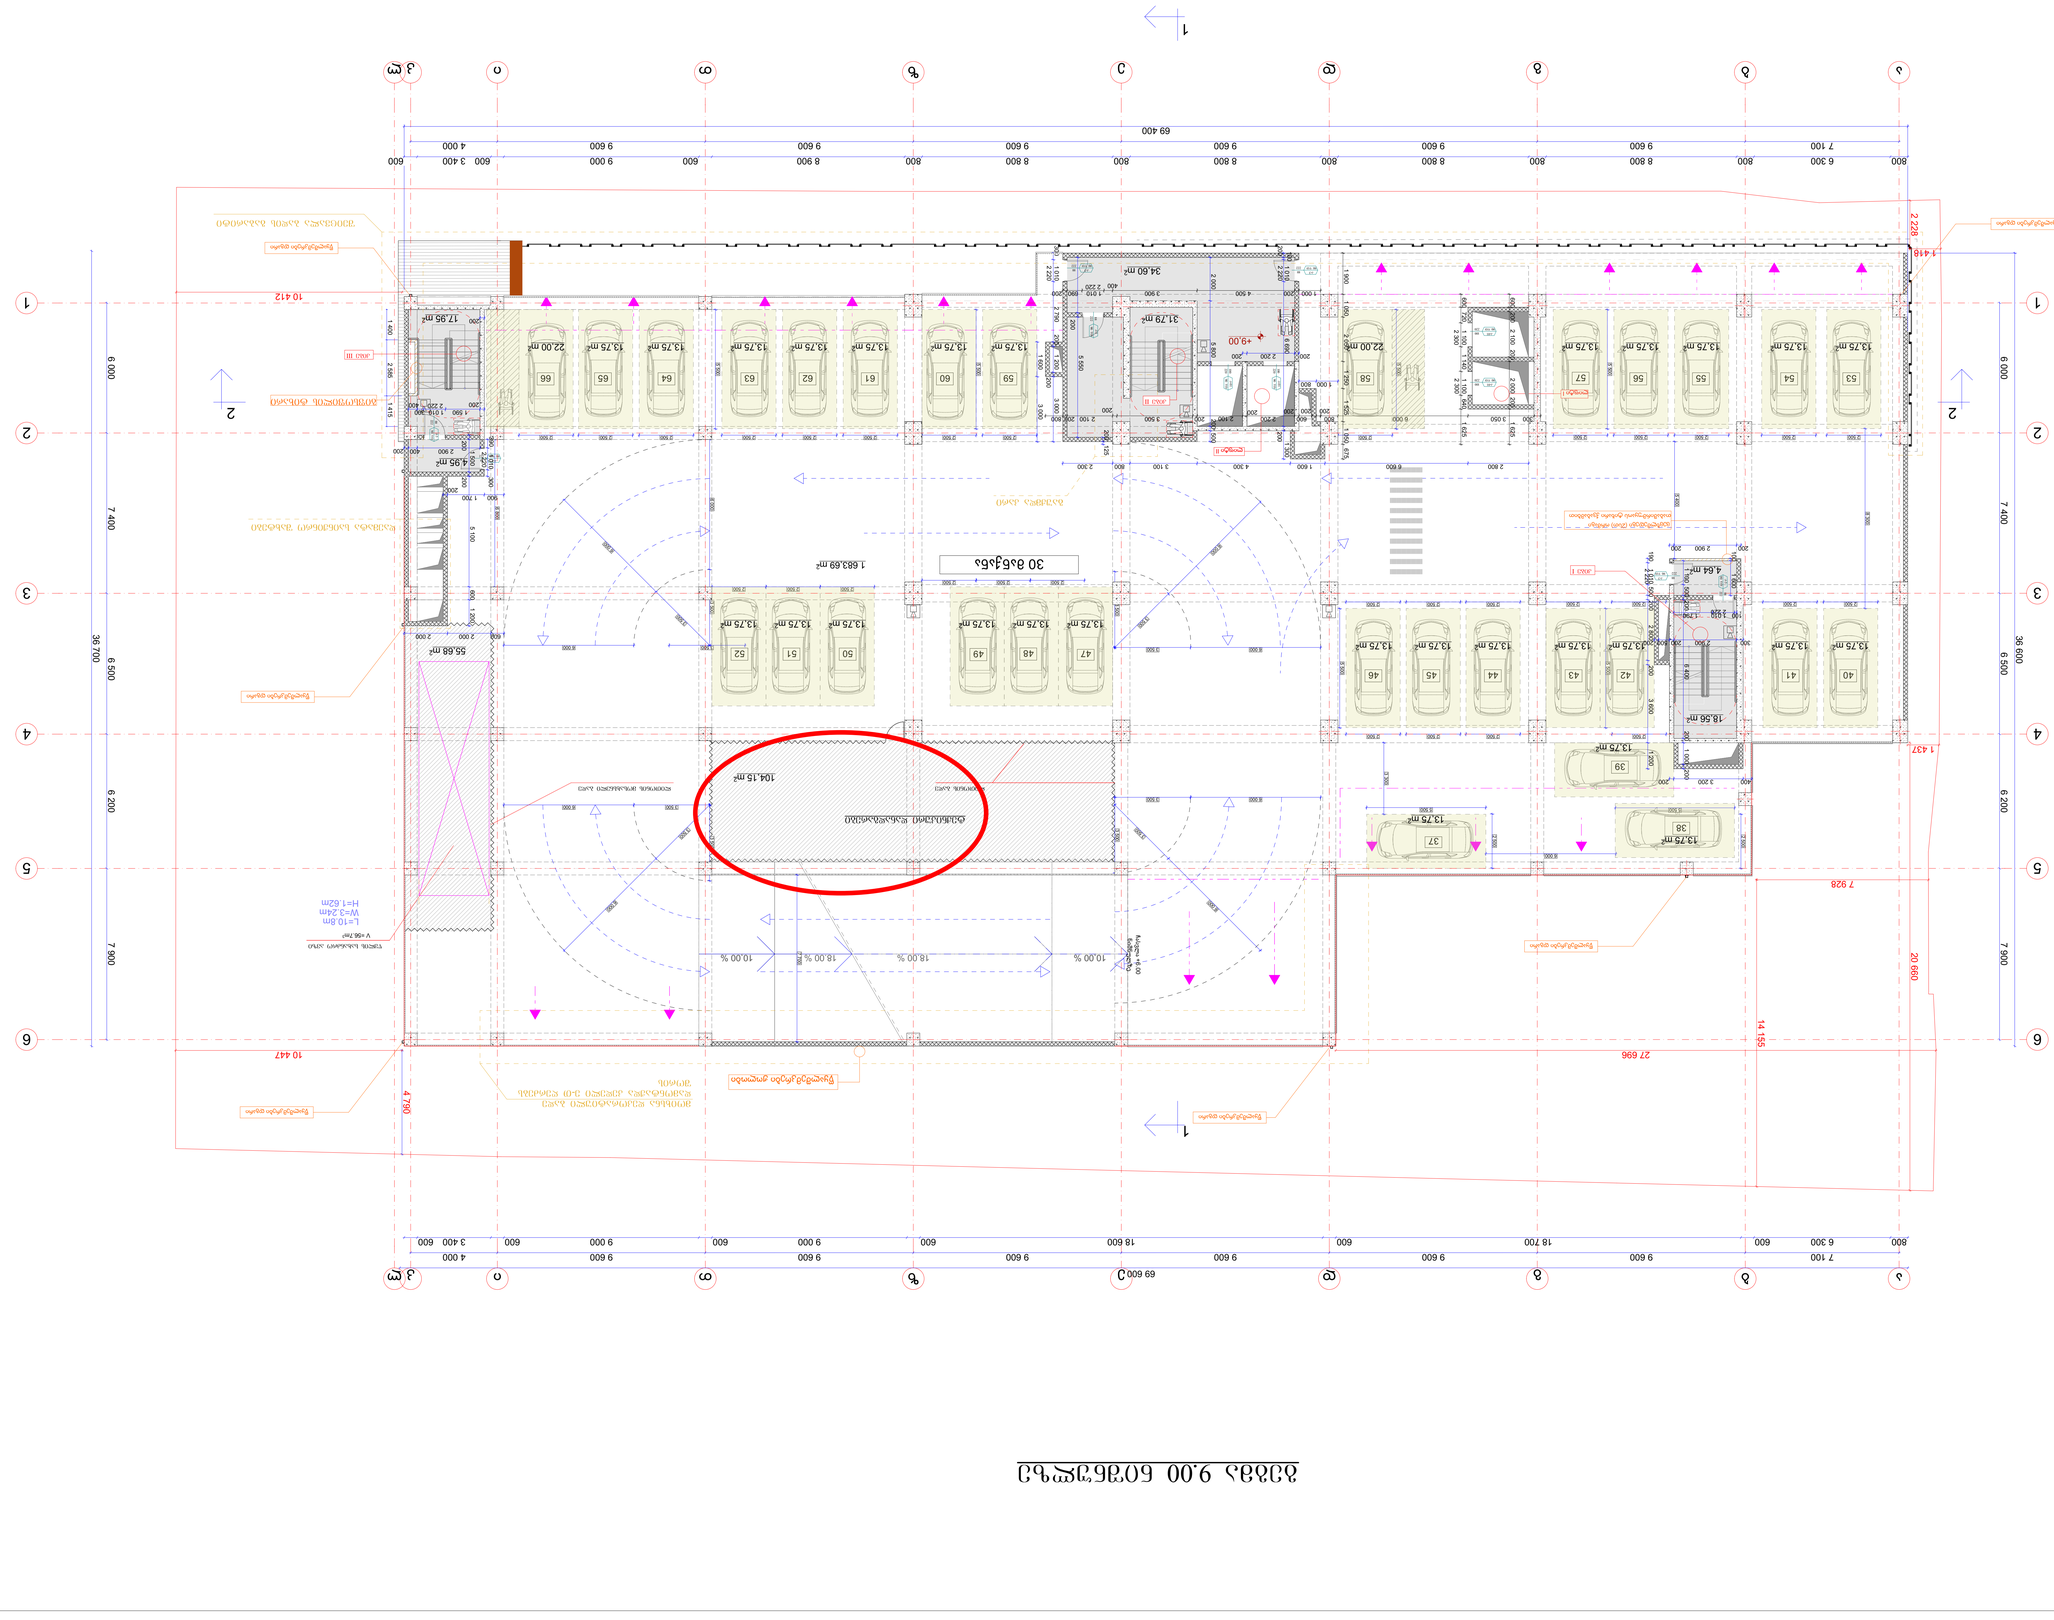

GSPublisherVersion 0.0.100.100

10,00 % 18.00 % 18.00 % 10,00 %

L=10.8m
W=3.24m
H=1.62m

4,95 m2

17,95 m2

34,60 m2

31,79 m2

18,56 m2

4,64 m2

55,68 m2

104,15 m2

Job Title

Drawing Status

Address

Notes:

Date

Explication:

300 3 050 6 000 800

8 300

5 400

5 500

5 500

5 500

2 500

5 500

2 500

5 500

6 000

3 300

5 500

5 500

2 500

5 500

3 500

6 000

3 500

3 500

3 500

6 000

3 500

6 000 3 500

6 000

6 000

6 000 3 500

6 000

3 500

3 500

6 800

3 500

6 000

3 500

3 500

6 000

2 500 2 500 2 500

2 500 2 500 2 500 2 500 2 500 2 500 2 500

2 500
2 500 2 500 2 500

2 500 2 500

2 500 2 500 2 500 2 500 2 500 2 500 2 500 2 500 2 500 2 500 2 500 2 500 2 500 2 500

200 2 900 200

1 010 1 790 2 220 100

1 400 2 585 1 415

+9,00

1

1

2 2

1 683,69 m2

წყალშემკრები ჟოლობი

ლიფტი I

წყალშემკრები დგარი

წყალშემკრები დგარი

წყალშემკრები დგარი

წყალშემკრები დგარი

წყალშემკრები დგარი

წყალშემკრები დგარი

გეგმა 9.00 ნიშნულზე

გეგმა 9.00 ნიშნულზე

30 მანქანა

38

47 48 49 50 51 52

40 43 44 45 46

53 54 55 56 57 58 59 60 61 62 63 64 66

41 42

39

37

65

გიფსოფილის ტიხარი

ჩასვლა +6.00

ნიშნულზე

100
90 wT 220

k-01

100
90 wT 220

k-01

88

222 90 wT

k-3

88
222 90 wT

k-3

88
90 wT 222

k-3

88

222 90 wT

k-3

88
90 wT 222

k-3

88

222 90 wT

k-3

88
90 wT 222

k-3

100

220 90 wT

k-01

100

220 90 wT

k-01

შ.პ.ს. "სტუდია 9"
ლუბლიანას ქ. #30
თბილისი
საქართველო

ქალაქი თბილისი,ჭილაძისს ქუჩა #9
(ნაკვ: 01.10.14.007.023)

მრავალბინიანი საცხოვრებელი

სახლი

მ.ჩხაიძე

მ.ჩხაიძე

ა.ჩხაიძე

v. kvitatiani

შენიშვნა

-მოეწყობა კვამლსაწინააღმდეგო ვენტილაციის სისტემა.

ლიფტებში, კიბის უჯრედებსა და ტამბურებში მოეწყობა ჰაერის დაწნევისა
და მექანიკური განიავების სისტემები

შეიცვალა ბადის გაბარიტი

მოიხსნა დეკორატიული ბადე

დამონტაჟდა კედელი ე-თ ღერძებს

შორის

გაუქმდა კარი

ტექნიკური დანადგარები

ლითონის ბადე ლითონის მოსახსნელი ბადე

წყლის სახანძრო ავზი

V =56.7m3

დაემატა საინჟინრო შახტები

2025 წ

A0

ფურცელის
ზომა

პროექტის დასახელება

ნახაზის დასახელება

პროექტის სტატუსი

შენიშვნა:

მისამართი:

Company name

Drawing title

სტადია პროექტი

საპროექტო ორგანიზაცა

შეს. თარიღი

თანამდებობა

დირექტორი

სახელი.გვარი ხელმოწერა

მთავარი
არქიტექტორი

შემსრულებლები
performers

პრ. ავტორი

ინდექსი #
INDEX

ფურც. რაოდ.
PAGES

არქიტექტურული ნაწილი

1:100

ექსპლიკაცია:

შეასრულა

A.02.1.6

თ

თ

T3 2 1 T1 2 3

T3 2 1 T1 2
T3 2 1 T1 2 3

T3 2 T1 2 3

T2 1 T1 2 3

T3 2 T1 2 3

T3 2 1 T1 2

ბ

ბ

3 3

2 2

1 1

5 5

ა

ა

6 6

გ

გ

დ

დ

ე

ე

ი

ი

კ

კ

ზ

ზ

4 4

ლ

ლ

2 800 6 600 1 600 4 300 3 100 800 2 300 2 050 1 900 675 1 050 1 525 1 250 1 050

400

1 010 200
2 220

1 000 200 4 500 3 900 690

800
200 200

600
200

2 200
200

2 100 200 3 500
200

2 100 200

600 200 2 100 200 2 000 200 1 625

720 1 100 1 140 1 100

2 300 2 300
600 640 1 625

7 700

7 100 9 600 9 600 9 600 9 600 9 600 9 600 4 000

7 100 9 600 9 600 9 600 9 600 9 600 9 600 4 000

7 900 6 200 6

500 7
400 6 000

7 900 6 200 6 500 7 400 6 000

69 600

36 700

69 400

36 600

800 6 300 800 8 800 800 8 800 800 8 800 800 8 800 800 8 900 600 9 000 600 3 400 600

800 6 300 600 18 700 600 18 600 600 9 000 600 9 000 600 3 400 600

4 790

10 447

10 412

2 228

1 418

1 437

7 928

14 155

27 696

20 660

1 100 500 200 6 400 200 1 000 200

2 800 200 1 200 3 600 200 500 1 010 2 220 190

400 3 200 200 100 1 600

300 2 900 200 500 200

1 010 6 690

2 220

1 300
200

100
200

2 000 5 800 200 500

200 2 200 200

3 000 300 1 010

2 220

2 790 200 1 200

200

3 000 1 600
200600 5 100

200

1 500

200

1 200

300 1 010

2 220
390

900 1 700
200

2 900 400 200

300
400

1 010
2 220

1 590
200

600 2 000 2 000

125 200

200

5 550

1 000 800

13,75 m2 13,75 m2 22,00 m2 13,75 m2 13,75 m2 13,75 m2

13,75 m2 13,75 m2 13,75 m2

13,75 m2 13,75 m2

13,75 m2

13,75 m2 13,75 m2

13,75 m2 13,75 m2 13,75 m2 13,75 m2 13,75 m2 22,00 m2 13,75 m2 13,75 m2

13,75 m2 13,75 m2 13,75 m2

13,75 m2 13,75 m2 13,75 m2

13,75 m2

13,75 m2

ლიფტი II

კიბე I

კიბე II

კიბე III

ცეცხლმედეგი (2სთ) ორმაგი
თაბაშირმუყაოს ტიხარი ქვაბამბით

1. ნახააზზე ზომები მოცემულია მილიმეტრებში.
2. ექსპლოატაციაში მიღებამდე პროექტში
შესაძლებელია განხორციელდეს ცვლილებები.
3. ნახაზის ყველა ცვლილება მშენებლობის
პროცესში შეთანხმებული უნდა იყოს
პროექტის ავტორთან.

კორექტირებული

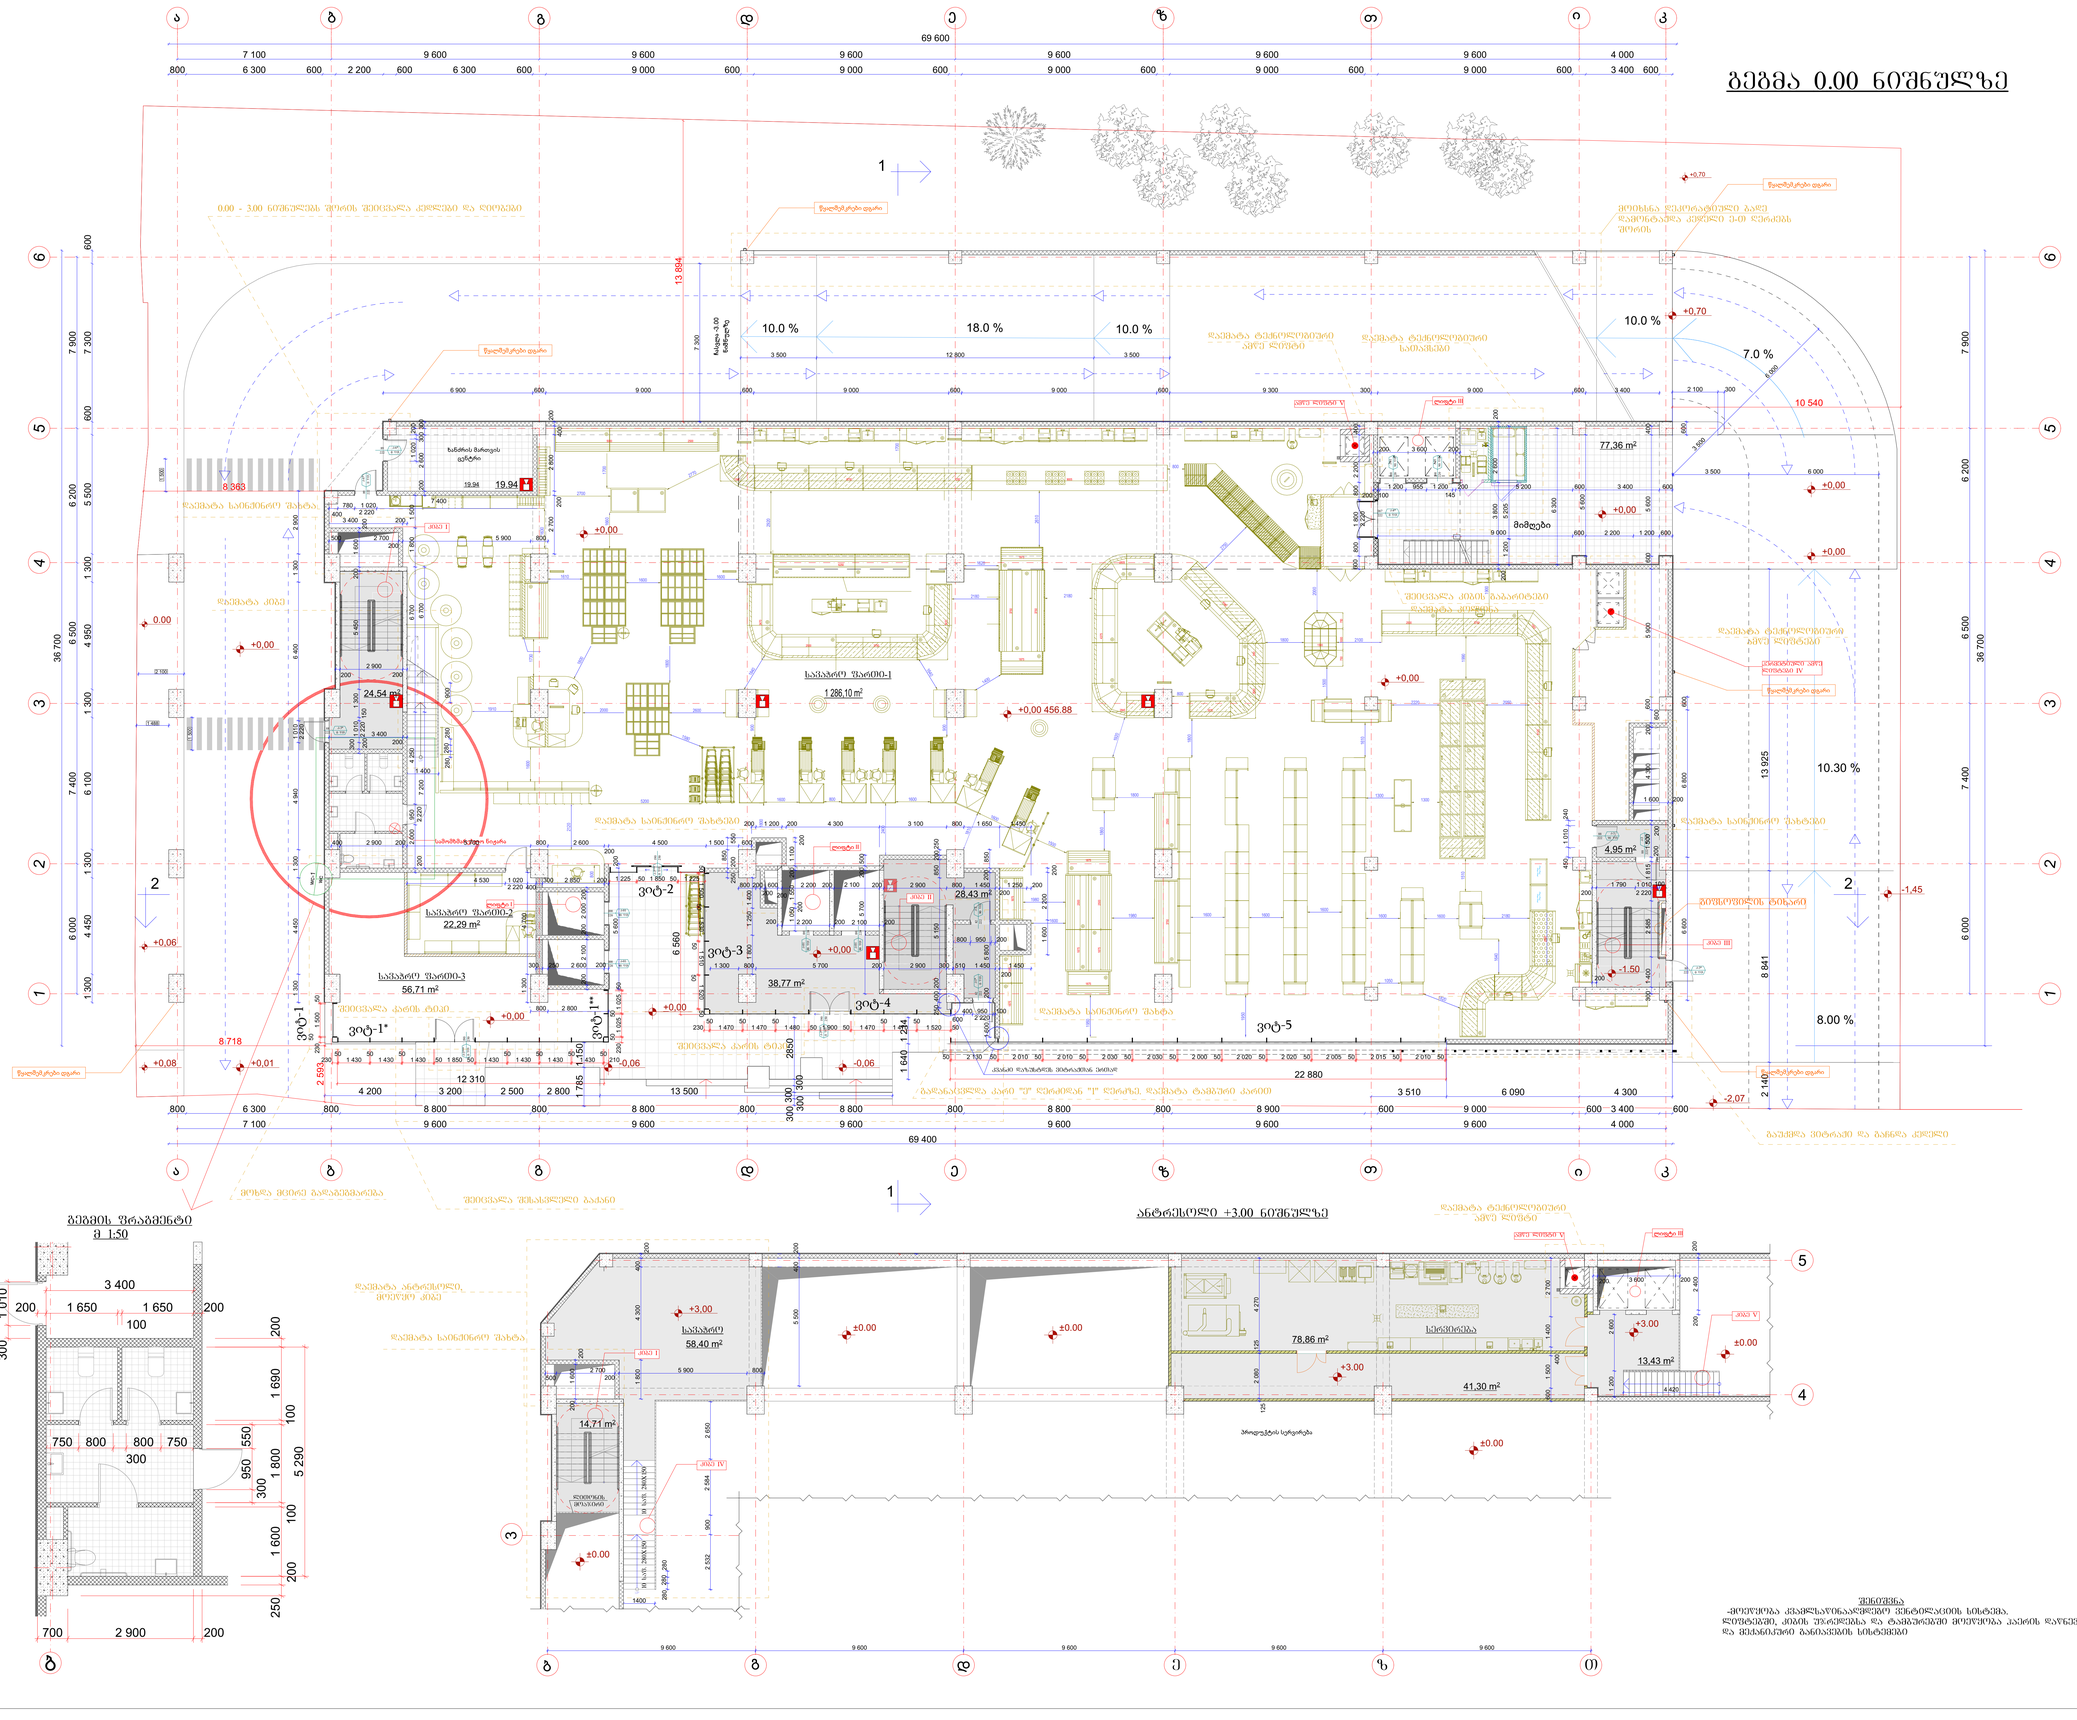

GSPublisherVersion 0.0.100.100

8.00 %

10.30 %

7.0 %

10.0 % 10.0 % 18.0 % 10.0 %

19.94

58,40 m2

19.94

UP

UP

2400

1700

1900

800

2920

1840

2750

~~

~~

~~

~~

2180 2180

800

1640

2050

8125

2500 3750

1550

1595 8750 1250

6250

3470

2500 3750

3470

5000 2500

2500

9005

4560

940 2530

2845 1875

4375

2805

1875

3750

3750

1875

1400

1800

800

1610 1600
1600

1800

1600

1875

1875

1600
1600

1990 1510

1600 2180 1640

800

1980

1950

1980
1600

1600

2000

1600

1300

1800

1500

1610

1000 750 750

1500

1820

1050

1800
1300

1810

900

900

1500

2500 1875

1250

1875

2500 1875

1875

2500 3750

1600

1600

1600 1730

2000

1620

2220

1800

2610

1630

1910

1580

2600

5200

1860

1920

2700

2770

2120

1800

1660 1700

1950

2100

24,54 m2

4,95 m2

14,71 m2

38,77 m2

22,29 m2

77,36 m2

გეგმა +0.00 ნიშნულზე

ანტრესოლი +3.00 ნიშნულზე

Job Title

Drawing Status

Address

Notes:

Date

Explication:

wc-1

wc

6 000

3 500

3 500 6 000

400
600

950 100
2 220

3 400 200

3 510 6 090 4 300

700 2 900 200

250

200

1 600

100

1 800

100

1 690 200

200 1 650

100

1 650 200

5 290

3 400

300

950

750 800

550
300

800 750

300 1 010

22 880

6

5

6

0

- 1,45

- 1.50

-2,07

+0,00

+0,00

1

1

2 2

+0,70

1
4 420

200 2 600

3 500 12 800 3 500

2 140 8 841 13 925

2 532 900 2 584 2 650

280 280 280

1400

280 280 280

900

1 400

450 1 010 240

1 020 200

800 950 200

28,43 m2

4 200 3 200 2 500 2 800 13 500 1 785 1 150

300

300

300

300

2850
1 640 1 214

2 100 300

600

1 225 50 1 850 50 1 225

230 1 520 50

50
1 470

50
1 480 50 1 900 50 1 470

50
1 470

50
1 470

50

50 2 130 50 2 010 50 2 010 50 2 030 50 2 030 50 2 000 50 2 020 50 2 020 50 2 005 50 2 015 50 2 010 50

50 1 500 50 1 530

50

1 510
50

1 520 50

56,71 m2

13,43 m2

ლიფტი I

სამომხმარებლო ნიჟარა

წყალშემკრები დგარი

წყალშემკრები დგარი

წყალშემკრები დგარი

წყალშემკრები დგარი

წყალშემკრები დგარი

წყალშემკრები დგარი

მიმღები

ვიტ-1*

ვიტ-4

ვიტ-5

ვიტ-2
გიფსოფილის ტიხარი

ჩასვლა -3.00

ნიშნულზე

ხანძრის მართვის
ცენტრი

კვანძი dazustdes ვიტრაჟთან ერთად

10 saf. 280X150 10 saf. 280X150

hermetiuli amwe
ლიფტები IV

100
220 90 wT

k-01

100

220 90 wT

k-01

82

222 90 wT

k-2

88

222 90 wT

k-3

88
222 0 wT

k-3*

100

220 90 wT

k-01

100
220 90 wT

k-01

88
222 0 wT

k-3*

89

222 0 wT

k-6*

190

250 0 wT

k-1***

88
222 90 wT

k-3

190

250 0 wT

k-1***

190

250 0 wT

k-1***

82

222 0 wT

k-1*

167
222 0 wT

k-4*

89
222 0 wT

k-6*

100

220 90 wT

k-01

100

220 90 wT

k-01

შ.პ.ს. "სტუდია 9"
ლუბლიანას ქ. #30
თბილისი
საქართველო

ქალაქი თბილისი,ჭილაძისს ქუჩა #9
(ნაკვ: 01.10.14.007.023)

მრავალბინიანი საცხოვრებელი

სახლი

მ.ჩხაიძე

მ.ჩხაიძე

ა.ჩხაიძე

v. kvitatiani

შენიშვნა

-მოეწყობა კვამლსაწინააღმდეგო ვენტილაციის სისტემა.

ლიფტებში, კიბის უჯრედებსა და ტამბურებში მოეწყობა ჰაერის დაწნევისა
და მექანიკური განიავების სისტემები

ვიტ-1

ვიტ-1**

ვიტ-3

ამწე ლიფტი V

ამწე ლიფტი V

გეგმა 0.00 ნიშნულზე

ლითონის
მოაჯირი

სავაჭრო ფართი-2

სავაჭრო ფართი-3

სავაჭრო სერვირება

დაემატა ტექნოლოგიური

ამწე ლიფტები

დაემატა ტექნოლოგიური

ამწე ლიფტი

გაუქმდა ვიტრაჟი და გაჩნდა კედელი

შეიცვალა შესასვლელი ბაქანი

დაემატა ტექნოლოგიური

სათავსები

დაემატა ანტრესოლი,
მოეწყო კიბე

გადანაცვლდა კარი "ე" ღერძიდან "1" ღერძზე. დაემატა ტამბური კარით

0.00 - 3.00 ნიშნულებს შორის შეიცვალა კედლები და ღიობები

დაემატა კოლონა

დაემატა კიბე

დაემატა საინჟინრო შახტა

შეიცვალა კიბის გაბარიტები

მოიხსნა დეკორატიული ბადე

დამონტაჟდა კედელი ე-თ ღერძებს

შორის

მოხდა მცირე გადაგეგმარება

დაემატა საინჟინრო შახტა

დაემატა საინჟინრო შახტები

დაემატა საინჟინრო შახტა

დაემატა საინჟინრო შახტები

დაემატა ტექნოლოგიური

ამწე ლიფტი

შეიცვალა კარის ტიპი

შეიცვალა კარის ტიპი

2025 წ

A0

ფურცელის
ზომა

პროექტის დასახელება

ნახაზის დასახელება

პროექტის სტატუსი

შენიშვნა:

მისამართი:

Company name

Drawing title

სტადია პროექტი

საპროექტო ორგანიზაცა

შეს. თარიღი

თანამდებობა

დირექტორი

სახელი.გვარი ხელმოწერა

მთავარი
არქიტექტორი

შემსრულებლები
performers

პრ. ავტორი

ინდექსი #
INDEX

ფურც. რაოდ.
PAGES

არქიტექტურული ნაწილი

1:100

ექსპლიკაცია:

შეასრულა

A.02.1.3/4

41,30 m2

78,86 m2

თ

თ

ბ

ბ

3

3

2

2

1

1

5

5

ა

ა

6

6

გ

გ

დ

დ

ე

ე

ი

ი

კ

კ

ზ

ზ

4

4

4

5

ბ

გ დ e z T

3

ბ

2 100

7 100 9 600 9 600 9 600 9 600 9 600 9 600 4 000

7 100 9 600 9 600 9 600 9 600 9 600 9 600 4 000

7 900 6 200 6

500 7
400 6 000

7 900 6 200 6 500 7 400 6 000

69 600

36 700

69 400

36 700

800 6 300 800 8 800 800 8 800 800 8 800 800 8 800 800 8 900 600 9 000 600 3 400 600

800 6 300 600 2 200 600 6 300 600 9 000 600 9 000 600 9 000 600 9 000 600 9 000 600 3 400 600

600 7 300 600 5 500 1 300 4 950 1 300 6 100 1 300 4 450 1 300

6 300

5 600

1 500

1 488

7 300

4 530 1 020 300 2 850 200
2 220 400

8 363

10 540

2 593

8 718

2 600 200 300 300

2 900
200 200

400 250 5 150 250 200 850 200

200 2 900 300

1 500 4 300 2 585 1 400

200

300 1 815

200

200

1 600 200

13 894

300 250 2 600 200

200 3 600 200

145

200
100

1 200 955 1 200
200

5 200 600 3 400 600

1 200 5 205

1 300 2 900 1 300 6 400 1 010 4 940 1 300 4 450

2 220

1 800 6 700

200

1 500 2 000 950

2 220

4 250

200

3 400

200

400 200

2 700 2 800

6 900 600 9 000 600 9 000 600 9 000 600 9 300 300 9 000 600 3 400 200 5 600 550 850 200 250

1 300 800 5 700

2 900 800 1 450 1 250 200
200

800 200
200

600

200

2 200 200 2 100 200 5 700 200 500

1 600 2 200

200

1 600 200 850 5 800 200

200

510 1 450 1 450

9 000 600 2 200 1 200 600

6 600 6 800 600

600 400 800 1 800 800 2 200

2 220

200 2 600 3 800
200

800 2 800

300 1 010

150 200

5 450 1 300 1 600 200

2 220 200

1 800 1 400 1 250

400 5 600 600 5 900

600

200 600

1 550 1 050 200 1 100

200 200

200 2 200 200 2 100 200

1 500

600
200

400 2 900 200 5 700 800 2 600 4 500 1 500

200 1 200 200 4 300 3 100 800 1 650 1 450

780 7 400 1 020
2 220 400

500 2 700
200

5 900 800 4 700 1 300

200 2 000 200 2 100 200

7 200 6 700

1 010 100
2 220

1 790
200

4 300 400

200

1 800

200 400 5 500

200

1 600 200

500

2 700
200

5 900 800

+0,00

+0,00 456.88

+0,00

+0,01

+0,00

-0,06

+0,00

+0,70

+0,00

+0,00

+0,00

+0,08

0.00

+0,06

+3,00

-0,06

4 270 125 2 080

125

200 3 600 200

200 2 400
+3.00

200

1 400

400

600 2 700 1 500

±0.00

+3.00

±0.00

9 600 9 600 9 600 9 600 9 600

±0.00

±0.00 ±0.00

12 310

230

50
1 430

50
1 430

50
1 430 50 1 850 50 1 430

50
1 430

50
1 430

50
1 430

50

210 230 501 025501 025 50

50 1 500

50

230

ლიფტი II

ლიფტი III

ლიფტი III

კიბე I

კიბე II

კიბე III

კიბე I

კიბე IV

კიბე V

ანტრესოლი +3.00 ნიშნულზე
გეგმის ფრაგმენტი

m 1:50

1. ნახააზზე ზომები მოცემულია მილიმეტრებში.
2. ექსპლოატაციაში მიღებამდე პროექტში
შესაძლებელია განხორციელდეს ცვლილებები.
3. ნახაზის ყველა ცვლილება მშენებლობის
პროცესში შეთანხმებული უნდა იყოს

პროდუქტის სერვირება პროექტის ავტორთან.

1 286,10 m2

სავაჭრო ფართი-1

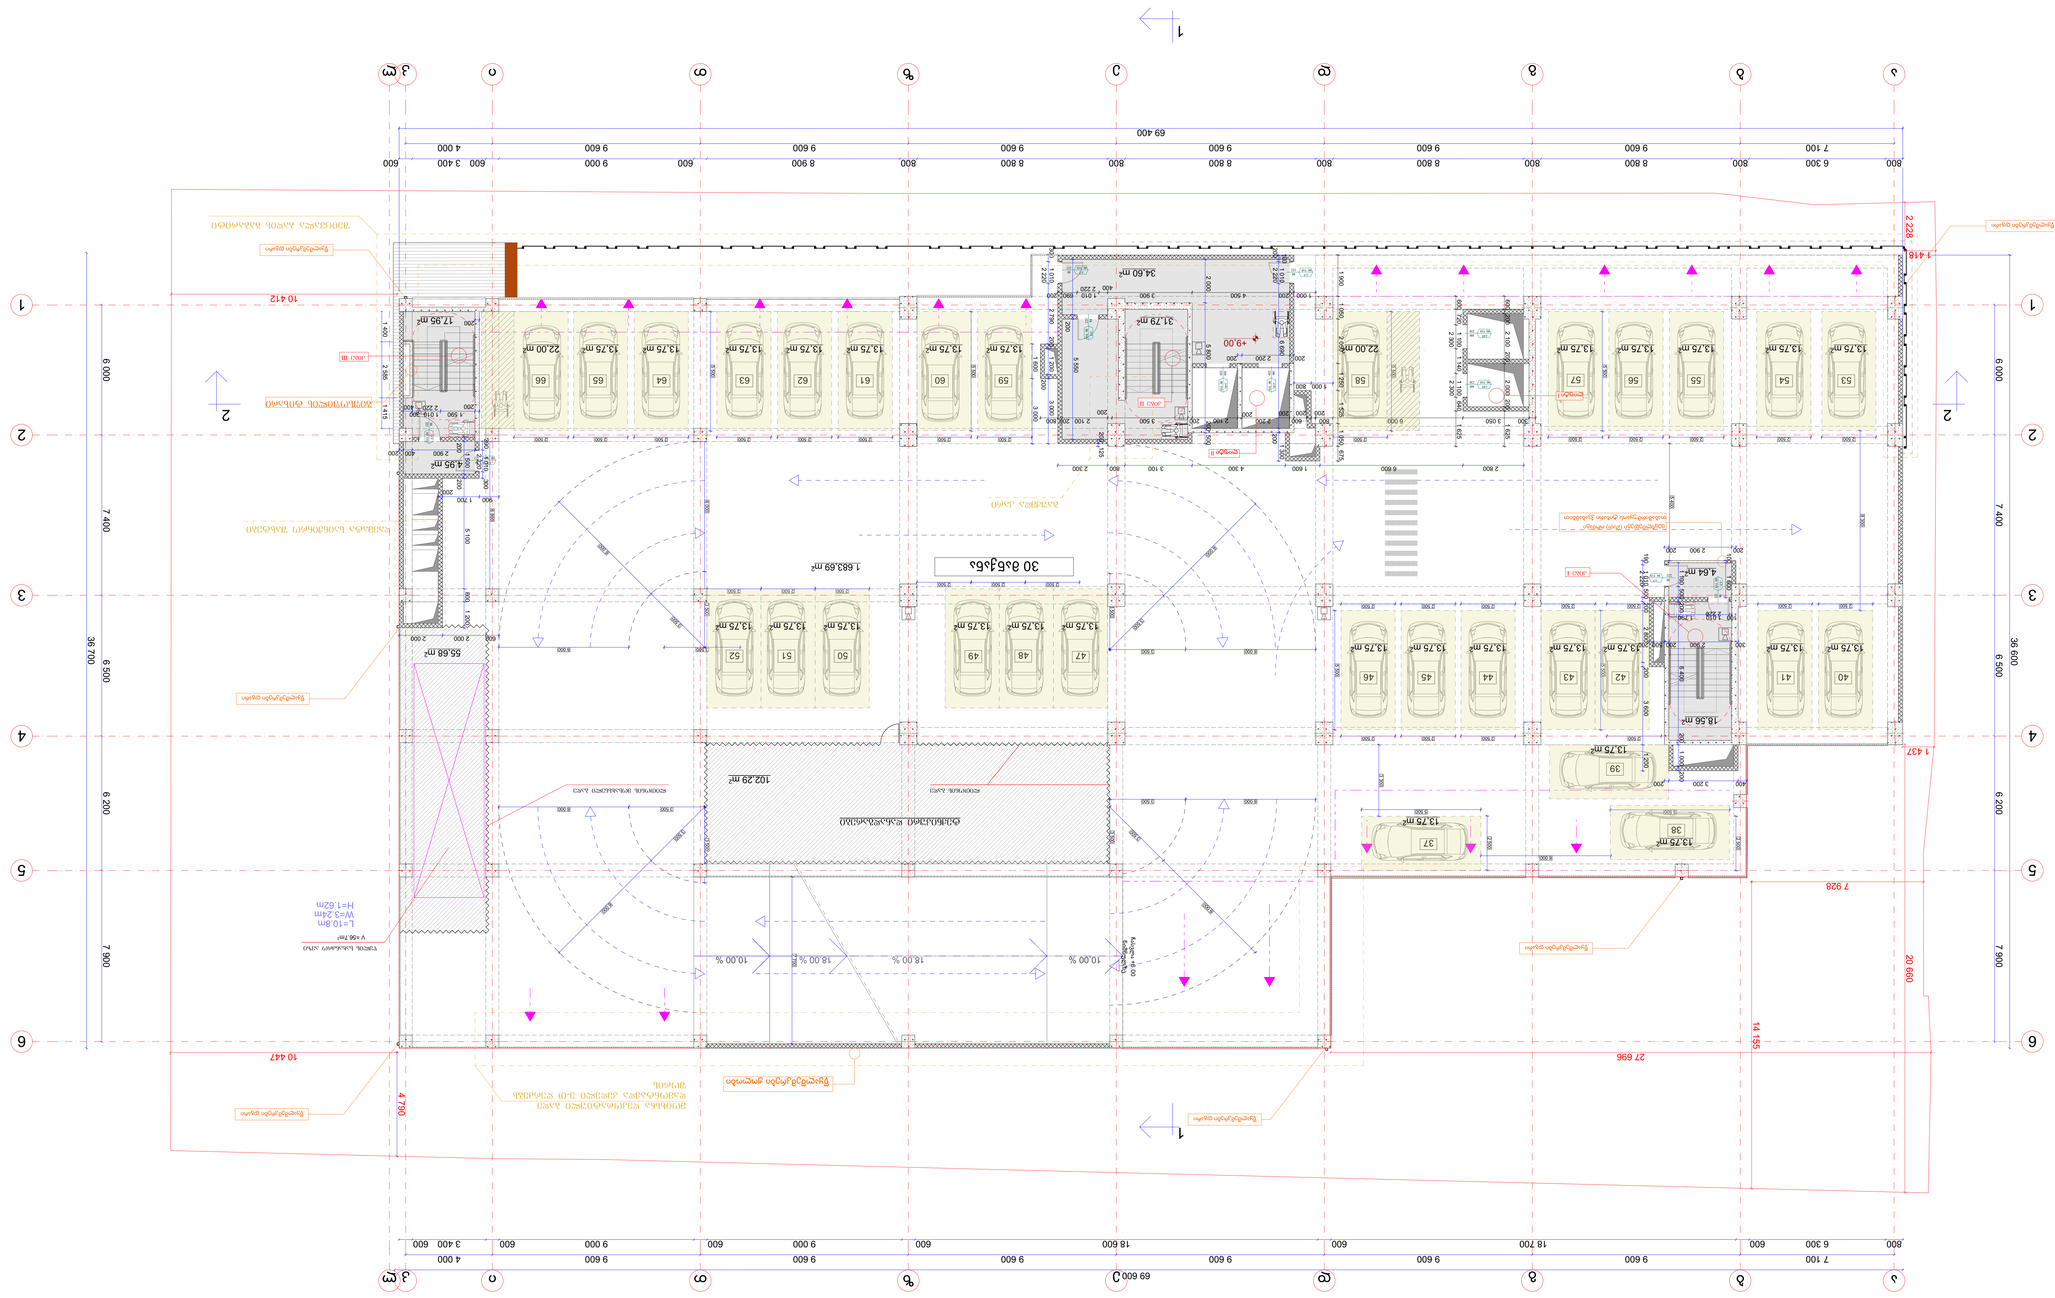

GSPublisherVersion 0.0.100.100

10,00 % 18.00 % 18.00 % 10,00 %

L=10.8m
W=3.24m
H=1.62m

4,95 m2

17,95 m2

34,60 m2

31,79 m2

18,56 m2

4,64 m2

55,68 m2

102,29 m2

Job Title

Drawing Status

Address

Notes:

Date

Explication:

300 3 050 6 000 800

8 300

5 400

5 500

5 500

5 500

2 500

5 500

2 500

5 500

6 000

3 300

5 500

5 500

2 500

5 500

3 500

6 000

3 500

3 500

3 500

6 000

3 500

6 000 3 500

6 000

6 000

6 000 3 500

6 000

3 500

3 500

6 800

3 500

6 000

3 500

3 500

6 000

2 500 2 500 2 500

2 500 2 500 2 500 2 500 2 500 2 500 2 500

2 500
2 500 2 500 2 500

2 500 2 500

2 500 2 500 2 500 2 500 2 500 2 500 2 500 2 500 2 500 2 500 2 500 2 500 2 500 2 500

200 2 900 200

1 010 1 790 2 220 100

1 400 2 585 1 415

+9,00

1

1

2 2

1 683,69 m2

წყალშემკრები ჟოლობი

ლიფტი I

წყალშემკრები დგარი

წყალშემკრები დგარი

წყალშემკრები დგარი

წყალშემკრები დგარი

წყალშემკრები დგარი

წყალშემკრები დგარი

გეგმა 9.00 ნიშნულზე

გეგმა 9.00 ნიშნულზე

30 მანქანა

38

47 48 49 50 51 52

40 43 44 45 46

53 54 55 56 57 58 59 60 61 62 63 64 66

41 42

39

37

65

გიფსოფილის ტიხარი

ჩასვლა +6.00

ნიშნულზე

100
90 wT 220

k-01

100
90 wT 220

k-01

88

222 90 wT

k-3

88
222 90 wT

k-3

88
90 wT 222

k-3

88

222 90 wT

k-3

88
90 wT 222

k-3

88

222 90 wT

k-3

88
90 wT 222

k-3

100

220 90 wT

k-01

100

220 90 wT

k-01

შ.პ.ს. "სტუდია 9"
ლუბლიანას ქ. #30
თბილისი
საქართველო

ქალაქი თბილისი,ჭილაძისს ქუჩა #9
(ნაკვ: 01.10.14.007.023)

მრავალბინიანი საცხოვრებელი

სახლი

მ.ჩხაიძე

მ.ჩხაიძე

ა.ჩხაიძე

v. kvitatiani

შენიშვნა

-მოეწყობა კვამლსაწინააღმდეგო ვენტილაციის სისტემა.

ლიფტებში, კიბის უჯრედებსა და ტამბურებში მოეწყობა ჰაერის დაწნევისა
და მექანიკური განიავების სისტემები

შეიცვალა ბადის გაბარიტი

მოიხსნა დეკორატიული ბადე

დამონტაჟდა კედელი ე-თ ღერძებს

შორის

გაუქმდა კარი

ტექნიკური დანადგარები

ლითონის ბადე ლითონის მოსახსნელი ბადე

წყლის სახანძრო ავზი

V =56.7m3

დაემატა საინჟინრო შახტები

2025 წ

A0

ფურცელის
ზომა

პროექტის დასახელება

ნახაზის დასახელება

პროექტის სტატუსი

შენიშვნა:

მისამართი:

Company name

Drawing title

სტადია პროექტი

საპროექტო ორგანიზაცა

შეს. თარიღი

თანამდებობა

დირექტორი

სახელი.გვარი ხელმოწერა

მთავარი
არქიტექტორი

შემსრულებლები
performers

პრ. ავტორი

ინდექსი #
INDEX

ფურც. რაოდ.
PAGES

არქიტექტურული ნაწილი

1:100

ექსპლიკაცია:

შეასრულა

A.02.1.6

თ

თ

T3 2 1 T1 2 3

T3 2 1 T1 2
T3 2 1 T1 2 3

T3 2 T1 2 3

T2 1 T1 2 3

T3 2 T1 2 3

T3 2 1 T1 2

ბ

ბ

3 3

2 2

1 1

5 5

ა

ა

6 6

გ

გ

დ

დ

ე

ე

ი

ი

კ

კ

ზ

ზ

4 4

ლ

ლ

2 800 6 600 1 600 4 300 3 100 800 2 300 2 050 1 900 675 1 050 1 525 1 250 1 050

400

1 010 200
2 220

1 000 200 4 500 3 900 690

800
200 200

600
200

2 200
200

2 100 200 3 500
200

2 100 200

600 200 2 100 200 2 000 200 1 625

720 1 100 1 140 1 100

2 300 2 300
600 640 1 625

7 700

7 100 9 600 9 600 9 600 9 600 9 600 9 600 4 000

7 100 9 600 9 600 9 600 9 600 9 600 9 600 4 000

7 900 6 200 6

500 7
400 6 000

7 900 6 200 6 500 7 400 6 000

69 600

36 700

69 400

36 600

800 6 300 800 8 800 800 8 800 800 8 800 800 8 800 800 8 900 600 9 000 600 3 400 600

800 6 300 600 18 700 600 18 600 600 9 000 600 9 000 600 3 400 600

4 790

10 447

10 412

2 228

1 418

1 437

7 928

14 155

27 696

20 660

1 100 500 200 6 400 200 1 000 200

2 800 200 1 200 3 600 200 500 1 010 2 220 190

400 3 200 200 100 1 600

300 2 900 200 500 200

1 010 6 690

2 220

1 300
200

100
200

2 000 5 800 200 500

200 2 200 200

3 000 300 1 010

2 220

2 790 200 1 200

200

3 000 1 600
200600 5 100

200

1 500

200

1 200

300 1 010

2 220
390

900 1 700
200

2 900 400 200

300
400

1 010
2 220

1 590
200

600 2 000 2 000

125 200

200

5 550

1 000 800

13,75 m2 13,75 m2 22,00 m2 13,75 m2 13,75 m2 13,75 m2

13,75 m2 13,75 m2 13,75 m2

13,75 m2 13,75 m2

13,75 m2

13,75 m2 13,75 m2

13,75 m2 13,75 m2 13,75 m2 13,75 m2 13,75 m2 22,00 m2 13,75 m2 13,75 m2

13,75 m2 13,75 m2 13,75 m2

13,75 m2 13,75 m2 13,75 m2

13,75 m2

13,75 m2

ლიფტი II

კიბე I

კიბე II

კიბე III

ცეცხლმედეგი (2სთ) ორმაგი
თაბაშირმუყაოს ტიხარი ქვაბამბით

1. ნახააზზე ზომები მოცემულია მილიმეტრებში.
2. ექსპლოატაციაში მიღებამდე პროექტში
შესაძლებელია განხორციელდეს ცვლილებები.
3. ნახაზის ყველა ცვლილება მშენებლობის
პროცესში შეთანხმებული უნდა იყოს
პროექტის ავტორთან.