


ფასადი 1 - 10

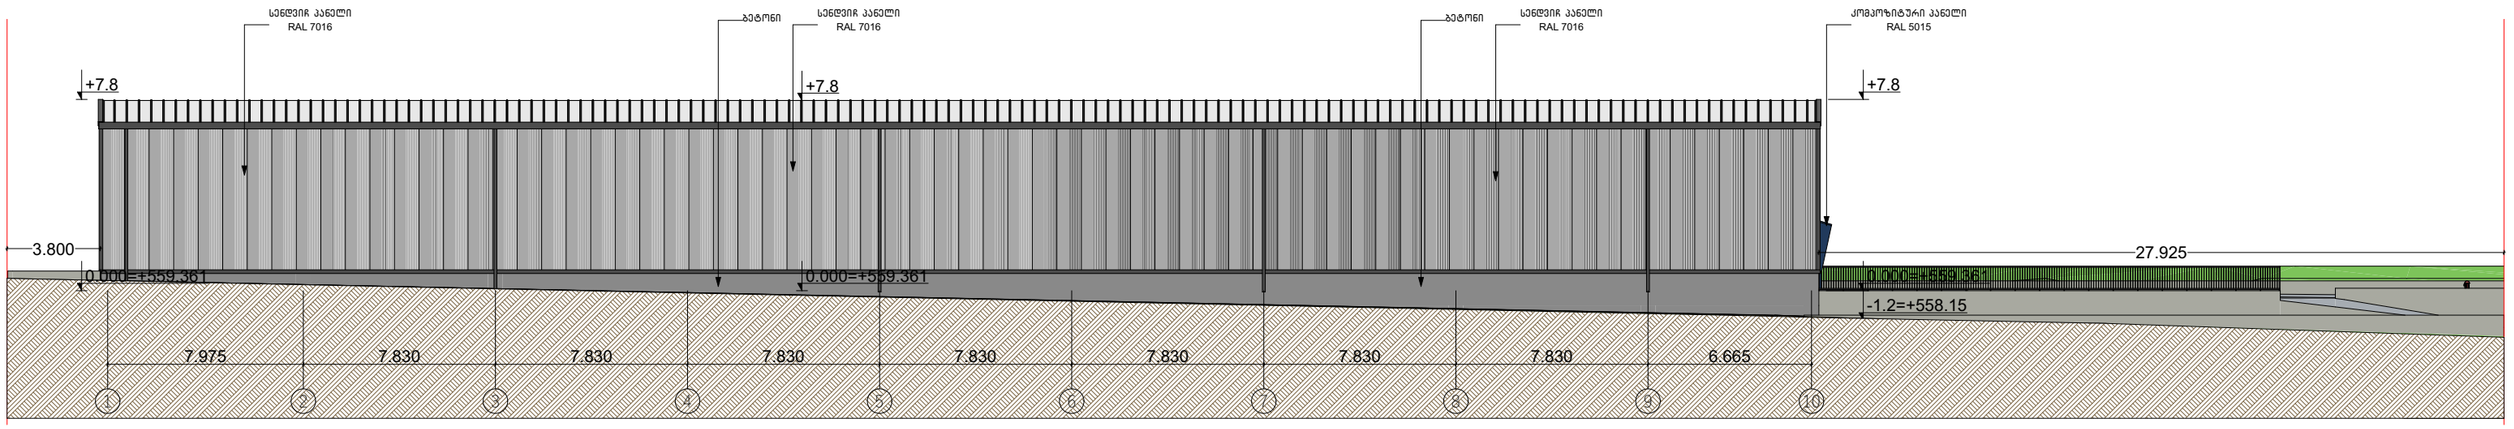


ფასადი 10 - 1

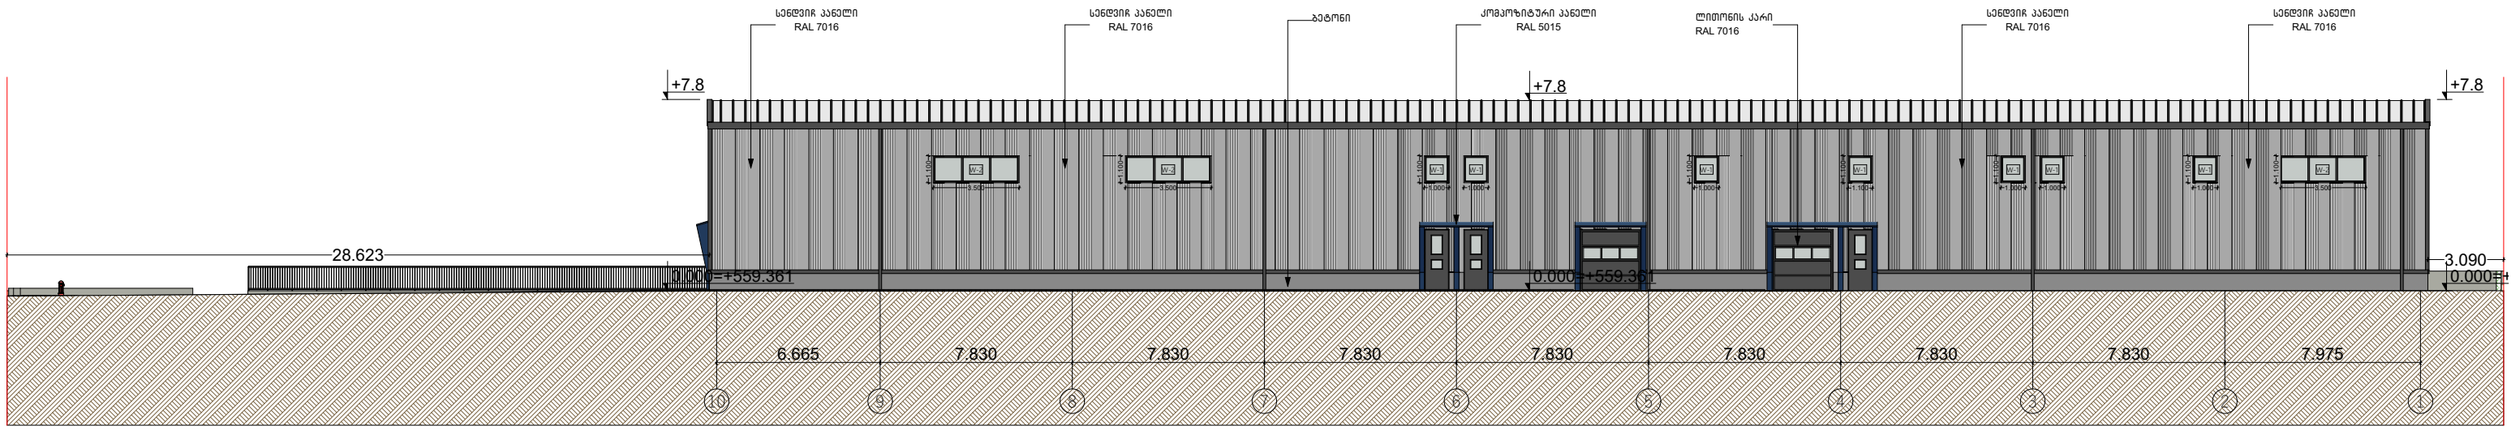


ფასადი D - A

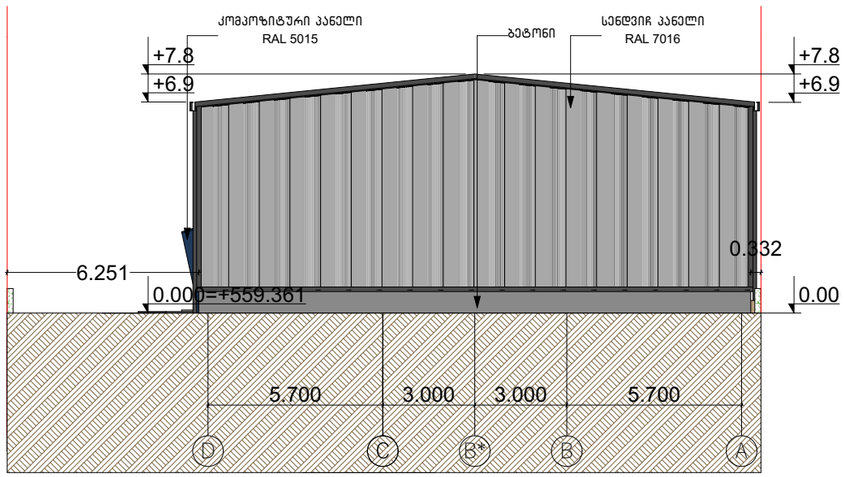

ფასადი A - D

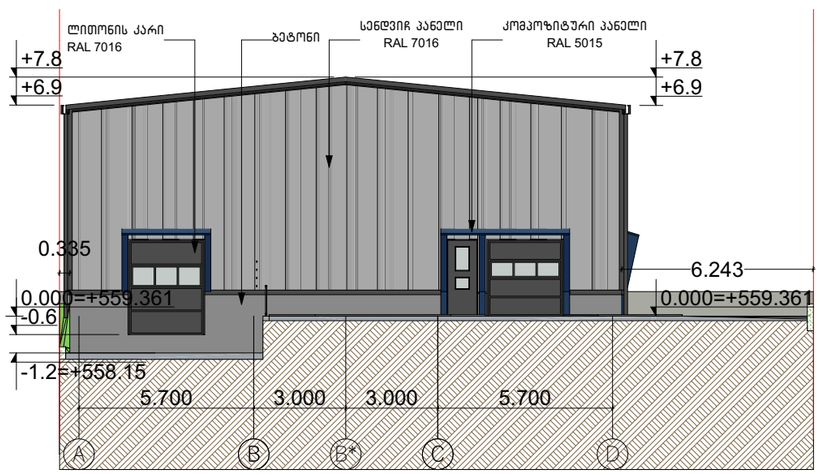


საყრდენი კედლების განშლა


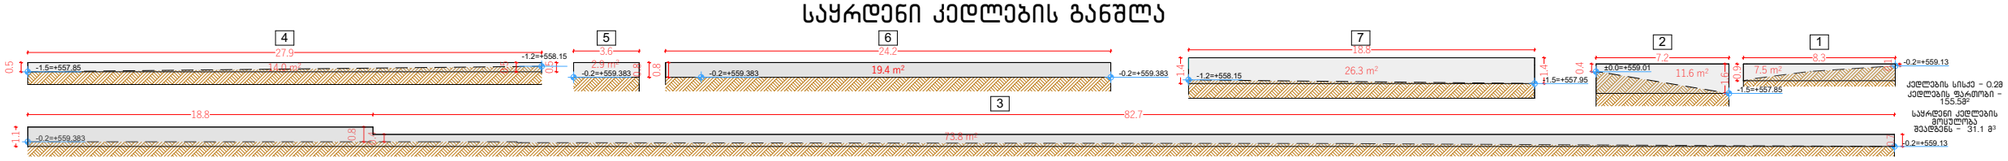


ფორმატი A-3	ნახაზის დასახელება
პროექტის სახელწოდება	ფასადები
სასაწყობე შენობა	
მისამართი	
ქალაქ თბილისში, ლილოს ბაზრობის მიმდებარედ. ს.კ. 01.19.13.003.057	თბილისი 25.04.2025


სენდვიჩ პანელები სახურავისთვის და კედლებისთვის

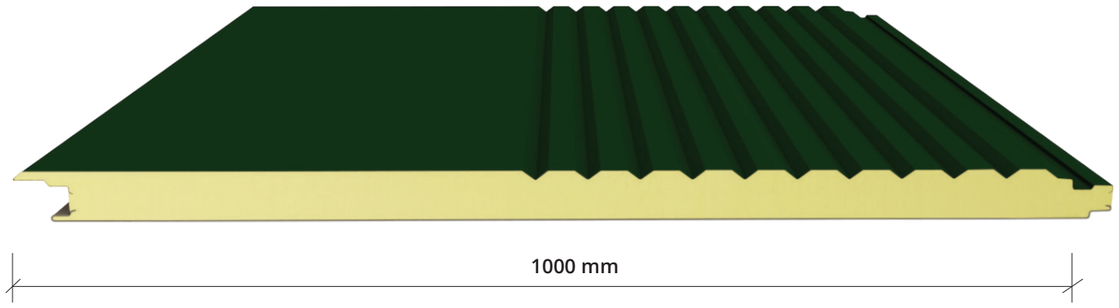

კარფანჯრის სპეციფიკაცია

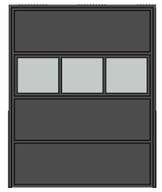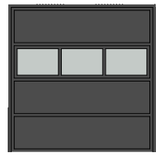
დასახელება	D-1	D-2	D-3
ზომები	1.000×2.500	2.500×3.100	2.500×2.500
ფასადი			
რაოდენობა	4	1	3

კომპოზიტური პანელის დეტალი

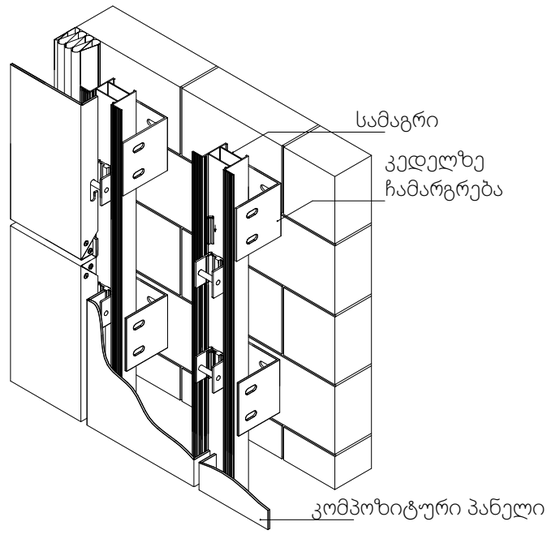


კომპოზიტური პანელის ვიზუალი

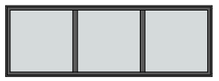


დასახელება	W-1	W-2
ზომები	1.200×1.200	3.500×1.200
ფასადი		
რაოდენობა	7	3


კომპოზიტური პანელის გადახურვის დეტალი

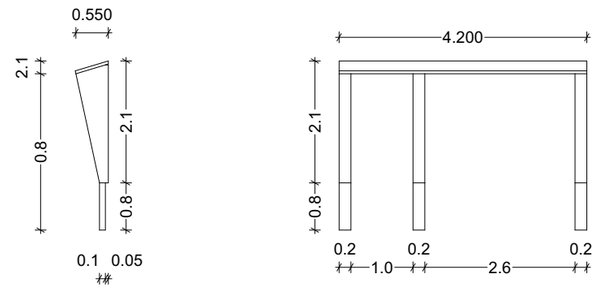


იატაკის ფილა

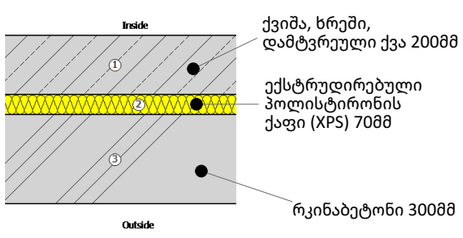


გარე კედელი ცოკოლი

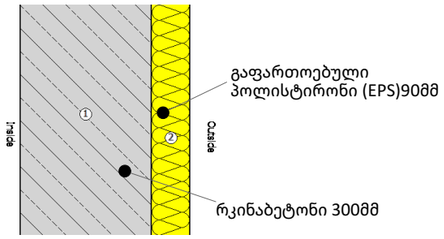

გარე კედელი სენდვიჩი

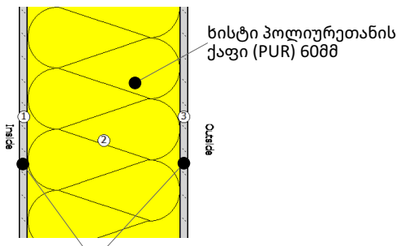

გადახურვა სენდვიჩი

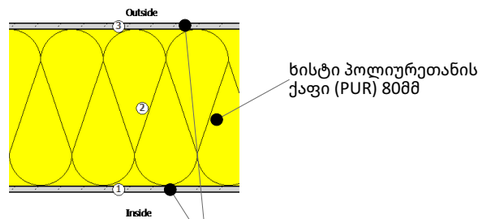

ფორმატი A-3

პროექტის სახელწოდება

სასანყობე შენობა

მისამართი

ქალაქ თბილისში, ლილოს ბაზრობის მიმდებარედ, ს.კ. 01.19.13.003.057

ნახაზის დასახელება

დეტალები

თბილისი
25.04.2025