მშენებარე მრავალბინიანი საცხოვრებელი კომპლექსი ქ. თბილისში, შალვა ნუცუბიძის ქ. 125ა ს/კ 01.14.02.025.242
I ბლოკის დარჩენილ სამუშაოთა წარმოების კალენდარული გეგმა -გრაფიკი
სამუშაოთა ხანგრძლივობა 24 თვე

სამუშაოთა დასახელება	სამუშაოების ხანგრძლივობა (თვე)	I წელი												II წელი											
		თვე												თვე											
		I	II	III	IV	V	VI	VII	VIII	IX	X	XI	XII	I	II	III	IV	V	VI	VII	VIII	IX	X	XI	XII
I. ძირითადი სამუშაოები	15																								
ტიხრების მოწყობა	6																								
საინჟინრო კომუნიკაციების მონტაჟი	9																								
შავი კარკასის მოწყობა	12																								
თეთრი კარკასის მოწყობა	15																								
II. ფასადის მოპირკეთება	9																								
ვიტრაჟების მოწყობა	4																								
ფასადის მოპირკეთება	9																								
III. გარე ტერიტორიის სამუშაოები	24																								
გარე საინჟინრო კომუნიკაციების მოწყობა	16																								
ტერიტორიის კეთილმოწყობა და გამწვანება	14																								

შალვა შენგელია _____

მშენებარე მრავალბინიანი საცხოვრებელი კომპლექსი ქ. თბილისში, შალვა ნუცუბიძის ქ. 125ა ს/კ 01.14.02.025.242
I ბლოკის დარჩენილ სამუშაოთა წარმოების კალენდარული გეგმა -გრაფიკი
სამუშაოთა ხანგრძლივობა 24 თვე

სამუშაოთა დასახელება	სამუშაოების ხანგრძლივობა (თვე)	I წელი												II წელი										
		თვე												თვე										
		I	II	III	IV	V	VI	VII	VIII	IX	X	XI	XII	I	II	III	IV	V	VI	VII	VIII	IX	X	XI	XII
I. ძირითადი სამუშაოები	15																							
ბიხრების მოწყობა	6																							
საინჟინრო კომუნიკაციების მონაკვეთი	9																							
შავი კარკასის მოწყობა	12																							
თეთრი კარკასის მოწყობა	15																							
II. ფასადის მოპირკეთება	9																							
ვიტრაჟების მოწყობა	4																							
ფასადის მოპირკეთება	9																							
III. გარე ტერიტორიის სამუშაოები	24																							
გარე საინჟინრო კომუნიკაციების მოწყობა	16																							
ტერიტორიის კეთილმოწყობა და გამწვანება	14																							

შალვა შენგელია _____

სამშენებლო გენგეგმა
მ 1:1000

კორპუსების მშენებლობის ეტაპები:

I ეტაპი-კორპუსი №3 და ავტოსადგომი (I ქვეეტაპი)
-მიწისქვეშა ავტოსადგომი №4 (მშენებარე)
II ეტაპი-კორპუსი №1 და ავტოსადგომი (I ქვეეტაპი)
-კორპუსი №2 და ავტოსადგომი (II ქვეეტაპი)

შენობების საპროექტო ექსპლიკაცია

1. I კორპუსი 26 სართული + 4 სართული ავტოსადგომი
2. II კორპუსი 20 სართული + 2 სართული ავტოსადგომი
3. III კორპუსი 15 სართული + 1 სართული ავტოსადგომი
4. 2 სართულიანი მიწისქვეშა ავტოსადგომი (მშენებარე)

დროებითი შენობა-ნაგებობების ექსპლიკაცია

I. სამუშაოთა მწარმოებლის ოფისი
II. საქოფაცხოვრებო დანიშნულების შენობები
III. სასადილო
IV. დახურული საწყობი
V. ღია სასაწყობო მოედანი
VI. დროებითი ღობე
VII. მისადგამი კოშკურა ამწე
VIII. დროებითი გზა

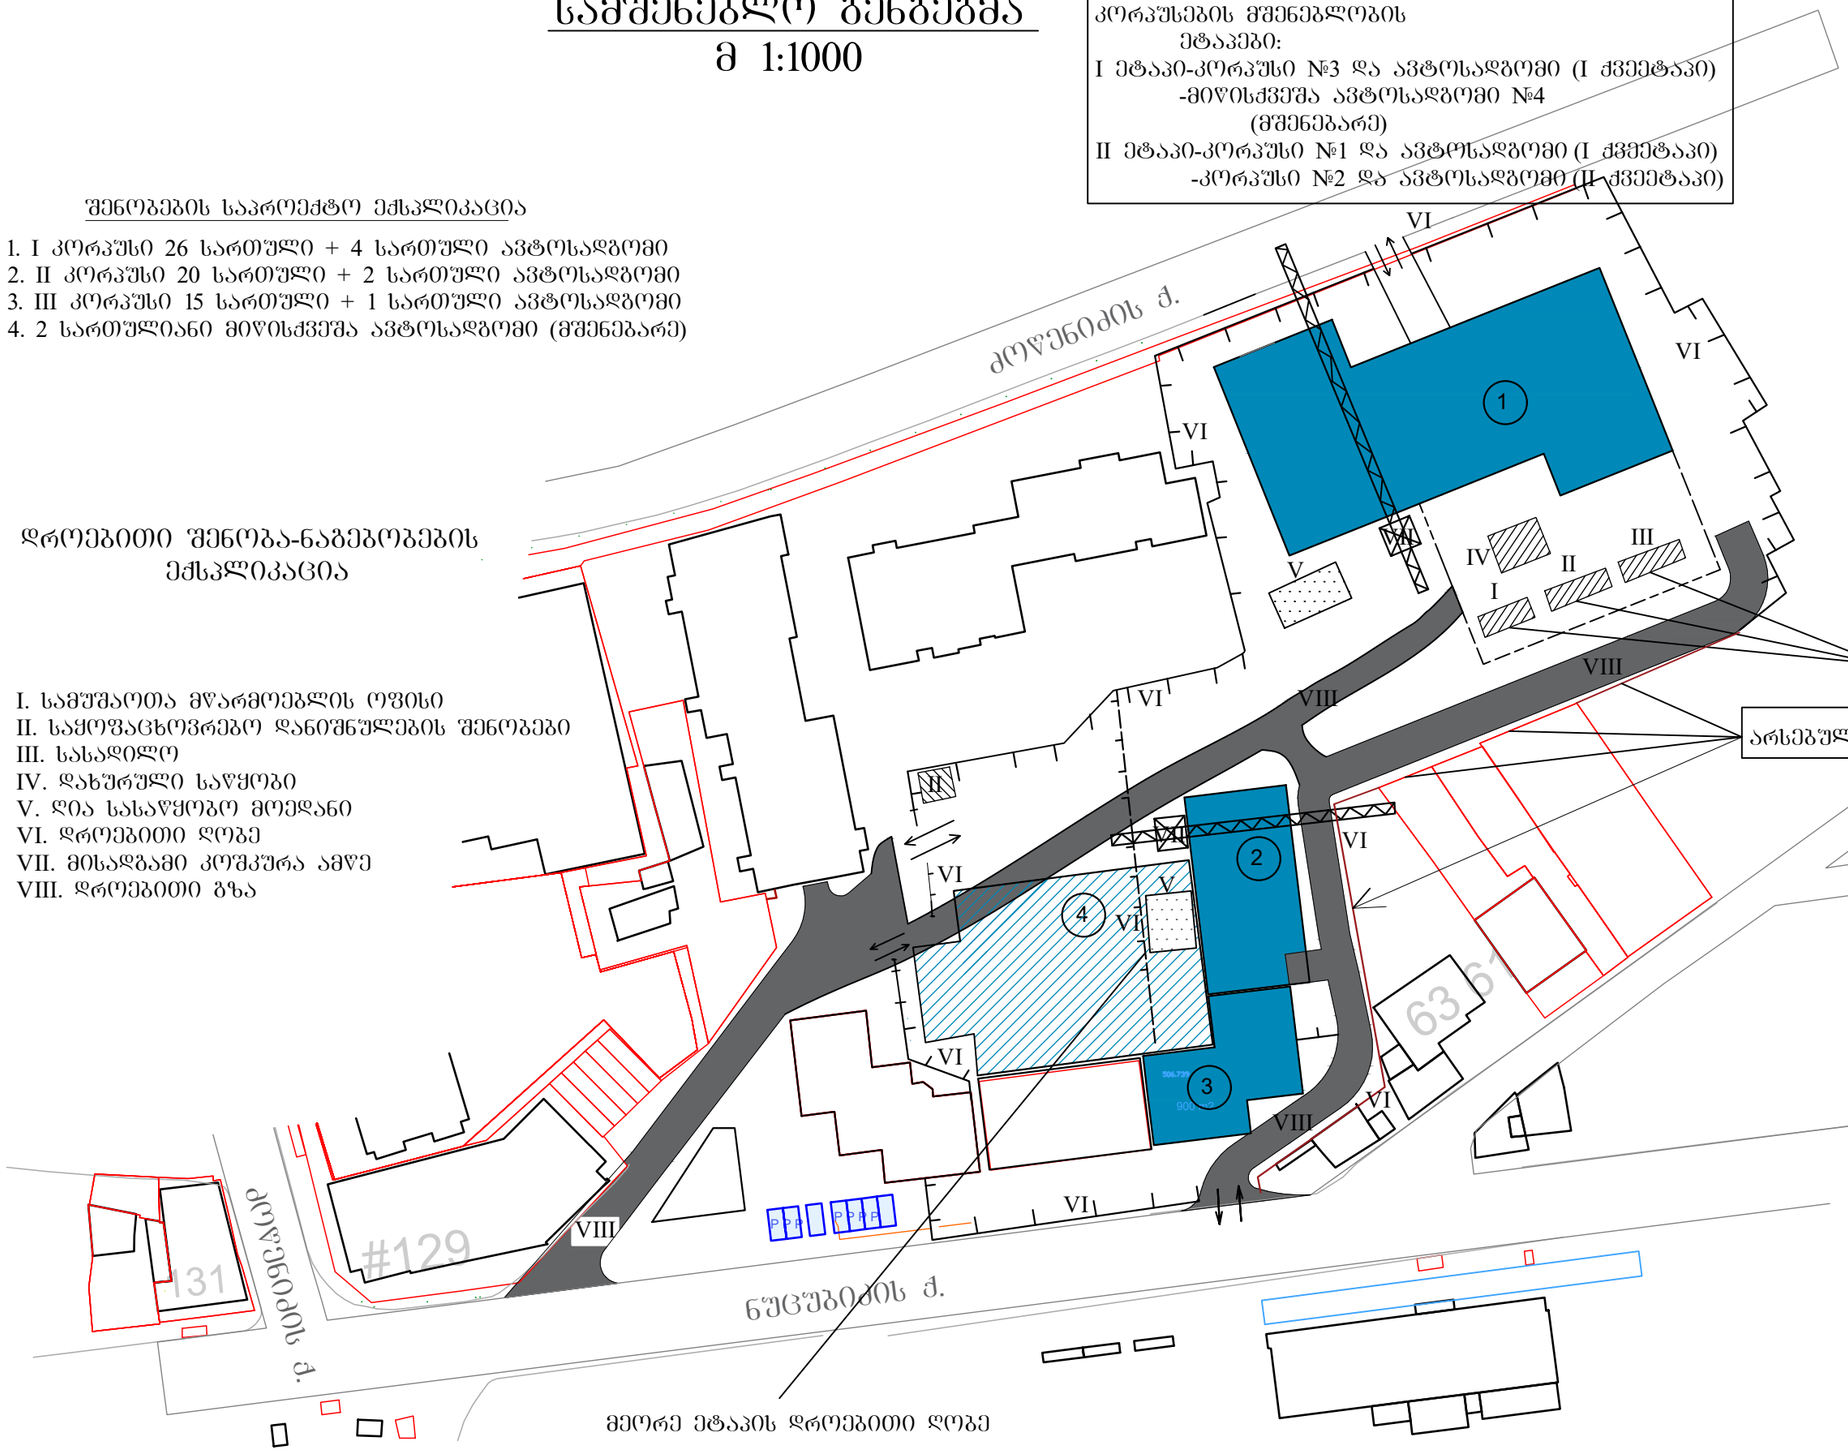

პირობითი აღნიშვნები:

- საპროექტო საცხოვრებელი კორპუსები
- დროებითი შენობები
- დროებითი ღია სასაწყობო მოედანი
- დროებითი ღობე
- მისადგამი კოშკურა ამწე
- საკადასტრო წითელი ხაზი
- დროებითი სამშენებლო გზა
- მიწისქვეშა პარკინგი (კორპუსი 1)

დროებითი შენობები განთავსდება მიწისქვეშა პარკინგის თავზე

არსებული ღობე

შენიშვნები:

1. წინამდებარე ნახაზი "მო-1" იხილეთ განმარტებით ბარათთან და ნახაზებთან "მო-2" და "მო-3" თან ერთად.
2. წინამდებარე სამშენებლო გენგეგმა დამუშავებულია კომპლექსის საცხოვრებელი კორპუსების მიწისზედა ნაწილის მშენებლობის პერიოდისათვის
3. ყველა სამუშაო შესრულდეს უსაფრთხოების მოქმედი ნორმების მკაცრი დაცვით.

მშენებლობის მოსამზადებელ პერიოდში მოეწყოს დროებითი ელ.მომარაგების და წყალმომარაგების ქსელები არსებულ ქსელთან დროებითი მიერთების გზით ან საპროექტო ქსელების სამშენებლო მოედნამდე მოყვანით!

მშენებლობის მოსამზადებელ პერიოდში უნდა მოეწყოს დროებითი სამშენებლო გზები.

შპს "სტუგრუპი"	მშენებარე საცხოვრებელი კომპლექსი ქ.თბილისი,ნუცუბიძის ფერდობის III მ/რ-ში				
დირექტორი	ტ.სტურუა		მშენებლობის ორგანიზების პროექტი		
ორგ.პრ.ავტორი	ტ.სტურუა				
დაამუშავა	გ.ცუცქირიძე		სამშენებლო გენგეგმა	ფურც	სულ
				მო-1	-
				მ1:1000	