სნ 202052580

საქართველო, თბილისი 0119, ვანის ქ. 3
ელ. ფოსტა: telasi@telasi.ge
ტელ: +995 (32) 277 99 99
www.telasi.ge

N: 0624/228/25

24/06/2025

შპს ,,ავლაბარი დეველოპმენტი"-ს დირექტორს

ბ-ნ დავიდ ჯანგავაძეს

19.06.2025 #0619/257/25 განცხადების პასუხად გაცნობებთ, რომ თქვენს მიერ წარმოდგენილი პროექტი (გენ.გეგმა ს.კ.01.17.13.045.217) დღევანდელი მდგომარეობით შეესაბამება ელექტრული ქსელების ხაზობრივი ნაგებობების დაცვის წესებსა და ზონებს (საქართველოს მთავრობის 2013 წლის 24 დეკემბრის #366 დადგენილება, დანართი ელექტრული ქსელების ხაზობრივი ნაგებობების დაცვის წესი და მათი დაცვის ზონები).

სს ,,თელასის“ გენერალური
დირექტორის მ.შ. ა. ბალჩუგოვი

შემს.შრომის დაცვისა და სახანძრო უსაფრთხოების
სამსახურის უფროსის მ.შ. გ. პატარქალიშვილი
ტელ. 2 77 99 99 1(7959)

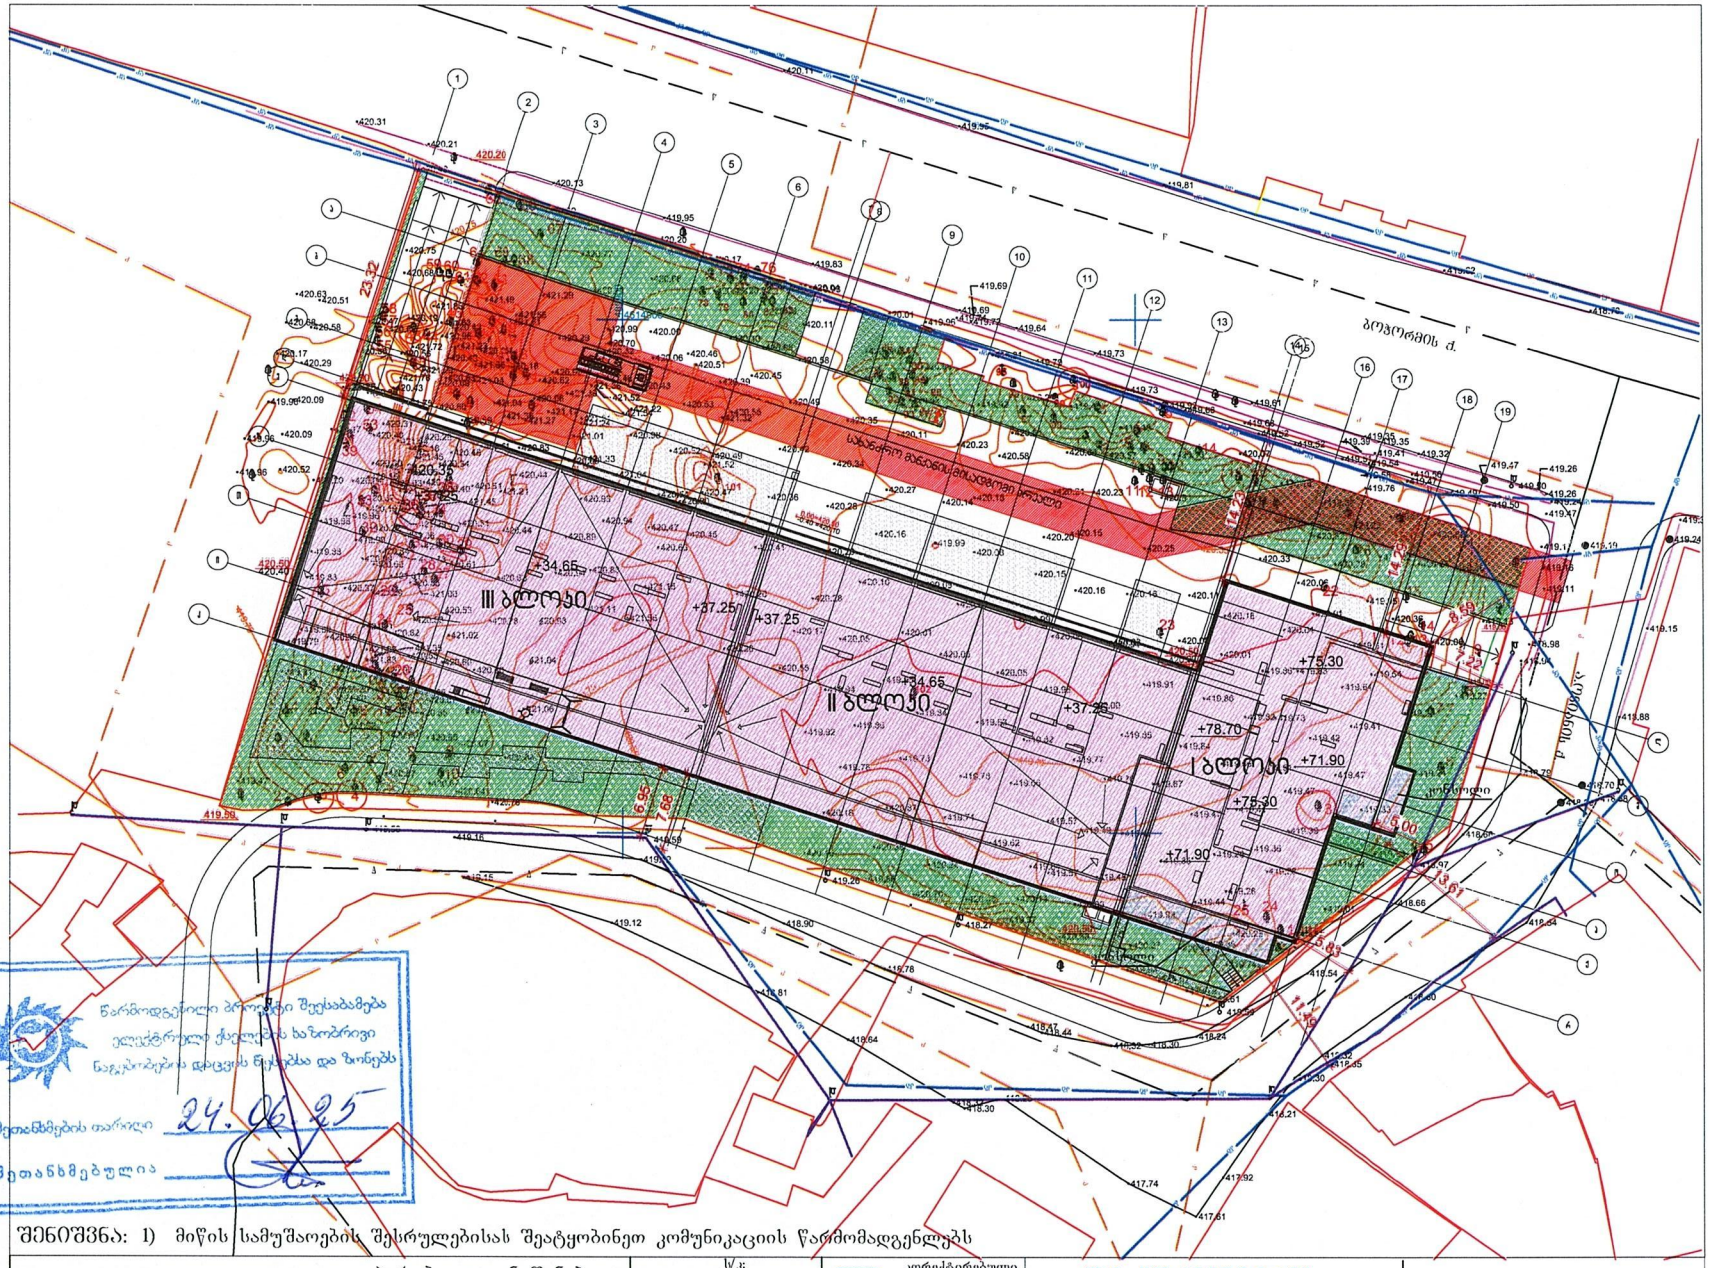

წარმოდგენილი პროექტი შეესაბამება ელექტრული ქსელების ხაზობრივი ნაგებობების დაცვის წესებსა და ნორმებს

შეთანხმების თარიღი 24.06.25

შეთანხმებულია

შენიშვნა: 1) მიწის სამუშაოების შესრულებისას შეატყობინეთ კომუნიკაციის წარმომადგენლებს

პირობითი აღნიშვნები

ს/კ: 01.17.13.045.097, 01.17.13.045.034, 01.17.13.045.035

მიწისქვეშა კომუნიკაციები	
გაზის მილი	
დენის კაბელი	
კანალიზაცია	
წყლის მილი	
კაკშირგაბმულობა	

ხემცენის სახლვარი	
შენობა არკა	
სერვიტუტი	
ფარდული	
კიბე	
ფოთლოვანი ხე	
წიწვოვანი ხე	
ხეხილის ხე	
პალმა	

ბუჩქი	
ჭრილის ბუჩქი	
დაფნა	
სამეთვალყურეო ჭები ქუდები	
შადრევანი	
ონკანი	
წყარო ან ჭა	
ბენზინგასამართი სადგური	
მალალი ძაბვის გადამცემი	

ცოცხალი ღობე	
ტრანსფორმატორი	
რადიო ან ტელე ანძა	
ლამპიონები	
ელექტრო ბოძი	
რკინიგზა	
იზოპიფსი	
მთავარი იზოპიფსი	
ქვეთა ყოველ 0.25 მ	

კორექტირებული	
რეგისტრირებული	
ღობე	
ბორდიური	
ბეტონი	
კედელი	
საყრდენი კედელი	
ბილიკი	
გზის კონტური	
ფლატე	
წყლის კონტური	

შპს "ორიენტირი"

ტელ: +995 599-74-32-12

დირექტორი		ლ. ლაშაური
შემსრულა		რ. ფირუზაშვილი
დამკვეთი		
მისამართი	ქ. თბილისი, ბოჯორმის ქ. №25	
	მაშტაბი 1:500	03.21.2022


485860
485880
485900
485920
485940
485960
485980
486000
4614920
4614900
4614880
4614860
4614840
4614820
011713041018
011713041018
011713041023
011713041016
011713045038
011713045216
011713045217
011713045217
011713045108
011713045081
011713045082
011713045082
011713046005
011713046018
011713046018
011713046002
011713046018
011713046018
011713046024
011713045015
011713045070
011713045078
011713045110
35-110-კვ. სად.
35-110-კვ. სად.
6-10-კვ. სად.
6-10-კვ. სად.
6-10-კვ. სად.
0.4-კვ. სად.
0.4-კვ. სად.
0.4-კვ. სად.
0.4-კვ. სად.
1:387
N

№ 0625-1102610 D 30.06.2025

შპს „ავლაბარი დეველოპმენტი“
ელ-ფოსტა: giorgi.berozashvili@axis.ge
ტელეფონი: 577 77 72 34

შპს „ჯორჯიან უოთერ ენდ ფაუერმა“ (შემდგომში „კომპანია“) განიხილა თქვენი განცხადება („კომპანიაში“ რეგისტრირებული IN25-1098863, დათარიღებული 19/06/2025წ.) ბოჭორმის ქ. N25-ში (ს/კ 01.17.13.045.217) მშენებლობის გენ. გეგმის შეთანხმების შესახებ.

გაცნობებთ, რომ თქვენს მიერ წარმოდგენილი გენ. გეგმა შეთანხმებულია „კომპანიის“ შესაბამის სამსახურთან. „კომპანია“ არ არის წინააღმდეგი განახორციელოთ სამშენებლო სამუშაოები წარმოდგენილი გენ. გეგმის შესაბამისად.

სამშენებლო/სარემონტო სამუშაოების წარმოების პროცესში განშტოების აღმოჩენის შემთხვევაში, ვალდებული ხართ დაიცვათ სამშენებლო ნორმები.

ქსელის დაზიანების თავიდან აცილების მიზნით, სამუშაოების დაწყების წინ გთხოვთ, დაუკავშირდეთ ,,კომპანიის“ წარმომადგენელს:

მესამე საოპერაციო ცენტრის მენეჯერი ლევან გაგნიძე. ტელ: 591 70 75 06.

დანართი: საპროექტო დოკუმეტაცია - 1 (ერთი) ფურცელი

პატივისცემით,

ივანე გაბიტაშვილი

წყალსადენის ქსელების დირექტორის მოადგილე/
საოპერაციო ცენტრების დეპარტამენტის უფროსი

მ. ლოლაძე
293 11 11 (51 13)

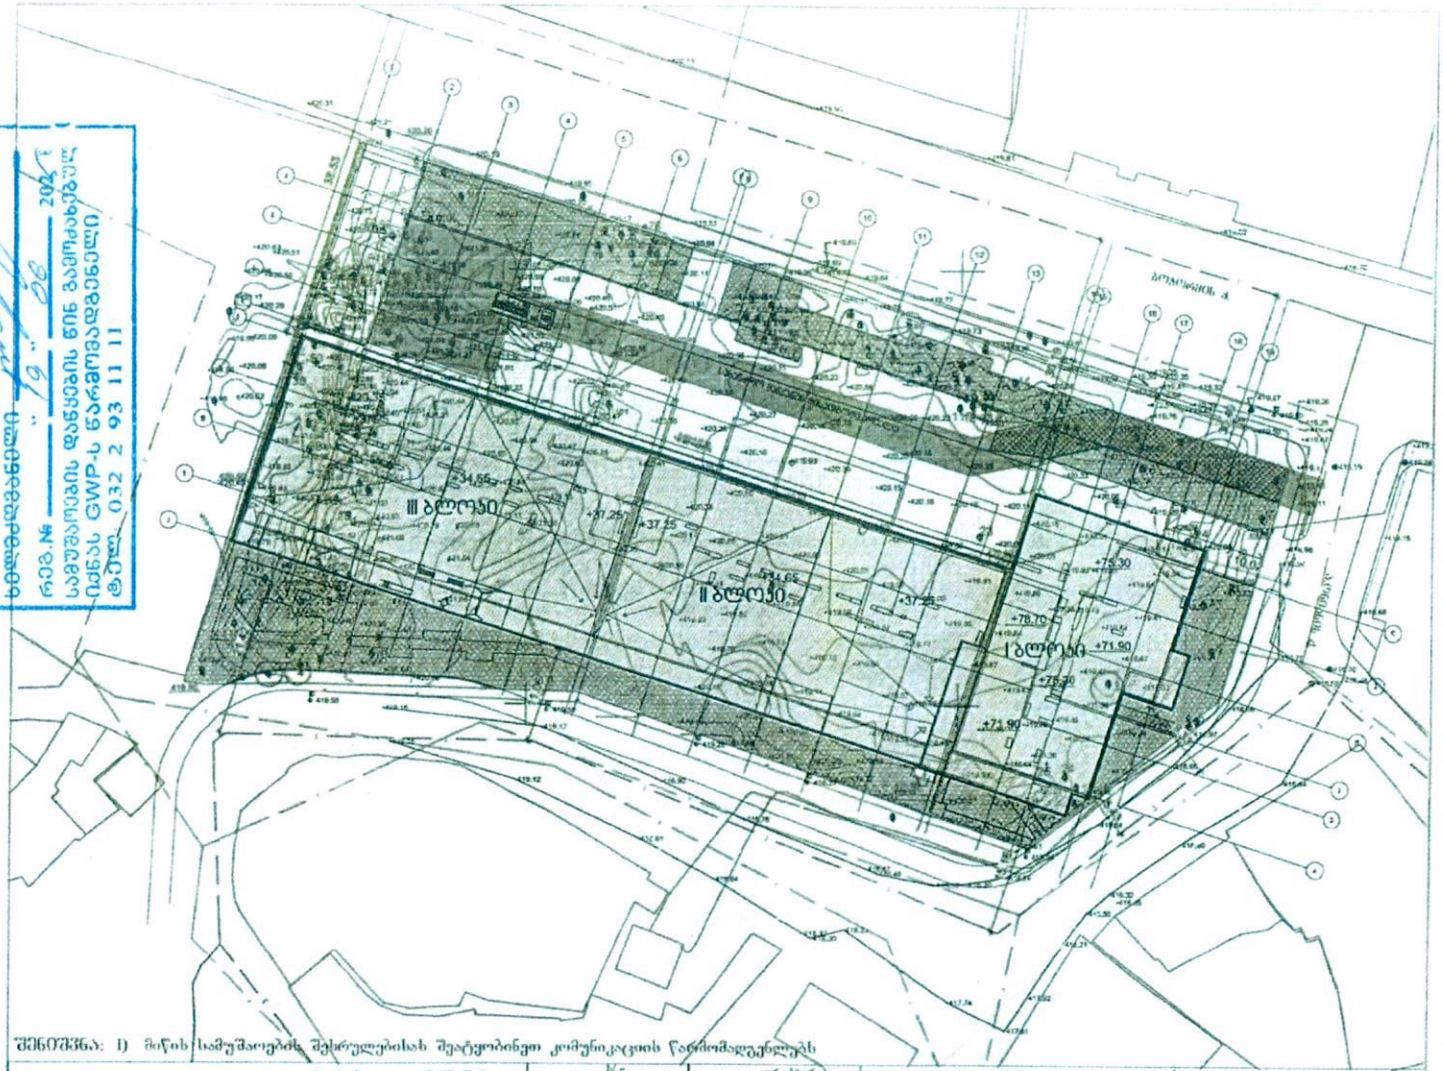

შენიშვნა: 1) მიწის სამუშაოების შესრულებისას შეაღუპობინეთ კომუნიკაციის წარმომადგენელს

| პირობითი აღნიშვნები | | |