

ფორმატი	ჯრილები
A3	

ექსპლიკაცია:


ჯრილი 1-1

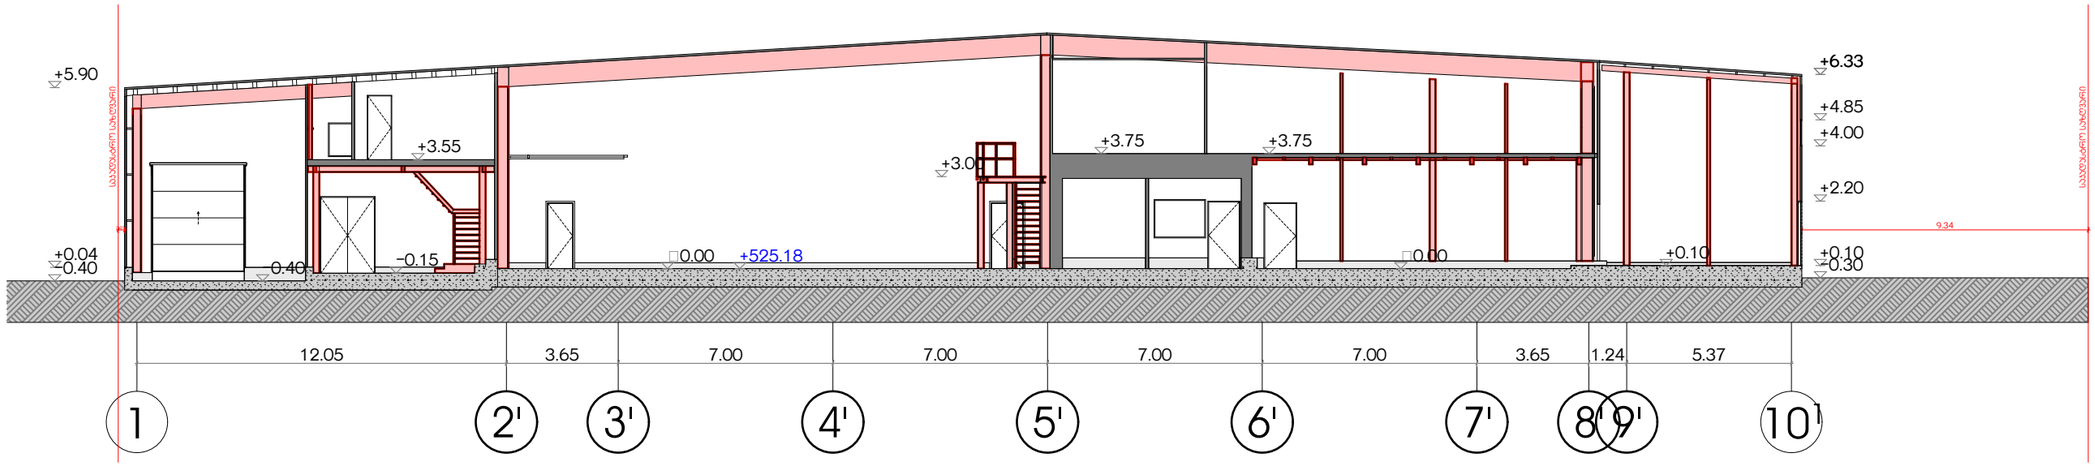

ჯრილი 2-2

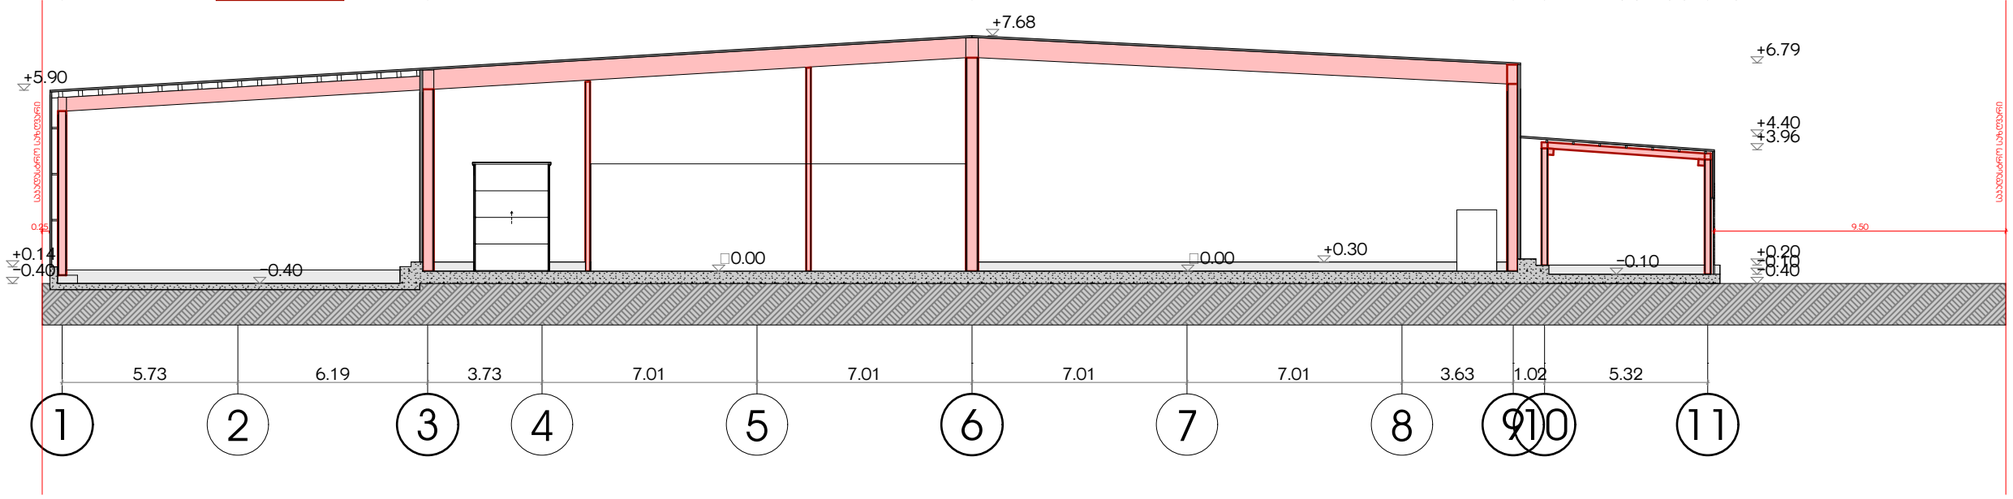

ჯრილი 3-3 (მასშ. - 1:300)

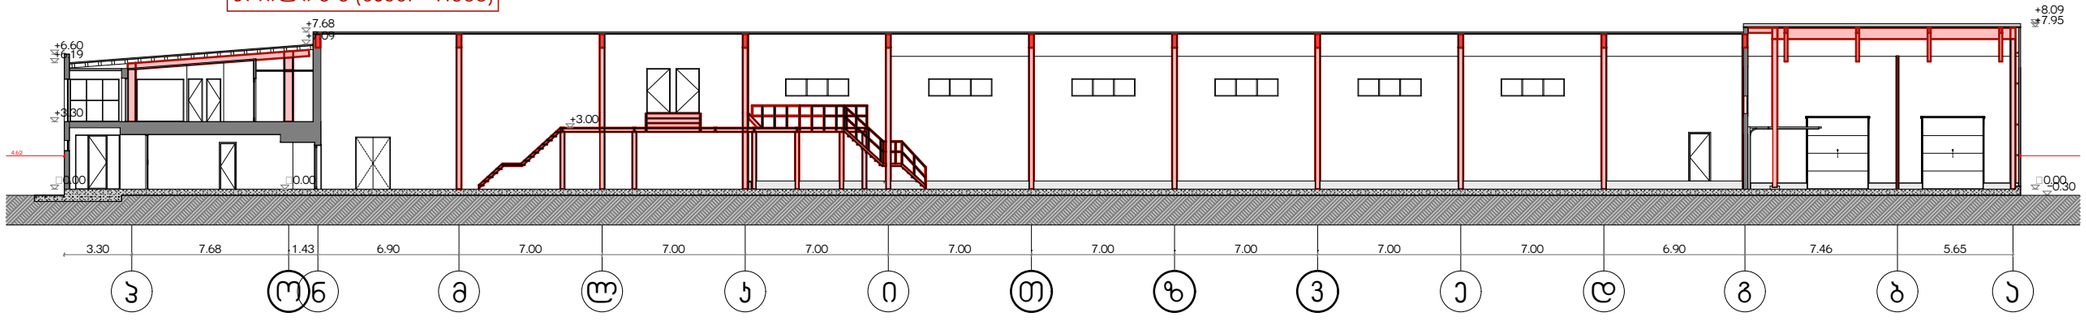

მესაკუთრე: შპს ,,ბემ გრუპი"

მისამართი:
ქალაქი თბილისი, თავნაზ ჩანტლაძის I შესახ. N 14
(ს/კ: 01.19.17.001.061)

პროექტის სახელწოდება:
საწყობი

თანამდებობა	გვარი	ხელმოწერა
დირექტორი		
არქიტექტორი	თ. დვალიძე	
არქიტექტორი		

მისამართი

მასშტაბი	1:200	ნახაზი
თარიღი	2025წ	
სტატუსი	პროექტირება	