

შ.პ.ს. "ავერსი-გეოშარმი"			ქ. თბილისი, მაჩაბლის ქ. №1
თანამდებობა	გვარი, სახელი	ხელმოწერა	არქიტექტურული ნაწილი
დირექტორი	გ. ჩიგოგიძე		
არქიტექტორი	ლ. კაკაბაძე		ფასადი
დიზაინერი	თ. ქიზიყურაშვილი		ფასი ფურც. №



შ.პ.ს. "ავერსი-გეოფარმი"			ქ. თბილისი, მაჩაბლის ქ. №1
თანამდებობა	გვარი, სახელი	ხელმოწერა	არქიტექტურული ნაწილი
დირექტორი	გ. ჩიგოგიძე		
არქიტექტორი	ლ. კაკაბაძე		ფასადი
დიზაინერი	თ. ქიზიყურაშვილი		N

ფასადის ფრაგმენტი მ1:50



შ.პ.ს. „ავერსი-გეოფარმი“			ქ. თბილისი, მაჩაბლის ქ. №1		
თანამდებობა	გვარი, სახელი	ხელმოწერა	საპროექტო ნაწილი	2012	
დირექტორი	გ. ჩიგოგიძე		ფასადი	მასშ.ფურ.	ფ.
არქიტექტორი	ლ. კაკაბაძე			1:50	
დიზაინერი	თ. ქიზილურაშვილი				

გეგმის ფრაგმენტი მ1:50

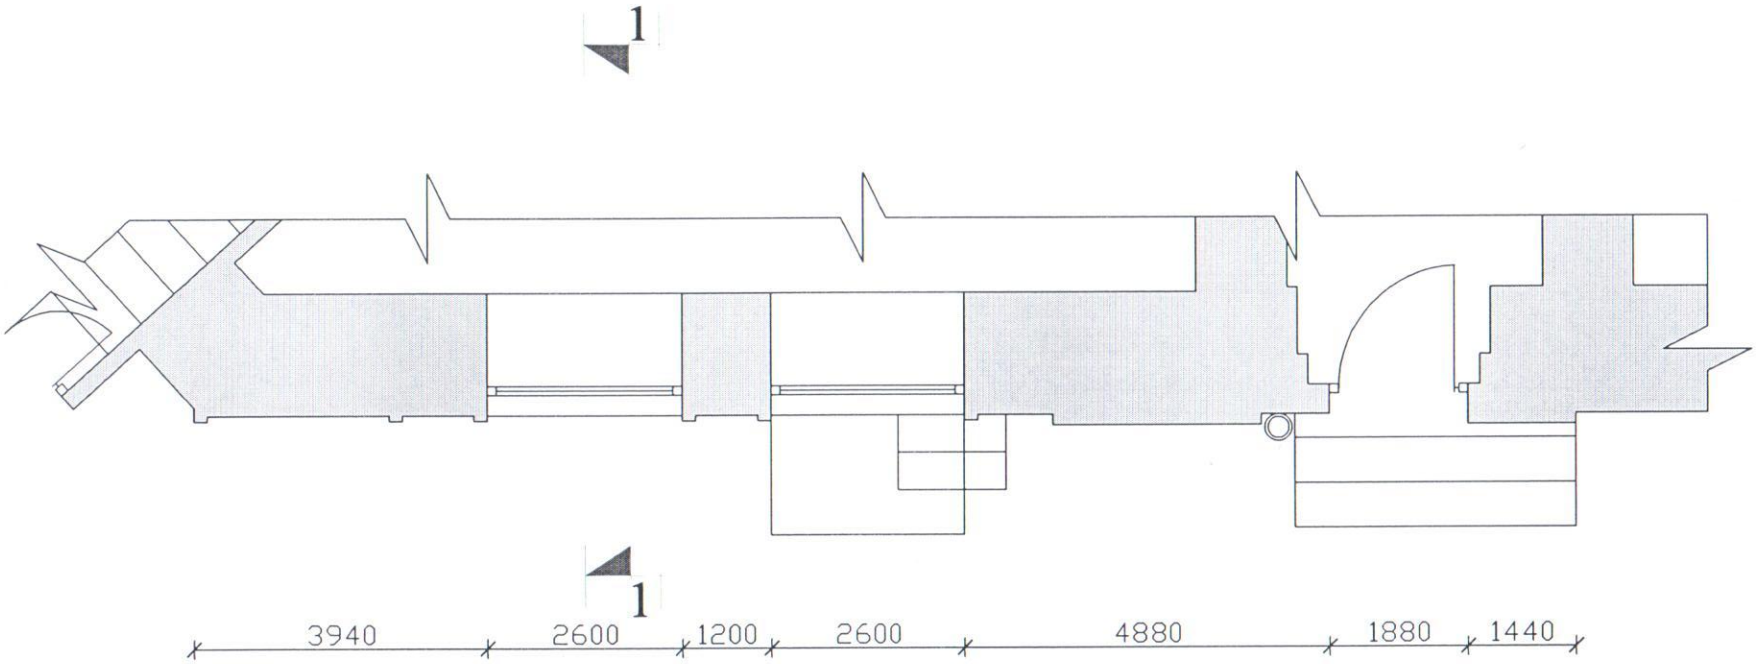

შ.პ.ს. „ავერსი-გეოფარმი“		
თანამდებობა	გვარი, სახელი	ხელმოწერა
დირექტორი	გ. ნიგოგიძე	
არქიტექტორი	ლ. კაკაბაძე	
დიზაინერი	თ. ქიზიყურაშვილი	

ქ. თბილისი, მაჩაბლის ქ. №1

საპროექტო ნაწილი	2012		
გეგმა	მასშ.	ფურც.	ფ.
	1:50		

ჭრილი 1-1 მ1:50

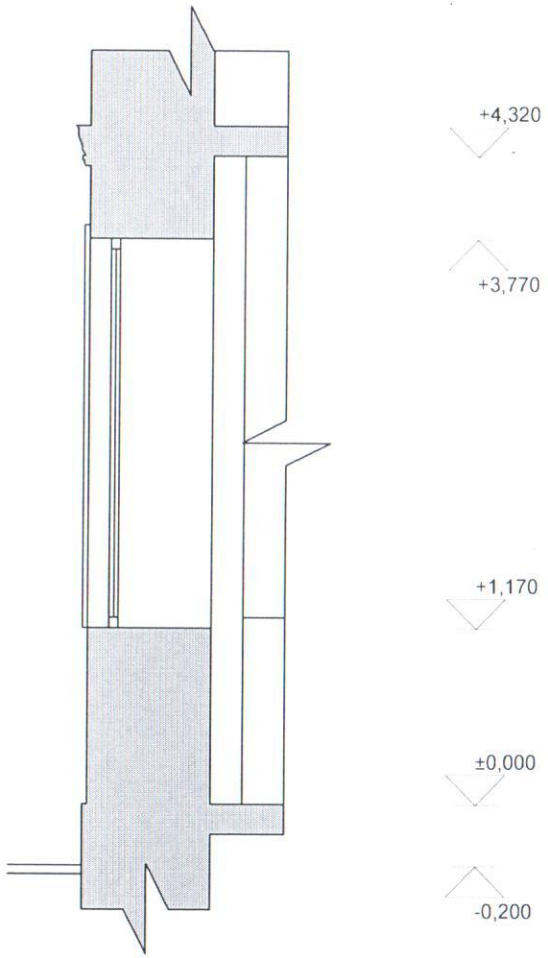

შ.პ.ს. „აგერსი-გეოფარმი“			ქ. თბილისი, მაჩაბლის ქ. №1	
თანამდებობა	გვარი, სახელი	ხელმოწერა	საპროექტო ნაწილი	2012
დირექტორი	გ. ჩიგოგიძე		ჭრილი	მასშ. ფურ. გ. 1:50
არქიტექტორი	ლ. კაკაბაძე			
დიზაინერი	თ. ქიზილურაშვილი			