

Pillar Park	პროექტი: მრავალბინიანი საცხოვრებელი სახლი, ქ. თბილისი, ჯანეთის გზადაცილი,რკინიგზის სახლი№17/ მიმდებარედ	არქიტექტორი: ხელმოწერა	მასშტაბი 1:500	ფორმატი A2	თარიღი 10/23/2025	
	ნახაზის სახელი: სიმაღლის განმსაზღვრელი გეგმა	ხ. ხვედელიძე				ფურცლის ნომერი A.03.8.1

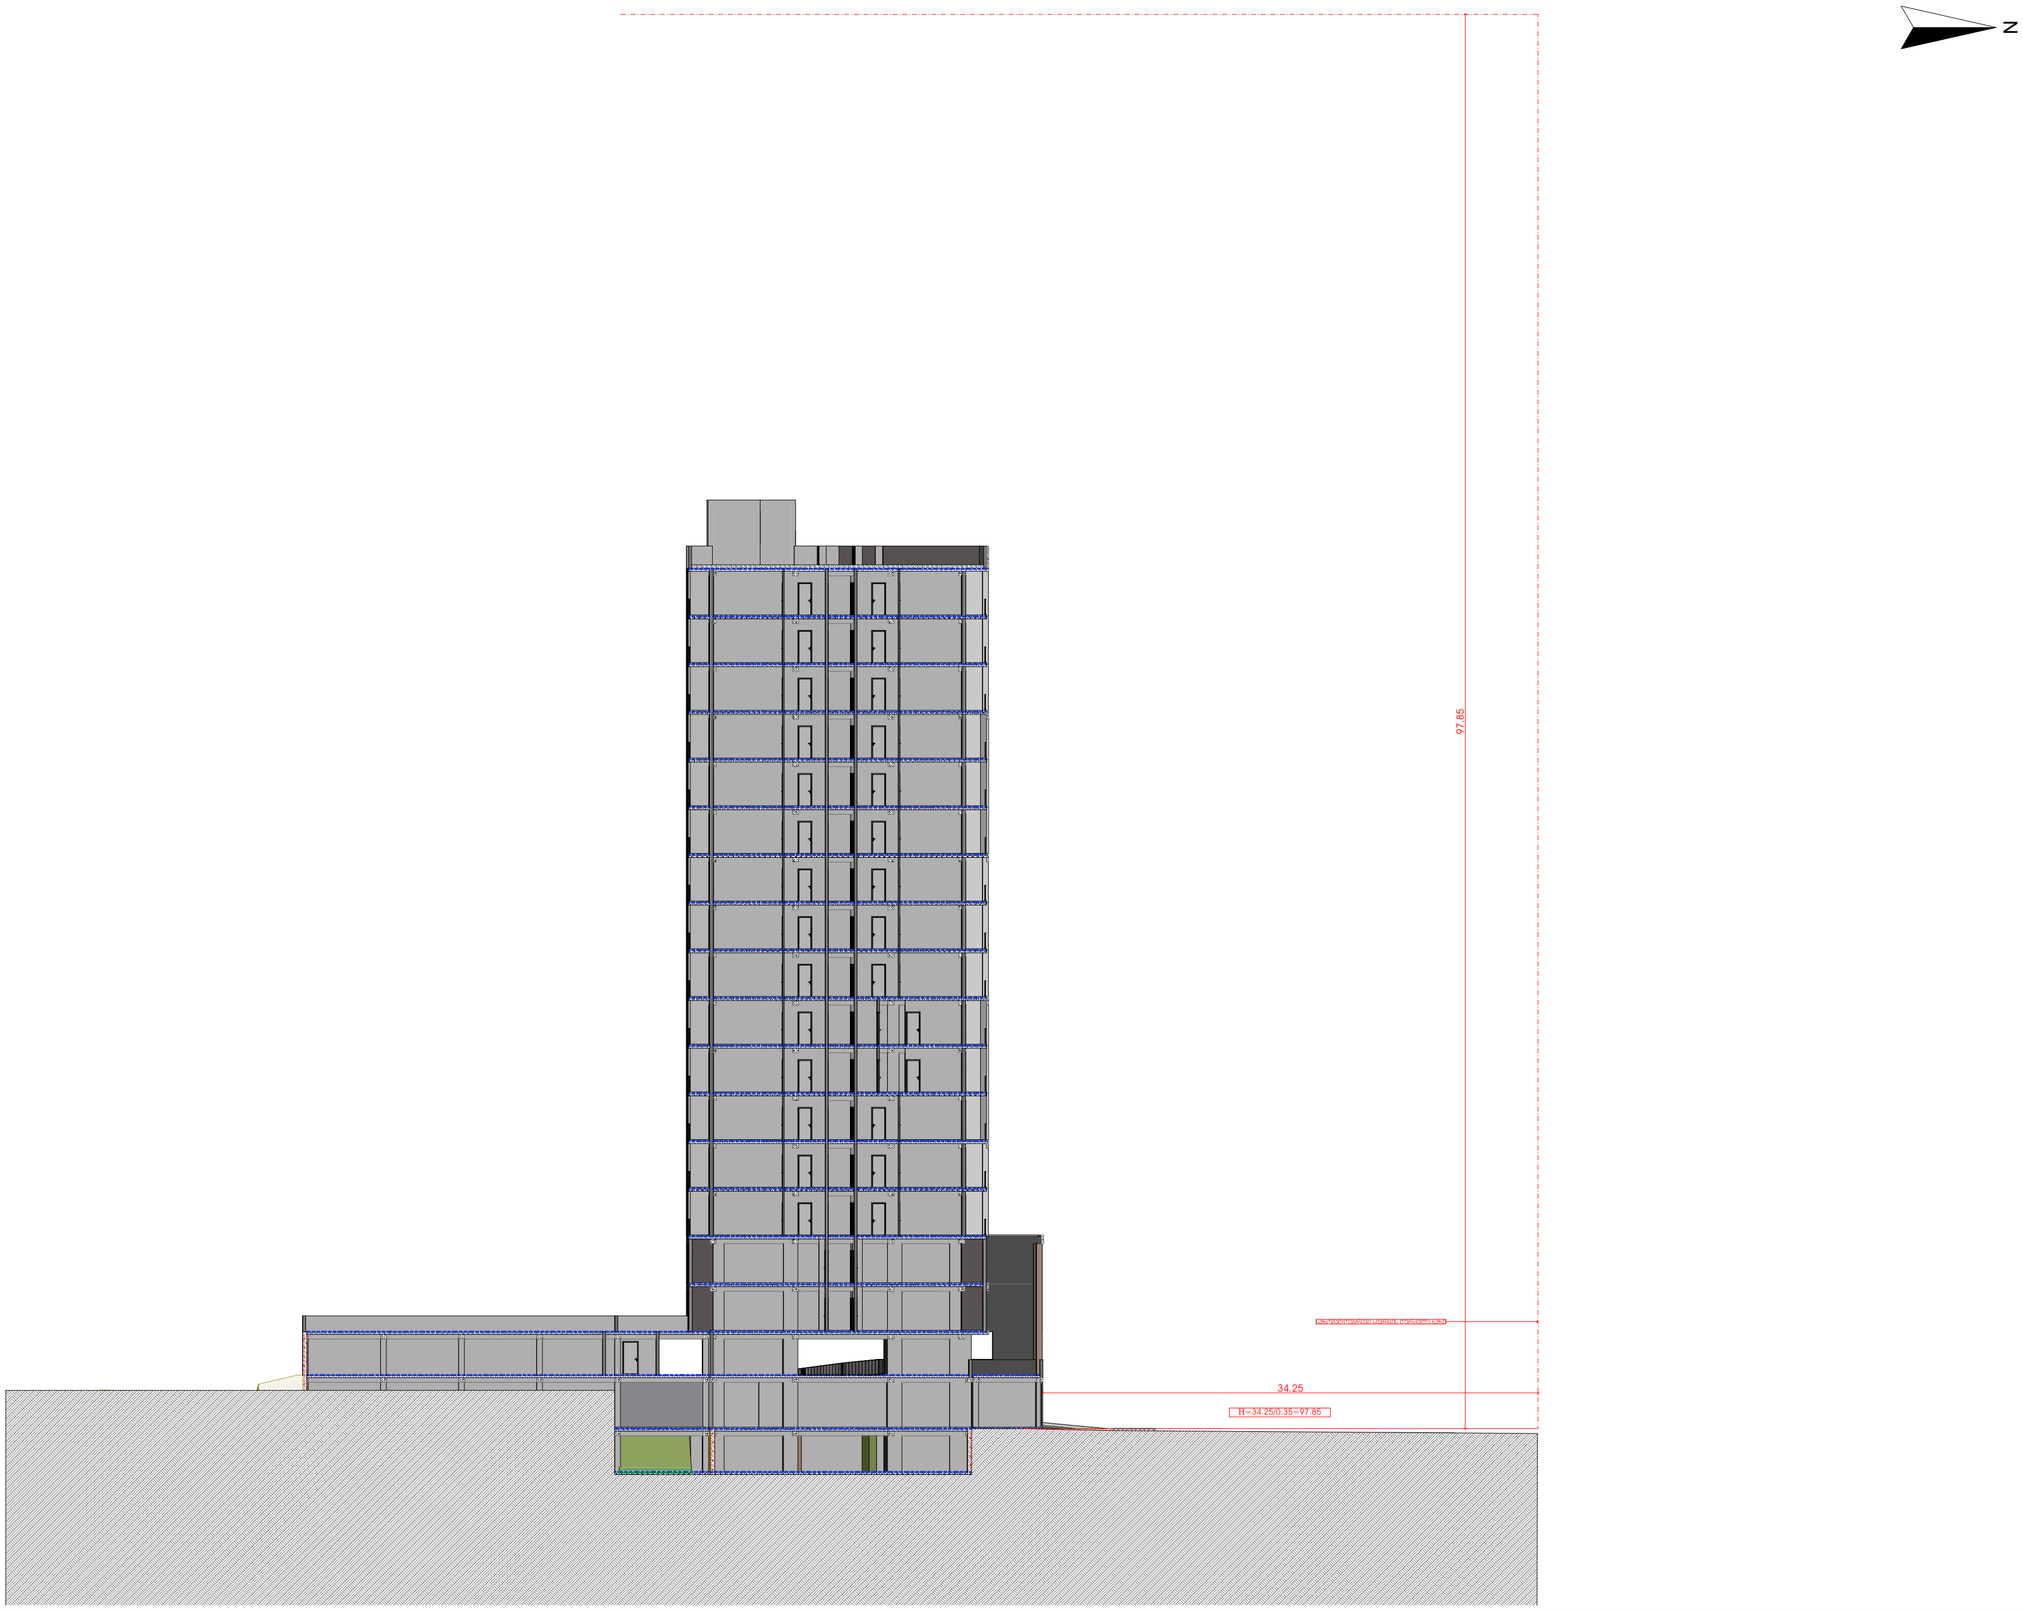

Pillar Park	პროექტი	მრავალბინიანი საცხოვრებელი სახლი, ქ. თბილისი, ჯანეთის გზადაეცილი, რჯინიგზის სახლი№1/ მიმდებარედ	არქიტექტორი:	ხელმოწერა	მასშტაბი 1:300	ფორმატი A2	თარიღი 10/23/2025
	ნახაზის სახელი	სიმაღლის განმსაზღვრელი ჭრილი	ხ. ხვედელიძე				ფურცლის ნომერი A.03.8.2