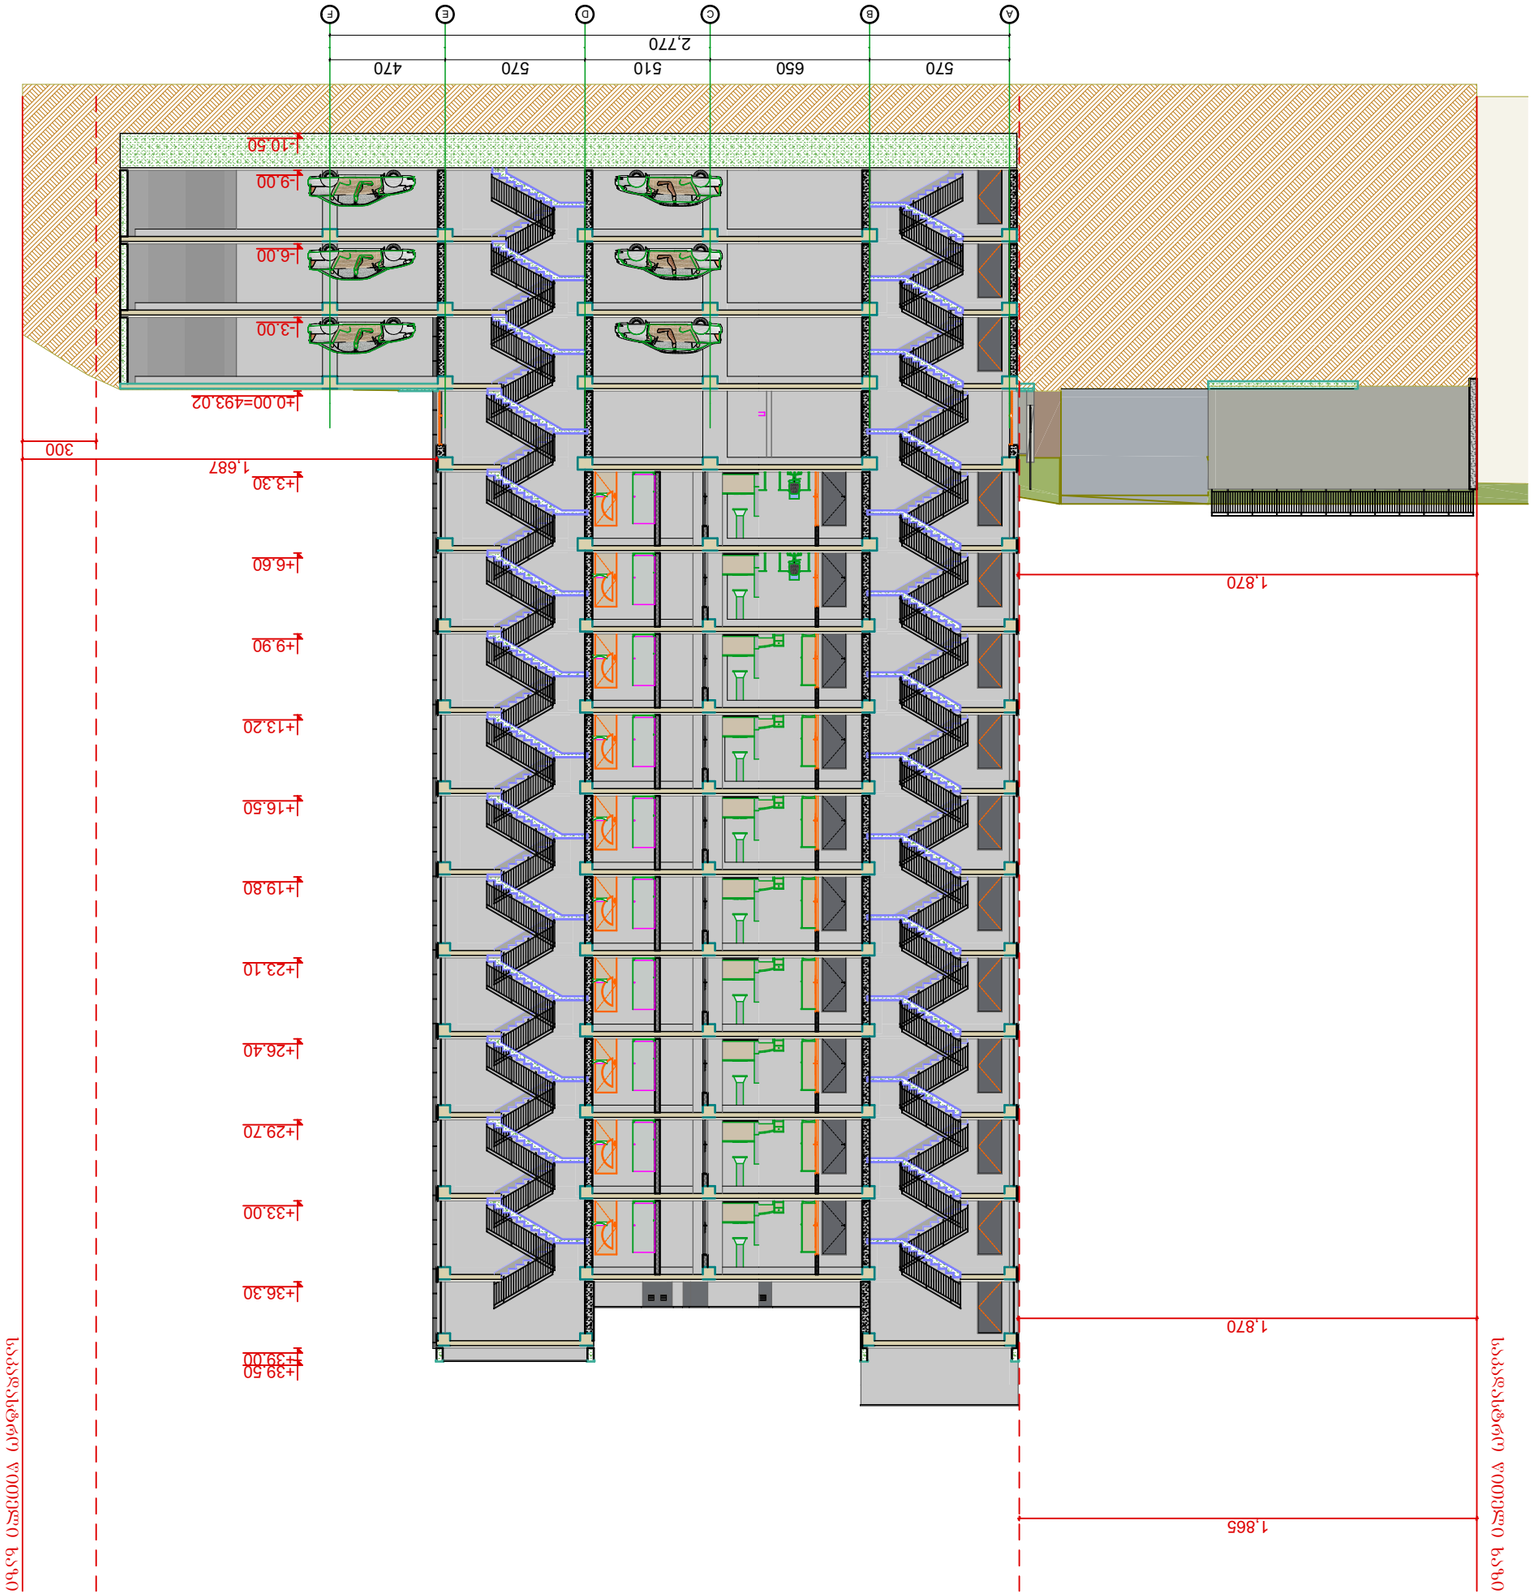

ფასადის ელემენტების ნომენკლატურა

ფანჯრის ბლოკი	F1
ფანჯრის ბლოკი	F2
ფანჯრის ბლოკი	F3
ფანჯრის ბლოკი	F4
ფანჯრის ბლოკი	F5
ფანჯრის ბლოკი	F6
ფანჯრის ბლოკი	F7
ფანჯრის ბლოკი	F8
ფანჯრის ბლოკი	F9
ფანჯრის ბლოკი	F10
ფანჯრის ბლოკი	F11
ფანჯრის ბლოკი	F12
ფანჯრის ბლოკი	F13
ფანჯრის ბლოკი	F14
ფანჯრის ბლოკი	F15
ფანჯრის ბლოკი	F16
ფანჯრის ბლოკი	F17
ფანჯრის ბლოკი	F18
ფანჯრის ბლოკი	F19
ფანჯრის ბლოკი	F20
ფანჯრის ბლოკი	F21
ფანჯრის ბლოკი	F22
ფანჯრის ბლოკი	F23
ფანჯრის ბლოკი	F24
ფანჯრის ბლოკი	F25
ფანჯრის ბლოკი	F26
ფანჯრის ბლოკი	F27
ფანჯრის ბლოკი	F28
ფანჯრის ბლოკი	F29
ფანჯრის ბლოკი	F30
ფანჯრის ბლოკი	F31
ფანჯრის ბლოკი	F32
ფანჯრის ბლოკი	F33
ფანჯრის ბლოკი	F34
ფანჯრის ბლოკი	F35
ფანჯრის ბლოკი	F36
ფანჯრის ბლოკი	F37
ფანჯრის ბლოკი	F38
ფანჯრის ბლოკი	F39
ფანჯრის ბლოკი	F40
ფანჯრის ბლოკი	F41
ფანჯრის ბლოკი	F42
ფანჯრის ბლოკი	F43
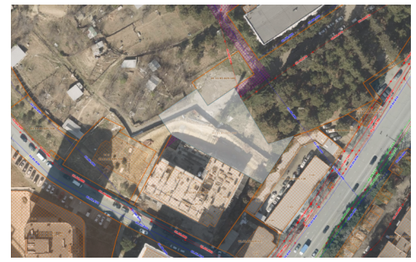

პირობითი აღნიშვნები

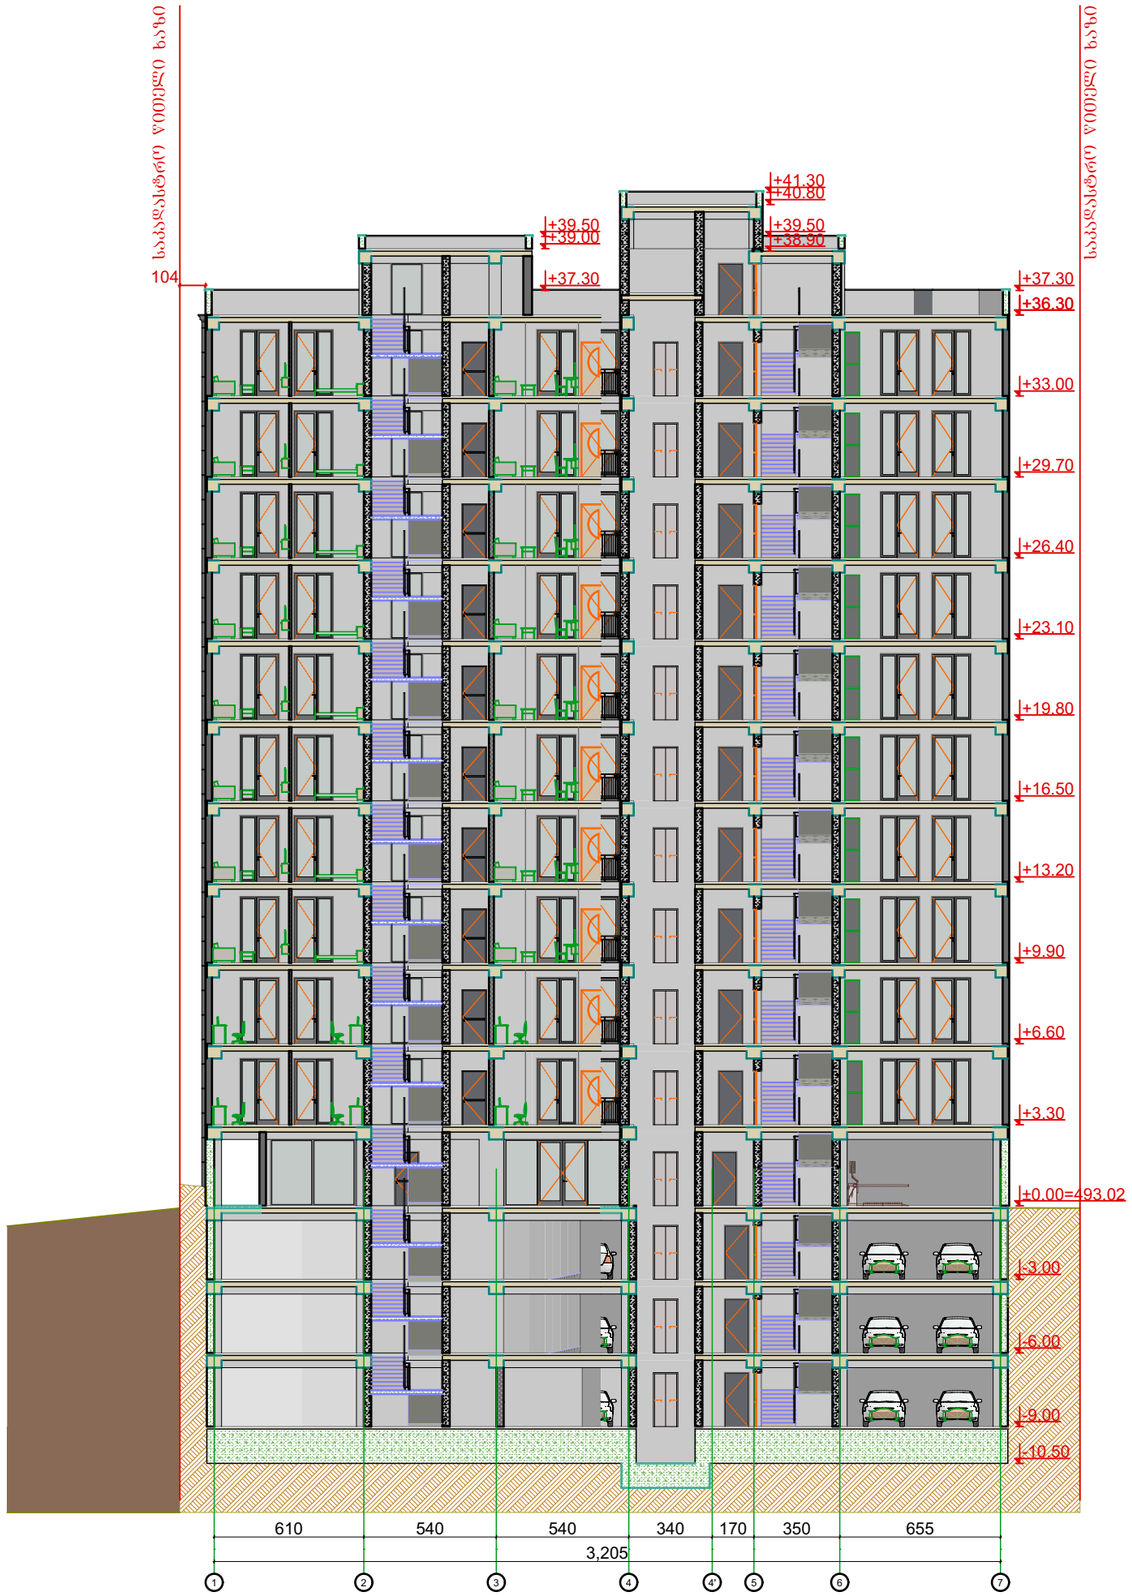

შენიშვნები

1. ზომები მოცემულია სანტიმეტრებში;
2. ნახაზზე ყველა ცვლილება შეთანხმებული უნდა იყოს პროექტის ავტორთან;

დამკვეთი:	შპს სითია ფ ID ნომერი: 405045561
ფუნქციური დანიშნულება:	მრავალბინიანი საცხოვრებელი სახლი
პროექტის მისამართი:	ქ. თბილისი, ქუჩა ქერჩის, №6; ს/კ:01.11.05.029.390

არქიტექტურული ნაწილი

ნახაზი:	ჭრილი 1-1		
მასშტაბი	1:250	თარიღი	2025 წ

საპროექტო ჯგუფი

თანამდებობა	გვარი	ხელმოწერა
არქიტექტორი	ა.ჩუბქერაშვილი	