
ჭრილი 1-1

მასშტაბი1:200

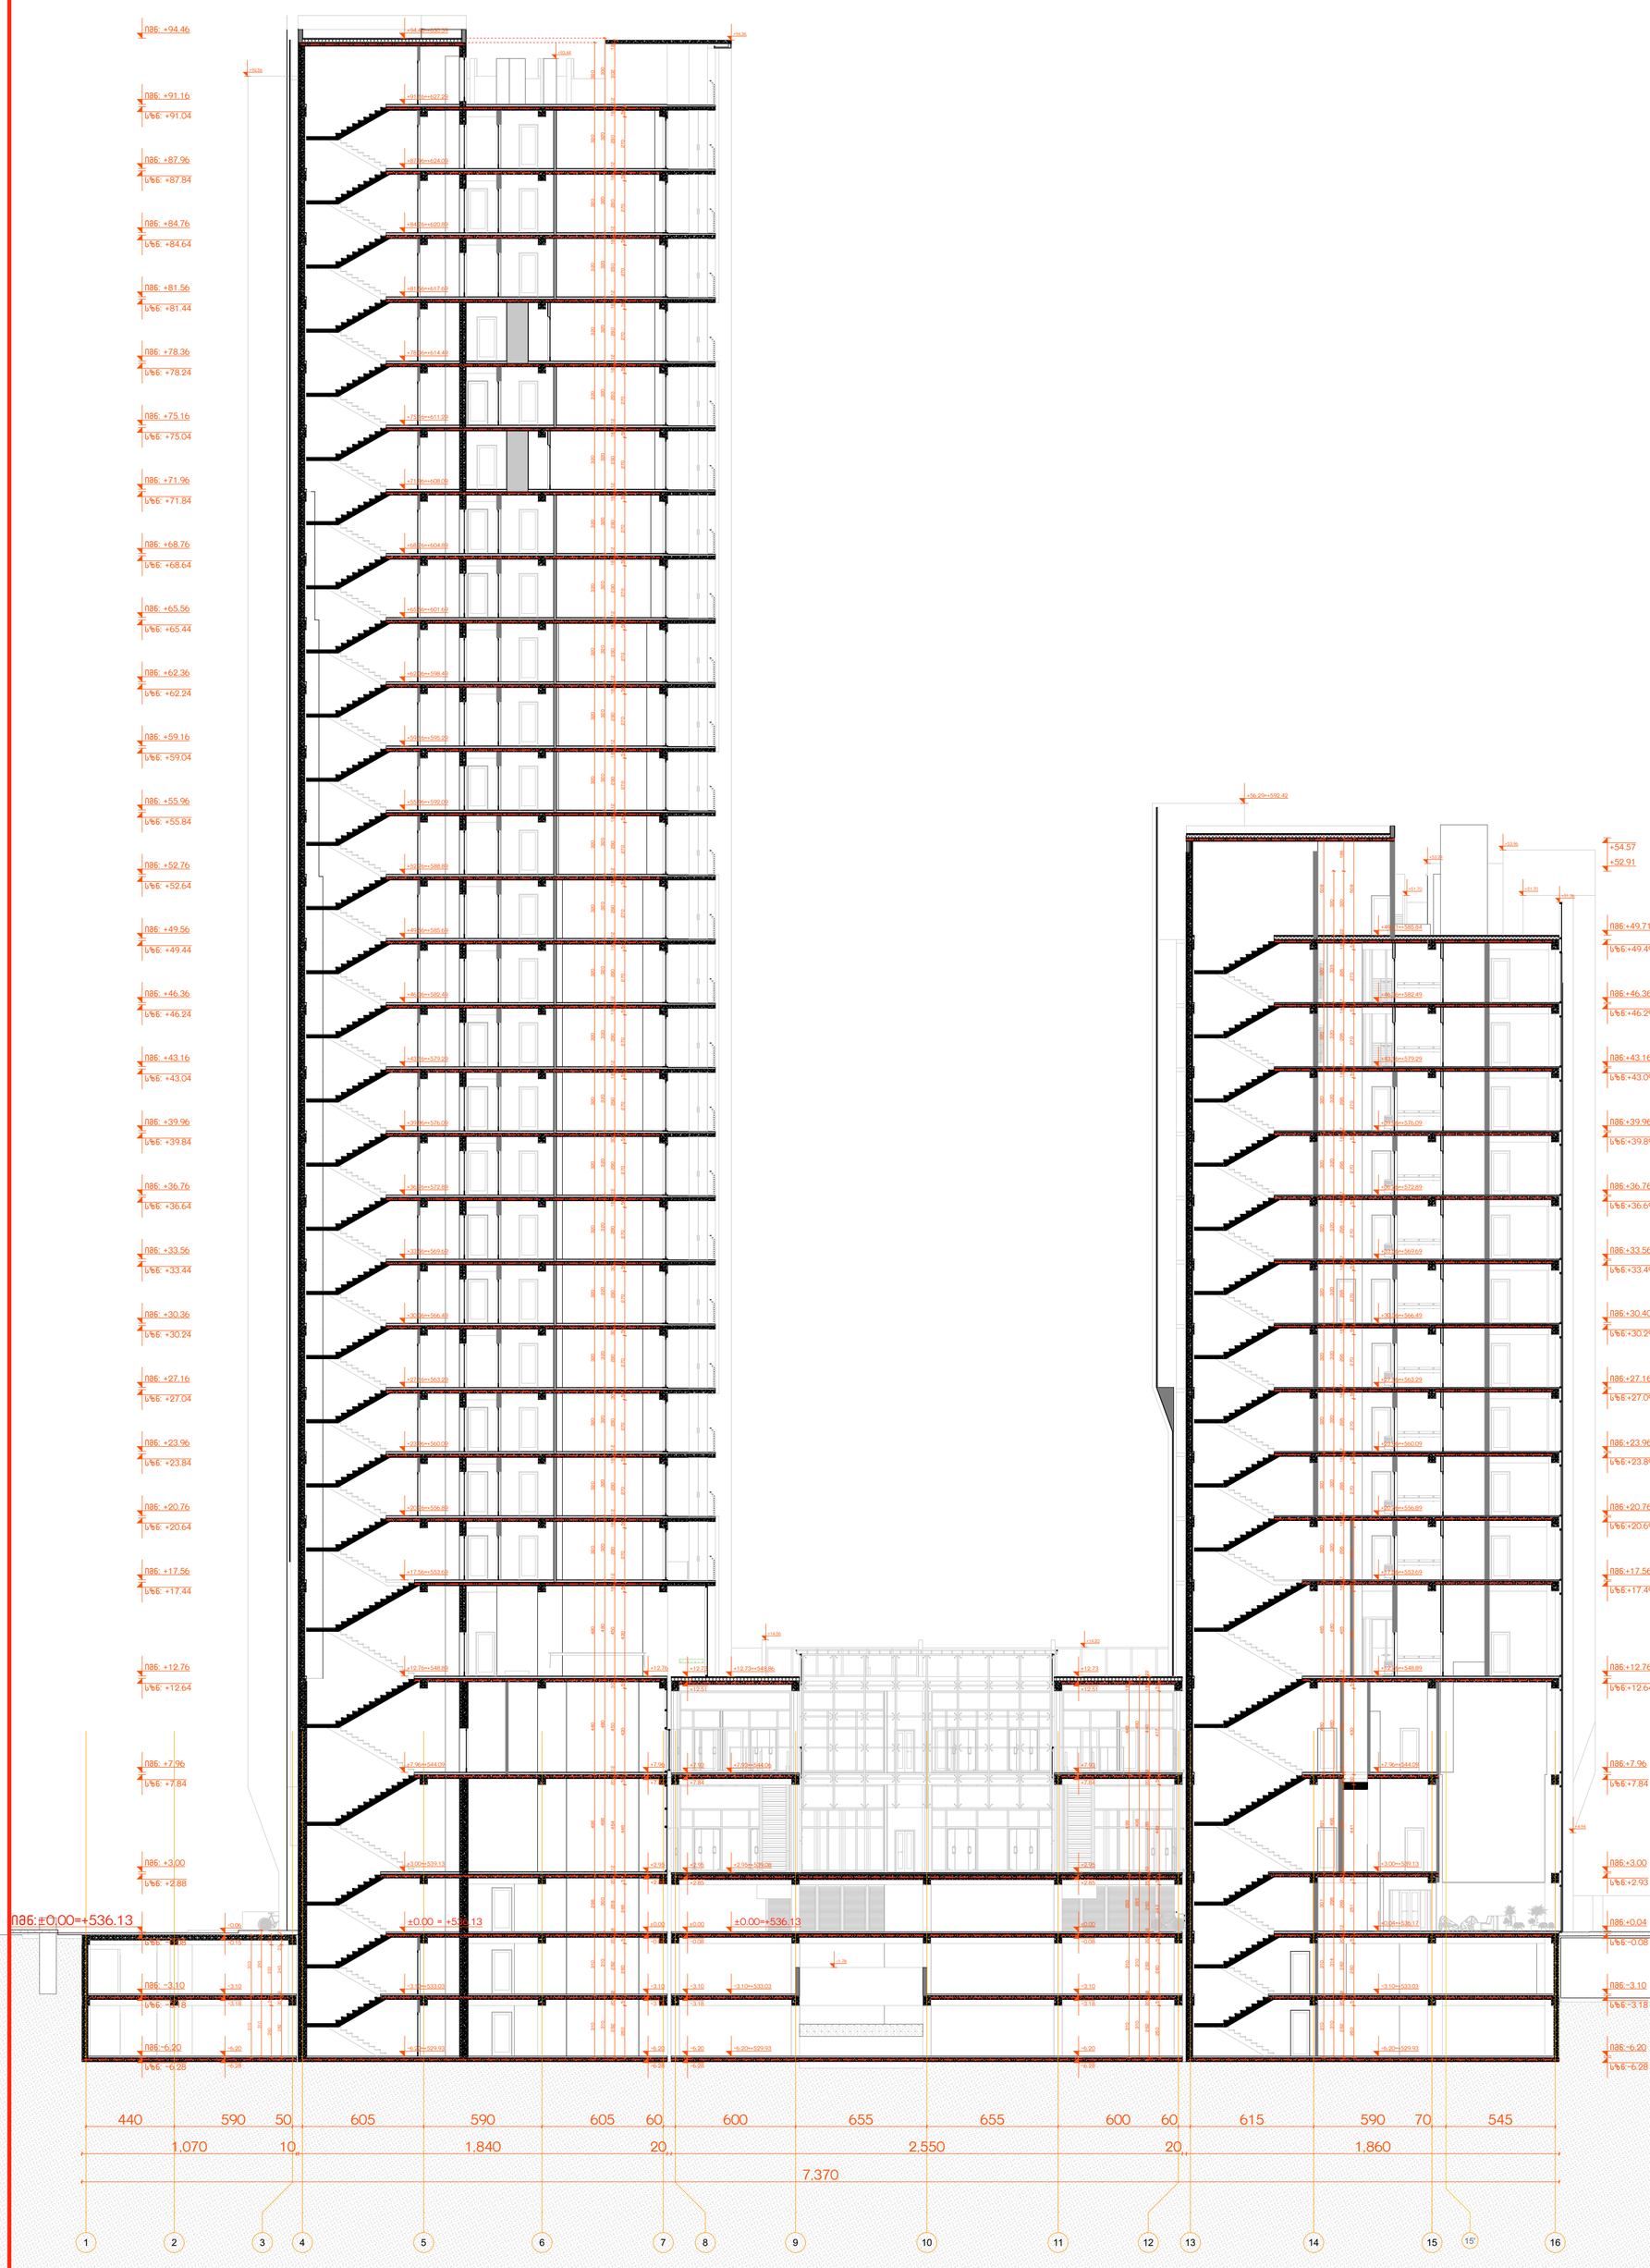


პროექტის სახელწოდება	ექსპლიკაცია და პირობითი აღნიშვნები
თბილისში, სანდრო ეულის ქ. №3, მრავალფუნქციური შენობის არქიტექტურული პროექტი საკადასტრო კოდები: 01.14.05.007.719	

მასშტაბი	1:200	თანამდებობა	გვარი	ხელმოწერა	
თარიღი	10/24/2025	დირექტორი	ი. მურღულია		
სტადია	შეთანხმებული პროექტის კორექტირება	პროექტის ავტორი	ი. მურღულია		
გვერდი	01.3.1		გ. მაღალდაძე		

ჭრილი 2-2

მასშტაბი1:200

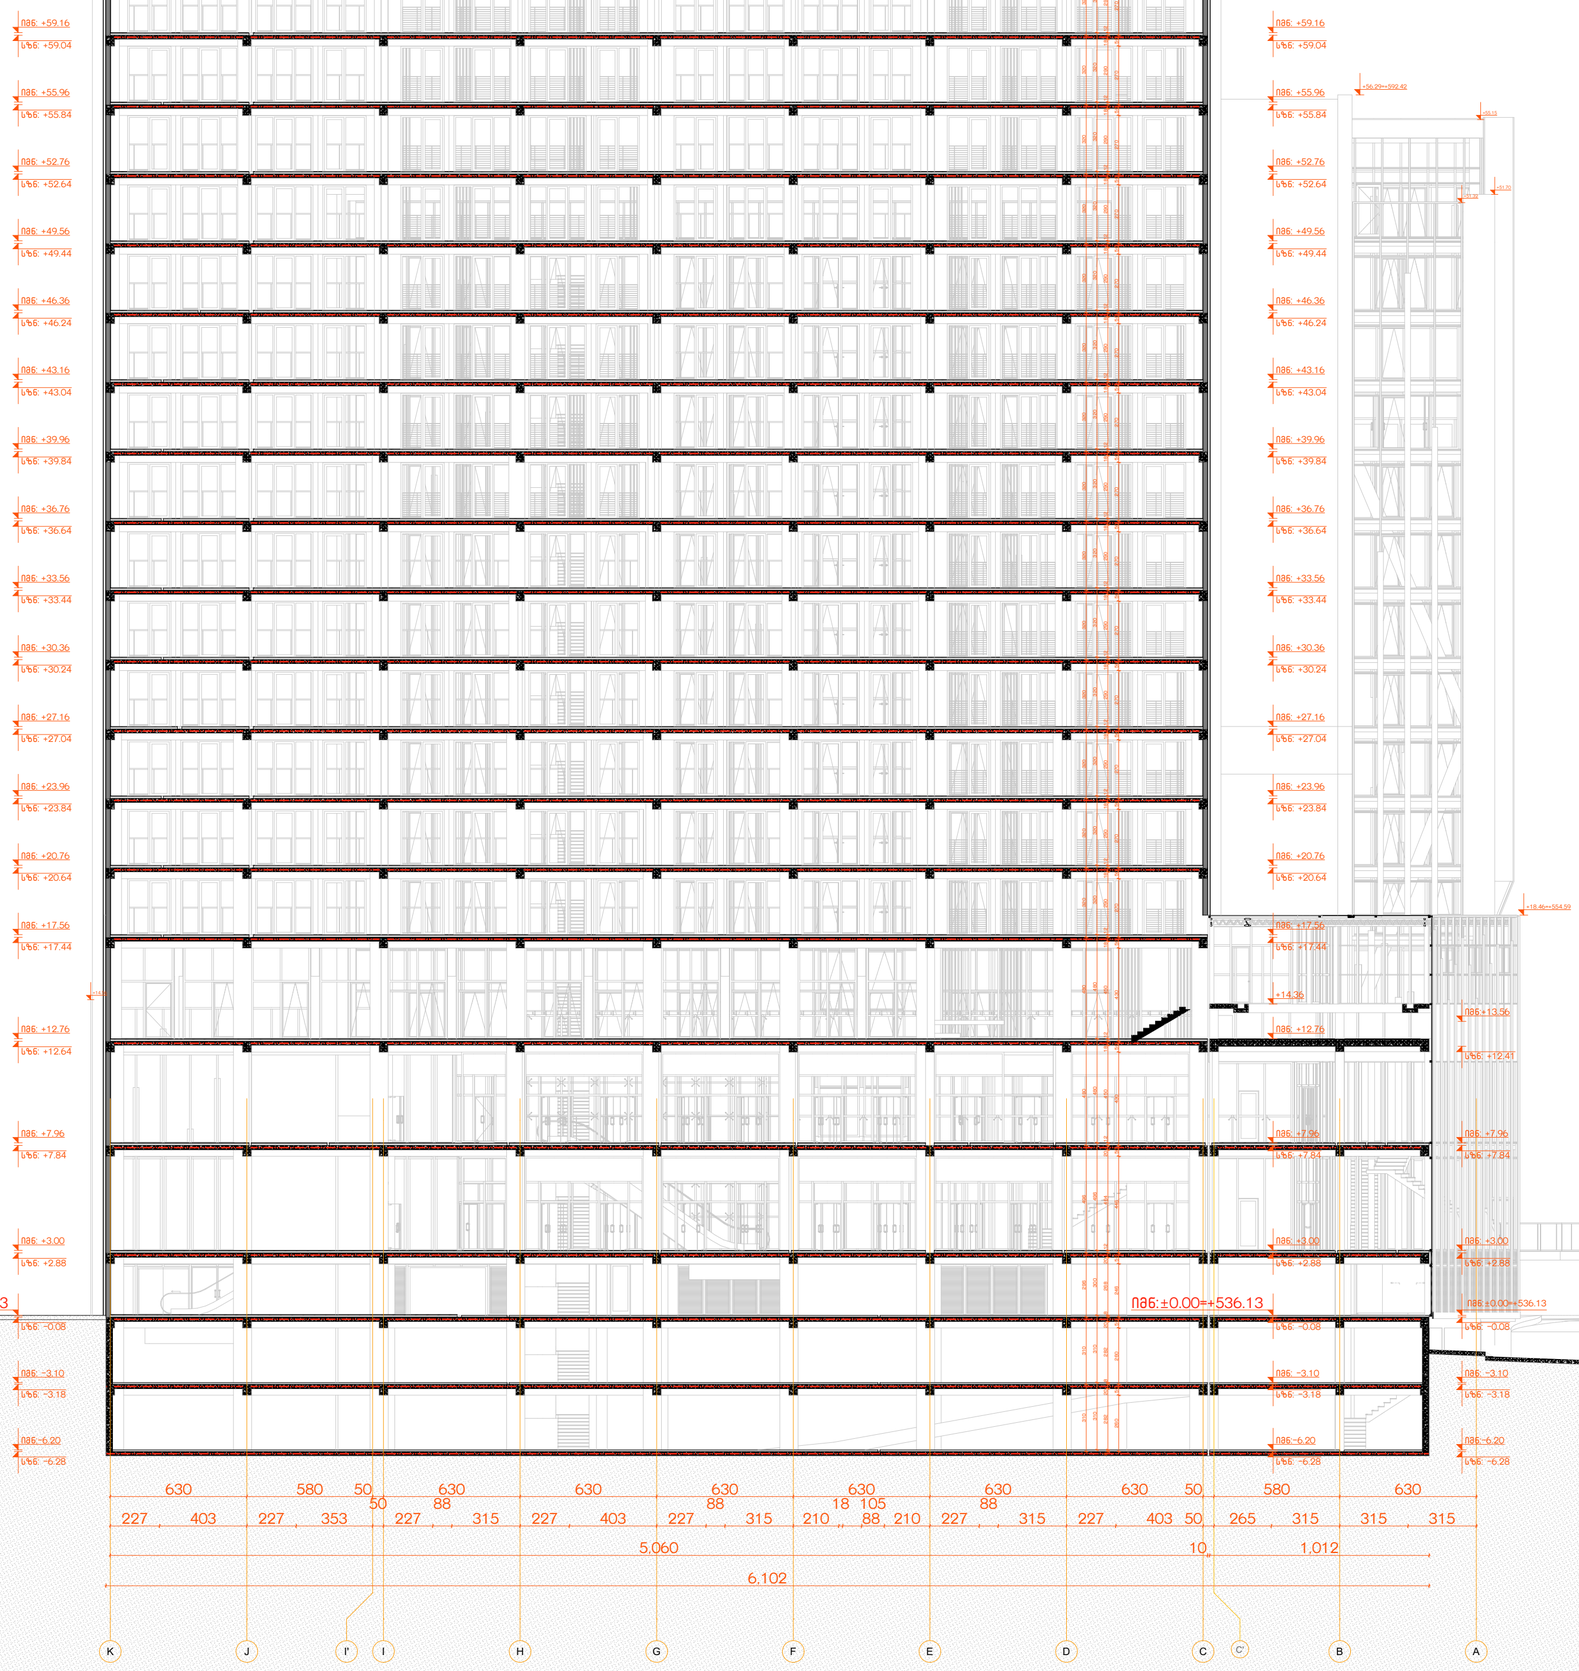


პროექტის სახელწოდება	ექსპლიკაცია და პირობითი აღნიშვნები
თბილისში, სანდრო ეულის ქ. №3, მრავალფუნქციური შენობის არქიტექტურული პროექტი საკადასტრო კოდები: 01.14.05.007.719	

მასშტაბი	1:200	თანამდებობა	გვარი	ხელმოწერა	
თარიღი	10/24/2025	დირექტორი	ი. მურღულია		
სტადია	შეთანხმებული პროექტის კორექტირება	პროექტის ავტორი	ი. მურღულია		
გვერდი	01.3.2		გ. მაღალდაძე		

ჭრილი 3-3

მასშტაბი1:200

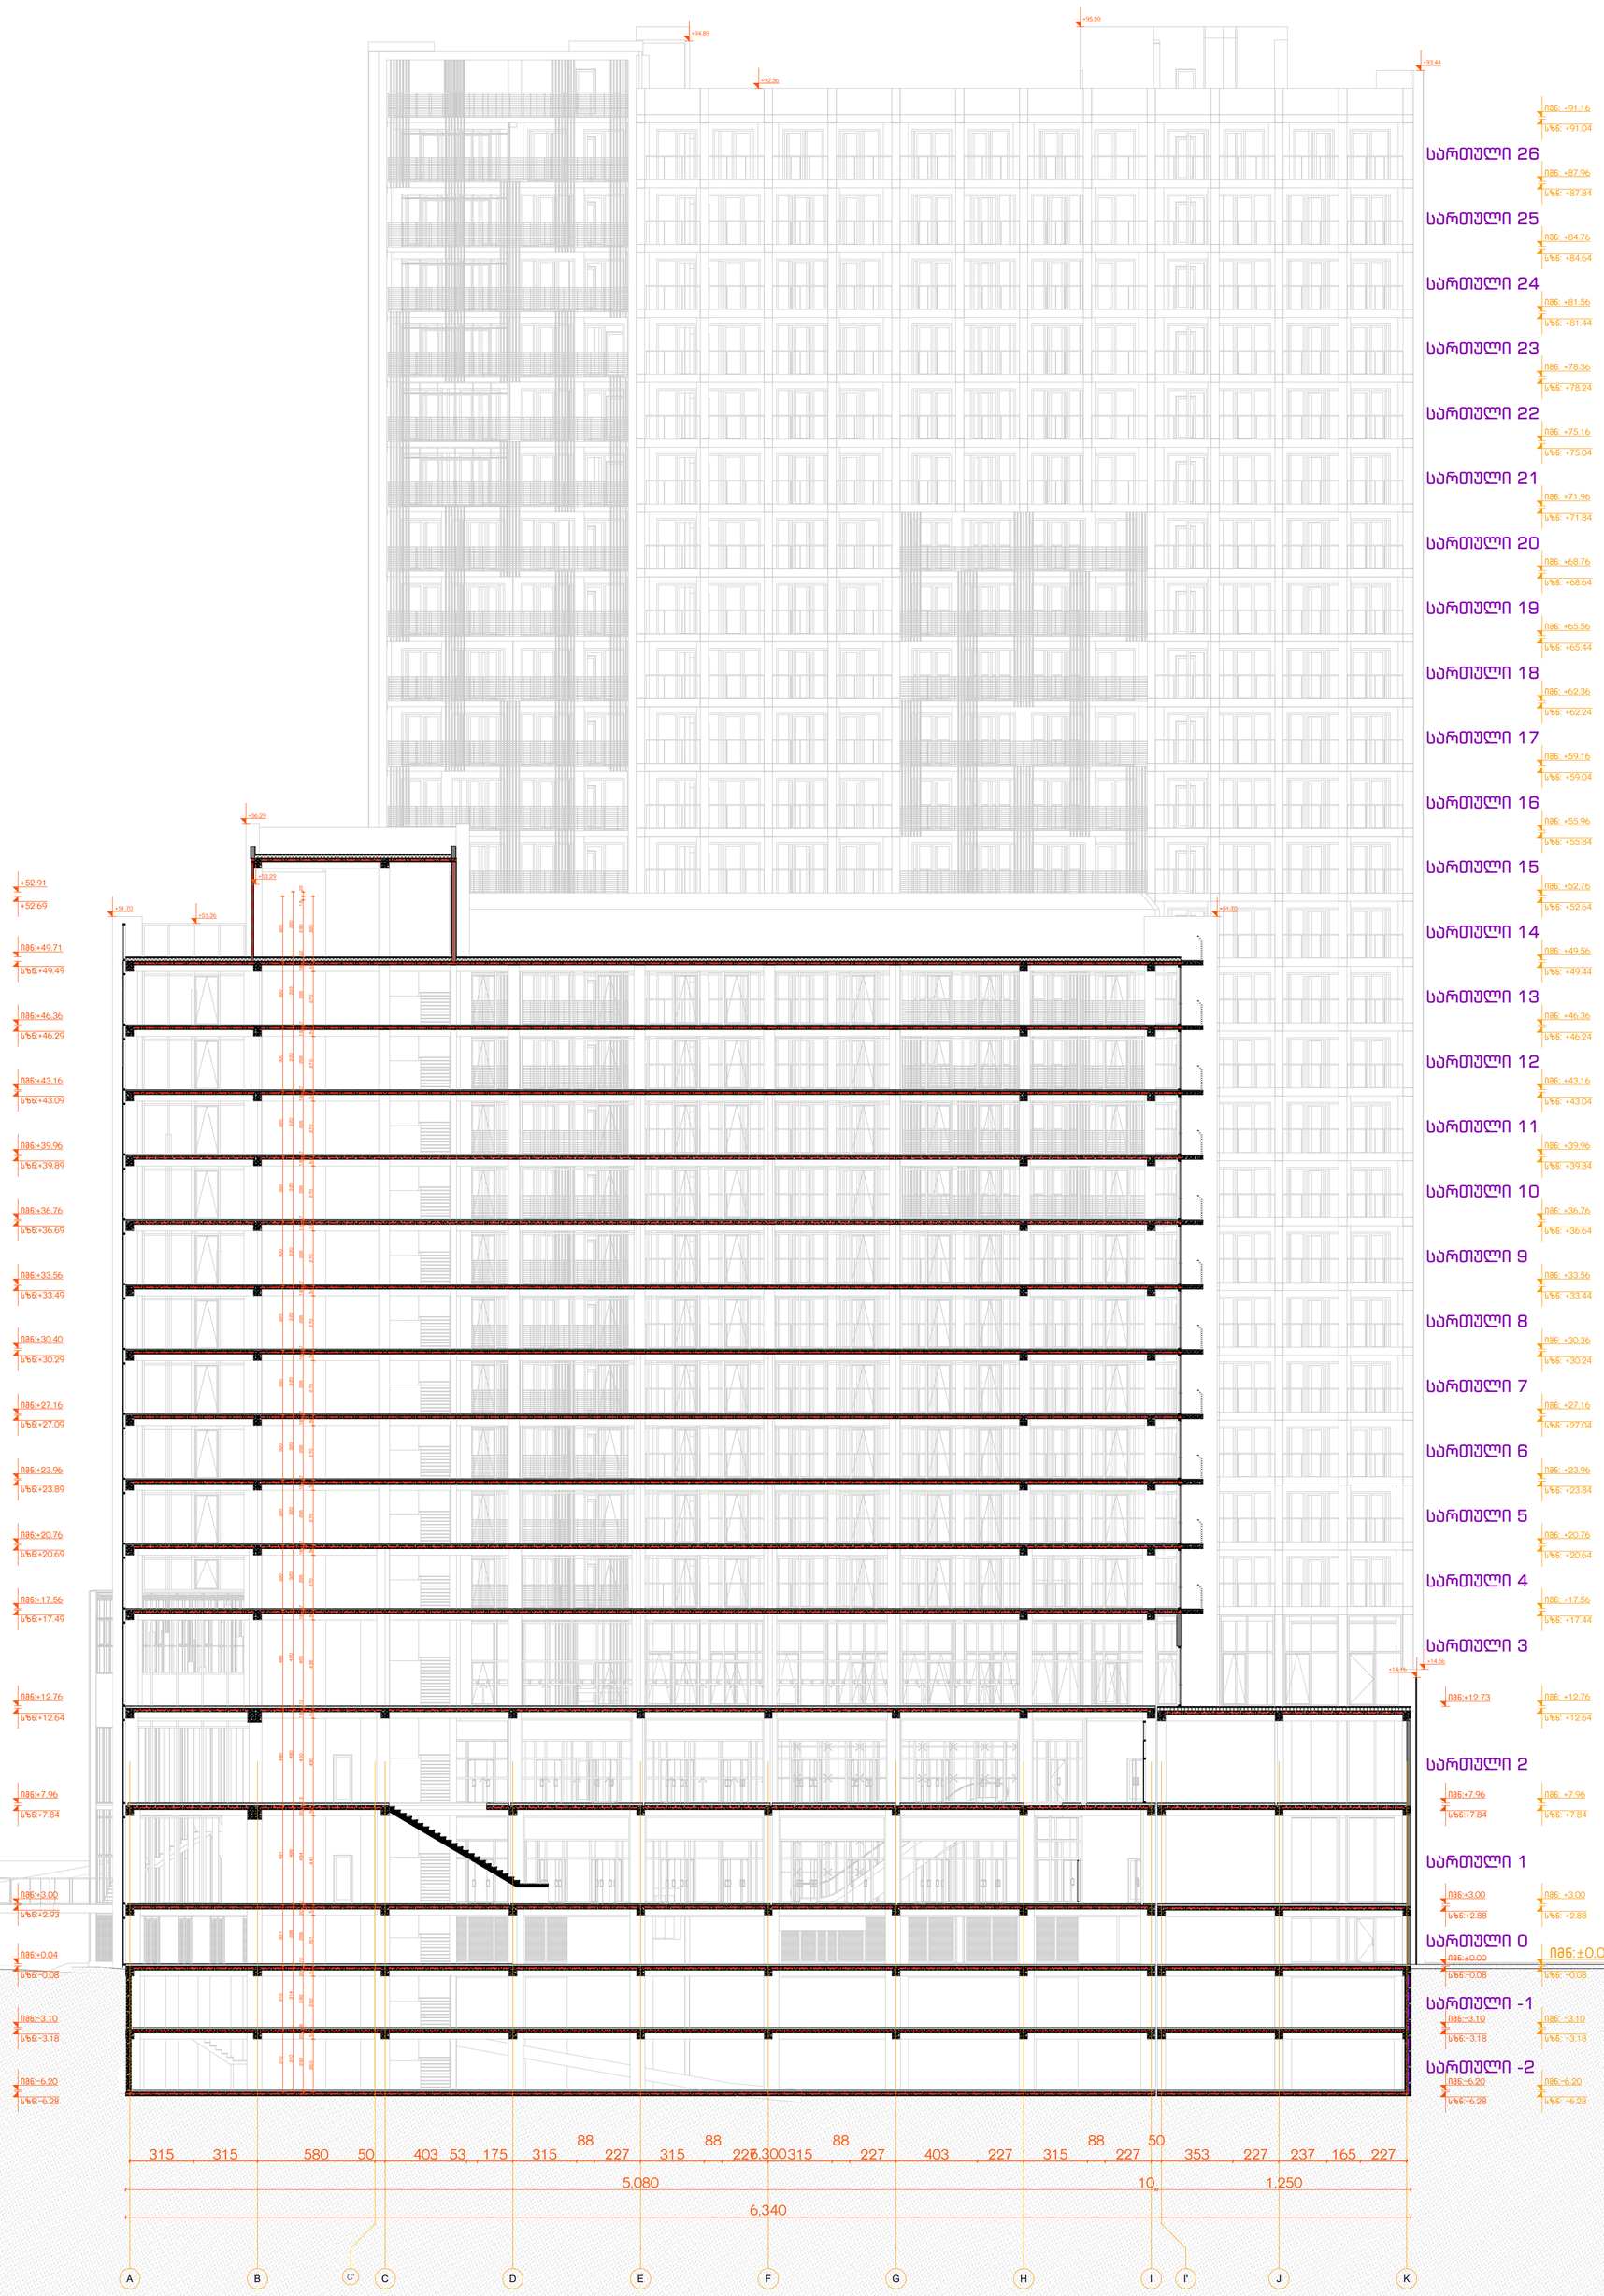

პროექტის სახელწოდება
თბილისში, სანდრო ეულის ქ. №3, მრავალფუნქციური შენობის არქიტექტურული პროექტი საკადასტრო კოდები: 01.14.05.007.719

ექსპლიკაცია და პირობითი აღნიშვნები

მასშტაბი	1:200	თანამდებობა	გვარი	ხელმოწერა
თარიღი	10/24/2025	დირექტორი	ი. მურღულია	
სტადია	შეთანხმებული პროექტის კორექტირება	პროექტის ავტორი	ი. მურღულია	
			გ. მაღალდაძე	
გვერდი	01.3.3			