ფასადი 1-16 ღერძებში

მასშტაბი1:200

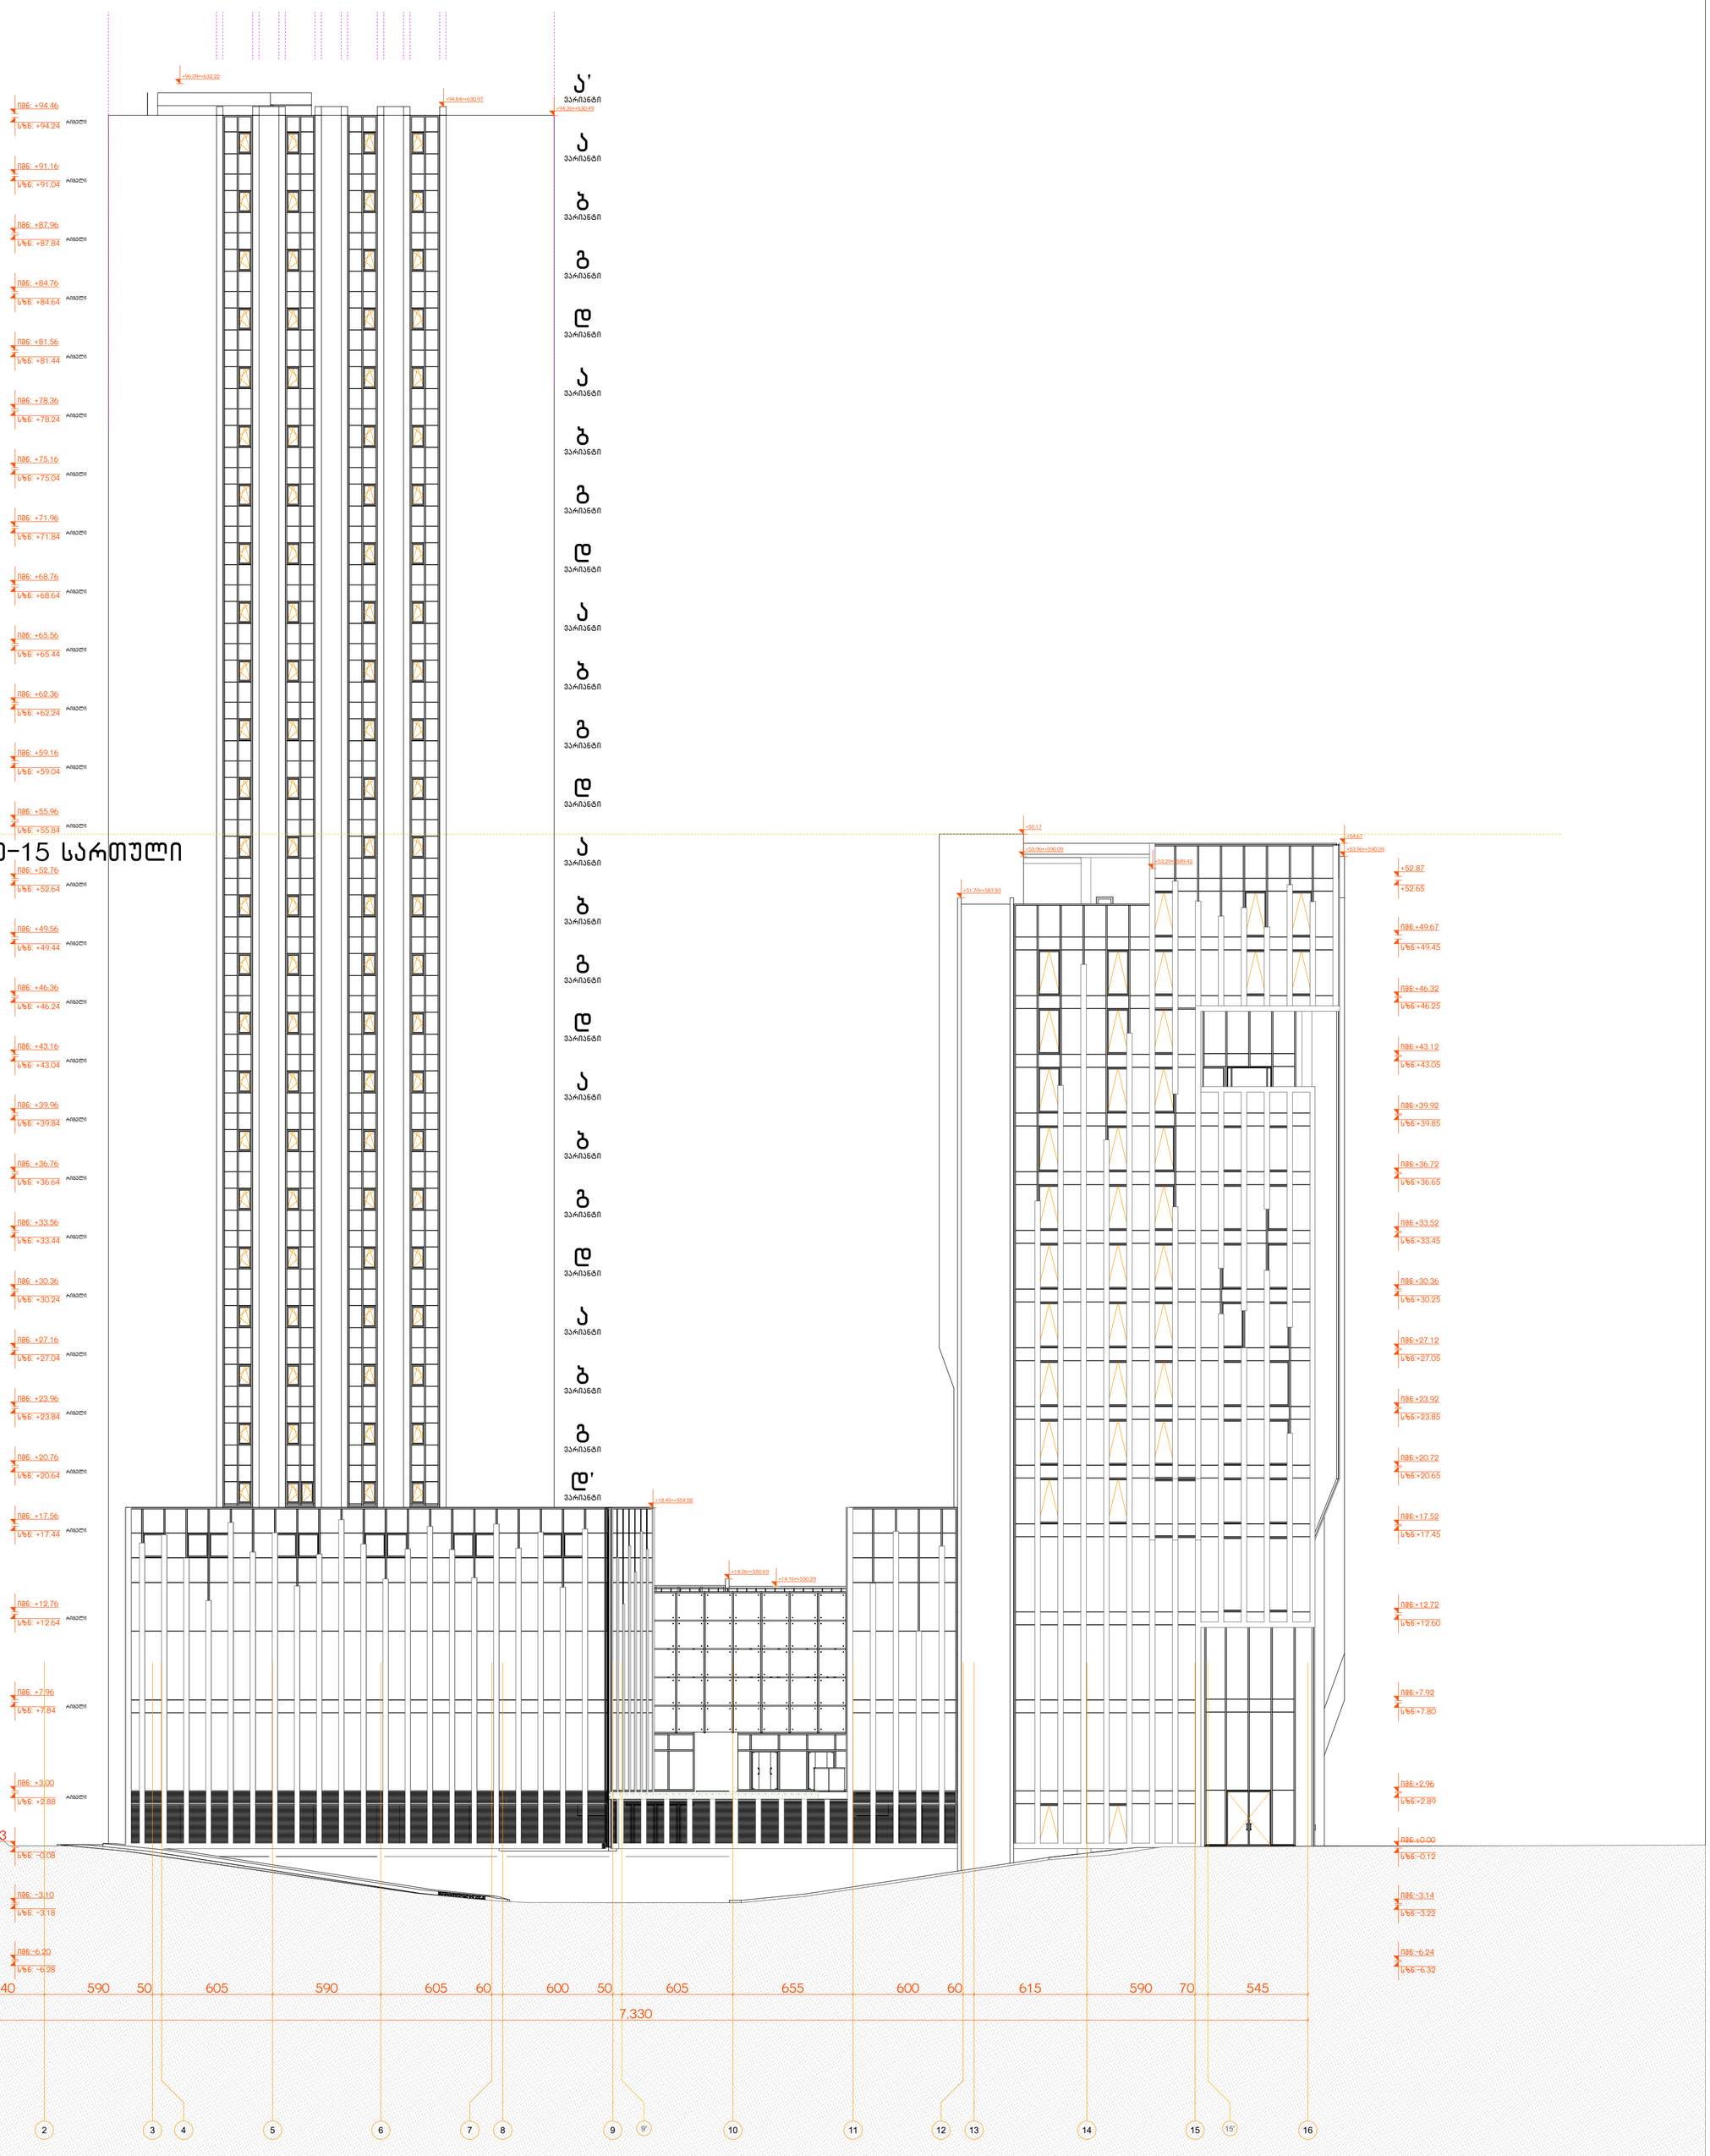

მე-15 სართული

პროექტის სახელწოდება	ექსპლიკაცია და პირობითი აღნიშვნები
თბილისში, სანდრო ეულის ქ. №3, მრავალფუნქციური შენობის არქიტექტურული პროექტი საკადასტრო კოდები: 01.14.05.007.719	

მასშტაბი	1:200
თარიღი	10/24/2025
სტადია	შეთანხმებული პროექტის კორექტირება
გვერდი	01.4.1

თანამდებობა	გვარი	ხელმოწერა
დირექტორი	ი. მურღულია	
პროექტის ავტორი	ი. მურღულია	
	გ. მაღალდაძე	

ფასადი 16–1 ღერძებში

მასშტაბი1:200

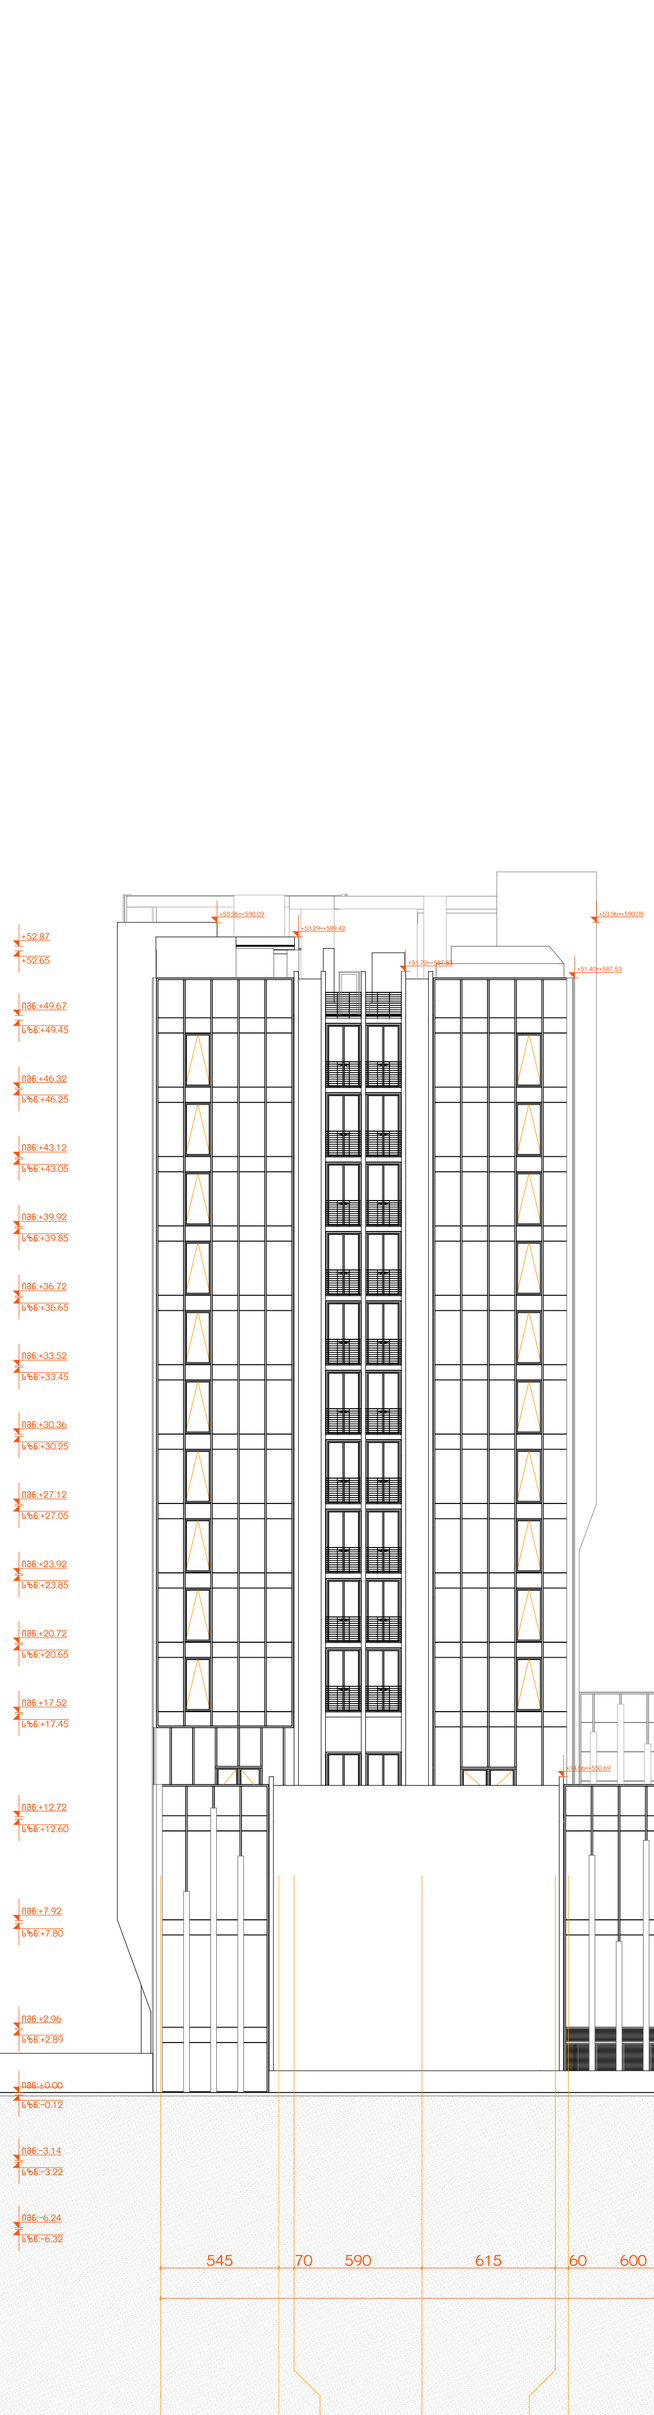

პროექტის სახელწოდება
თბილისში, სანდრო ეულის ქ. №3, მრავალფუნქციური შენობის არქიტექტურული პროექტი საკადასტრო კოდები: 01.14.05.007.719

ექსპლიკაცია და პირობითი აღნიშვნები

მასშტაბი	1:200
თარიღი	10/24/2025
სტადია	შემუშავებული პროექტის კორექტირება
გვერდი	01.4.3

თანამდებობა	გვარი	ხელმოწერა
დირექტორი	ი. მურღულია	
პროექტის ავტორი	ი. მურღულია	
	გ. მაღალდაძე	

ფასადი -K ღერძებში

მასშტაბი1:200

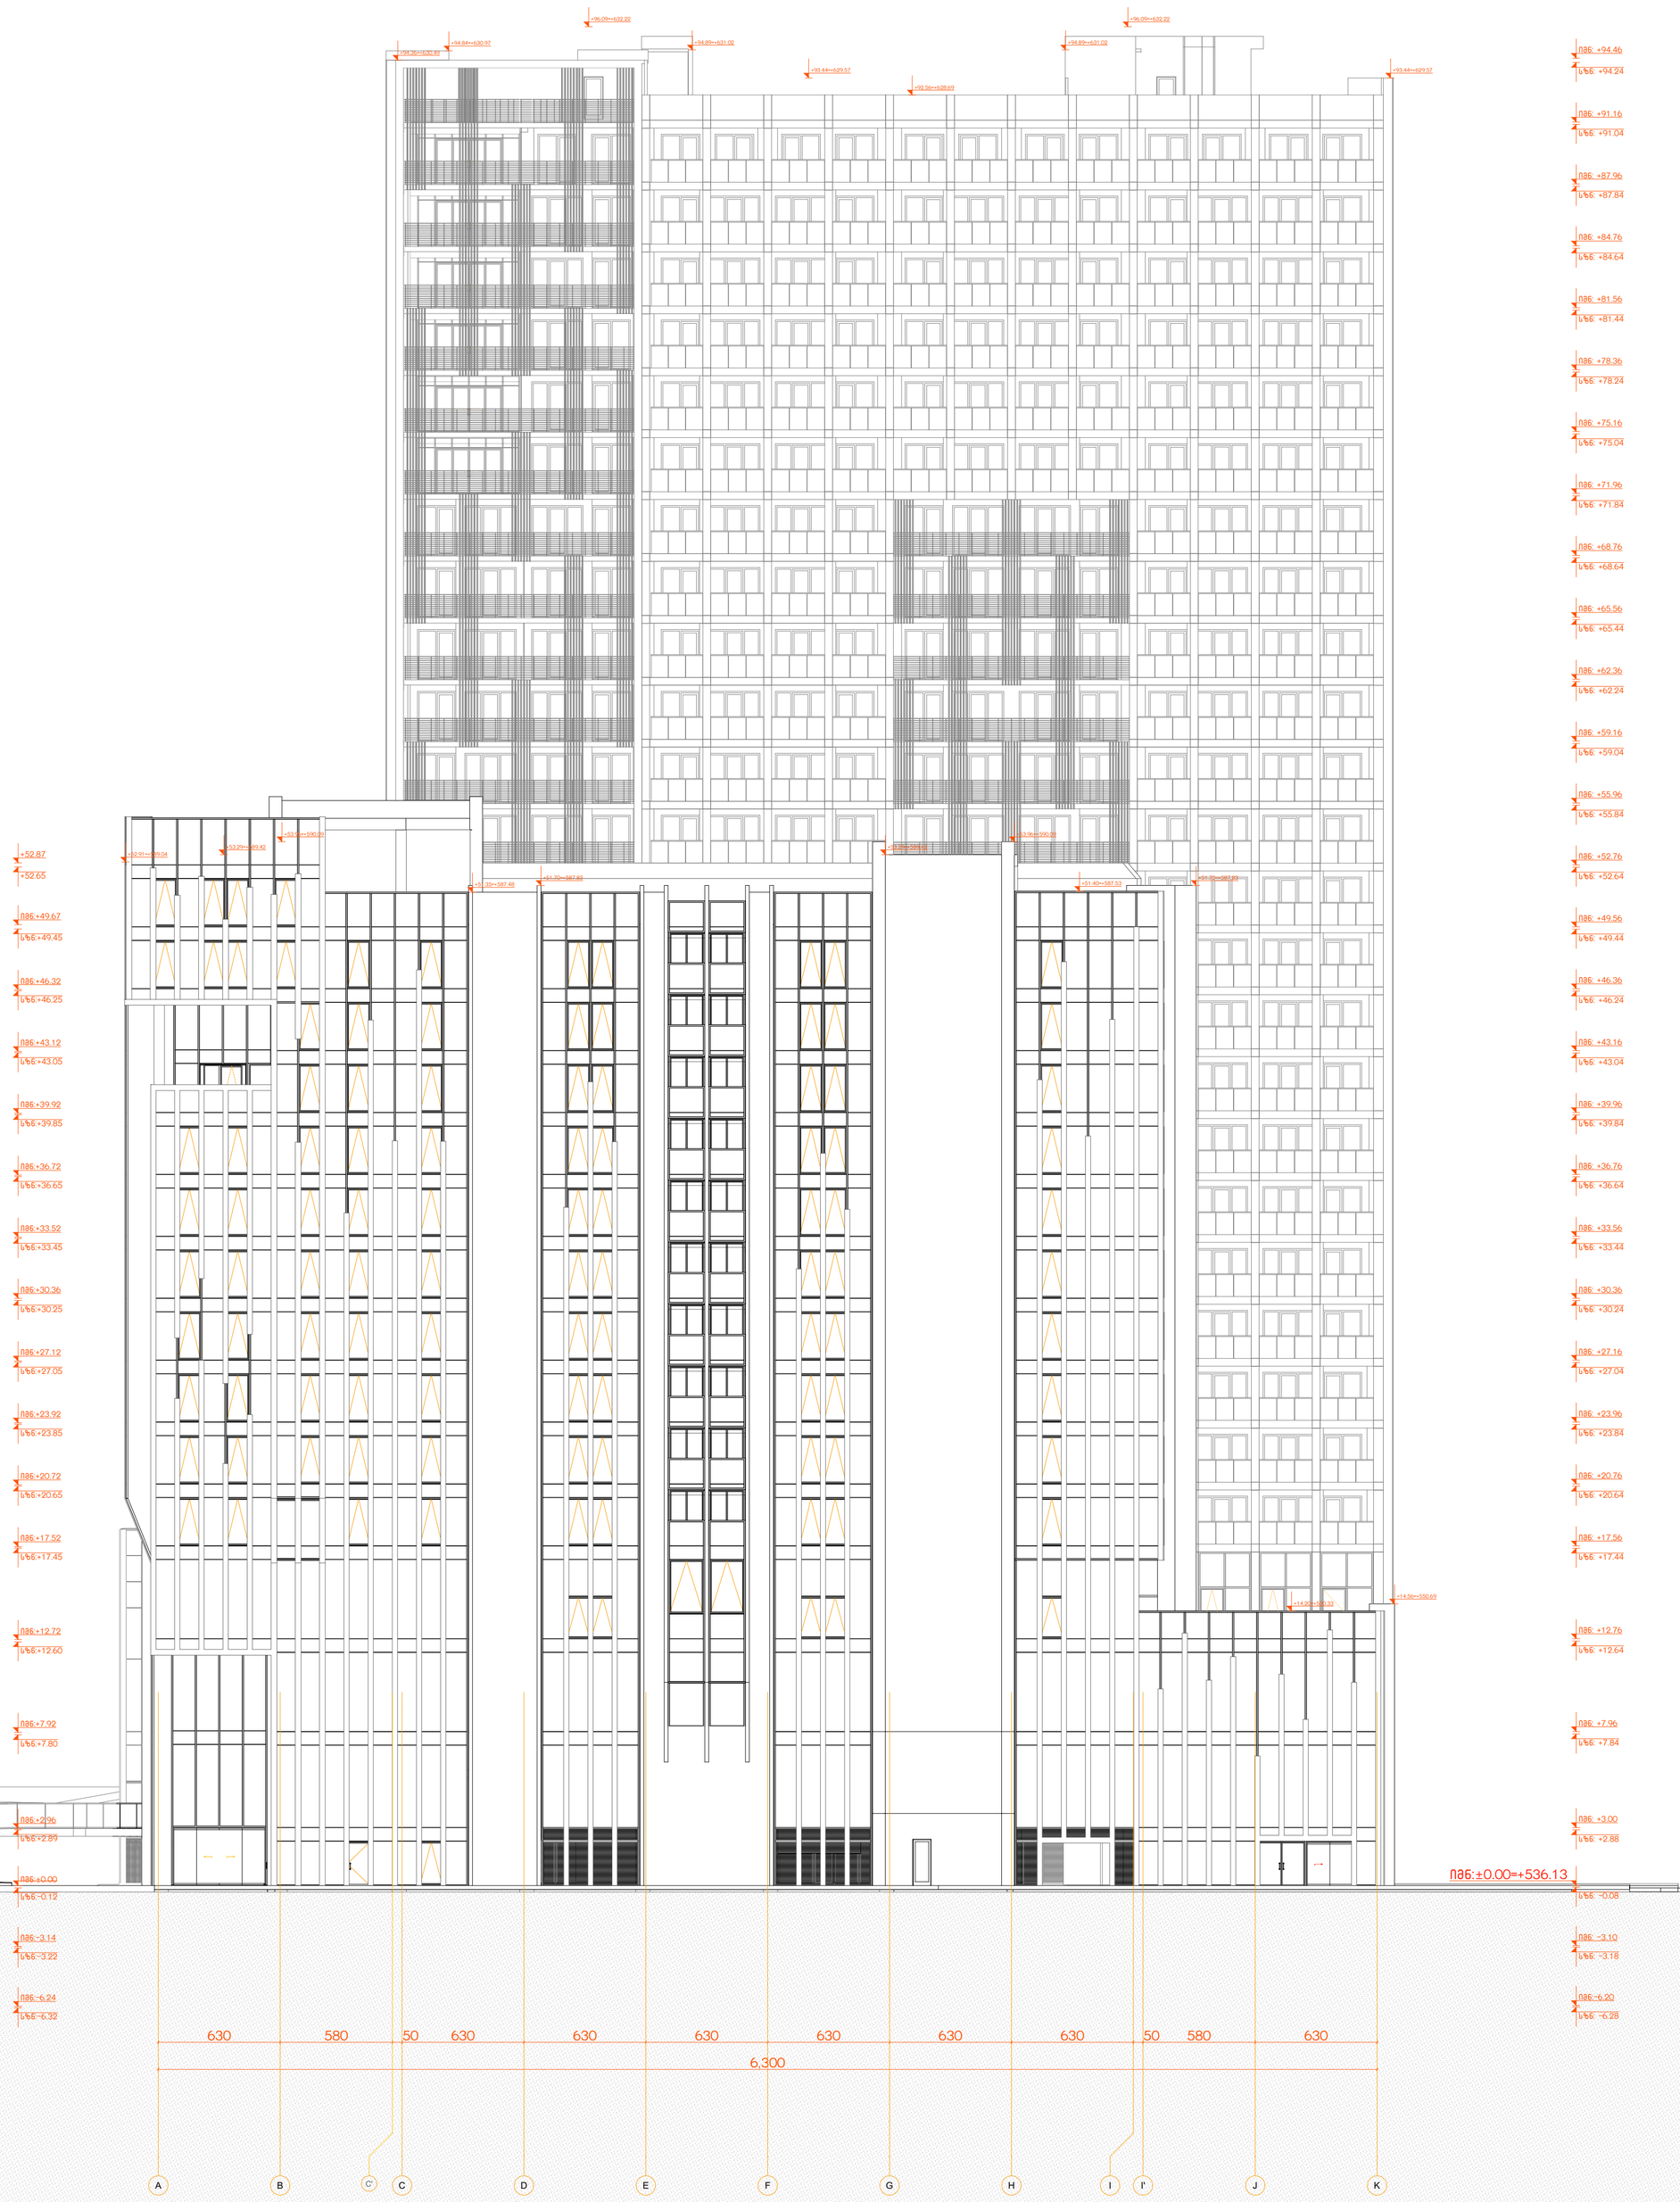

პროექტის სახელწოდება	ექსპლიკაცია და პირობითი აღნიშვნები
თბილისში, სანდრო ეულის ქ. №3, მრავალფუნქციური შენობის არქიტექტურული პროექტი საკადასტრო კოდები: 01.14.05.007.719	

მასშტაბი	1:200
თარიღი	10/24/2025
სტადია	შემუშავებული პროექტის კორექტირება
გვერდი	01.4.5

თანამდებობა	გვარი	ხელმოწერა
დირექტორი	ი. მურღულია	
პროექტის ავტორი	ი. მურღულია	
	გ. მაღალდაძე	

ფასადი K– ღერძებში

მასშტაბი1:200

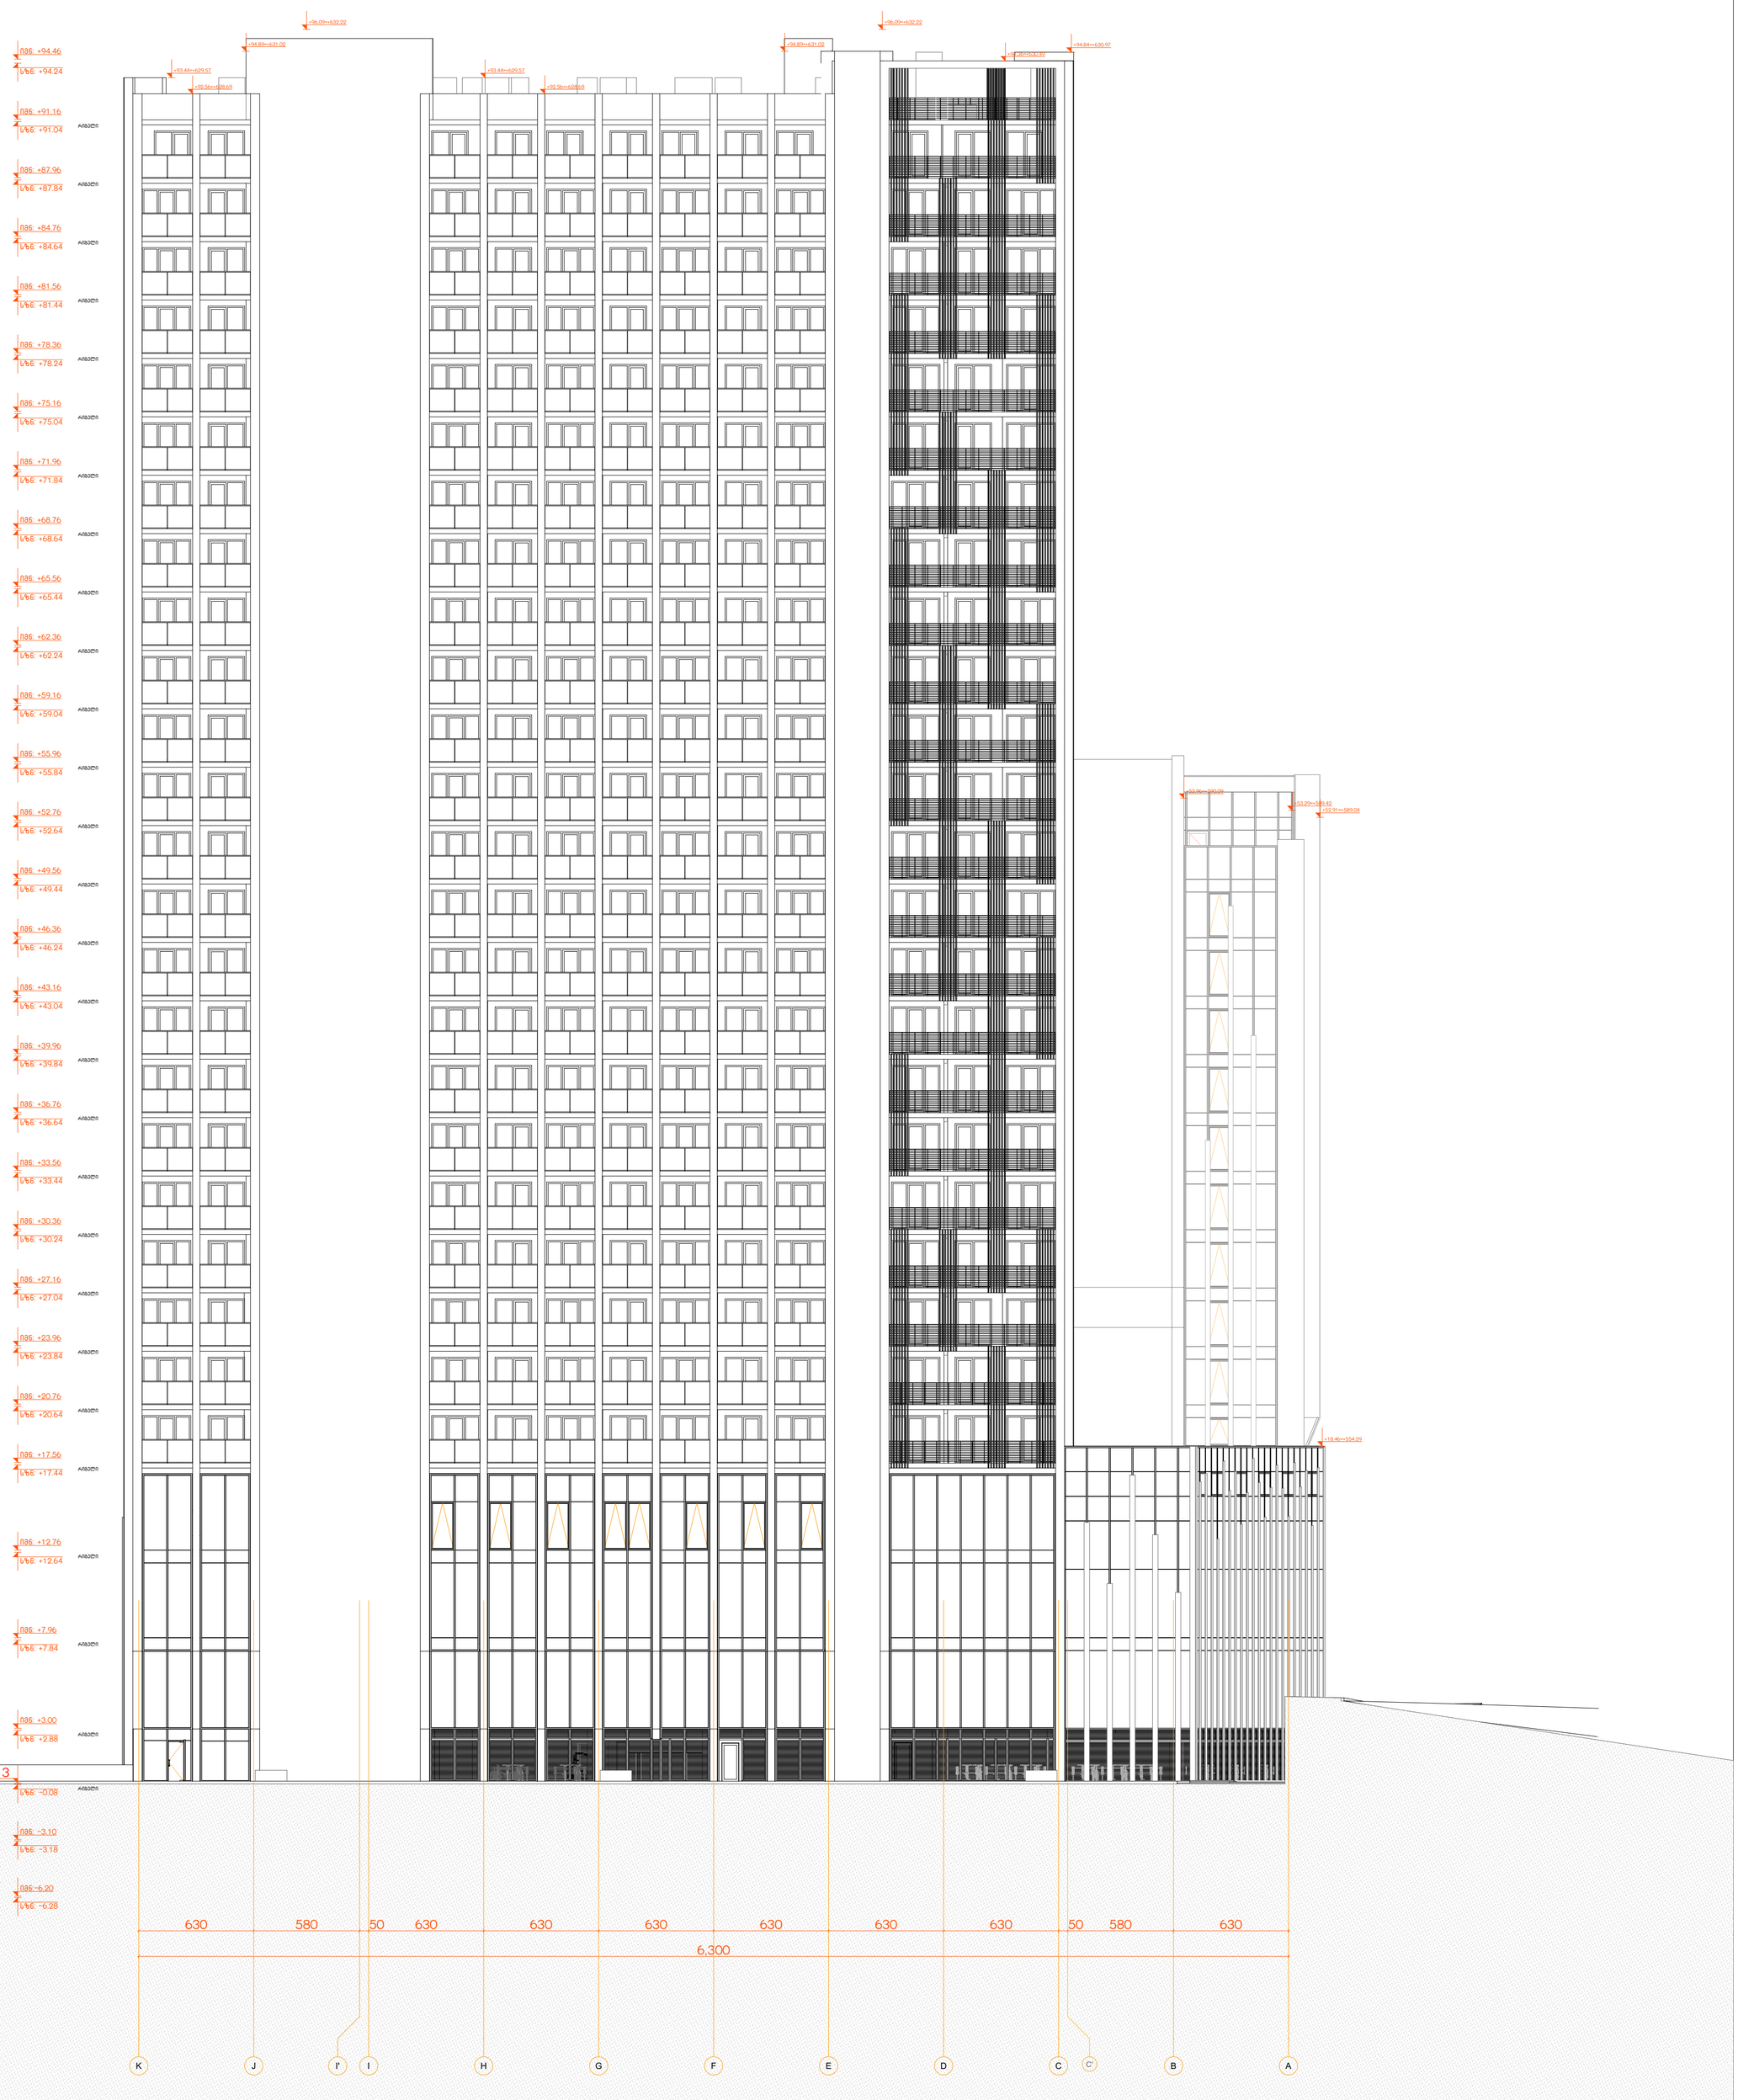

პროექტის სახელწოდება	ექსპლიკაცია და პირობითი აღნიშვნები
თბილისში, სანდრო ეულის ქ. №3, მრავალფუნქციური შენობის არქიტექტურული პროექტი საკადასტრო კოდები: 01.14.05.007.719	

მასშტაბი	1:200
თარიღი	10/24/2025
სტადია	შეთანხმებული პროექტის კორექტირება
გვერდი	01.4.7

თანამდებობა	გვარი	ხელმოწერა
დირექტორი	ი. მურღულია	
პროექტის ავტორი	ი. მურღულია	
	გ. მაღალდაძე	

ფასადი-ჭრილი -K ღერძებში

მასშტაბი1:200

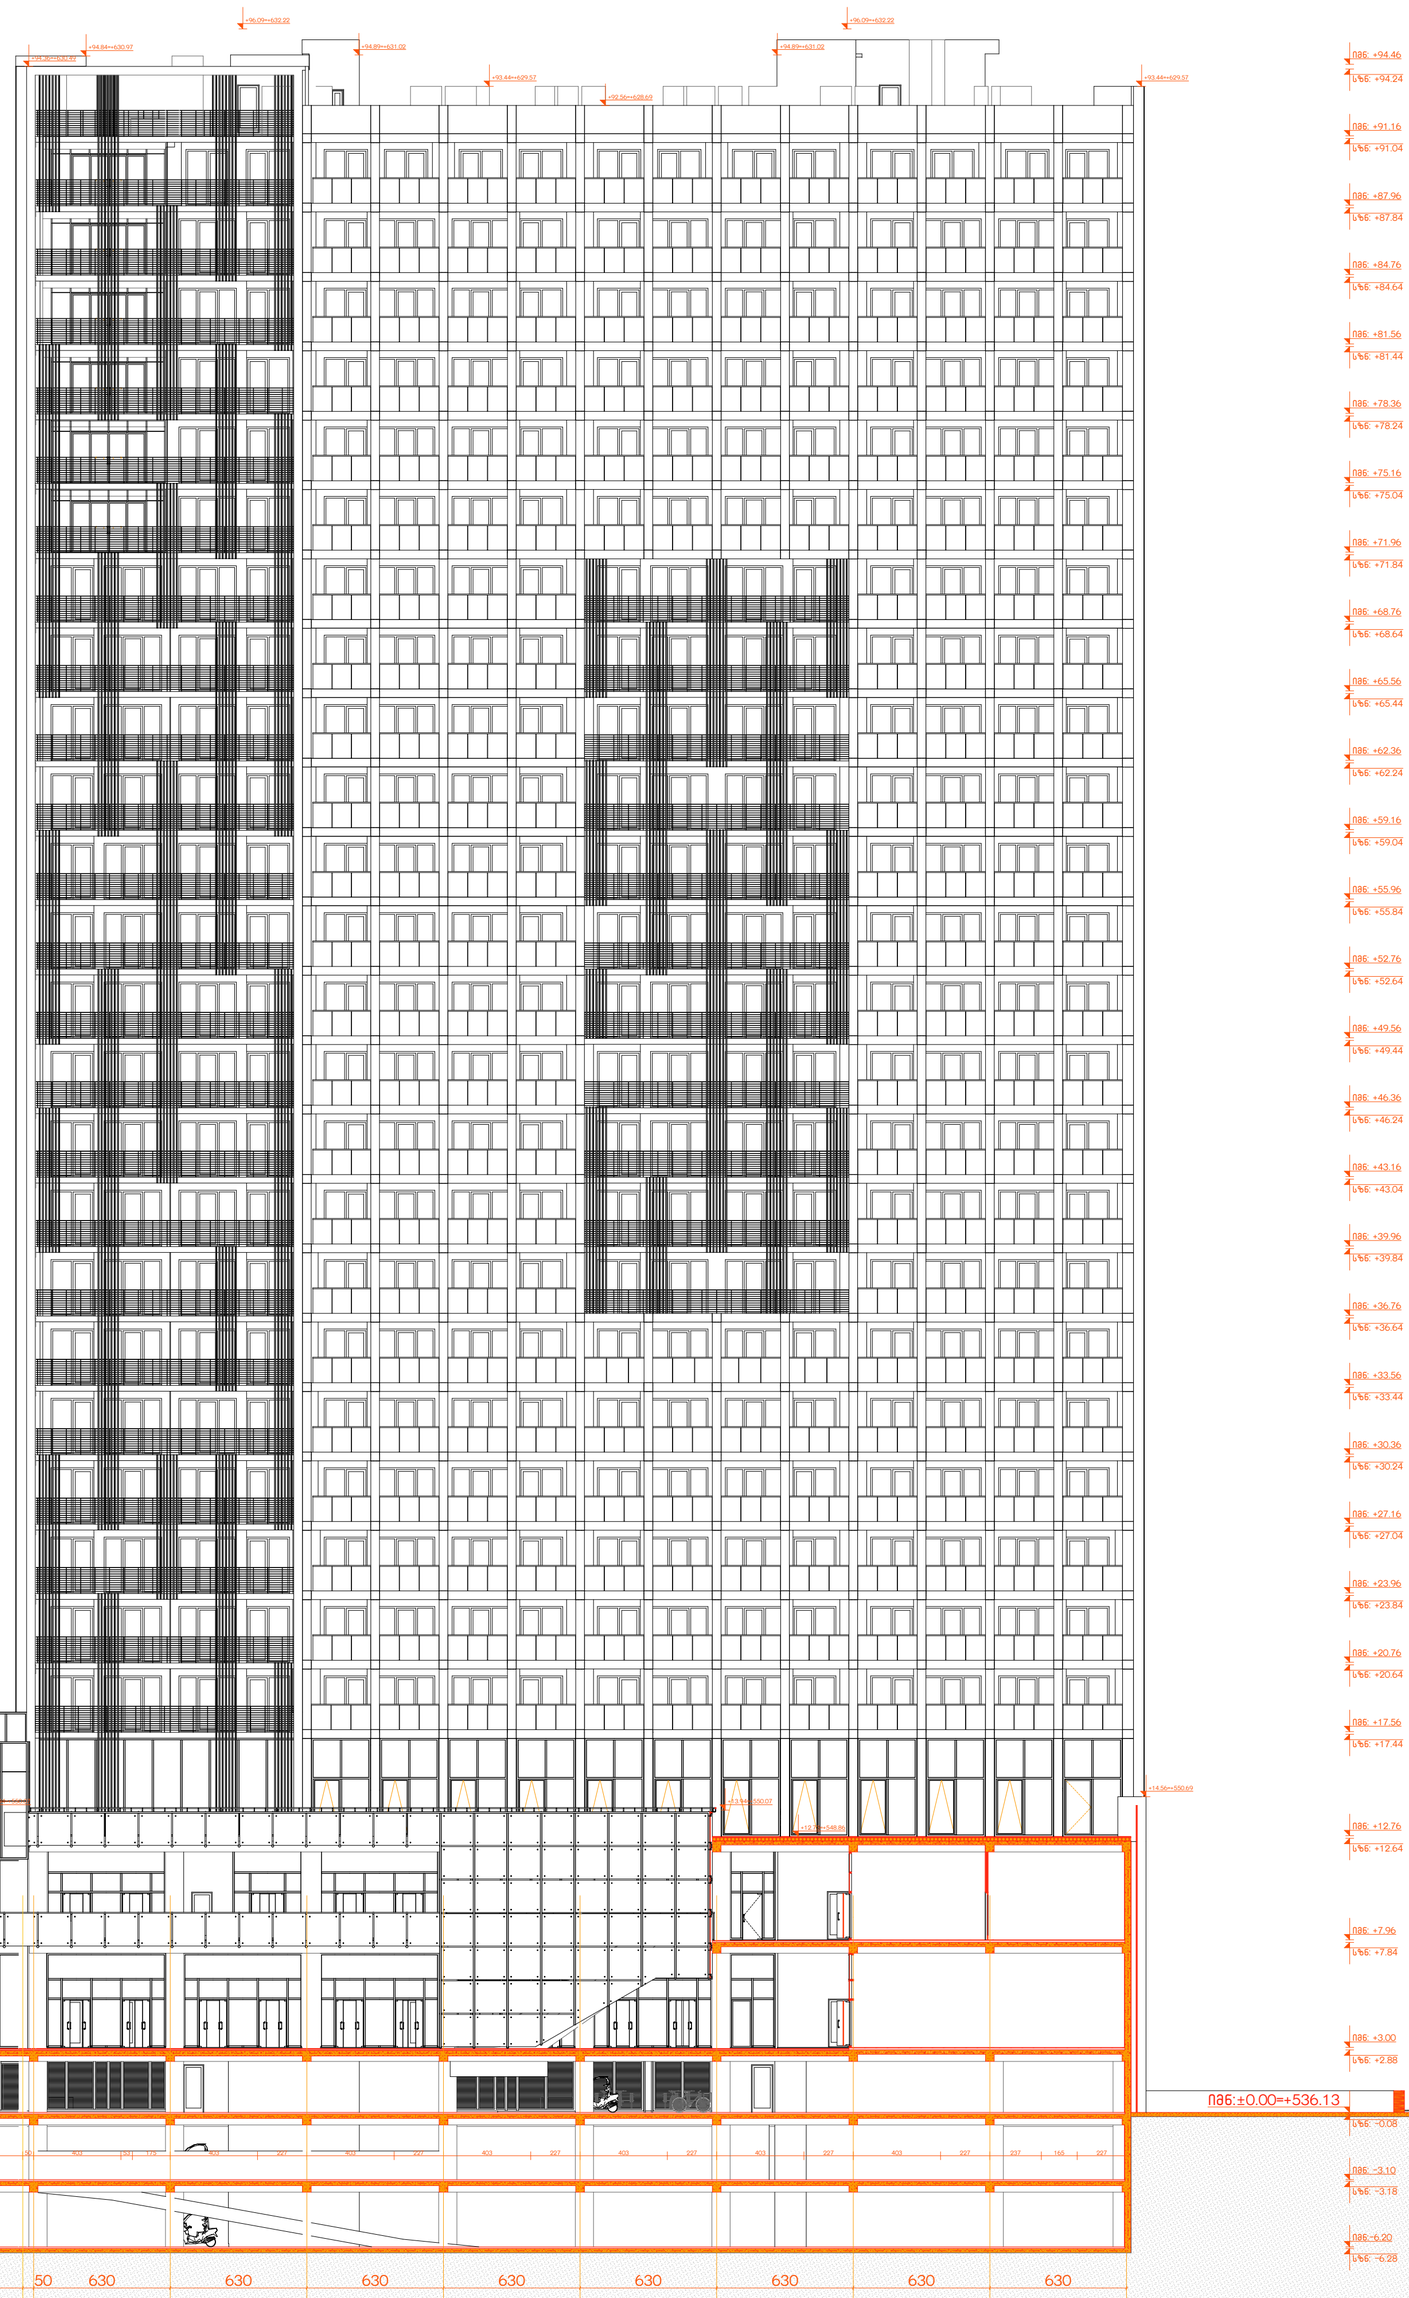

პროექტის სახელწოდება	ექსპლიკაცია და პირობითი აღნიშვნები
თბილისში, სანდრო ეულის ქ. №3, მრავალფუნქციური შენობის არქიტექტურული პროექტი საკადასტრო კოდები: 01.14.05.007.719	

მასშტაბი	1:200	თანამდებობა	გვარი	ხელმოწერა	
თარიღი	10/24/2025	დირექტორი	ი. მურღულია		
სტადია	შეთანხმებული პროექტის კორექტირება	პროექტის ავტორი	ი. მურღულია		
გვერდი	01.4.9		გ. მაღალდაძე		

ფასადი-ჭრილი K- ღერძებში

მასშტაბი1:200



პროექტის სახელწოდება	ექსპლიკაცია და პირობითი აღნიშვნები
თბილისში, სანდრო ეულის ქ. №3, მრავალფუნქციური შენობის არქიტექტურული პროექტი საკადასტრო კოდები: 01.14.05.007.719	

მასშტაბი	1:200
თარიღი	10/24/2025
სტადია	შემუშავებული პროექტის კორექტირება
გვერდი	01.4.11

თანამდებობა	გვარი	ხელმოწერა
დირექტორი	ი. მურღულია	
პროექტის ავტორი	ი. მურღულია	
	გ. მაღალდაძე	