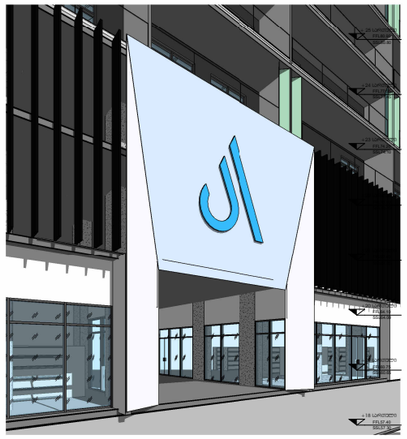

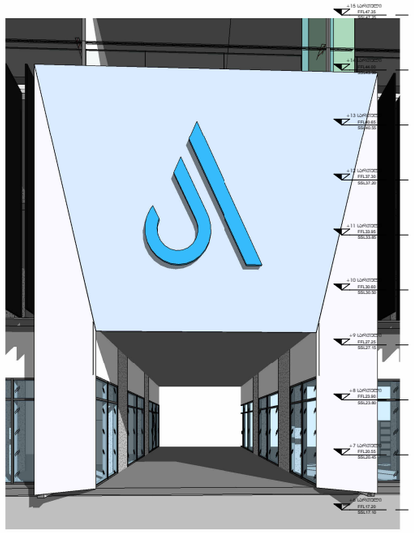

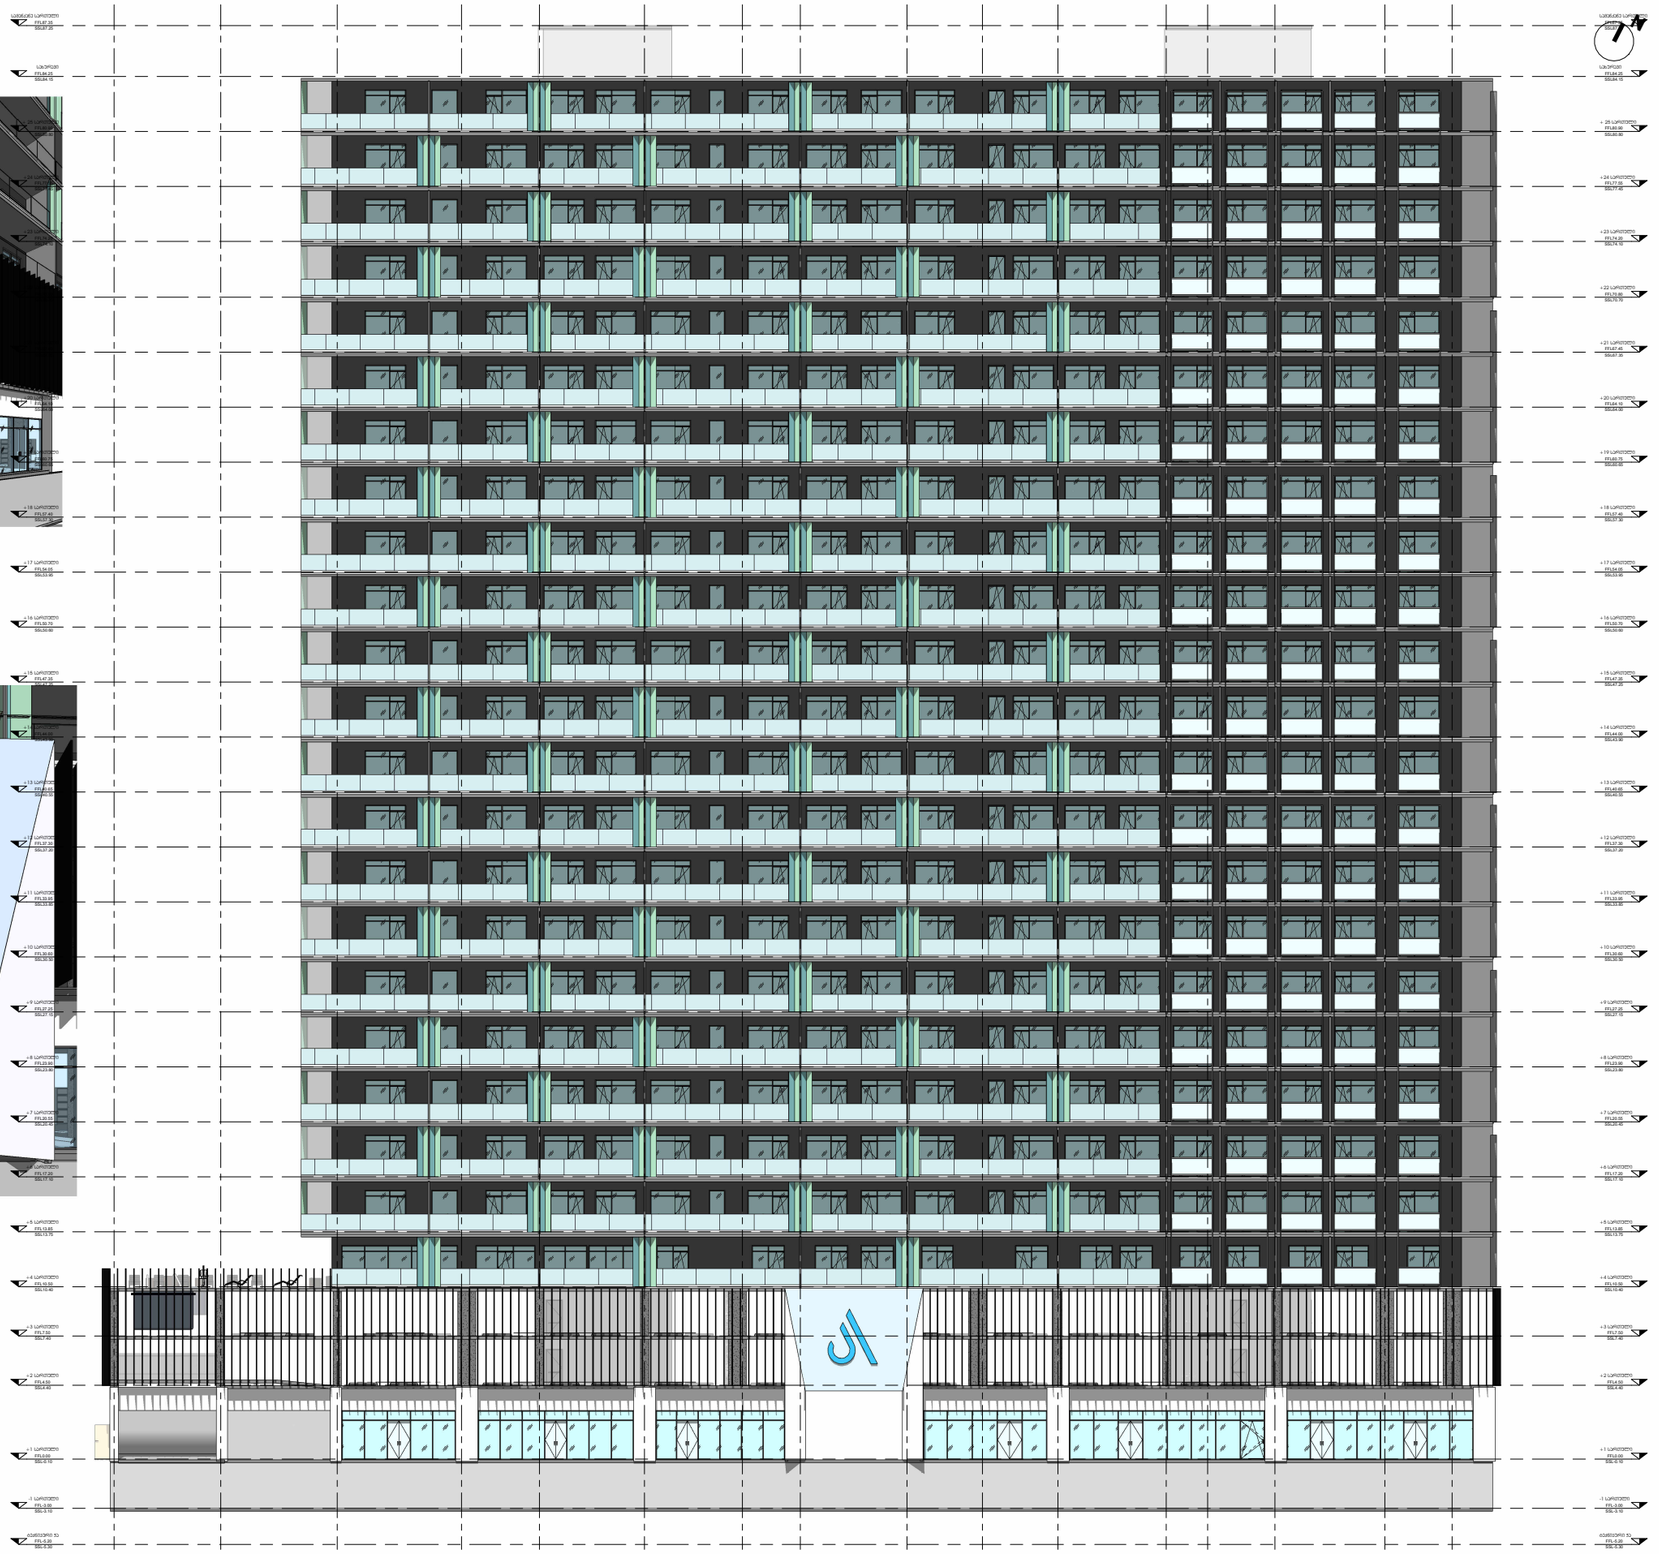

არქიტექტორი:

შ.პ.ს. "wei ap"
თბილისი, საქართველო, | თამარაშვილის ქ.#13
www.arch.ge

Wei Yap
architecture

დამკვეთი:

შ.პ.ს. "არქი პროფიციენტი."
თბილისი, საქართველო | თამარაშვილის #13
www.arch.ge

არქი

ობიექტის მონაცემები:

მიწის ნაკვეთის ფართობი (ა.მ) - 26989

სართულიანობა - 26 სართული

მიწისპირა სართულების რაოდენობა - 25

მიწისქვეშა სართულების რაოდენობა - (-1)

მიწების რაოდენობა - ?

ლიფტების რაოდენობა - ?

მინაშენების ფართი (ა.მ) - ?

დასპორტო პარკინგების ჯამური რაოდენობა - ?

მეტ მოხერხებულობისთვის (2 მინიმალის) - ?

პროექტში გამოყენებული მასალები:
- მინის პრუქტიკა
- ალუმინისფერი პანელები
- პლასტიკის პანელები
- ალუმინირებული პლასტიკის პანელები

ზომები
კომპოზიტური პანელი
RAL 9002 - RAL 9010

ზომები
კომპოზიტური პანელი
RAL 8022 - RAL 1011

ზედაპირ და ზედაპირ
ზედაპირ ხარისხის
საღებავ ზომები
ფერი - RAL 9010

ზედაპირ და ზედაპირ
ზედაპირ ხარისხის
საღებავ ზომები
ფერი - RAL 3022

საპროექტო შენობის ფასადები
მოპირკეთებული იქნება მაღალი ხარისხის
ხანგრძლივი მასალებით და საფასადე
საღებავით

სართულის ნიშნული:

მშენ. ნიშნული:



პროექტის საკადასტრო:

სპეციალური პოლიკლინიკა
"ზრუნვა ჯვეშიე" დედინების
ქალაქში

პროექტის ადმინისტრაციული:

ქალაქი თბილისი, ქალა
სარაჯიშვილი, N 36, ნაკვ.07/029

სტადია:	საპროექტო
სპეციფიკა:	არქიტექტონ.

რიგი	ნიშნული	თარიღი	განმარტება

რევიზიის ნომერი:
რევიზიის თარიღი:
ფასის თარიღი: 06/05/25
ფასის: Author
ფასის ფასადები:

ფასადი

მასშტაბი: 1 : 120
ფურცლის ზომა: A0
ფასის ნომერი:

A1700



① ფასადი 2
1 : 120

არქიტექტორი:

S.p.a. "wei ap"
თბილისი, საქართველო, |
თამარაშვილის ქ.#13
www.archi.ge

Wei Yap
architecture

თანაავტორი:

S.p.a. "არქი პროექტები."
თბილისი, საქართველო |
თამარაშვილის #13
www.archi.ge

არქი

ინფორმაცია:

მიწის ნაკვეთის ფართობი (ა.მ) - 26989

სართულთა რაოდენობა - 26 სართული

მიწისზედა სართულების რაოდენობა - 25

მიწისქვეშა სართულების რაოდენობა - (-1)

მიწების რაოდენობა - ?

ლიფტების რაოდენობა - ?

მინადენური ფართი (ა.მ) - ?

ტექპერსონალის პარკირების ადგილი რაოდენობა - ?

მეთ მორის სართული (2 მინიმალის) - ?

პროექტში გამოყენებული მასალები:

- მინის პრუქტიკა
- კომპოზიტური პანელები
- პლენკის, მასარქვა
- ალუმინირებული ლენტების პანელები


ხისმაგვარი კომპოზიტური პანელი RAL 9002 - RAL 9010


ხისმაგვარი კომპოზიტური პანელი RAL 8022 - RAL 1011


შიდაეზოს და შიდაეზოს ნაწილის ხარისხის ხისმაგვარი ხისტანური ფერი - RAL 9010


შიდაეზოს და შიდაეზოს ნაწილის ხარისხის ხისმაგვარი ხისტანური ფერი - RAL 3022

საპროექტო შენობის ფასადები მოპირკეთებული იქნება მაღალი ხარისხის ხანგრძლივი მასალებით და საფასადე საღებავით

სართულის ნიშნები:



მშენებ. ნიშნები:

პროექტის საბეჭდვილება:

საცხოვრებელი კომპლექსი
"ზრაზან უპანტ ლაღობანის
ქუჩაზე

პროექტის ინფორმაციული:

ქალაქი თბილისი, ქუჩა
სარკინეშვილი , N 36, ნაკვ.07/029

ეტაპი:	საცხოვრებელი
სათაური:	ფასადები

რიგი	ნომერი	თარიღი	განმარტება

რევიზიის ნომერი:

რევიზიის თარიღი:

ნახაზის თარიღი: 06/05/25

შესრულა: Author

ნახაზის დასახელება:

ფასადი

მასშტაბი: 1 : 120

ფურცლის ზომა: A0

ნახაზის ნომერი:

A1701

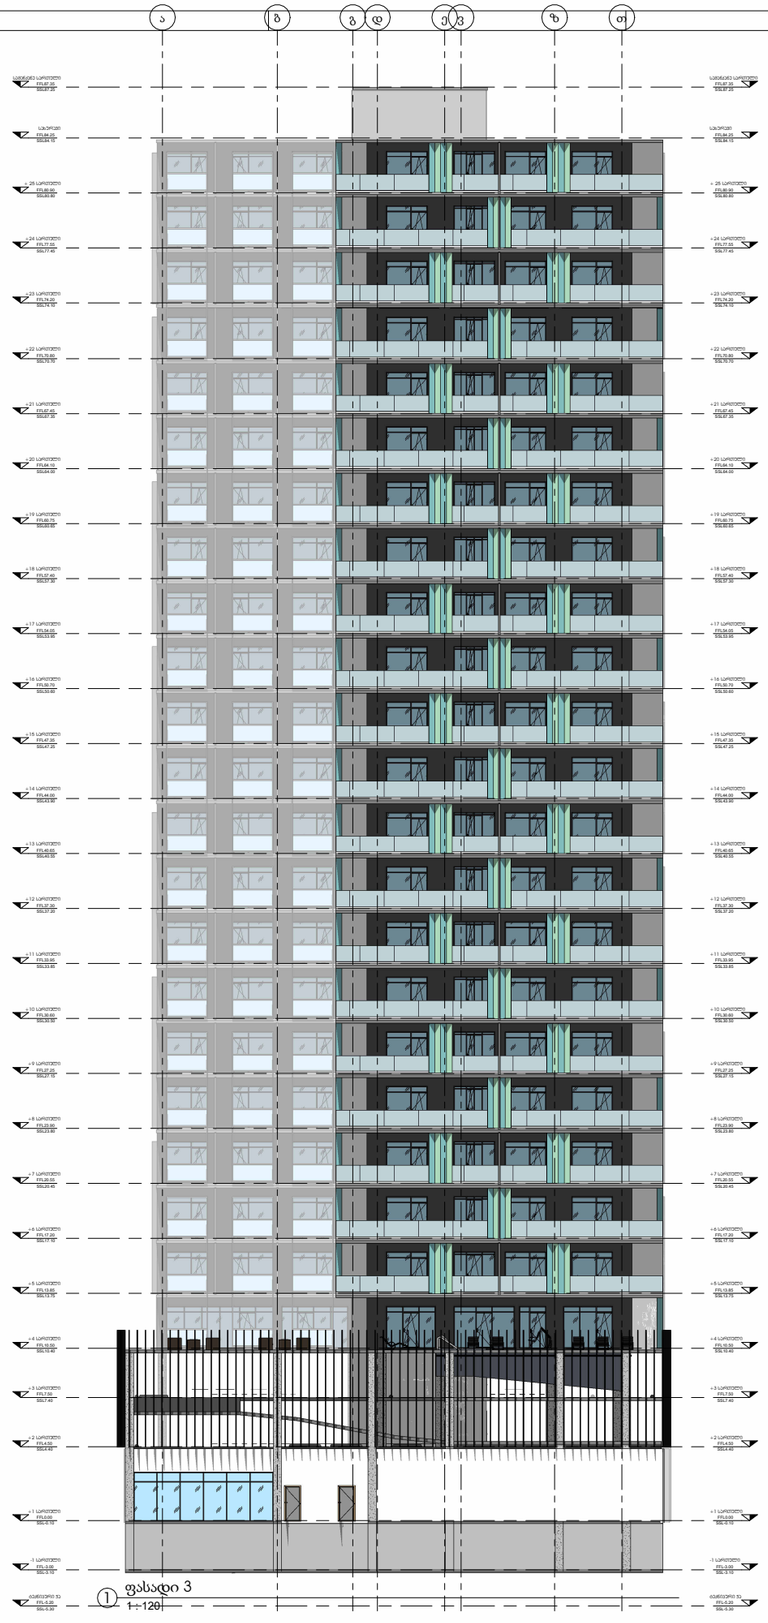

① ფასადი 3
1 : 120

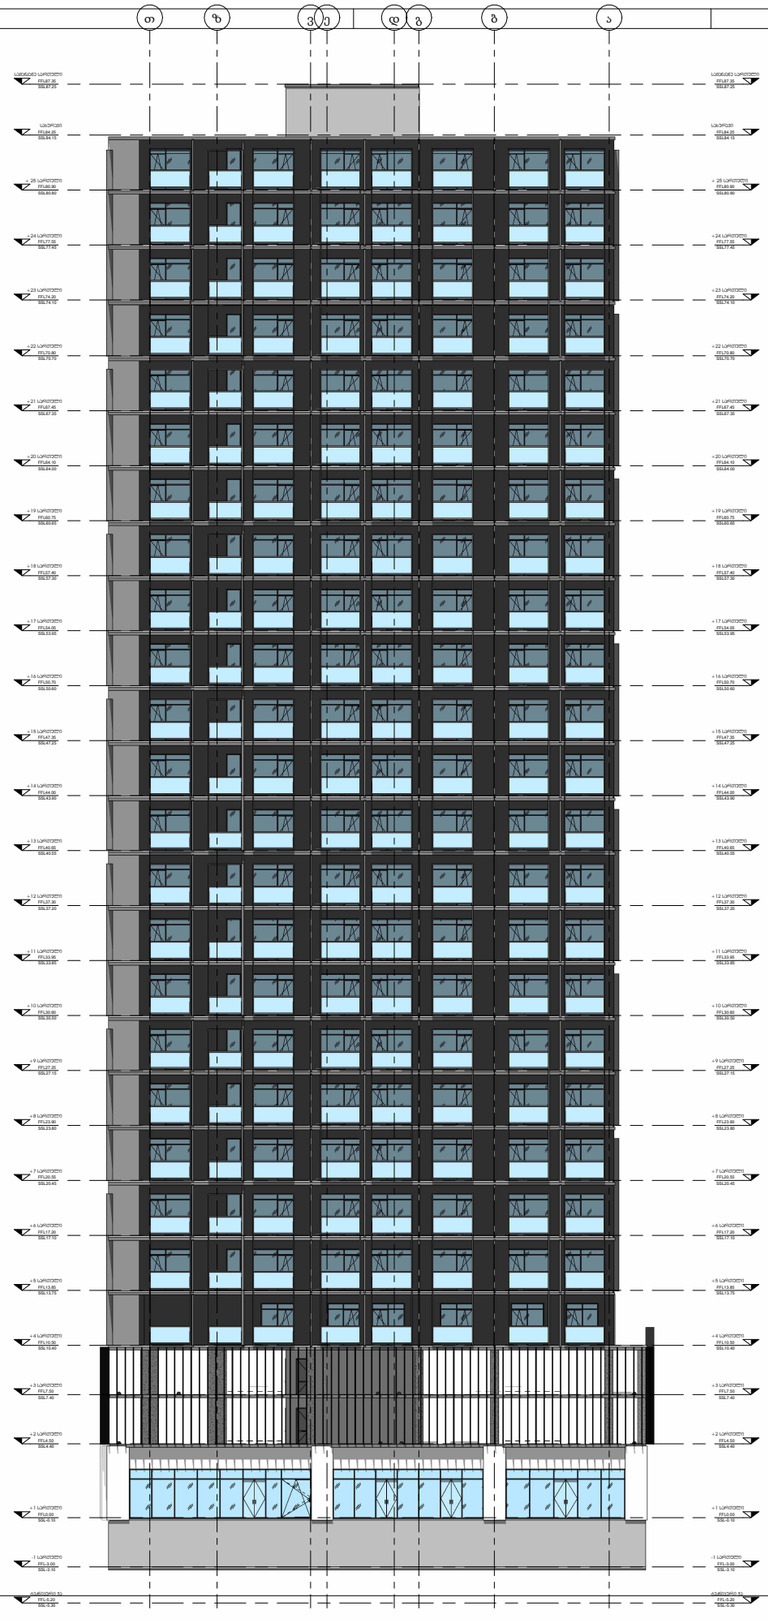

② ფასადი 4
1 : 120

პროექტის ავტორები:

შ.პ.ს. "wei ap"
თბილისი, საქართველო, |
თამარაშვილის ქ.#13
www.arch.ge

Wei Yap
architecture

დეველოპერი:

შ.პ.ს. "არქი პროფიდევი"
თბილისი, საქართველო |
თამარაშვილის #13
www.archi.ge

არქი

ობიექტის დასახელება:

მიწის ნაკვეთის ფართობი (ა.მ) - 25989

სართულობრიობა - 26 სართული

მიწისპირა სართულების რაოდენობა - 25

მიწისქვეშა სართულების რაოდენობა - (-1)

მიწების რაოდენობა - ?

ლიფტების რაოდენობა - ?

მინაშენების ფართი (ა.მ) - ?

ტექპრივილი პარკინგის ავტომანქანების რაოდენობა - ?

მეთ მორის სართული (2 მინაშენის) - ?

პროექტით გათვალისწინებული მასალები:

- მინის პრეფაბრიკა
- ალუმინისგან ეკლერები
- პლენკოსის ბანაკეტები
- ალუმინირებული ლენტობის ეკლერები



ხისმაგვარი კომპოზიტური პანელი RAL 9002 - RAL 8012



ხისმაგვარი კომპოზიტური პანელი RAL 8022 - RAL 1011



შიდაეზოს და შიდაეზოს ჩაშენის ხისმაგვარ ხისმაგვარი ფერი - RAL 9010



შიდაეზოს და შიდაეზოს ჩაშენის ხისმაგვარ ხისმაგვარი ფერი - RAL 3022

საპროექტო შენობის ფასადები მოპირკეთებული იქნება მაღალი ხარისხის ხანმედეგი მასალებით და საფასადე საღებავით

სართულის დასახელება:



პროექტის ადგილმდებარეობა:

ს/ტ ოთხოვრებელი პოვაზლქსი "ბრენდ ჯეორი" ტყლინის ქუჩაზე

პროექტის ადმინისტრაციული:

ქალაქი თბილისი, ქუჩა სარაჯიშვილი , N 36, ნაკ.07/029

სტადია:	საპროექტო
სტატუსი:	არქიტექტ. ბიუტი.

რიგი	ნომერი	თარიღი	განმარტება

რევიზიის ნომერი:
რევიზიის თარიღი:
ბეჭდის თარიღი: 06/05/25
ბეჭდა: Author
ბეჭდის ტიპი/ფორმა:

ფასადი

მასშტაბი: 1 : 120
ფორმატის ზომა: A0
ბეჭდის ნომერი:

A1702