H=L/Y
Y= 0.25
L= 14.10
H= 14.10 / 0.25 = 56

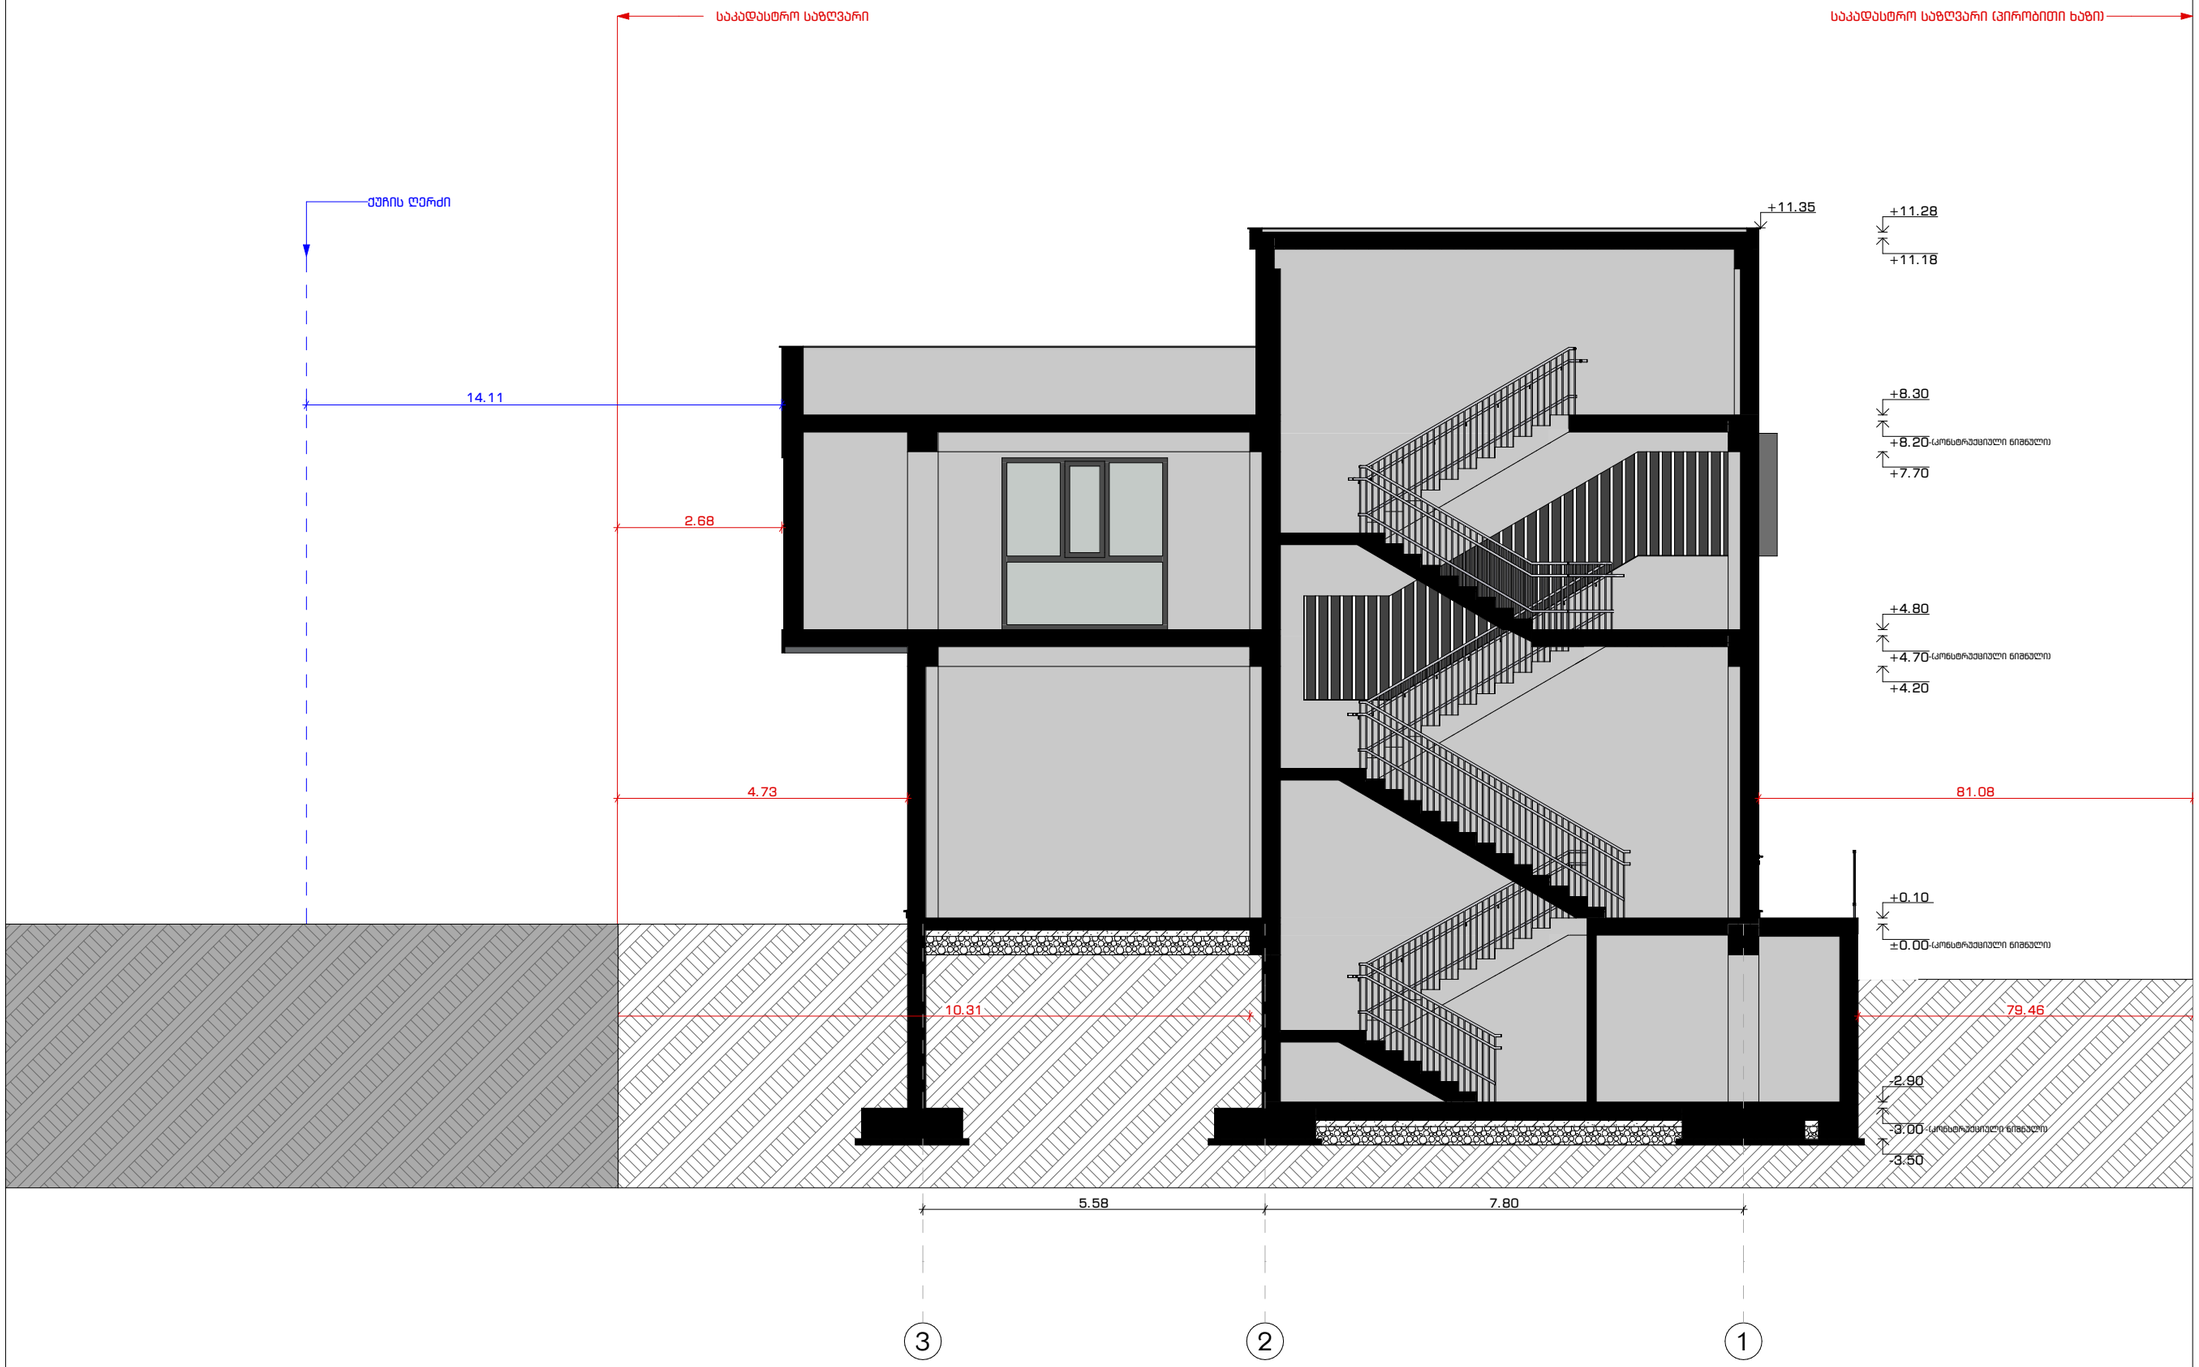

ARCHITECTURAL COMPANY
ID: # 404544962
TEL.: (+995) 577 133 42
E-mail: info@aks.ge

პროექტის დასახელება

ტექსტილის ფაბრიკის ფუნქციონირებისათვის დამხმარე შენობა

მისამართი

ქ. თბილისი, გრიგოლ ლორთქიფანიძის ქუჩა 81 ა
ს/კ 01.19.22.011.012

დამკვეთი

შპს "ტიფლის ტექსტილი"
ს/კ 405173093

ექსპლიკაცია

პირობითი აღნიშვნები

მიწა	
კედელი	
კოლონა	
საკადასტრო საზღვარი	
ნიშნული	± 0.00
ღერძის ხაზი	
ჭრილის ხაზი	

შენიშვნა

- ნახაზზე ზომები მოცემულია მეტრებში.
- ნახაზზე მოცემული ზომები გადამოწმდეს ადგილზე.
- ნახაზზე საპროექტო შენობის ±0.00 ნიშნული შეესაბამება აბსოლუტურ ნიშნულს +428.20
- მშენებლობისას ყველა ცვლილება აუცილებელია შეთანხმდეს პროექტის ავტორთან.

პროექტის ავტორი:

მთ. არქიტექტორი	რ. გოგუა
არქიტექტორი	ლ.აბულაძე

ნახაზის დასახელება:

სიმაღლის განსაზღვრის სქემა

ხაზოვანი მასშტაბი

0 1 2 3 4 5 m
1:100

გვერდის ზომა	A3
თარიღი	10/2025

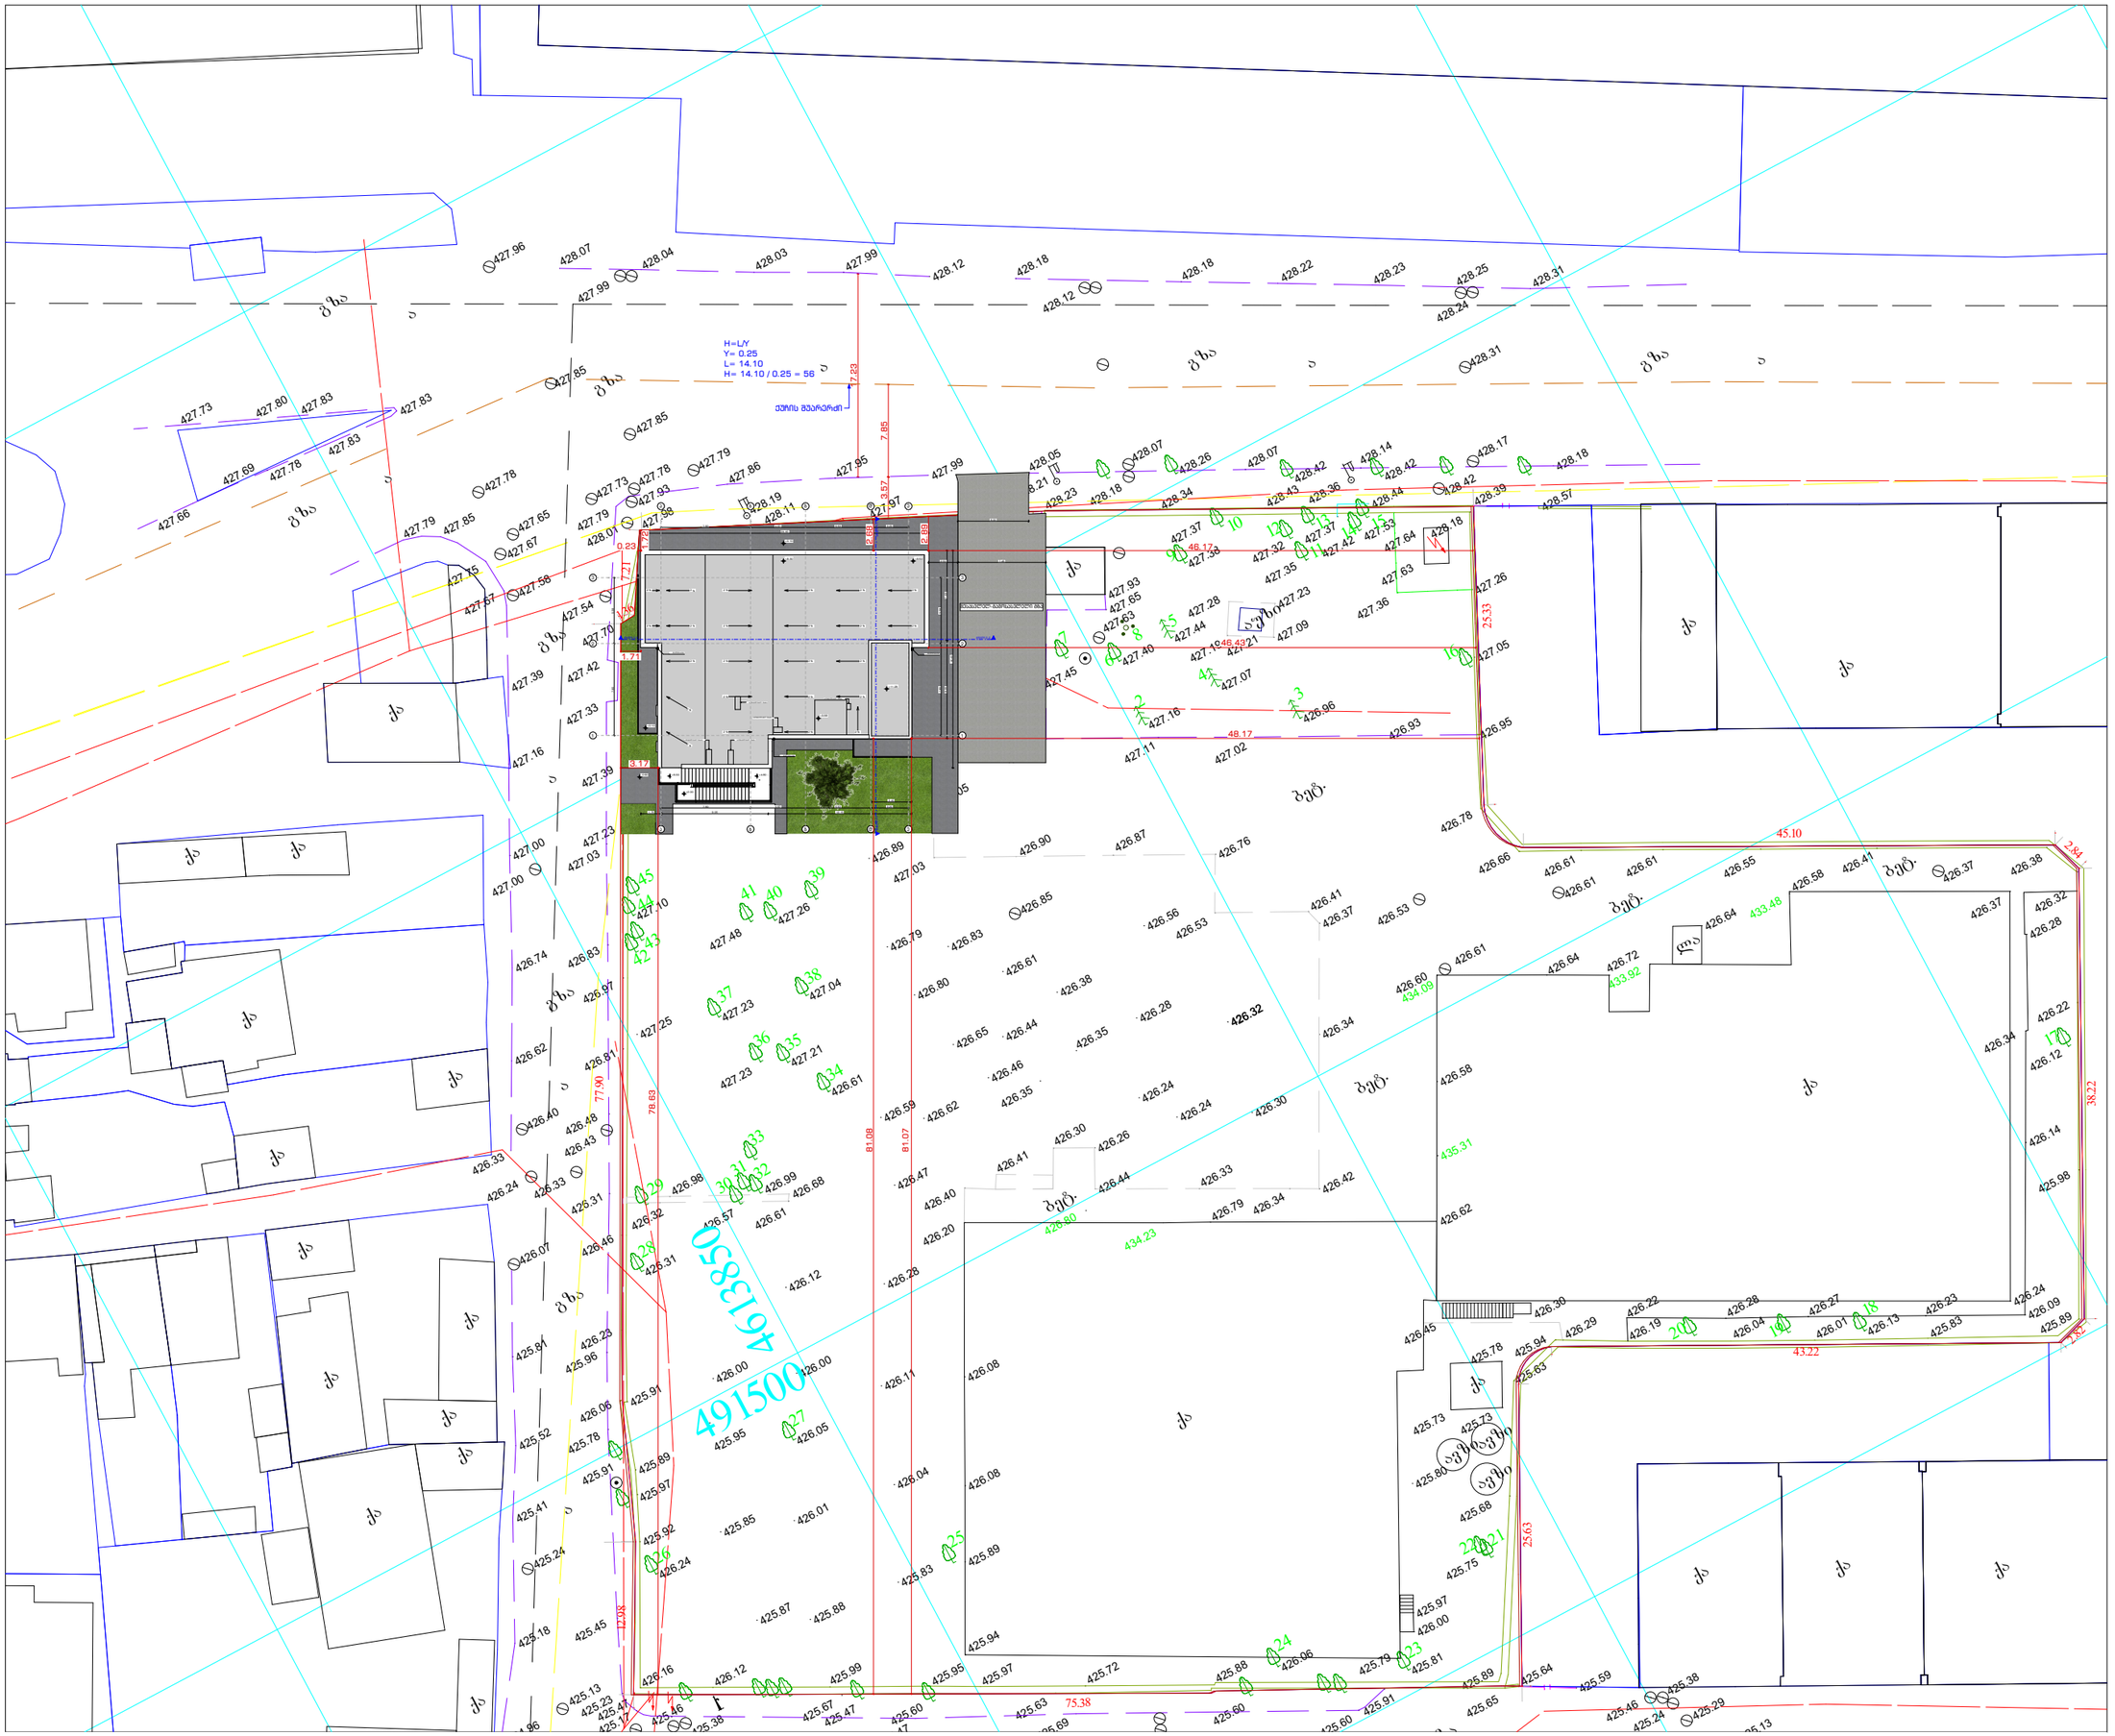

ARCHITECTURAL COMPANY
ID: # 404544962
TEL.: (+995) 577 133 42
E-mail: info@aks.ge

პროექტის დასახელება

ტექსტილის ფაბრიკის ფუნქციონირებისათვის დამხმარე შენობა

მისამართი

ქ. თბილისი, გრიგოლ ლორთქიფანიძის ქუჩა 81 ა
ს/კ 01.19.22.011.012

დამკვეთი

შპს "ტიფლის ტექსტილი"
ს/კ 405173093

ექსპლიკაცია

პირობითი აღნიშვნები

მიწა	
კედელი	
კოლონა	
საკადასტრო საზღვარი	
ნიშნული	± 0.00
ღერძის ხაზი	
ჭრილის ხაზი	
მიწისპირა სართულის კონტური	

შენიშვნა

- ნახაზზე ზომები მოცემულია მეტრებში.
- ნახაზზე მოცემული ზომები გადამოწმდეს ადგილზე.
- ნახაზზე საპროექტო შენობის ±0.00 ნიშნული შეესაბამება აბსოლუტურ ნიშნულს +428.20
- მშენებლობისას ყველა ცვლილება აუცილებელია შეთანხმდეს პროექტის ავტორთან.

პროექტის ავტორი:

მთ. არქიტექტორი	რ. მოგუა
არქიტექტორი	ლ.აბულაძე

ნახაზის დასახელება:

სიმაღლის განსაზღვრის სქემა

ხაზოვანი მასშტაბი

0 1 2 3 4 5 m
1:500

გვერდის ზომა	A3
თარიღი	10/2025

H=L/Y
Y= 0.25
L= 6.65
H= 6.65 / 0.25 = 26.6



ARCHITECTURAL COMPANY
Abuladze & Kemularia Solutions
ID: # 404544962
TEL.: (+995) 577 133 42
E-mail: info@aks.ge

პროექტის დასახელება

ტექსტილის ფაბრიკის ფუნქციონირებისათვის დამხმარე შენობა

მისამართი

ქ. თბილისი, გრიგოლ ლორთქიფანიძის ქუჩა 81 ა
ს/კ 01.19.22.011.012

დამკვეთი

შპს "ტიფლის ტექსტილი"
ს/კ 405173093

ექსპლიკაცია

პირობითი აღნიშვნები

მიწა	
კედელი	
კოლონა	
საკადასტრო საზღვარი	
ნიშნული	± 0.00
ღერძის ხაზი	
ჭრილის ხაზი	

შენიშვნა

- ნახაზზე ზომები მოცემულია მეტრებში.
- ნახაზზე მოცემული ზომები გადამოწმდეს ადგილზე.
- ნახაზზე საპროექტო შენობის ±0.00 ნიშნული შეესაბამება აბსოლუტურ ნიშნულს +428.20
- მშენებლობისას ყველა ცვლილება აუცილებელია შეთანხმდეს პროექტის ავტორთან.

პროექტის ავტორი:

მთ. არქიტექტორი	რ. გოგუა
არქიტექტორი	ლ.აბულაძე

ნახაზის დასახელება:

სიმაღლის განსაზღვრის სქემა

ხაზოვანი მასშტაბი

0 1 2 3 4 5 m
1:100

გვერდის ზომა	A3
თარიღი	10/2025



ARCHITECTURAL COMPANY
Abuladze & Kemularia Solutions
ID: # 404544962
TEL.: (+995) 577 133 42
E-mail: info@aks.ge

პროექტის დასახელება

ტექსტილის ფაბრიკის ფუნქციონირებისათვის დამხმარე შენობა

მისამართი

ქ. თბილისი, გრიგოლ ლორთქიფანიძის ქუჩა 81 ა
ს/კ 01.19.22.011.012

დამკვეთი

შპს "ტიფლის ტექსტილი"
ს/კ 405173093

ექსპლიკაცია

პირობითი აღნიშვნები

მიწა	
კედელი	
კოლონა	
საკადასტრო საზღვარი	
ნიშნული	±0.00
ღერძის ხაზი	
ჭრილის ხაზი	
მინისპირა სართულის კონტური	

შენიშვნა

- ნახაზზე ზომები მოცემულია მეტრებში.
- ნახაზზე მოცემული ზომები გადამოწმდეს ადგილზე.
- ნახაზზე საპროექტო შენობის ±0.00 ნიშნული შეესაბამება აბსოლუტურ ნიშნულს +428.20
- მშენებლობისას ყველა ცვლილება აუცილებელია შეთანხმდეს პროექტის ავტორთან.

პროექტის ავტორი:

მთ. არქიტექტორი	რ. გოგუა
არქიტექტორი	ლ.აბულაძე

ნახაზის დასახელება:

სიმაღლის მანსაზღვრის სქემა

ხაზოვანი მასშტაბი

0 1 2 3 4 5 m
1:500

გვერდის ზომა	A3
თარიღი	10/2025