
არსებული გეგმა -2.60

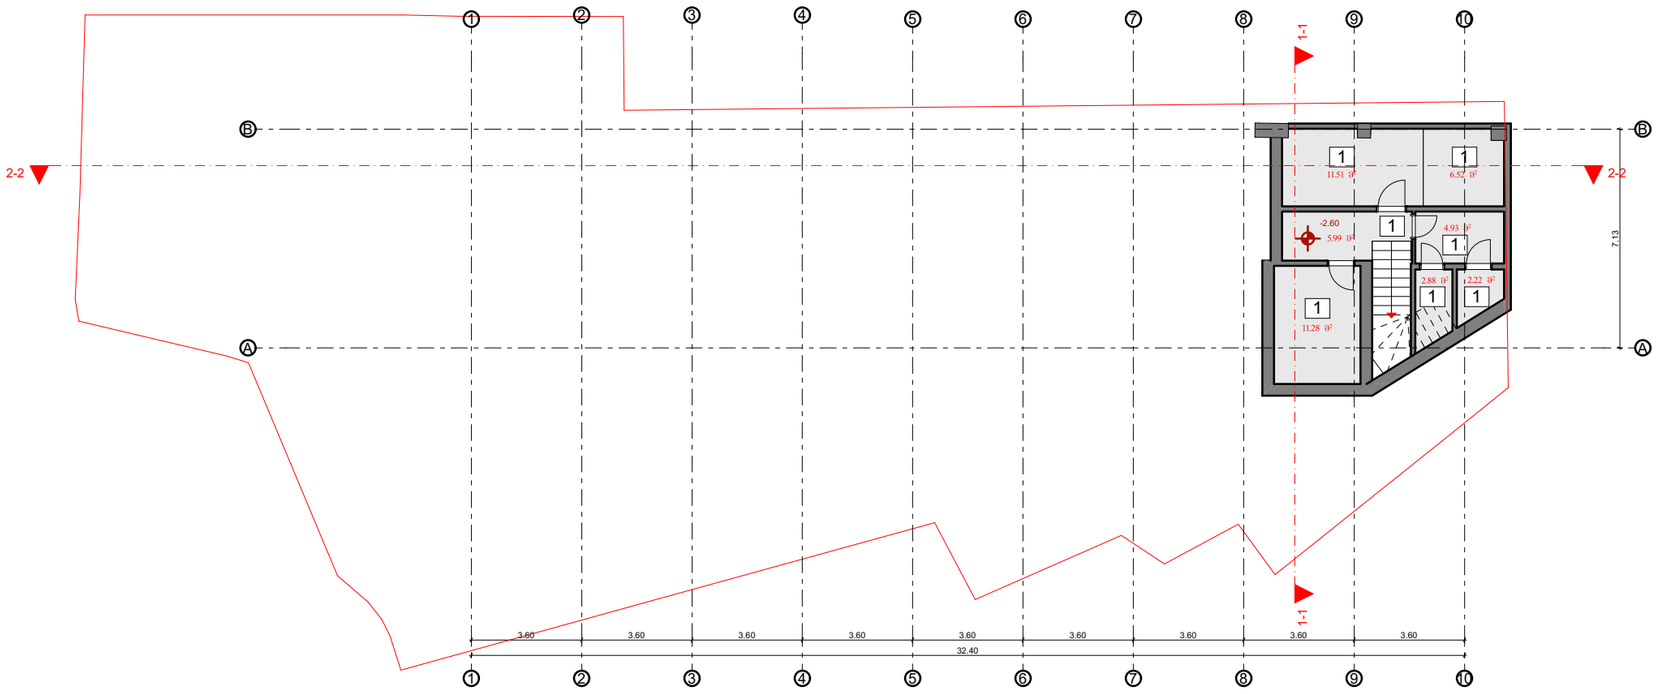

±0.00=406,20

Sebo Dito & Partners

რესტორანი "მარანი"

პროექტის მისამართი:
ქალაქი თბილისი, იოსებ გრიშაშვილის N 7
ს.კ (01.18.04.019.020)

დამკვეთი: შპს. "აბანო N 7"

სტადია: სამშენებლო პროექტის შეთანხმება

ექსპლიკაცია:

1. სარდაფი ფართით - 45.33 მ²

არქიტექტორი: დიმიტრი ელიკაშვილი	
არქიტექტორი: ნიკოლოზ სებო სებისკვერაძე	
შემსრულებელი: სალომე სებისკვერაძე	
შემსრულებელი: გეგა ბერიაშვილი	

შენიშვნები:

1. ნახაზზე ზომები მოცემულია მეტრებში მეასედის სიზუსტით.
2. ნახაზის ყველა ცვლილება მშენებლობისას შეთანხმებული უნდა იყოს ავტორთან.


A3	1:200

02/07/2025

პირობითი ნიშნები:

- არქიტექტურული ნიშნული
- ნაკვეთის საზღვარი
- ჭრილის ხაზი
- 1 ექსპლიკაციის ნუმერაცია
- არქიტექტურული ნიშნული
- 1 ღერძის ხაზი

საპროექტო გეგმა -2.60

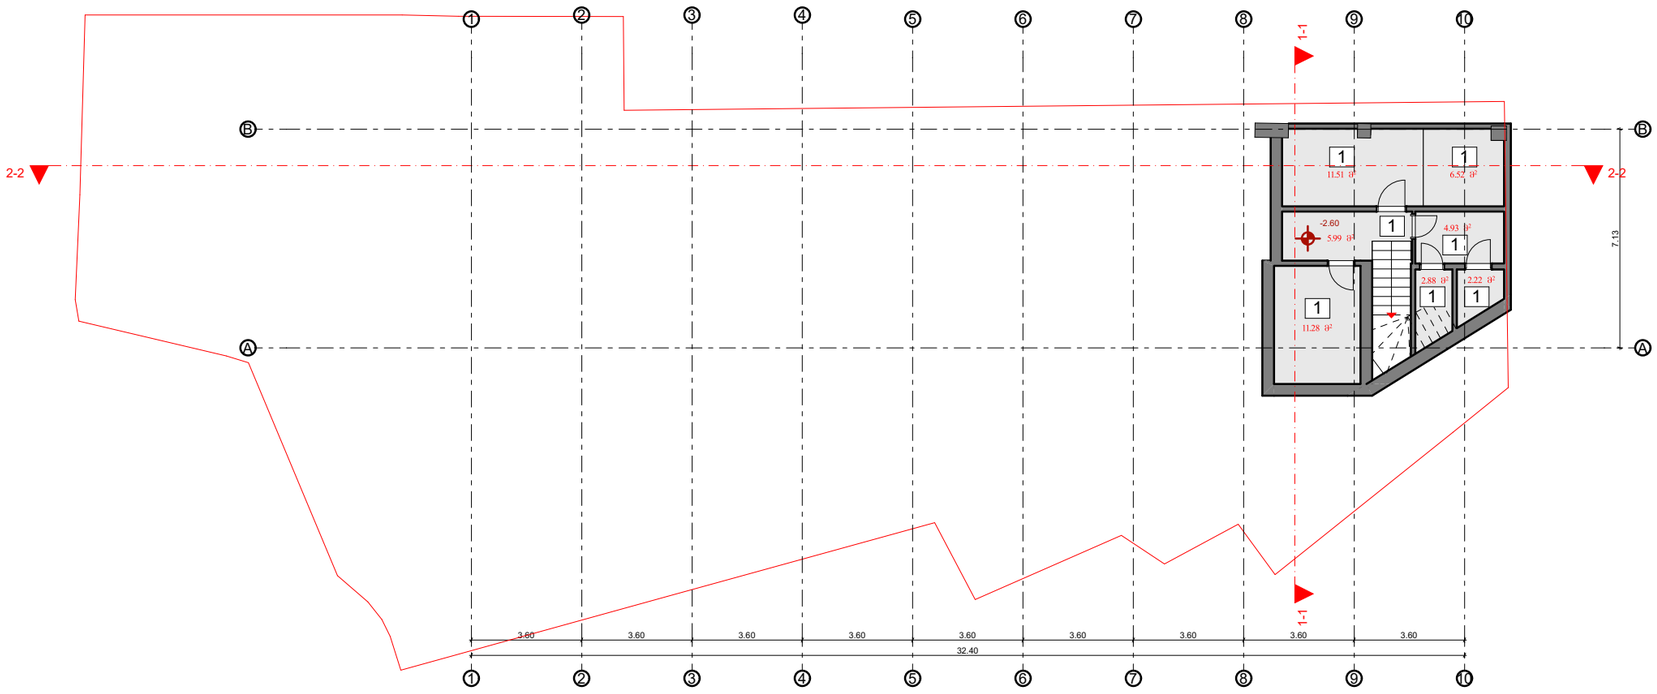

±0.00=406,20

Sebo Dito & Partners

რესტორანი "მარანი"

პროექტის მისამართი:
ქალაქი თბილისი, იოსებ გრიშაშვილის N 7
ს.კ (01.18.04.019.020)

დამკვეთი: შპს. "აბანო N 7"

სტადია: სამშენებლო პროექტის შეთანხმება

ექსპლიკაცია:

1. სარდაფი ფართით - 45.33 მ²

არქიტექტორი: დიმიტრი ელიკაშვილი	
არქიტექტორი: ნიკოლოზ სებო სებისკვერაძე	
შემსრულებელი: სალომე სებისკვერაძე	
შემსრულებელი: გეგა ბერიაშვილი	

შენიშვნები:

1. ნახაზზე ზომები მოცემულია მეტრებში მეასედის სიზუსტით.
2. ნახაზის ყველა ცვლილება მშენებლობისას შეთანხმებული უნდა იყოს ავტორთან.


A3	1:200

02/07/2025

პირობითი ნიშნები:

- არქიტექტურული ნიშნული
- ნაკვეთის საზღვარი
- ჭრილის ხაზი
- 1 ექსპლიკაციის ნუმერაცია
- არქიტექტურული ნიშნული
- 1 ღერძის ხაზი

არსებული გეგმა ±0.00

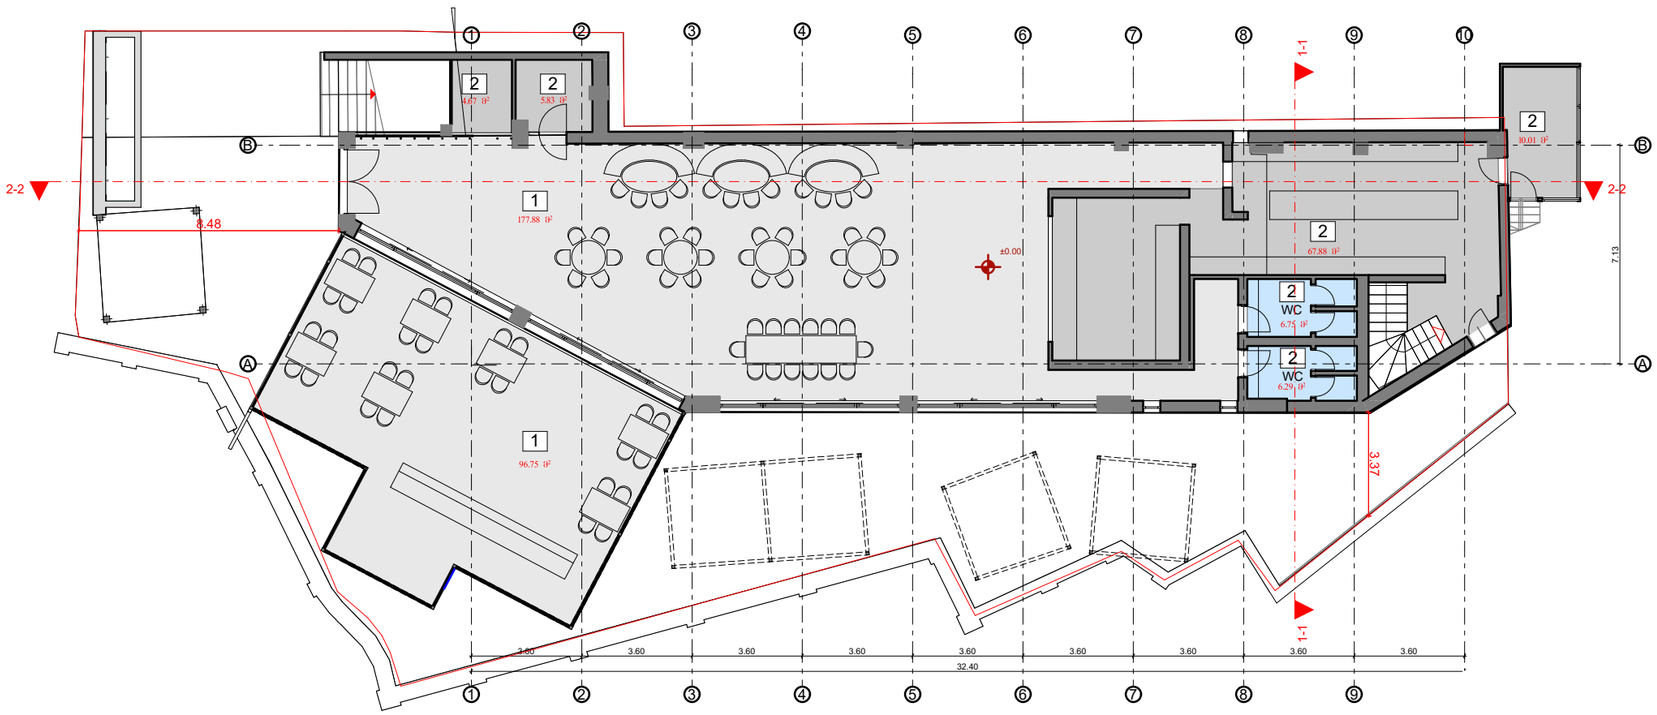

±0.00=406,20

Sebo Dito & Partners

რესტორანი "მარანი"

პროექტის მისამართი:
ქალაქი თბილისი, იოსებ გრიშაშვილის N 7
ს.კ (01.18.04.019.020)

დამკვეთი: შპს. "აბანო N 7"

სტადია: სამშენებლო პროექტის შეთანხმება

ექსპლიკაცია:
1. კომერციული ფართი: 274.63 მ²

2. დამხმარე ფართობი: 101.43 მ²

არქიტექტორი: დიმიტრი ელიკაშვილი	
არქიტექტორი: ნიკოლოზ სებო სებისკვერაძე	
შემსრულებელი: სალომე სებისკვერაძე	
შემსრულებელი: გეგა ბერიაშვილი	

შენიშვნები:

1. ნახაზზე ზომები მოცემულია მეტრებში მეასედის სიზუსტით.
2. ნახაზის ყველა ცვლილება მშენებლობისას შეთანხმებული უნდა იყოს ავტორთან.


A3	1:200

02/07/2025

პირობითი ნიშნები:

- არქიტექტურული ნიშნული
- ნაკვეთის საზღვარი
- ჭრილის ხაზი
- 1 ექსპლიკაციის ნუმერაცია
- არქიტექტურული ნიშნული
- 1 ღერძის ხაზი

საპროექტო გეგმა ±0.00

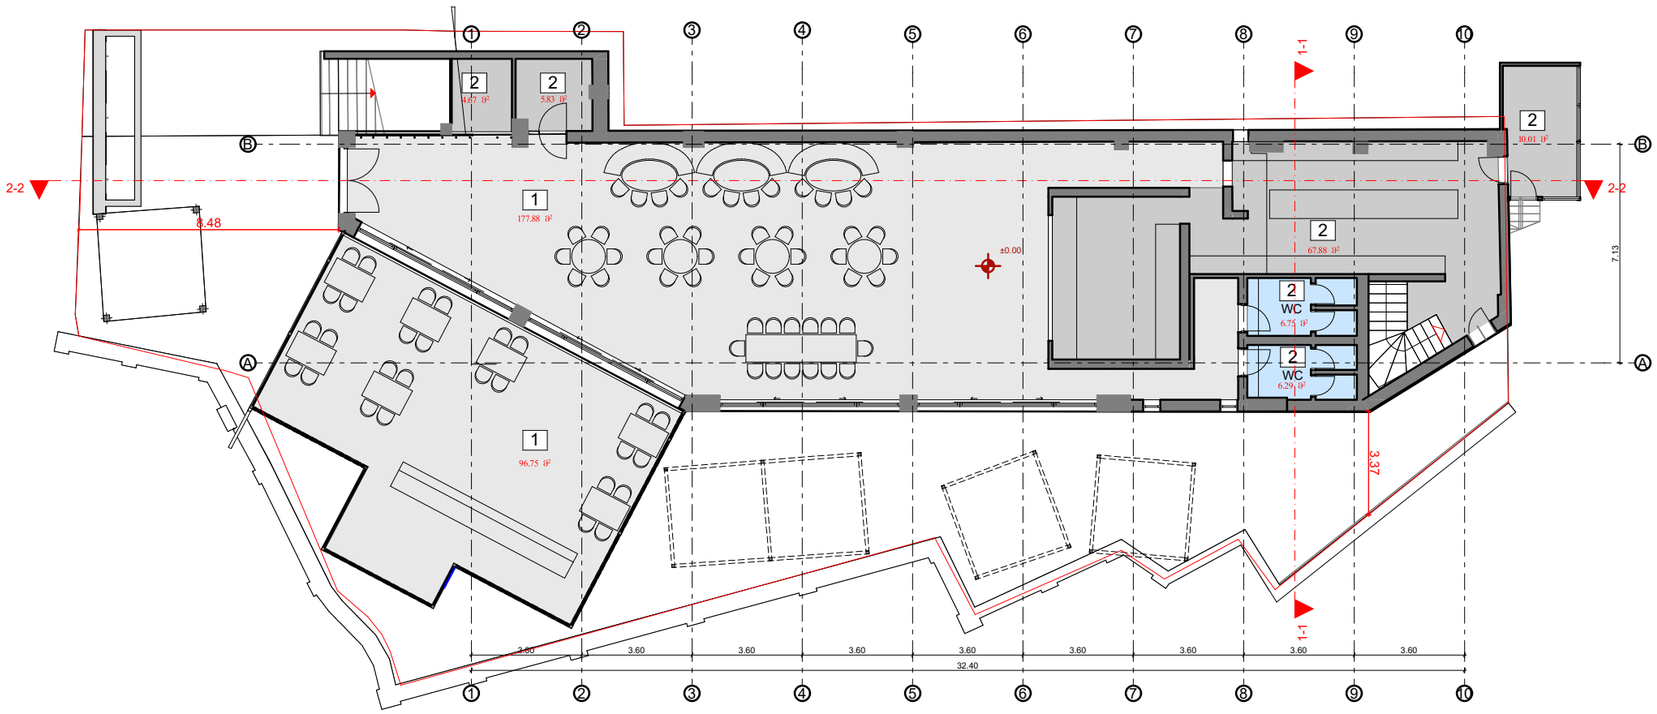

±0.00=406,20

Sebo Dito & Partners

რესტორანი "მარანი"

პროექტის მისამართი:
ქალაქი თბილისი, იოსებ გრიშაშვილის N 7
ს.კ (01.18.04.019.020)

დამკვეთი: შპს. "აბანო N 7"

სტადია: სამშენებლო პროექტის შეთანხმება

ექსპლიკაცია:
1. კომერციული ფართი: 274.63 მ²

2. დამხმარე ფართობი: 101.43 მ²

არქიტექტორი: დიმიტრი ელიკაშვილი	
არქიტექტორი: ნიკოლოზ სებო სებისკვერაძე	
შემსრულებელი: სალომე სებისკვერაძე	
შემსრულებელი: გეგა ბერიაშვილი	

შენიშვნები:

1. ნახაზზე ზომები მოცემულია მეტრებში მეასედის სიზუსტით.
2. ნახაზის ყველა ცვლილება მშენებლობისას შეთანხმებული უნდა იყოს ავტორთან.

A3	1:200


02/07/2025

პირობითი ნიშნები:

- არქიტექტურული ნიშნული
- ნაკვეთის საზღვარი
- ჭრილის ხაზი
- 1 ექსპლიკაციის ნუმერაცია
- არქიტექტურული ნიშნული
- 1 ღერძის ხაზი

არსებული გეგმა +4.42

არსებული გეგმა +4.42 ნიშნულზე

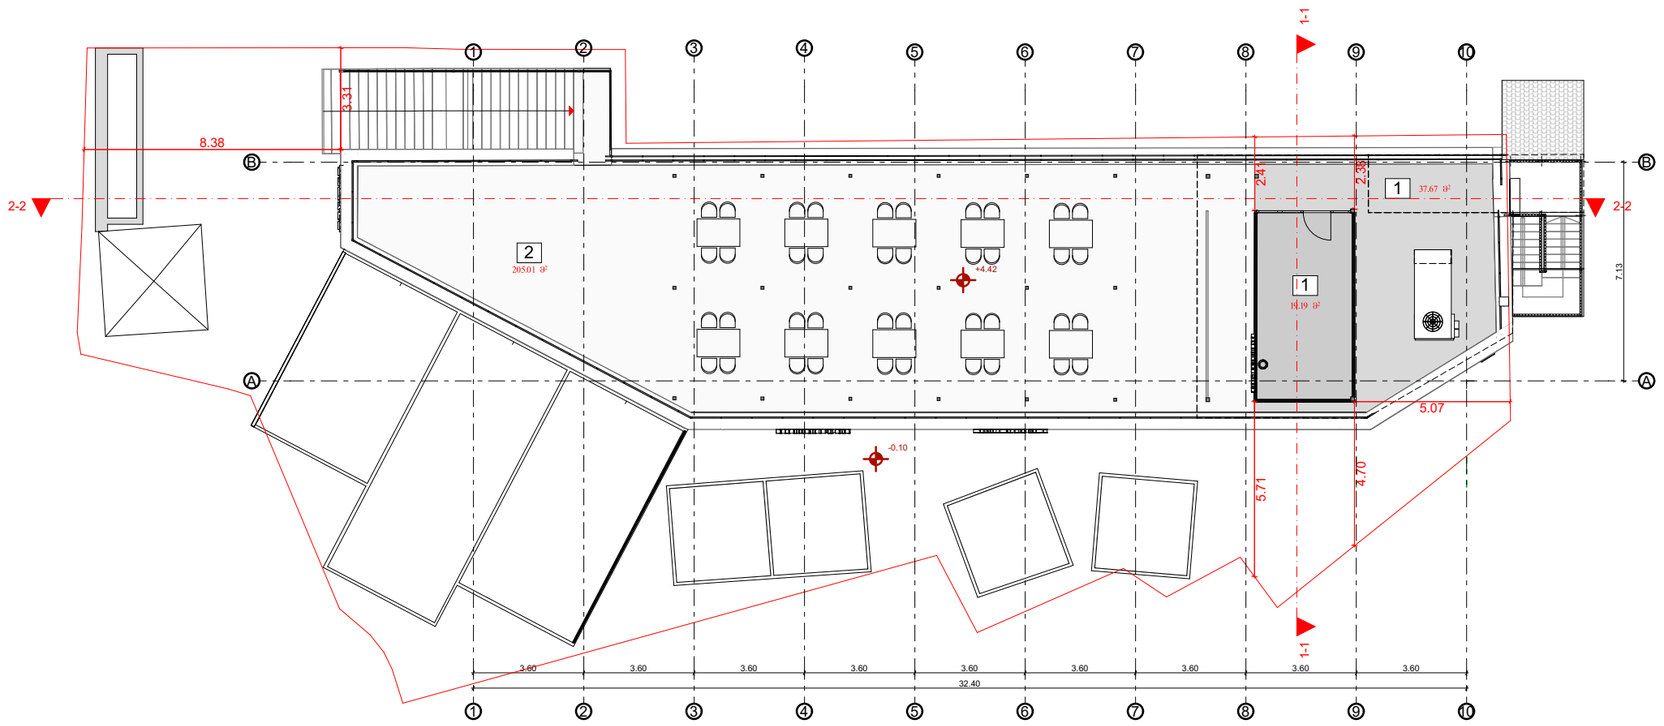

±0.00=406,20

Sebo Dito & Partners

რესტორანი "მარანი"

პროექტის მისამართი:
ქალაქი თბილისი, იოსებ გრიშაშვილის N 7
ს.კ (01.18.04.019.020)

დამკვეთი: შპს. "აბანო N 7"

სტადია: სამშენებლო პროექტის შეთანხმება

ექსპლიკაცია:

1. დამხმარე ფართი : 56.86 მ²

5. საზაფხულო ფართი - 205.01 მ²

არქიტექტორი: დიმიტრი ელიკაშვილი	
არქიტექტორი: ნიკოლოზ სებო სებისკვერაძე	
შემსრულებელი: სალომე სებისკვერაძე	
შემსრულებელი: გეგა ბერიაშვილი	

შენიშვნები:

1. ნახაზზე ზომები მოცემულია მეტრებში მეასედის სიზუსტით.
2. ნახაზის ყველა ცვლილება მშენებლობისას შეთანხმებული უნდა იყოს ავტორთან.


A3	1:200

02/07/2025

პირობითი ნიშნები:

- არქიტექტურული ნიშნული
- ნაკვეთის საზღვარი
- ჭრილის ხაზი
- 1 ექსპლიკაციის ნუმერაცია
- არქიტექტურული ნიშნული
- 1 ღერძის ხაზი

საპროექტო გეგმა +4.42

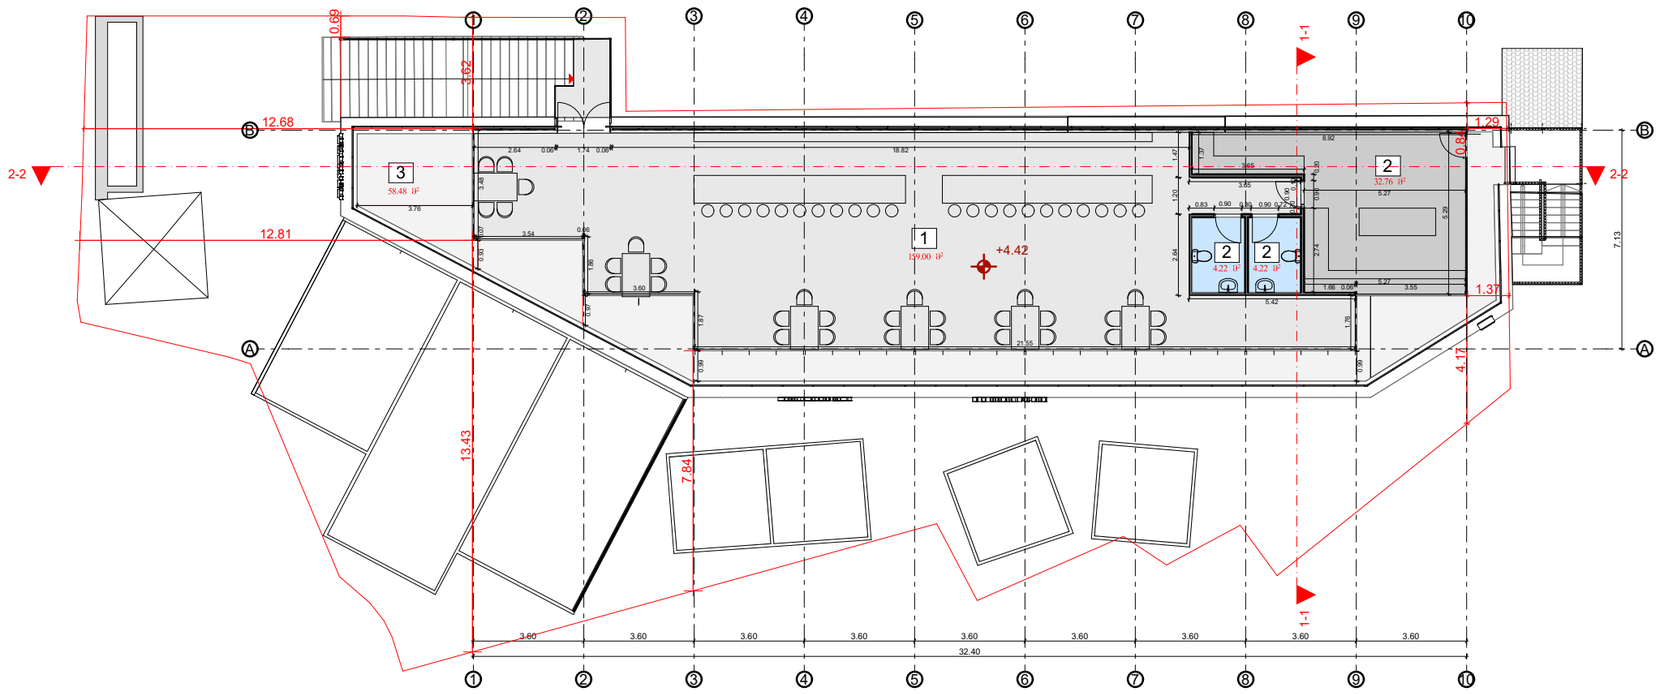

±0.00=406,20

Sebo Dito & Partners

რესტორანი "მარანი"

პროექტის მისამართი:
ქალაქი თბილისი, იოსებ გრიშაშვილის N 7
ს.კ (01.18.04.019.020)

დამკვეთი: შპს. "აბანო N 7"

სტადია: სამშენებლო პროექტის შეთანხმება

ექსპლიკაცია:
1. კომერიცული ფართი : 159.00 მ²

2. დამხმარე ფართობი : 41.20 მ²

5. საზაფხულო ფართი - 58.48 მ²

არქიტექტორი: დიმიტრი ელიკაშვილი	
არქიტექტორი: ნიკოლოზ სებო სებისკვერაძე	
შემსრულებელი: სალომე სებისკვერაძე	
შემსრულებელი: გეგა ბერიაშვილი	

შენიშვნები:

1. ნახაზზე ზომები მოცემულია მეტრებში მეასედის სიზუსტით.
2. ნახაზის ყველა ცვლილება მშენებლობისას შეთანხმებული უნდა იყოს ავტორთან.


A3	1:200

02/07/2025

პირობითი ნიშნები:

- არქიტექტურული ნიშნული
- ნაკვეთის საზღვარი
- ჭრილის ხაზი
- 1 ექსპლიკაციის ნუმერაცია
- არქიტექტურული ნიშნული
- 1 ღერძის ხაზი

არსებული გეგმა +7.75

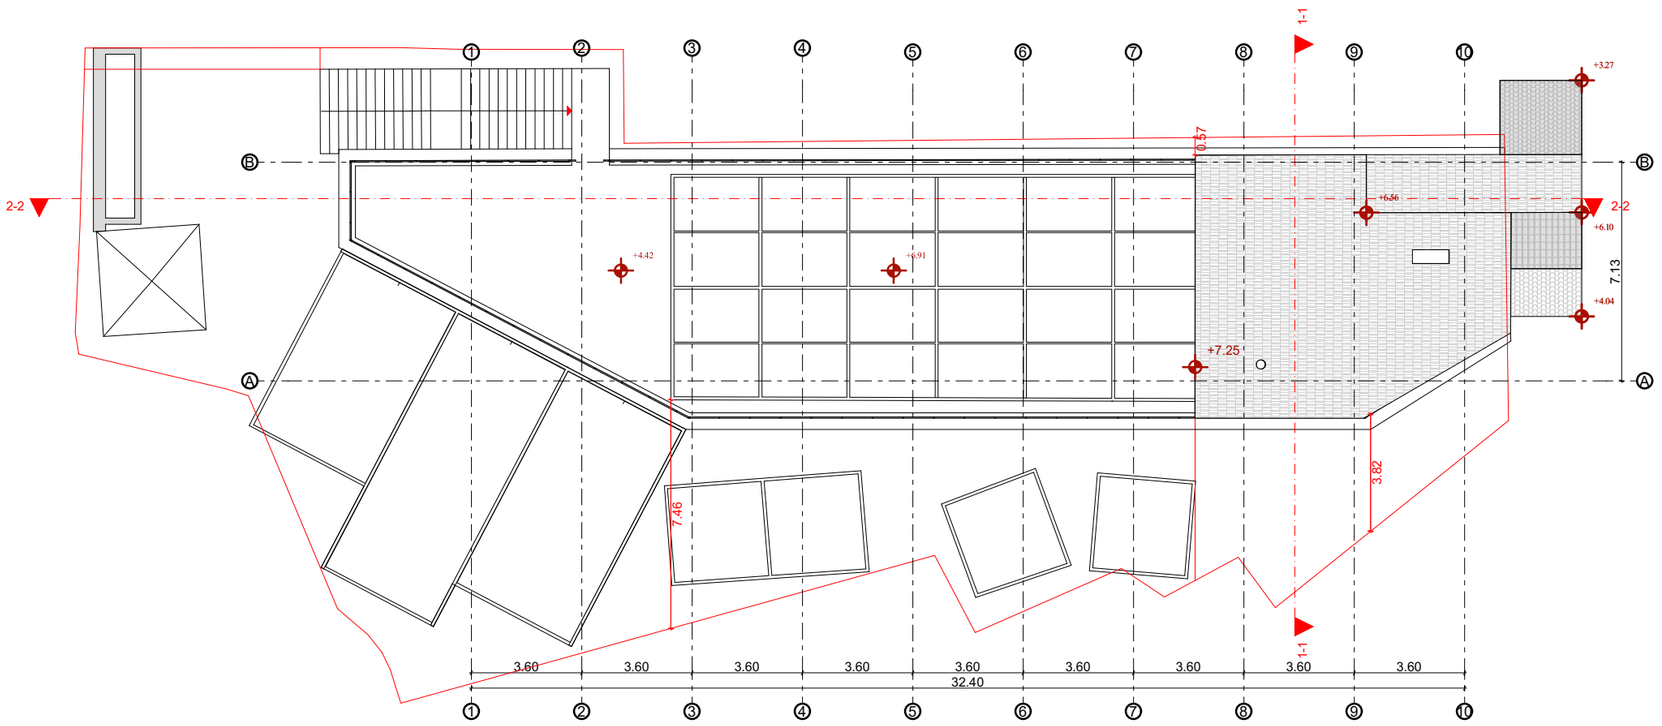

±0.00=406,20

Sebo Dito & Partners

რესტორანი "მარანი"

პროექტის მისამართი:
ქალაქი თბილისი, იოსებ გრიშაშვილის N 7
ს.კ (01.18.04.019.020)

დამკვეთი: შპს. "აბანო N 7"

სტადია: სამშენებლო პროექტის შეთანხმება

ექსპლიკაცია:

არქიტექტორი: დიმიტრი ელიკაშვილი	
არქიტექტორი: ნიკოლოზ სებო სებისკვერაძე	
შემსრულებელი: სალომე სებისკვერაძე	
შემსრულებელი: გეგა ბერიაშვილი	

შენიშვნები:

1. ნახაზზე ზომები მოცემულია მეტრებში მეასედის სიზუსტით.
2. ნახაზის ყველა ცვლილება მშენებლობისას შეთანხმებული უნდა იყოს ავტორთან.


A3	1:200

02/07/2025

პირობითი ნიშნები:

- არქიტექტურული ნიშნული
- ნაკვეთის საზღვარი
- ჭრილის ხაზი
- 1 ექსპლიკაციის ნუმერაცია
- არქიტექტურული ნიშნული
- 1 ღერძის ხაზი

საპროექტო გეგმა +7.75

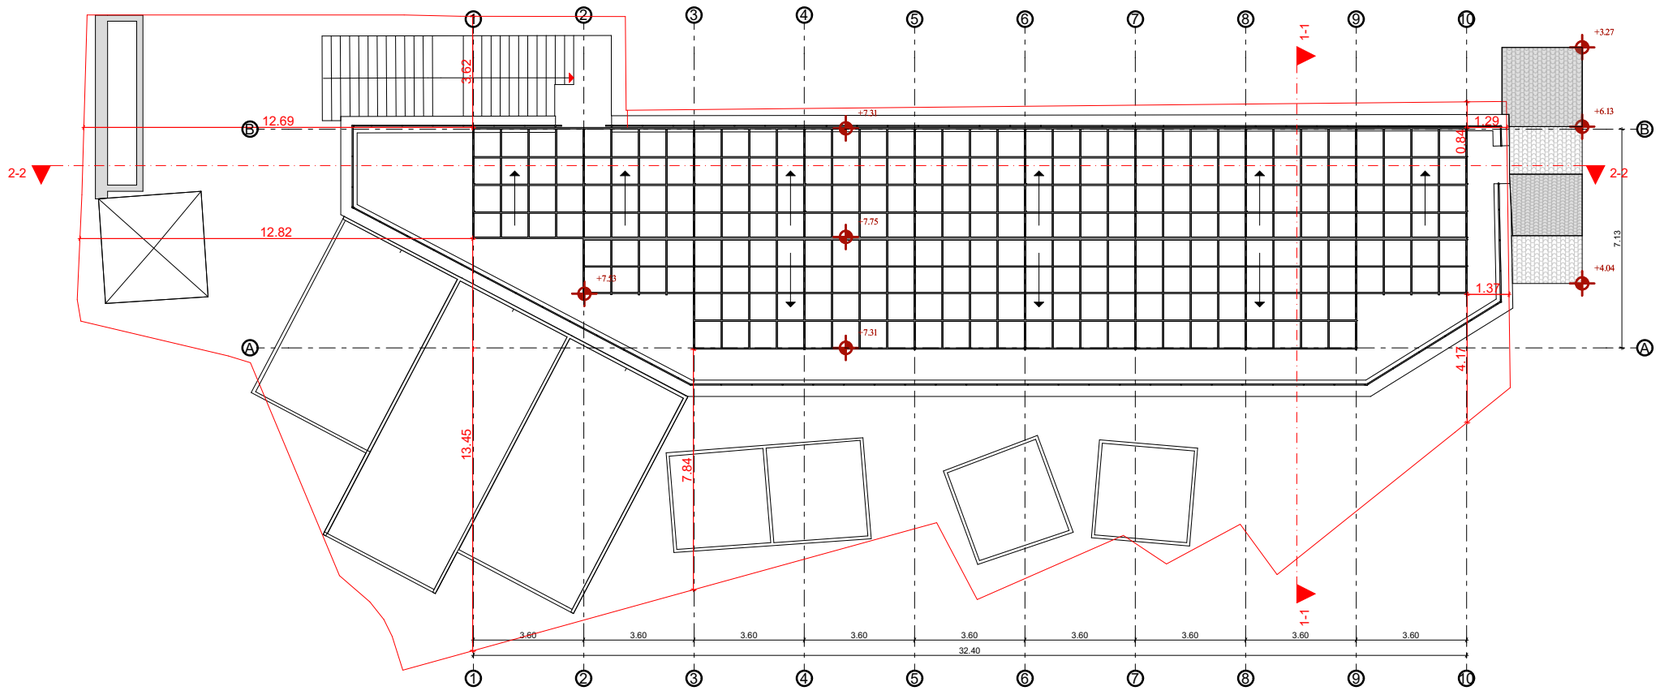

±0.00=406,20

Sebo Dito & Partners

რესტორანი "მარანი"

პროექტის მისამართი:
ქალაქი თბილისი, იოსებ გრიშაშვილის N 7
ს.კ (01.18.04.019.020)

დამკვეთი: შპს. "აბანო N 7"

სტადია: სამშენებლო პროექტის შეთანხმება

ექსპლიკაცია:

არქიტექტორი: დიმიტრი ელიკაშვილი	
არქიტექტორი: ნიკოლოზ სებო სებისკვერაძე	
შემსრულებელი: სალომე სებისკვერაძე	
შემსრულებელი: გეგა ბერიაშვილი	

შენიშვნები:

1. ნახაზზე ზომები მოცემულია მეტრებში მეასედის სიზუსტით.
2. ნახაზის ყველა ცვლილება მშენებლობისას შეთანხმებული უნდა იყოს ავტორთან.

A3	1:200

02/07/2025

პირობითი ნიშნები:

- არქიტექტურული ნიშნული
- ნაკვეთის საზღვარი
- ჭრილის ხაზი
- 1 ექსპლიკაციის ნუმერაცია
- არქიტექტურული ნიშნული
- 1 ღერძის ხაზი