შ.პ.ს კირკიტაძე და კომპანია (ს/ნ416294067)

L.T.D "KIRKITADZE & COMPANY"

პეკინის ქ. №27 ტ: 2 37 23 00 მობ: 5 99 56 22 76, ფაქსი: 2 37 23 00

Pekini str. N 27 tel: 2 37 23 00 mob: 5 99 56 22 76, fax: 2 37 23 00

ქ. თბილისი, რევაზ მამისაშვილის ქუჩა, №1 ბ (ს/კ: 01.19.21.001.470) შპს"იფქლი დიღომი"(202296194) საკუთრებაში არსებული 4143კვ.მ. არასასოფლო-სამეურნეო დანიშნულების მიწის ნაკვეთის და მისი მომდებარე ტერიტორიის ტოპოგრაფიული

გეგმა

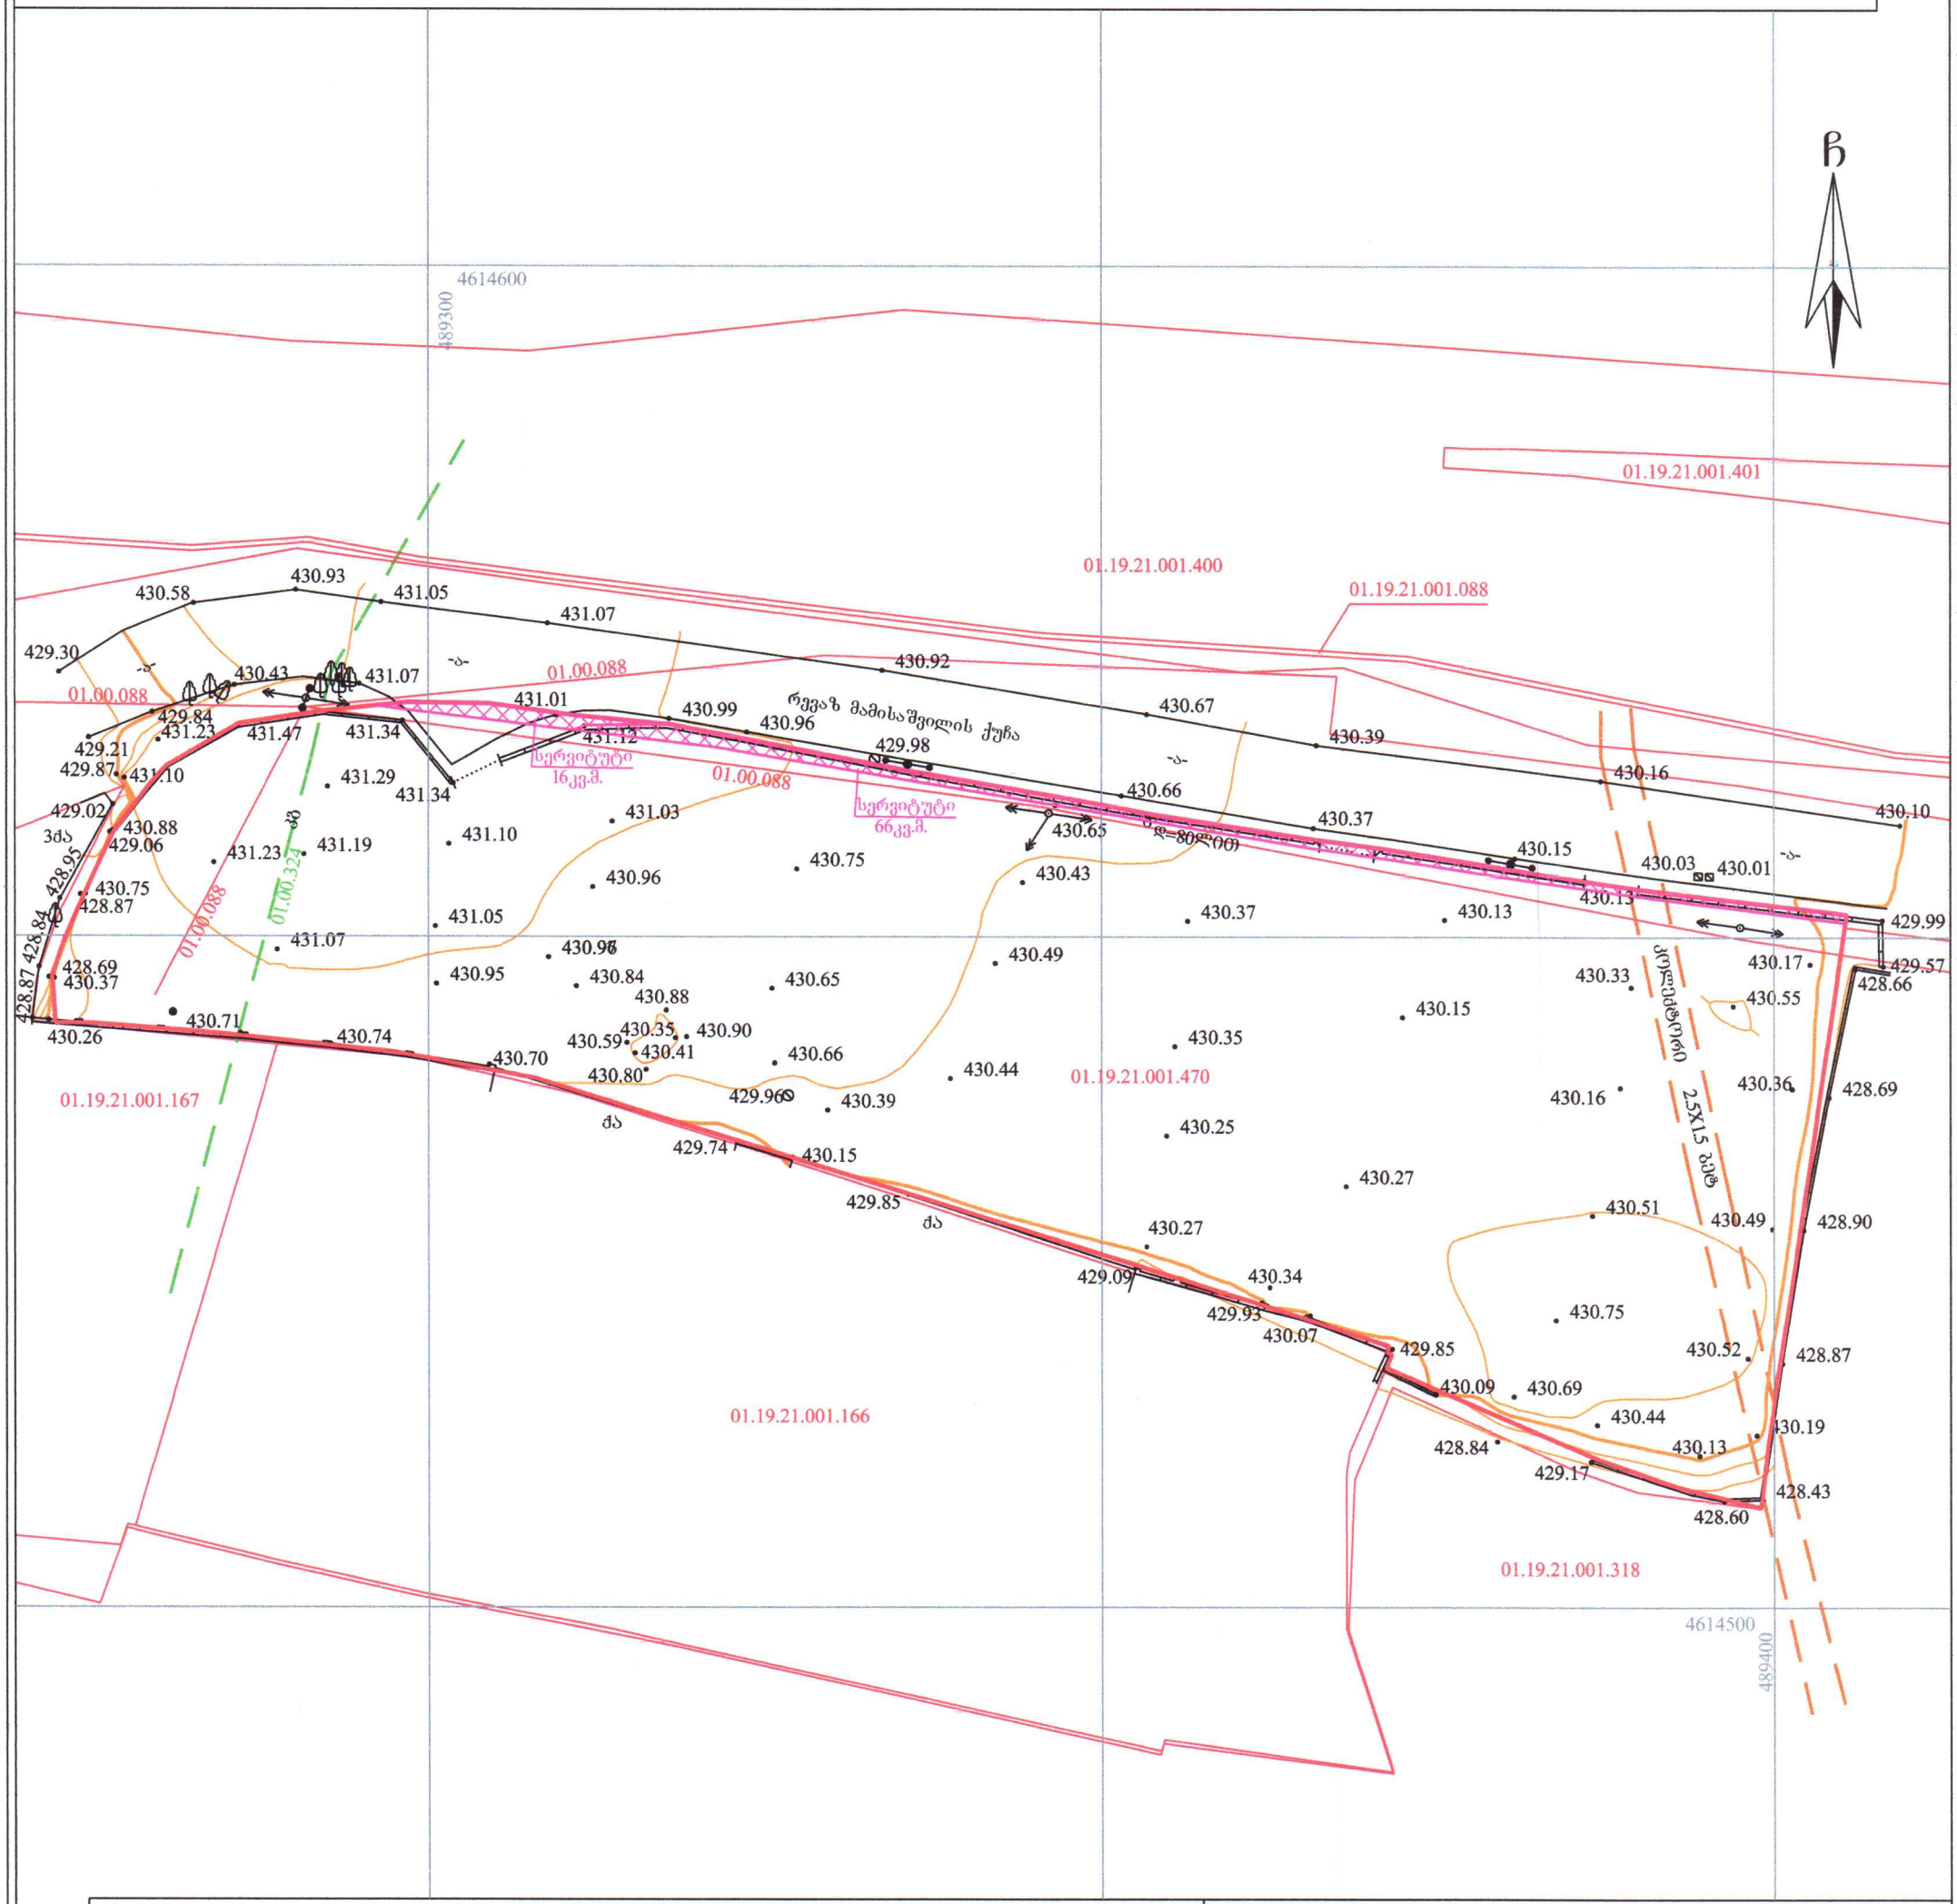

პირობითი აღნიშვნები

WGS 1984 -ის კოორდინატთა სისტემის UTM პროექცია

01.19.21.001.166 საკადასტრო საზღვარი, საკადასტრო კოდი	ჭიშკარი	მთავარი იზოჰიფსი, დამხმარე იზოჰიფსი
01.00.324 / 01.00.088 ხაზოვანი ნაგებობა, საკადასტრო კოდი	ფოთლოვანი ხე	425.36 სიმაღლის ნიშნული
ძა ქვის არასაცხოვრებელი შენობა	გზა საფარით (ასფალტით)	გ გაზი
ქვის კედელი 1 მეტრაზე მეტი	ელ. ბოძი	კოლექტორი სანიაღვრე კოლექტორი
	კავშირგაბმულობის ბოძი	სამეთვალყურეო ჭა

შენიშვნა: 1) გეგმაზე დატანილია საჯარო რეესტრში რეგისტრირებული ნაკვეთის საზღვრები

2) ვინაიდან გეგმაზე დატანილია მხოლოდ რეგისტრირებული მიწისქვეშა კომუნიკაციები მათი მდებარეობების დაზუსტება მოხდეს ყველა კომუნიკაციის წარმომადგენლებთან

შ.პ.ს. კირკიტაძე და კომპანია (ს/ნ416294067)

პეკინის ქ. №27/10 ტ: 2 37 23 00 მობ: 5 99 56 22 76, ფაქსი: 2 37 23 00

L.T.D "KIRKITADZE & COMPANY"

Pekini str. N 27/10 tel: 2 37 23 00 mob: 5 99 56 22 76, fax: 2 37 23 00

www. kirkitadze.ge kirkitadze@mail.ru

დირექტორი:	რ. კორკიტაძე
აზომა:	მ. ბასილაძე
დახაზა:	რ. მუმლაძე
დამკვეთი	შპს"იფქლი დიღომი"
მასშტაბი: 1:500	11.01.2024წ. განახლებული თარიღი 05.06.2025წ.

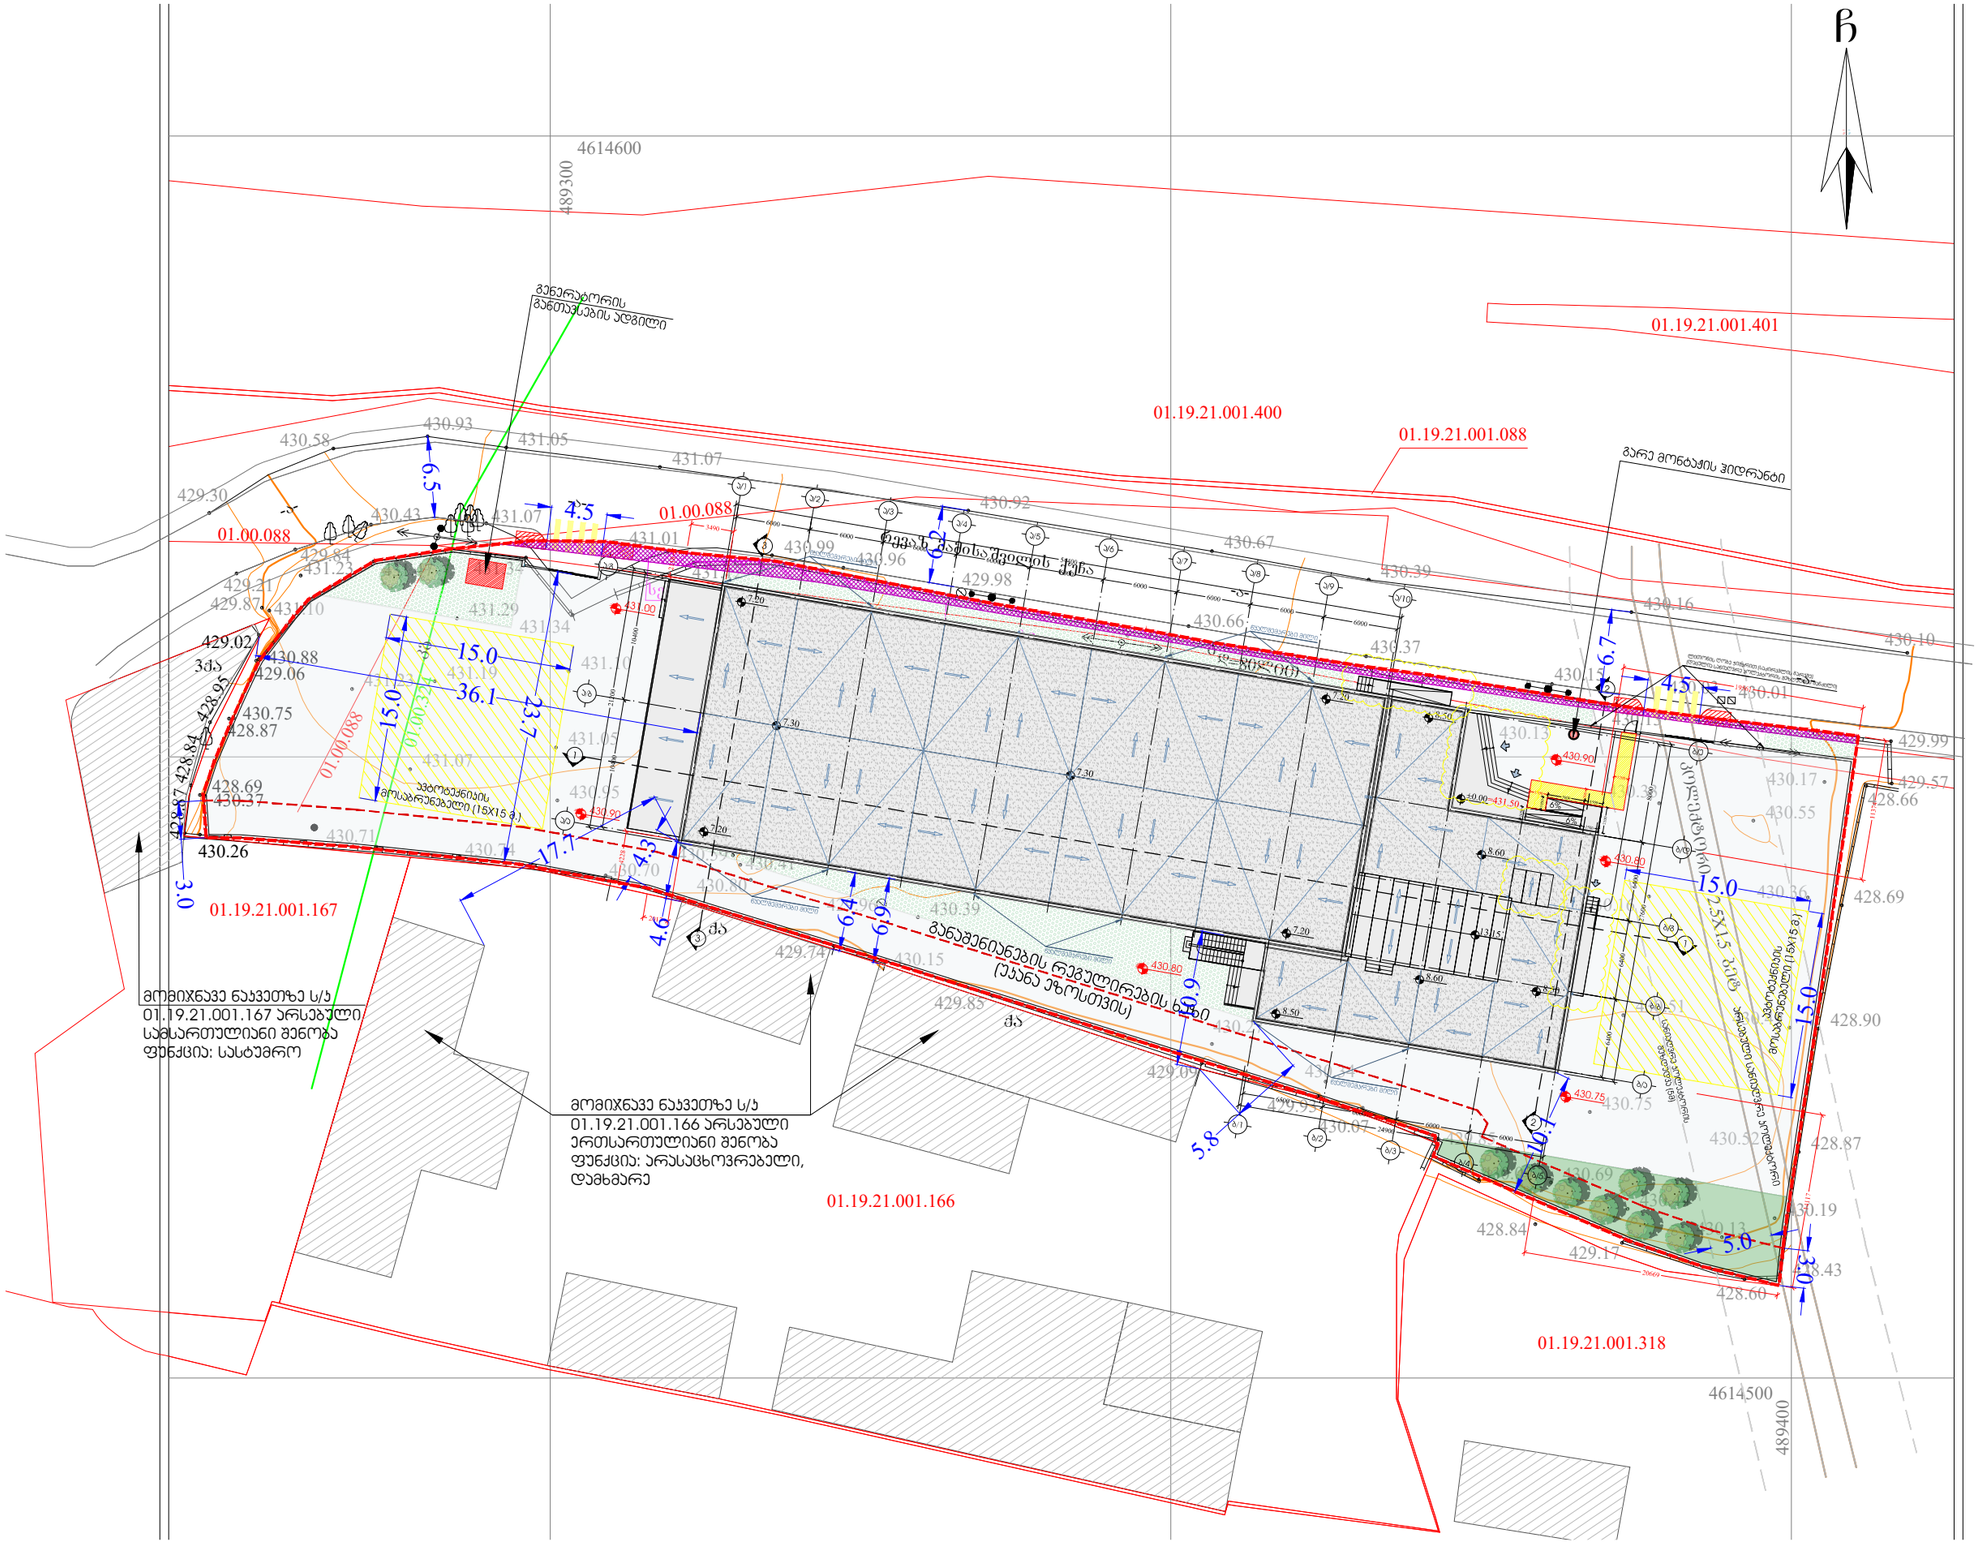
4614600
489300
01.19.21.001.401
01.19.21.001.400
01.19.21.001.088
01.00.088
01.19.21.001.167
01.19.21.001.166
01.19.21.001.318
4614500
489400
ბარე მორწყვის ჰიდრანტი
ელექტრო ბოძი
ქვაბულის ფერდის ქანი
განაშენიანების რეგულირების ხაზი (უკანა ეზოსთვის)
მომიჯნავე ნაკვეთზე ს/კ 01.19.21.001.167 არსებული სამხარეთულიანი შენობა ფუნქცია: სასტუმრო
მომიჯნავე ნაკვეთზე ს/კ 01.19.21.001.166 არსებული ერთსართულიანი შენობა ფუნქცია: არასაცხოვრებელი, დამხმარე
ბეტონის ბორდიური
ასფალტის საფარი
ბეტონის ფილა
ქვიშა-ხრეშოვანი ფენა
ბალასტი
ქვიშა