
I სართულის არსებული გეგმა

±0.00, +0.75 ნიშნულზე მ. 1:100

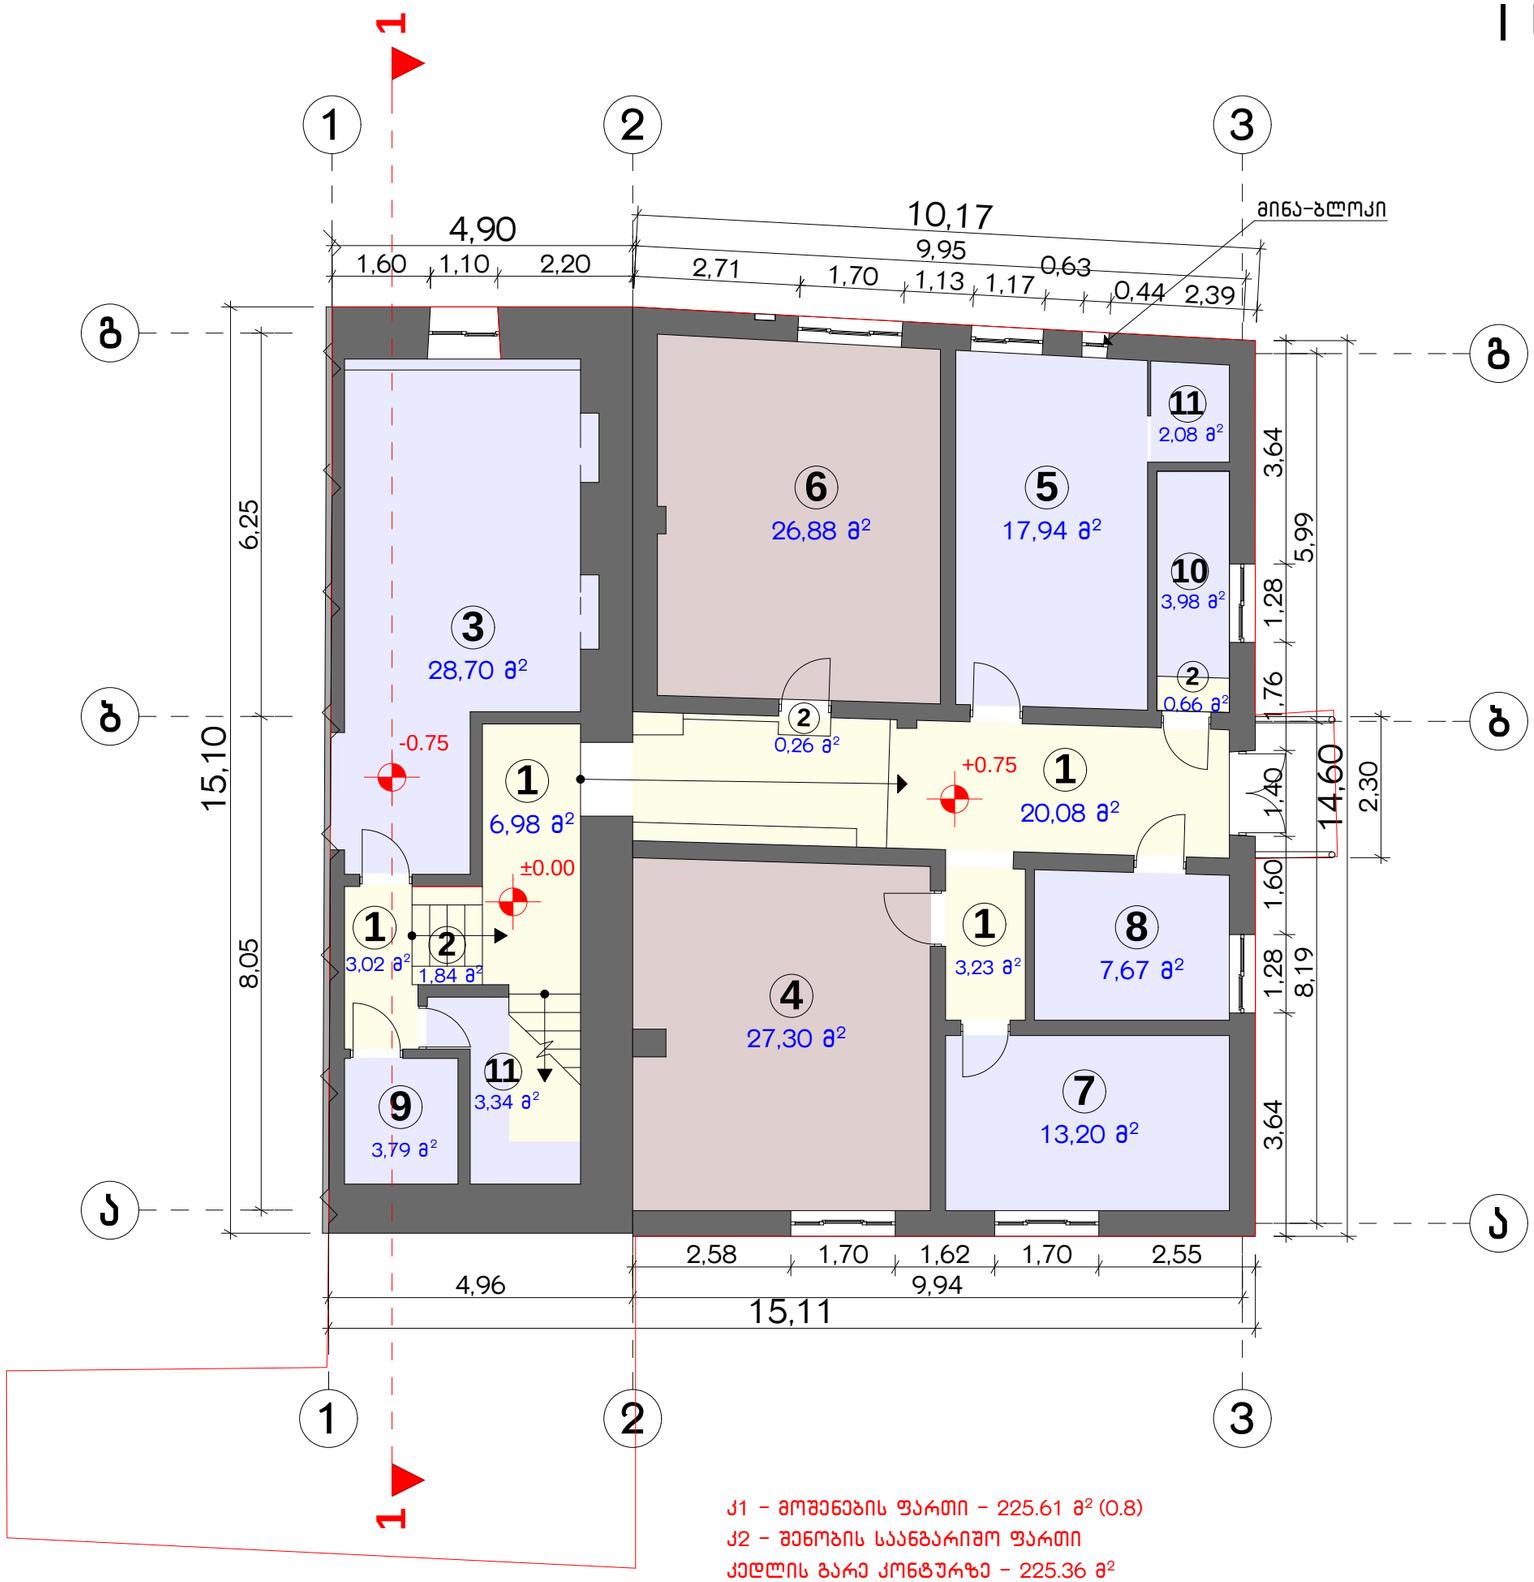

კ1 – მოშენების ფართი – 225.61 მ² (0.8)
კ2 – შენობის საანგარიშო ფართი
კედლის გარე კონტურზე – 225.36 მ²

ექსპლიკაცია:

1. ჰოლი
2. კიბის უჯრედი
3. საკონფერენციო კაბინეტი
4. ბუღალტერიის სასწავლო აუდიტორია
5. სასადილო
6. ბუღალტრული აღრიცხვის და ანგარიშგების კაბინეტი
7. ტექ. პერსონალის ოთახი
8. სამედიცინო კაბინეტი
9. დაცვის ოთახი
10. სვ. წერტილი
11. დამხმარე ფართი

სამშენებლო ფართი – 228,35 მ²

სუფთა სასარგებლო ფართი:

1. ჰოლი – 33.31 მ²
2. კიბის უჯრედი – 2.76 მ²
3. საკონფერენციო კაბინეტი – 28.70 მ²
4. ბუღალტერიის სასწავლო აუდიტორია – 27.30 მ²
5. სასადილო – 17.94 მ²
6. ბუღალტრული აღრიცხვის და ანგარიშგების კაბინეტი – 26.88 მ²
7. ტექ. პერსონალის ოთახი – 13.20 მ²
8. სამედიცინო კაბინეტი – 7.67 მ²
9. დაცვის ოთახი – 3.79 მ²
10. სვ. წერტილი – 3.98 მ²
11. დამხმარე ფართი – 5.42 მ²

სულ – 170.95 მ²

ჰოლი და კიბის უჯრედი

სასწავლო აუდიტორიის ფართი

დამხმარე ფართი

დირექტ.	კ. კობალაძე		საშუალო სკოლა			Primo Line
მთ.არქიტ.	მ. კვესელავა					
არქიტ.	გ. ლოლაძე		I სართულის არსებული გეგმა ±0.00, +0.75 ნიშნულზე მ. 1:100			
პროექტის შესრ.	გ. ლოლაძე		სტადია	ნახაზი	ნახ. რაოდ.	
			პროექტის ნაწ.			დაკვ. 2013

II სართულის არსებული გეგმა

+2.60, +3.90 ნიშნულზე მ. 1:100



ექსპლიკაცია:

1. ჰოლი
2. კიბის უჯრედი
10. სვ. წერტილი
11. დამხმარე ფართი
12. დირექტორის კაბინეტი
13. კერველადი სამედიცინო დახმარების კაბინეტი
14. ანატომიის კაბინეტი
15. სამასწავლებლო
16. ინფორმატიკის კაბინეტი
17. საზაფხულო ფართი

სამშენებლო ფართი – 228,35 მ²

სუფთა სასარგებლო ფართი:

1. ჰოლი – 36.76 მ²
2. კიბის უჯრედი – 10.81 მ²
10. სვ. წერტილი – 3.40 მ²
11. დამხმარე ფართი – 5.03 მ²
12. დირექტორის კაბინეტი – 25.58 მ²
13. კერველადი სამედიცინო დახმარების კაბინეტი – 26.69 მ²
14. ანატომიის კაბინეტი – 28.05 მ²
15. სამასწავლებლო – 21.07 მ²
16. ინფორმატიკის კაბინეტი – 28.54 მ²
17. საზაფხულო ფართი – 3.45 მ²

სულ – 189.38 მ²

— ჰოლი და კიბის უჯრედი

— სასწავლო აუდიტორიის ფართი


— დამხმარე ფართი

კ2 – შენობის საანგარიშო ფართი
კედლის გარე კონტურზე – 225.36 მ²

დირექტ.	კ. კობალაძე		საშუალო სკოლა		Primo Line
მთ.არქიტ.	მ. კვესელავა				
არქიტ.	გ. ლოლაძე		II სართულის არსებული გეგმა +2.60, +3.90 ნიშნულზე მ. 1:100		
პროექტის ხელმძღვ.	გ. ლოლაძე		სტადია	ნახაზი	ნახ. რაოდ.
			აზომ. ნახ.		
					დაკვ. 2013

III სართულის არსებული გეგმა

+6.15, +7.20 ნიშნულზე მ. 1:100

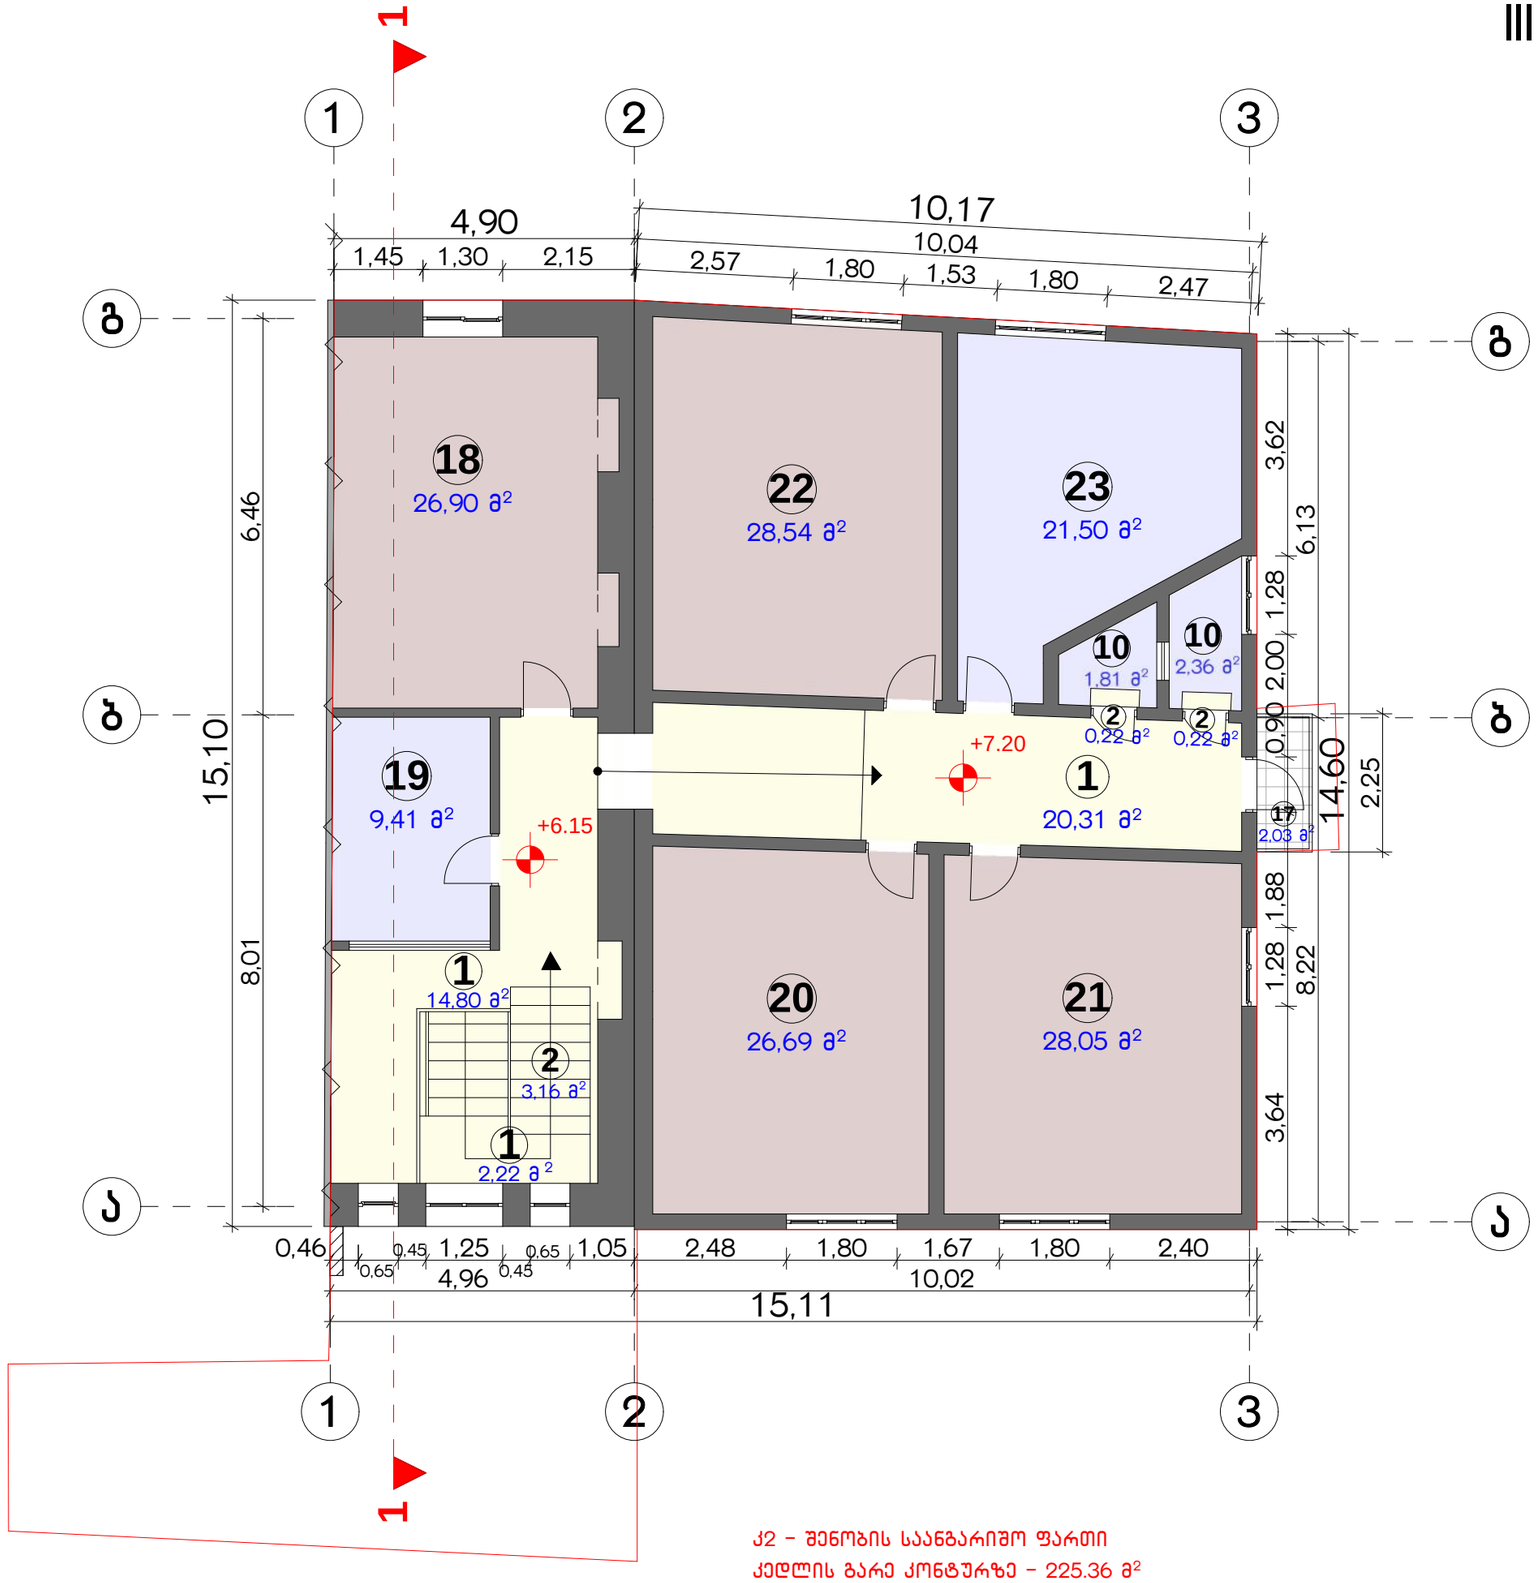

ექსპლიკაცია:

1. ჰოლი
2. კიბის უჯრედი
10. სვ. წერტილი
17. საზაფხულო ფართი
18. კრიმინალისტიკის ლაბორატორია
19. სასწავლო პროცესის ხელმძღვანელის კაბინეტი
20. უცხო ენების კაბინეტი
21. ბიოეთიკის კაბინეტი
22. სამართალმცოდნეობის კაბინეტი
23. ბიბლიოთეკა

სამშენებლო ფართი – 227,38 მ²

სუფთა სასარგებლო ფართი:

1. ჰოლი – 37.33 მ²
2. კიბის უჯრედი – 3.60 მ²
10. სვ. წერტილი – 4.17 მ²
17. საზაფხულო ფართი – 2.03 მ²
18. კრიმინალისტიკის ლაბორატორია – 26.90 მ²
19. სასწავლო პროცესის ხელმძღვანელის კაბინეტი – 9.41 მ²
20. უცხო ენების კაბინეტი – 26.69 მ²
21. ბიოეთიკის კაბინეტი – 28.05 მ²
22. სამართალმცოდნეობის კაბინეტი – 28.54 მ²
23. ბიბლიოთეკა – 21.50 მ²

სულ – 188.22 მ²

ჰოლი და კიბის უჯრედი

სასწავლო აუდიტორიის ფართი


დამხმარე ფართი

კ2 – შენობის საანგარიშო ფართი
კედლის გარე კონტურზე – 225.36 მ²

დირექტ.	კ. კობალაძე		საშუალო სკოლა			Primo Line
მთ.არქიტ.	მ. კვესელავა					
არქიტ.	გ. ლოლაძე		III სართულის არსებული გეგმა +6.15, +7.20 ნიშნულზე მ. 1:100			
პროექტის შემსრ.	გ. ლოლაძე		სტადია	ნახაზი	ნახ. რაოდ.	
			პროექტის ნაწ.			დაკვ. 2013

სახურავის არსებული გეგმა


მ. 1:100

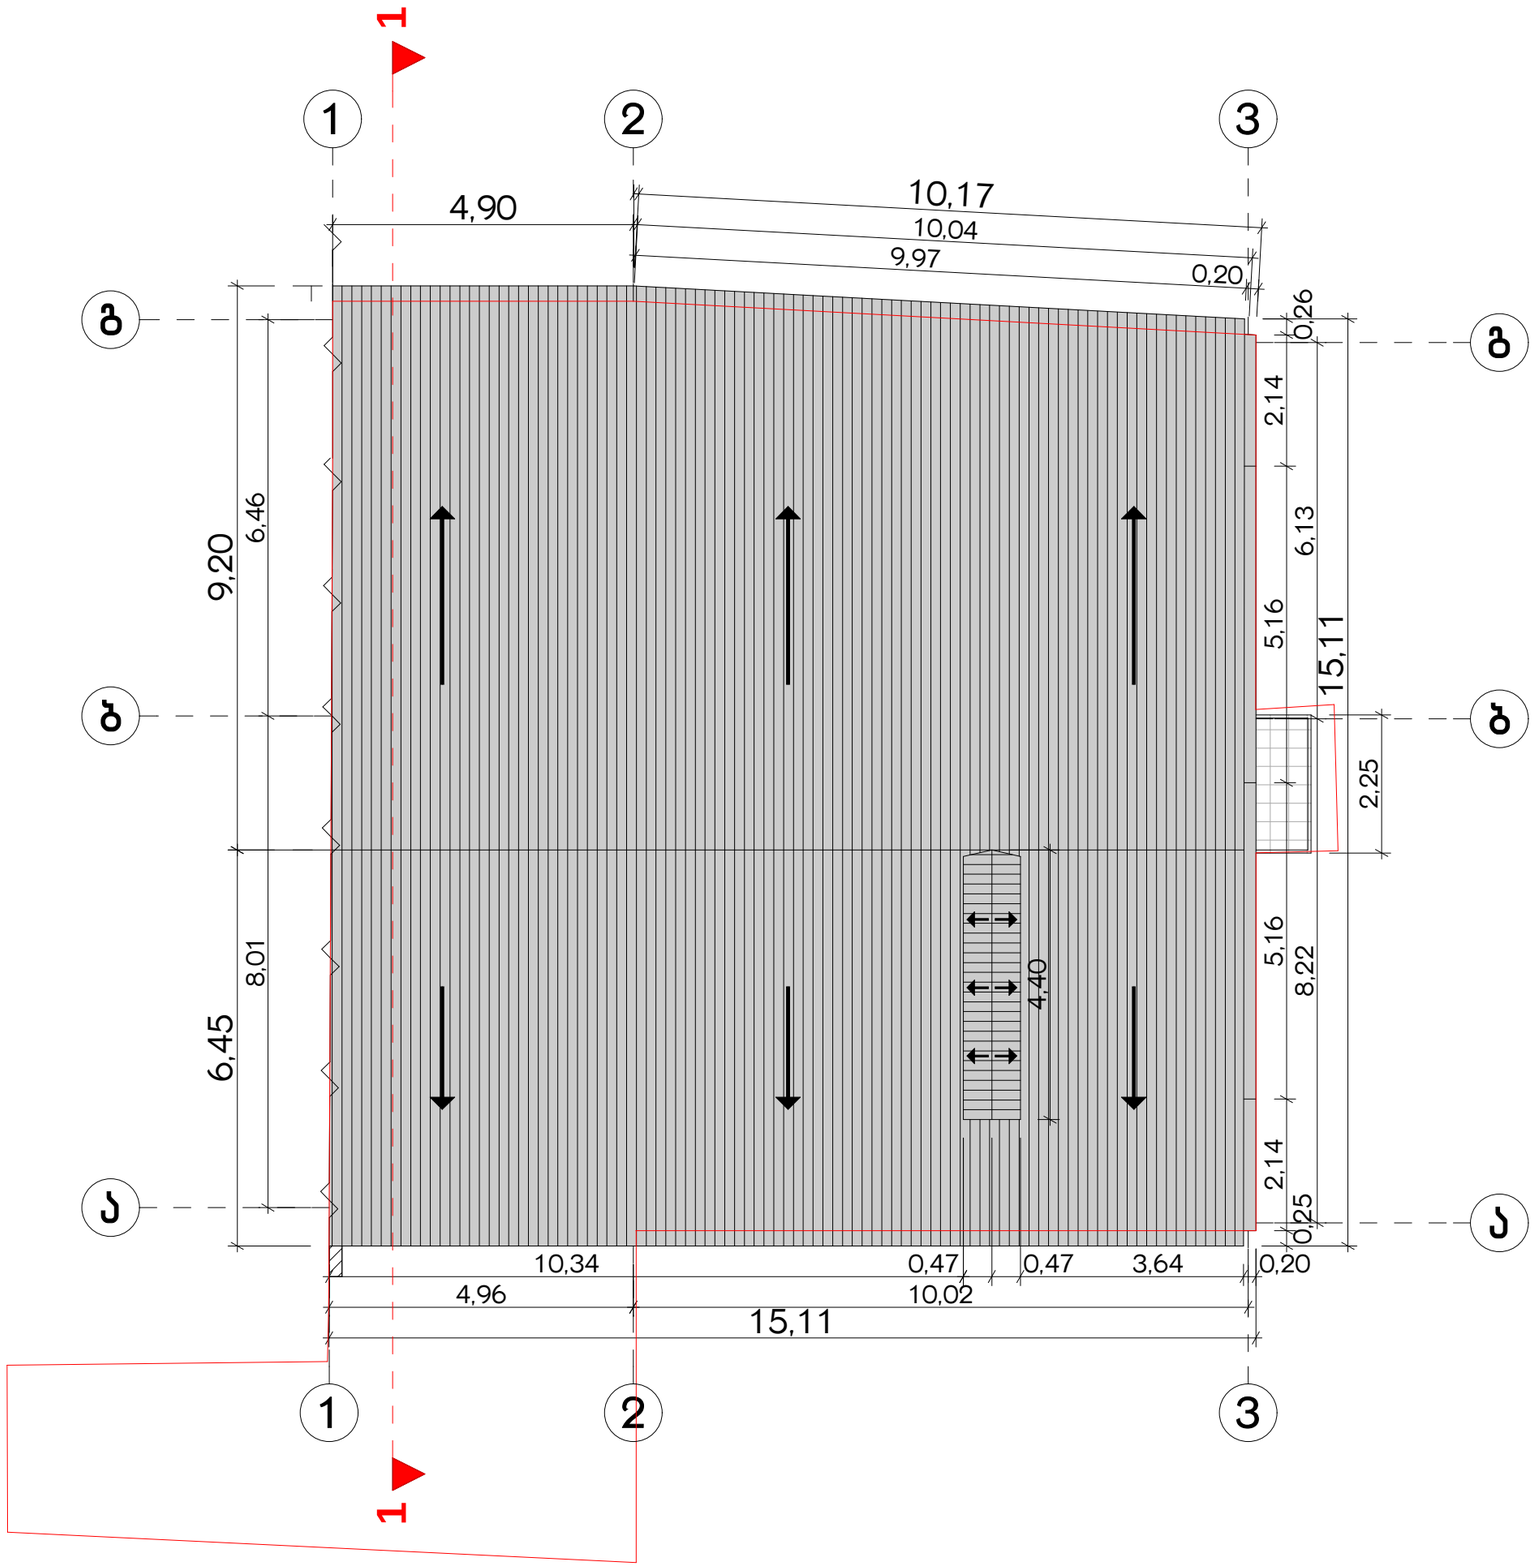

დირექტ.	კ. კოგალაძე		საშუალო სკოლა			Primo Line
მთ.არქიტ.	მ. კვესელავა					
არქიტ.	გ. ლოლაძე		სახურავის არსებული გეგმა მ. 1:100			
აზომ. და შესრ.	გ. ლოლაძე		სტადია	ნახაზი	ნახ. რაოდ.	
			აზომ. ნაწ.			დაკვ. 2013

I სართულის საპროექტო გეგმა

±0.00, +0.75 ნიშნულზე მ. 1:100

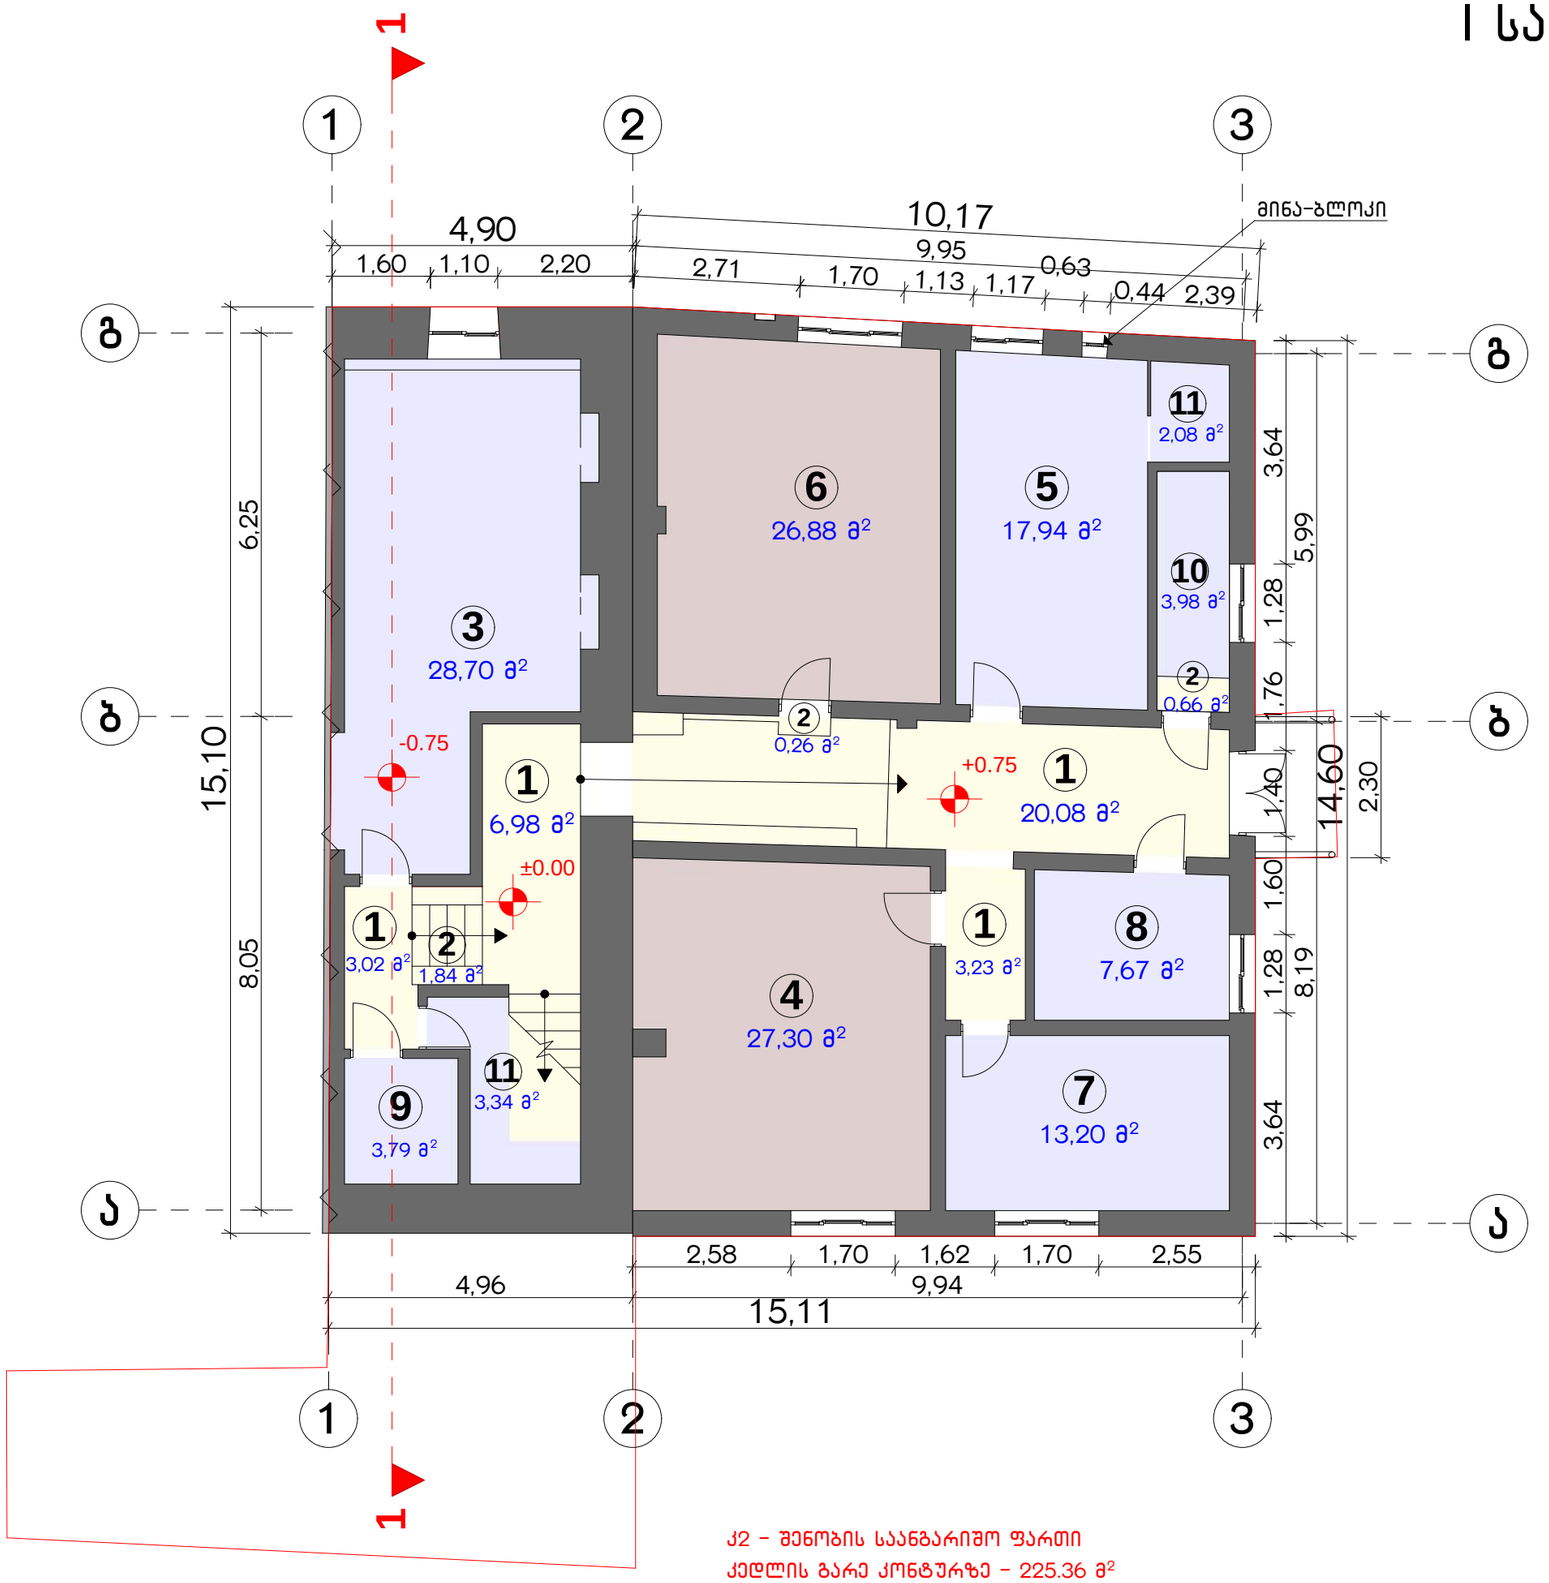

ექსპლიკაცია:

1. ჰოლი
2. კიბის უჯრედი
3. საკონფერენციო კაბინეტი
4. ბუღალტერიის სასწავლო აუდიტორია
5. სასადილო
6. ბუღალტრული აღრიცხვის და ანგარიშგების კაბინეტი
7. ტექ. პერსონალის ოთახი
8. სამედიცინო კაბინეტი
9. დაცვის ოთახი
10. სვ. წერტილი
11. დამხმარე ფართი

სამშენებლო ფართი – 228,35 მ²

სუფთა სასარგებლო ფართი:

1. ჰოლი – 33.31 მ²
2. კიბის უჯრედი – 2.76 მ²
3. საკონფერენციო კაბინეტი – 28.70 მ²
4. ბუღალტერიის სასწავლო აუდიტორია – 27.30 მ²
5. სასადილო – 17.94 მ²
6. ბუღალტრული აღრიცხვის და ანგარიშგების კაბინეტი – 26.88 მ²
7. ტექ. პერსონალის ოთახი – 13.20 მ²
8. სამედიცინო კაბინეტი – 7.67 მ²
9. დაცვის ოთახი – 3.79 მ²
10. სვ. წერტილი – 3.98 მ²
11. დამხმარე ფართი – 5.42 მ²

სულ – 170.95 მ²

ჰოლი და კიბის უჯრედი

სასწავლო აუდიტორიის ფართი


დამხმარე ფართი

კ2 – შენობის საანგარიშო ფართი
კედლის გარე კონტურზე – 225.36 მ²

დირექტ.	ქ. ქობალაძე		საშუალო სკოლა			Primo Line
მთ.არქიტ.	მ. ქვესელავა					
არქიტ.	გ. ლოლაძე		I სართულის საპროექტო გეგმა ±0.00, +0.75 ნიშნულზე მ. 1:100			
შეასრ.	გ. ლოლაძე		სტადია	ნახაზი	ნახ. რაოდ.	
			არქ. ნაწ.			დაკვ. 2013

II სართულის საპროექტო გეგმა

+1.43, +2.60, +3.90 ნიშნულზე მ. 1:100

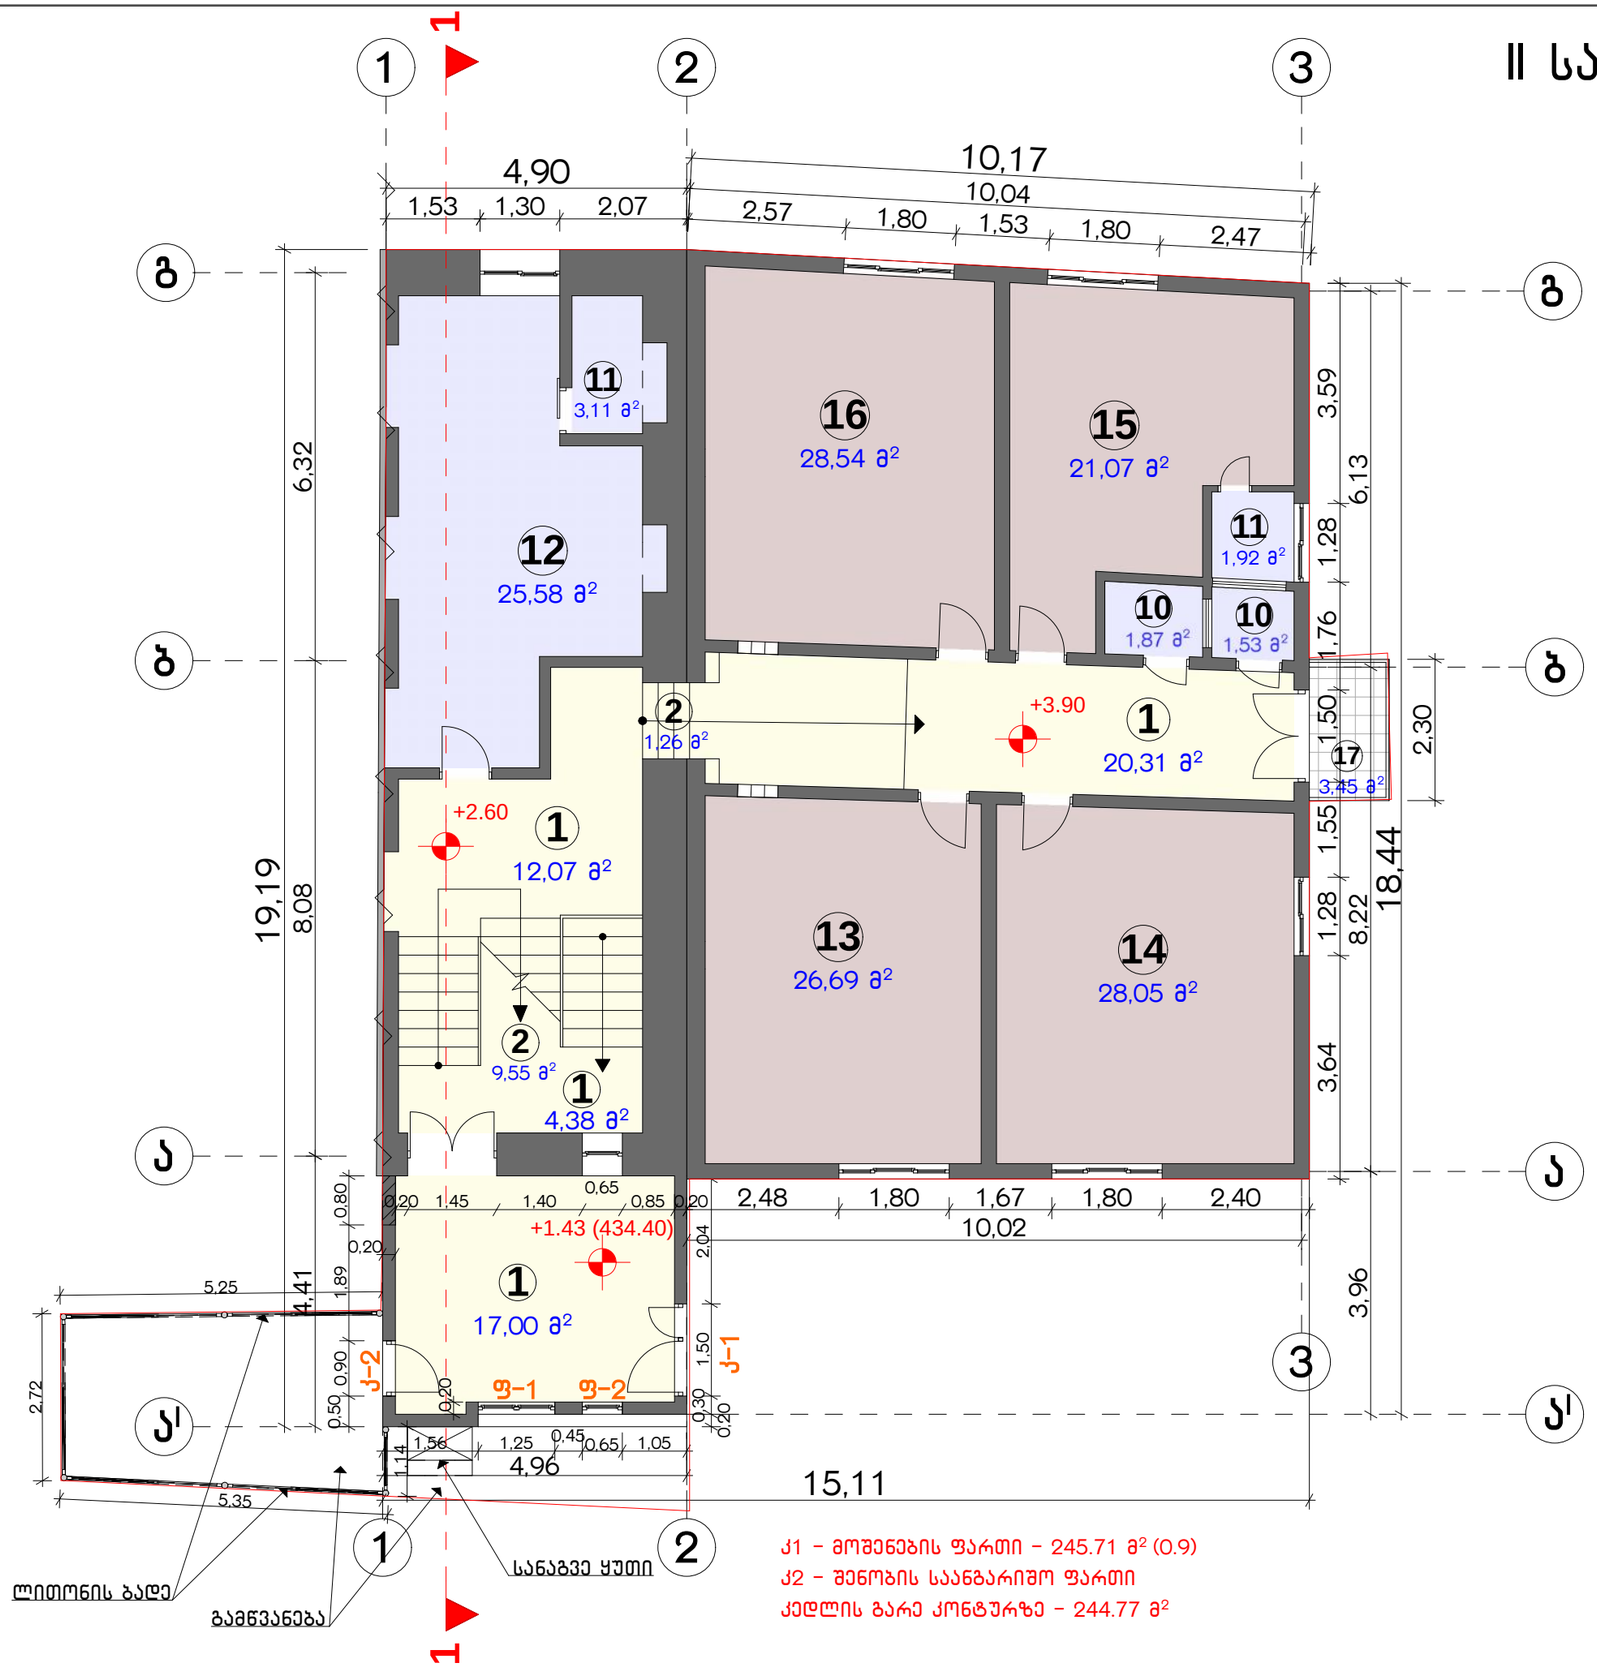

ექსპლიკაცია:

1. ჰოლი
2. კიბის უჯრედი
10. სვ. წერტილი
11. დამხმარე ფართი
12. დირექტორის კაბინეტი
13. პირველადი სამედიცინო დახმარების კაბინეტი
14. ანატომიის კაბინეტი
15. სამასწავლებლო
16. ინფორმატიკის კაბინეტი
17. საზაფხულო ფართი

სამშენებლო ფართი – 248,44 მ²

სუფთა სასარგებლო ფართი:

1. ჰოლი – 53.76 მ²
2. კიბის უჯრედი – 10.81 მ²
10. სვ. წერტილი – 3.40 მ²
11. დამხმარე ფართი – 5.03 მ²
12. დირექტორის კაბინეტი – 25.58 მ²
13. პირველადი სამედიცინო დახმარების კაბინეტი – 26.69 მ²
14. ანატომიის კაბინეტი – 28.05 მ²
15. სამასწავლებლო – 21.07 მ²
16. ინფორმატიკის კაბინეტი – 28.54 მ²
17. საზაფხულო ფართი – 3.45 მ²

სულ – 206.38 მ²

ჰოლი და კიბის უჯრედი

სასწავლო აუდიტორიის ფართი


დამხმარე ფართი

კ1 – მოშენების ფართი – 245.71 მ² (0.9)
კ2 – შენობის საანგარიშო ფართი
კედლის გარე კონტურზე – 244.77 მ²

დირექტ.	კ. კობალაძე		საშუალო სკოლა			Primo Line
მთ.არქიტ.	მ. კვესელავა					
არქიტ.	გ. ლოლაძე		II სართულის საპროექტო გეგმა +1.43, +2.60, +3.90 ნიშნულზე მ. 1:100			
შეასრ.	გ. ლოლაძე		სტადია	ნახაზი	ნახ. რაოდ.	
			არქ. ნაწ.			დაკვ. 2013

III სართულის საპროექტო გეგმა

+6.15, +7.20 ნიშნულზე მ. 1:100

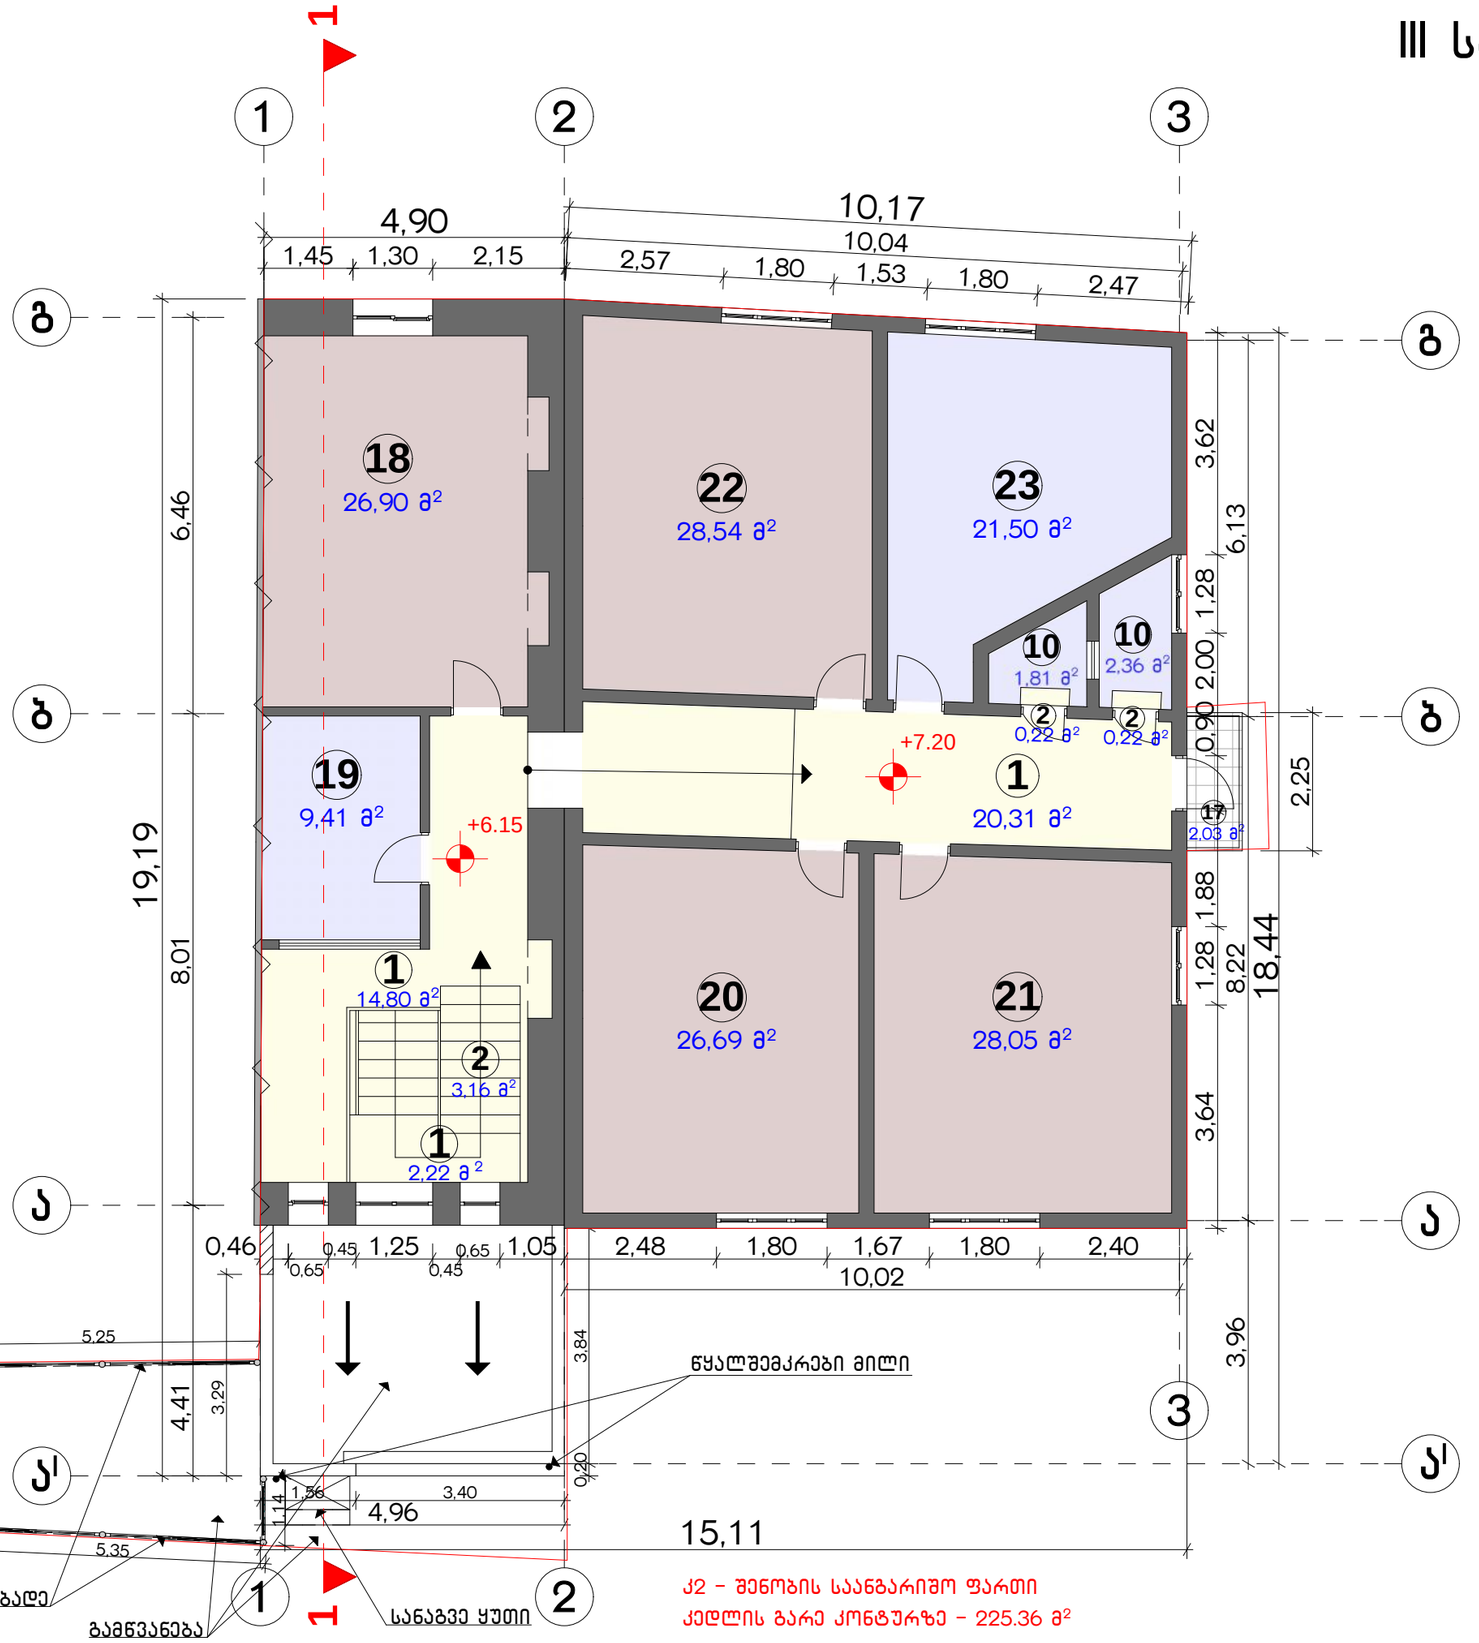

ექსპლიკაცია:

1. ჰოლი
2. კიბის უჯრედი
10. სვ. წერტილი
17. საზაფხულო ფართი
18. კრიმინალისტიკის ლაბორატორია
19. სასწავლო პროცესის ხელმძღვანელის კაბინეტი
20. უცხო ენების კაბინეტი
21. ბიოეთიკის კაბინეტი
22. სამართალმცოდნეობის კაბინეტი
23. ბიბლიოთეკა

სამშენებლო ფართი – 227,38 მ²

სუფთა სასარგებლო ფართი:

1. ჰოლი – 37.33 მ²
2. კიბის უჯრედი – 3.60 მ²
10. სვ. წერტილი – 4.17 მ²
17. საზაფხულო ფართი – 2.03 მ²
18. კრიმინალისტიკის ლაბორატორია – 26.90 მ²
19. სასწავლო პროცესის ხელმძღვანელის კაბინეტი – 9.41 მ²
20. უცხო ენების კაბინეტი – 26.69 მ²
21. ბიოეთიკის კაბინეტი – 28.05 მ²
22. სამართალმცოდნეობის კაბინეტი – 28.54 მ²
23. ბიბლიოთეკა – 21.50 მ²

სულ – 188.22 მ²

— ჰოლი და კიბის უჯრედი

— სასწავლო აუდიტორიის ფართი


— დამხმარე ფართი

კ2 – შენობის საანგარიშო ფართი
კედლის გარე კონტურზე – 225.36 მ²

დირექტ.	კ. კობალაძე		საშუალო სკოლა			Primo Line
მთ.არქიტ.	მ. კვესელავა					
არქიტ.	გ. ლოლაძე		III სართულის საპროექტო გეგმა +6.15, +7.20 ნიშნულზე მ. 1:100			
შეასრ.	გ. ლოლაძე		სტადია	ნახაზი	ნახ. რაოდ.	
			არქ. ნაწ.			დაკვ. 2013

სახურავის საპროექტო გეგმა

მ. 1:100

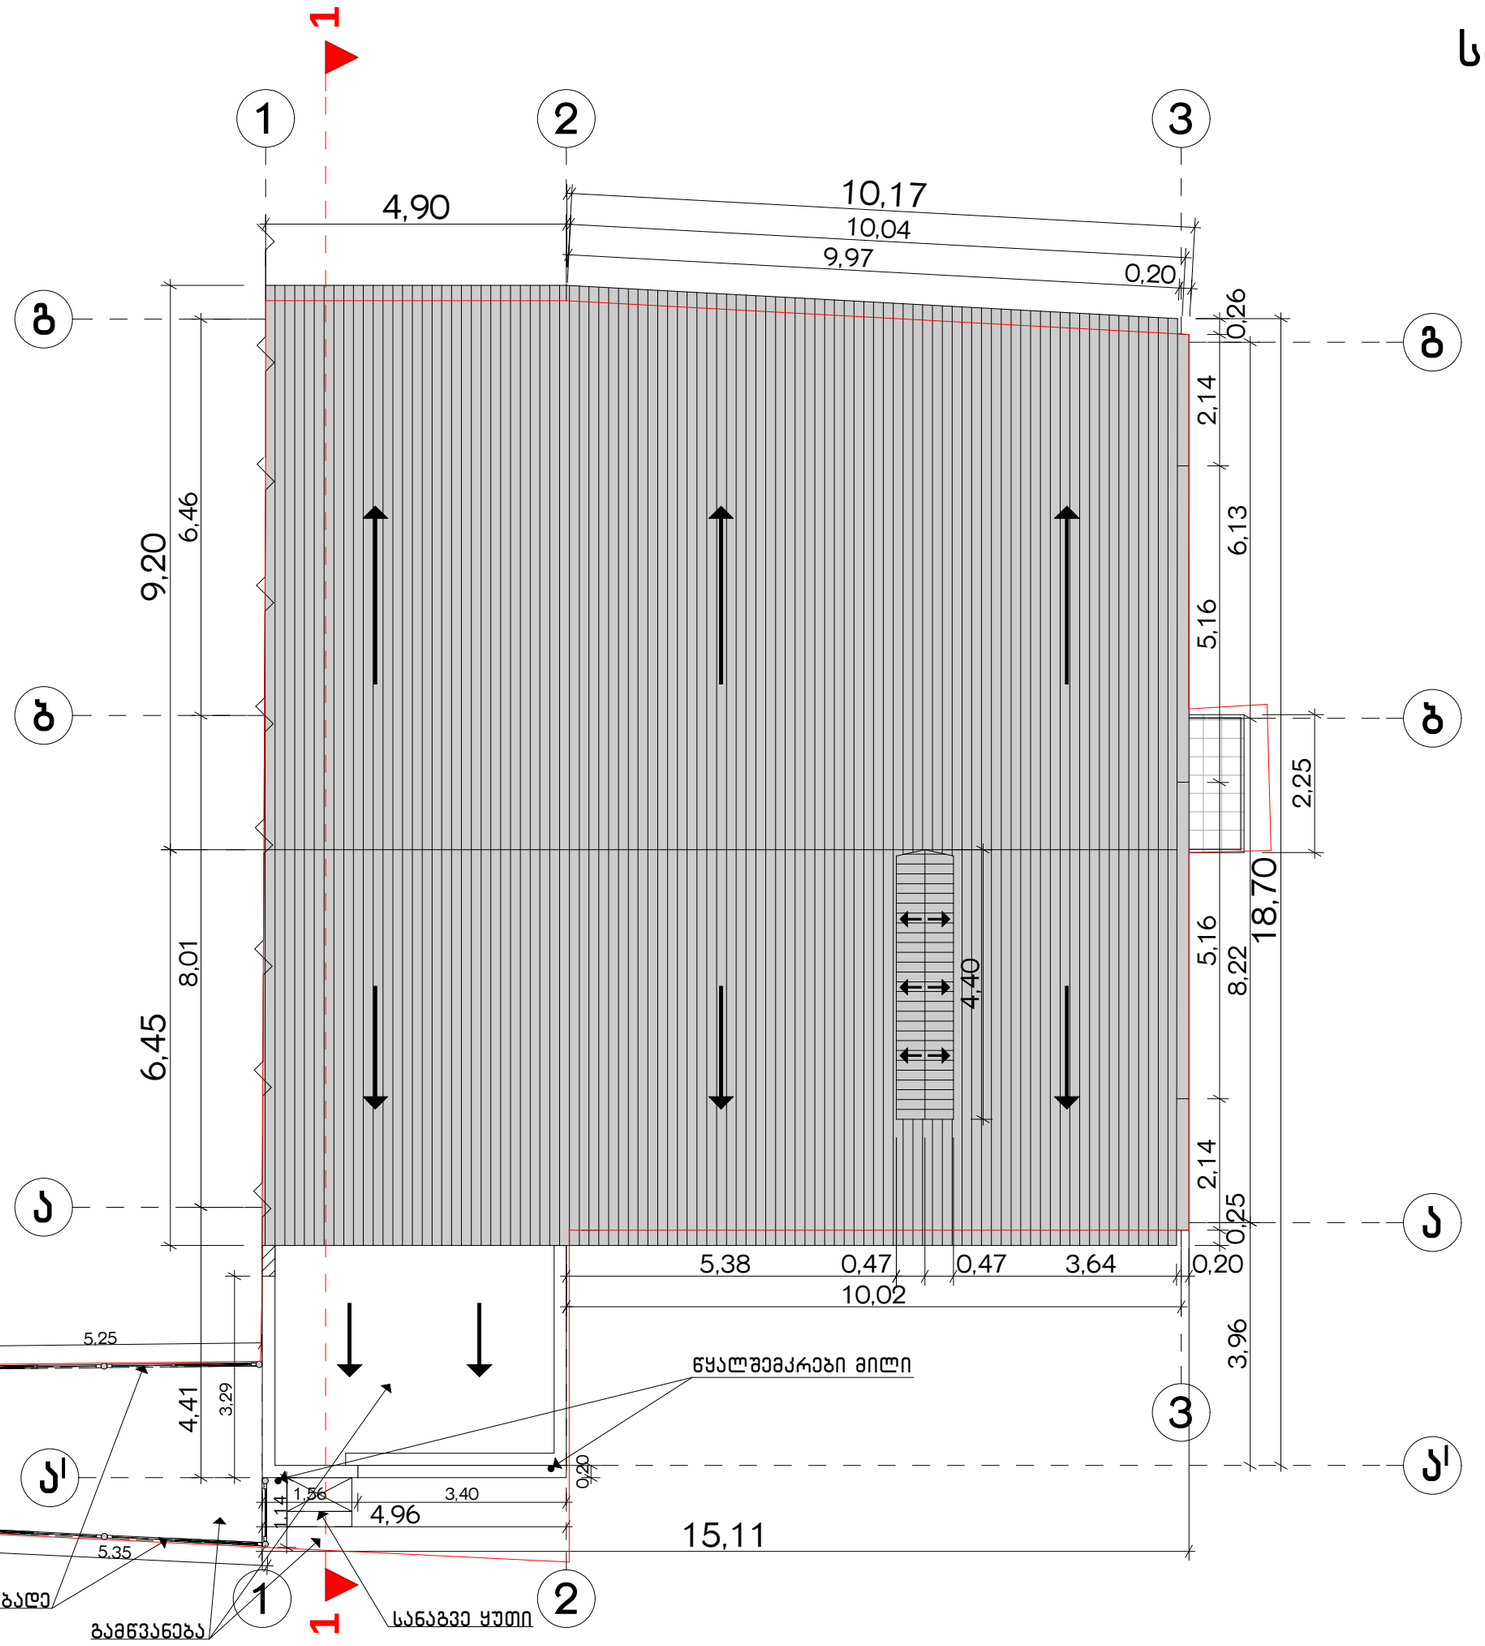

დირექტ.	ქ. ქობალაძე		საშუალო სკოლა			Primo Line	
მთ.არქიტ.	მ. ქვესელავა						
არქიტ.	გ. ლოლაძე		სახურავის საპროექტო გეგმა მ. 1:100				
შეასრ.	გ. ლოლაძე		სტადია	ნახაზი	ნახ. რაოდ.		
			არქ. ნაწ.			დაკვ.	2013