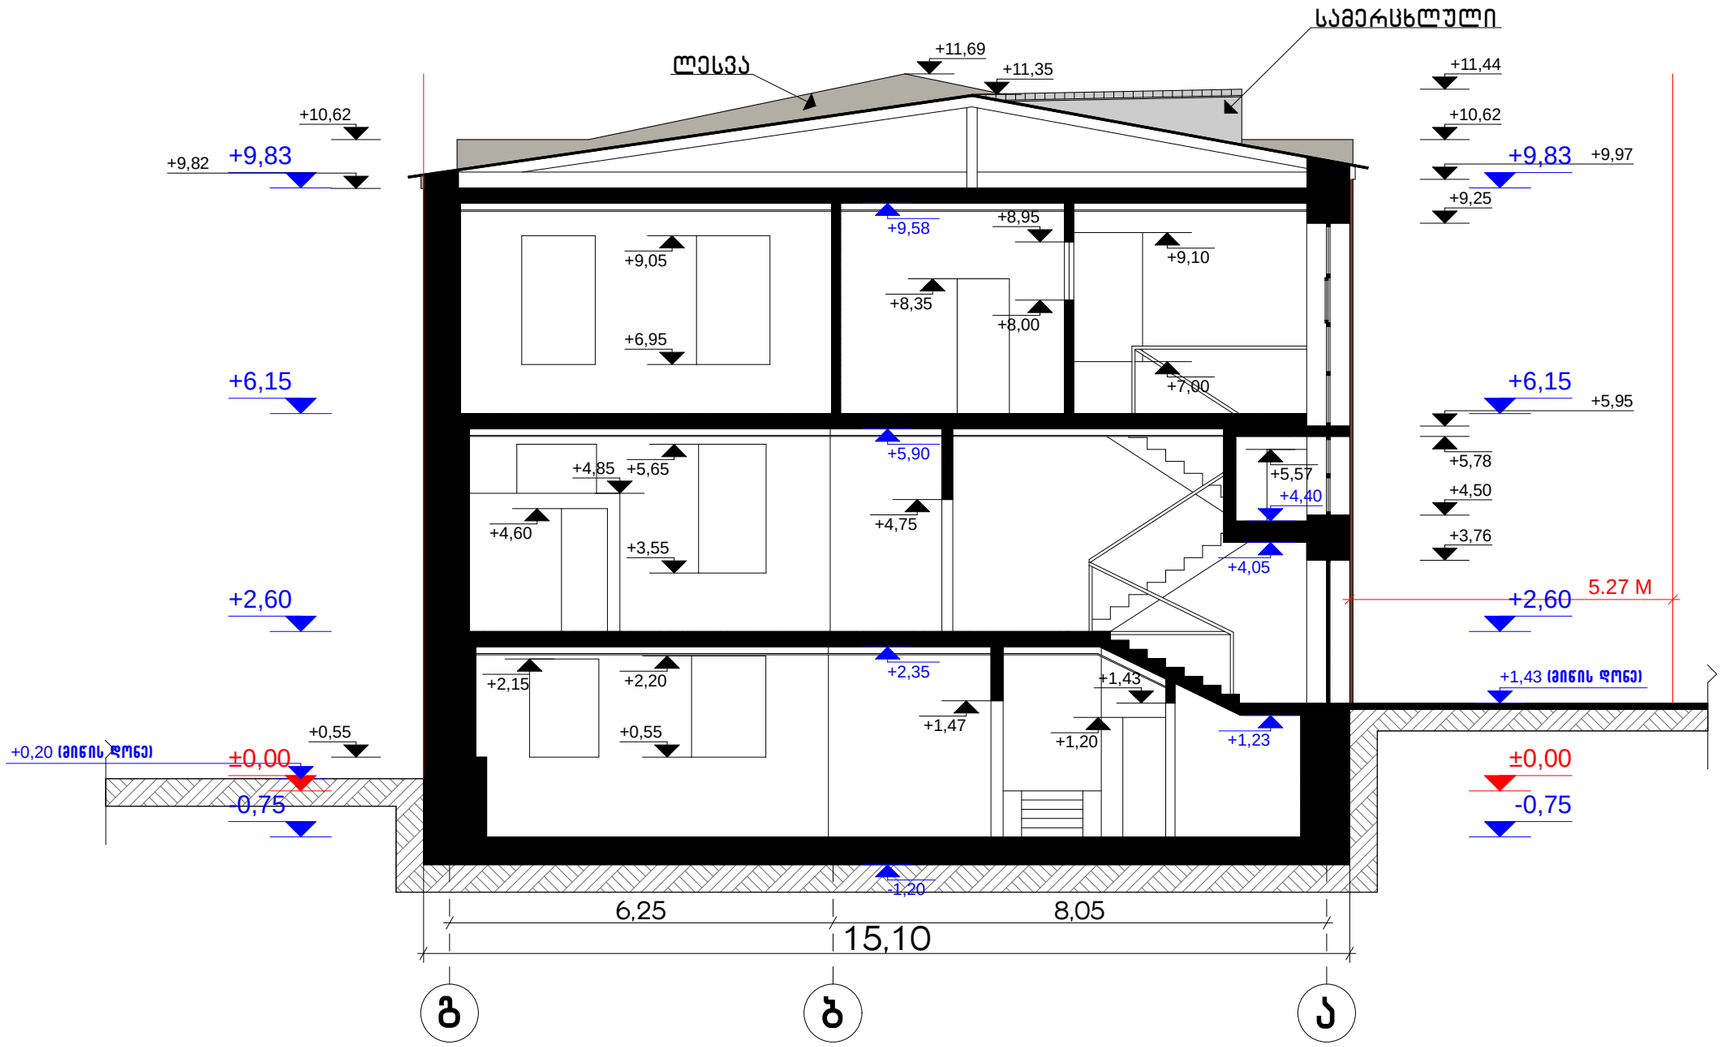

5.27 M

6,25 8,05

15,10

±0,00
-0,75

+2,60

+6,15

+9,83

+1,43 (მიწის დონე)

- 1,20

+3,76

+4,50

+5,78

+5,95

+9,25

+9,97

+10,62

+11,44

+2,60

+9,83

+6,15

-0,75

±0,00 +0,20 (მიწის დონე)

+10,62

+0,55

+9,82

+2,35

+5,90

+9,58

+1,23

+4,05

+4,40

+0,55

+2,15 +2,20

+4,60

+4,85

+3,55

+5,65

+6,95

+9,05

+1,47

+4,75

+5,57

+1,20

+1,43

+8,35

+8,95

+8,00

+7,00

+9,10

+11,35

+11,69

არსებული ჭრილი 1-1

კ. კობალაძე

სტადია
dakv.

ნახაზი ნახ. რაოდ.
2013

m. kveselava

გ. ლოლაძე

არსებული ჭრილი 1-1

mT.arqit. direqt.
არქიტ. გ. ლოლაძე

საშუალო სკოლა

azom. da Seasr.
azom. naw.

g b a

samercxluli
ლესვა

m. 1:100

m. 1:100

საპროექტო ჭრილი 1-1

მ. 1:100

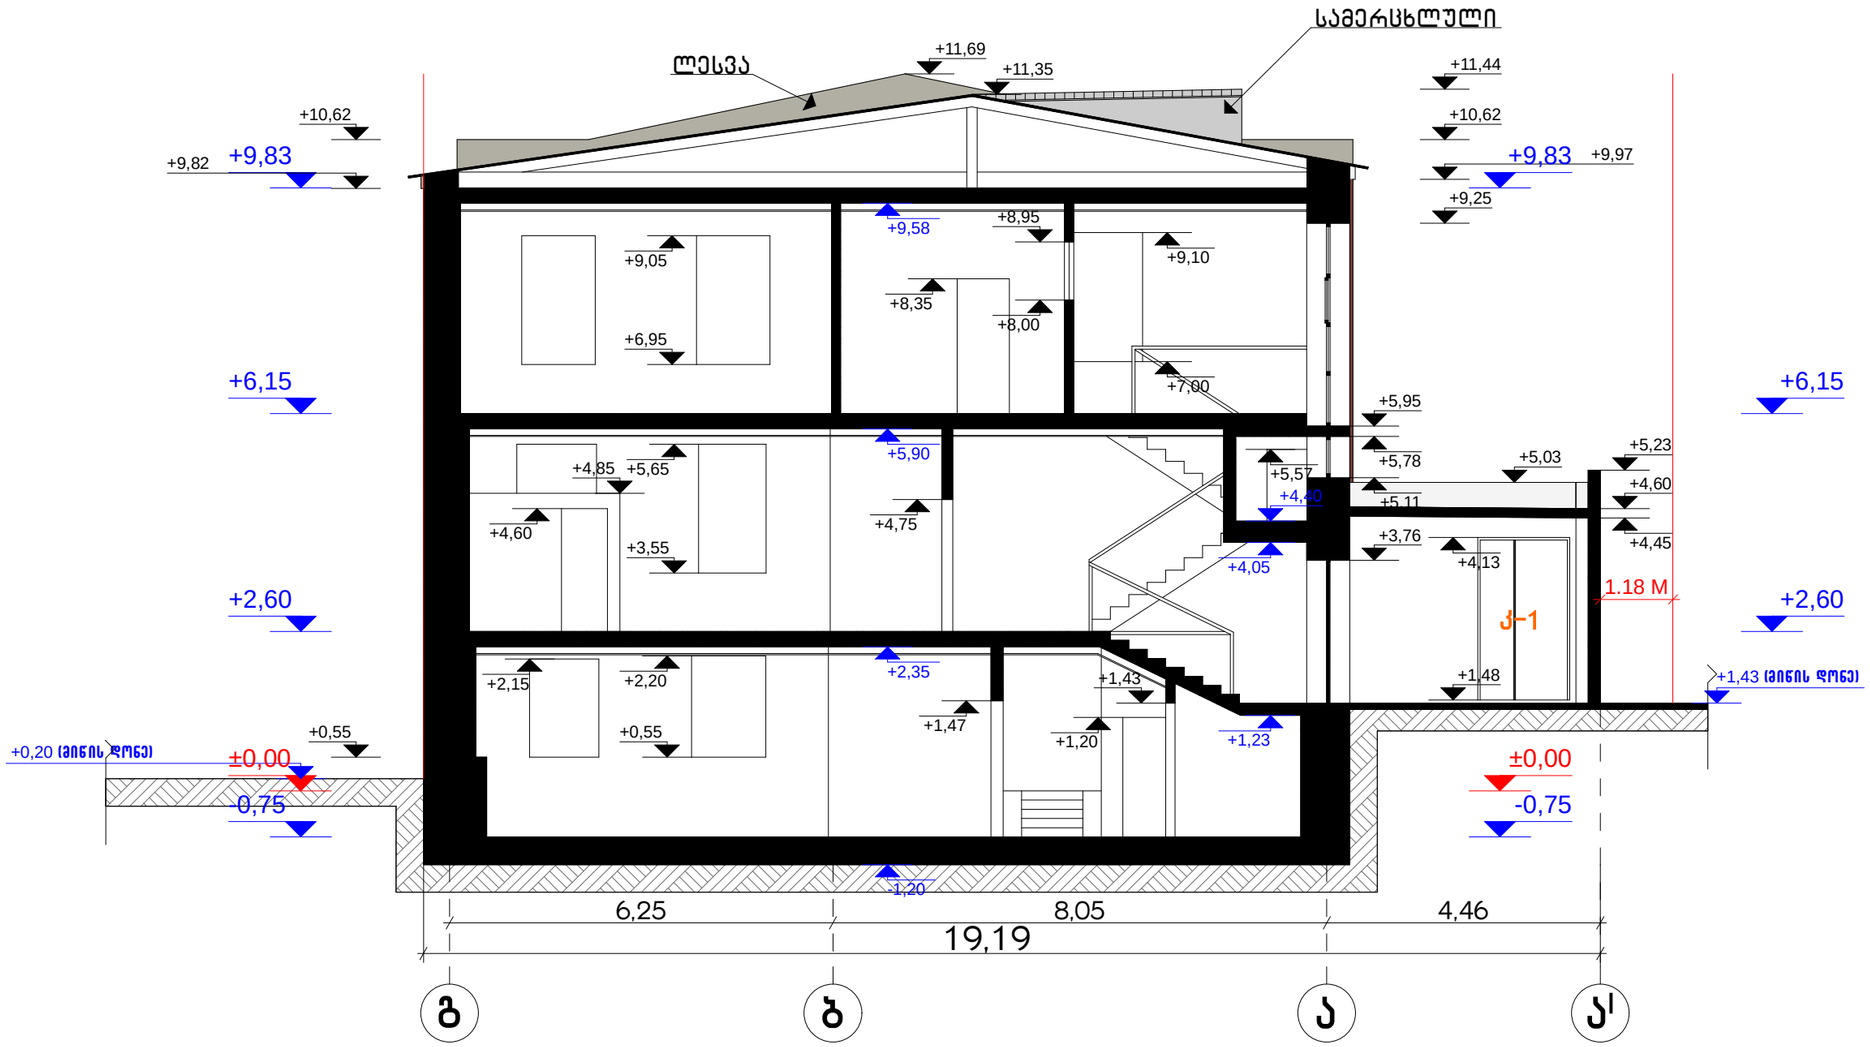

დირექტ.	კ. კობალაძე		საშუალო სკოლა			Primo Line	
მთ.არქიტ.	მ. კვესელავა						
არქიტ.	გ. ლოლაძე		საპროექტო ჭრილი 1-1 მ. 1:100				
შეასრ.	გ. ლოლაძე		სტადია	ნახაზი	ნახ. რაოდ.		
			არქ. ნაწ.			დაკვ.	2013