

გენგეგმა მასშტაბი 1:300

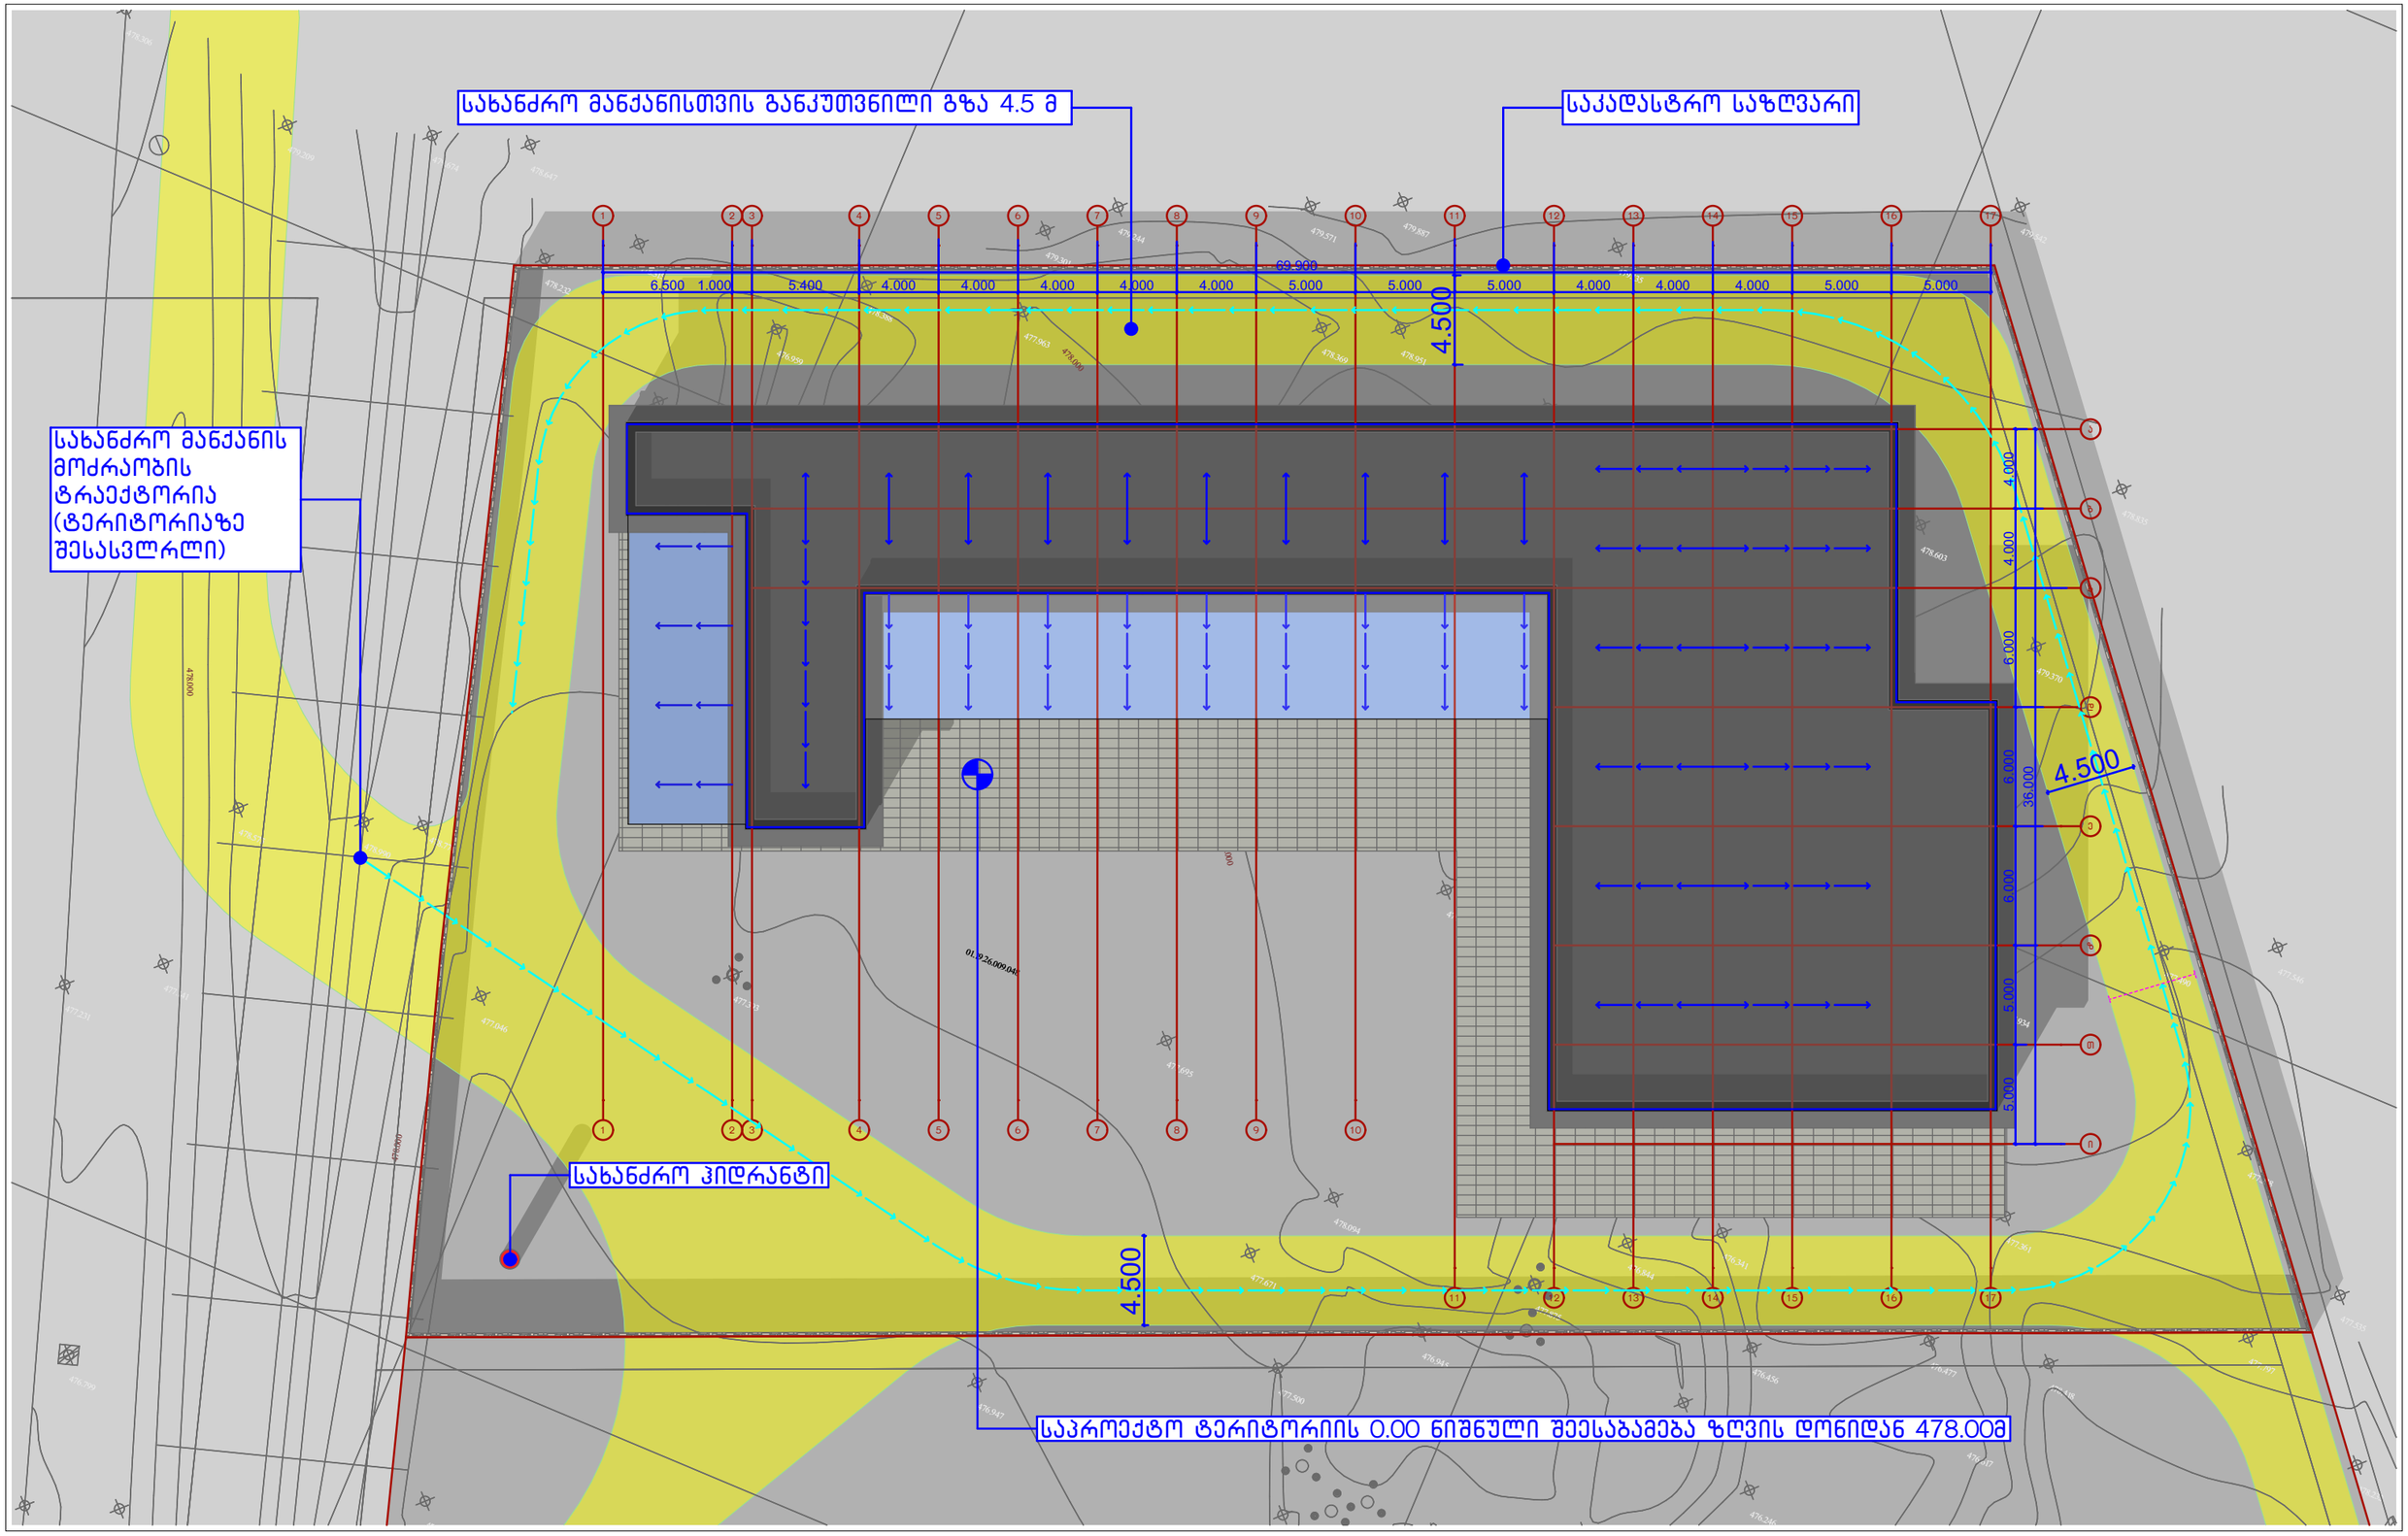

საპროექტო ორგანიზაცია ეორგიანიოუსე რესპირატორული ესიგნ ჩონტრუსტიონ ქუჩა: ალ. ყაზბეგის 12ა ქალაქი: თბილისი ქვეყანა: საქართველო საფოსტო კოდი: 0160 დრესს:ლ. ჩაზბეგი ავე. 12ა ჩიტყ:თბილისი ჩოუნტრყ:ეორგია ჩოსტცოდ:0160	პროექტის სტატუსი პროექტის ავტორები თ.დვალი ნ.მაისურაძე თ.ქავთარაძე	არქიტექტურული ნაწილი	პროექტის დასახელება ქ. თბილისში, აეროპორტის მიმდებარედ, ს/კ 01.19.26.009.047; ს/კ01.19.26.009.048 რეგისტრირებულ მიწის ნაკვეთებზე, ავტოსერვისის და სახმელეთო ამანათების დამუშავების ცენტრის მოწყობისთვის დეტალური საპროექტო-სახარჯთაღრიცხვო დოკუმენტაციის მომზადება	ნახაზის დასახელება გენგეგმა	მასშტაბი 1:300	ფურცელი .06	ფორმატი 3

საპროექტო ტერიტორიის მიმდებარედ განთავსებული შენობა ნაგებობები მასშტაბი 1:3000

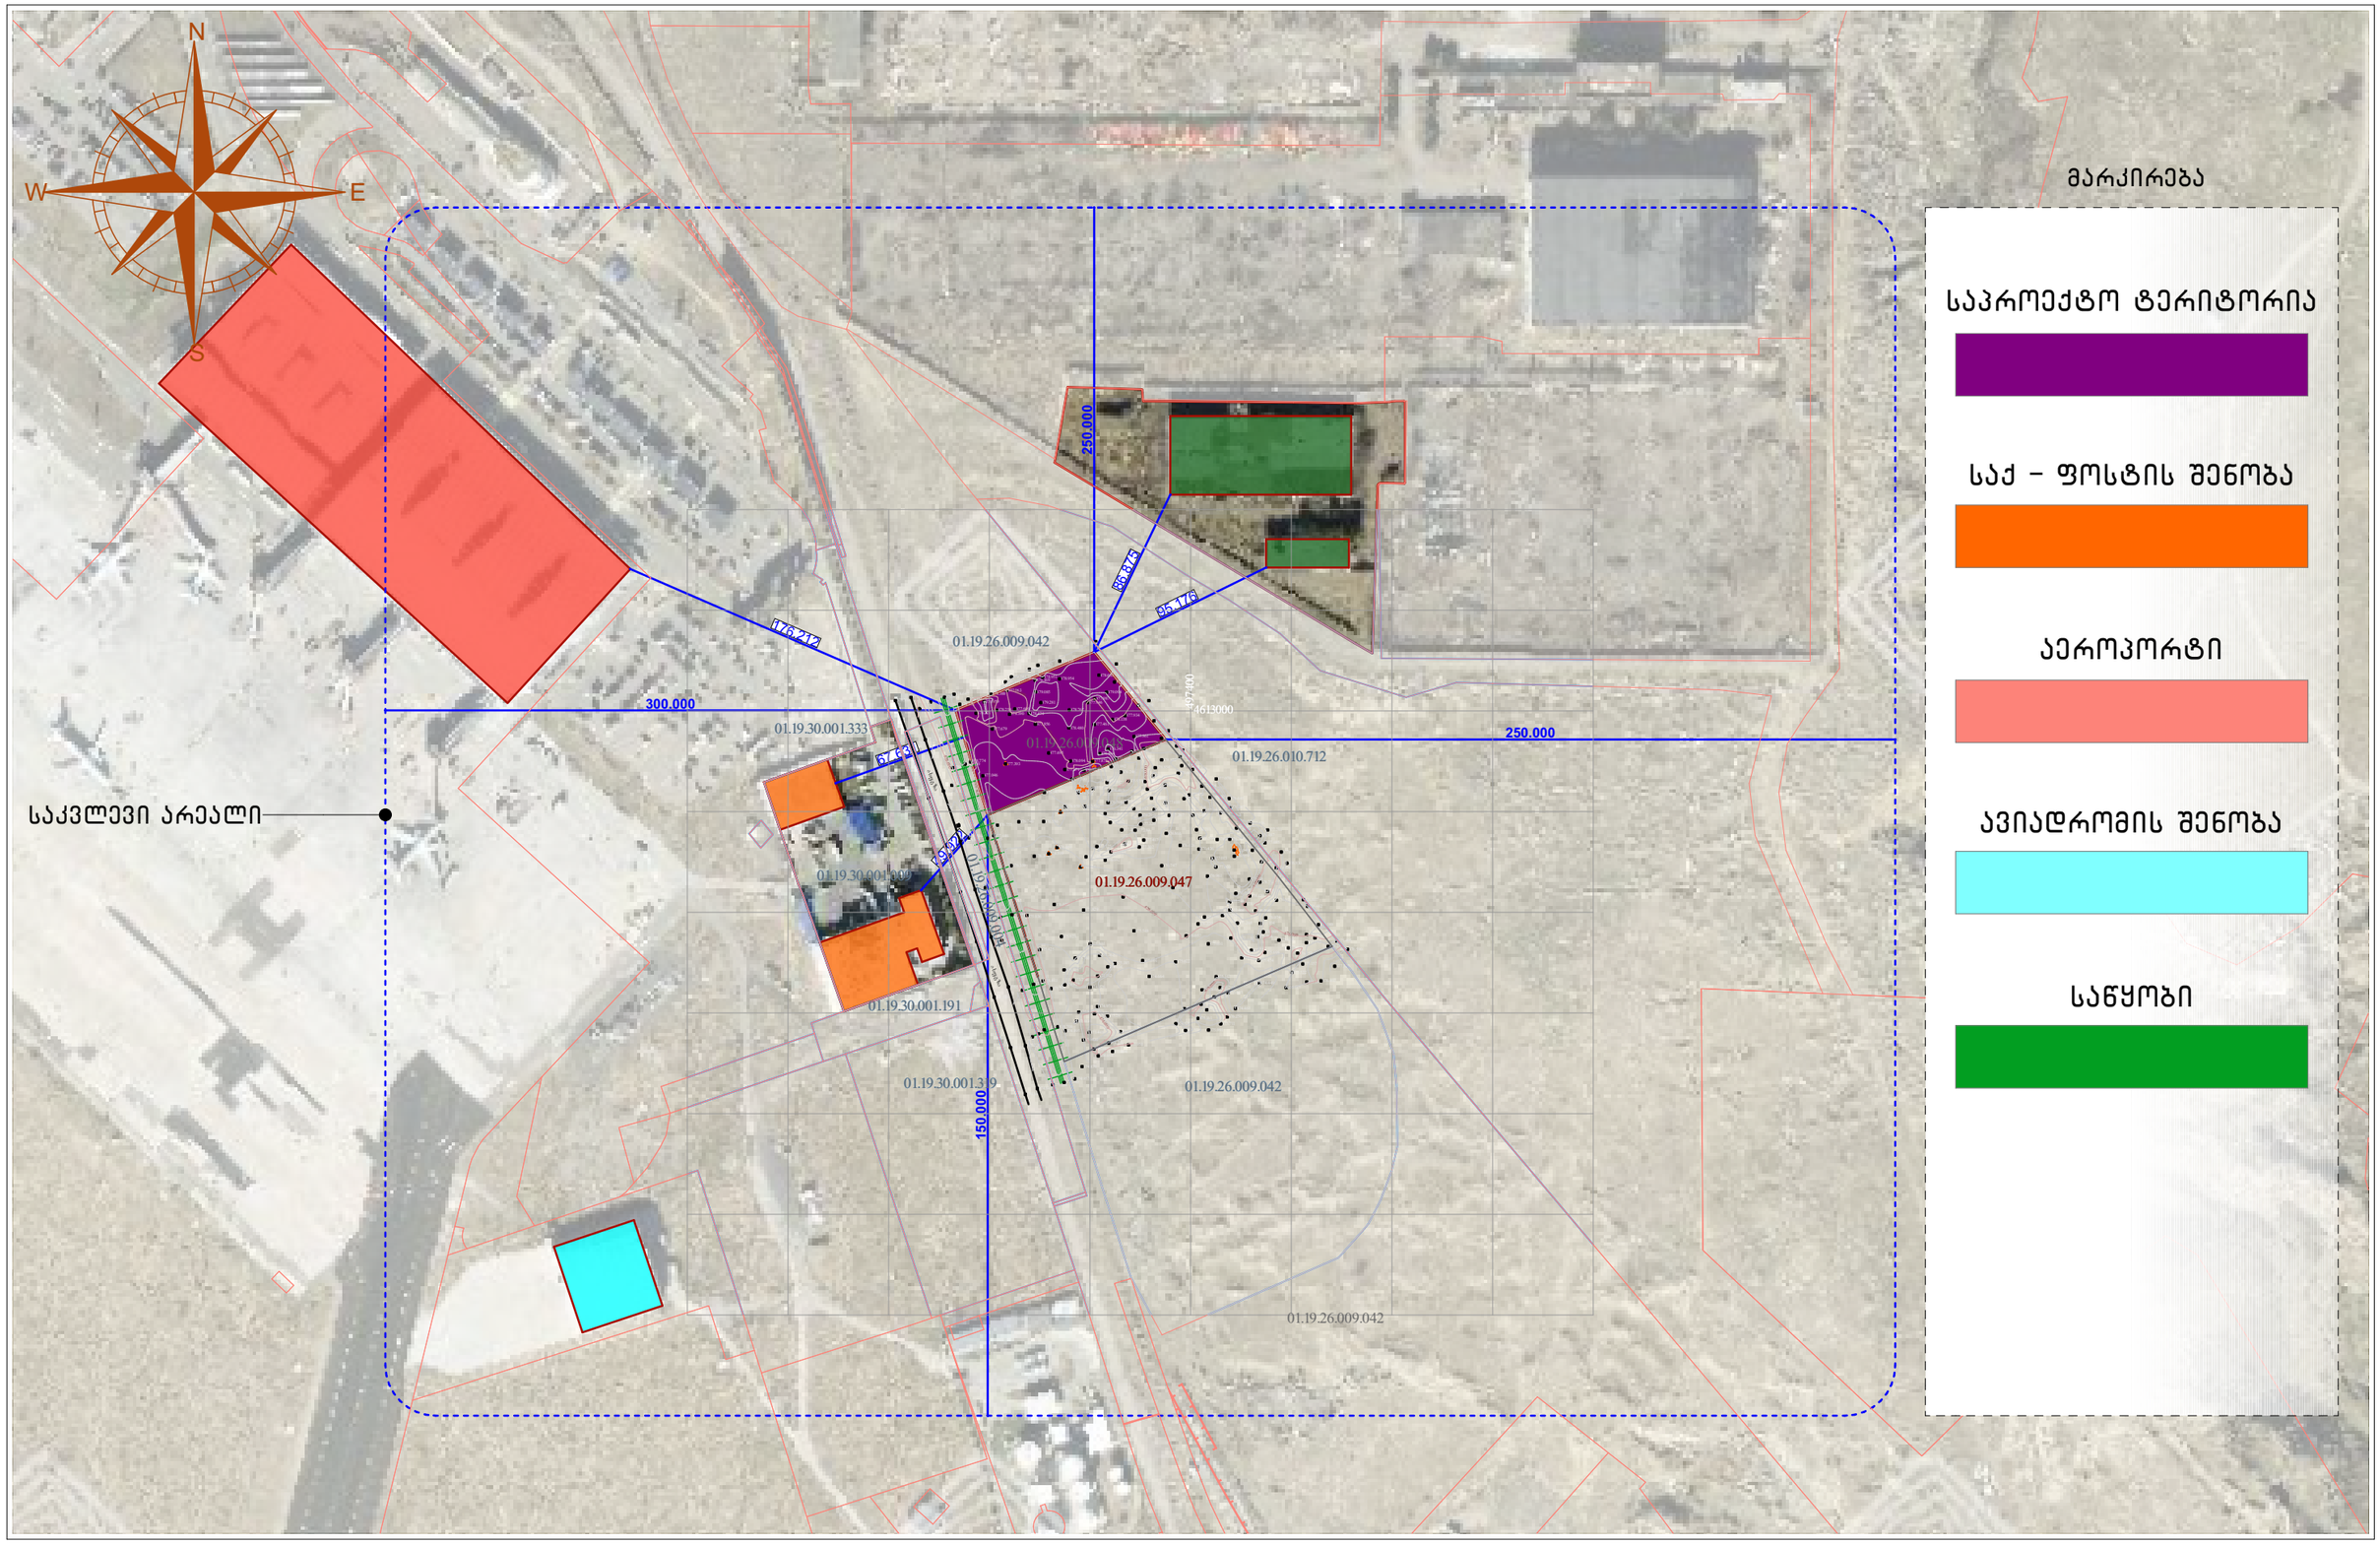

საპროექტო GeorgianHouse Architrcture Design Contruction ქუჩა : ალ.ყაზბეგის 12 ა ქალაქი : თბილისი ქვეყანა : საქართველო საფოსტო კოდი 0160 Adress : al.yazbegis 12 a City : Tbilisi Country : saqarTvelo Postcode 0160	პროექტის სტატუსი:არქიტექტურული ნაწილი შემსრულებელი: თ.დვალი თ.ქავთარაძე ნ.მაისურაძე	პროექტის დასახელება	ნახაზის დასახელება გენგეგმა	მასშტაბი	ფურცელი A.01.59	ფორმარი A3