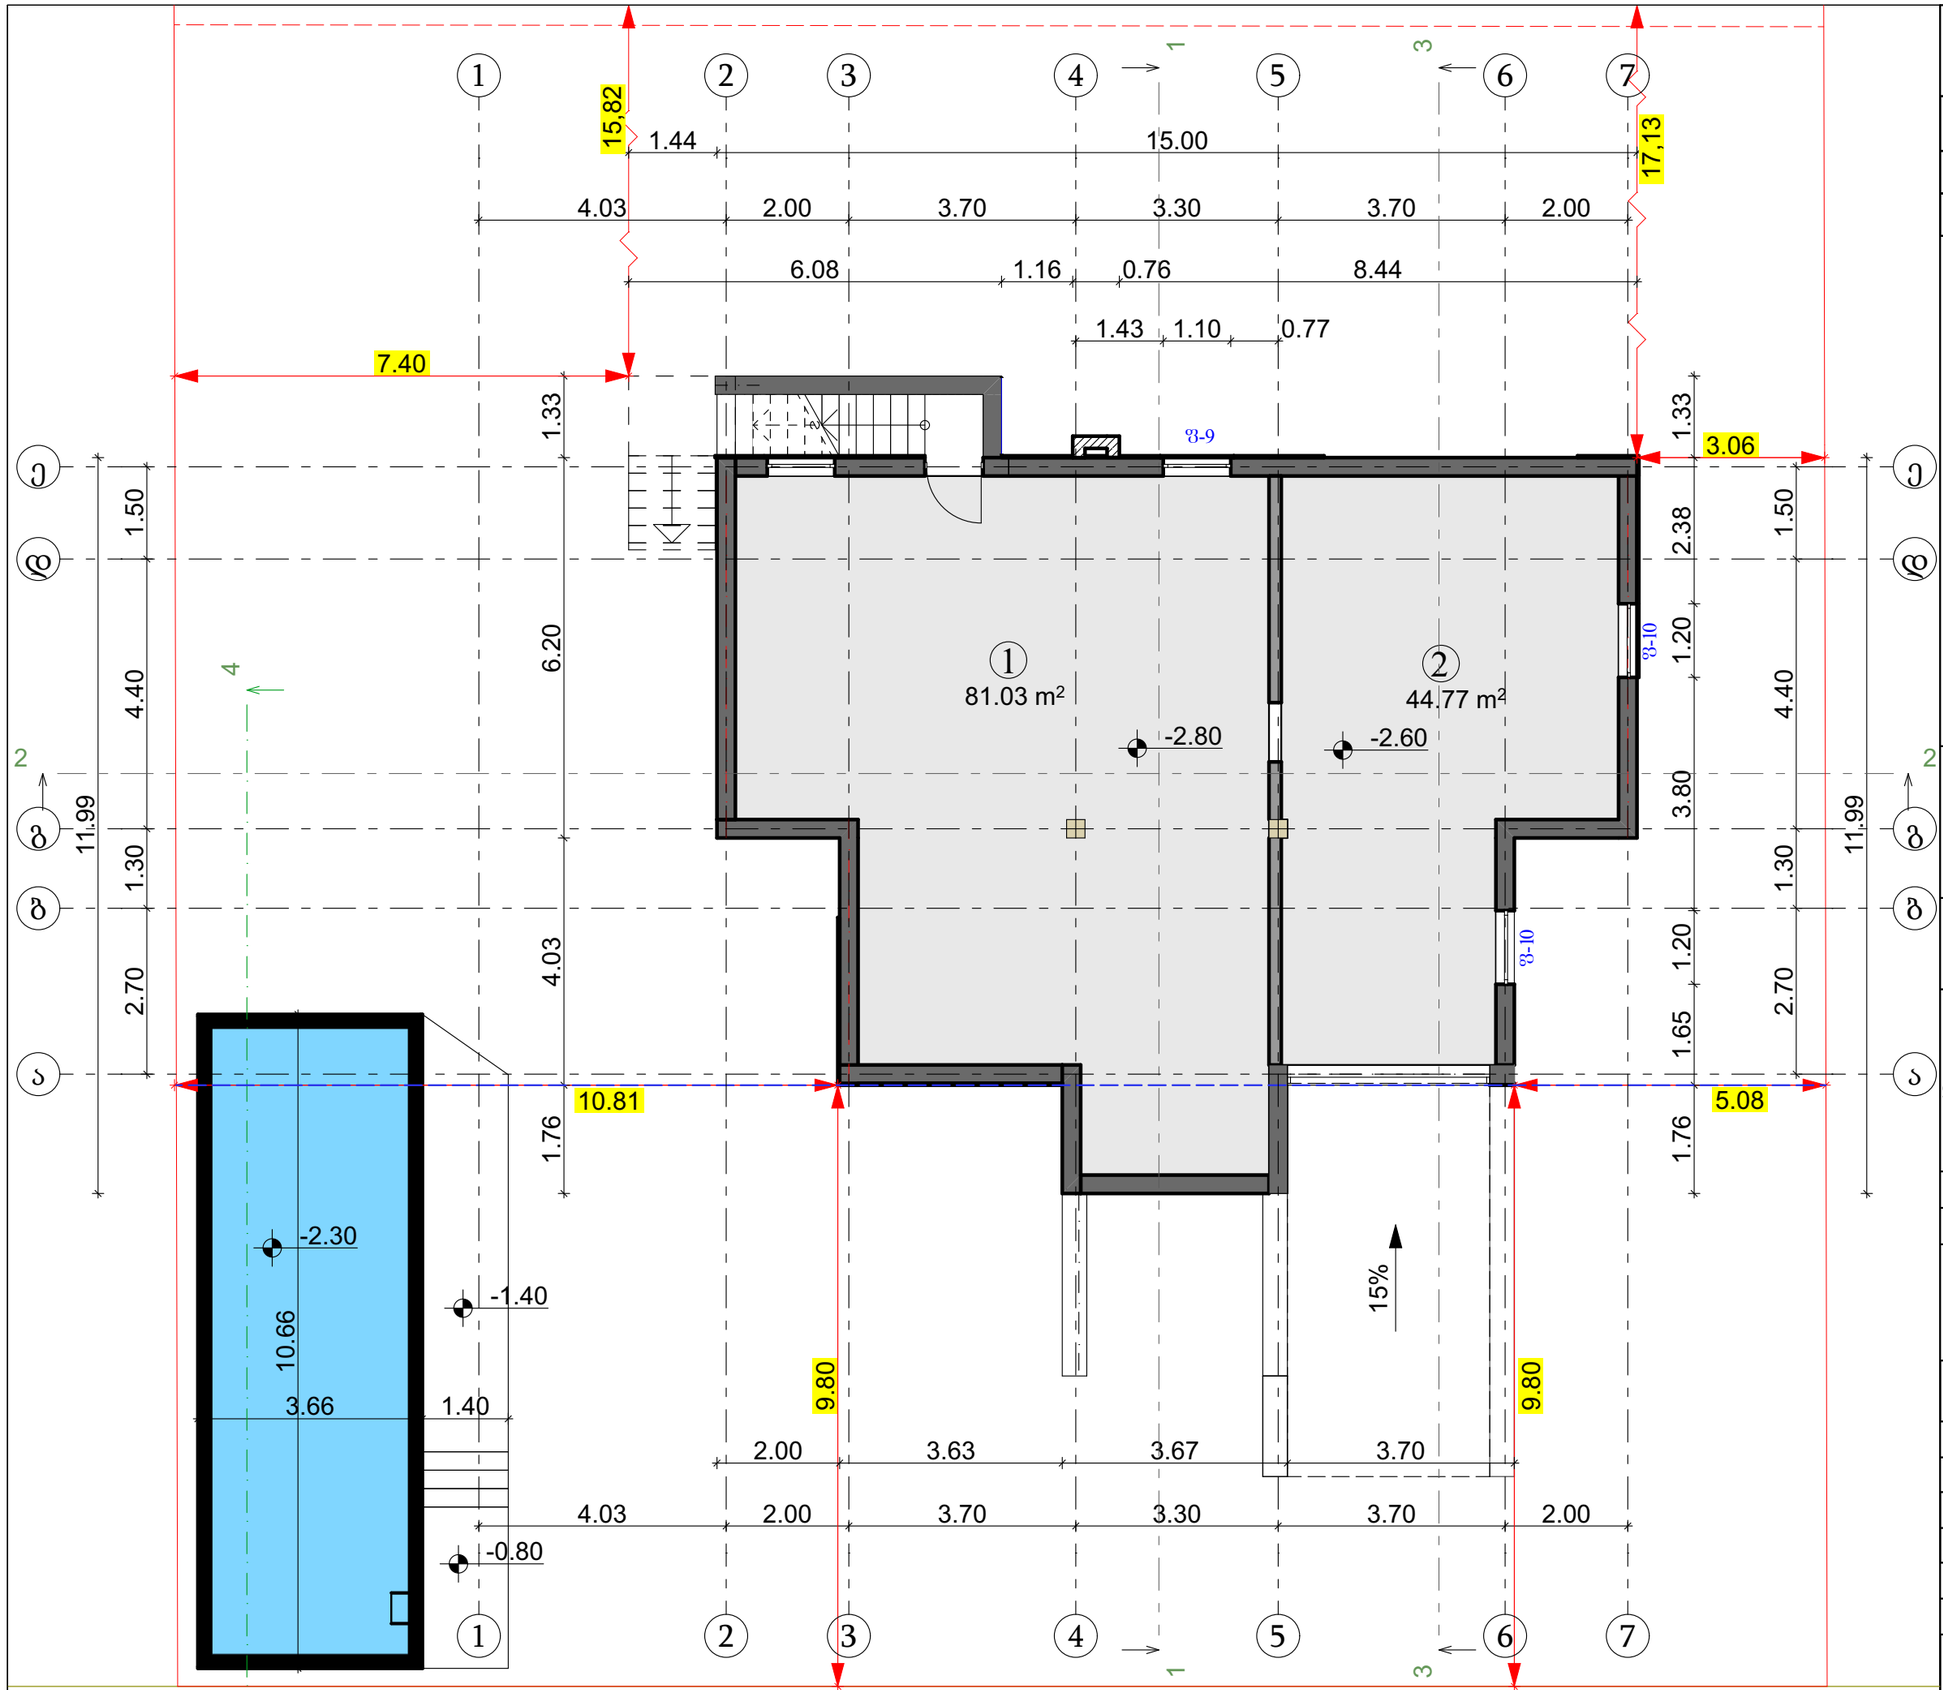

სარდაფის გეგმა
-2.80 ნიშნულზე

ექსპლიკაცია

1	სარდაფის ოთახი
2	ავტოფარეხი

შემსრულებელი ორგანიზაცია
შპს "პროექტი ჯი"

დამკვეთი:
შპს "სწრაფმშენი"

მისამართი:
ქალაქი თბილისი, სოფელი დიღომი, ჰუგო ჰუპერტის ქუჩა, № 45;

ს/კ:	01.72.14.040.781
ფართობი:	1000 კვ. მ.

პროექტის სახელწოდება:
ინდივიდუალური ერთბინიანი საცხოვრებელი სახლი

თანამდებობა	ხელმოწერა
დირექტორი	
რომან აფციაური	
მთ. არქიტექტორი	
ზაურ აფციაური	
არქიტექტორი	
რომან აფციაური	

მასშტაბი 1:100	**2025** წ.	გვერდი 03 / 22

პირველი სართულის გეგმა
±0,00 ნიშნულზე

ექსპლიკაცია

1	ჰოლი
2	მისაღები
3	სამზარეულო
4	ვერანდა
5	სანკვანძი
6	კაბინეტი

შემსრულებელი ორგანიზაცია
შპს "პროექტი ჯი"

დამკვეთი:
შპს "სწრაფმშენი"

მისამართი:
ქალაქი თბილისი, სოფელი დიღომი, ჭუბო ჭუკერტის ქუჩა, № 45;

ს/კ:	01.72.14.040.781
ფართობი:	1000 კვ. მ.

პროექტის სახელწოდება:
ინდივიდუალური ერთბინიანი საცხოვრებელი სახლი

თანამდებობა	ხელმოწერა
დირექტორი	
რომან აფციაური	
მთ. არქიტექტორი	
ზაურ აფციაური	
არქიტექტორი	
რომან აფციაური	

მასშტაბი 1:100 | 2025 წ. | გვერდი 04 / 22

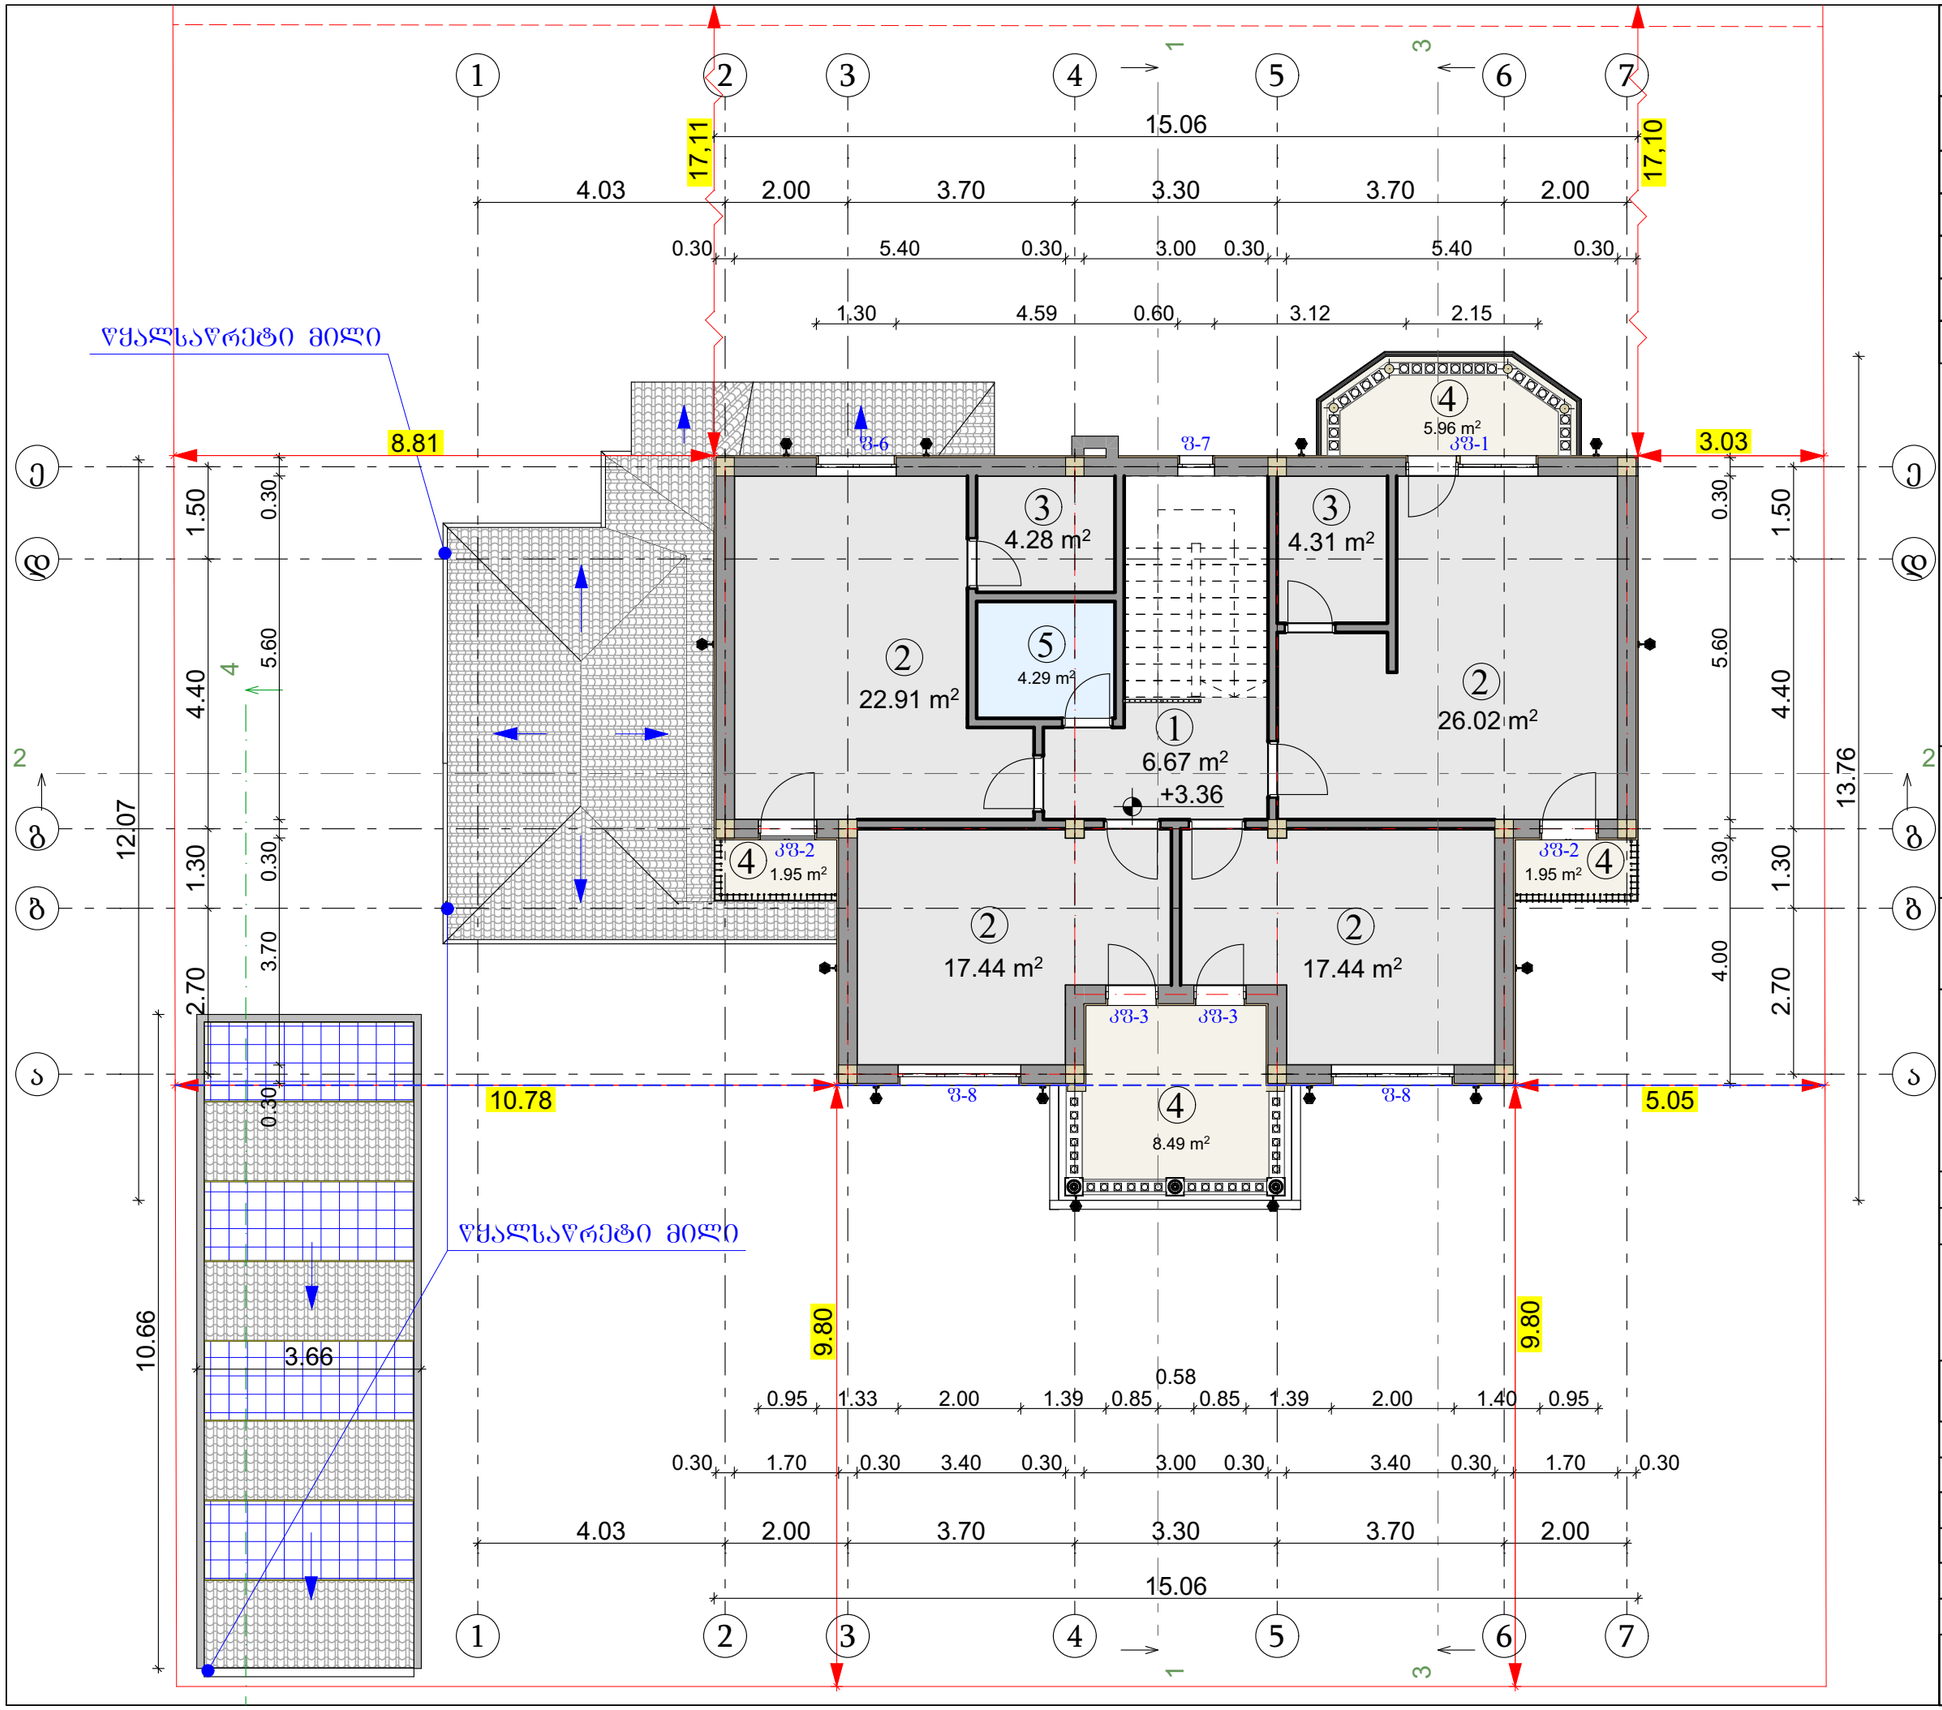

მეორე სართულის გეგმა
+3,36 ნიშნულზე

ექსპლიკაცია

1	ჰოლი
2	საძინებელი
3	გარდერობი
4	აივანი
5	სანკვანძი

შემსრულებელი ორგანიზაცია
შპს "პროექტი ჯი"

დამკვეთი:
შპს "სწრაფშენი"

მისამართი:
ქალაქი თბილისი, სოფელი დიღომი, ჭუბო ჭუკერტის ქუჩა, № 45;

ს/კ:	01.72.14.040.781
ფართობი:	1000 კვ. მ.

პროექტის სახელწოდება:
ინდივიდუალური ერთბინიანი საცხოვრებელი სახლი

თანამდებობა	ხელმოწერა
დირექტორი	
რომან აფციაური	
მთ. არქიტექტორი	
ზაურ აფციაური	
არქიტექტორი	
რომან აფციაური	

მასშტაბი 1:100	2025 წ.	გვერდი 05 / 22

სახურავის გეგმა
+8.85 ნიშნულზე

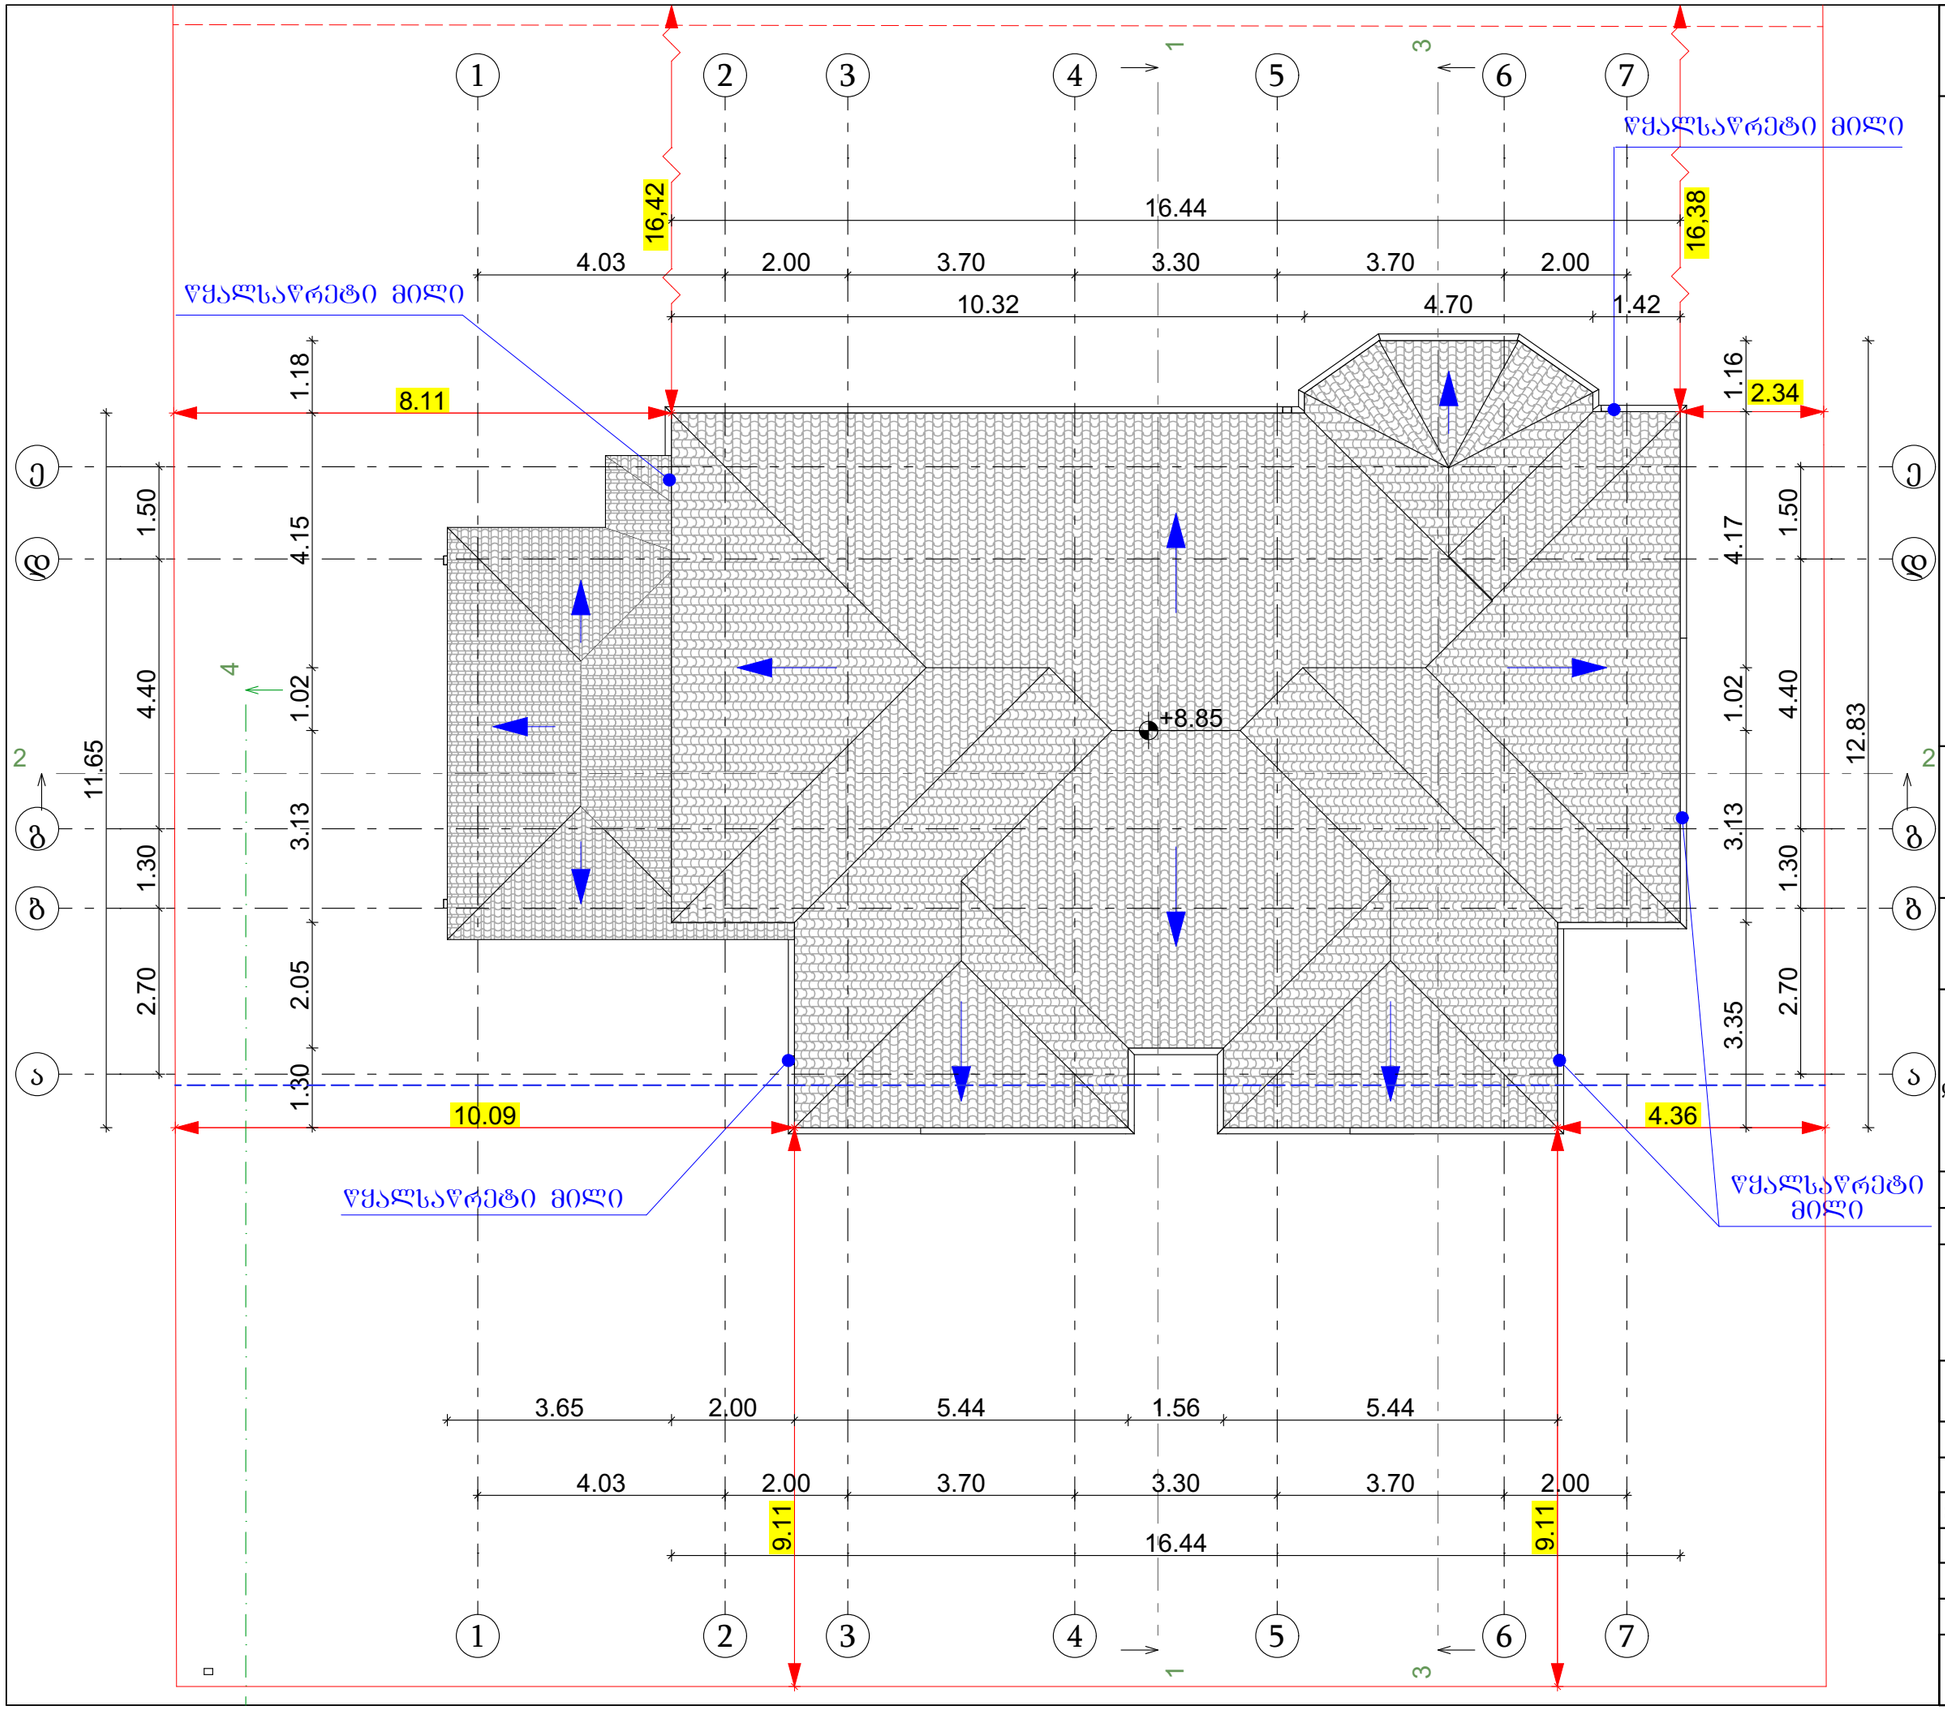

შემსრულებელი ორგანიზაცია
შპს "პროექტი ჯი"

დამკვეთი:
შპს "სწრაფმშენი"

მისამართი:
ქალაქი თბილისი, სოფელი დიღომი, ჭუბო ჭუკერტის ქუჩა, № 45;

ს/კ:	01.72.14.040.781
ფართობი:	1000 კვ. მ.

პროექტის სახელწოდება:
ინდივიდუალური ერთბინიანი საცხოვრებელი სახლი

თანამდებობა	ხელმოწერა
დირექტორი	
რომან აფციაური	
მთ. არქიტექტორი	
ზაურ აფციაური	
არქიტექტორი	
რომან აფციაური	

მასშტაბი 1:100 | **2025** წ. | გვერდი 06 / 22