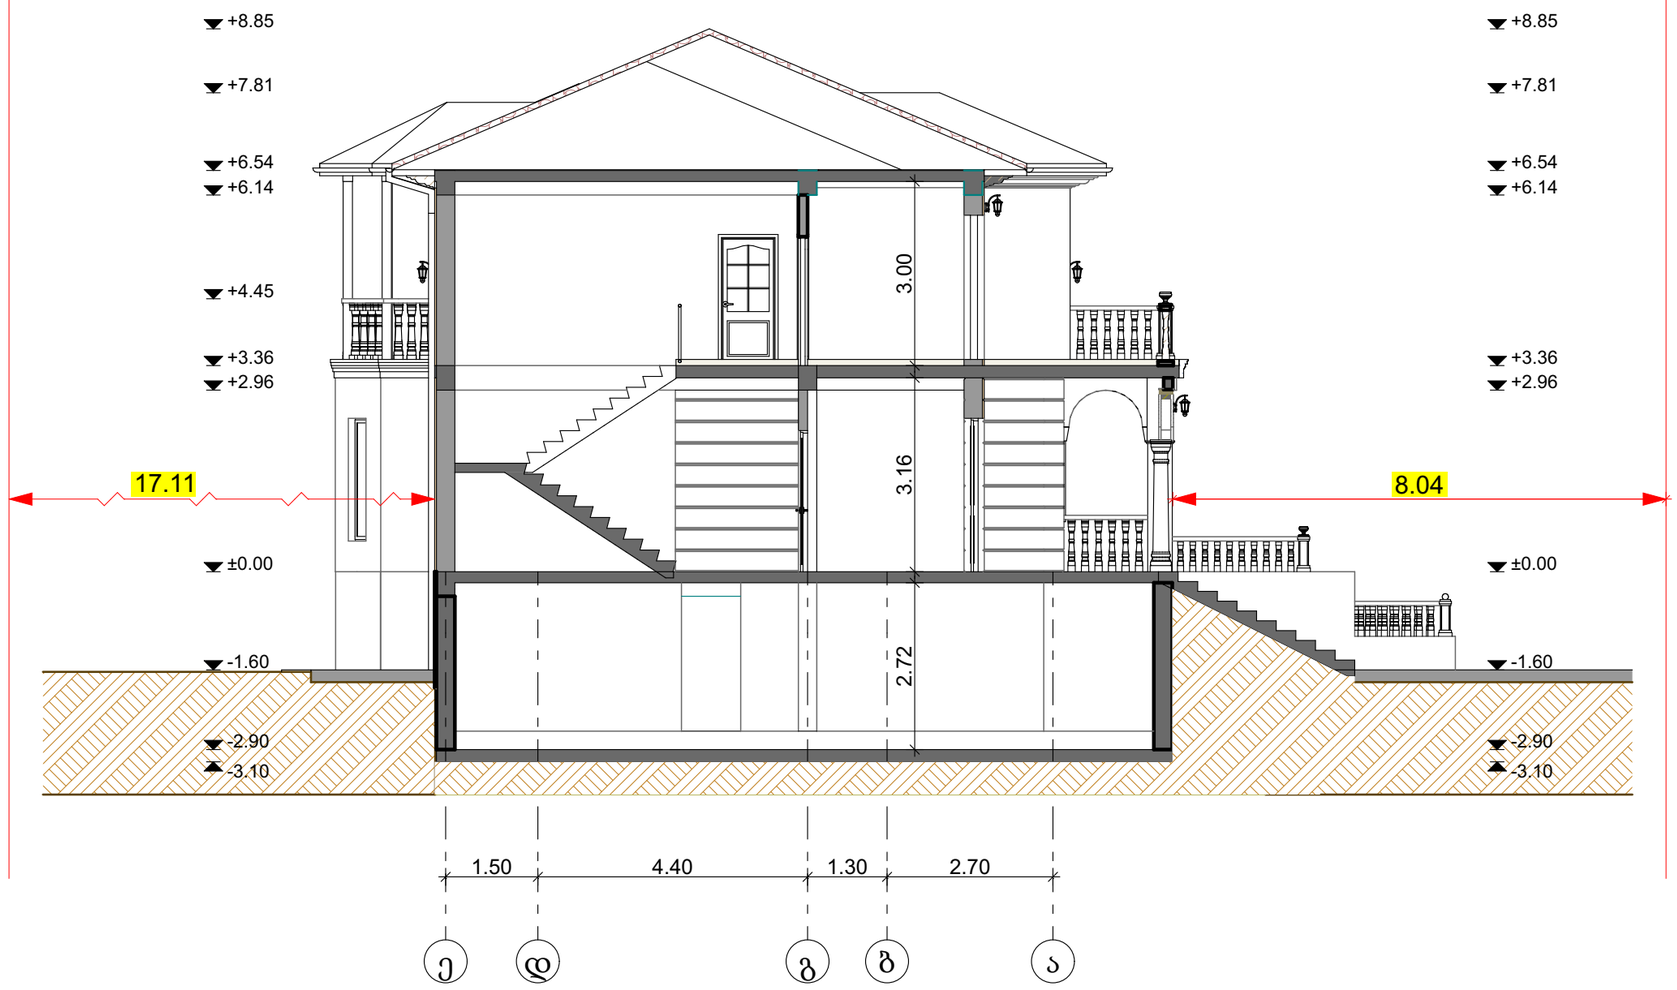


ჭრილი 1-1

შემსრულებელი ორგანიზაცია

შპს "პროექტი ჯი"

დამკვეთი:

შპს "სვრაფმშენი"

მისამართი:

ქალაქი თბილისი, სოფელი დიღომი, ჰუბო ჰუპერტის ქუჩა, № 45;

| | |
|---|---|
| ს/კ: | 01.72.14.040.781 |
| ფართობი: | 1000 კვ. მ. |

პროექტის სახელწოდება:

ინდივიდუალური ერთბინიანი საცხოვრებელი სახლი

| თანამდებობა | ხელმოწერა |
|---|---|
| დირექტორი | |
| რომან აფციაური | |
| მთ. არქიტექტორი | |
| ზაურ აფციაური | |
| არქიტექტორი | |
| რომან აფციაური | |

| მასშტაბი 1:100 | **2025** წ. | გვერდი 07 / 22 |
|---|---|---|

# ჭრილი 2-2

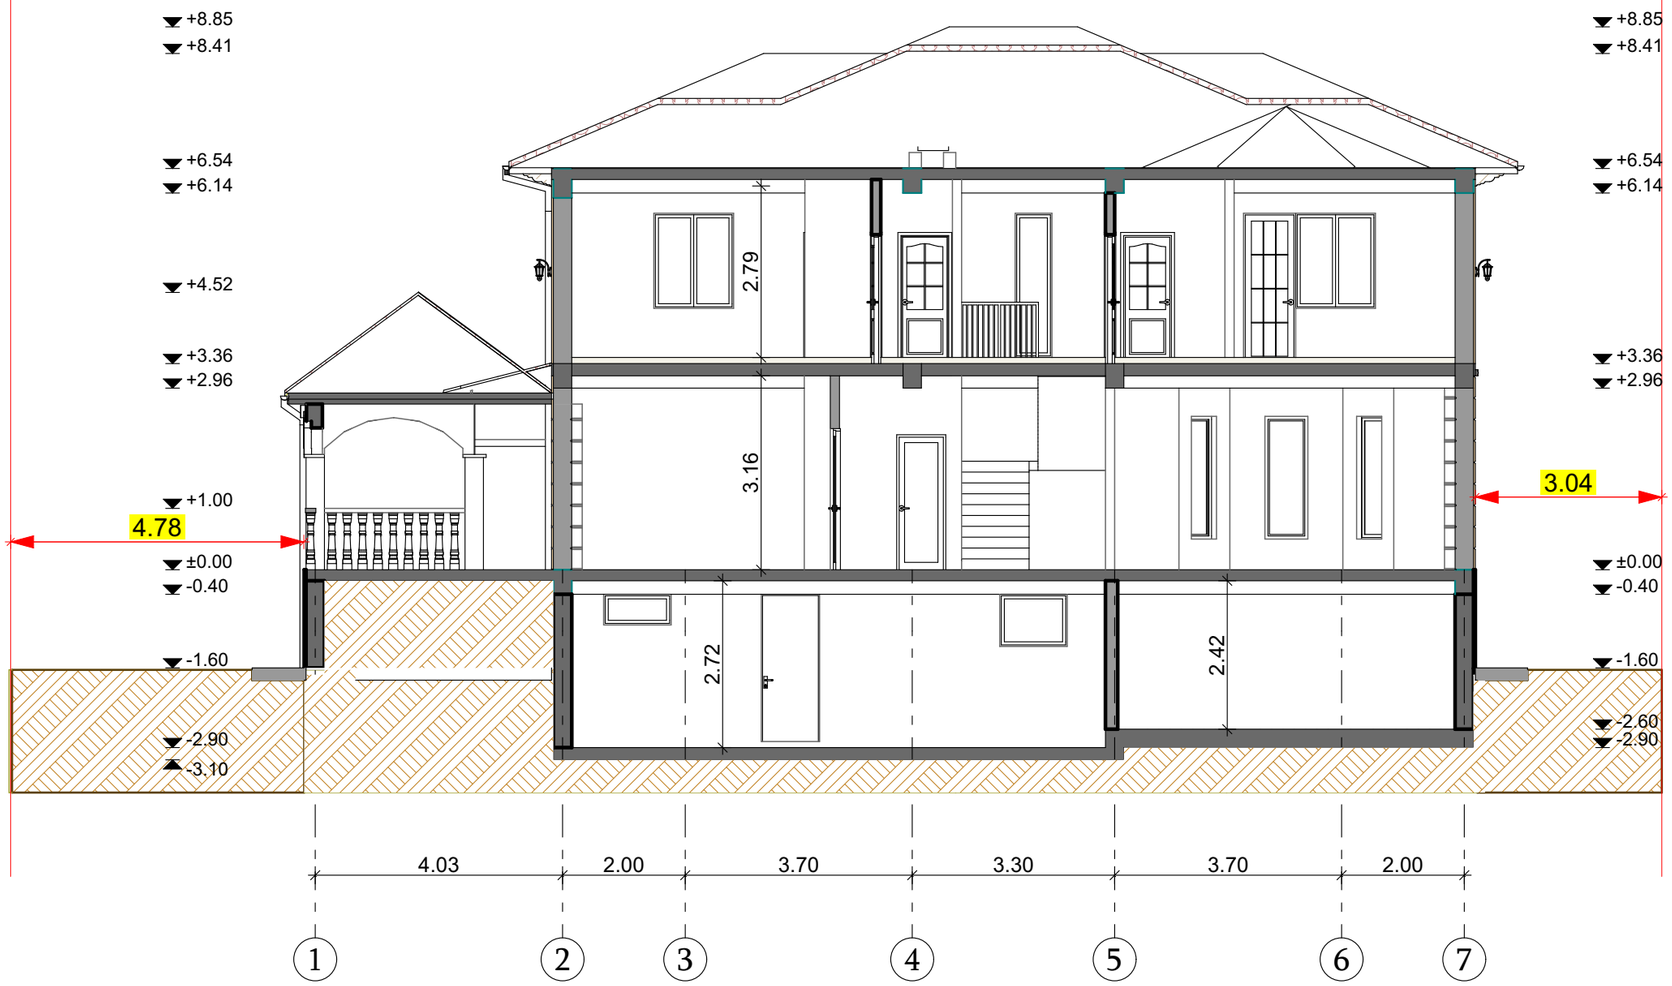


შემსრულებელი ორგანიზაცია

შპს "პროექტი ჯი"

დამკვეთი:

შპს "სწრაფშენი"

მისამართი:

ქალაქი თბილისი, სოფელი დიღომი, ჰუგო ჰუპერტის ქუჩა, № 45;

| | |
|---|---|
| ს/კ: | 01.72.14.040.781 |
| ფართობი: | 1000 კვ. მ. |

პროექტის სახელწოდება:

ინდივიდუალური ერთბინიანი საცხოვრებელი სახლი

| თანამდებობა | ხელმოწერა |
|---|---|
| დირექტორი | |
| რომან აფციაური | |
| მთ. არქიტექტორი | |
| ზაურ აფციაური | |
| არქიტექტორი | |
| რომან აფციაური | |

| | | |
|---|---|---|
| მასშტაბი 1:100 | **2025** წ. | გვერდი 08 / 22 |

# ჭრილი 3-3

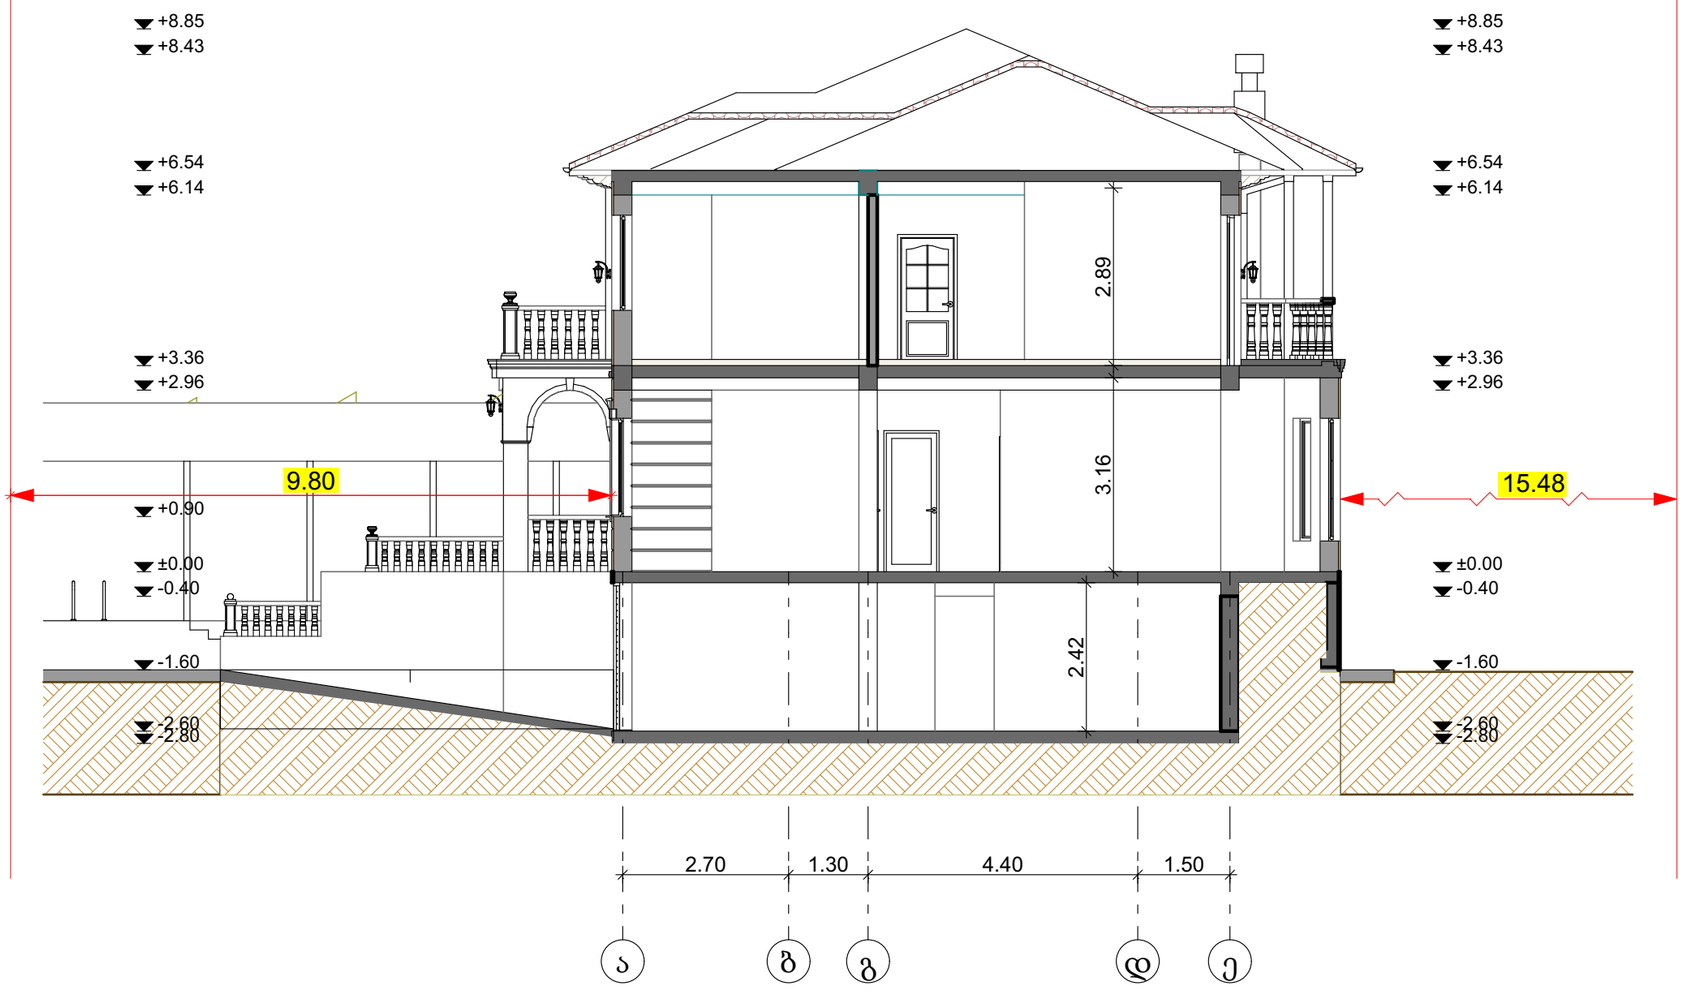


შემსრულებელი ორგანიზაცია
შპს "პროექტი ჯი"

დამკვეთი:
შპს "სწრაფმშენი"

მისამართი:
ქალაქი თბილისი, სოფელი დიღომი, ჰუბო ჰუპერტის ქუჩა, № 45;

| | |
|---|---|
| ს/კ: | 01.72.14.040.781 |
| ფართობი: | 1000 კვ. მ. |

პროექტის სახელწოდება:
ინდივიდუალური ერთბინიანი საცხოვრებელი სახლი

| თანამდებობა | ხელმოწერა |
|---|---|
| დირექტორი | |
| რომან აფციაური | |
| მთ. არქიტექტორი | |
| ზაურ აფციაური | |
| არქიტექტორი | |
| რომან აფციაური | |

| მასშტაბი 1:100 | **2025** წ. | გვერდი 09 / 22 |
|---|---|---|

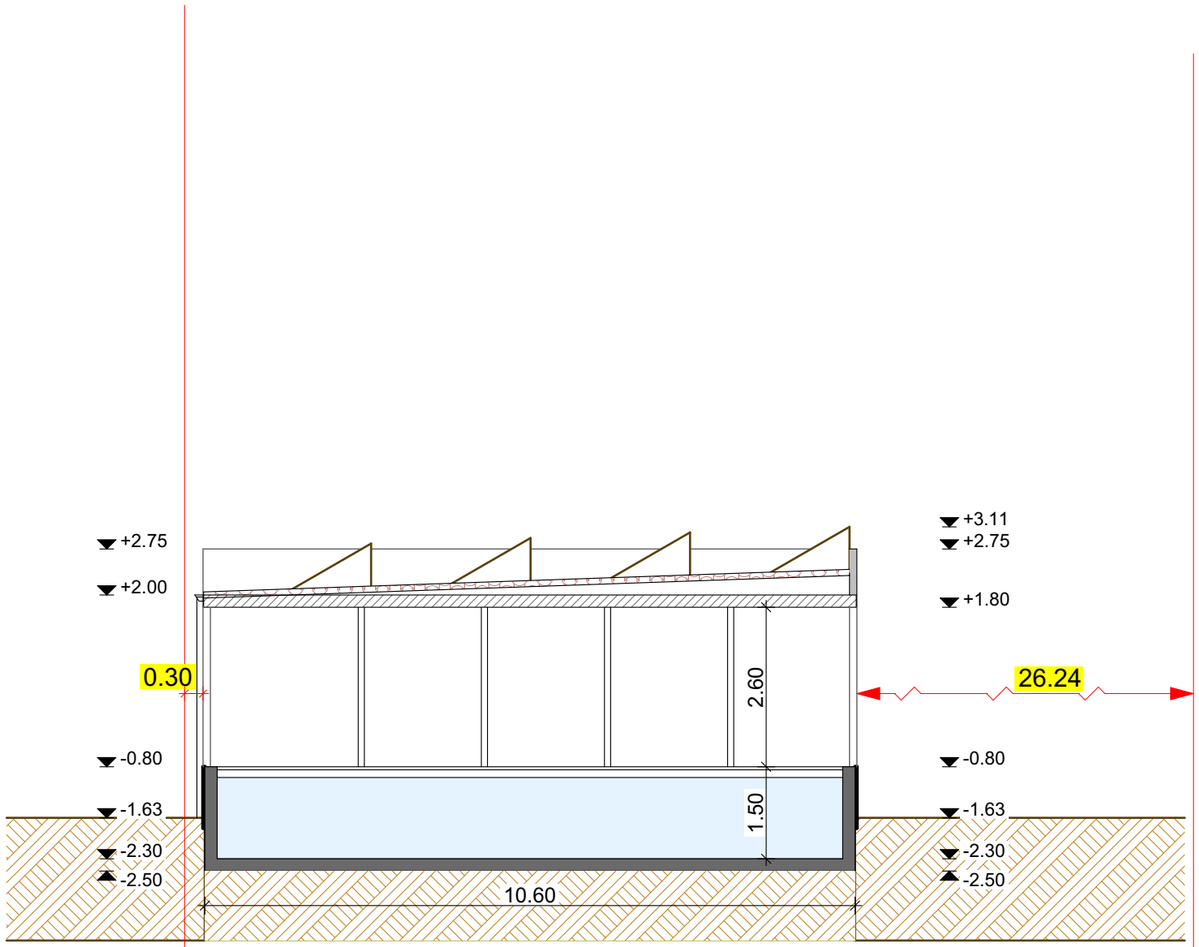


ჭრილი 4-4

შემსრულებელი ორგანიზაცია

შპს "პროექტი ჯი"

დამკვეთი:

შპს "სწრაფმშენი"

მისამართი:

ქალაქი თბილისი, სოფელი დიღომი, ჰუგო ჰუპერტის ქუჩა, № 45;

| | |
|---|---|
| ს/კ: | 01.72.14.040.781 |
| ფართობი: | 1000 კვ. მ. |

პროექტის სახელწოდება:

ინდივიდუალური ერთბინიანი საცხოვრებელი სახლი

| თანამდებობა | ხელმოწერა |
|---|---|
| დირექტორი | |
| რომან აფციაური | |
| მთ. არქიტექტორი | |
| ზაურ აფციაური | |
| არქიტექტორი | |
| რომან აფციაური | |

| | | |
|---|---|---|
| მასშტაბი 1:100 | **2025** წ. | გვერდი 10 / 22 |