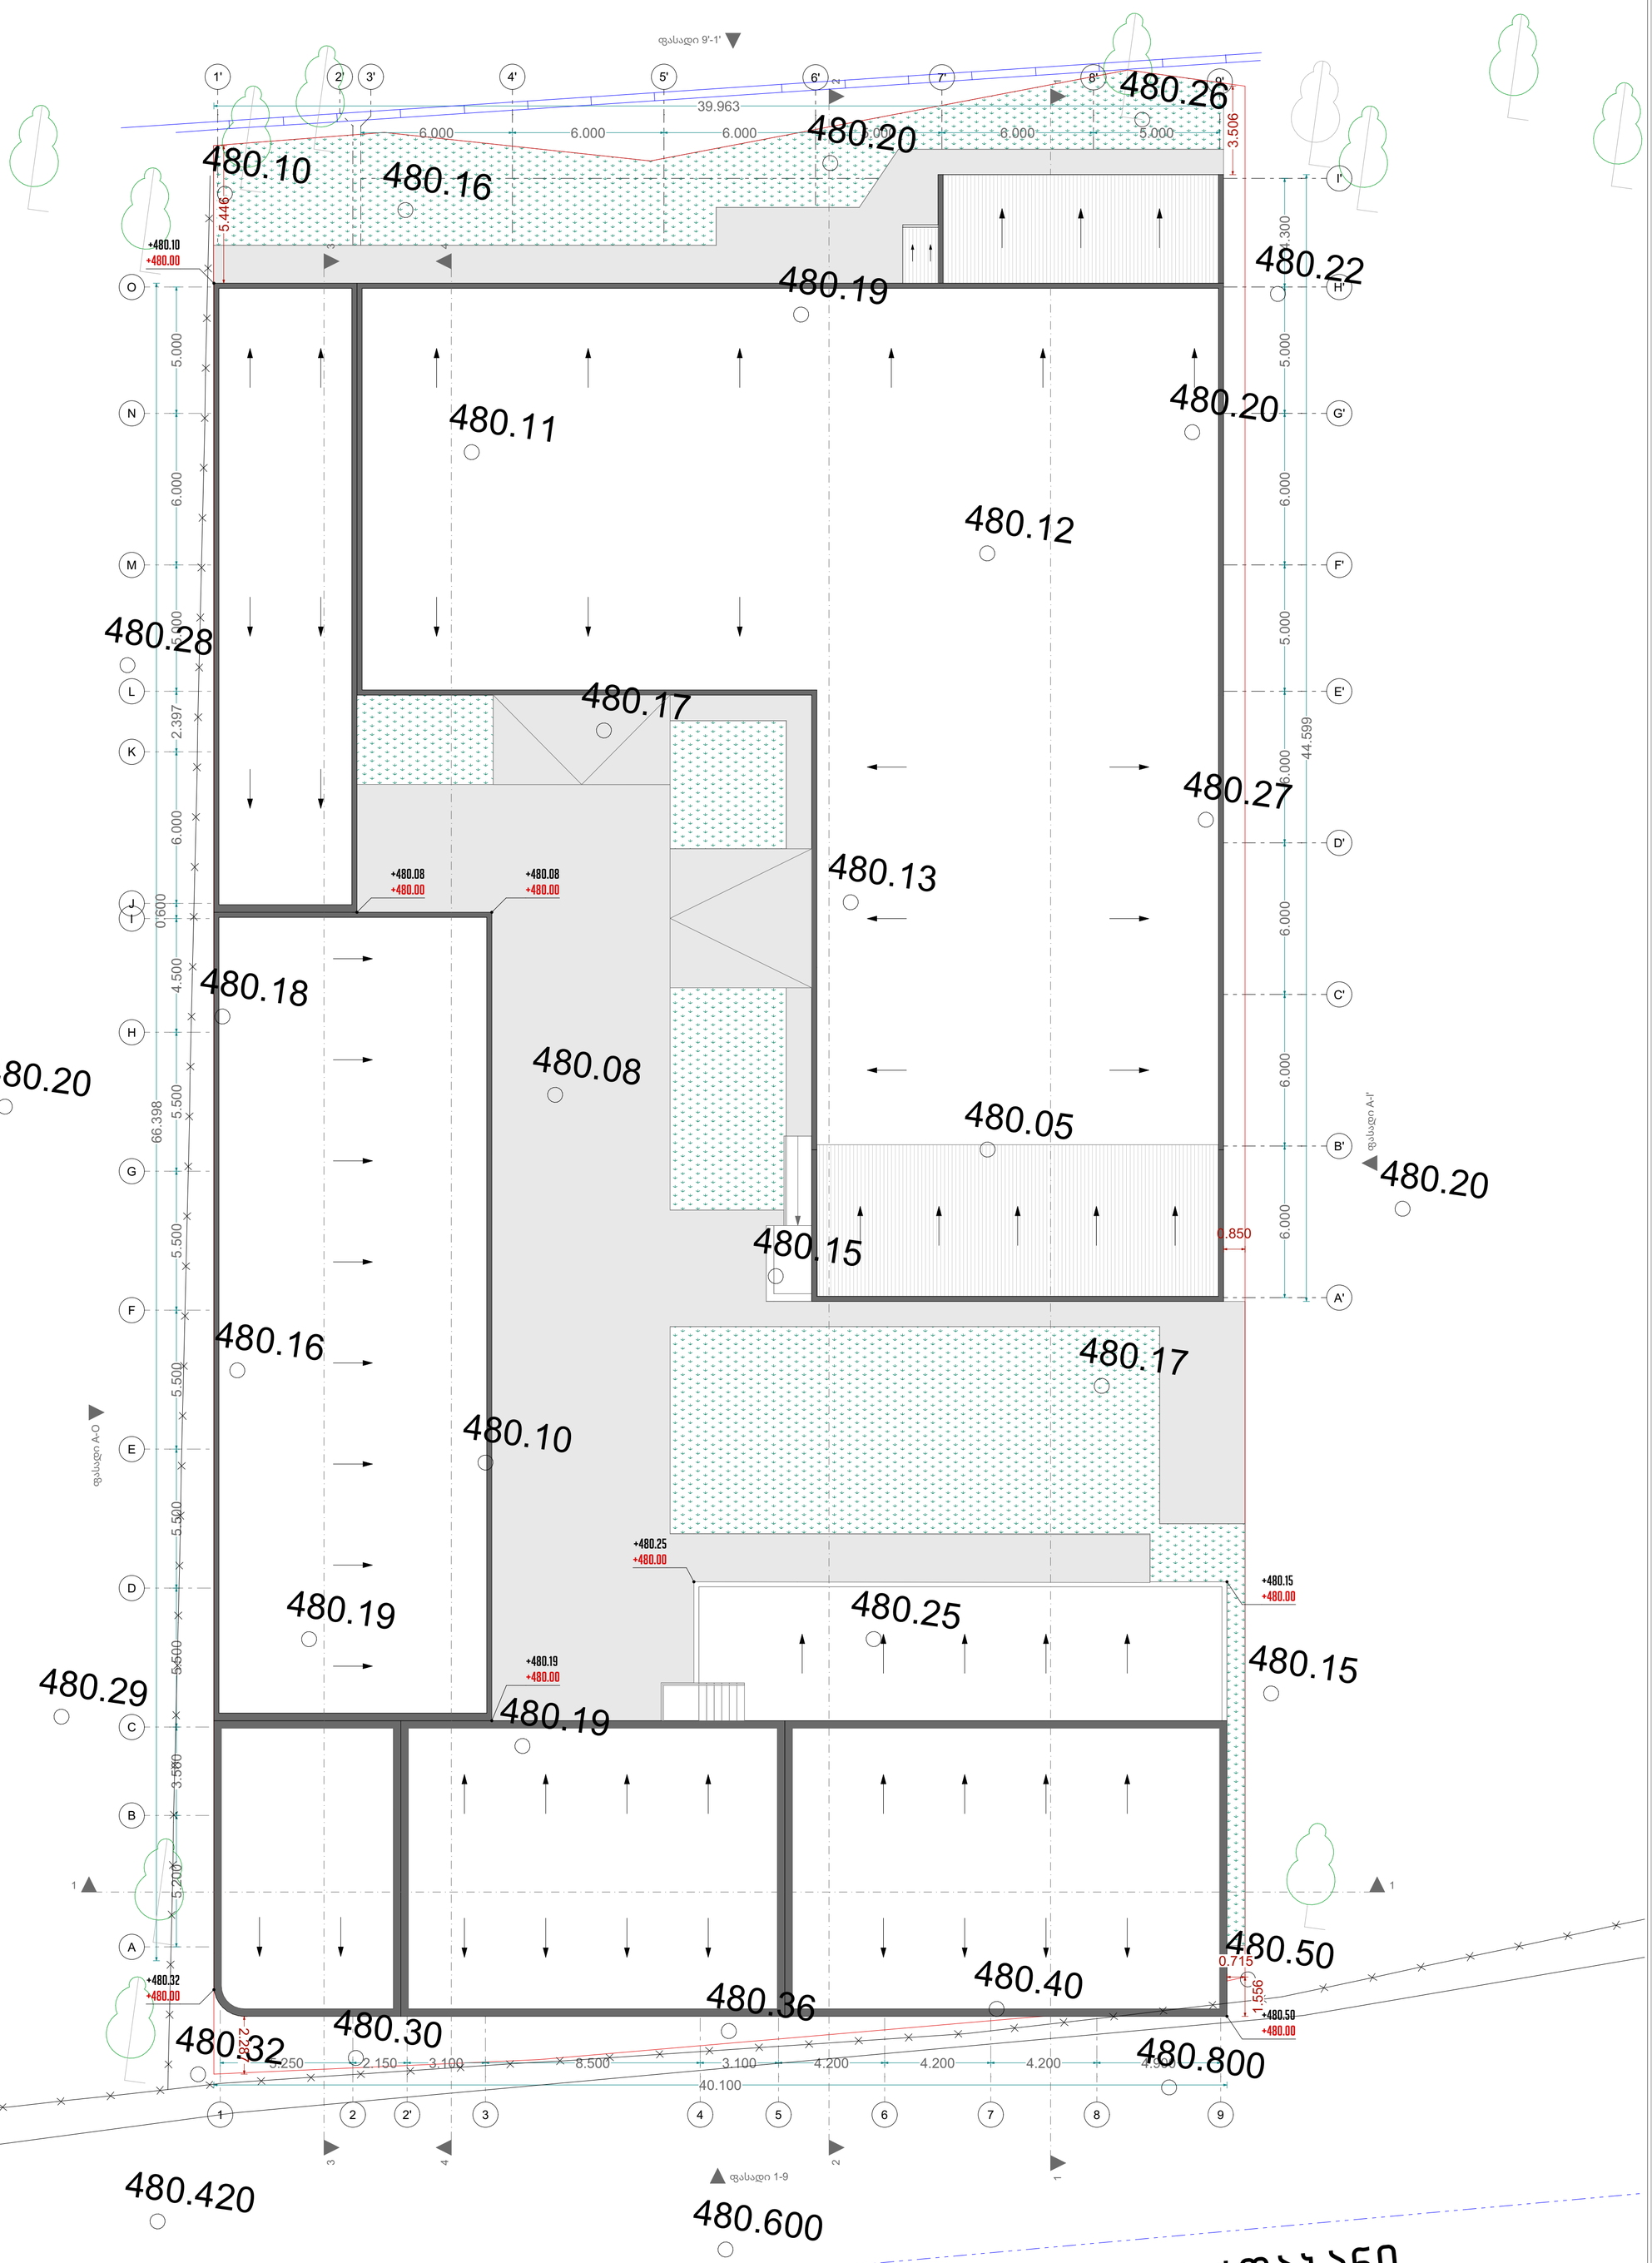


ნახაზის დასახელება

ვენ.ვვვვე

ობიექტის მისამართი

ქ.ლისი თბილისის გარდაბნის გზატკეცილი N136
ს/კ 01.19.32.001.062

პროექტირების	ეტაპი
ფორმატი	A1
ფურცელი	04 / 11
თარიღი	21.10.2025