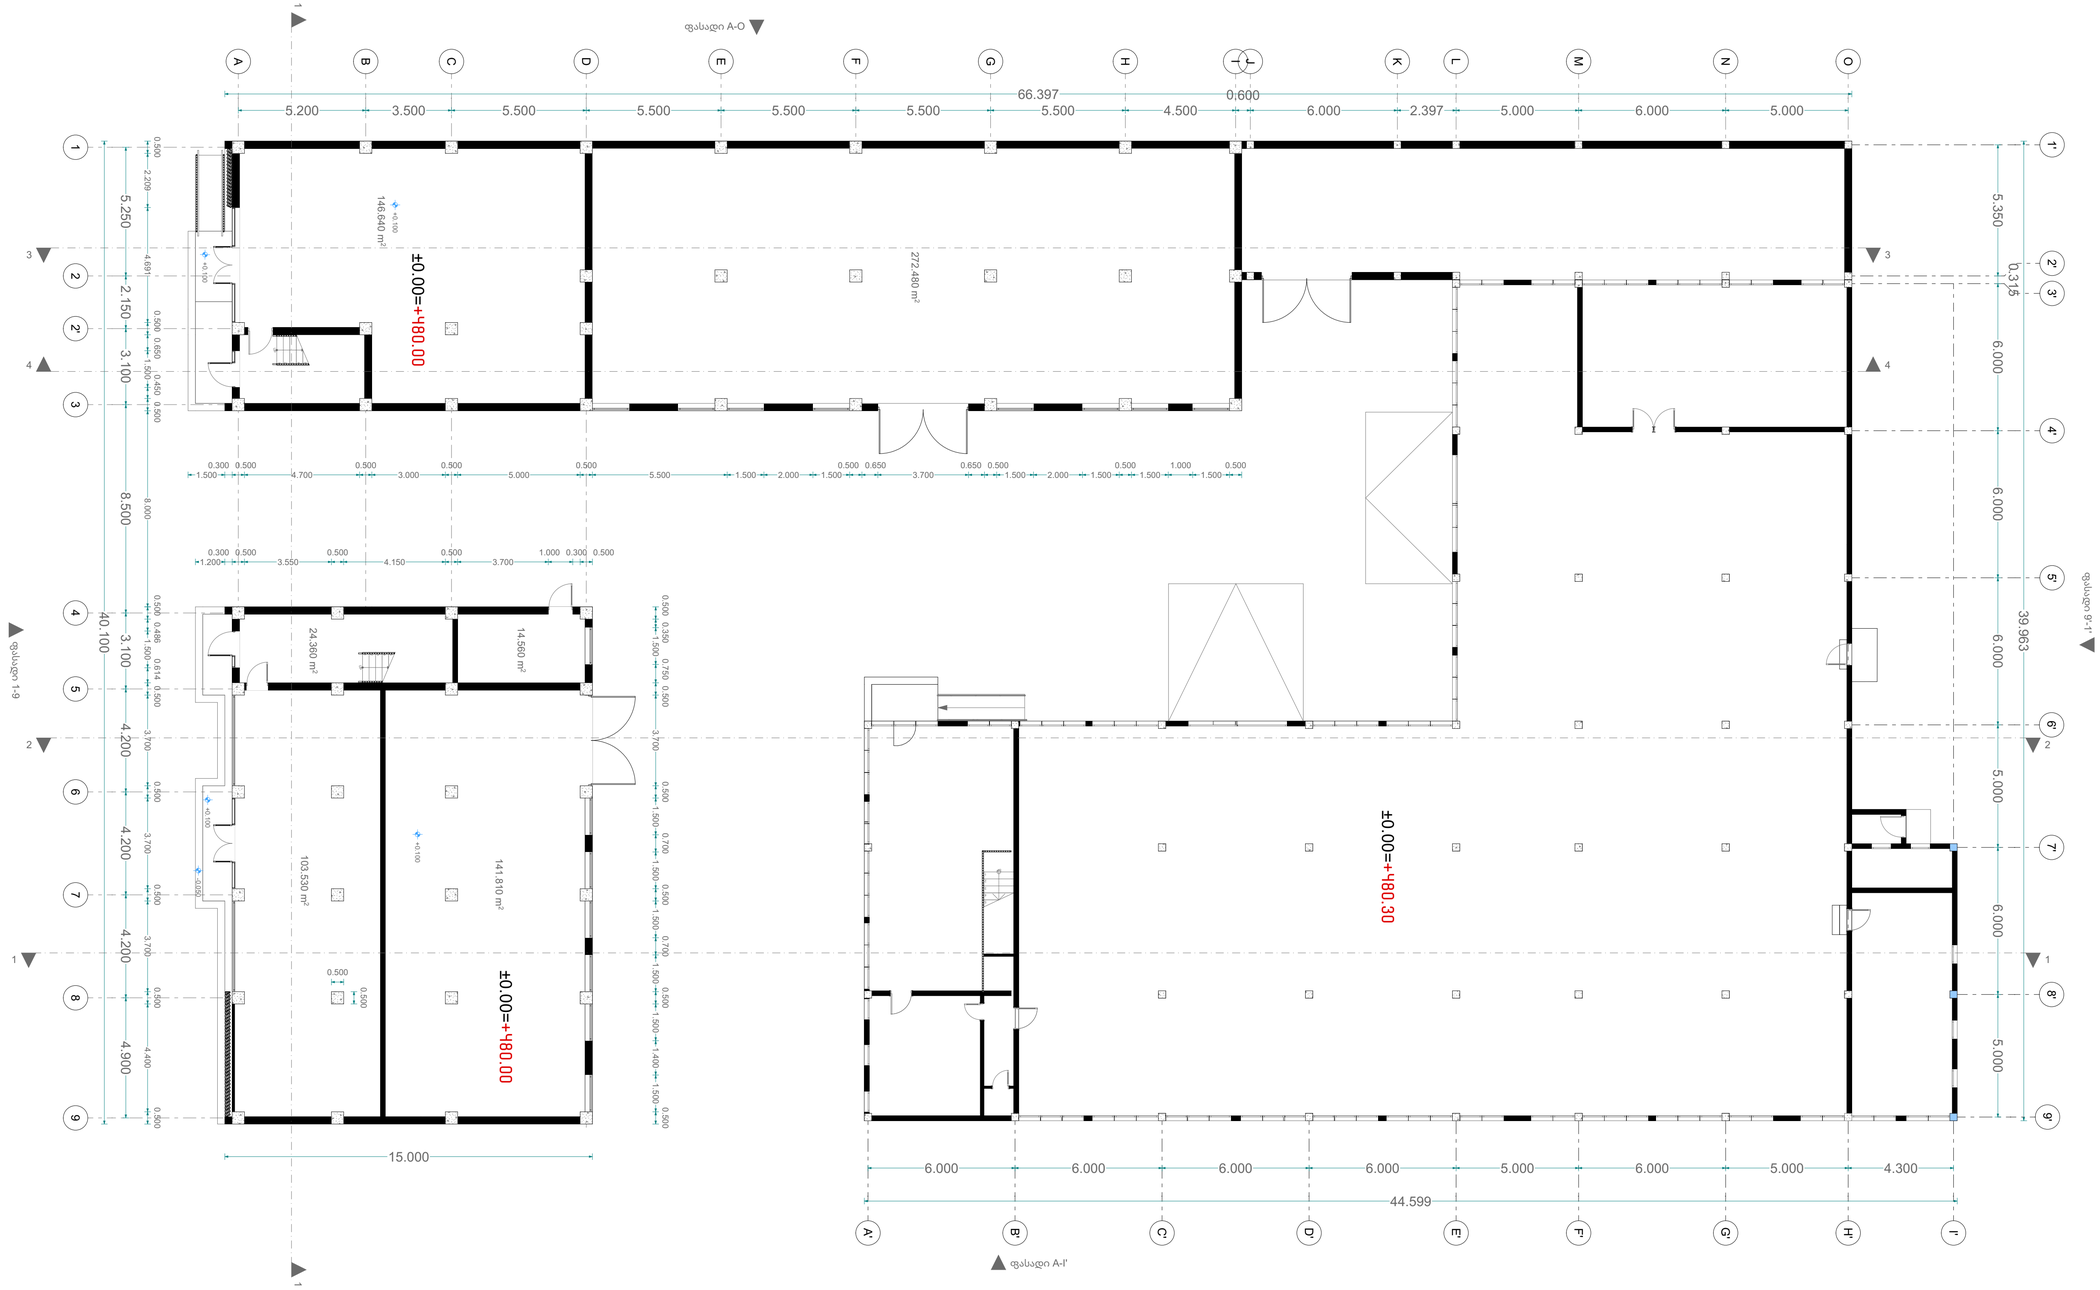

GSPublisherVersion 0.0.100.100

პირველი სართულის გეგმა

პირობითი აღნიშვნა:

თარიღი

ფორმატი

არქიტექტორი

ქალაქი თბილისი, გარდაბანის გზატკეეცილი N136
ს/კ 01.19.32.001.062

ობიექტის მისამართი

ნახაზის დასახელება

მიხეილ სამსონია
A1

21.10.2025

ფურცელი 11

პირველი სართულის გეგმა

05

1 2

3

4

5

6

7

8

9

I

H

G

F

E

D

C

B

A

2'

A'

O

N

M

L

K

J

G'

F'

C'

B'

6' 5' 4' 3'

H'

E'

7' 8'

D'

I'

9' 2' 1'

103.530

m2

141.810

m2

14.560

m2

24.360

m2

5

4

3

2

1

UP

5

4

3

2

1

UP

1

2

3

4

5

UP

146.640

m2

A-O ფასადი

ფასადი 9'-1'

A-I' ფასადი

5.000 6.000 5.000 2.397 6.000
0.600

4.500 5.500 5.500 5.500 5.500 5.500 3.500 5.200 66.397

1.500

0.500

1.500 1.400
0.500
1.500
0.700
1.500
0.500
1.500
0.700
1.500
0.500

3.700

0.500 0.750

1.500

0.350 0.500

0.500

4.700
0.500

3.000
0.500

1.500
0.300

5.000
0.500

1.500 2.000 1.500 5.500
0.650 0.500

3.700
0.500 0.650

1.500 2.000 1.500
0.500

1.500
1.000

1.500
0.500

0.500 0.300 1.000

3.700
0.500

4.150
0.500

3.550
0.500 0.300

1.200

0.500

4.400

0.500

3.700

0.500

3.700

0.500

3.700

0.500 0.614

1.500

0.486 0.500

0.500

0.500

8.000

0.500 0.450

1.500

0.650 0.500

4.691 2.209

0.500

+0.100

+0.100

+0.100 +0.100

-0.050

15.000

2.150 5.250 3.100 8.500 3.100 4.200 4.200 4.200 4.900

40.100

5.350

0.315

6.000 6.000 6.000 5.000 6.000 5.000

39.963

4.300 5.000 6.000 5.000 6.000 6.000 6.000 6.000

44.599

ფასადი 1-9

272.480

m2

2 2

3 3

1 1

4 4 ±0.00=

+480.00

±0.00=

+480.00

±0.00=

+480.30

1 1

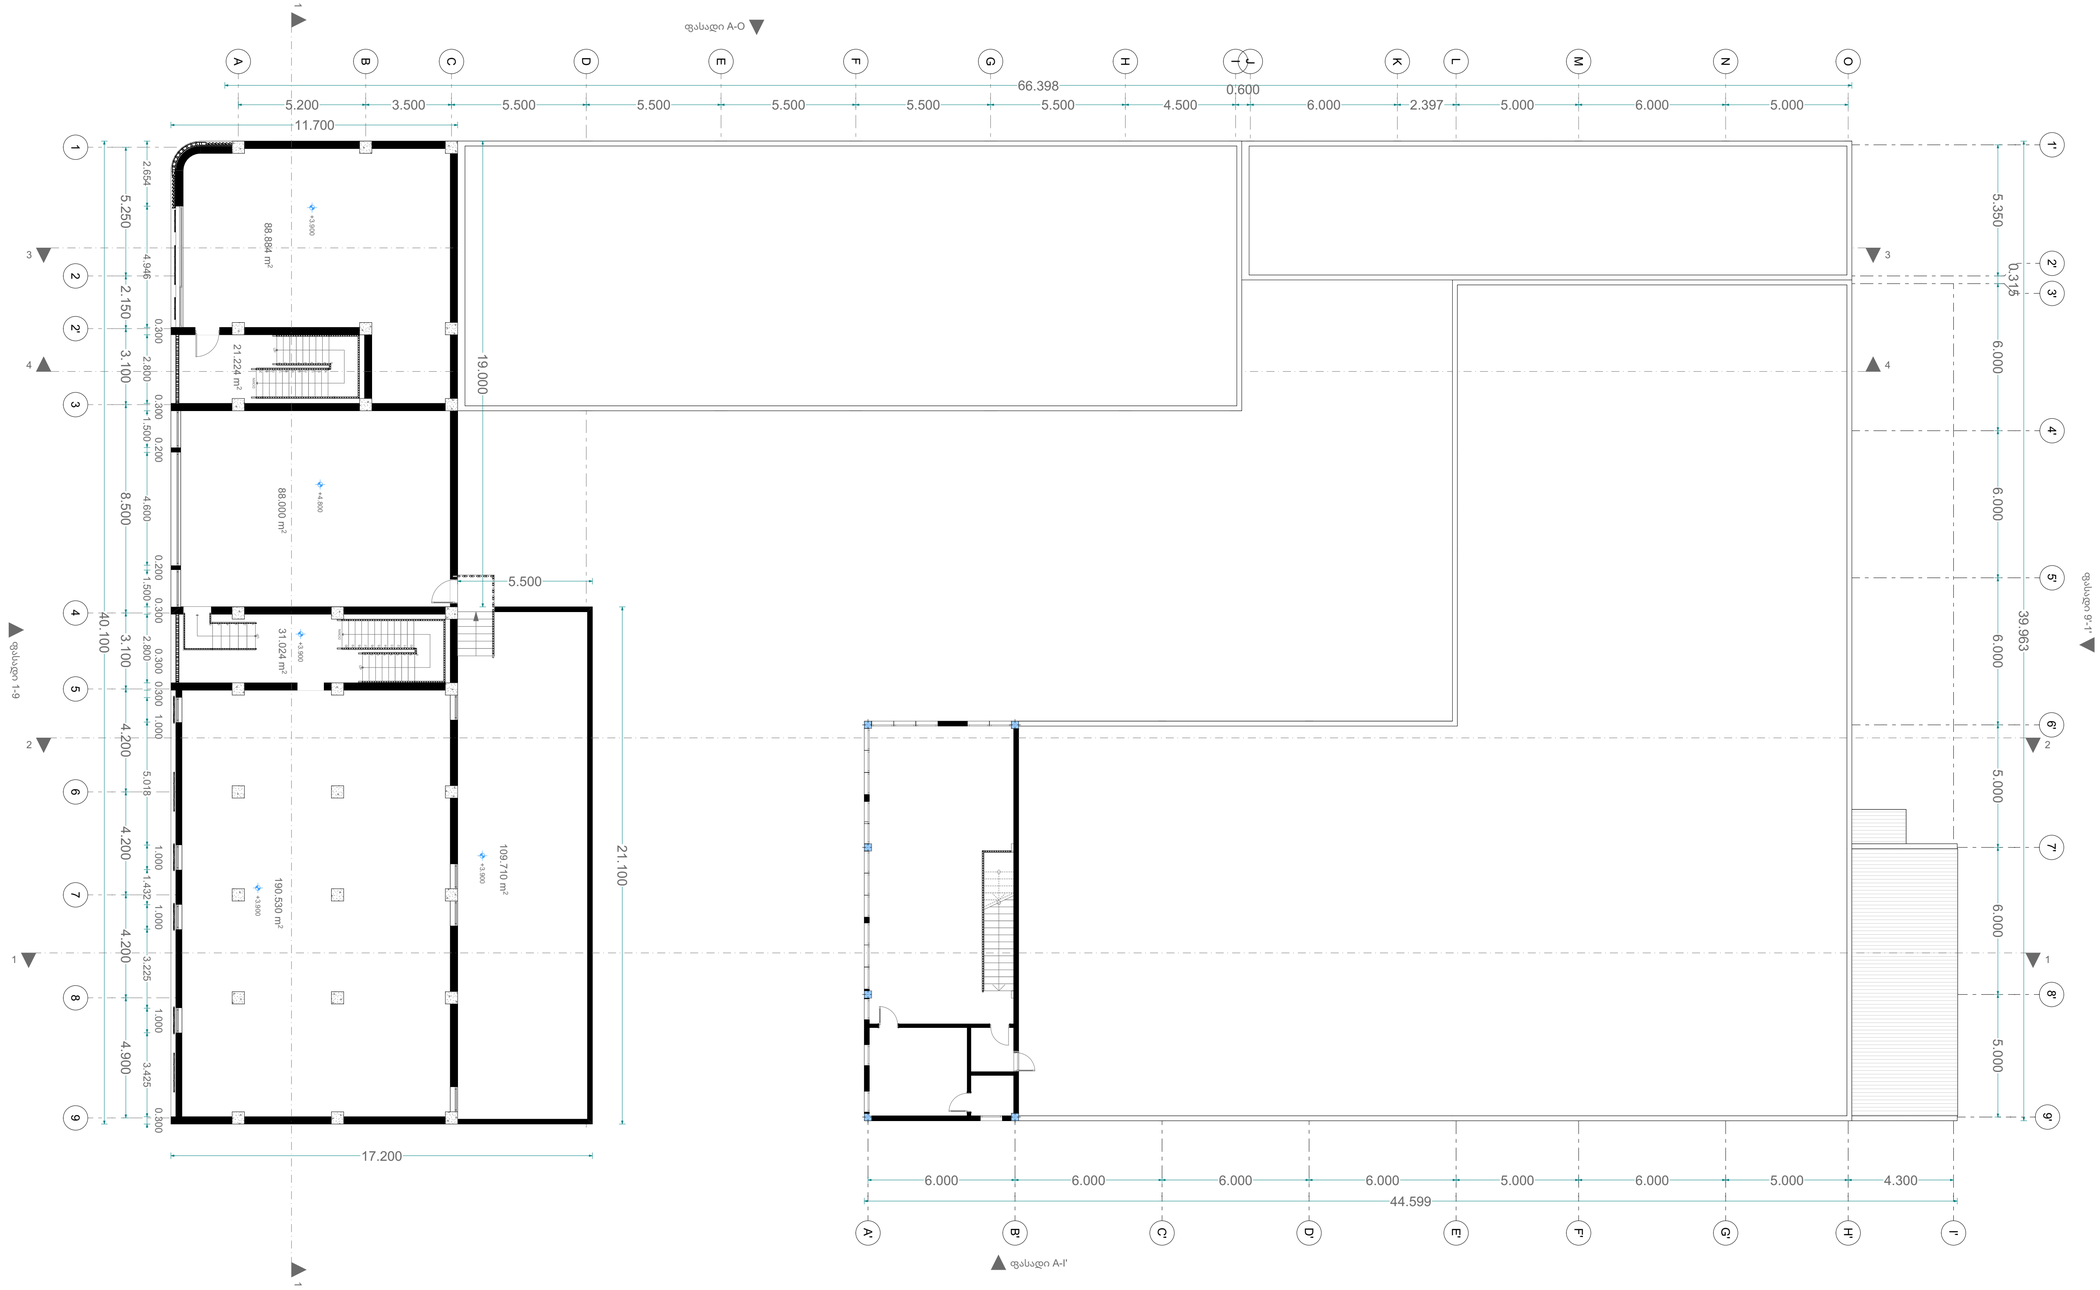

GSPublisherVersion 0.0.100.100

მეორე სართულის გეგმა

პირობითი აღნიშვნა:

თარიღი

ფორმატი

არქიტექტორი

ქალაქი თბილისი, გარდაბანის გზატკეეცილი N136
ს/კ 01.19.32.001.062

ობიექტის მისამართი

ნახაზის დასახელება

მიხეილ სამსონია A1

21.10.2025

ფურცელი 11

მეორე სართულის გეგმა

06

1 2 3 4 5 6 7 8 9

I

H

G

F

E

D

C

B

A

2'

A'

O

N

M

L

K

J

G'

F'

C'

B'

6' 5' 4' 3'

H'

E'

7' 8'

D'

I'

9' 2' 1'

88.000 m2

88.884 m2

21.224 m2

31.024 m2 190.530 m2

109.710 m2

9

8

7

6

5

4

3

2

1

10

11

12

13

14

15

16

17

18

19

20

DOWN

UP

9

8

7

6

5

4

3

2

1

10

11

12

13

14

15

16

17

18

19

20

DOWN

UP

1

2

3

4

5

6

DOWN

UP

A-O ფასადი

ფასადი 9'-1'

A-I' ფასადი

ფასადი 1-9

+3.900

+3.900

+4.800

+3.900

+3.900

5.000 6.000 5.000 2.397 6.000
0.600

4.500 5.500 5.500 5.500 5.500 5.500 3.500 5.200 66.398

2.150 5.250 3.100 8.500 3.100 4.200 4.200 4.200 4.900

40.100

2.654 4.946

0.300

2.800

0.300

1.500

0.200

4.600

0.200

1.500

0.300

2.800

0.300 0.300 1.000

5.018

1.000

1.432

1.000

3.225

1.000

3.425

0.300

11.700

17.200

21.100

5.350

0.315

6.000 6.000 6.000 5.000 6.000 5.000

39.963

4.300 5.000 6.000 5.000 6.000 6.000 6.000 6.000

44.599

2

2

3

3

1 1

4

4

1

1

5.500

19.000

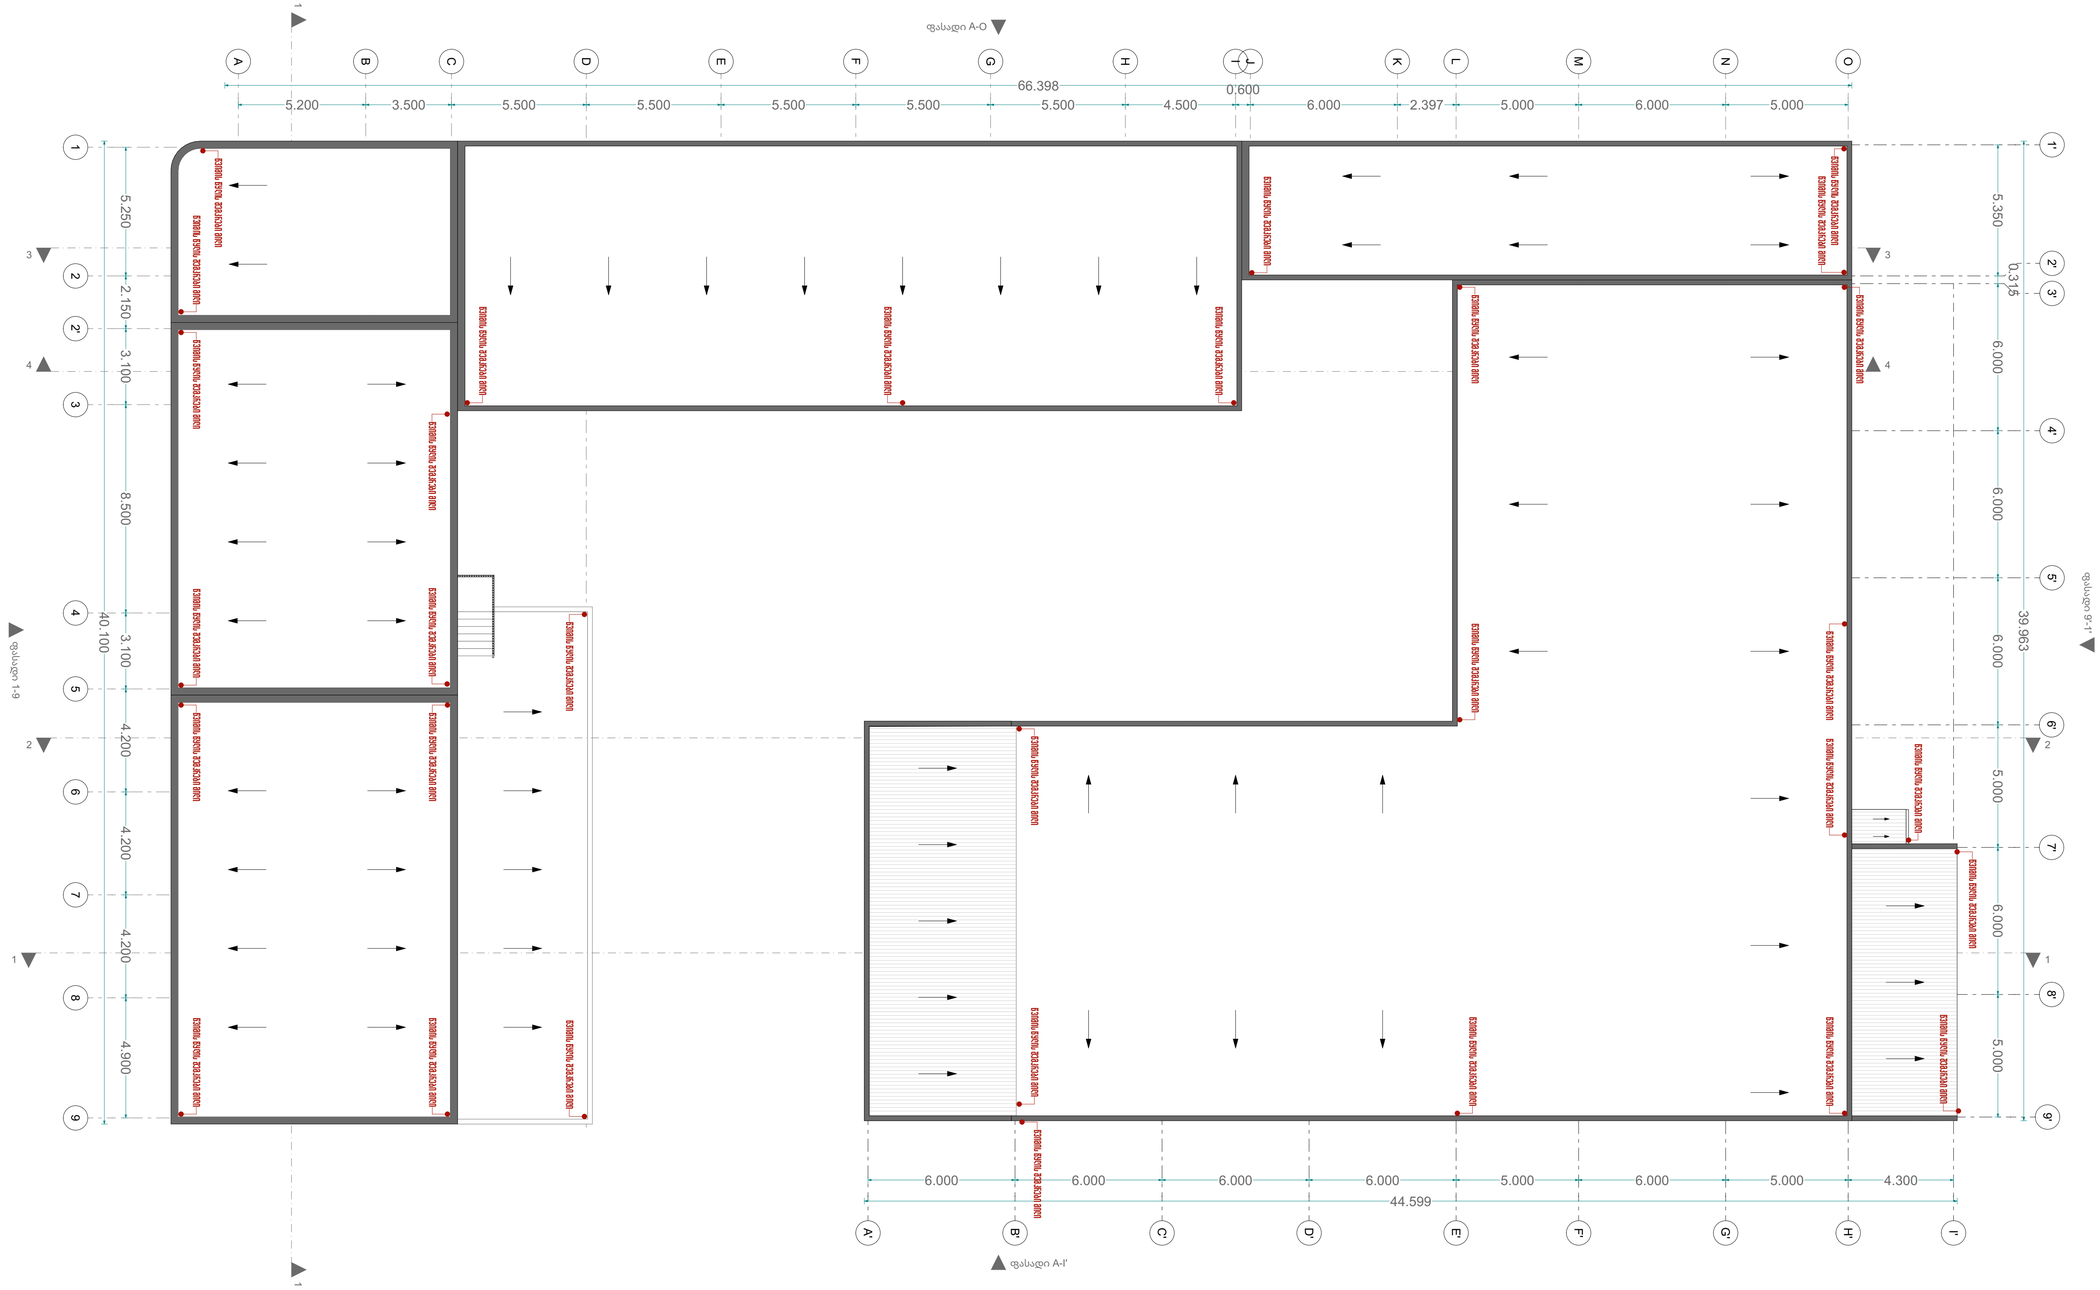

GSPublisherVersion 0.0.100.100

გეგმა სახურავის

პირობითი აღნიშვნა:

თარიღი

ფორმატი

არქიტექტორი

ქალაქი თბილისი, გარდაბანის გზატკეეცილი N136
ს/კ 01.19.32.001.062

ობიექტის მისამართი

ნახაზის დასახელება

მიხეილ სამსონია A1

21.10.2025

ფურცელი 11

გეგმა სახურავის

07

1 2 3 4 5 6 7 8 9

I

H

G

F

E

D

C

B

A

2'

A'

O

N

M

L

K

J

G'

F'

C'

B'

6' 5' 4' 3'

H'

E'

7' 8'

D'

I'

9' 2' 1'

A-O ფასადი

ფასადი 9'-1'

A-I' ფასადი

ფასადი 1-9

5.350

0.315

6.000 6.000 6.000 5.000 6.000 5.000

39.963

4.300 5.000 6.000 5.000 6.000 6.000 6.000 6.000

44.599

5.000 6.000 6.000
0.600

5.000 2.397 4.500 5.500 5.500 5.500 5.500 5.500 3.500 5.200 66.398

2.150 5.250 3.100 8.500 3.100 4.200 4.200 4.200 4.900

40.100

2

2

3

3

1 1

4

4

1

1

წვიმის წყლის შემკრები მილიწვიმის წყლის შემკრები მილიწვიმის წყლის შემკრები მილი
წვიმის წყლის შემკრები მილიწვიმის წყლის შემკრები მილი

წვიმის წყლის შემკრები მილი

წვიმის წყლის შემკრები მილიწვიმის წყლის შემკრები მილი

წვიმის წყლის შემკრები მილი

წვიმის წყლის შემკრები მილი

წვიმის წყლის შემკრები მილი

წვიმის წყლის შემკრები მილი

წვიმის წყლის შემკრები მილი

წვიმის წყლის შემკრები მილი

წვიმის წყლის შემკრები მილი

წვიმის წყლის შემკრები მილი

წვიმის წყლის შემკრები მილი

წვიმის წყლის შემკრები მილი

წვიმის წყლის შემკრები მილი

წვიმის წყლის შემკრები მილიწვიმის წყლის შემკრები მილი

წვიმის წყლის შემკრები მილიწვიმის წყლის შემკრები მილი

წვიმის წყლის შემკრები მილიწვიმის წყლის შემკრები მილი

წვიმის წყლის შემკრები მილიწვიმის წყლის შემკრები მილიწვიმის წყლის შემკრები მილიწვიმის წყლის შემკრები მილიწვიმის წყლის შემკრები მილი

წვიმის წყლის შემკრები მილი