გენ.გეგმა

ფასადი 9'-1'

480.10 480.16 480.26 480.20 480.19 480.22 480.11 480.20 480.12 480.28 480.17 480.27 480.13 480.18 480.08 480.05 480.20 480.16 480.15 480.17 480.10 480.25 480.15 480.19 480.29 480.32 480.30 480.36 480.40 480.50 480.800 480.420 480.600

+480.10 +480.00 +480.08 +480.00 +480.08 +480.00 +480.19 +480.00 +480.25 +480.00 +480.15 +480.00 +480.32 +480.00 +480.50 +480.00

39.963 6.000 6.000 6.000 6.000 6.000 5.000 5.446 3.506 0.300 5.000 6.000 2.397 6.000 0.600 4.500 66.398 5.500 5.500 5.500 5.500 3.580 5.200 44.599 6.000 6.000 6.000 6.000 6.000 0.850 2.487 5.250 2.150 3.100 8.500 3.100 4.200 4.200 4.200 4.900 40.100 1.556 0.715 8.500 H=L/Y=11.287/0.4=28.217

ფასადი A-O

ფასადი A'-I'


ფასადი 1-9

გზატკეცილი გარდაბანი

პირობითი აღნიშვნა:

ნახაზის დასახელება	გენ.გეგმა
ობიექტის მისამართი	ქალაქი თბილისი, გარდაბანის გზატკეცილი ს/კ 01.19.32.001.062
არქიტექტორი	მიხეილ სამსონია
ფორმატი	A1
ფურცელი	04 / 11
თარიღი	21.10.2025

ფასადი

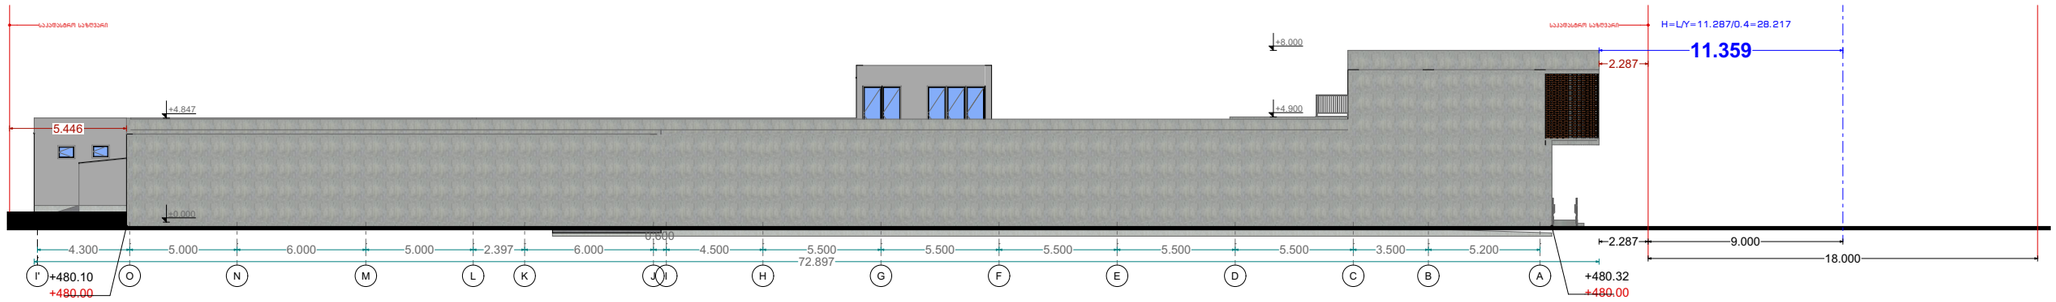

პირობითი აღნიშვნა:

ფასადი

ობიექტის მისამართი

ქალაქი თბილისი, გარდაბანის გზატკეცილი N136
ს/კ 01.19.32.001.062

არქიტექტორი	მიხეილ სამსონია	
ფორმატი	A1	
ფურცელი	10	11
თარიღი	21.10.2025	