

Art Group მის: ს.ცინცაძის 58 ს.კ /405463332UP L			პროექტის სახელწოდება მრავალ ბინიანი საცხოვრებელი სახლი მის: თბილისი,კრწანისის შესახვევი #17 საკ.კოდი 01.18.06.012.148		
დირექტორი	ვ.არჩვაძე	ვ.არჩვაძე	არქიტექტურული ნაწილი	formati	A-3
მ.არქიტექტორი	ვ.არჩვაძე	ვ.არჩვაძე	ფასადი 1-18 ღერძებზე	ფურცელი	2
არქიტექტორი				მასშაბი	1:200
არქიტექტორი				თარიღი	



Art Group მის: ს.ცინცაძის 58 ს.კ /405463332UP L			პროექტის სახელწოდება მრავალ ბინიანი საცხოვრებელი სახლი მის: თბილისი,კრწანისის შესახვევი #17 საკ.კოდი 01.18.06.012.148	
დირექტორი	ვ.არჩვაძე	ვ.არჩვაძე	არქიტექტურული ნაწილი	ფორმატი A-3
მ.არქიტექტორი	ვ.არჩვაძე	ვ.არჩვაძე	ფასადი 18-1 ღერძებზე	ფურცელი 2
არქიტექტორი				მასშაბი 1:200
არქიტექტორი				თარიღი



Art Group

მის: ს.ცინცაძის 58

ს.კ /405463332UP L

დირექტორი	ვ.არჩვაძე	
მ.არქიტექტორი	ვ.არჩვაძე	
არქიტექტორი		
არქიტექტორი		

პროექტის სახელწოდება

მრავალ ბინიანი
საცხოვრებელი სახლი
მის: თბილისი,კრწანისის შესახვევი #17
საკ.კოდი 01.18.06.012.148

არქიტექტურული ნაწილი	formati	A-3
ფასადი ა-დ ღერძებზე	ფურცელი	2
	მასშაბი	1:200
	თარიღი	

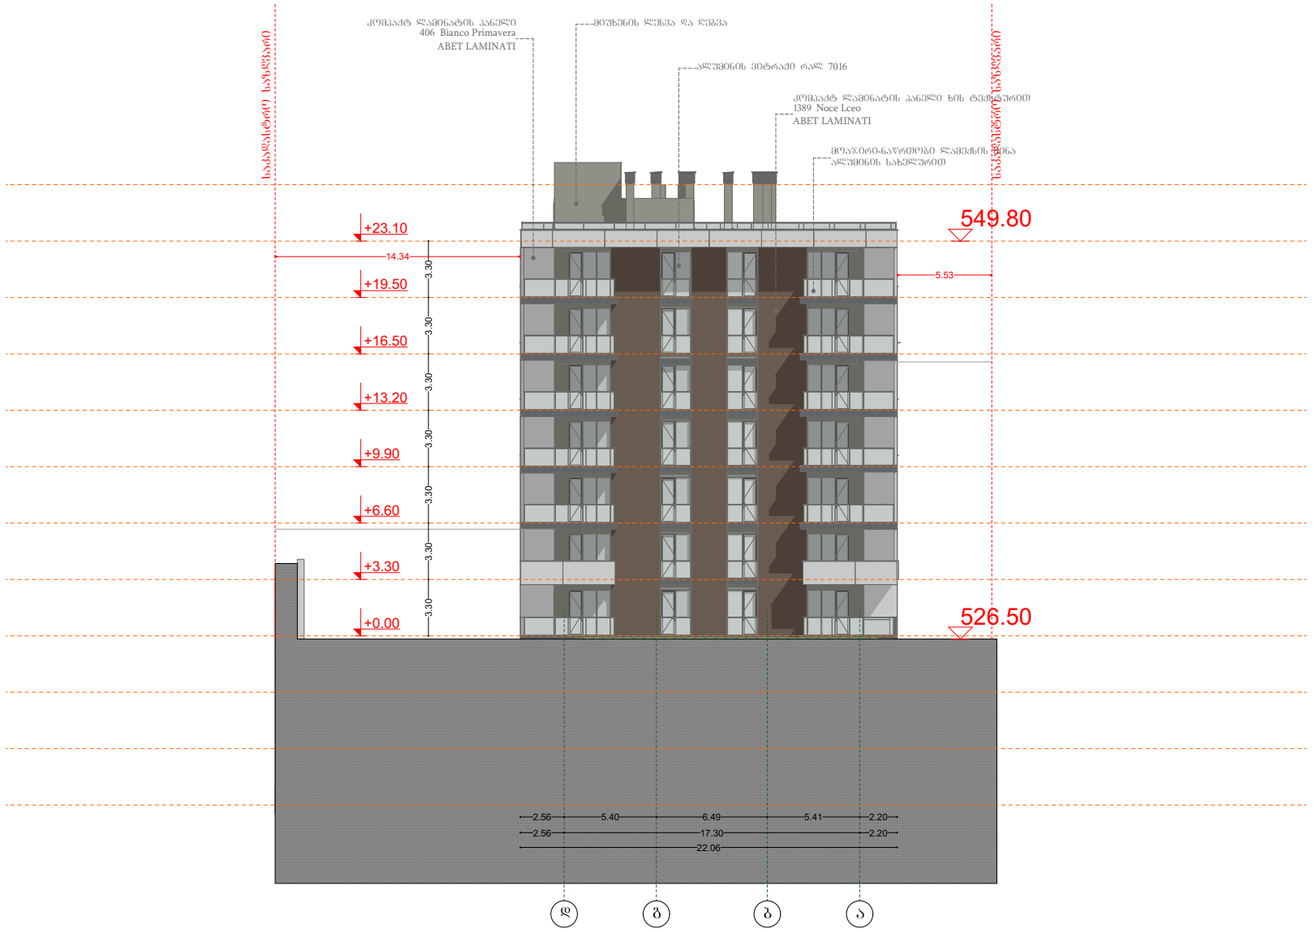

Art Group

მის: ს.ცინცაძის 58

ს.კ /405463332UP L

დირექტორი	ვ.არჩვაძე	
მ.არქიტექტორი	ვ.არჩვაძე	
არქიტექტორი		
არქიტექტორი		

პროექტის სახელწოდება

მრავალ ბინიანი
საცხოვრებელი სახლი
მის: თბილისი,კრწანისის შესახვევი #17
საკ.კოდი 01.18.06.012.148

არქიტექტურული ნაწილი

ფასადი დ-ა ღერძებზე

formati	A-3
ფურცელი	2
მასშაბი	1:200
თარიღი	

დახრილი ხიმინჯების განლაგების სქემატური გეგმა

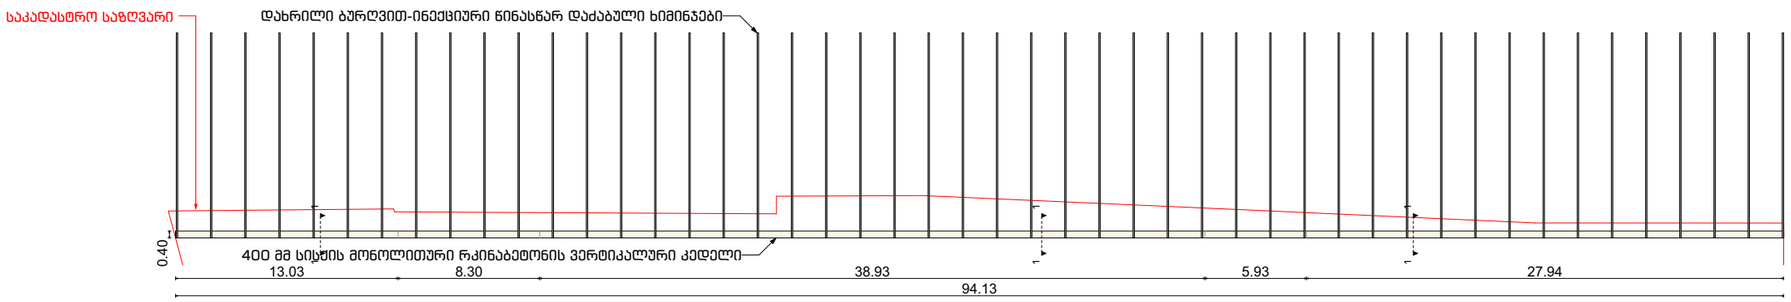

1 - 1

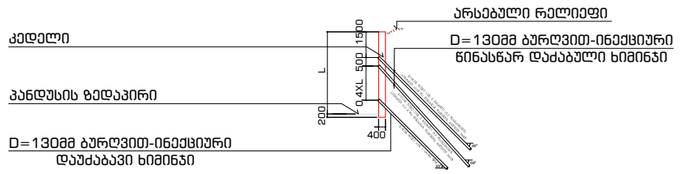

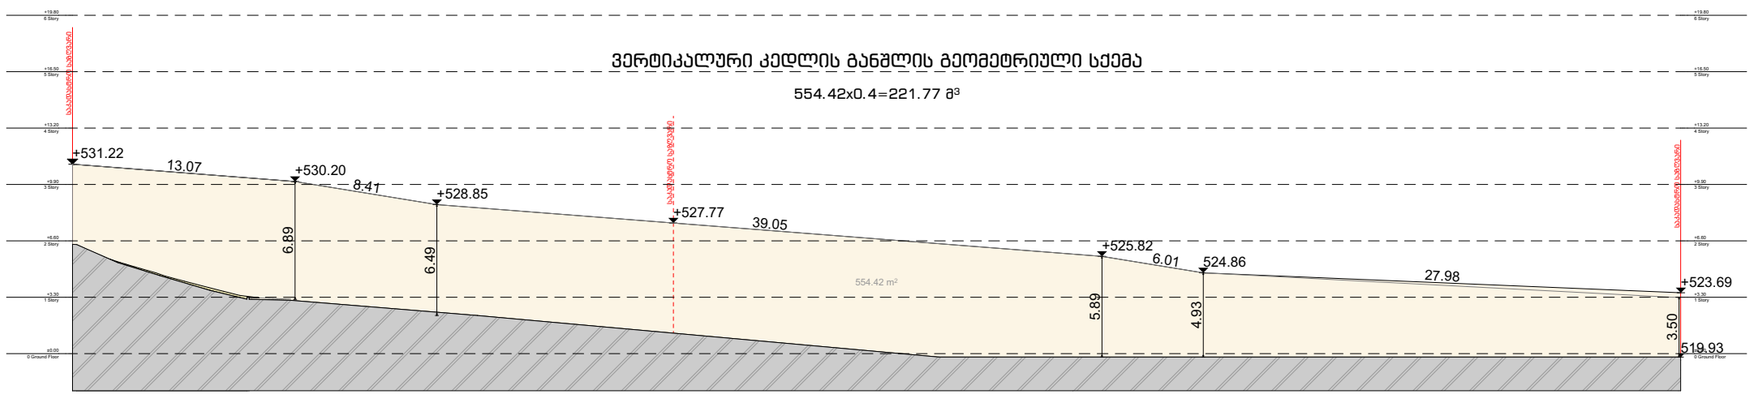

Art Group მის: ს.ცინცაძის 58 ს.კ /405463332UP L			პროექტის სახელწოდება მრავალ ბინიანი საცხოვრებელი სახლი მის: თბილისი,კრწანისის შესახვევი #17 საკ.კოდი 01.18.06.012.148
დირექტორი	ვ.არჩვაძე	ვ.არჩვაძე	არქიტექტურული ნაწილი
მ.არქიტექტორი	ვ.არჩვაძე	ვ.არჩვაძე	საყრდენი კედლის განშლა
არქიტექტორი			
არქიტექტორი			

formati	A-3
ფურცელი	2
მასშაბი	1:200
თარიღი	