GSPublisherVersion 0.0.100.100

ხელმოწერა

მასშტაბი
თარიღი
ფურცლები

თანამდებობა

სტადია

პირობითი ნიშნები

შენიშვნები:

დირექტორი

ფურცელი

პროექტის სახელწოდება

გვარი

პროექტი

წითელი ხაზი
ღერძის ხაზი
ჭრილის მაჩვენებელი

1:100

პროექტში ცვლილებები შეთანხმებული
უნდა იქნეს პროექტის ავტორთან და
მერიის საქალაქო სამსახურთან.

დ. ლოსაბერიძე

შპს "ეი ბი 5"

პრ. ავტორი რ. ტყემალაძე

მისამართი: ქ.თბილისი, რაიონი krwanisi
(01.18.13.010.053)
მრავალნიბისანი საცხოვრებელი სახლი

19.08.2024

A-2
ექსპლიკაცია:

ფორმატი

თბილისი 2025 წ.

i

i

z

z

e

e

d

d

g

g

b

b

a

a

1 1

2 2

3 3

4 4

5 5

6 6

T

T

k

k

l

l

chrili 1-1

chrili 1-1

chrili 2-2

chrili 2-2

სხივი სხივი E-01

E-01

E-01

E-01

3,700 6,100 3,500 4,800 5,800 6,400 5,600 5,300 5,200

6,800 6,100 5,600 6,600 4,350

3,700 6,100 3,500 4,800 5,800 6,400 5,600 5,300 5,200

4,350 6,600 5,600 6,100 6,800

4,504

4,503

+76,200

ასფალტის

გზა

18,00 % 18,00 %

7

5

6

10,00 %

10,00 %

5.19.1

(5.19.2)

5.19.1
(5.19.2)

(5.19.2)

5.19.1

5.19.1

(5.19.2)

5.19.1

(5.19.2)

5.19.1

(5.19.2)

5.19.1

(5.19.2)

5.19.1

(5.19.2)

(5.19.2)

5.19.1

5.19.1

(5.19.2)

5.19.1 (5.19.2)

5.19.1

(5.19.2)

429.02

428.81

428.98

428.43

428.86
429.15
428.92

428.67

428.51

428.24

428.02

427.77

427.57

427.21

427.25

426.96

426.40

426.01

425.58

425.20

424.86

424.61

424.64

424.23

423.87

423.48

423.38

423.40

423.39

423.40

423.46

423.36

423.39

423.44

423.50

423.54

423.49

423.51

423.74

424.12

424.33

424.85

425.31

425.58

425.94

426.29

426.73

427.12

427.43

427.76

428.08

428.37

428.80

429.09

429.36

429.64

426.08

428.46

428.28

428.05

427.92

427.44

427.76

427.92

428.32

428.59

428.83

428.63

428.76

428.84

423.55

423.67

423.70

423.84

424.94 423.99

424.12

424.19

424.95

430.64

430.09

429.75

429.47

429.08

428.55

427.80

427.11

426.51

425.83

424.38

424.11

423.61

423.48

423.33

423.27

423.25

423.17

423.09

423.10

422.70

422.69

423.62

424.57

425.36

426.13

426.93

427.55

428.04

428.68

429.17

428.47

428.63

428.61

428.56

428.56
428.64
428.57

428.52

428.68

428.40

428.15

428.17

428.16 427.82

427.91
427.84

426.75

426.57

427.35

427.05

426.25

425.80

427.08

425.57

426.76

425.78

426.61

425.93
426.23

425.88

425.69
426.18

426.81

427.04
427.05

427.01
427.14

427.02
427.39
427.97

427.64

427.14

426.90

426.85

425.51

425.75

426.09

426.75
426.82
426.91

426.93

426.79

426.35

426.01

425.54

425.09

424.90

424.36

424.00
423.80

423.66

423.74

423.47

423.63
424.45

424.90
425.14
425.01
425.00
425.37

425.45

425.34

425.06

424.59

424.15

423.70

423.67

423.80

423.48
423.88
424.31
424.75
425.26
425.89

425.20

426.27

425.96 425.57

425.02

424.71

424.69

423.95

423.36

423.38
423.87

424.62

424.88

424.87

425.06
425.07

425.02

425.69
426.20

425.56

425.41

425.07

425.06

424.76

424.11

423.55

423.78

423.67
424.14

424.23

424.73

425.12

425.04

425.32

425.83

425.53

425.32

424.85

424.44

423.91

423.21

423.25
423.55
424.24

424.93

425.13
425.23

425.40

425.72
425.70

426.25

426.37

427.37

427.66

428.14
428.02

427.43

427.48

426.57
427.12

426.95

427.00
427.70

427.00 426.74

426.26

425.85

425.88

425.81

426.02
425.48

425.54

425.72

425.73
424.71

425.47
424.91

424.53

425.04

424.64

425.29

425.17

425.09

425.46

425.72
426.07
426.27
426.40
426.28
425.56

425.97

425.72
426.05

427.27

427.35

427.17

427.33427.08

426.77

426.36

425.79

425.55

424.88

424.66

424.73

424.97

424.73 425.12

425.40

425.70

425.94

426.22

426.41
426.85

426.53

426.02

425.82

425.53

425.16

424.86

424.49

424.98

425.46
425.62

425.70

425.45

425.54

425.71

426.01

425.88

425.85

425.92

425.68

425.29

425.00

425.27

425.58

424.99

424.89

424.85
424.89

425.57

425.24

425.06

424.94 5

425.25

425.40

425.68

425.57

425.77

425.94
426.25

426.13
426.73

426.67 427.28

427.38

429.30

429.20

429.03

429.03
429.26
429.24

429.42

429.49

429.63

429.80

430.46
430.57

430.48 430.45
430.21
429.87

429.65

429.51
429.55

429.64
429.59

429.82

430.39

429.58

429.45

429.28

429.20

429.08

429.13

428.83

428.62
428.89

428.90

428.92

428.57

427.61

428.15 428.73

428.66

428.69

429.02

429.08

429.17

429.28

429.21

429.21

429.07

428.75

428.63

428.92

428.33

428.64

428.54

428.56

428.43

428.20

428.11

427.89

428.27

428.42

427.91

428.76
428.61
428.11

427.61

427.61

427.68 427.64

427.37

427.03

426.95

426.85

427.32

427.66

427.45

427.52

427.75

425.02

427.06

427.15

428.21
428.16

427.98
427.96

427.84

427.64

427.62

427.62
427.60

427.37

426.86

427.15

427.70

427.60

427.26

427.63

427.76

428.30

426.81

426.63

426.48
426.64

423.29

423.36

423.26

423.27

423.57

423.60

423.30
423.37

ასფალტის გზა

ასფალტის გ

ასფალტის გზა

ასფალტის გზა

qa

qa

qa

qa

qa

491700
4610550

გაზი

2.9

+72.900

+69.600

0.000

+6.900
0.000

0.000

0.000

+39.200

+39.600

+36.600

+36.600

B BLOKI

C BLOKI

A BLOKI

D BLOKI

01.00.324

01.01.881
01.00.105
01.01.881

01.01.834

01.01.834

01.02.327

gengeggma
m 1:500

# მიწის ნაკვეთის ტოპოგრაფიული აზომვითი ნახაზი

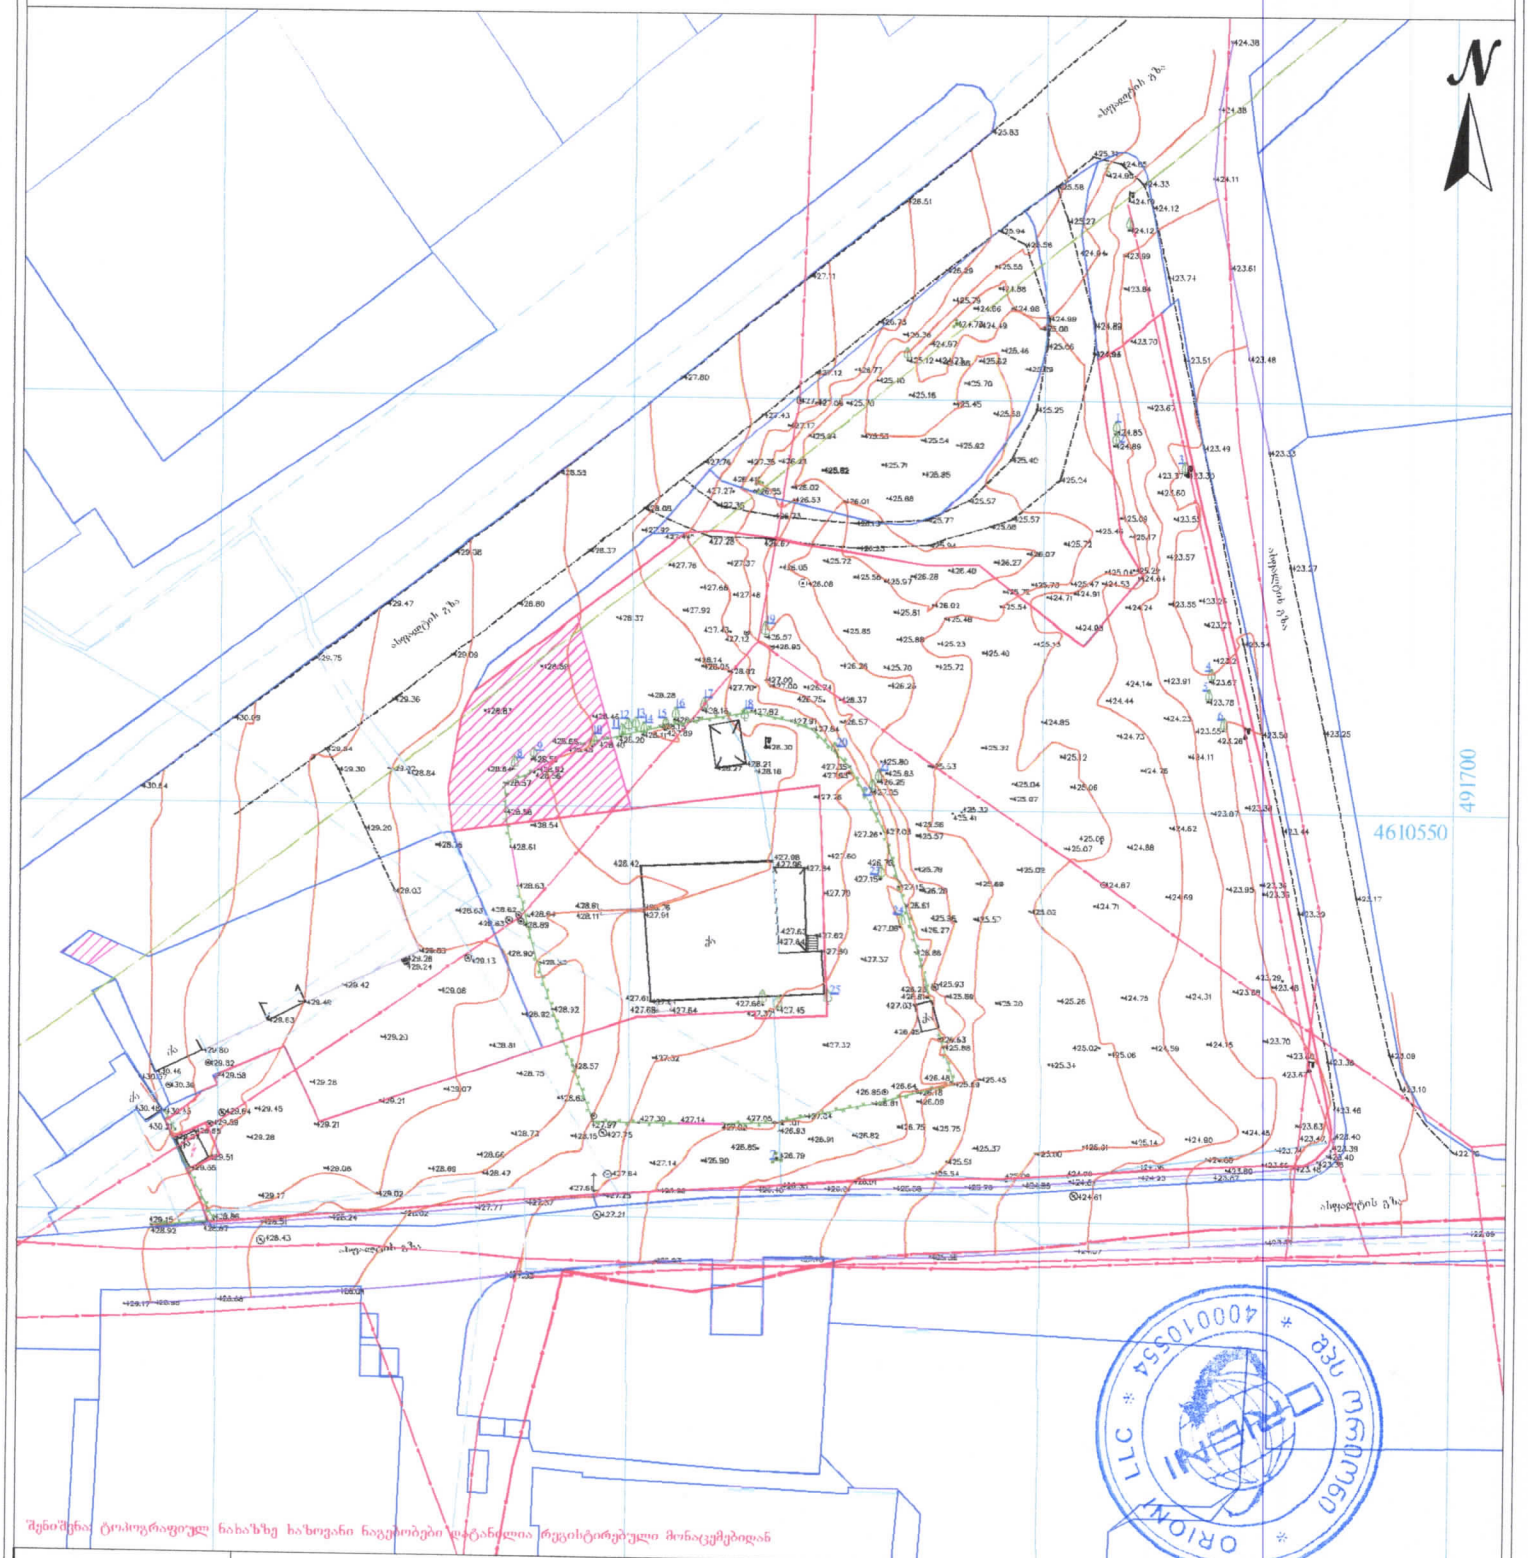


შენიშვნა: ტოპოგრაფიულ ნახაზზე ხაზოვანი ნაგებობები დატანილია რეესტრირებული მონაცემებიდან

| პირობითი აღნიშვნები | შენიშვნა: მიწის სამუშაოები შეათანხმეთ შესაბამის კომუნიკაციის წარმომადგენლებთან | პროექცია UTM 38N<br>საკოორდინატო ხაზებია WGS 84 | შპს„ორიონი" | Ltd"orioni" |
|---|---|---|---|---|
| მიწისქვეშა კომუნიკაციები | ნაკვეთის საზღვარი<br>შენობა<br>არკა<br>ფარდული<br>კიბე<br>ფოთლოვანი ხე<br>წიწვოვანი ხე<br>ხეხილის ხე<br>პალმა | ბუჩქი<br>გაზონი<br>სამეთვალყურეო ჭები<br>ძეგლი<br>შადრევანი<br>ონკანი<br>წყარო ან ჭა<br>ბენზინგასამართი სადგური<br>მაღალი ძაბვის გაყვანილობა | ცოცხალი ღობე<br>ხეების რიგი<br>ტრანსფორმატორი<br>რადიო ან ტელე ანძა<br>ლამპიონები<br>ელექტრო ბოძი<br>რკინაგზა<br>იზოპიფსი<br>მთავარი იზოპიფსი | ღობე<br>ბორდიური<br>ბეტონი<br>ქვაფენილი<br>საყრდენი კედელი<br>ბილიკი<br>გზის კონტური<br>ფლატე<br>წყლის კონტური |
| კანალიზაცია<br>დენის კაბელი<br>გაზის მილი<br>წყლის მილი<br>კავშირგაბმულობა | | | | |

| | | |
|---|---|---|
| მ. ცინცაძე | დირექტორი | |
| ზ. ცინცაძე | კომპ. უზრუნველყოფა | |
| | მისამართი | ქალაქი თბილისი, რაიონი კრწანისი, ს/კ 01.18.13.010.053 |
| 03.02.2025 | მაშტაბი 1:500 | |