მთავარი არქიტექტორი, ავტორი:

ხმალაძე
არქიტექტორები


პროექტის დასახელება:

მრავალფუნქციური კომპლექსი

პროექტის მისამართი:
ქ. თბილისი, თამარაშვილის ქუჩა N13

დამკვეთი:
შპს "კორტები"

ეირონითი აღნიშვნები:

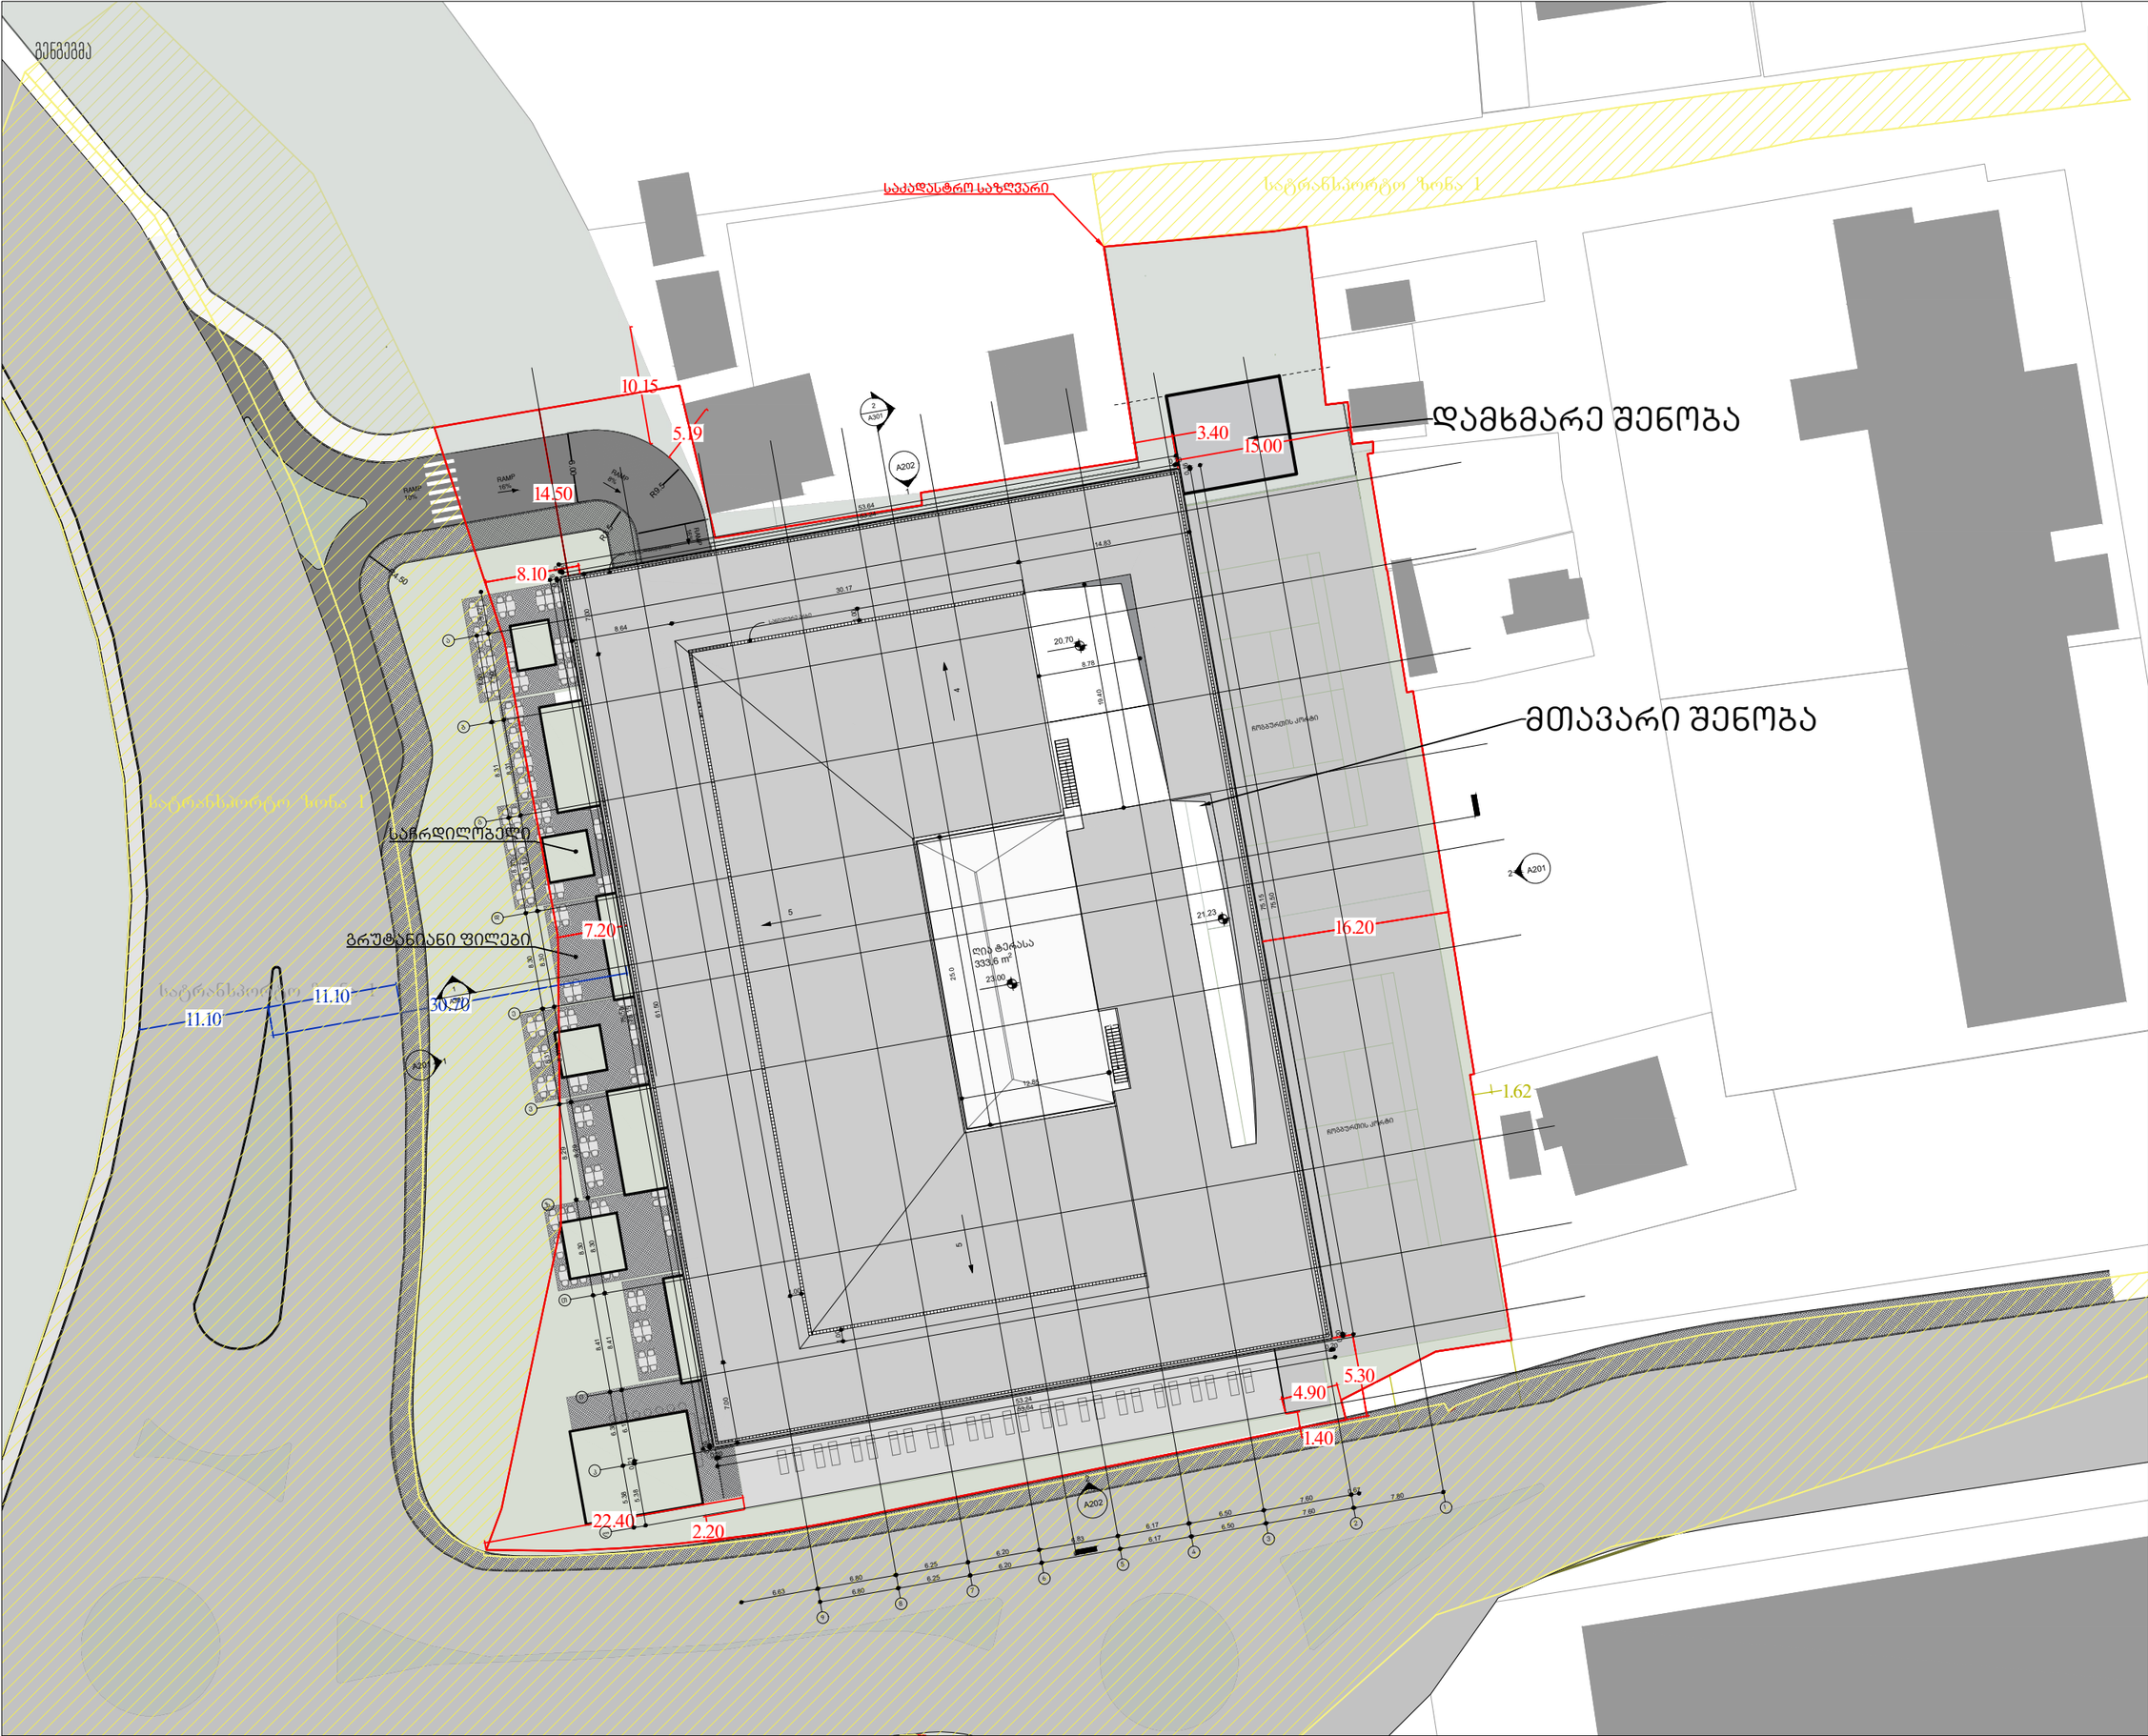

სტადია:

მასშტაბი: 1:500

ფურცლის ზომა: A2

თარიღი: ISSUE DATE

ფურცლის სახელი:

მენჰეტენი

ფურცლის N: A100

ავტორი:

დახაზა: AUTHOR

შეამოწმა: CHECKER